



PERFIL LONGITUDINAL DE LOS LECHOS A PTAR
ESCALA 1/50

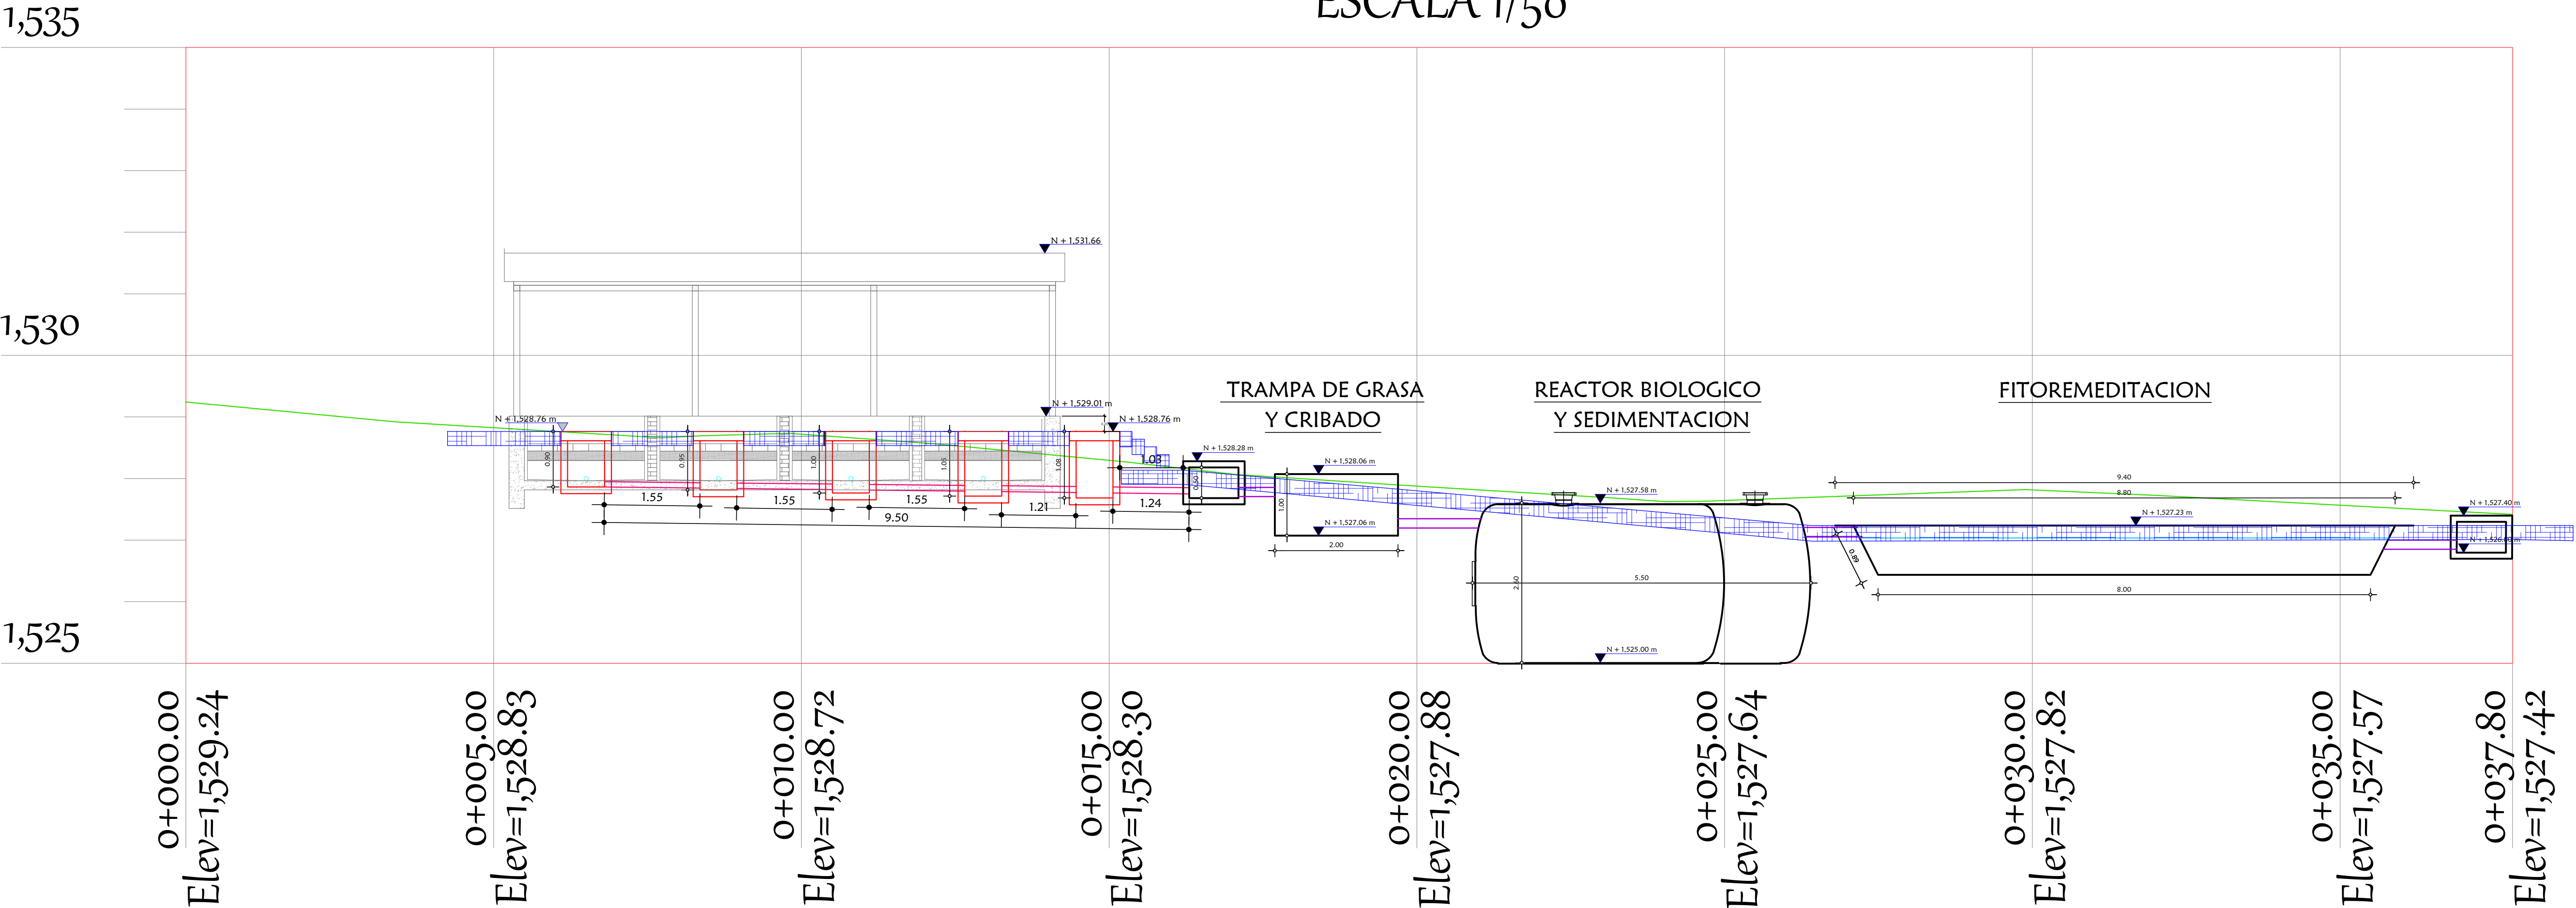


VISTA EN PLANTA DE LOS LECHOS A PTAR
ESCALA 1/75

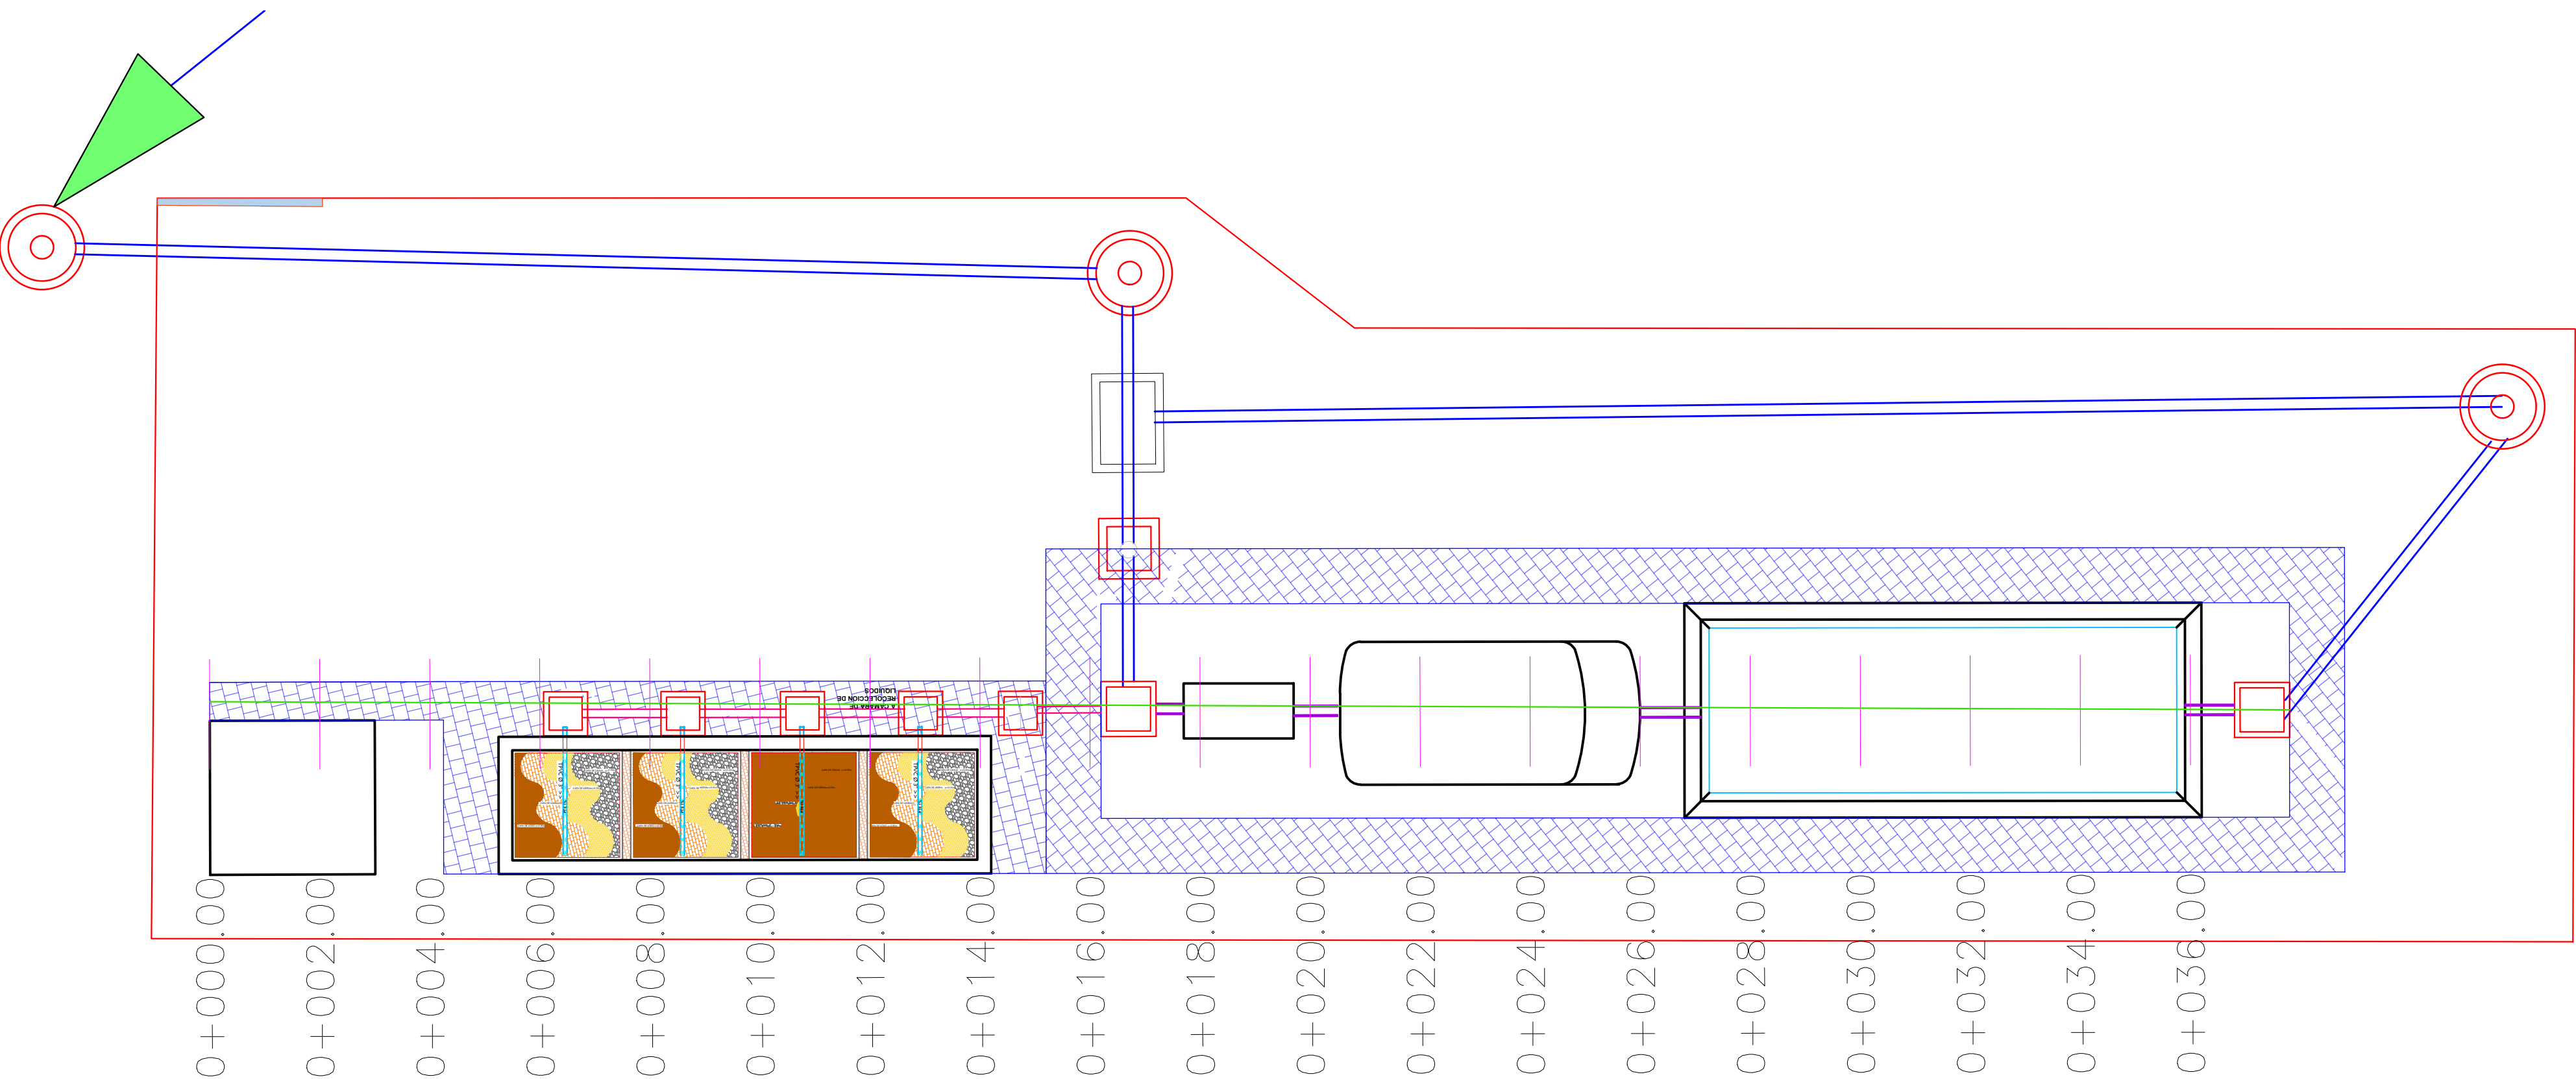

CONVENCIONES	
---	TUBERIA 3" PULG.
---	TUBERIA 4" PULG.
---	TUBERIA 6" PULG.
---	TUBERIA 8" PULG.
---	TERRENO NATURAL
---	CERRAMIENTO
XXX	RAZANTE
XXX	BATEA
XXX	ALTURA POZO
	ANDEN
	RELLENOS
▼	NIVEL DE TERRENO
⊙	POZO NUEVO
⊙	POZO EXISTENTE
	CAJA DE INSP. 60 X 60 cm DOMICILIARIA
	CAJA DE INSP. 80 X 80 cm DOMICILIARIA

DISEÑO RED DE AGUAS NEGRAS

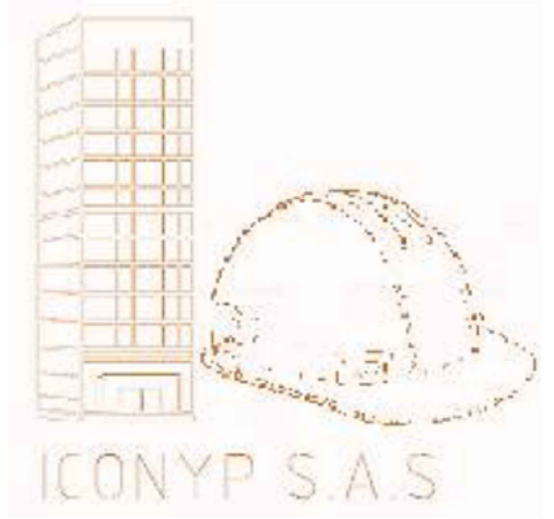

INTERVENTORÍA,
CONSTRUCCIONES,
PROYECTOS ICONYP
S.A.S

Departamento del Tolima
Municipio de Alpujarra
Vereda El Carmen

OBSERVACIONES

CONTENIDO
PERFIL DE LECHO DE LECHADO
A PTAR

INGENIERO DISEÑADOR
CRISTIAN CAMILO CASTRO G.
M.P 70202-278645 C.P.N.T

CONSULTOR
PATRICIA ELVIRA S. MESA
R.L. ICONYP S.A.S

Vo. Bo.
SECRETARIA DE PLANEACION

FECHA	ESCALA
Diciembre 2024	INDICADA

PROPIETARIO
Alcaldia de
ALPUJARRA

