



PERFIL LONGITUDINAL DE ALIVIADERO
ESCALA 1/175

DETALLE ALIVIADERO

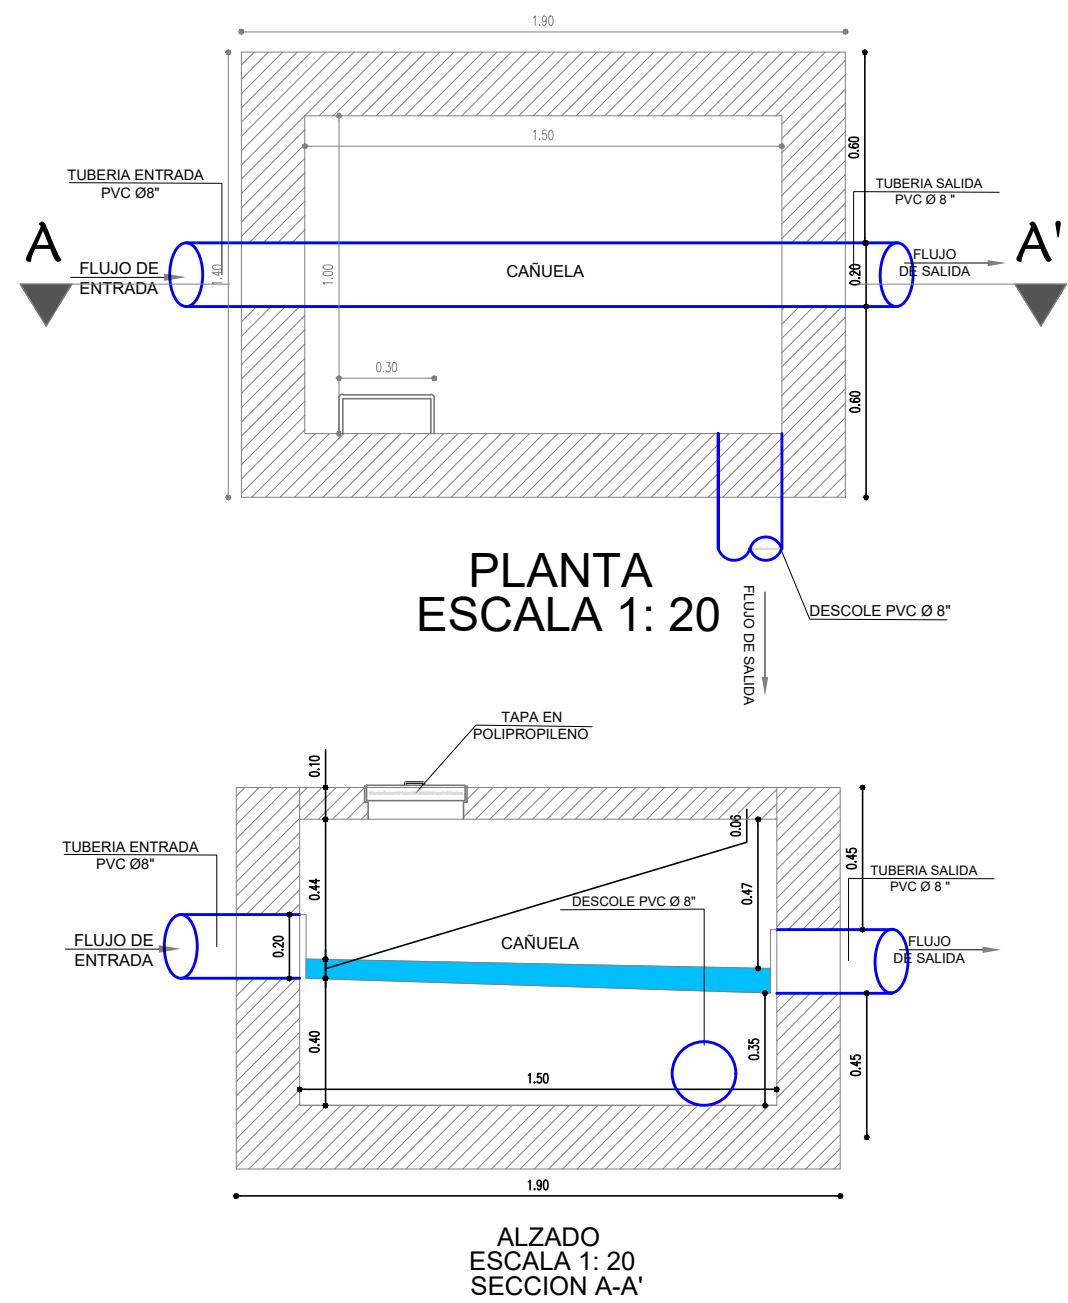


C. ALIVIO

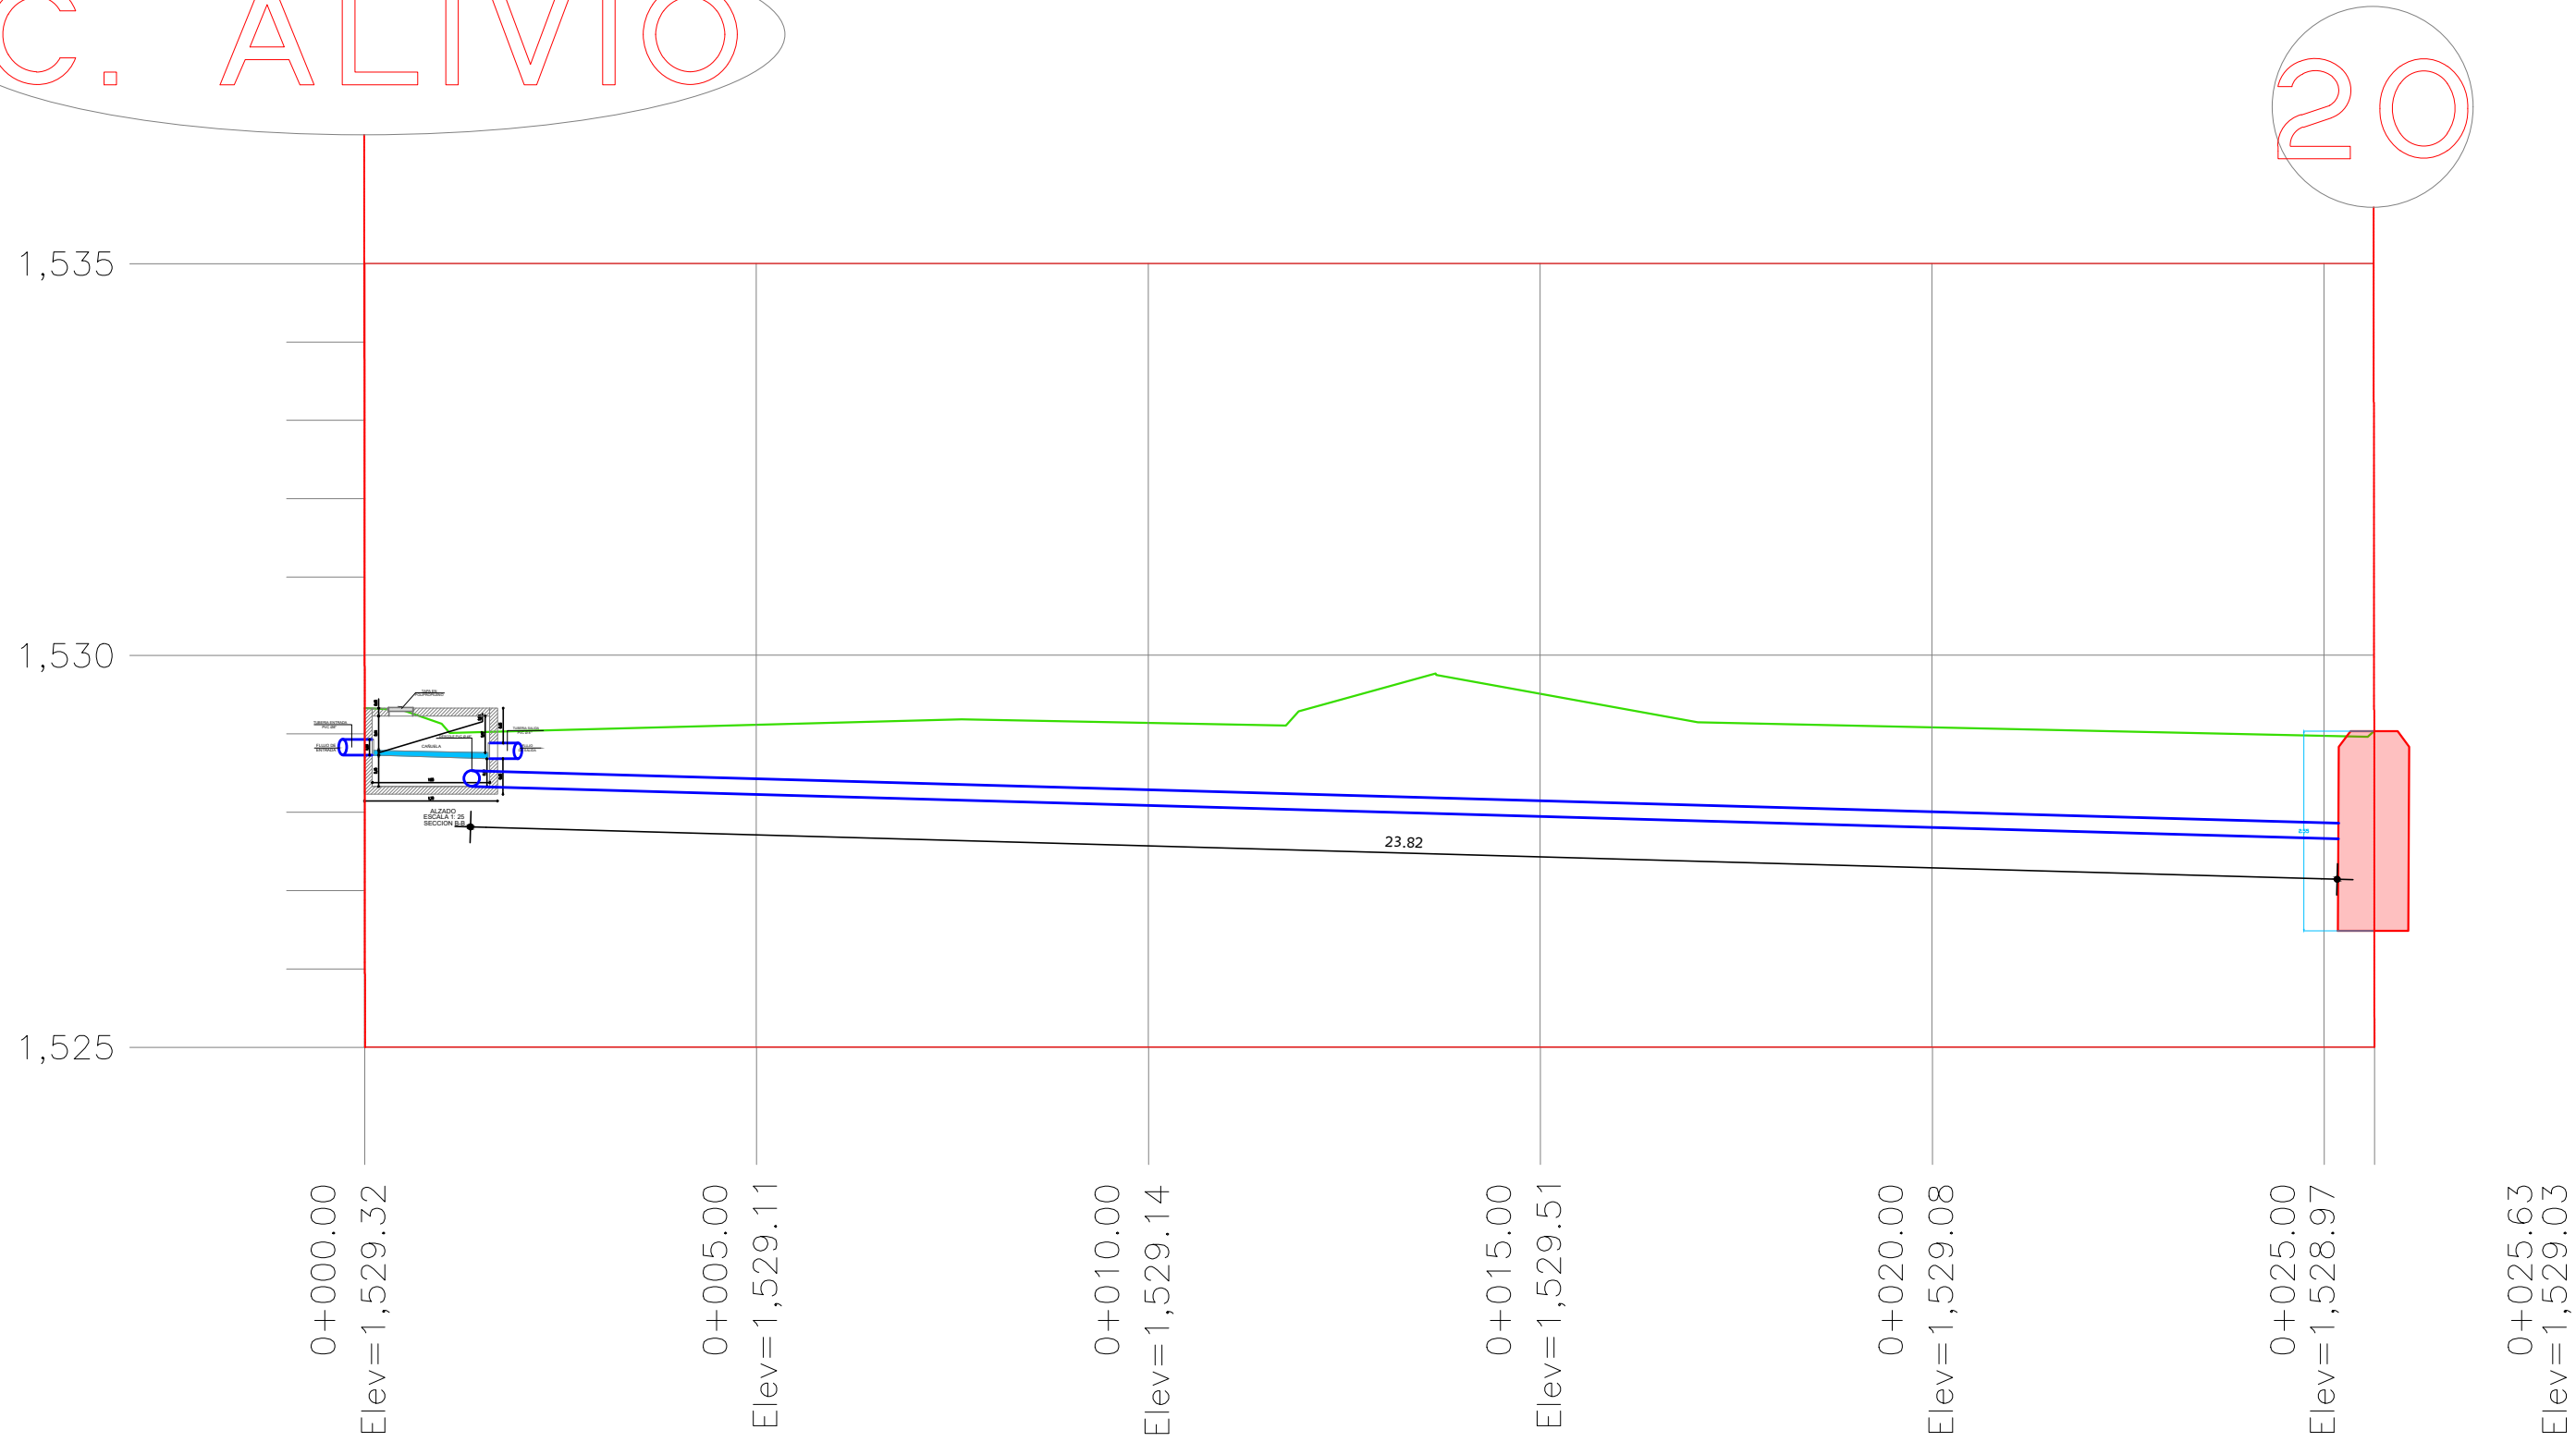

CONVENCIONES	
	TUBERIA 3" PULG.
	TUBERIA 4" PULG.
	TUBERIA 6" PULG.
	TUBERIA 8" PULG.
	TERRENO NATURAL
	CERRAMIENTO
	RAZANTE
	BATEA
	ALTURA POZO
	ANDEN
	RELLENOS
	NIVEL DE TERRENO
	POZO NUEVO
	POZO EXISTENTE
	CAJA DE INSP. 60 X 60 cm DOMICILIARIA
	CAJA DE INSP. 80 X 80 cm DOMICILIARIA

VISTA EN PLANTA DE ALIVIADERO
ESCALA 1/100

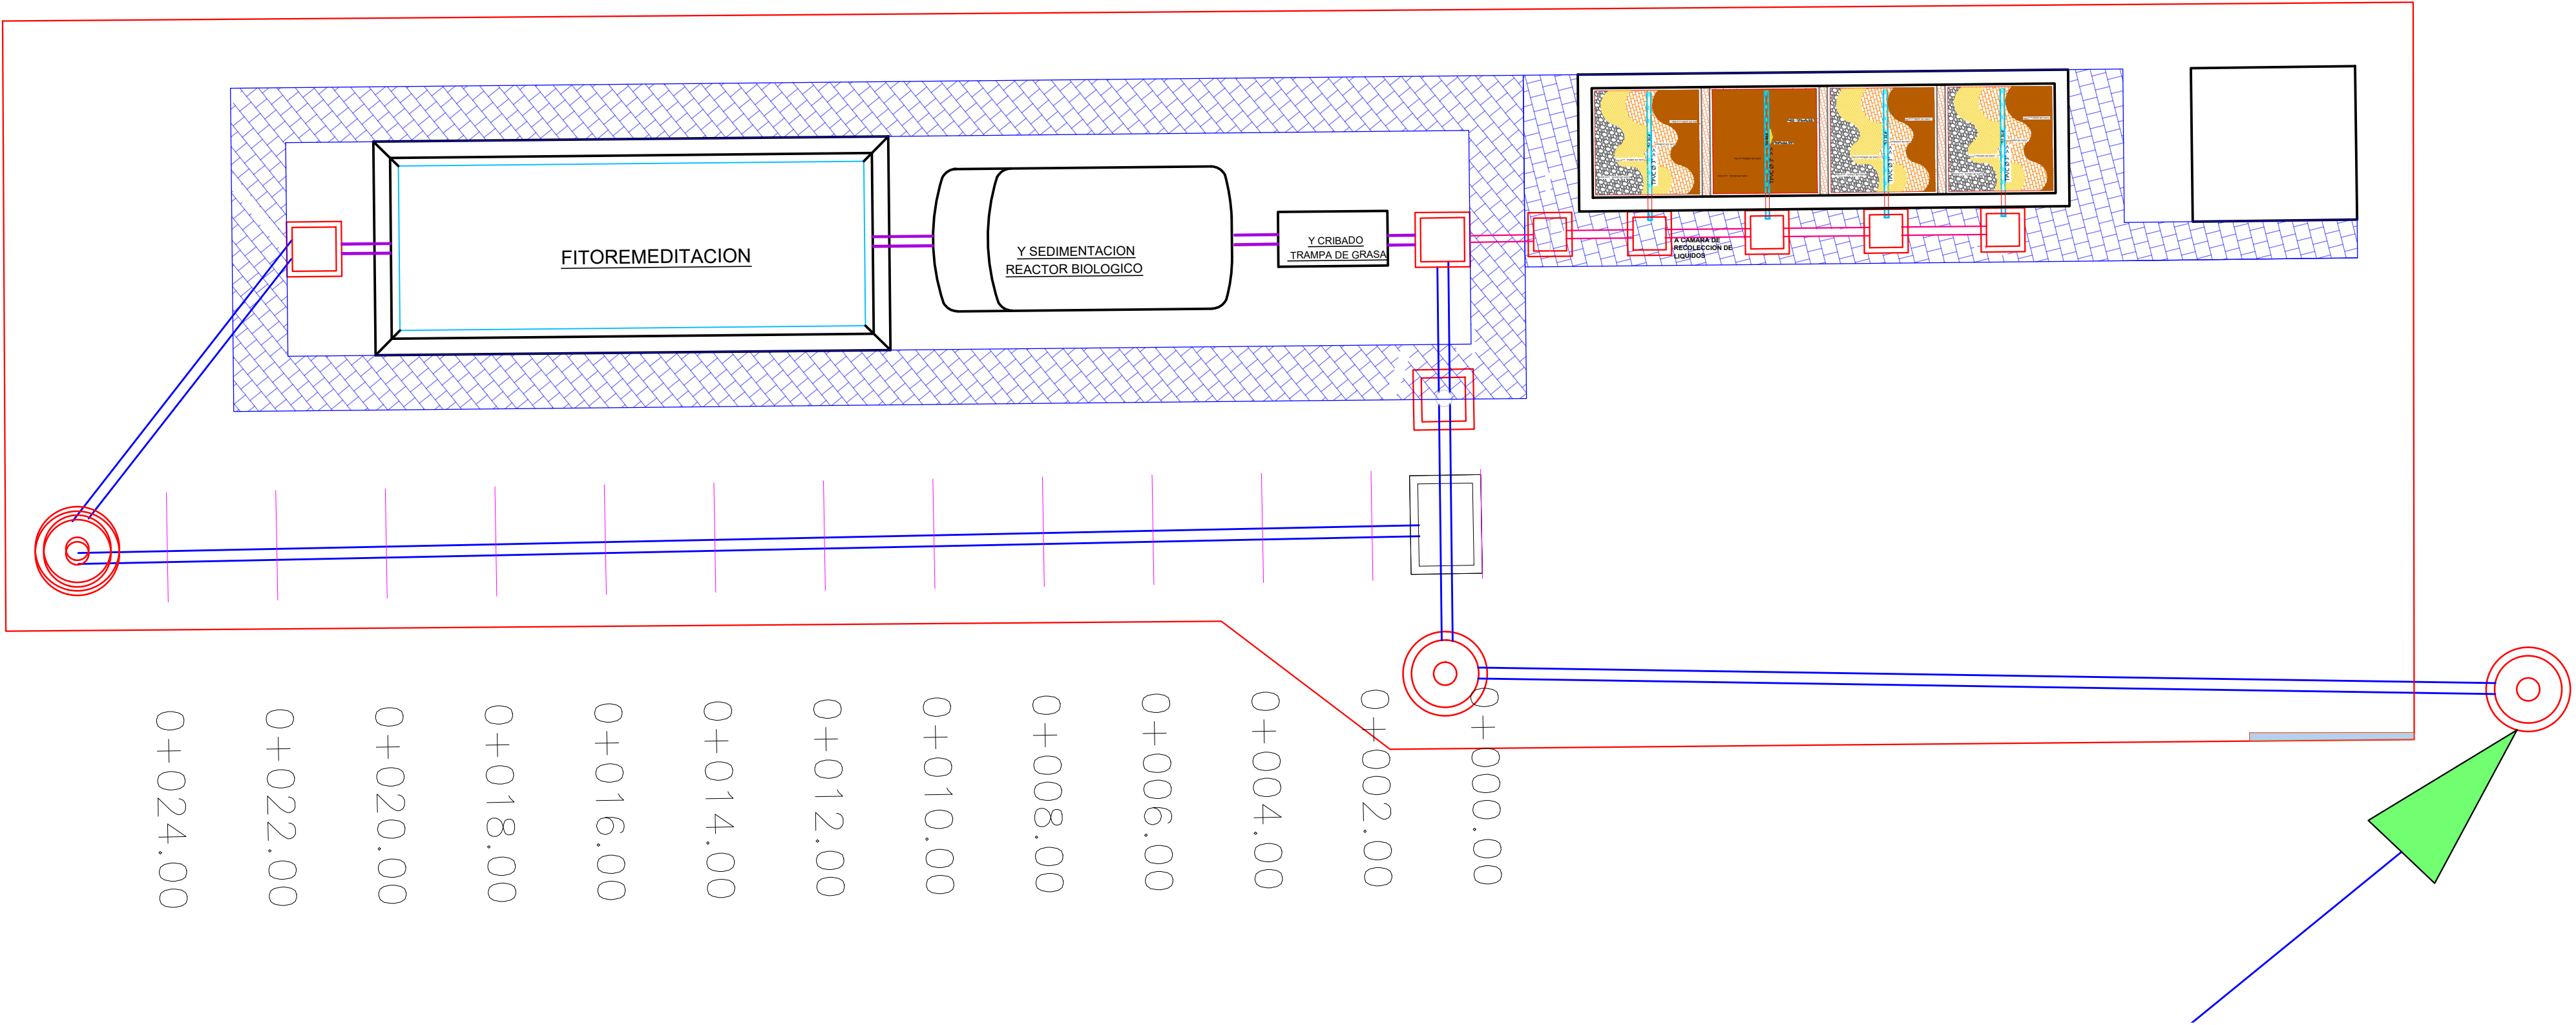

DISEÑO RED DE AGUAS NEGRAS



INTERVENTORÍA,
CONSTRUCCIONES,
PROYECTOS ICONYP
S.A.S

Departamento del Tolima
Municipio de Alpujarra
Vereda El Carmen

OBSERVACIONES

CONTENIDO
PERFIL DEL ALIVIADERO

INGENIERO DISEÑADOR
CRISTIAN CAMILO CASTRO G.
M.P 70202-278645 C.P.N.T

CONSULTOR
PATRICIA ELVIRA S. MESA
R.L. ICONYP S.A.S

Vo. Bo.
SECRETARIA DE PLANEACION

FECHA	ESCALA
Diciembre 2024	INDICADA

PROPIETARIO
Alcaldia de ALPUJARRA

