



CERRAMIENTO PTAR

ESCALA 1/75

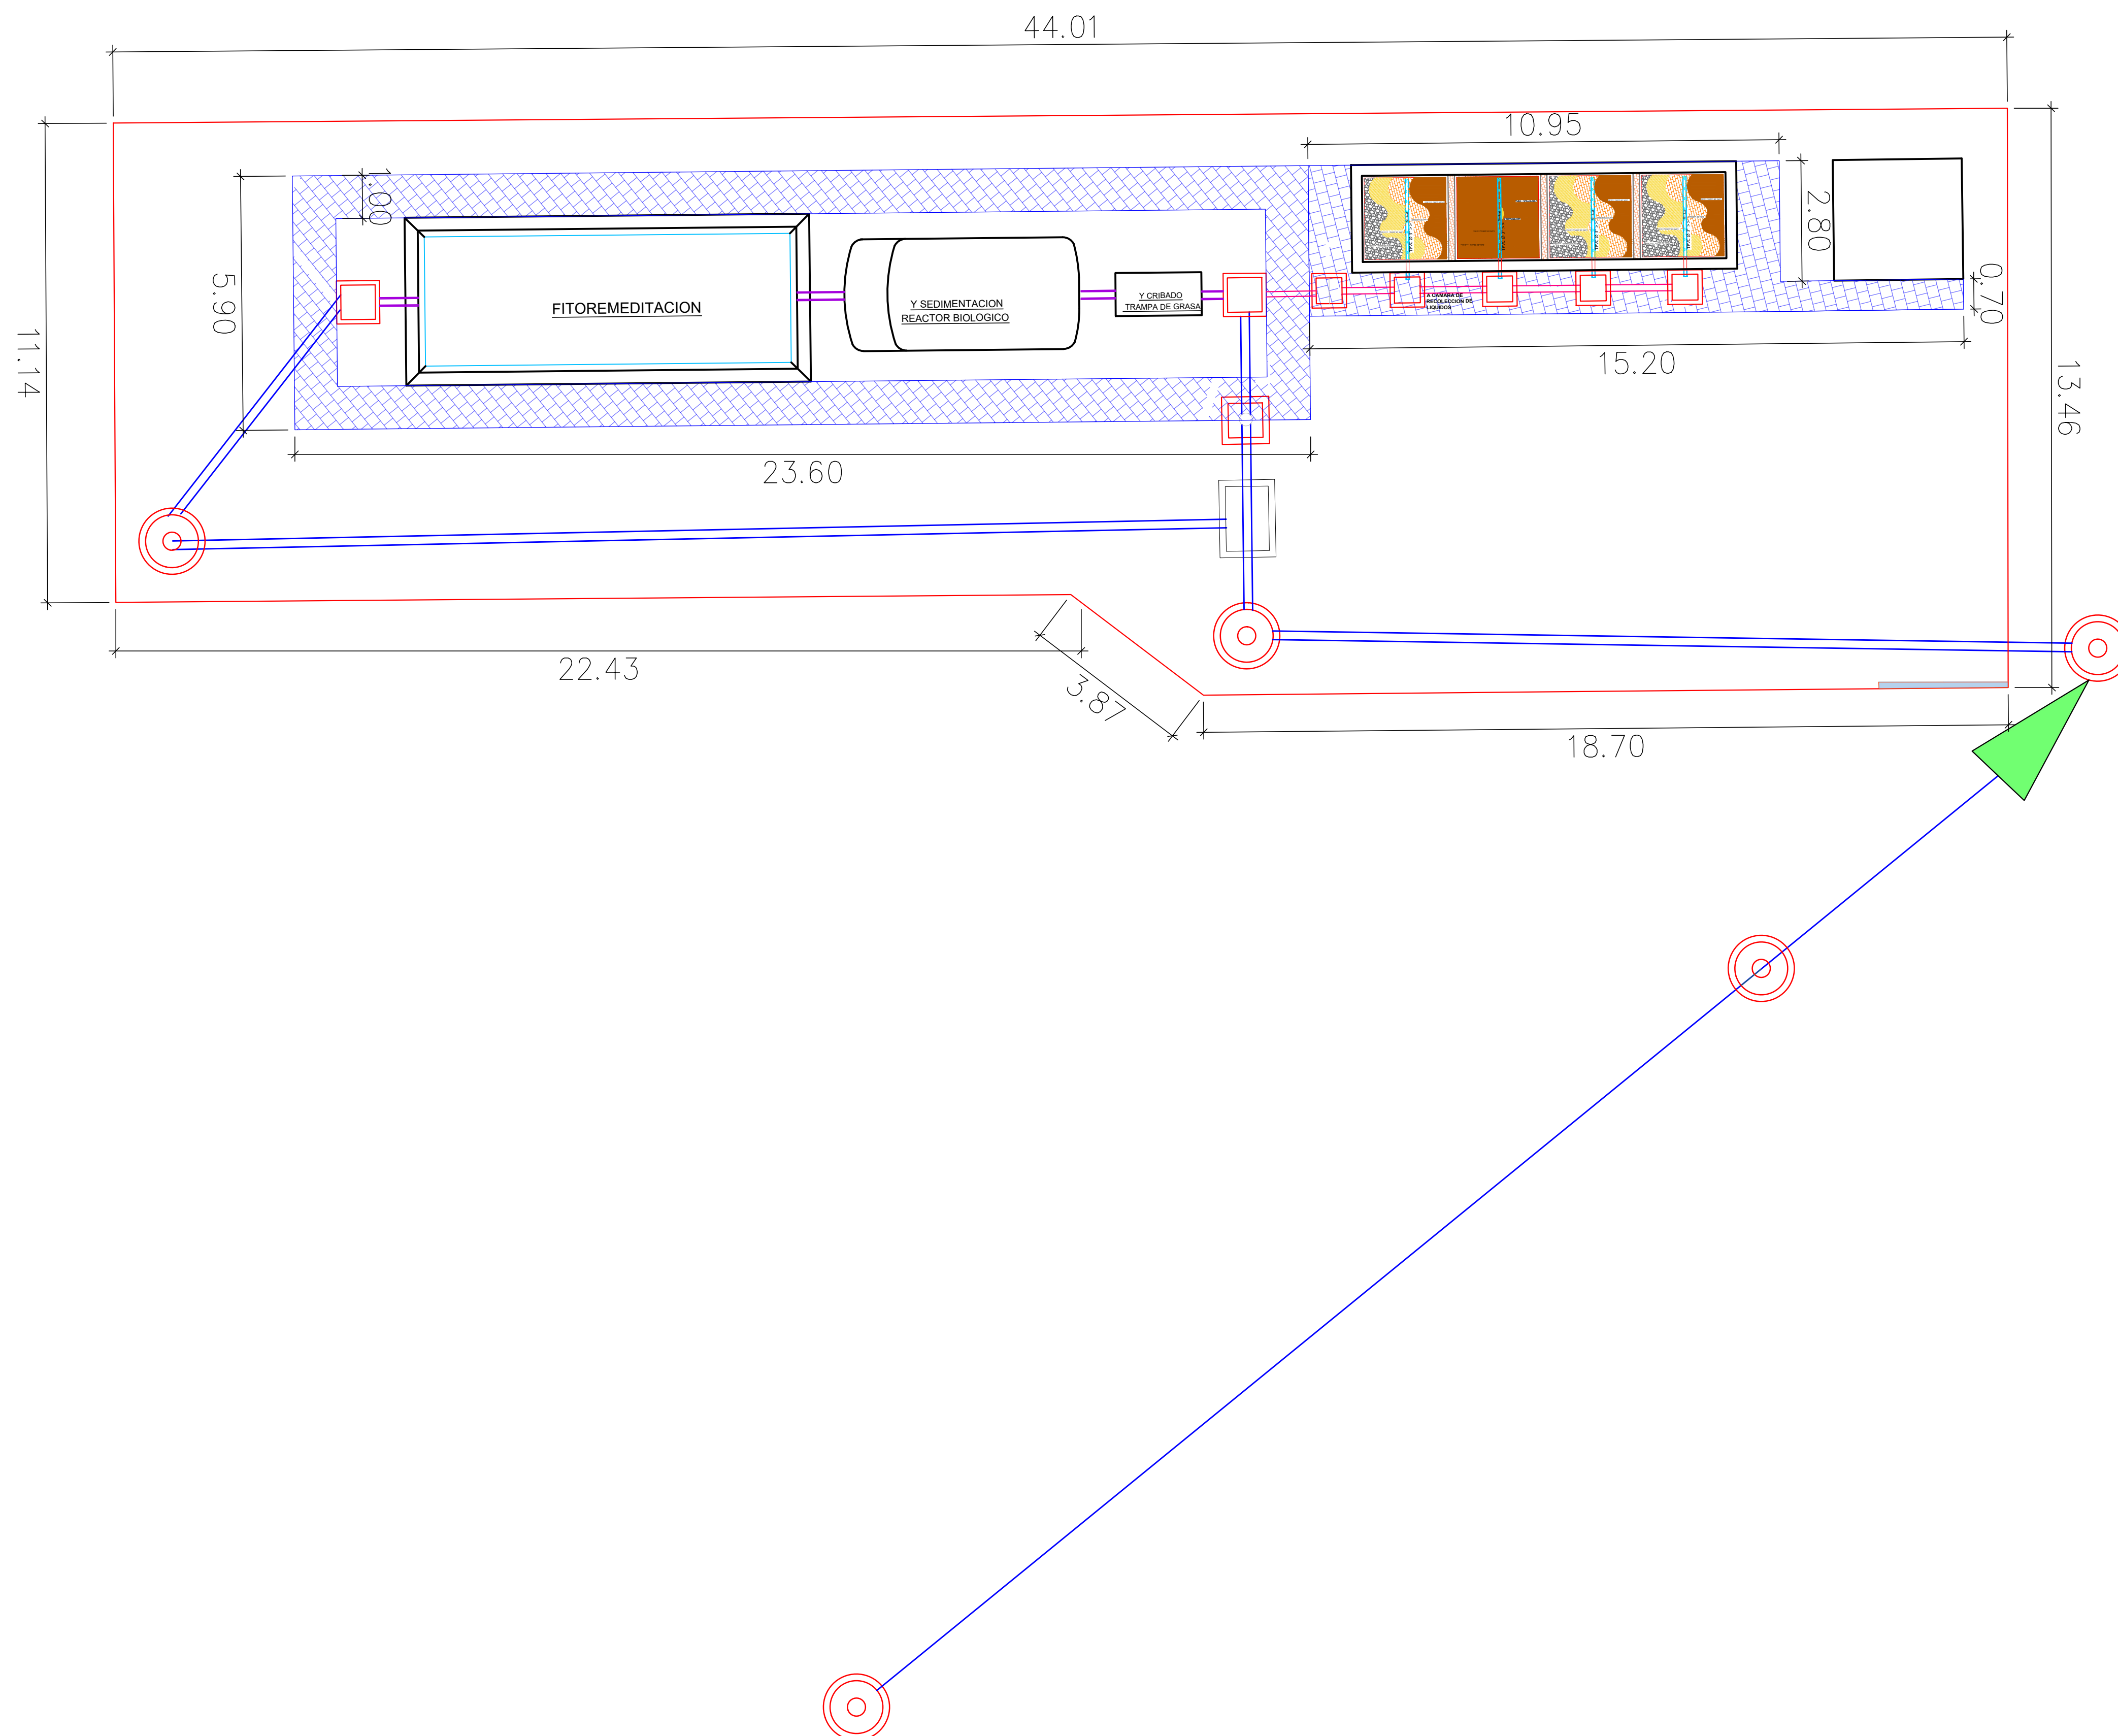

DISEÑO RED DE AGUAS NEGRAS

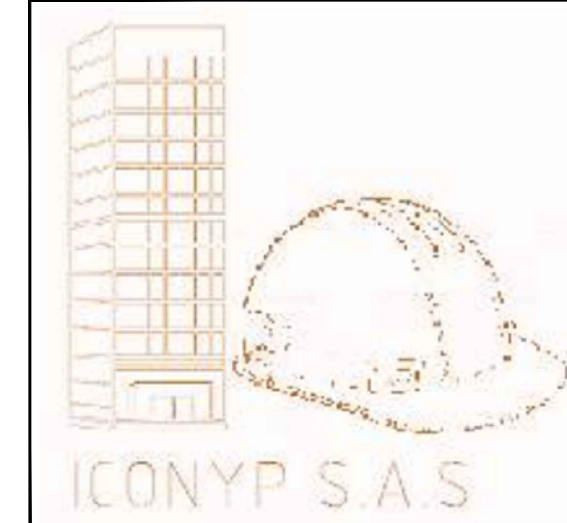

INTERVENTORÍA,
CONSTRUCCIONES,
PROYECTOS ICONYP
S.A.S

Departamento del Tolima
Municipio de Alpujarra
Vereda El Carmen

OBSERVACIONES

[illegible]

CONTENIDO

CERRAMIENTO PTAR

INGENIERO DISEÑADOR
CRISTIAN CAMILO CASTRO G.
 M.P 70202-278645 C.P.N.T

CONSULTOR

PATRICIA ELVIRA S. MESA

R.L. ICONYP S.A.S

Vo. Bo.

SECRETARIA DE PLANEACION

FECHA
Diciembre 2024

ESCALA
INDICADA

PROPIETARIO

