

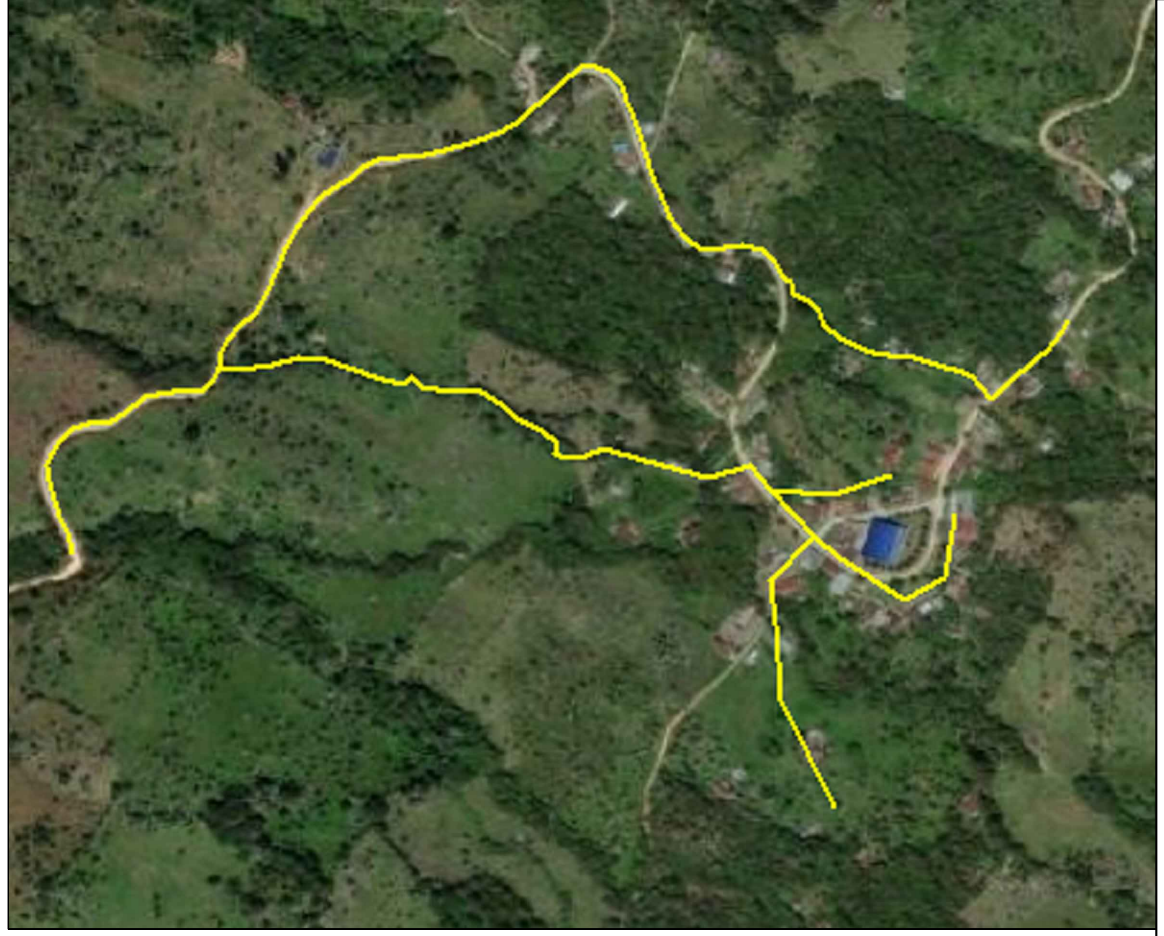


LOCALIZACION SONDEOS REDES

Esc. 1/1100

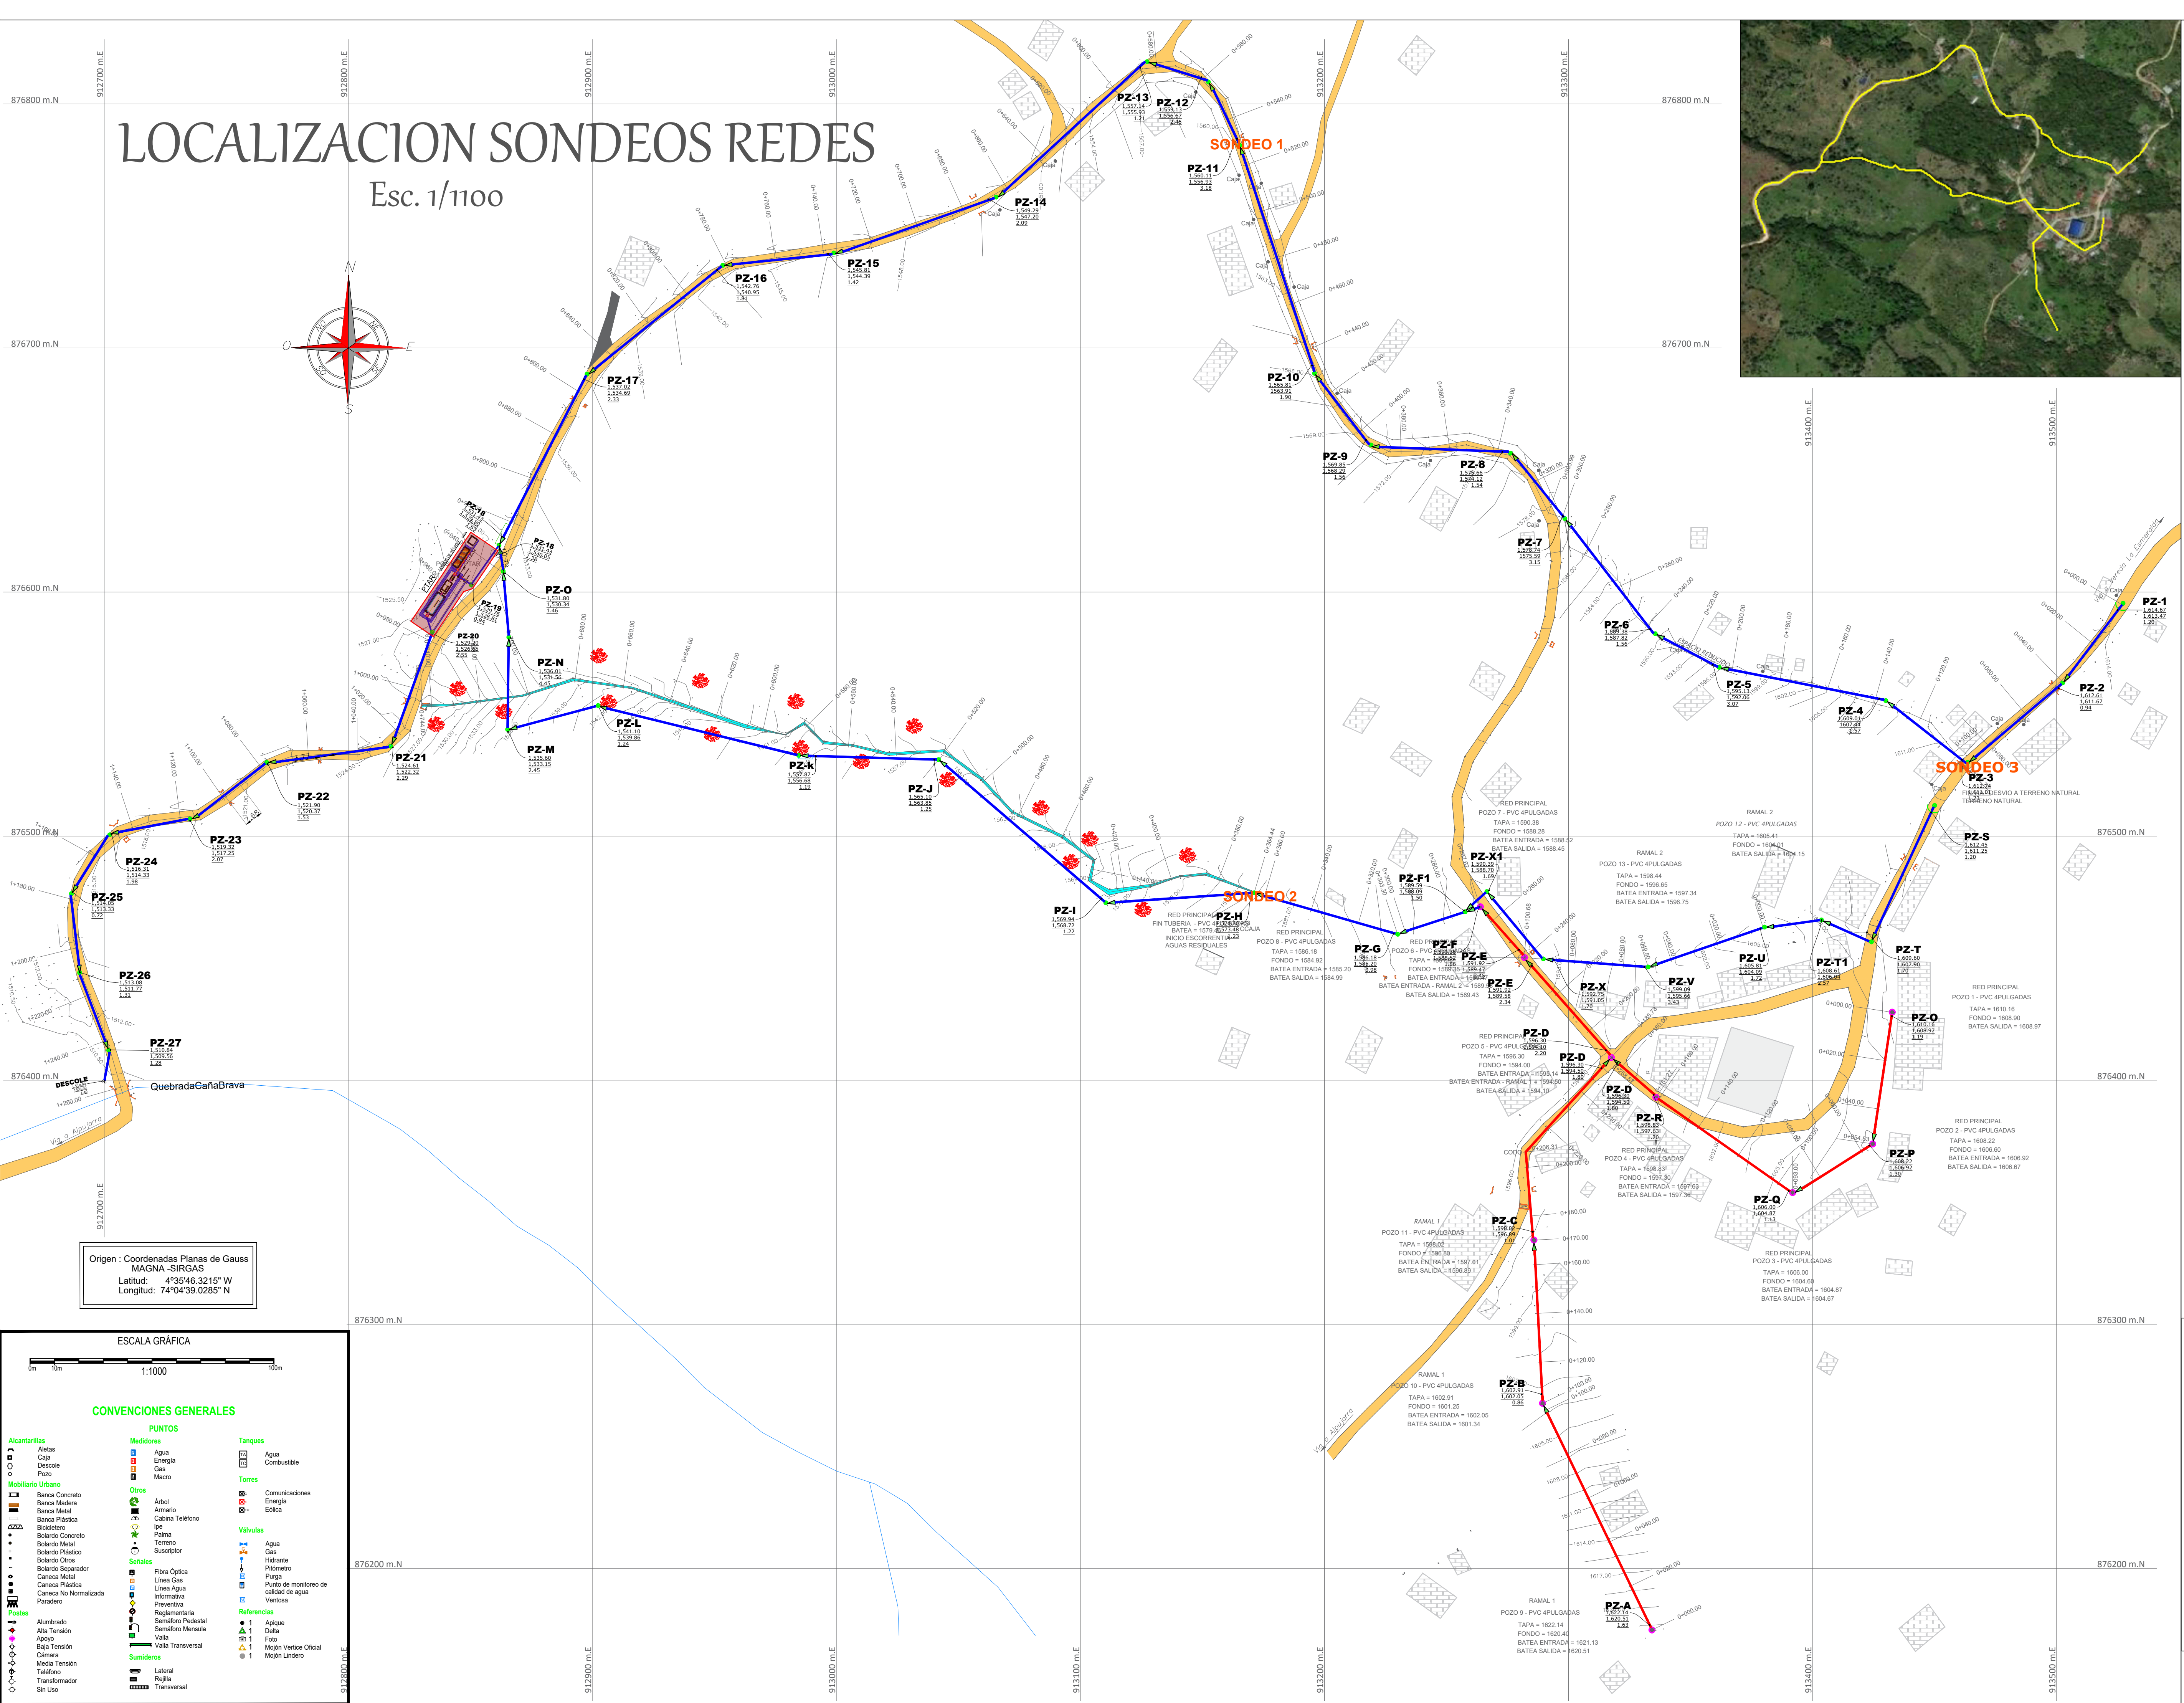

DISÑO RED DE AGUAS NEGRAS

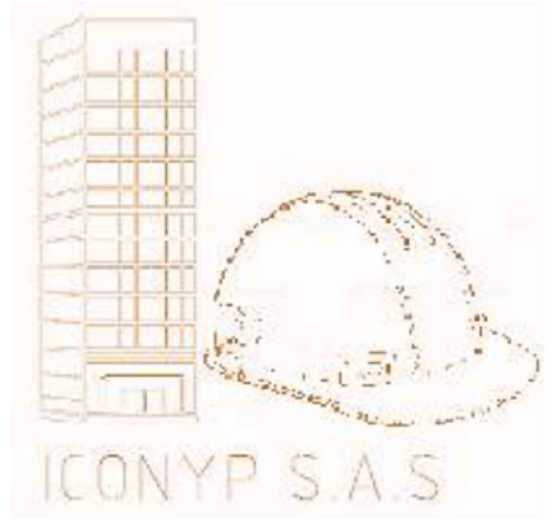

INTERVENTORÍA,
CONSTRUCCIONES,
PROYECTOS ICONYP
S.A.S

Departamento del Tolima
Municipio de Alpujarra
Vereda El Carmen

OBSERVACIONES

CONTENIDO
Localización
Sondeos Redes Proyectadas

INGENIERO DISEÑADOR
Cristian Camilo Castro G.
CRISTIAN CAMILO CASTRO G.
M.P 70202-278645 C.P.N.T


CONSULTOR
PATRICIA ELVIRA S. MESA
R.L. ICONYP S.A.S

Vo. Bo.

SECRETARIA DE PLANEACION

FECHA
Agosto 2025
ESCALA
INDICADA

PROPIETARIO
Alcaldia de
ALPUJARRA

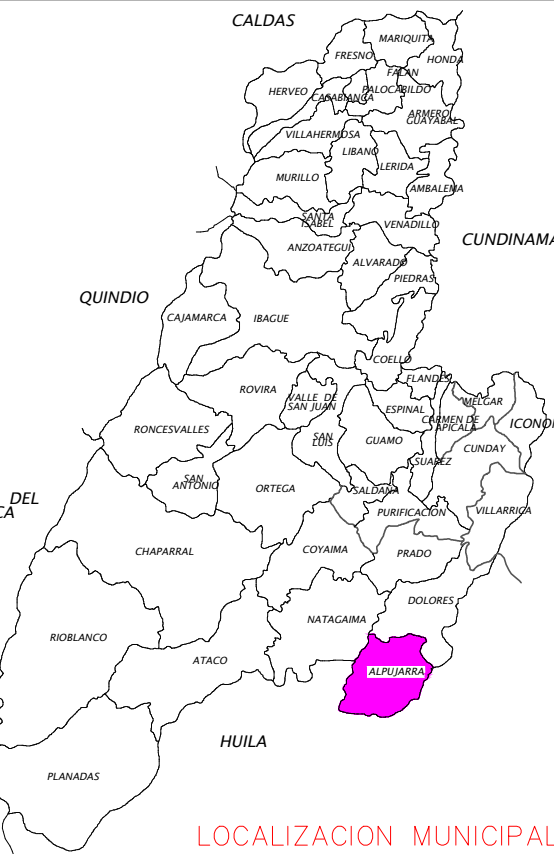

Origen : Coordenadas Planas de Gauss
MAGNA - SIRGAS
Latitud : 4°35'46.3215" W
Longitud : 74°04'39.0285" N

ESCALA GRAFICA

0m 10m 100m

1:1000

CONVENCIONES GENERALES

PUNTOS

Alcantarillas	Medidores	Tanques
Aguas	Caja	Agua
Descole	Gas	Combustible
Pozo	Macro	
Mobiliario Urbano	Otros	Torres
Banca Concreto	Arbol	Comunicaciones
Banca Madera	Energia	Eolica
Banca Metal	Armario	
Banca Plastica	Cable Telefono	Válvulas
Bicicleta	Ira	Agua
Bollardo Concreto	Palma	Hidranete
Bollardo Metal	Terreno	Pintado
Bollardo Plastico	Suscriptor	Purga
Bollardo Otros	Fibra Optica	Punto de monitoreo de calidad de agua
Bollardo Separador	Linea Gas	Ventosa
Carcasa Metal	Linea Agua	Referencias
Carcasa Plastica	Informatica	Apique
Carcasa No Normalizada	Preventiva	Della
Paradero	Reglamentaria	Valla
	Semifloro Pedestal	Valla Transversal
	Semifloro Mensula	
Postes	Valla Transversal	
Alumbrado	Lateral	
Alta Tension	Rajilla	
Apoye	Transversal	
Baja Tension		
Camara		
Media Tension		
Telefono		
Transformador		
Sin Uso		