
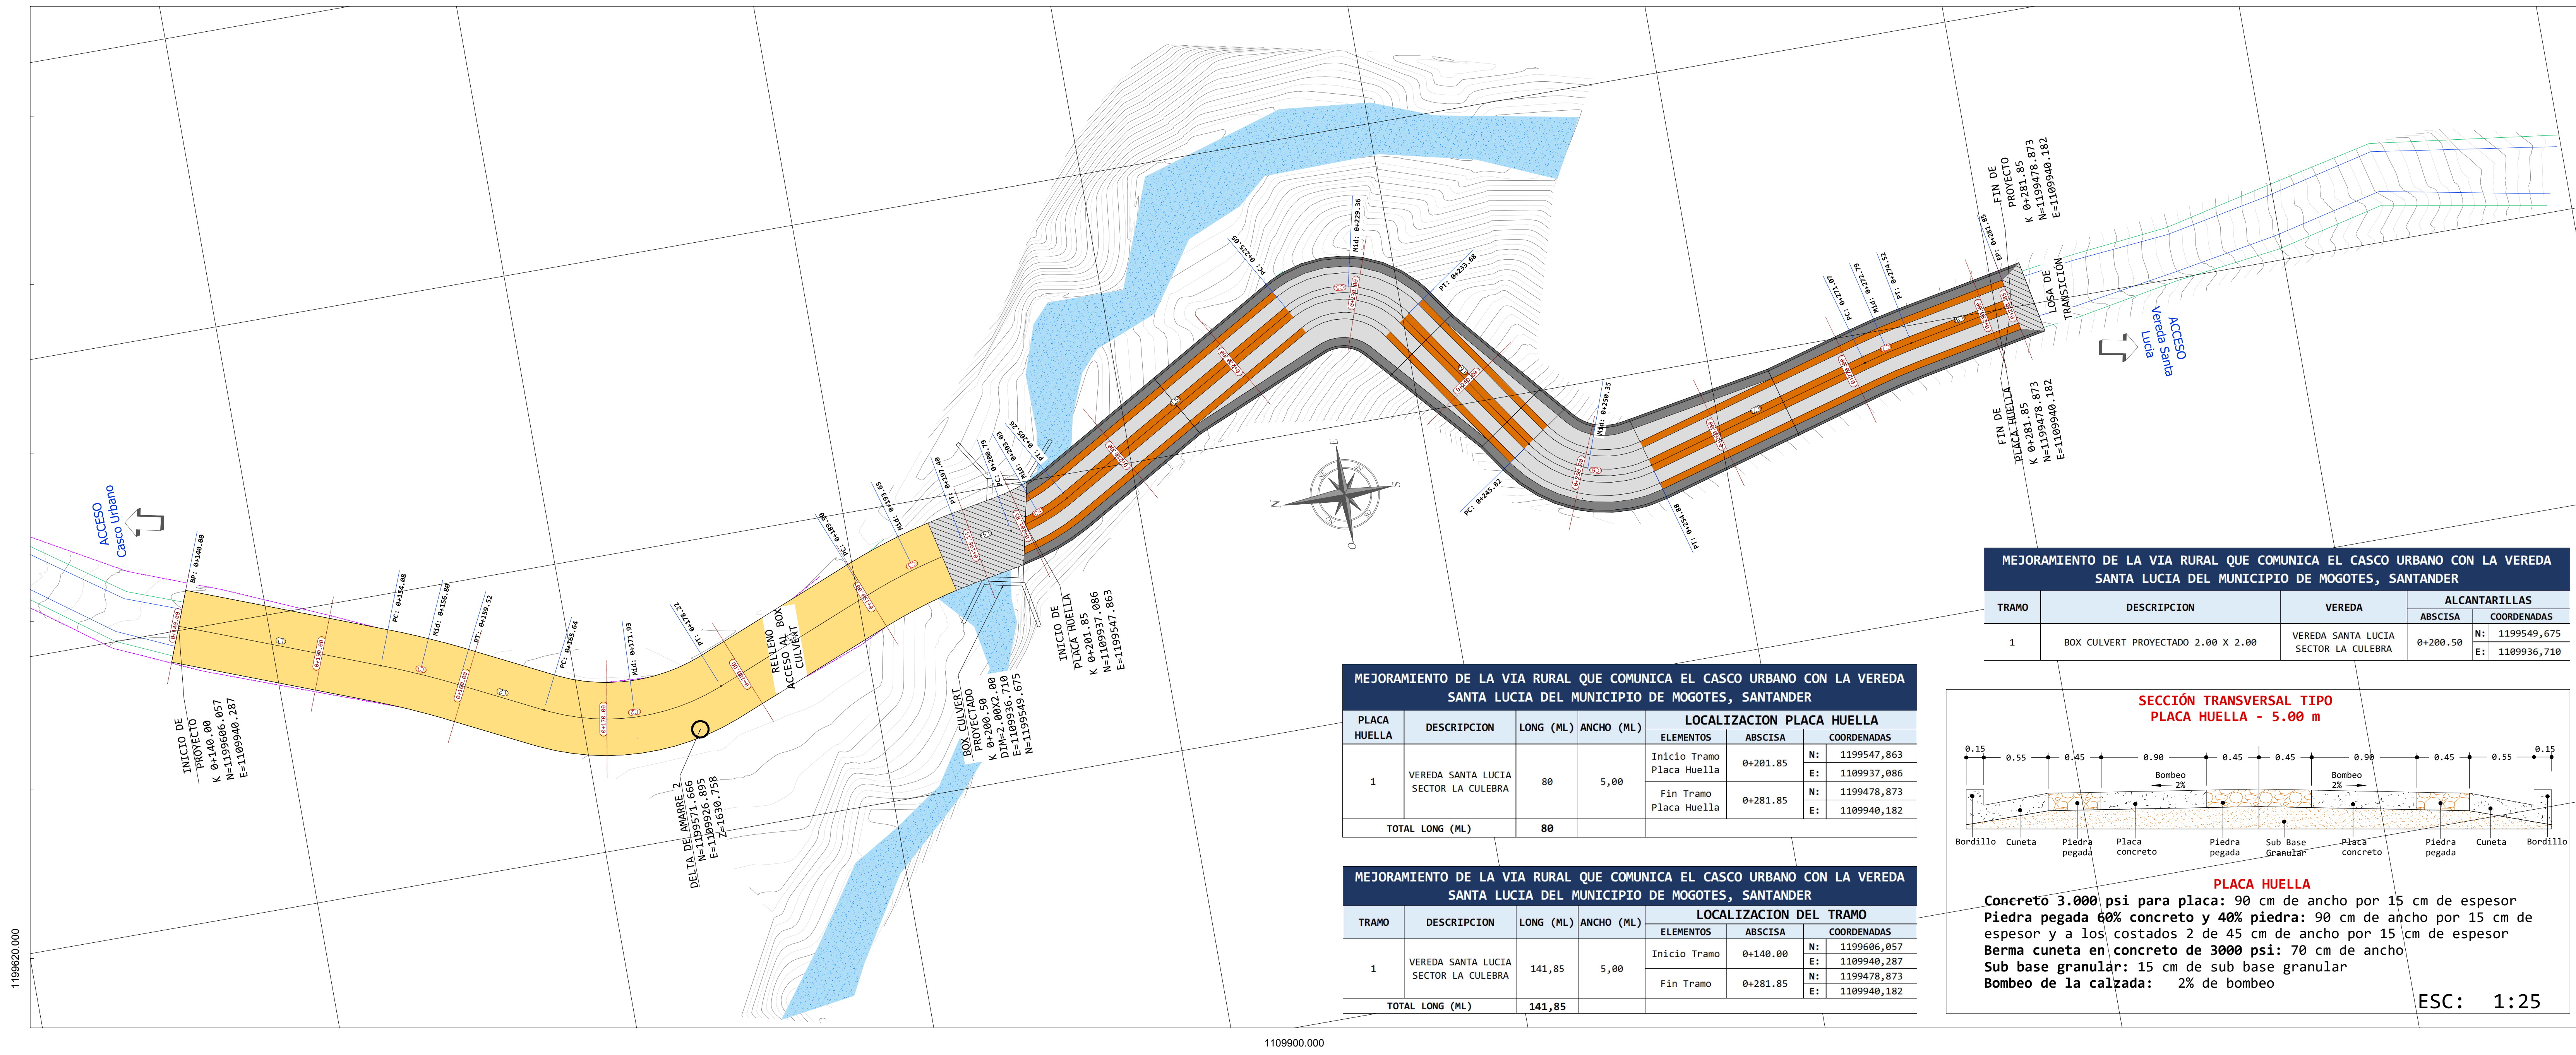



Perfil longitudinal

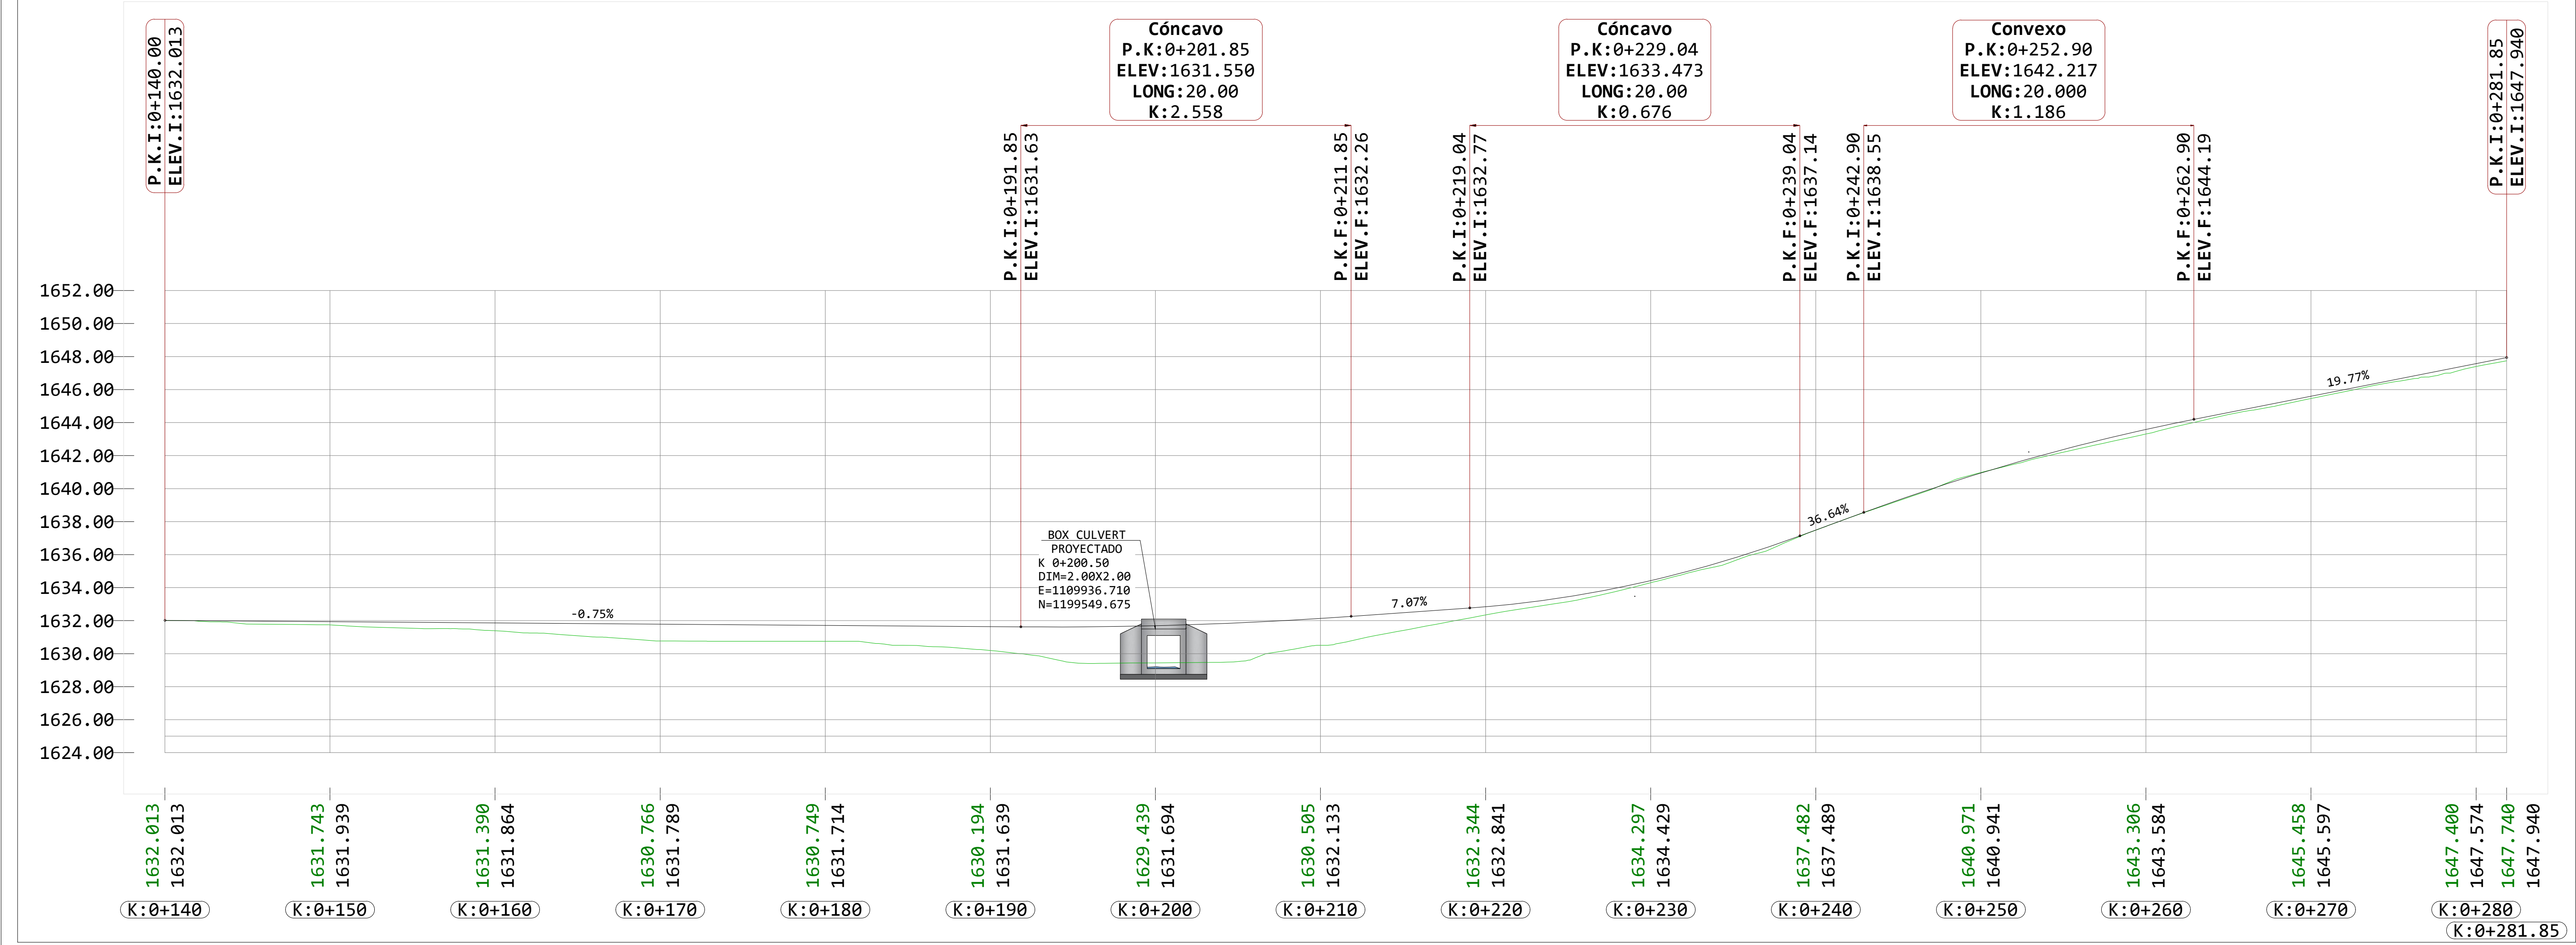

MEJORAMIENTO DE LA VIA RURAL QUE COMUNICA EL CASCO URBANO CON LA VEREDA SANTA LUCIA DEL MUNICIPIO DE MOGOTES, SANTANDER						
PLACA HUELLA	DESCRIPCION	LONG (ML)	ANCHO (ML)	LOCALIZACION PLACA HUELLA		
				ELEMENTOS	ABSCISA	COORDENADAS
1	VEREDA SANTA LUCIA SECTOR LA CULEBRA	80	5,00	Inicio Tramo Placa Huella	0+201.85	N: 1199547,863
						E: 1109937,886
				Fin Tramo Placa Huella	0+281.85	N: 1199478,873
						E: 1109940,182
TOTAL LONG (ML)		80				

MEJORAMIENTO DE LA VIA RURAL QUE COMUNICA EL CASCO URBANO CON LA VEREDA SANTA LUCIA DEL MUNICIPIO DE MOGOTES, SANTANDER						
TRAMO	DESCRIPCION	LONG (ML)	ANCHO (ML)	LOCALIZACION DEL TRAMO		
				ELEMENTOS	ABSCISA	COORDENADAS
1	VEREDA SANTA LUCIA SECTOR LA CULEBRA	141,85	5,00	Inicio Tramo	0+140,08	N: 1199606,057 E: 1099948,287
				Fin Tramo	0+281,85	N: 1199476,873 E: 1099940,182
TOTAL LONG (ML)		141,85				

MEJORAMIENTO DE LA VIA RURAL QUE COMUNICA EL CASCO URBANO CON LA VEREDA SANTA LUCIA DEL MUNICIPIO DE MOGOTES, SANTANDER				
TRAMO	DESCRIPCION	VEREDA	ALCANTARILLAS	
			ABSCISA	COORDENADAS
1	BOX CULVERT PROYECTADO 2.00 X 2.00	VEREDA SANTA LUCIA SECTOR LA CULEBRA	0+200,50	N: 1199549,675 E: 1109936,710

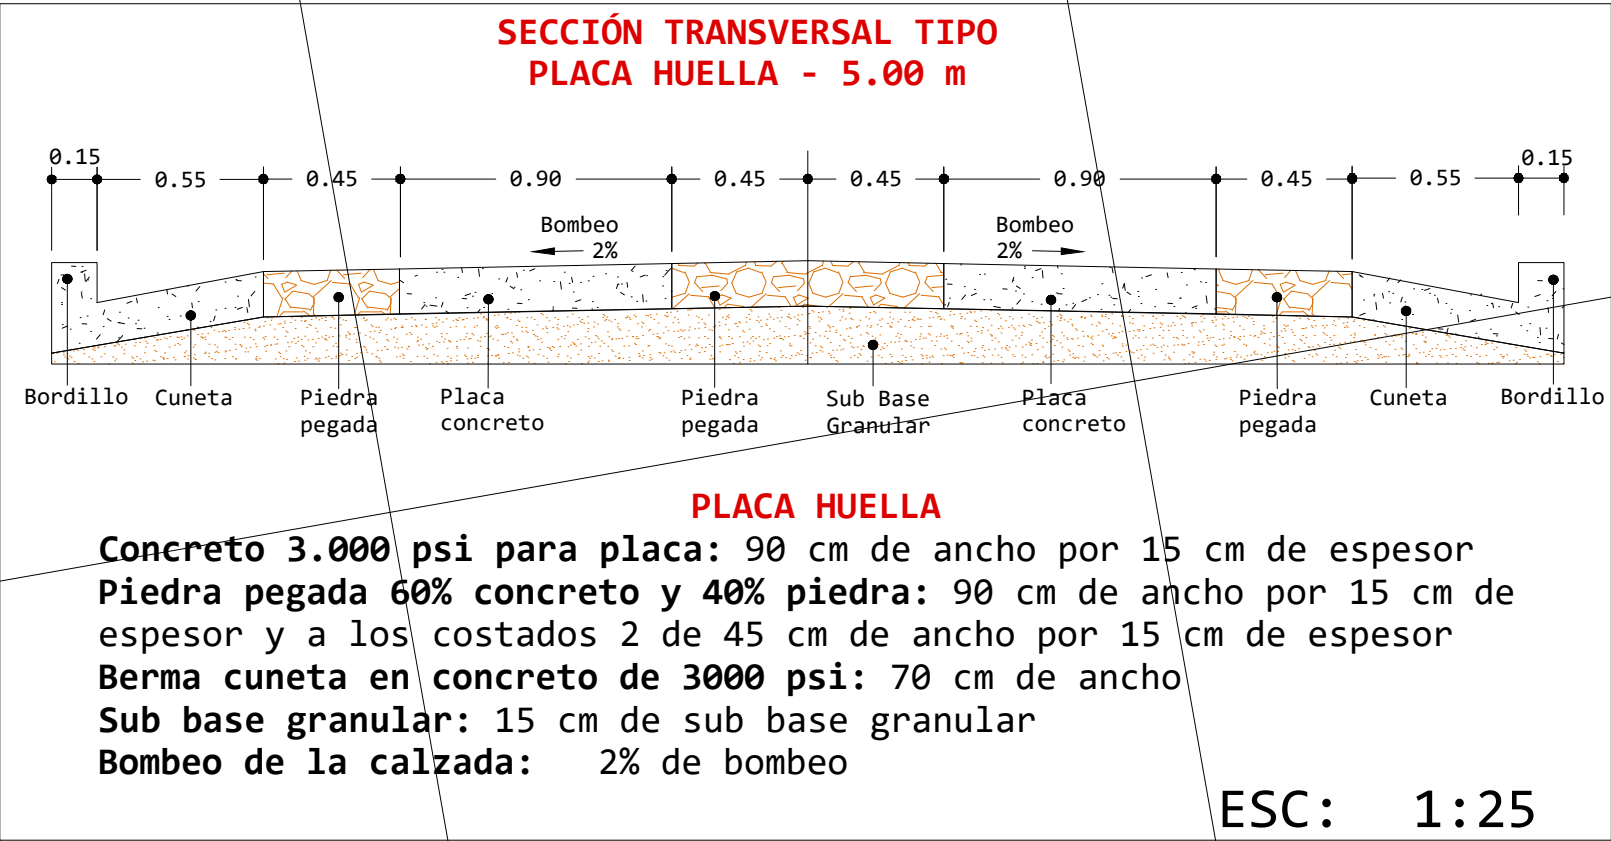

Alcaldía de Mogotes

ALCALDIA MUNICIPAL DE MOGOTES, SANTANDER

LOCALIZACIÓN:
MUNICIPIO DE MOGOTES, SANTANDER
VEREDA SANTA LUCIA

OBJETO:
MEJORAMIENTO DE LA VIA RURAL QUE COMUNICA EL CASCO URBANO CON LA VEREDA SANTA LUCIA DEL MUNICIPIO DE MOGOTES, SANTANDER

DIBUJO:

ING. JEYSON JULIAN LEON RUEDA
M.P. 68202-416348 STD

VOBO:

ING. JOHN FERNANDO SARMIENTO DURAN
M.P. 68202-120337 STD

APROBO:
ING. DIANA PATRICIA PINTO PINTO
SECRETARIA DE PLANEACIÓN Y OBRAS PUBLICAS
MUNICIPIO DE MOGOTES

CUADRO DE CONVENCIONES

- ALCANTARILLA DE 36" PLANTA
- ALCANTARILLA DE 36" PERFIL
- HUELLAS EN CONCRETO
- PIEDRA PEGADA
- CUNETAS BORDILLO EN CONCRETO
- LOSA DE TRANSICIÓN
- RELLENO ACCESO BOX CULVERT

OBSERVACIONES
Este plano anula los anteriores a esta fecha. No tomar medidas sobre planos

FECHA OBSERVACION

CONTIENE:
TRAMO 1 - VEREDA SANTA LUCIA - Planta y Perfil Diseño Geométrico

ARCHIVO:
ACAD-Dis. Geometrico T1 - Santa Lucia - Mogotes.dwg

FECHA: OCTUBRE DE 2024

PLANO: DG - 01
DE: DG - 02

ESCALA: ESC: 1:200

DG - DISEÑO GEOMÉTRICO