
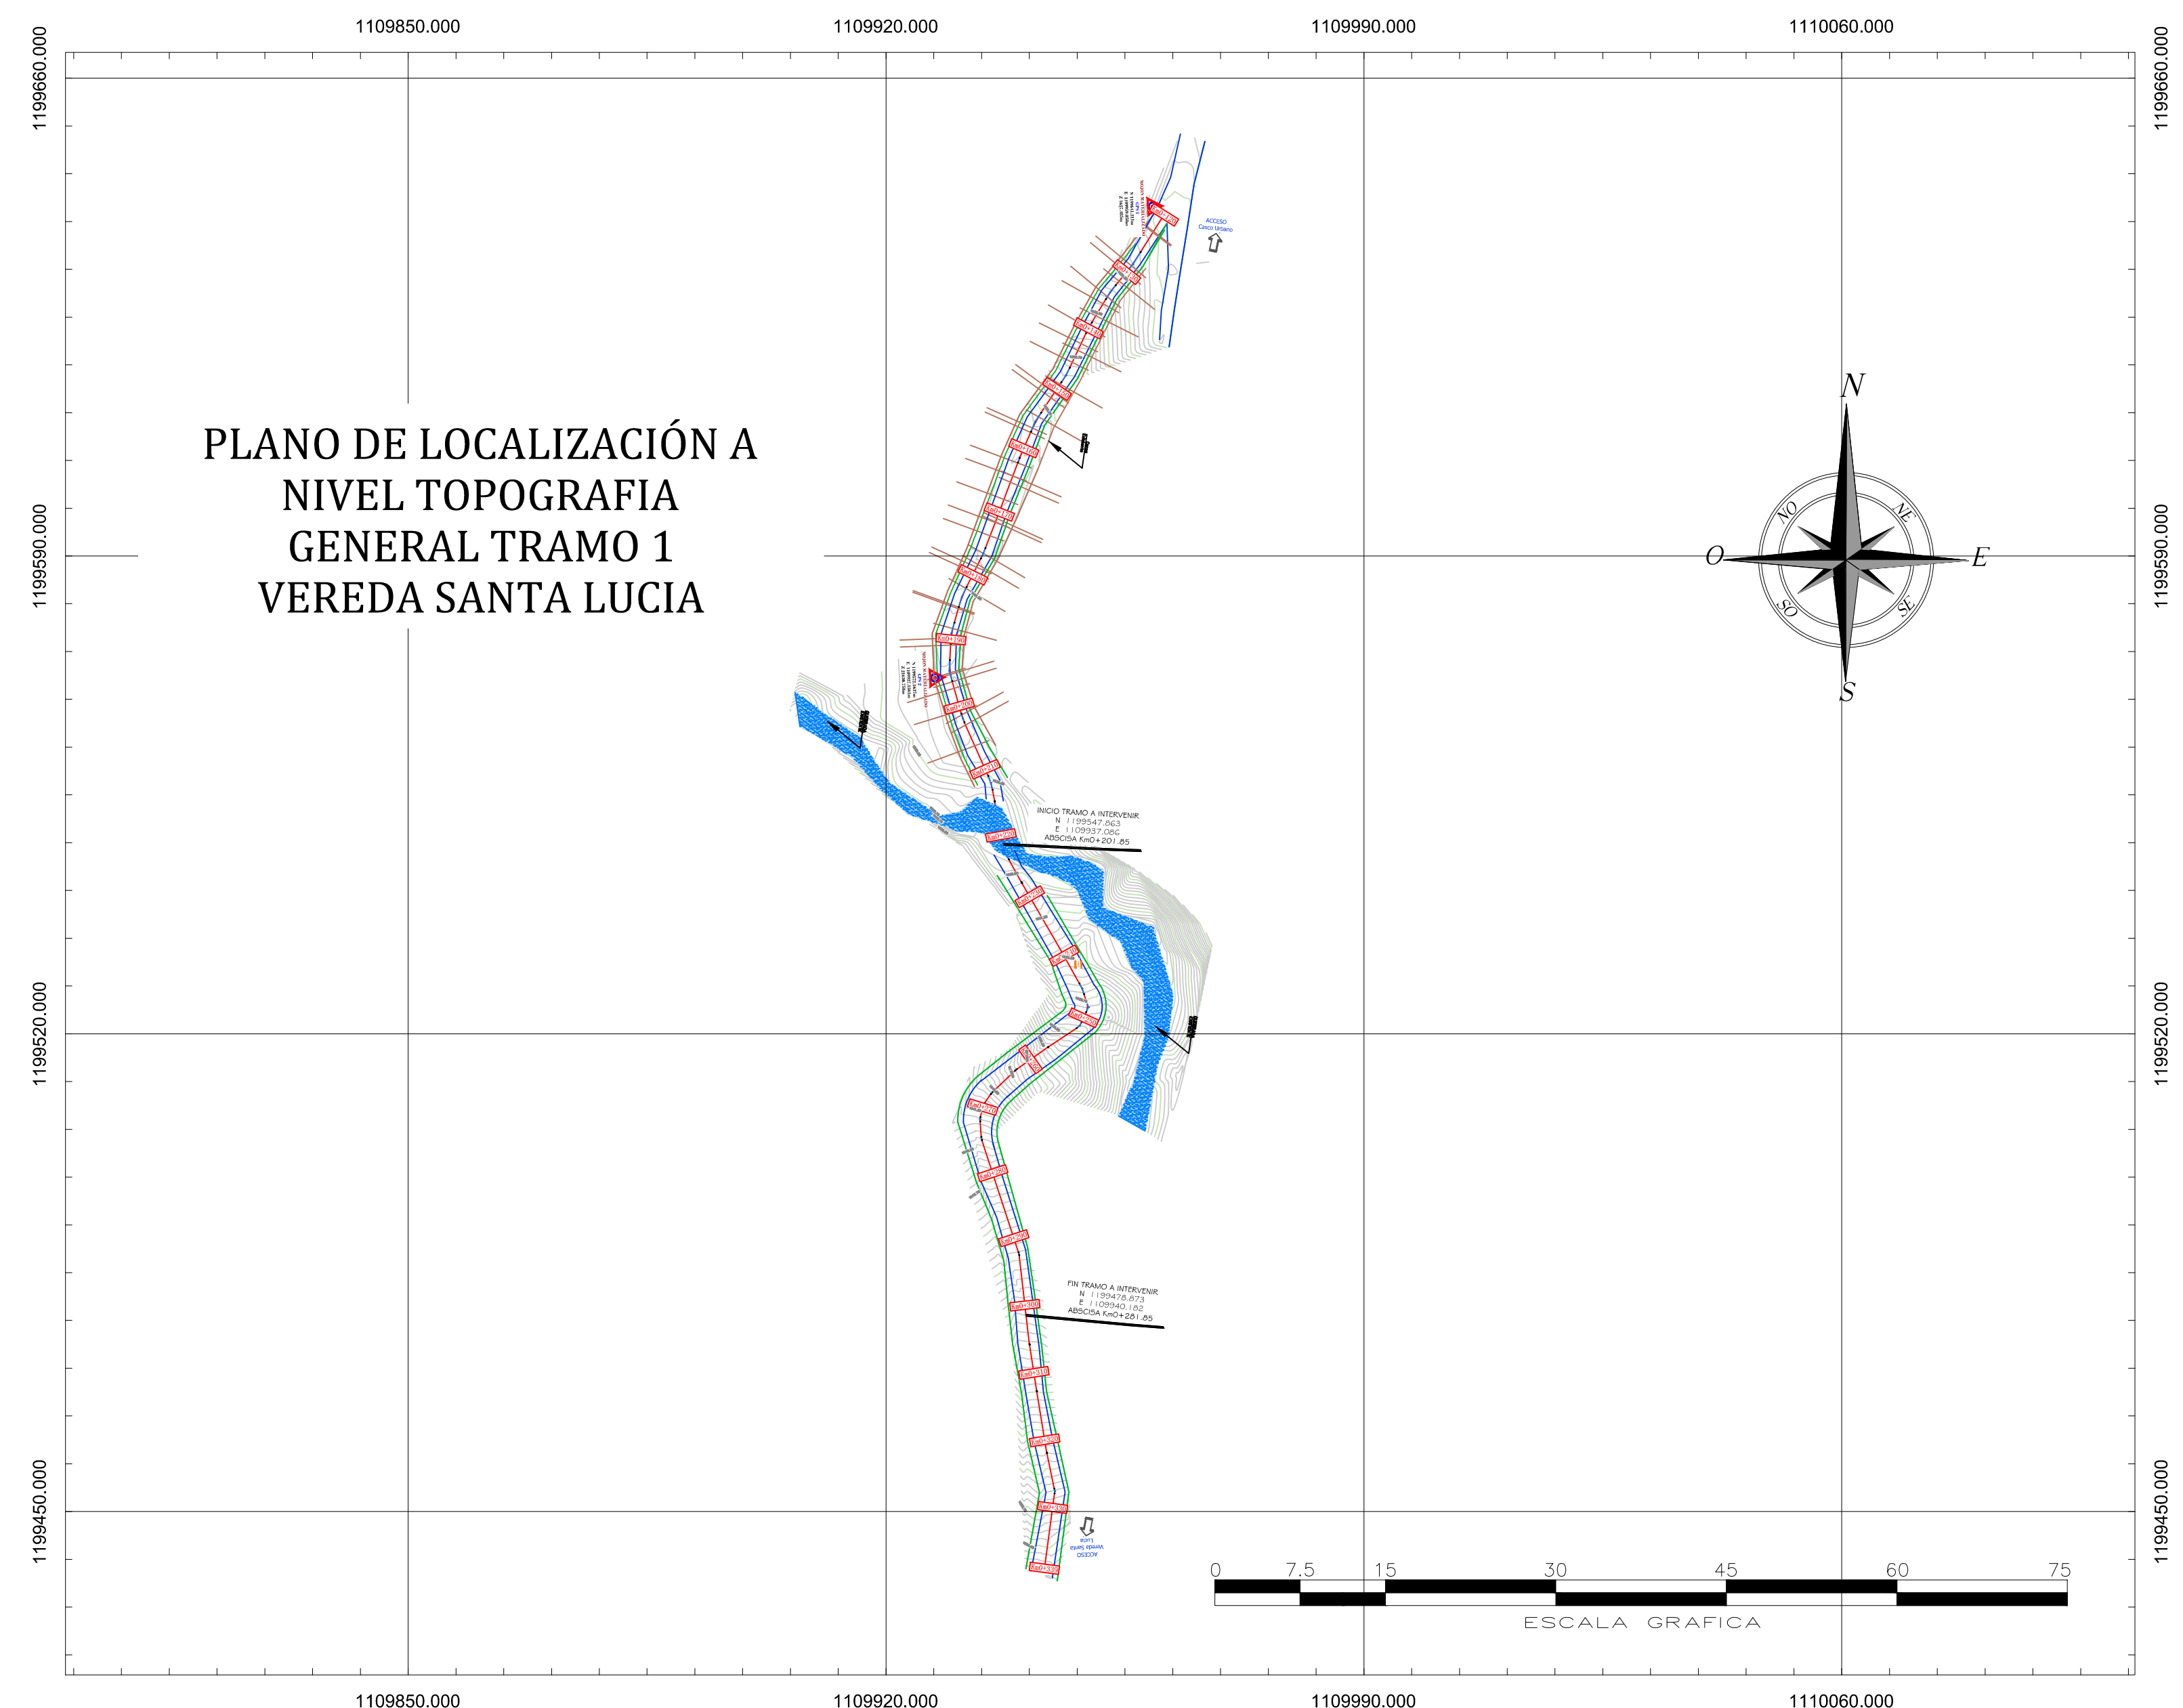


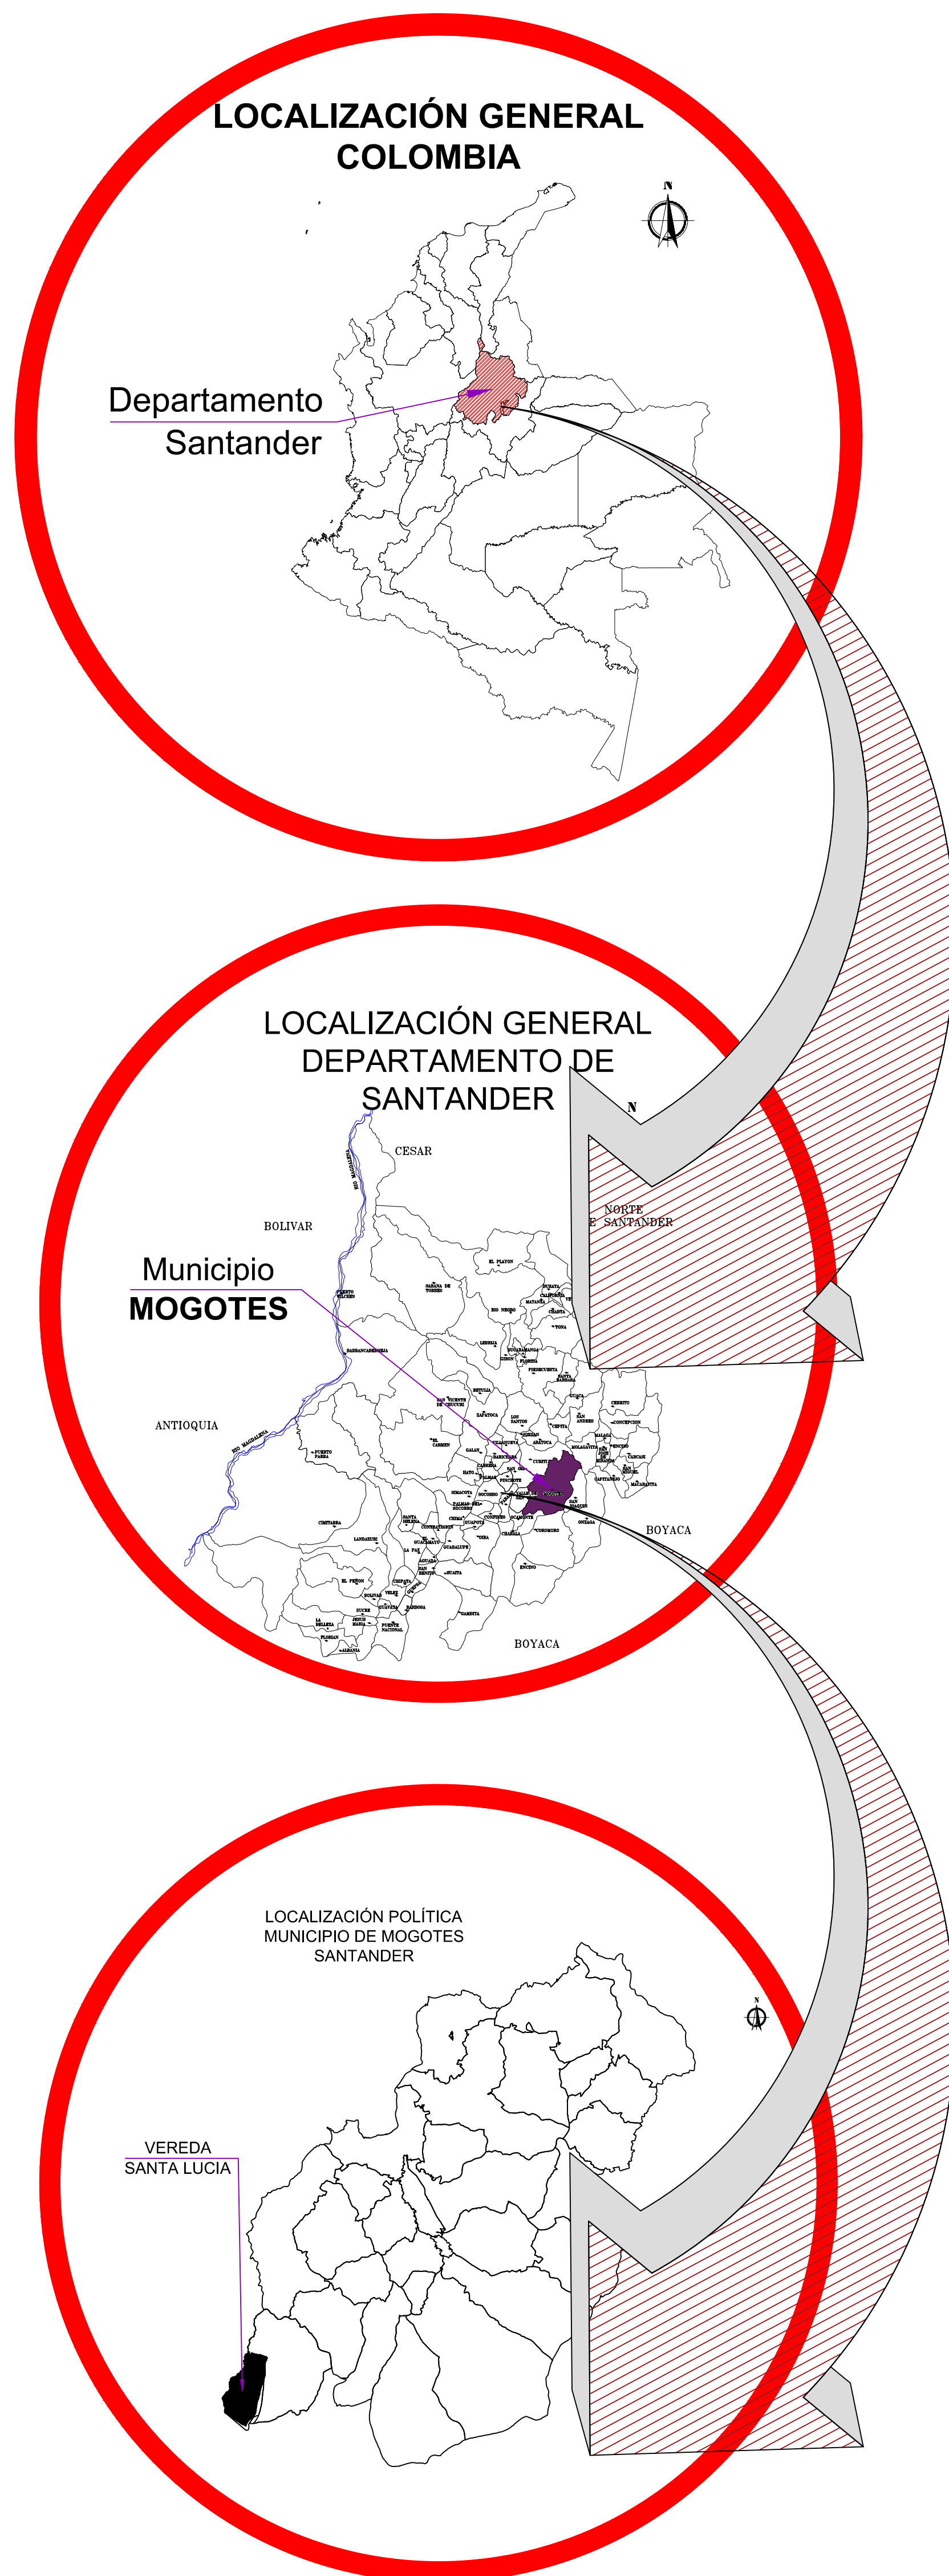

SARDUR INGENIEROS

LOCALIZACIÓN ESPECIFICA:

LOCALIZACIÓN POLÍTICA MUNICIPIO DE MOGOTES, SANTANDER

MUNICIPIO DE MOGOTES DEPARTAMENTO DE SANTANDER

MEJORAMIENTO DE LA VIA RURAL QUE COMUNICA EL CASCO URBANO CON LA VEREDA SANTA LUCIA DEL MUNICIPIO DE MOGOTES, SANTANDER

LEVANTO Y DIBUJO:

ING. PAUL ANTONIO CASTILLO TOPOGRAFO T.P. # 00000000000000000000

REVISO:

ING. DIANA PATRICIA PINTO PINTO SECRETARIA DE PLANEACION

APROBO:

ING. DIANA PATRICIA PINTO PINTO SECRETARIA DE PLANEACION

CUADRO DE CONVENCIONES:

- Construcción Existente
- Poste
- Mojones materializados
- Curvas de nivel
- Eje
- Cuneta
- Borde Via
- Apique (Estudio de suelos)
- Cerca de alambre

ORIGEN CARTOGRAFICO:

latitud: 4° 35' 46.32150" N
Longitud: 74° 04' 39.02850" N
Datum: BOGOTA MAGNA
Falso Norte: 1000000
Falso Este: 1000000
Zona: BOGOTA CENTRAL
Unidad: Metros
Elipsoide: GRS 80
Proyección: TM Local

PLANO TOPOGRÁFICO GEOREFERENCIADO

CONTIENE:

Localizacion General
Tramo 1 Vereda Santa Lucia
Municipio de Mogotes Santander
-Santander

ARCHIVO:

Planos generales.dwg

FECHA: Octubre - 2024

Plano: 01
De: 01

Escala: 1 / 250 m

LEVANTAMIENTO TOPOGRÁFICO