

58-0

ENTIDAD CONTRATANTE:

RIGOBERTO ALFONSO PEREZ
Alcalde del Municipio de Sogamoso

MAURICIO IZQUIERDO RODRIGUEZ
Supervisor-Secretario de cultura alcaldía de Sogamoso

OBJETO CONTRATO

ESTUDIO TÉCNICO ACTUALIZADO PARA LA RESTAURACIÓN DEL ANTIGUO PALACIO MUNICIPAL (CASA DEL CORREGIDOR) MUNICIPIO DE SOGOMOSO

CONTRATISTA:

CONSORCIO CORREGIDOR 08

Representante legal

ING. MAURICIO IZQUIERDO RODRIGUEZ
CONSORCIO CORREGIDOR 08

CONTENIDO:

DESARROLLO ENTREPISOS
CALIFICACIÓN FITOSANITARIA

DETALLES

LOCALIZACIÓN:

COLABORADORES

ARQ. DIRECTOR PEDRO JOSÉ LÓPEZ REYES
ARQ. ASESOR

ING. ESTRUCTURAL
ING. HIDRÁULICO
ING. PATOLOGÍA
ING. ELÉCTRICO
ING. GEOTÉCNICO
TOPOGRAFÍA
RESTAURADOR DE BIENES MUEBLES
HISTORIADOR HENRRY NEYZA RODRIGUEZ

PLANOS DE REFERENCIA

ARCHIVOS DE REFERENCIA

Va. Bn. SUPERVISOR

COORDINADOR DE BIENES PÚBLICOS PLANEACIÓN

Va. Bn. INTERVENCIÓN / SUPERVISOR

ARQUITECTO RESPONSABLE

ING. MAURICIO IZQUIERDO RODRIGUEZ
Supervisor-Secretario de cultura alcaldía de Sogamoso

PROFESIONAL RESPONSABLE:

ING. RODOLFO ROBERTO GAONA RAMIREZ

ESCALA 1:50

FECHA NOVIEMBRE 11 2021

ARCHIVO

FECHA COPIA 08/05/2022





DIBUJO

ELABORACIÓN

REVISIÓN

PLANO: D-3

DE 5

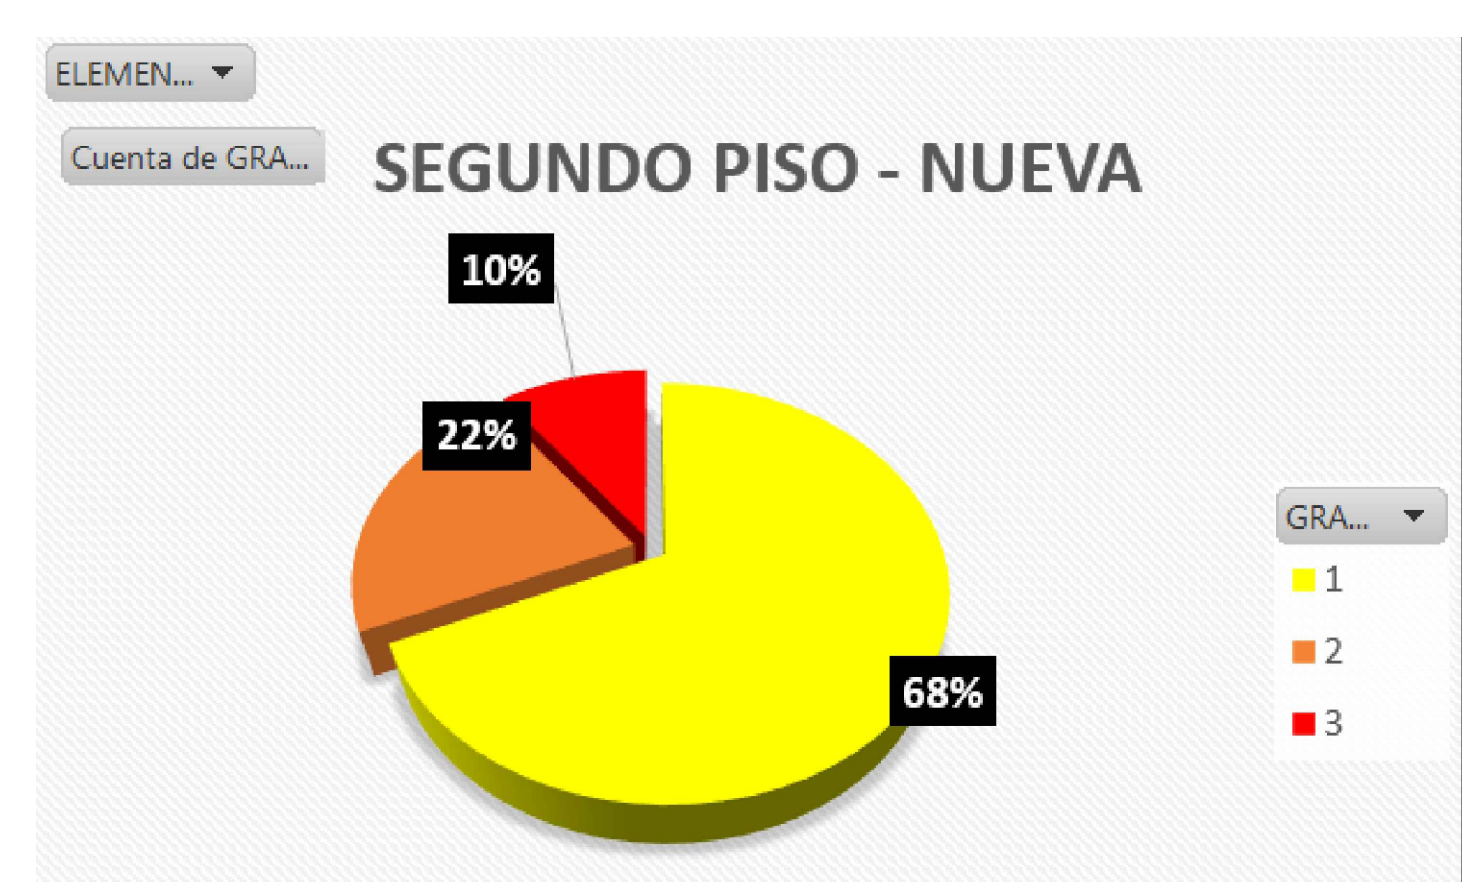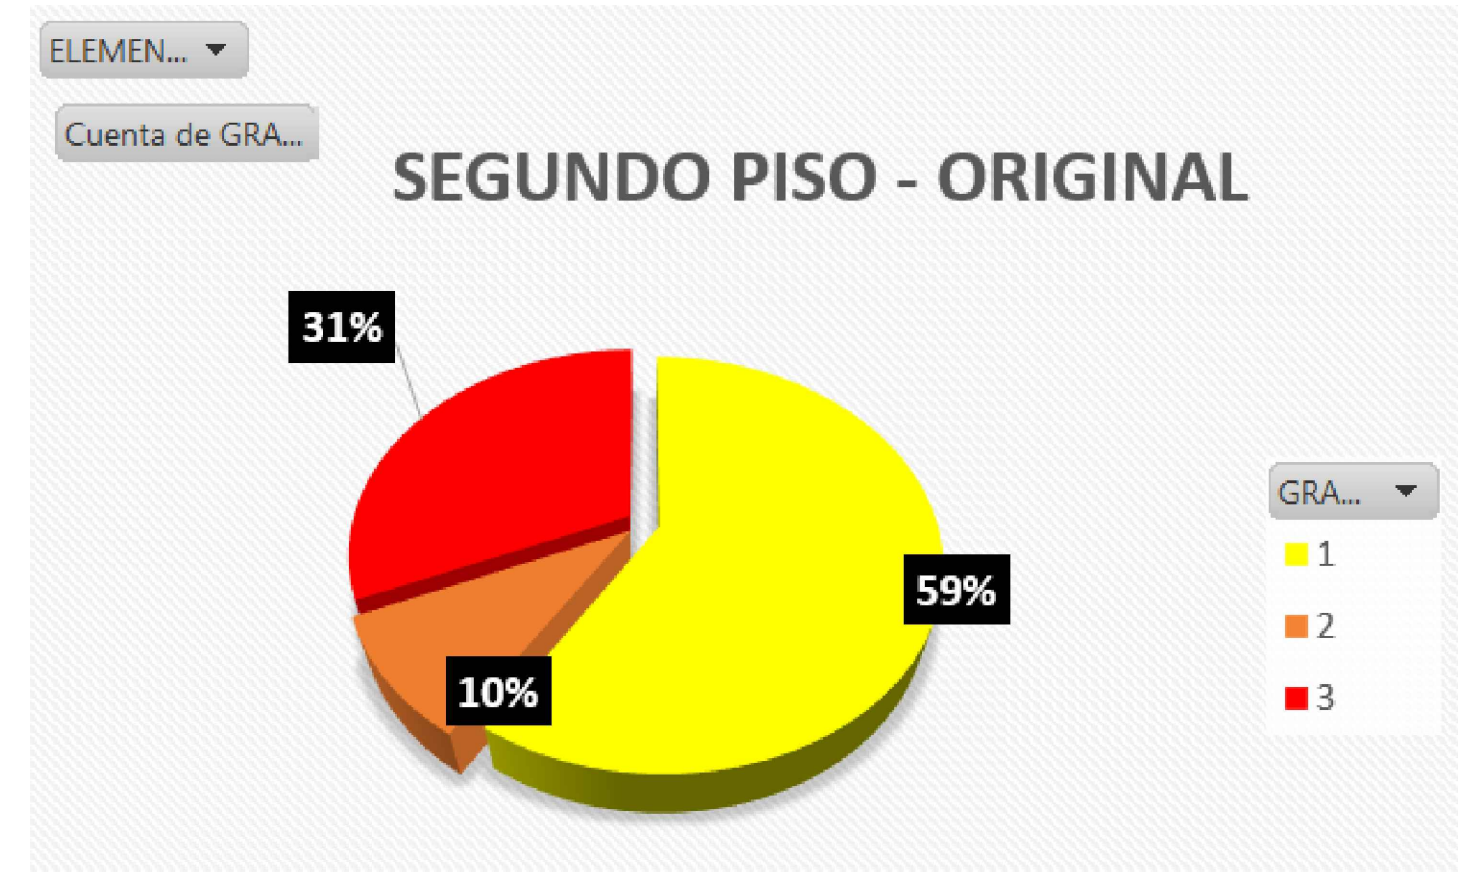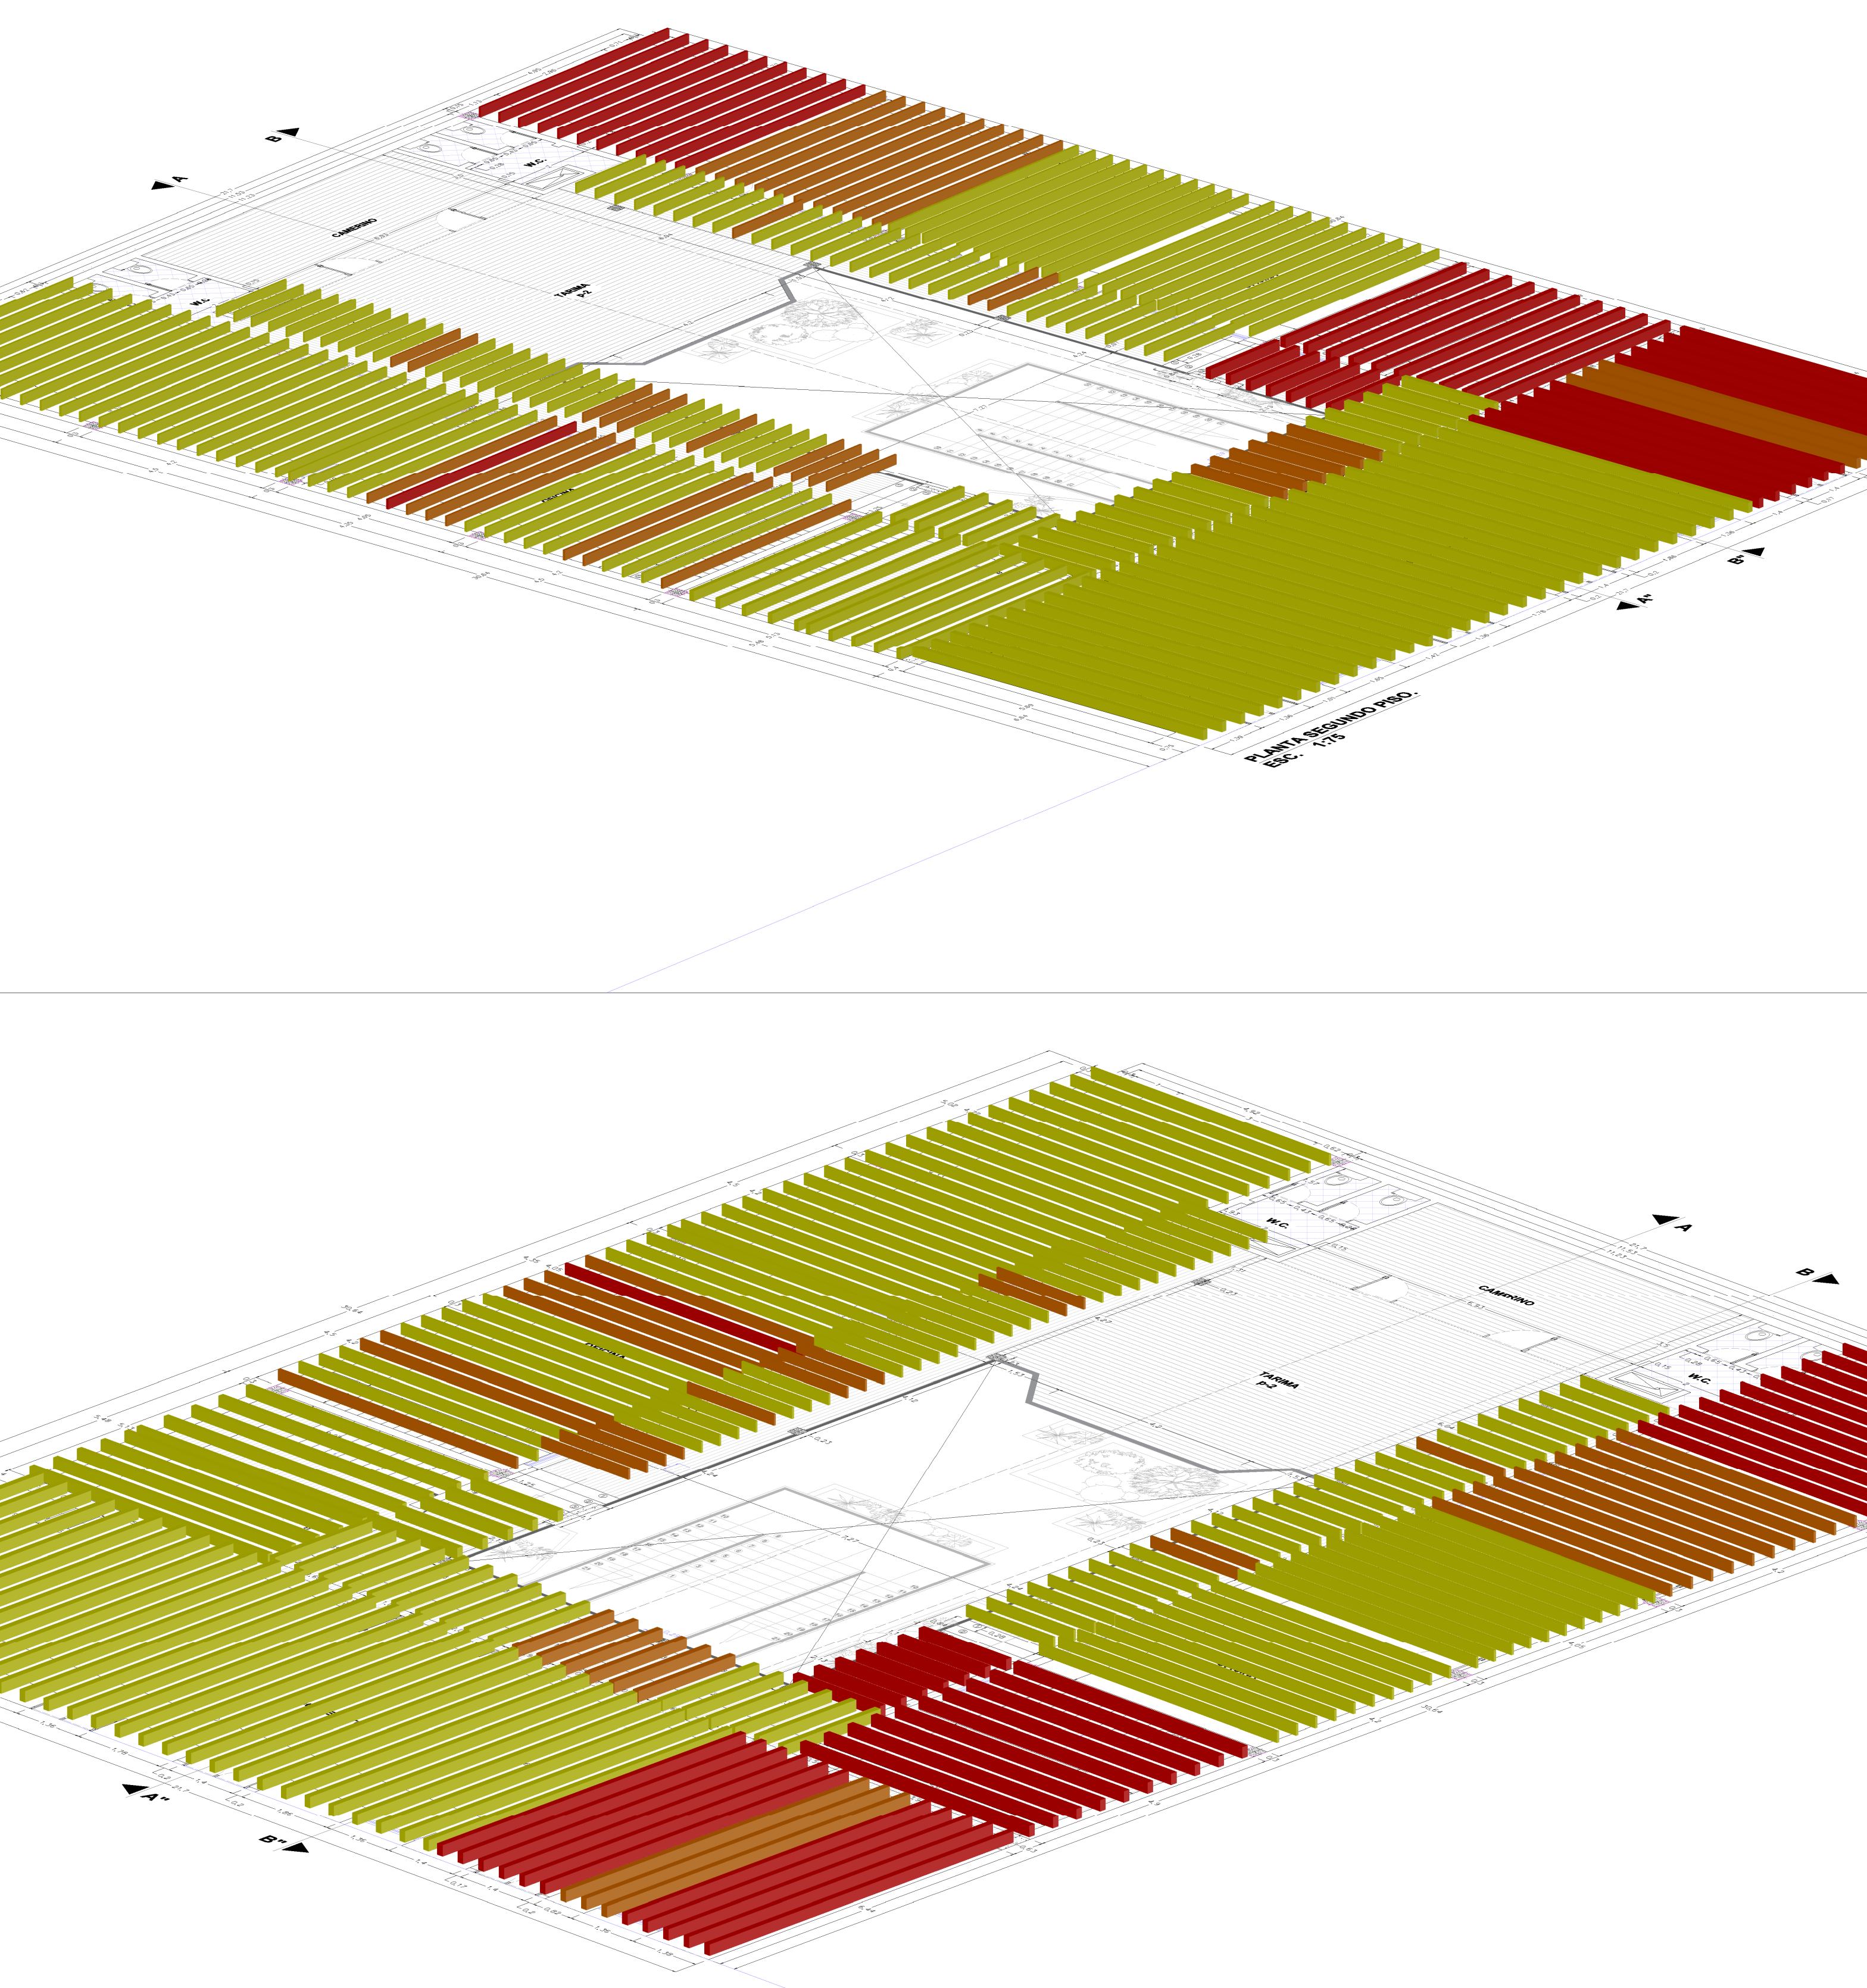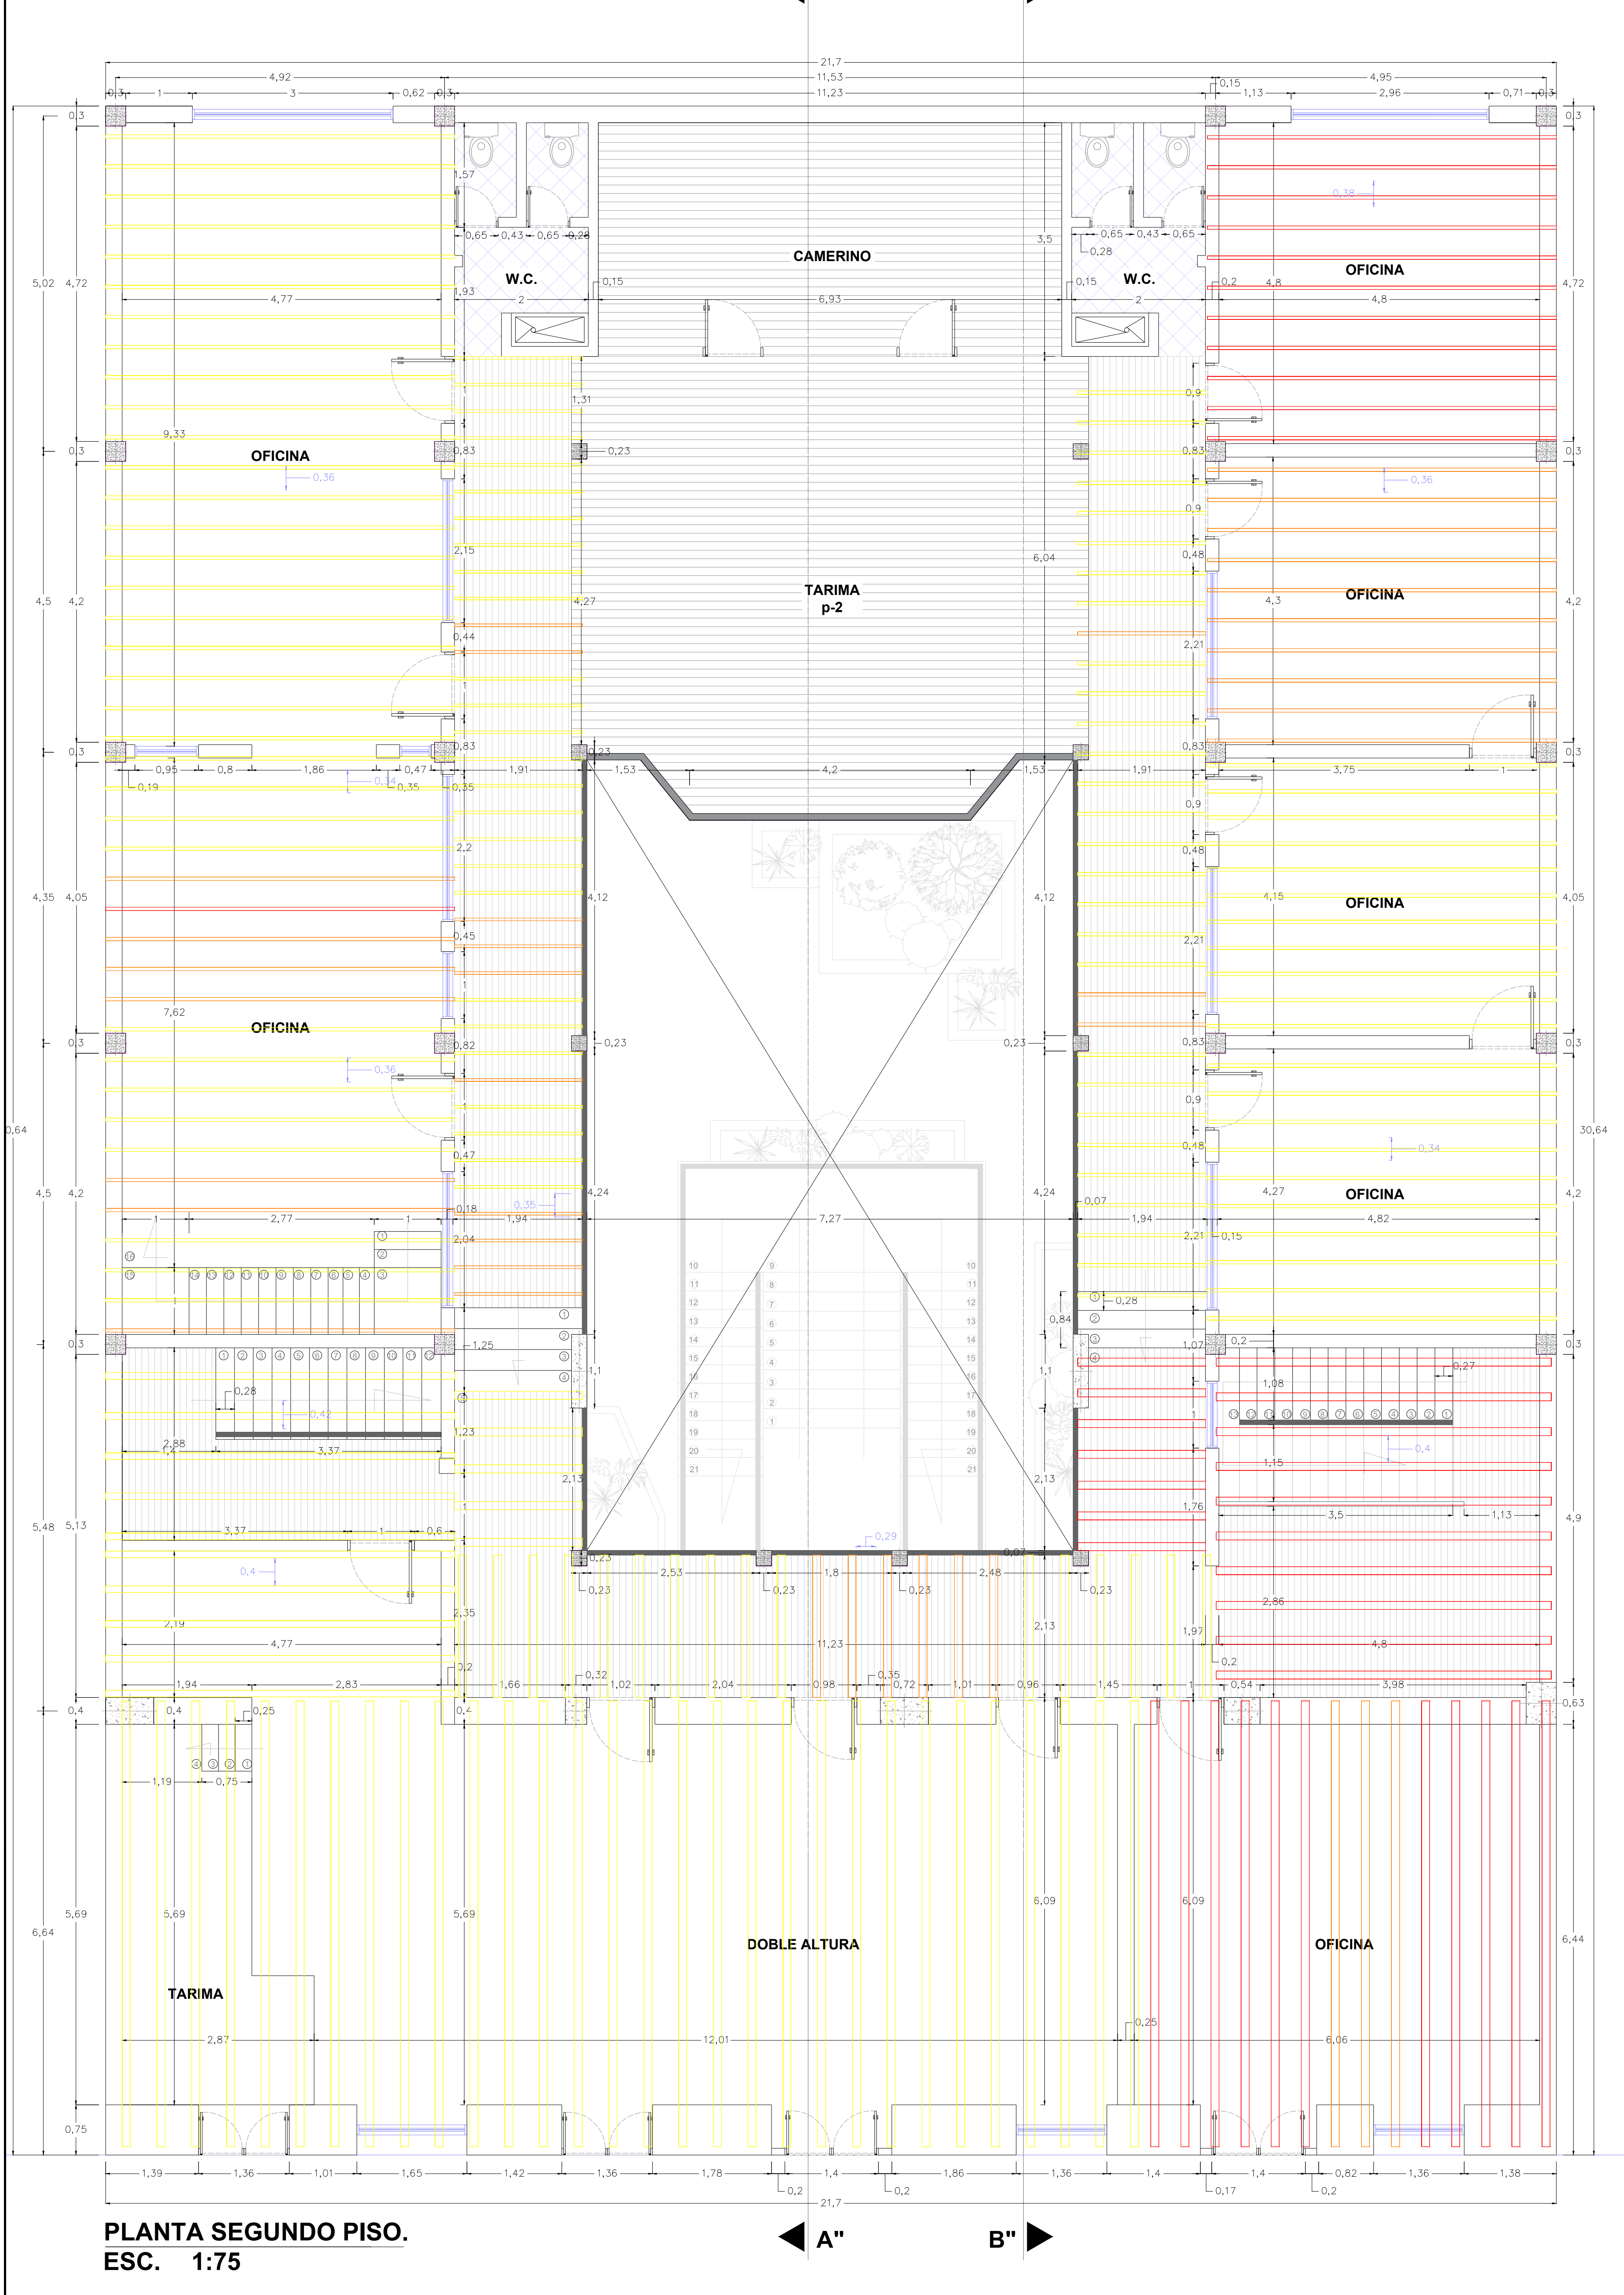

CALIFICACION POR DAÑO	
	Grado 3
	Grado 2
	Grado 1
	Sano