
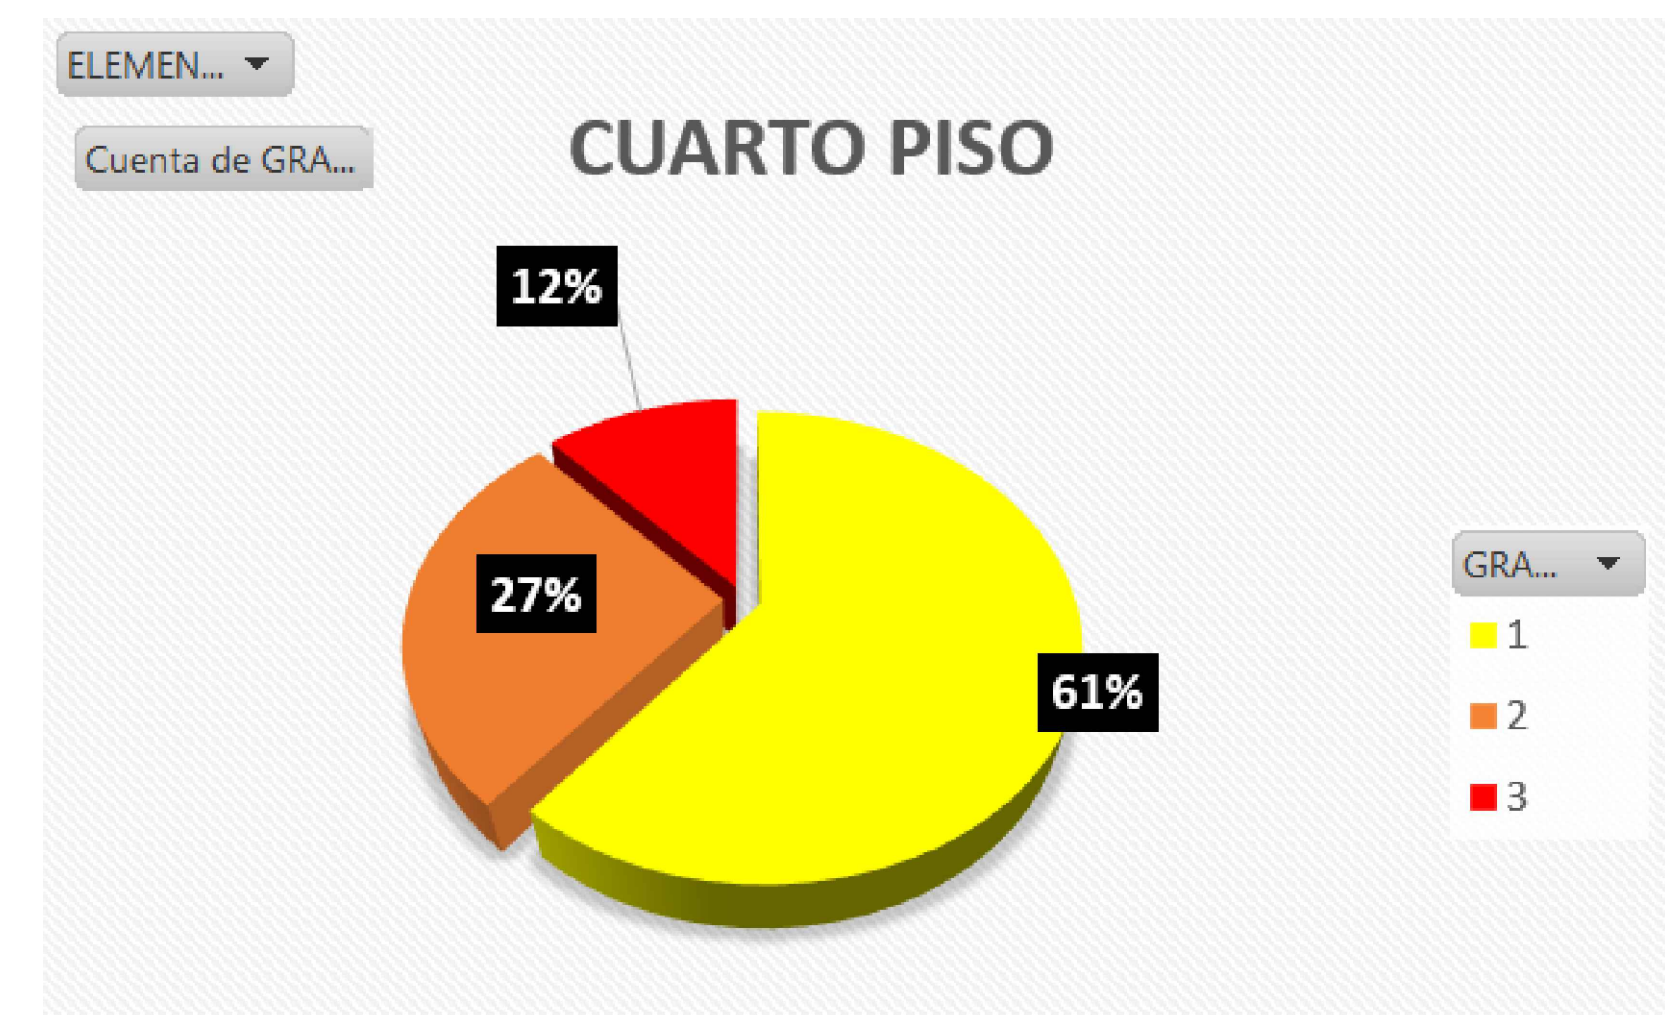
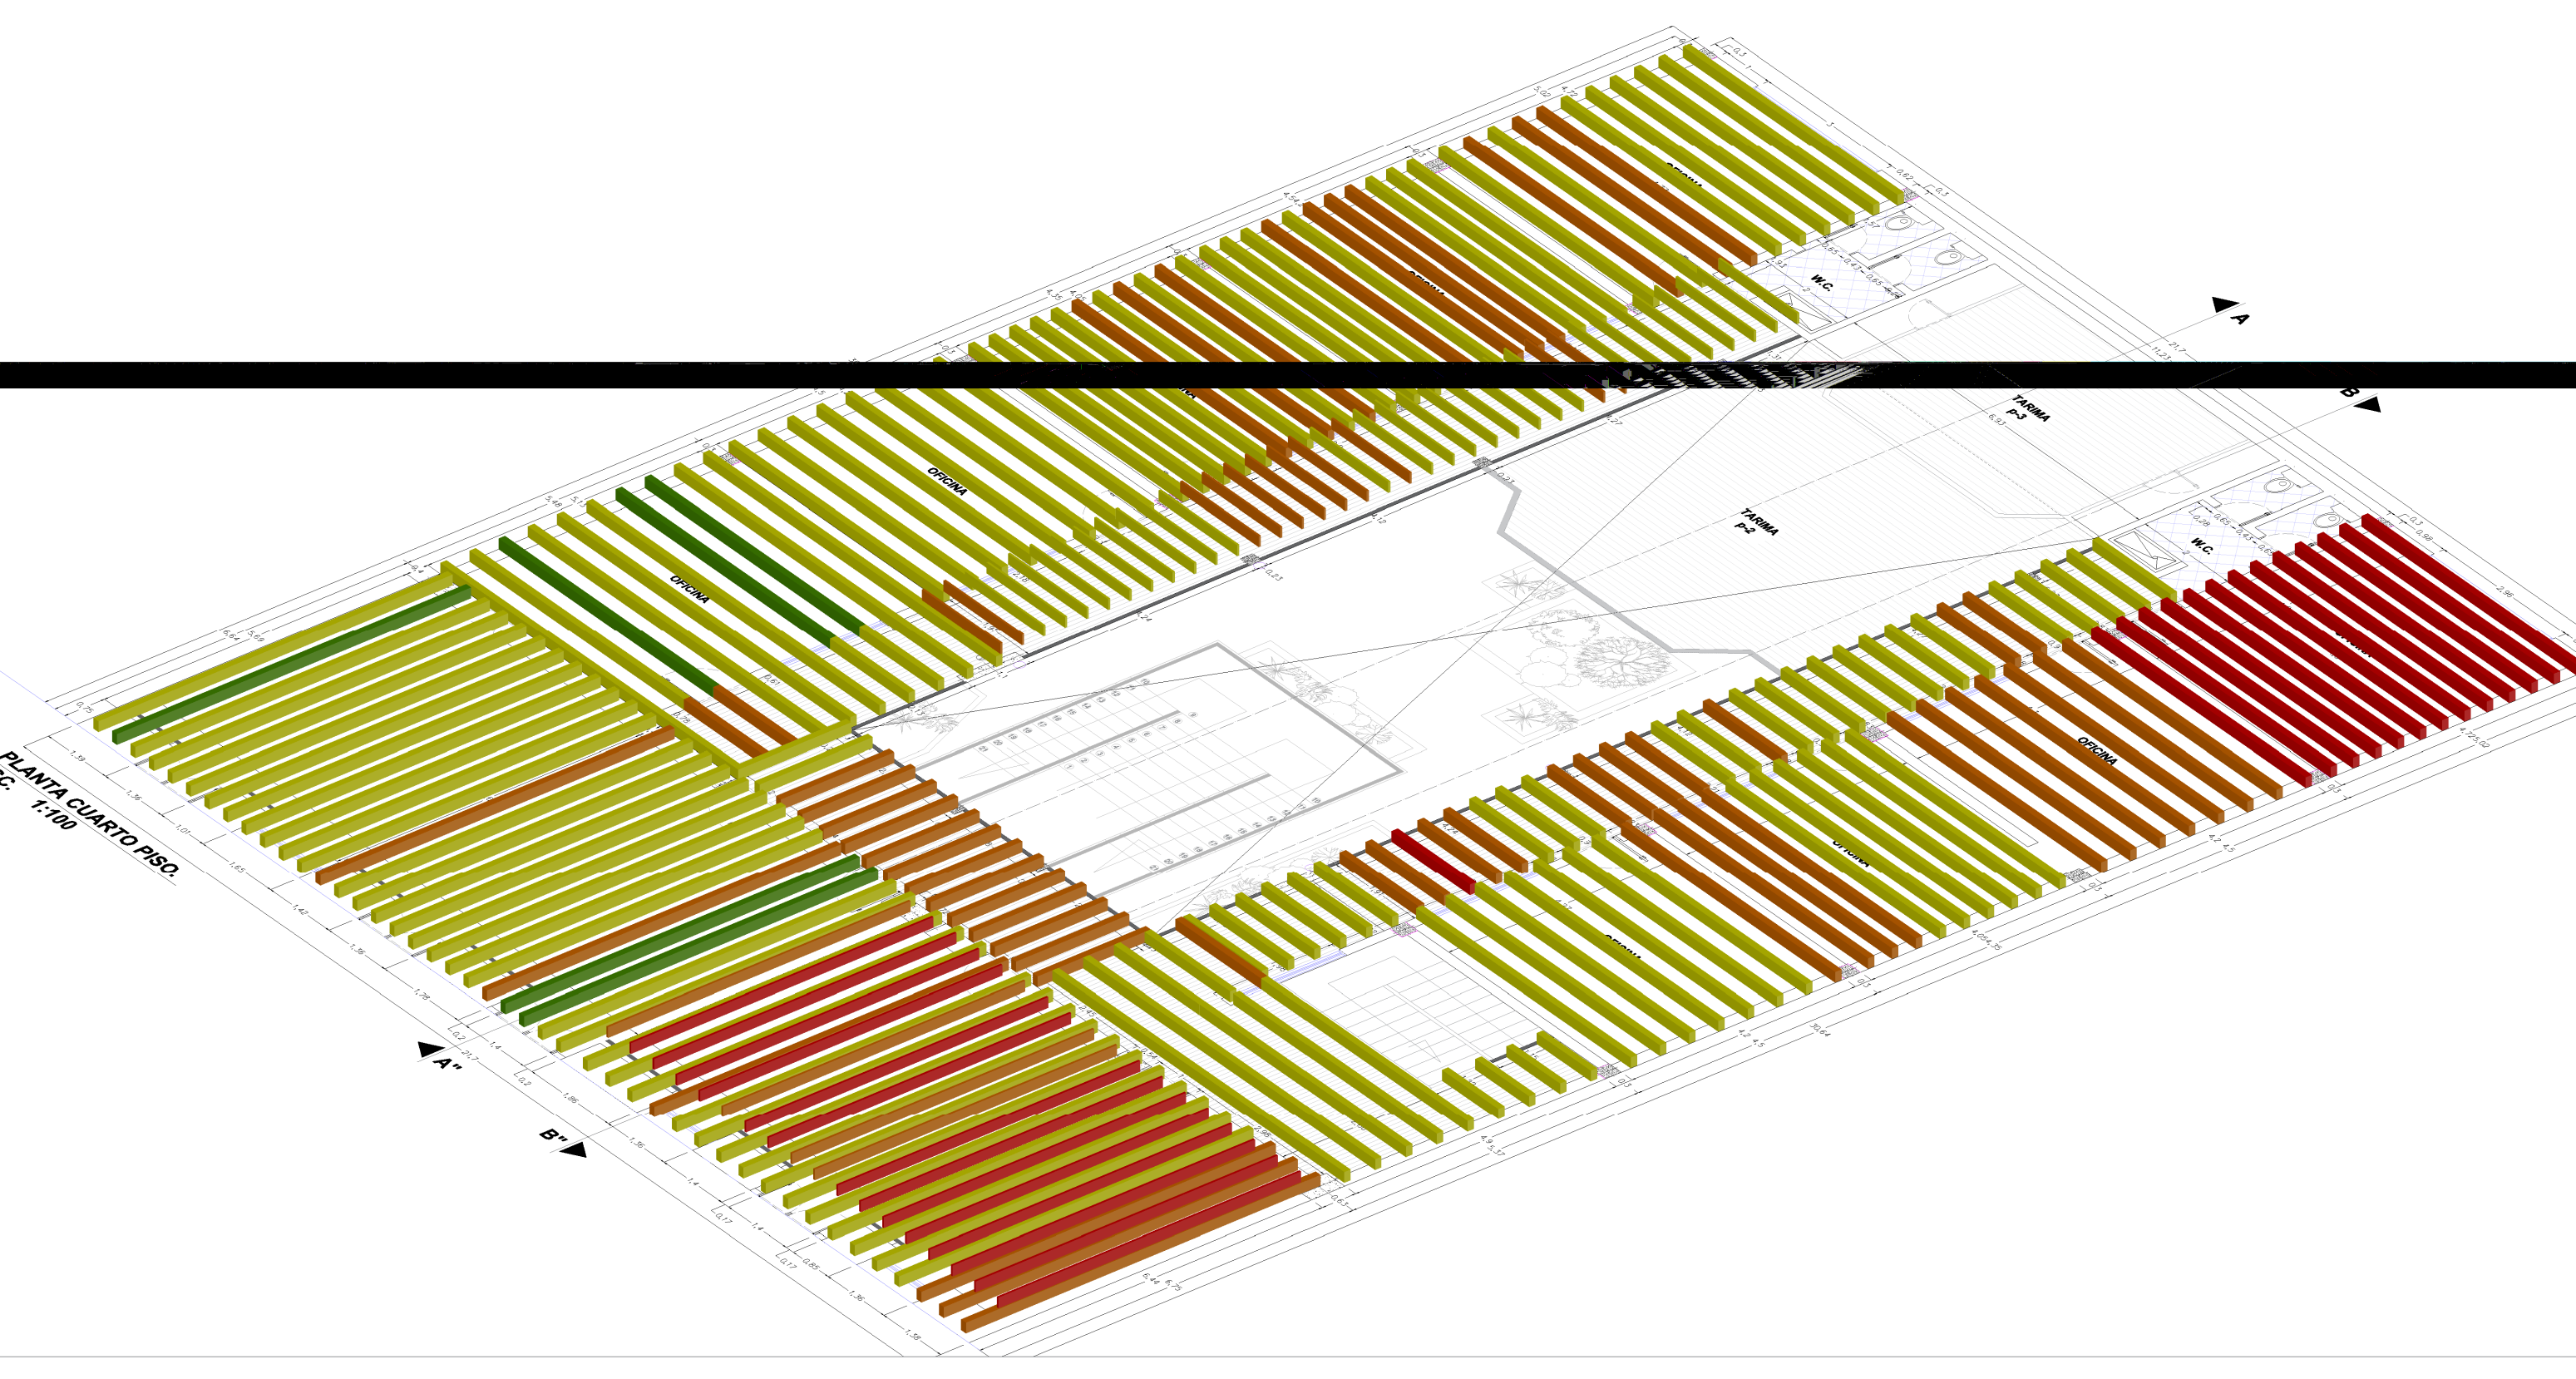
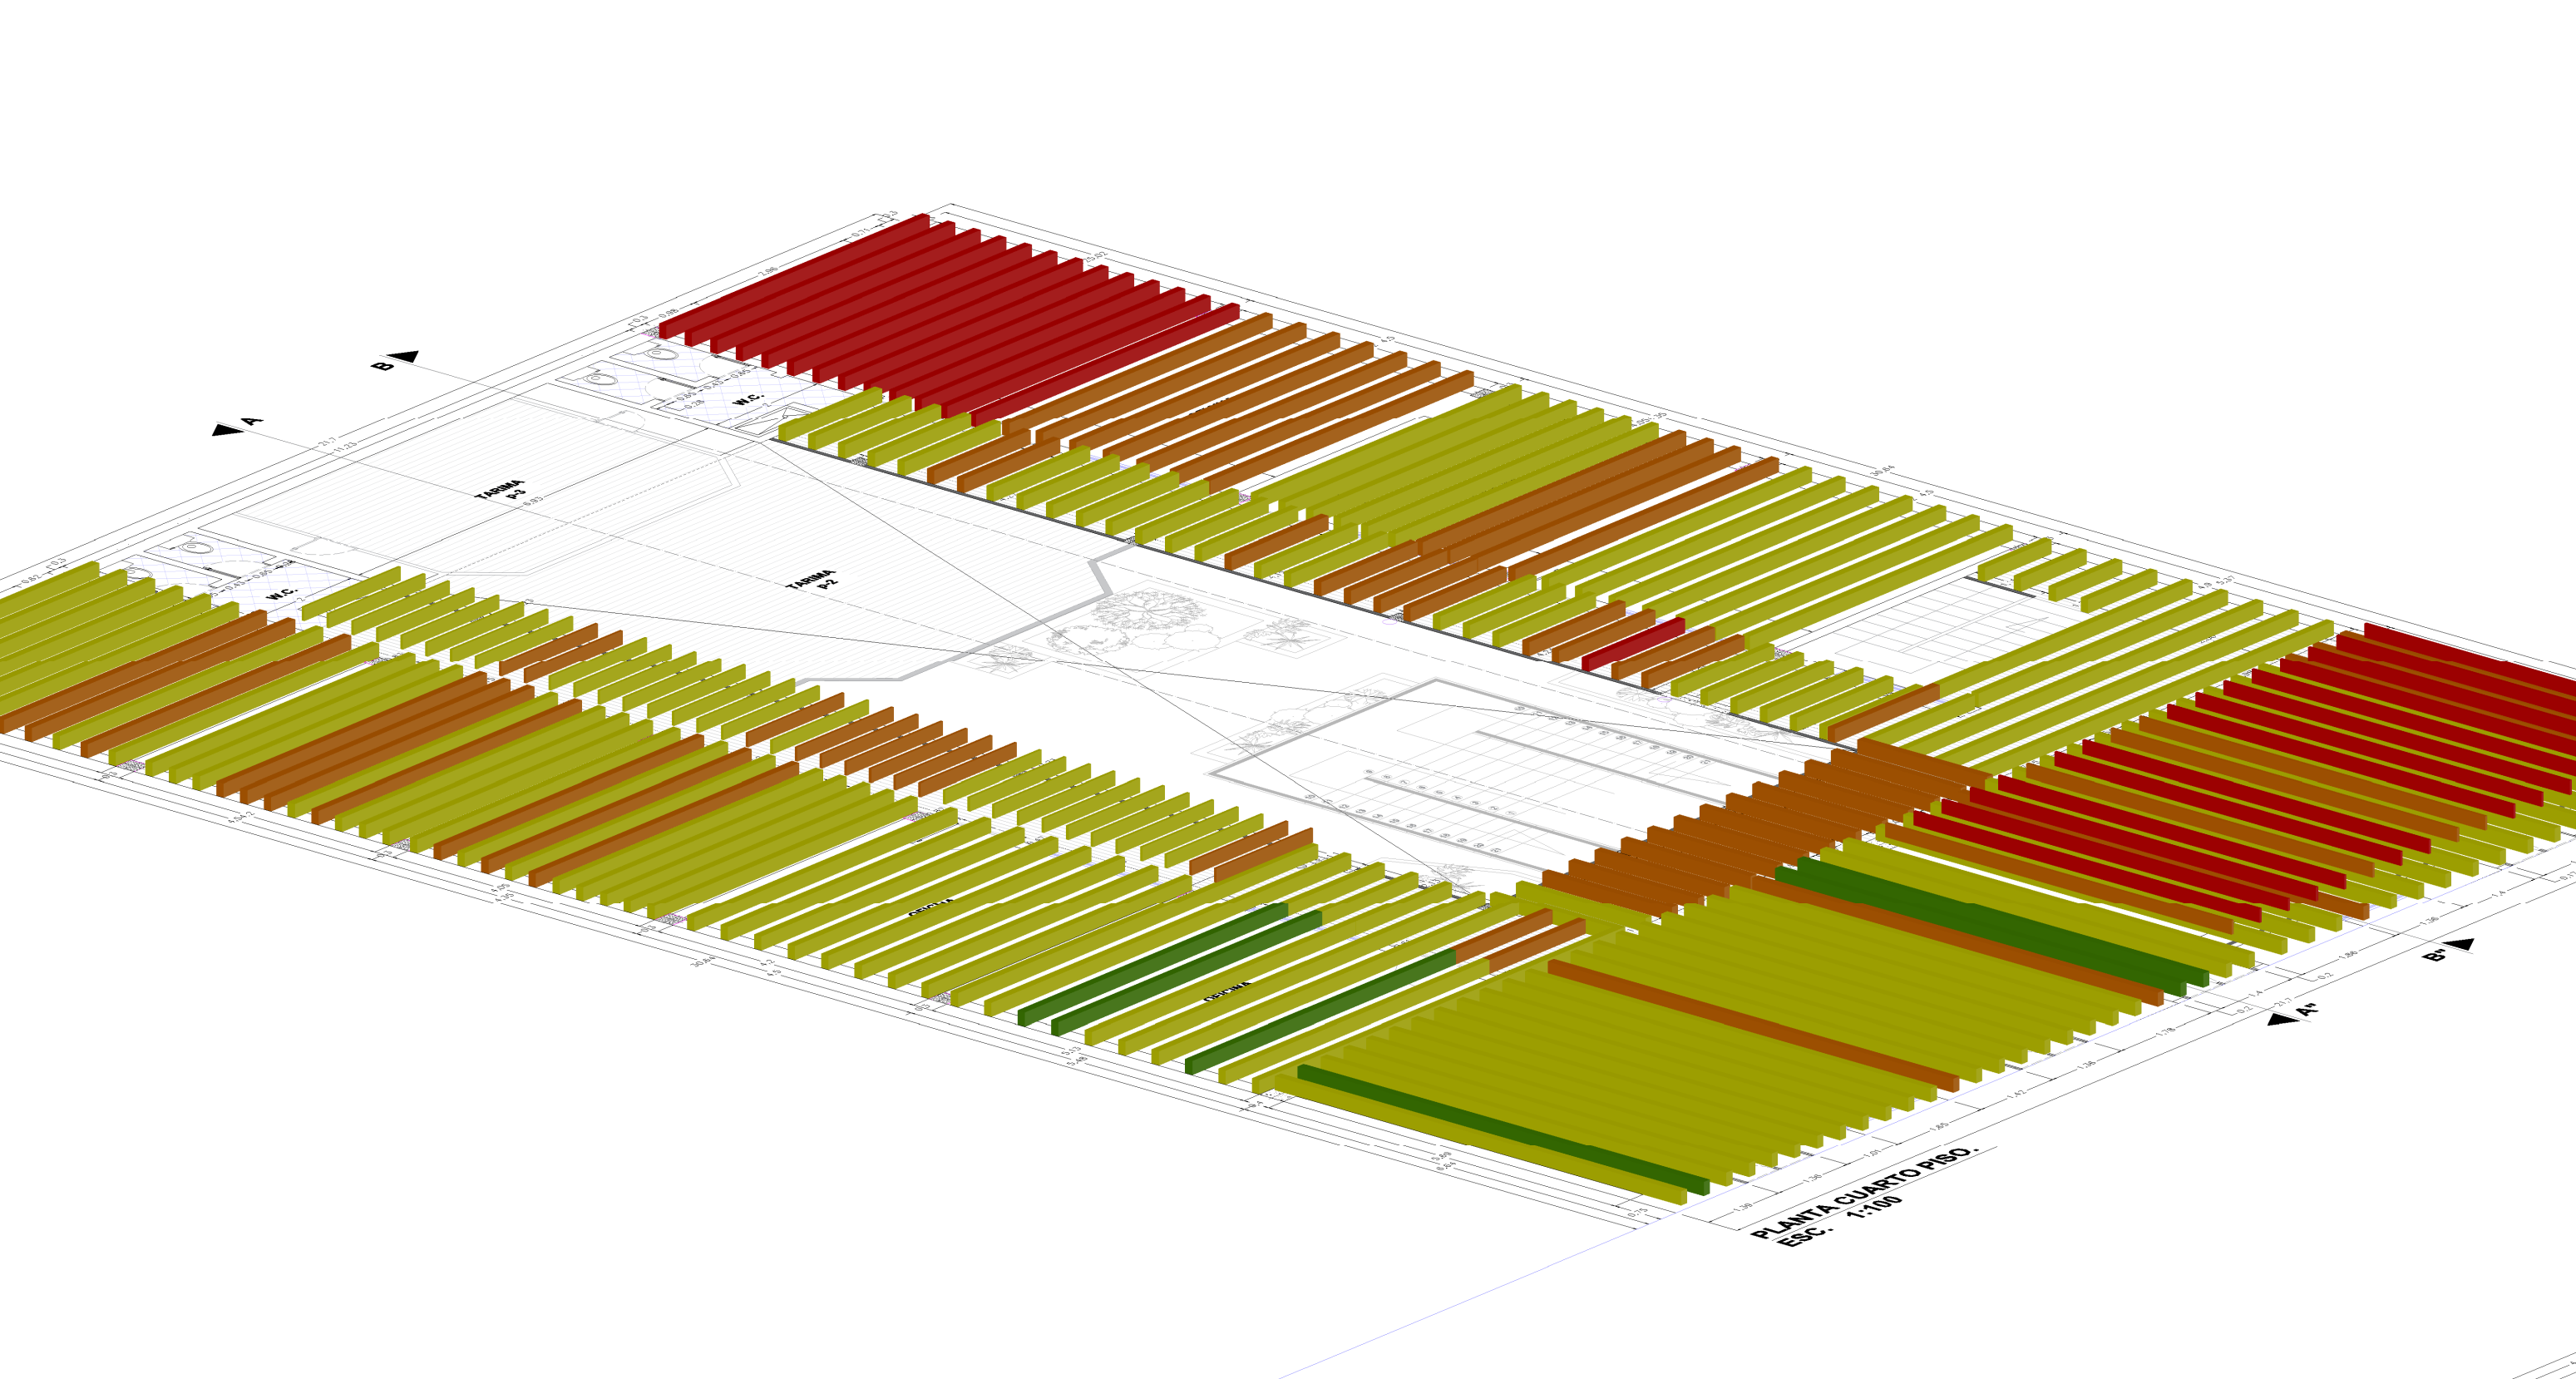


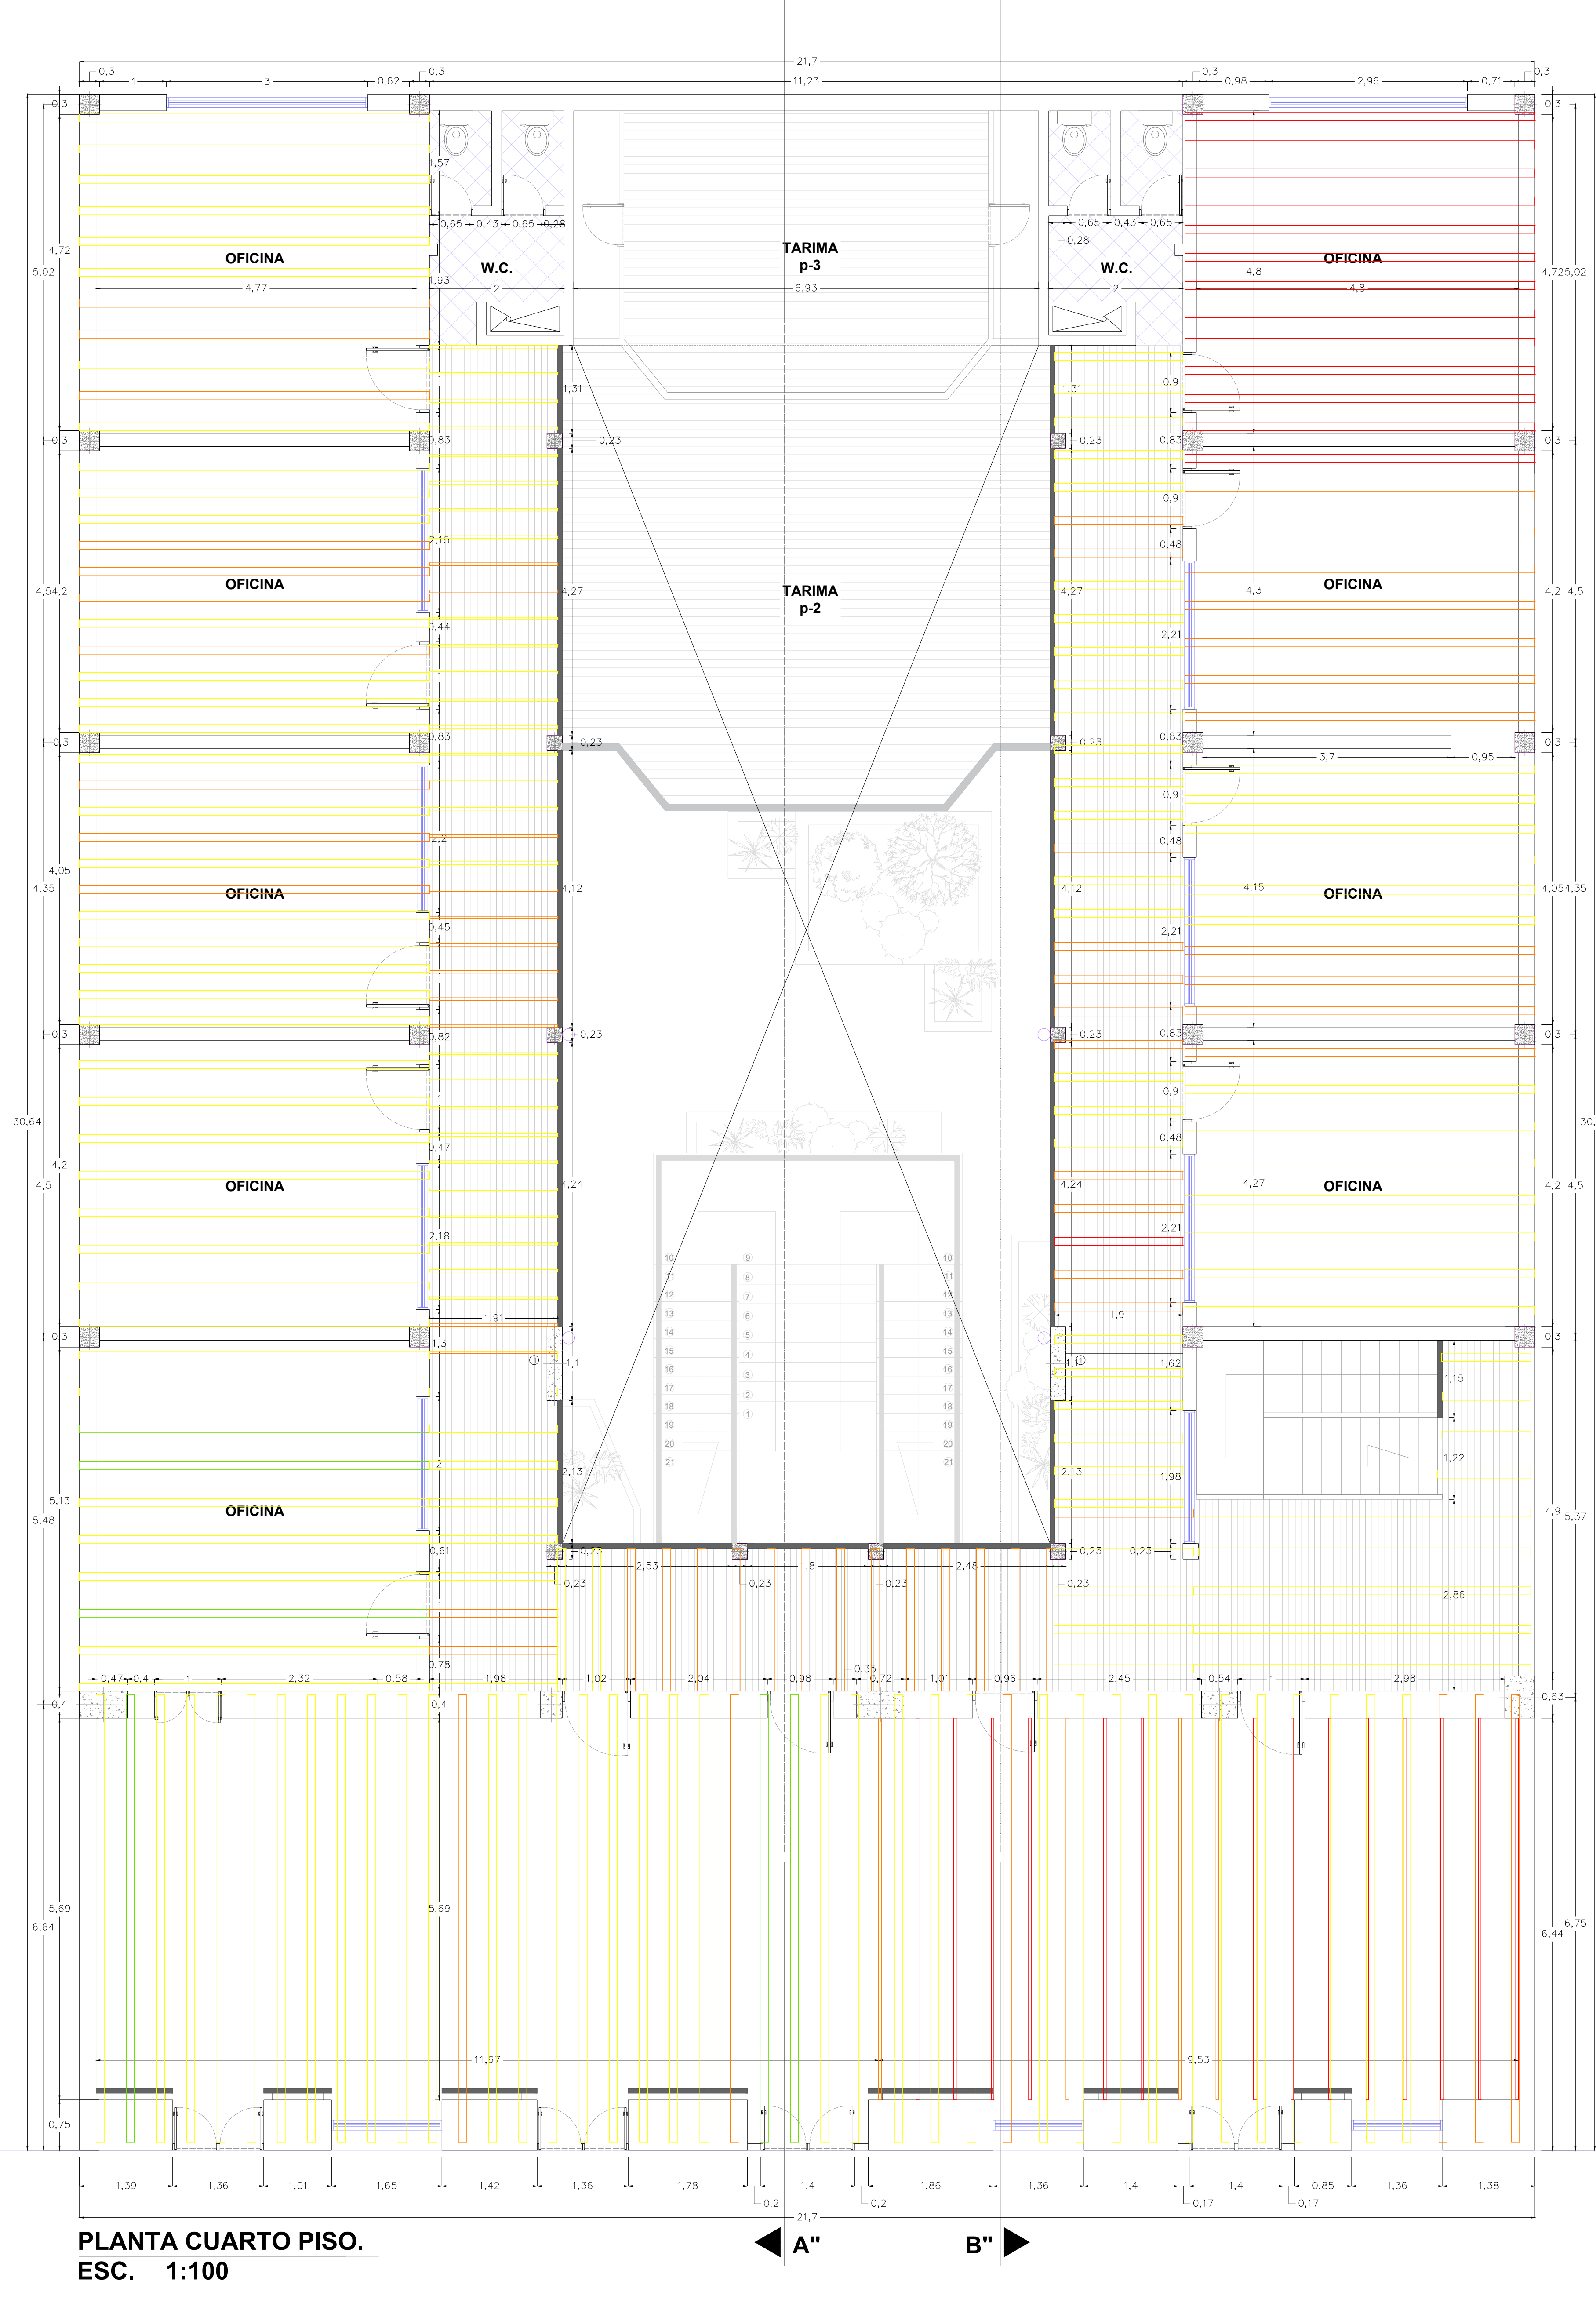

CALIFICACION POR DAÑO	
	Grado 3
	Grado 2
	Grado 1
	Sano

9

9-0

NO. 30

NO. 30

ENTIDAD CONTRATANTE:

RIGOBERTO ALFONSO PEREZ
Alcalde del Municipio de Sogamoso

MAURICIO IZQUIERDO RODRIGUEZ
Supervisor-Secretario de cultura alcaldía de Sogamoso

OBJETO CONTRATO

ESTUDIO TÉCNICO ACTUALIZADO PARA LA RESTAURACIÓN DEL ANTIGUO PALACIO MUNICIPAL (CASA DEL CORREGIDOR) MUNICIPIO DE SOGOMOSO

CONTRATISTA:

CONSORCIO CORREGIDOR 08

Representante legal

Carolina Rojas M.
ING. ANGE CAROLINA AGUIRRE MONCADA
CONSORCIO CORREGIDOR 08

CONTENIDO:

DESARROLLO ENTREPISOS CALIFICACIÓN FITOSANITARIA

DETALLES

LOCALIZACION:

COLABORADORES

ARQ. DIRECTOR PEDRO JOSE LOPEZ REYES

ARQ. ASESOR

ING. ESTRUCTURAL

ING. HIDRAULICO

ING. PATOLOGIA

ING. ELECTRICO

ING. GEOTECNICO

TOPOGRAFIA

RESTAURADOR DE BIENES MUEBLES

HISTORIADOR

HENRRY NEYZA RODRIGUEZ

PLANOS DE REFERENCIA

ARCHIVOS DE REFERENCIA

Vo. Bn. SUPERVISOR

COORDINADOR DE BIENES PUBLICOS PLANEACION

Vo. Bn. INTERVENTOR/ SUPERVISOR

ARQ. MAURICIO IZQUIERDO RODRIGUEZ
Supervisor-Secretario de cultura alcaldía de Sogamoso

ARQUITECTO RESPONSABLE

AL PEDRO JOSE LOPEZ REYES
C.P. 2570037325 CHD

PROFESIONAL RESPONSABLE:

AL. DR. RODOLFO ROBERTO GARCIA RAMIREZ

ESCALA 1:50

FECHA

NOVIEMBRE 11 2021

ARCHIVO

FECHA COPIA

08/05/2022

DIBUJO

ELABORACION

08/05/2022

REVISION

PLANO

DE

0-5

5