



LEVANTAMIENTO DE LA CONSTRUCCIÓN EXISTENTE
DIAGONALES

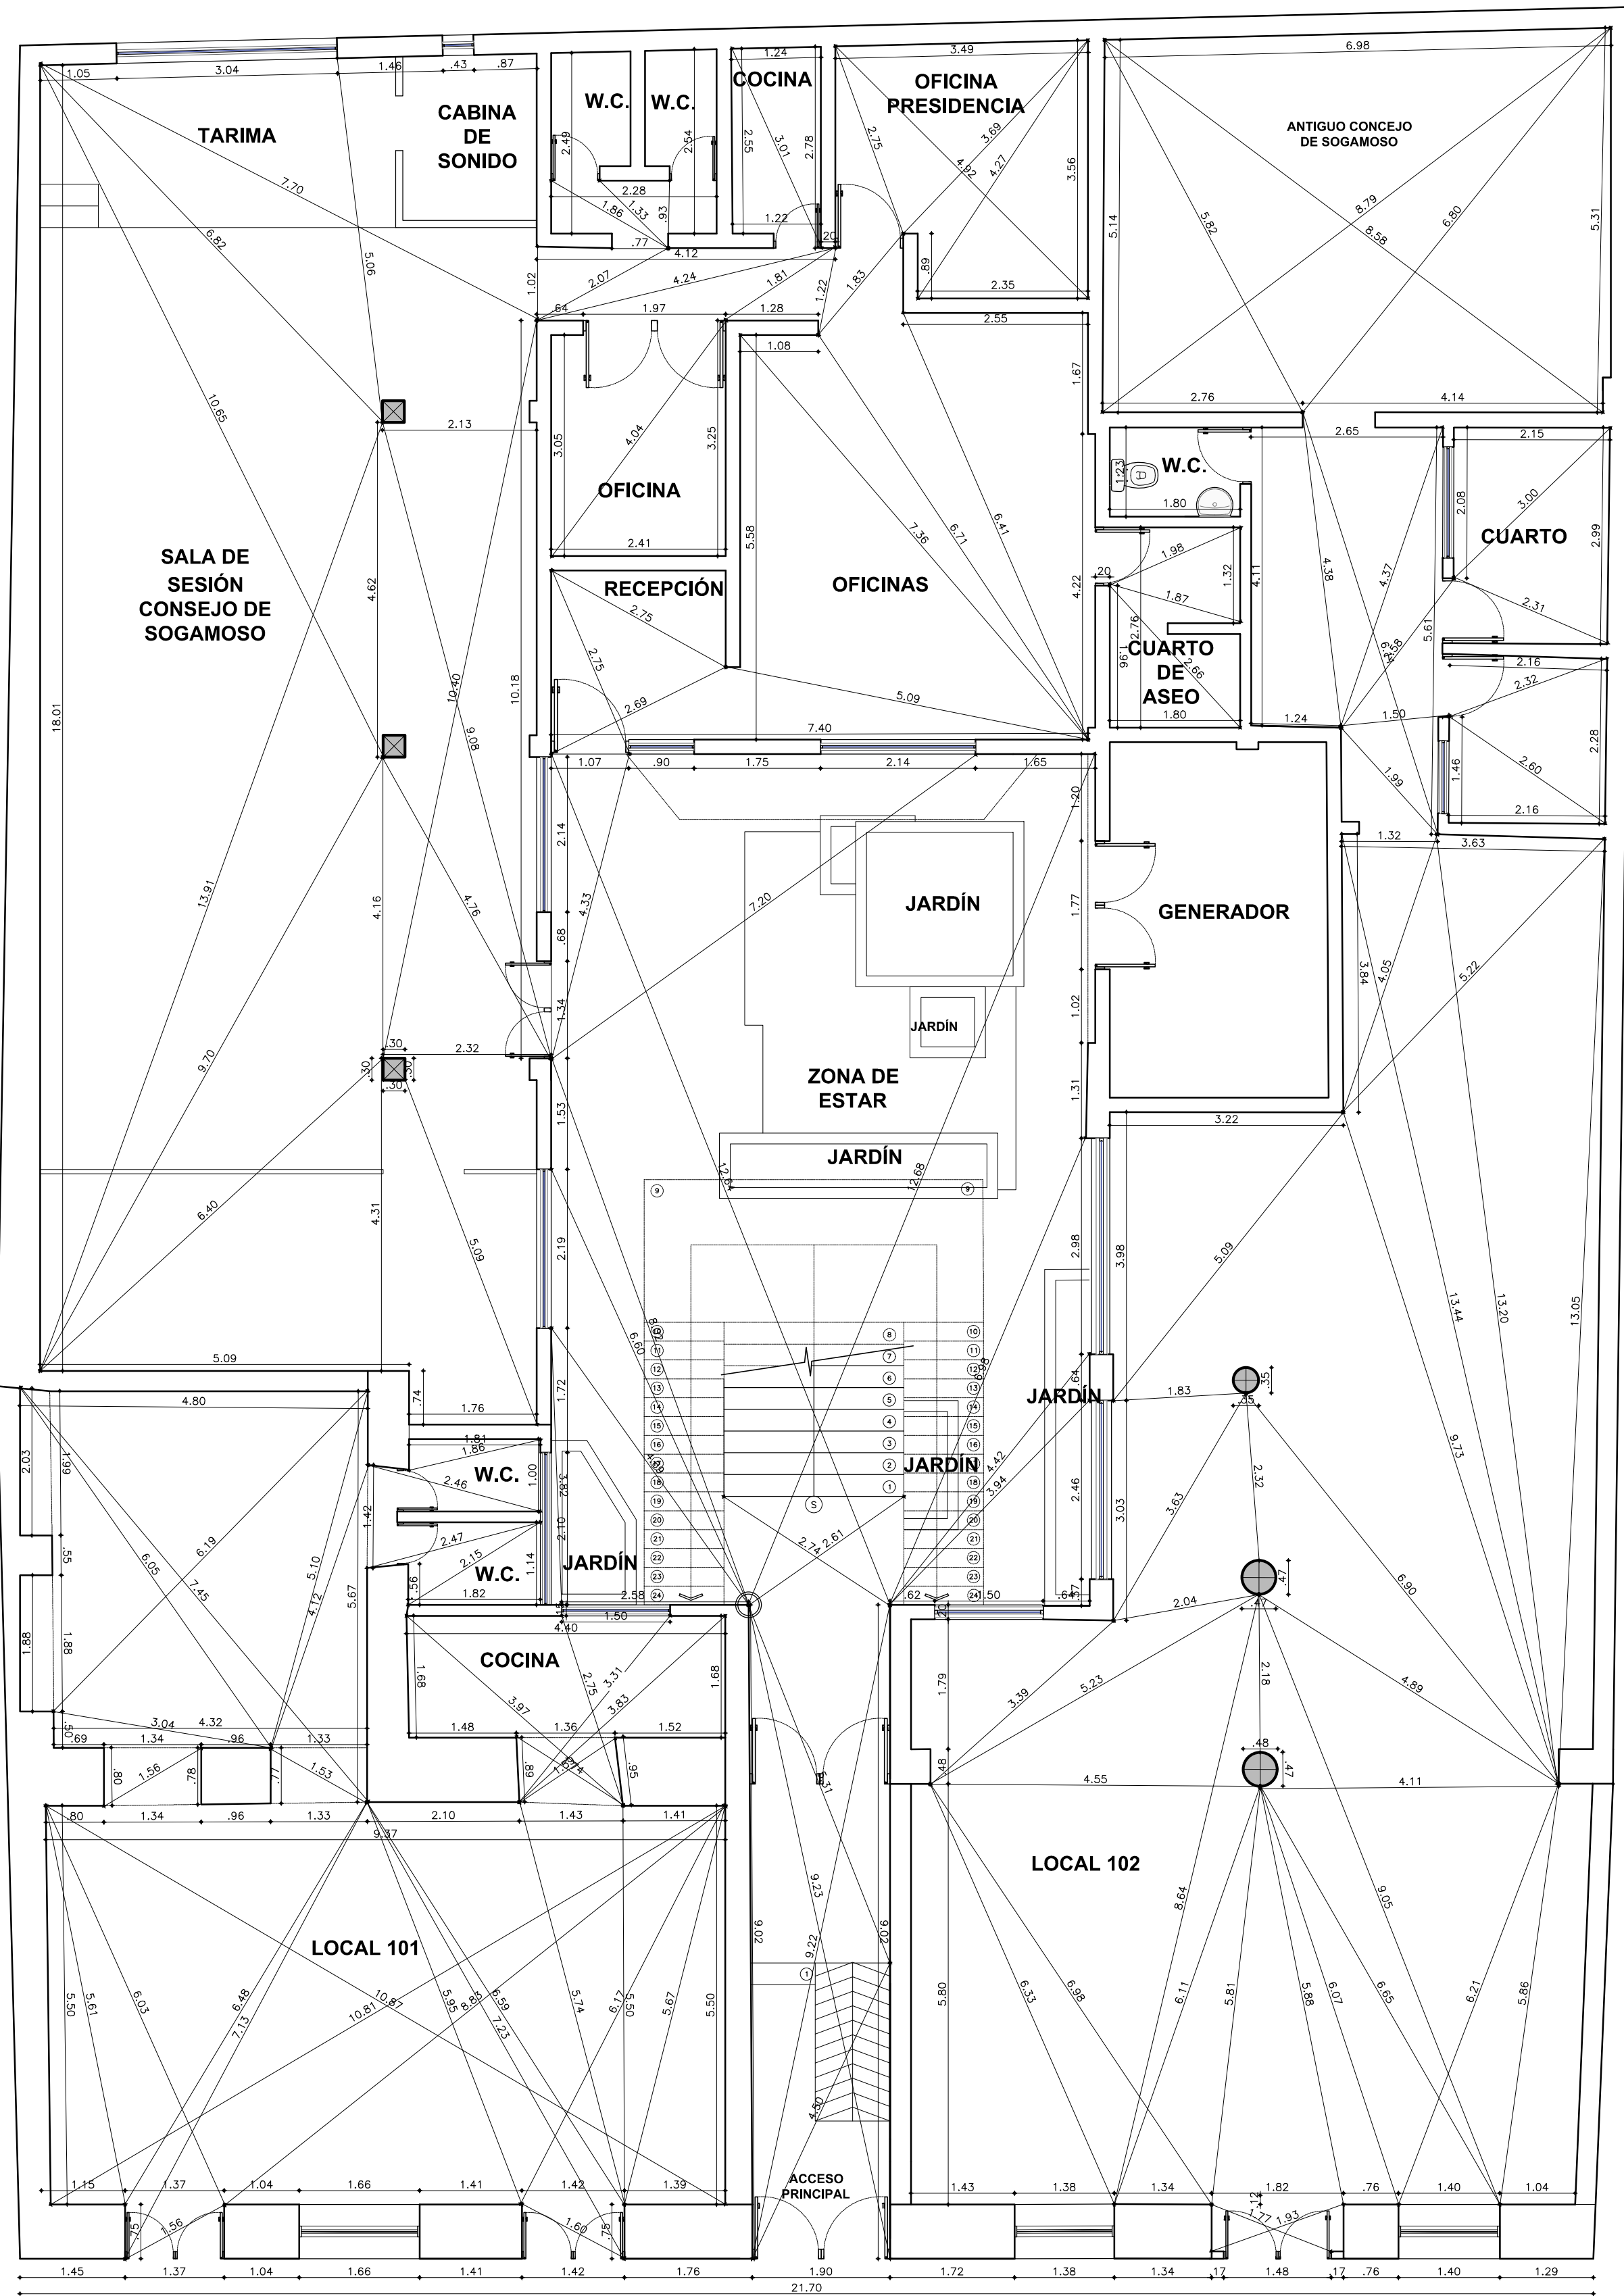

PLANTA PRIMER PISO
ESC. 1:100


LEVANTAMIENTO DE LA CONSTRUCCIÓN EXISTENTE
ARQUITECTÓNICO

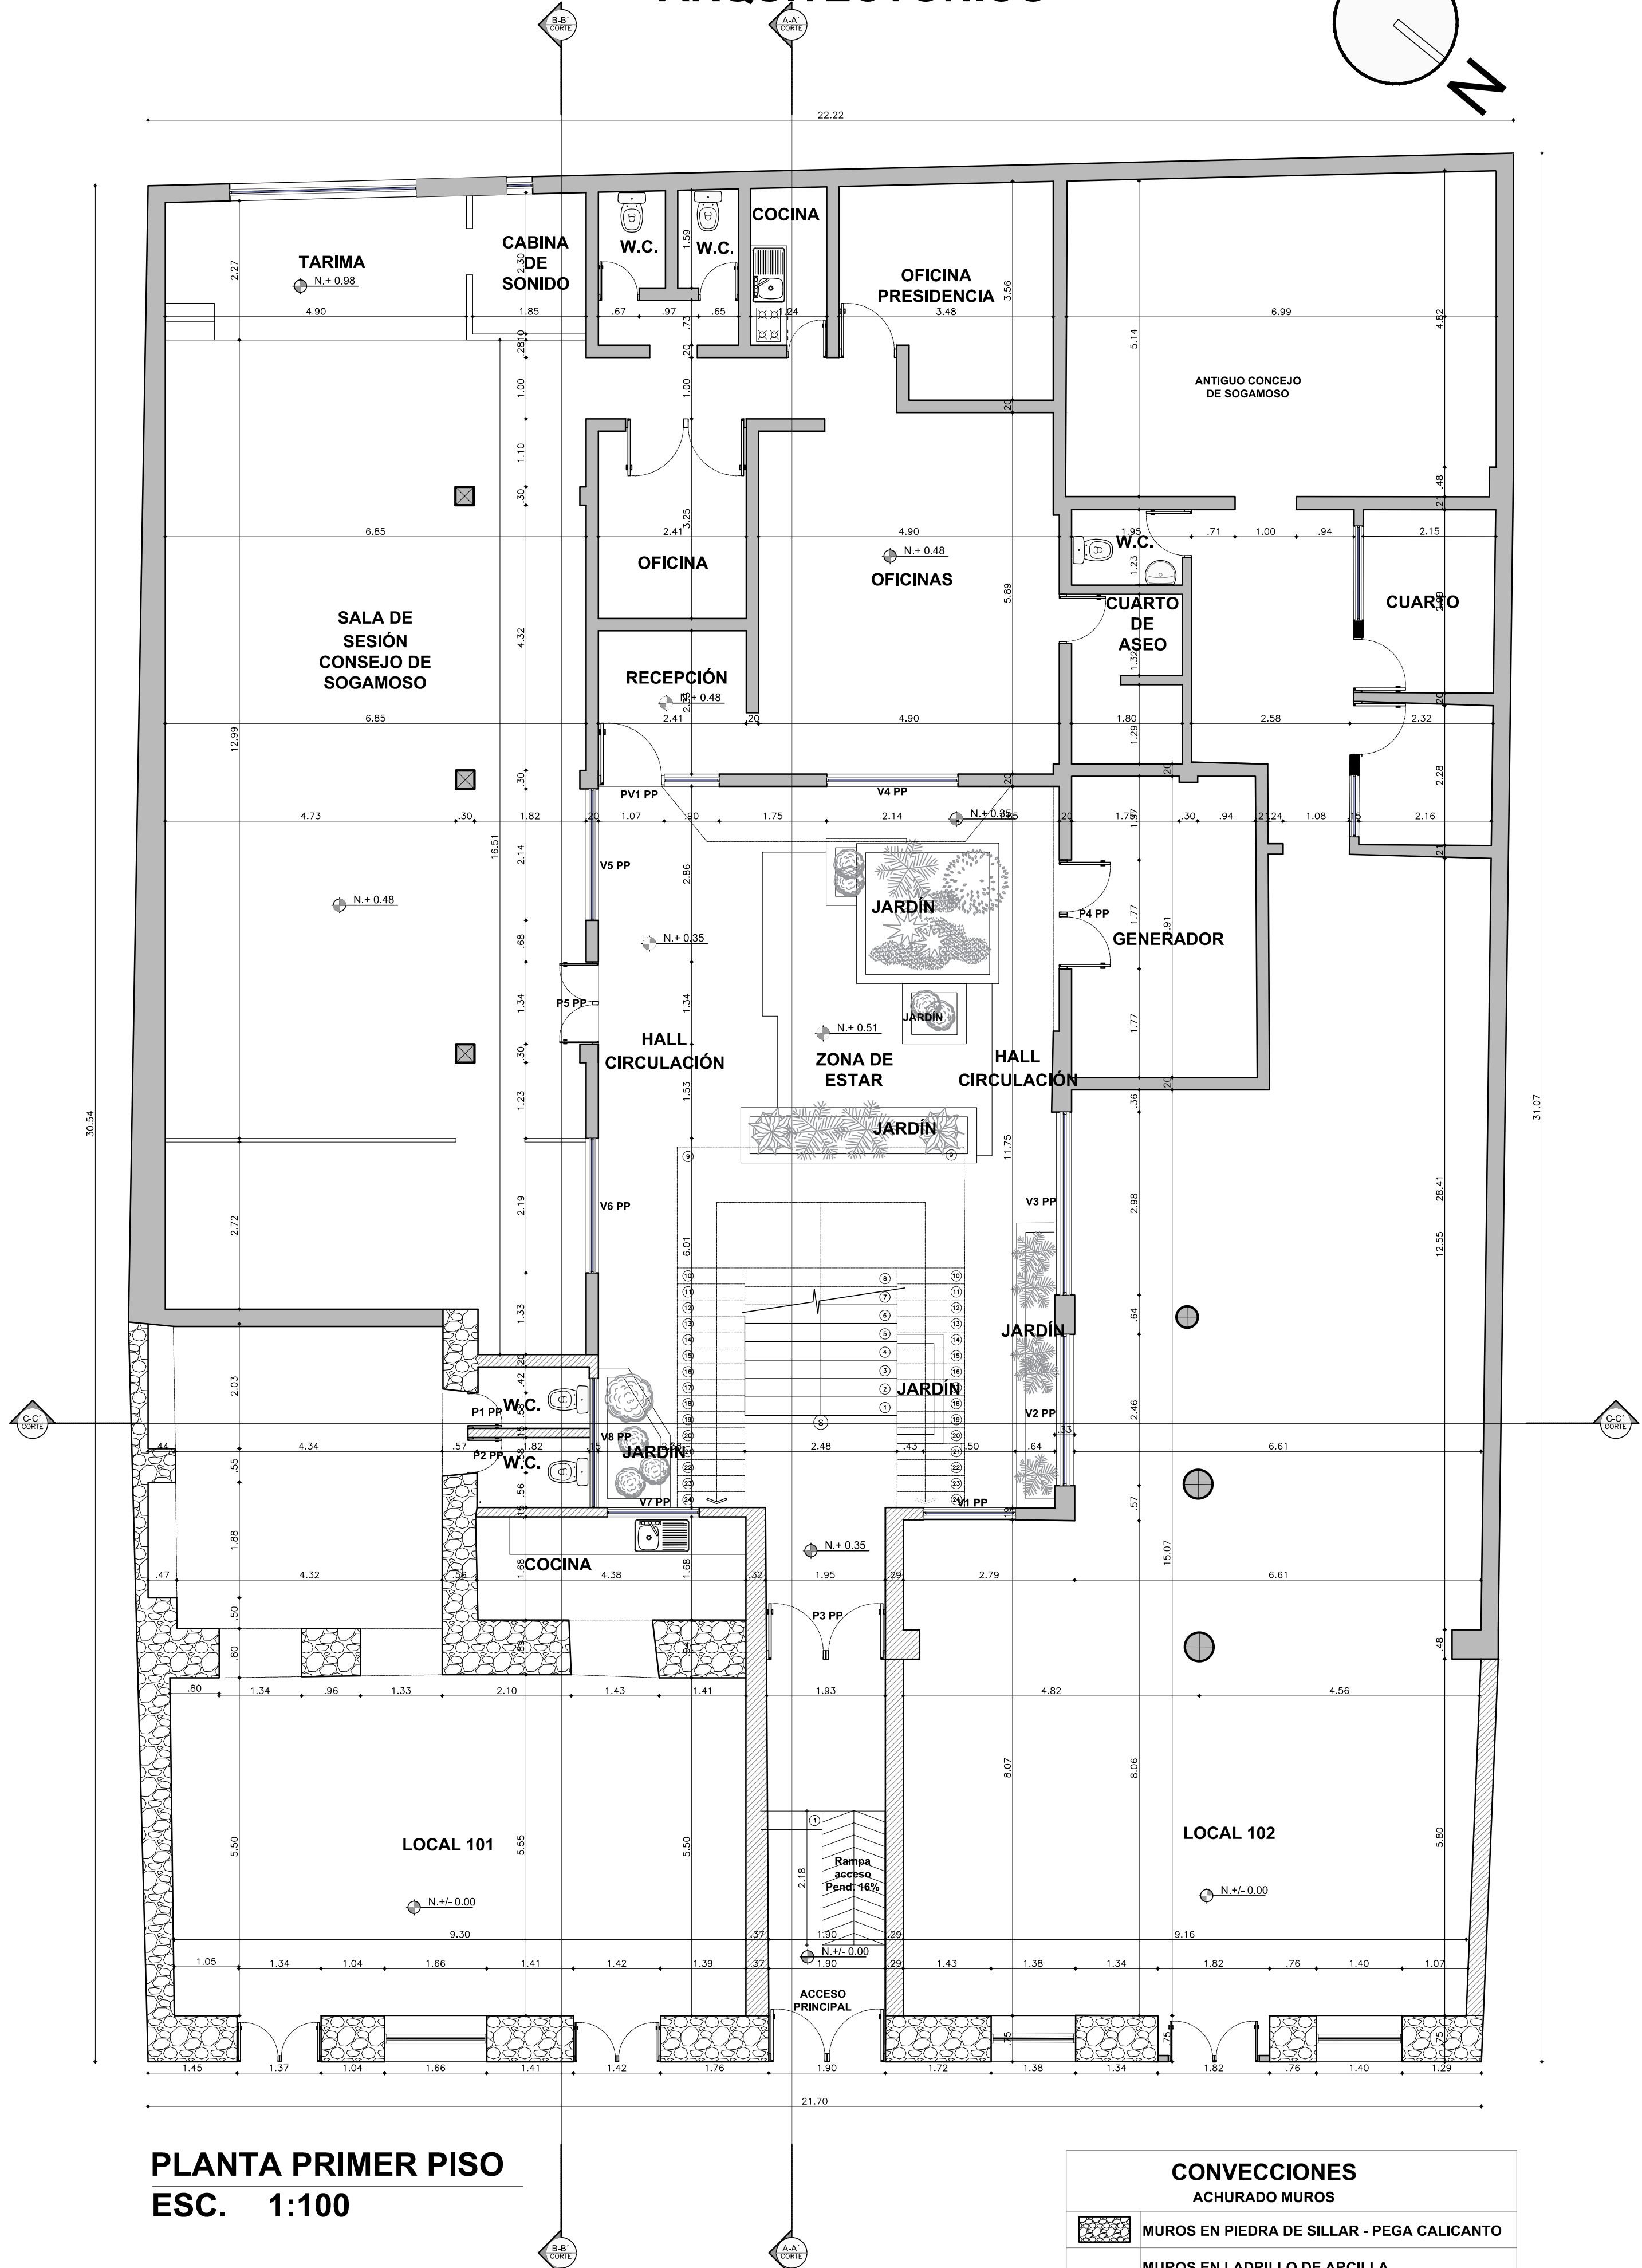

PLANTA PRIMER PISO
ESC. 1:100

CONVECCIONES	
	MUROS EN PIEDRA DE SILLAR - PEGA CALICANTO
	MUROS EN LADRILLO DE ARCILLA COCIDA Y PEGA DE CALICANTO
	LADRILLO TOILETE COMUN - PEGA EN MORTERO, CEMENTO y ARENA
	COLUMNAS EN CONCRETO
	MUROS EN MADERA (TEATRINO)

FOTOGRAFIAS
Referencia de Materialidad

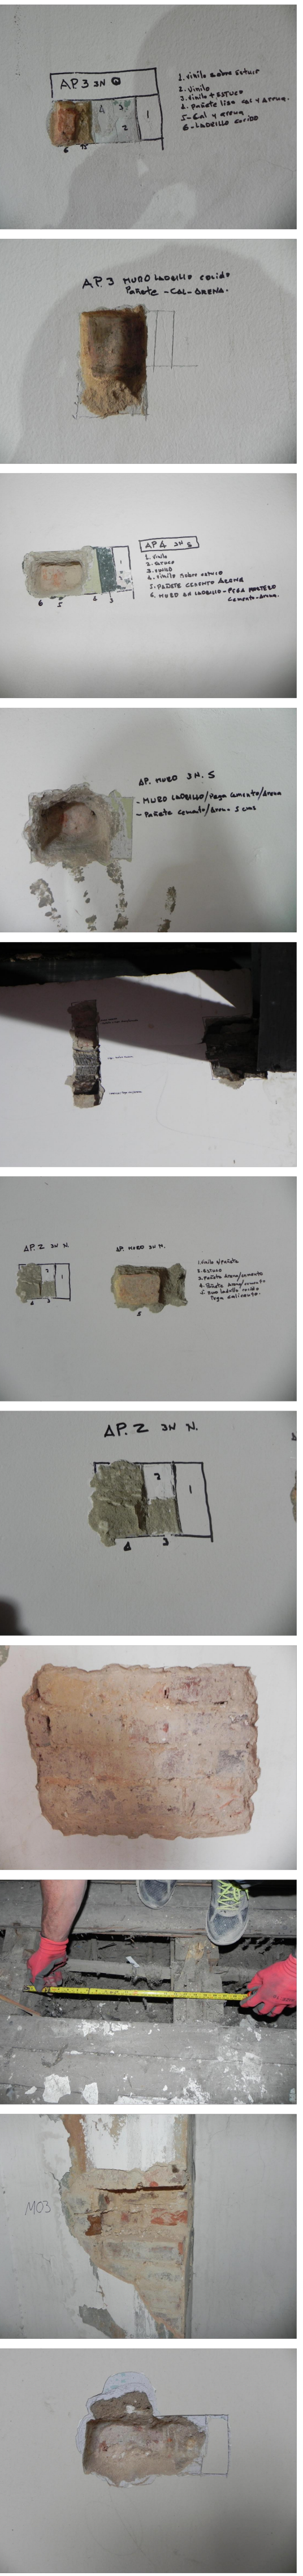

9	1	PLANTA	NOISE
ENTIDAD CONTRATANTE:			
RIGOBERTO ALFONSO PEREZ Alcalde del Municipio de Sogamoso			
MAURICIO IZQUIERDO RODRIGUEZ Supervisor-Secretario de cultura alcaldía de Sogamoso			
OBJETO CONTRATO			
ESTUDIO TÉCNICO ACTUALIZADO PARA LA RESTAURACIÓN DEL ANTIGUO PALACIO MUNICIPAL (CASA DEL CORREGIDOR) MUNICIPIO DE SOGAMOSO.			
CONTRATISTA:			
Representante legal			
ING. ANGIE CAROLINA ROJAS MONCADA CONSORCIO CORREGIDOR 08			
CONTENIDO:			
LEVANTAMIENTO ARQUITECTÓNICO ESTADO ACTUAL			
-PLANTA CON DIAGONALES PRIMER PISO			
-PLANTA ARQUITECTÓNICA PRIMER PISO			
-FOTOGRAFÍAS REFERENCIA DE MATERIALIDAD			
LOCALIZACIÓN:			
COLABORADORES			
ARO. DIRECTOR: PEDRO JOSE LOPEZ REYES ING. ESTRUCTURAL: ALVARO RAFAEL CABALLERO GUERRERO ING. HIDROSANTARIO: WILLIAM CESAR AYALA GARZON ING. ELECTRICOS: JOSE DAVID HERRERA MARTINEZ ING. GEOTECNICOS: JULIAN ERNESTO RAMOS VILLANUEVA HISTORIADOR: HENRY MEZA RODRIGUEZ RESTAURADOR DE BIENES MUEBLES: PEDRO JOSE LOPEZ REYES			
PLANOS DE REFERENCIA			
ARCHIVOS DE REFERENCIA			
Vr. Bn. SUPERVISOR			
SECRETARIA DE OBRAS PUBLICAS PLANNING			
Vr. Bn. INTERVENTOR / SUPERVISOR			
ARO. MAURICIO IZQUIERDO RODRIGUEZ Supervisor-Secretario de cultura alcaldía de Sogamoso			
ARQUITECTO RESPONSABLE			
ING. PEDRO JOSE LOPEZ REYES M.P. 257007325 CHD			
ESCALA	1:100	FECHA	NOVIEMBRE 2021
ARCHIVO	LEVANTAMIENTO ARQUITECTÓNICO	FECHA COPIA	NOVIEMBRE 2021
DIBUJO	ING. PEDRO JOSE LOPEZ REYES	ELABORACION	ARO. MAURICIO IZQUIERDO RODRIGUEZ
REVISION	PLANO:	DE	6