



LEVANTAMIENTO DE LA CONSTRUCCIÓN EXISTENTE
DIAGONALES

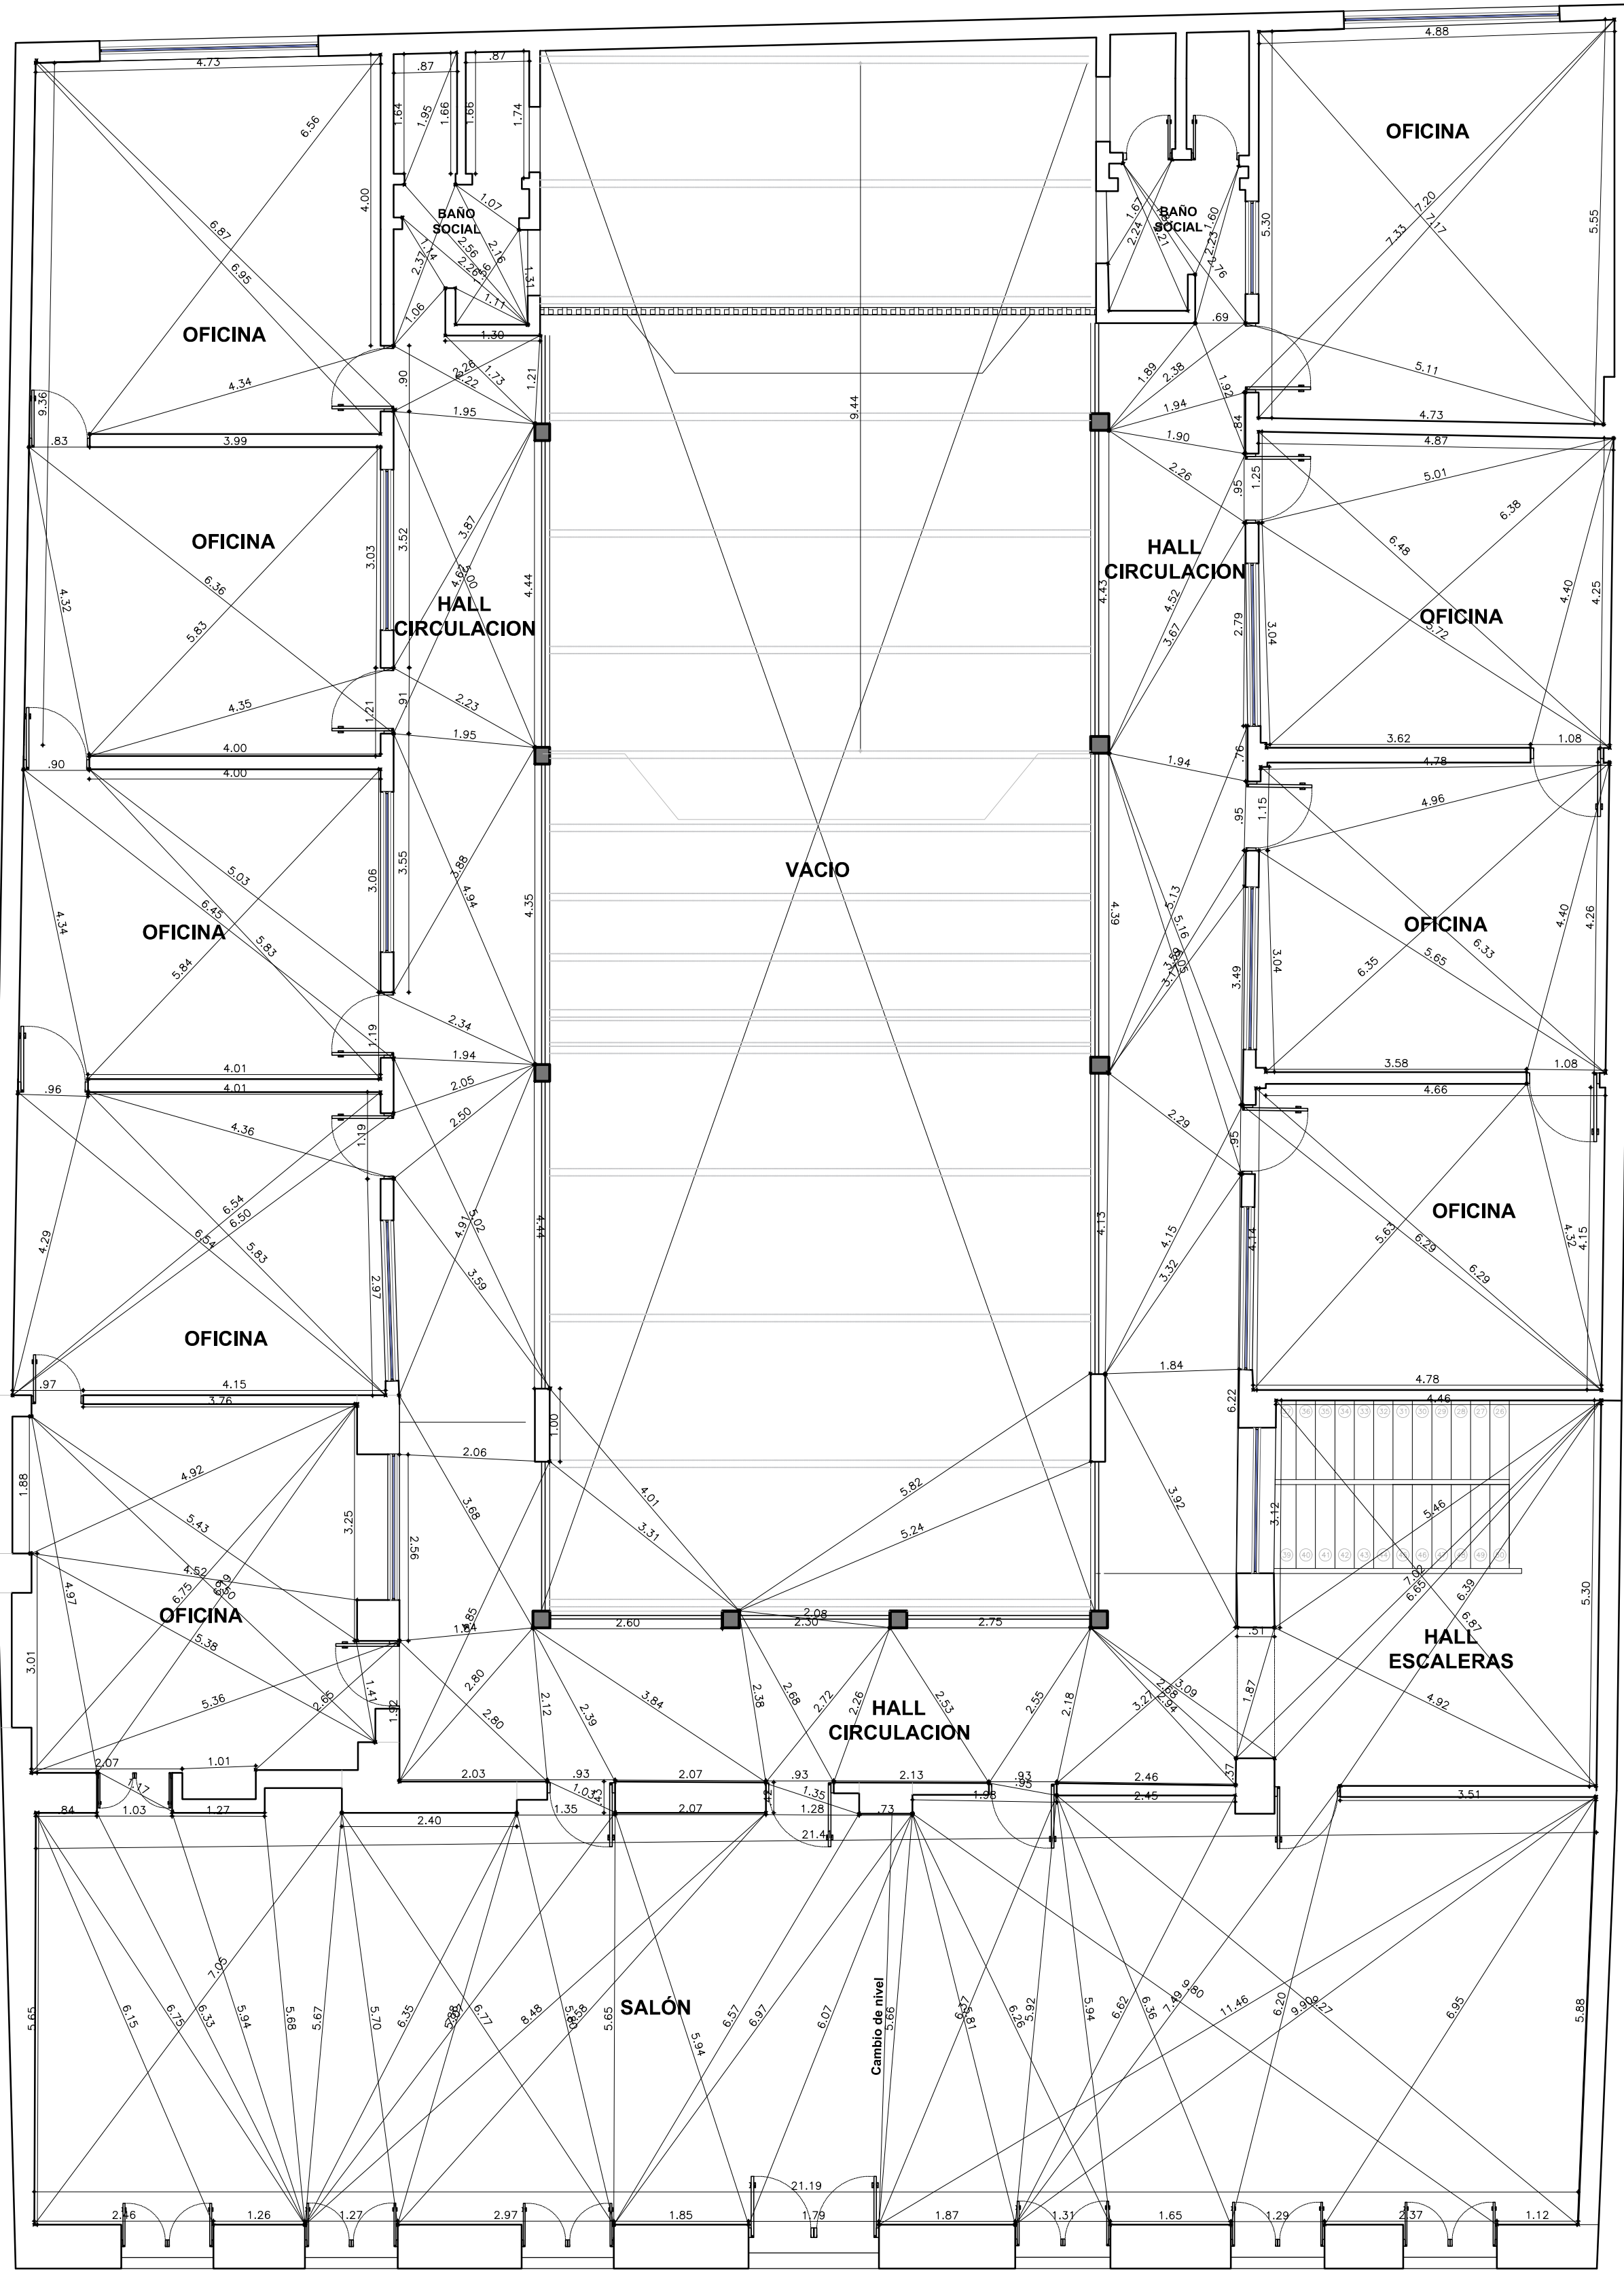

PLANTA CUARTO PISO
ESC. 1:100

LEVANTAMIENTO DE LA CONSTRUCCIÓN EXISTENTE
ARQUITECTÓNICO

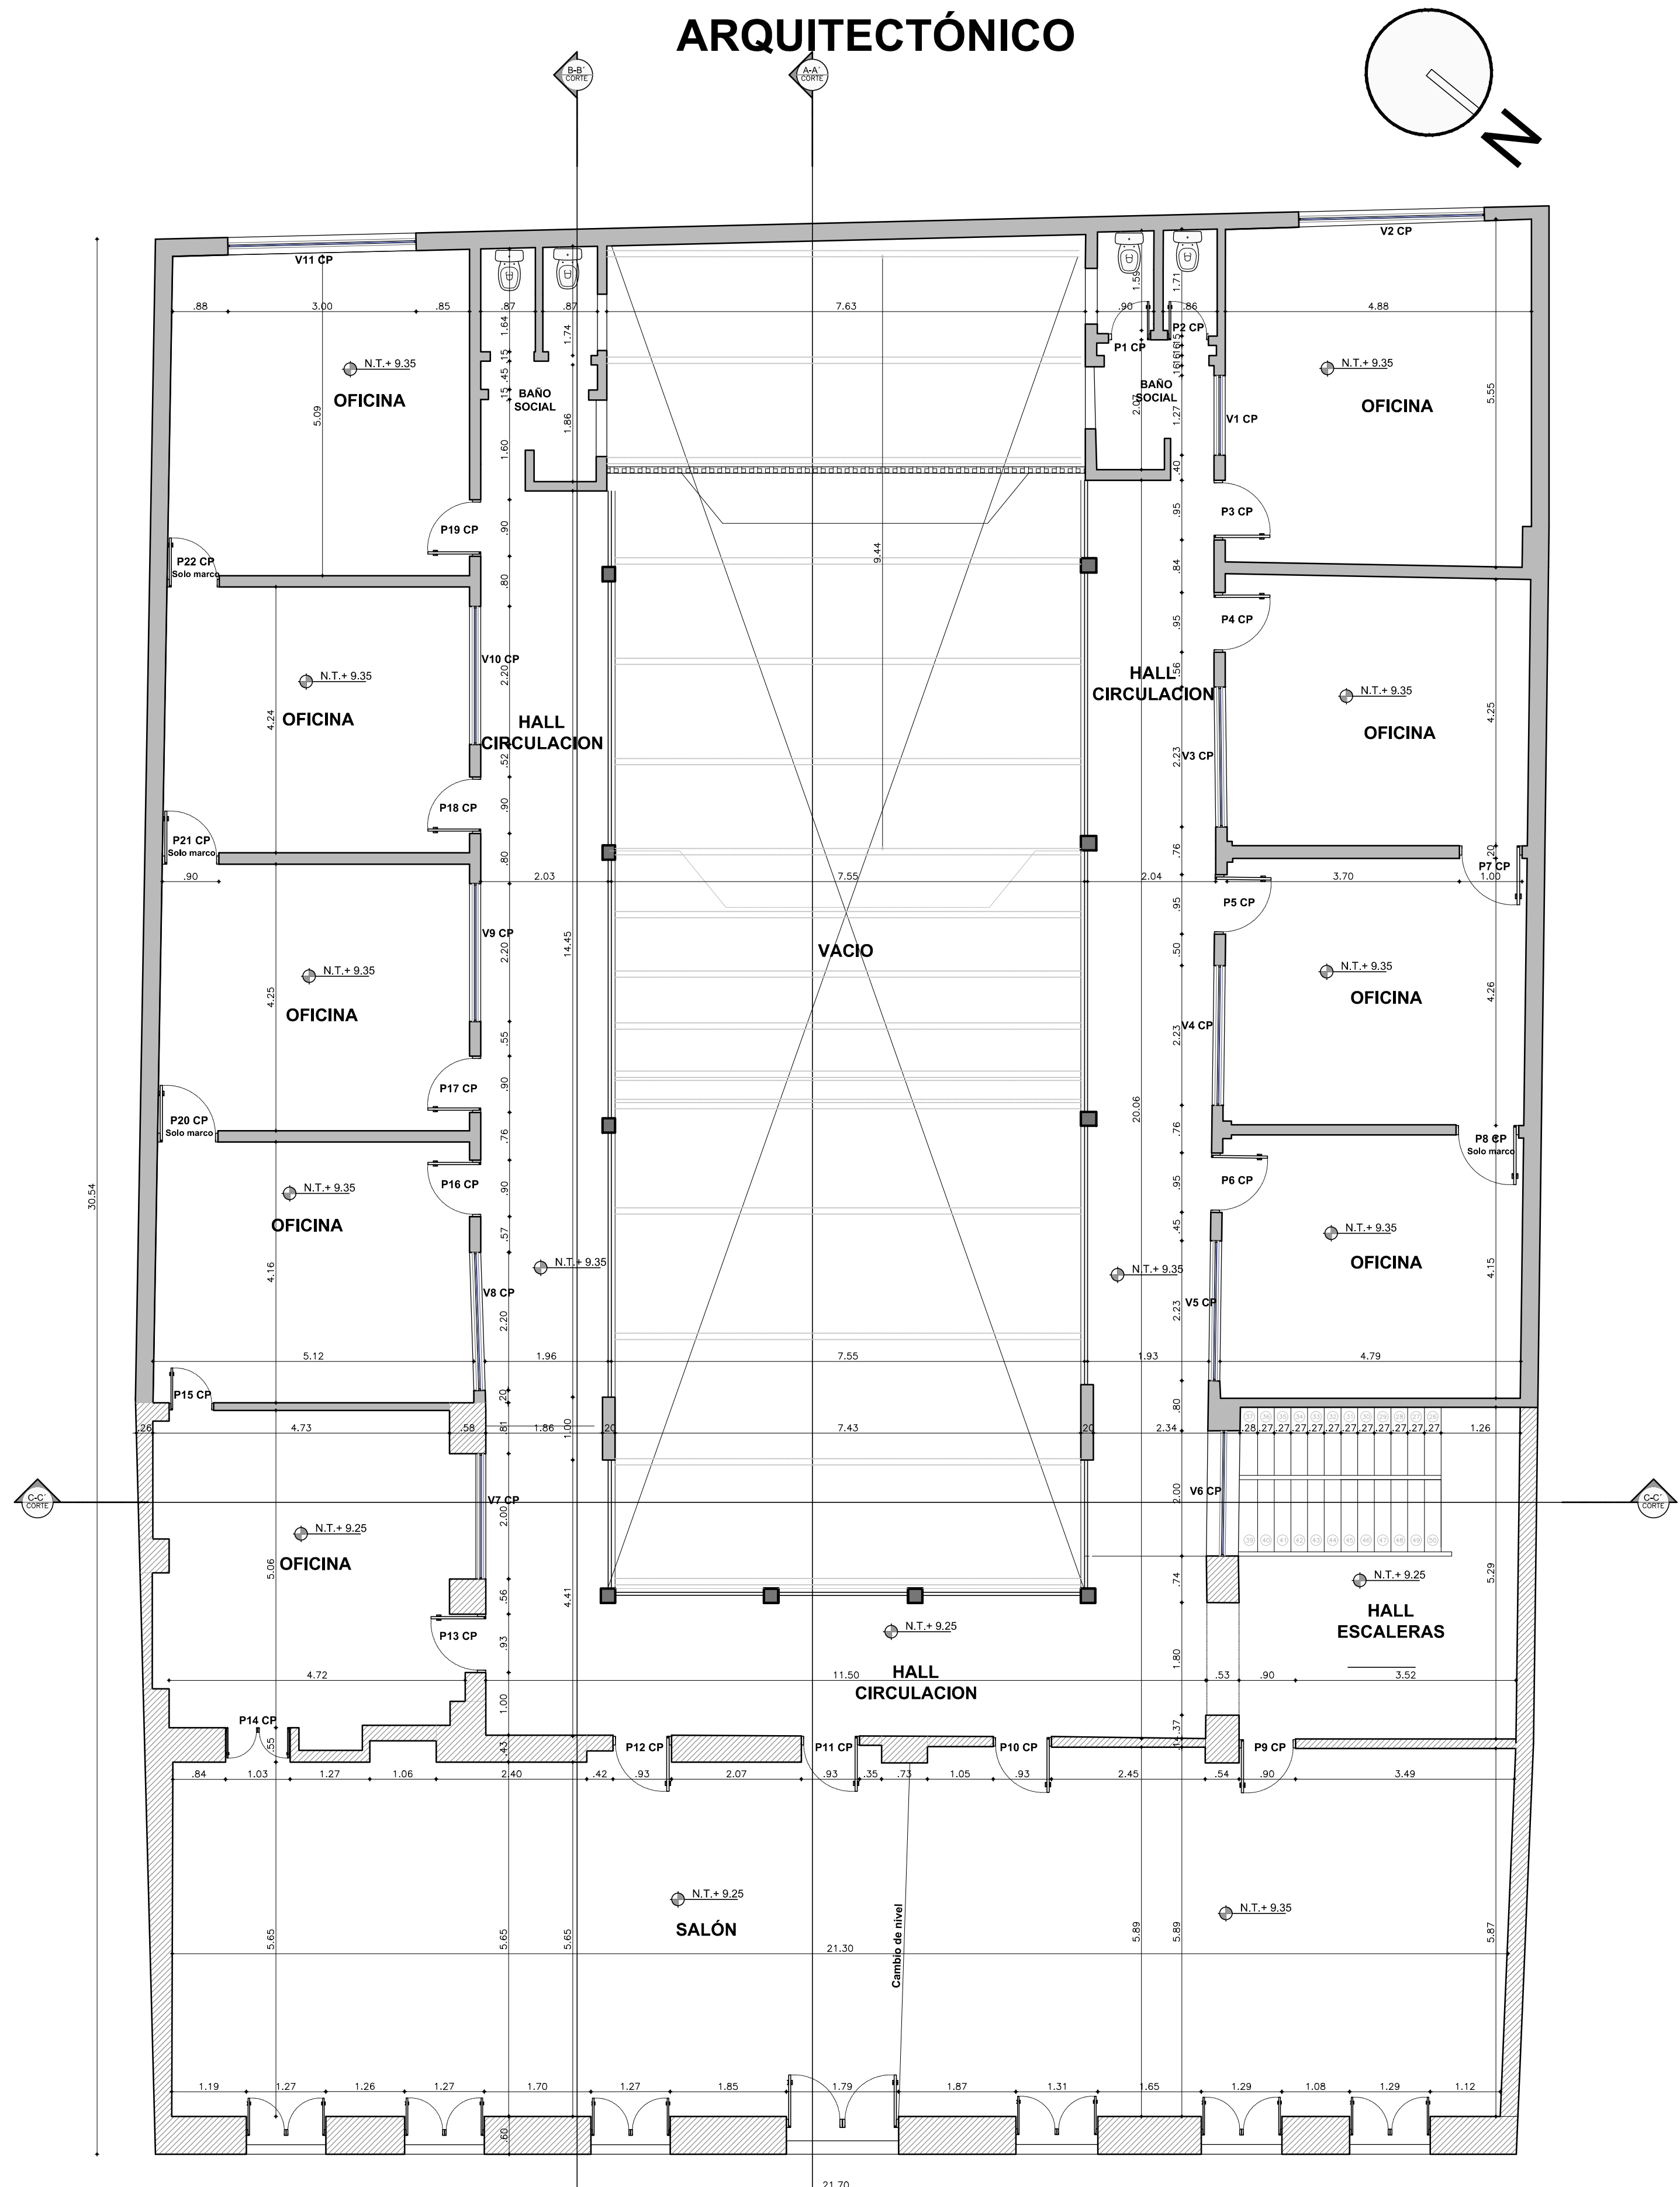

PLANTA CUARTO PISO
ESC. 1:100

CONVECCIONES	
ACHURADO MUROS	
	MUROS EN PIEDRA DE SILLAR - PEGA CALICANTO
	MUROS EN LADRILLO DE ARCILLA COCIDA Y PEGA DE CALICANTO
	LADRILLO TOLETE COMUN - PEGA EN MORTERO, CEMENTO Y ARENA
	COLUMNAS EN CONCRETO
	MUROS EN MADERA (TEATRINO)

9

7

PLANTA

NOISIA

ENTIDAD CONTRATANTE:

RIGOBERTO ALFONSO PEREZ
Alcalde del Municipio de Sogamoso

MAURICIO IZQUIERDO RODRIGUEZ
Supervisor-Secretario de cultura alcaldía de Sogamoso

OBJETO CONTRATO

ESTUDIO TÉCNICO ACTUALIZADO PARA LA RESTAURACIÓN DEL ANTIGUO PALACIO MUNICIPAL (CASA DEL CORREGIDOR) MUNICIPIO DE SOGAMOSO.

CONTRATISTA:

CONSORCIO CORREGIDOR 08

Representante legal

ING. ANGIE CAROLINA ROJAS MONCADA
CONSORCIO CORREGIDOR 08

CONTENIDO:

LEVANTAMIENTO ARQUITECTÓNICO ESTADO ACTUAL

-PLANTA CON DIAGONALES CUARTO PISO

-PLANTA ARQUITECTÓNICA CUARTO PISO

LOCALIZACION:

COLABORADORES

ARO. DIRECTOR: PEDRO JOSE LOPEZ REYES
ING. ESTRUCTURAL: ALVARO RAFAEL CABELLERO GUERRERO
ING. HIDROSANTARIO: WILLIAM CESAR AYALA GARZON
ING. ELECTRICO: JOSE DAVID HERRERA MARTINEZ
ING. GEOTECNICO: JULIAN ERNESTO RAMOS VILLANUEVA
HISTORIADOR: HENRY MEZA RODRIGUEZ
RESTAURADOR DE BIENES MUEBLES: PEDRO JOSE LOPEZ REYES

PLANOS DE REFERENCIA

ARCHIVOS DE REFERENCIA

Va. Bn. SUPERVISOR

SECRETARIA DE OBRA PUBLICA PLANEACION

Va. Bn. INTERVENTOR / SUPERVISOR

ARO. MAURICIO IZQUIERDO RODRIGUEZ
Supervisor-Secretario de cultura alcaldía de Sogamoso

ARQUITECTO RESPONSABLE

ING. PEDRO JOSE LOPEZ REYES
M.P. 257007325 CHD

ESCALA 1:100

FECHA DICIEMBRE/2021

ARCHIVO

FECHA COPIA DICIEMBRE/2021

DIBUJO

ELABORACION

REVISION

PLANO: 4

DE 6