
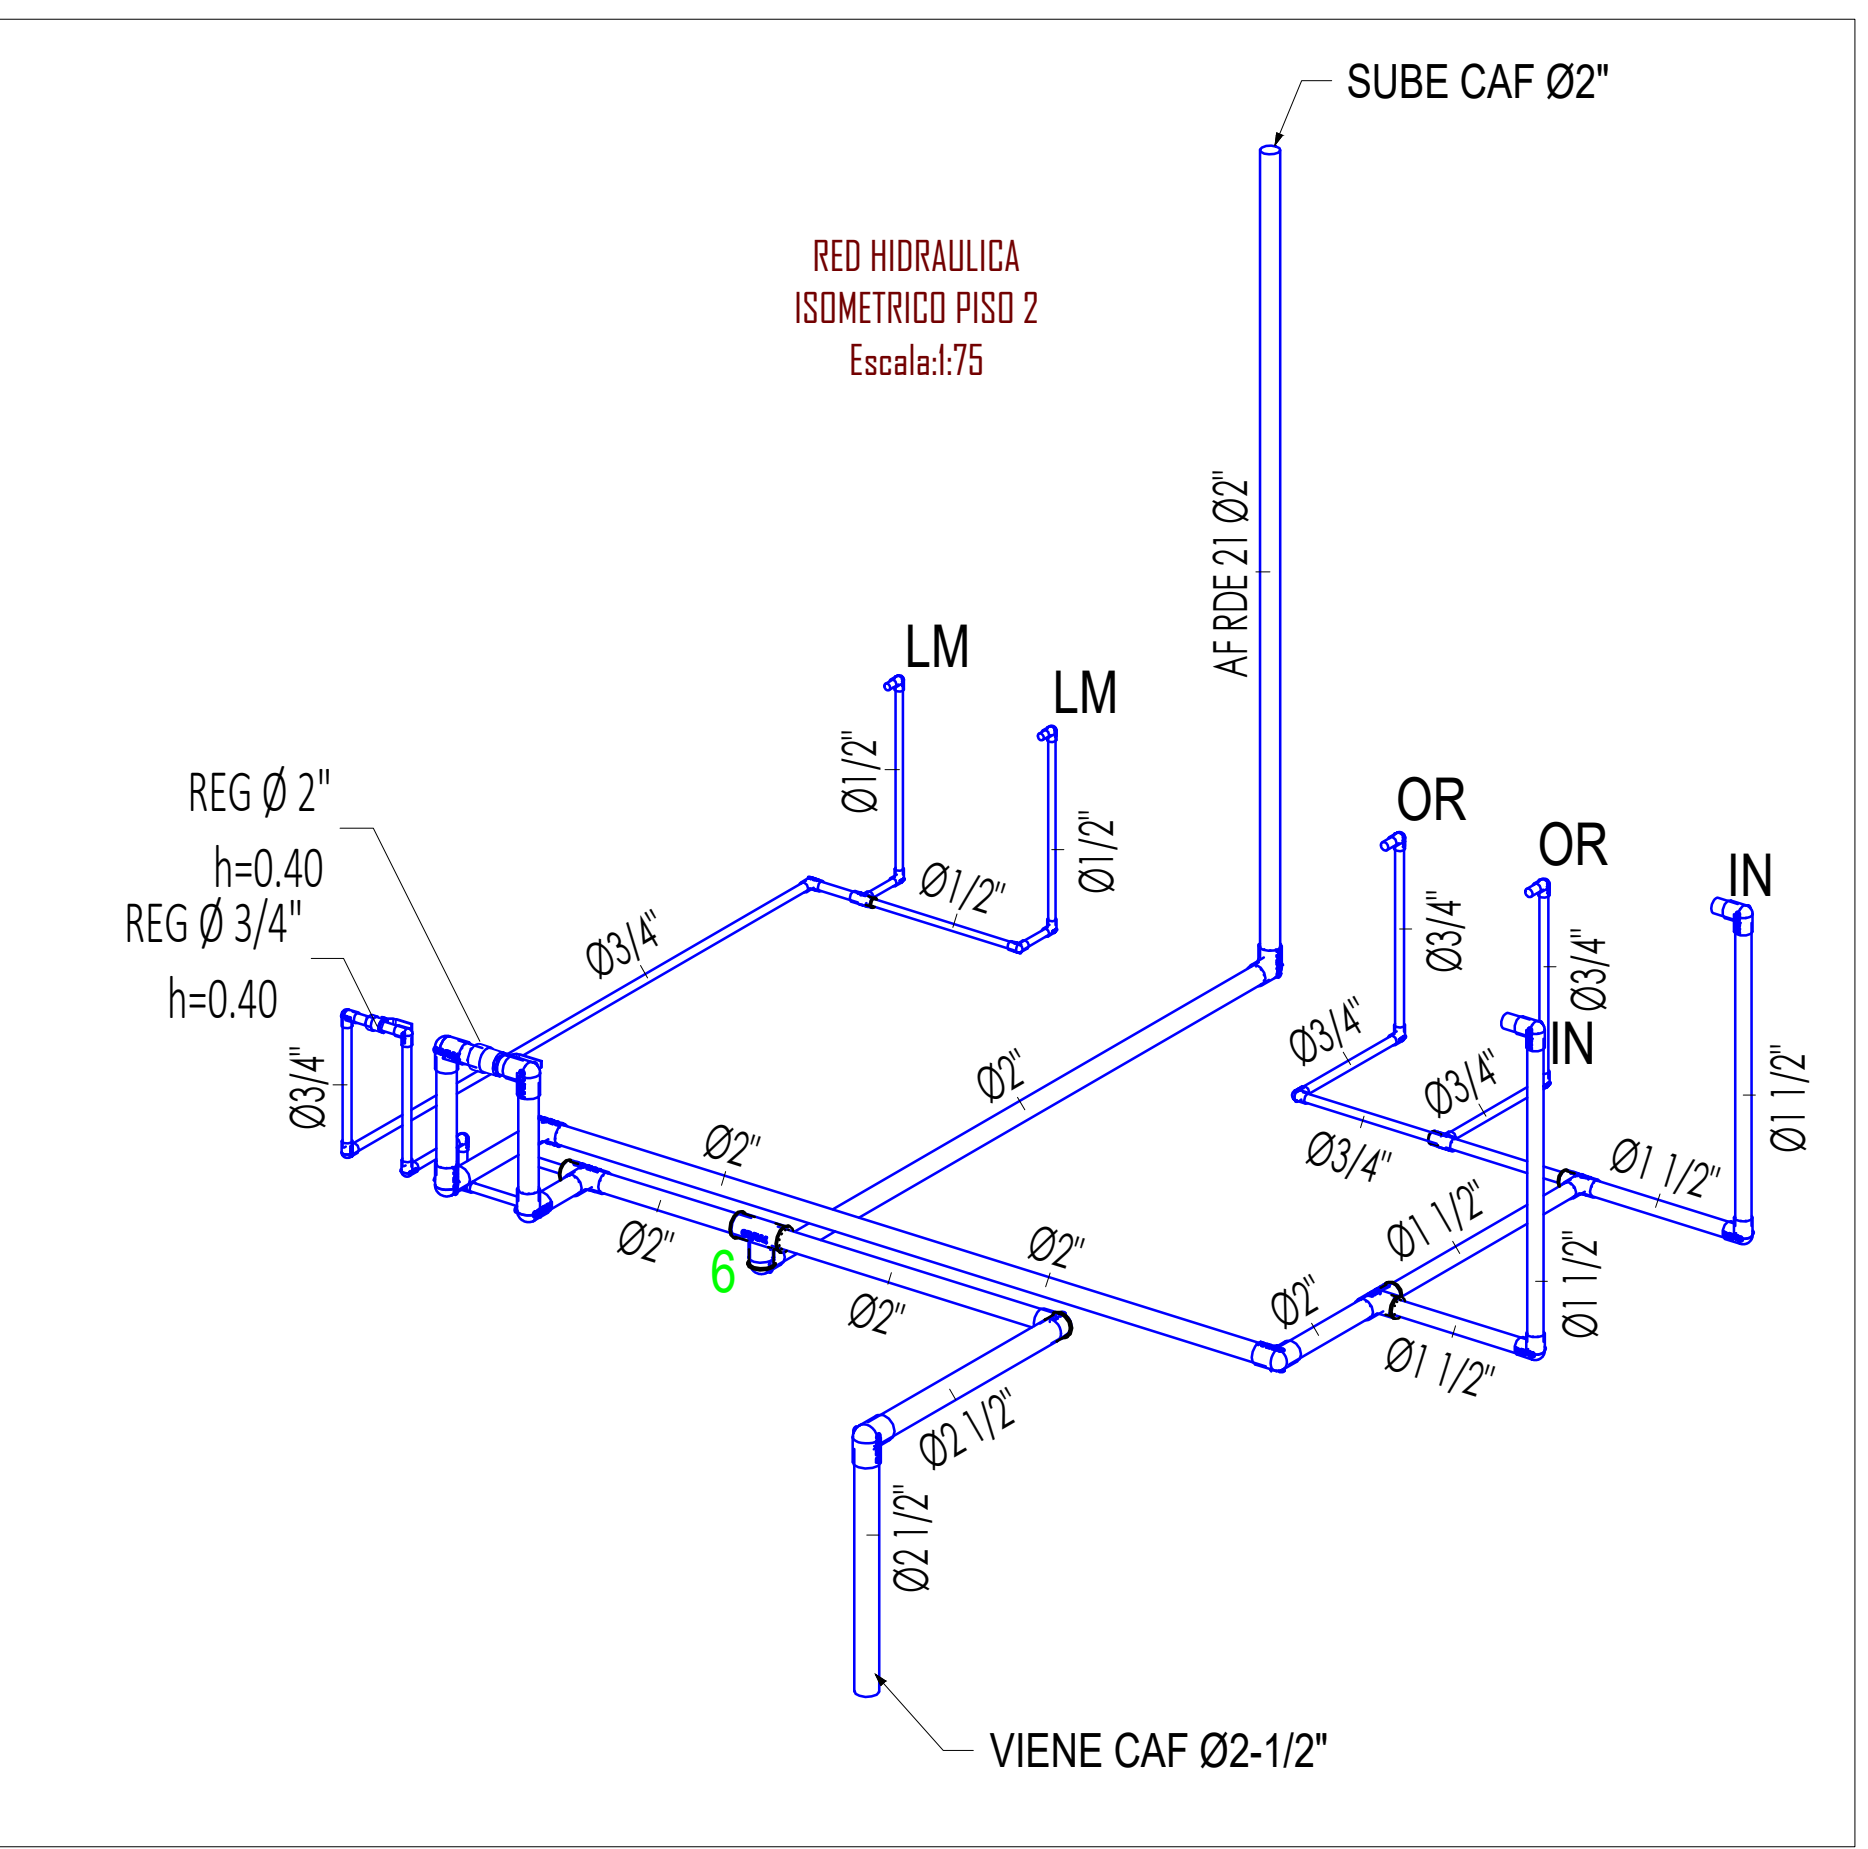
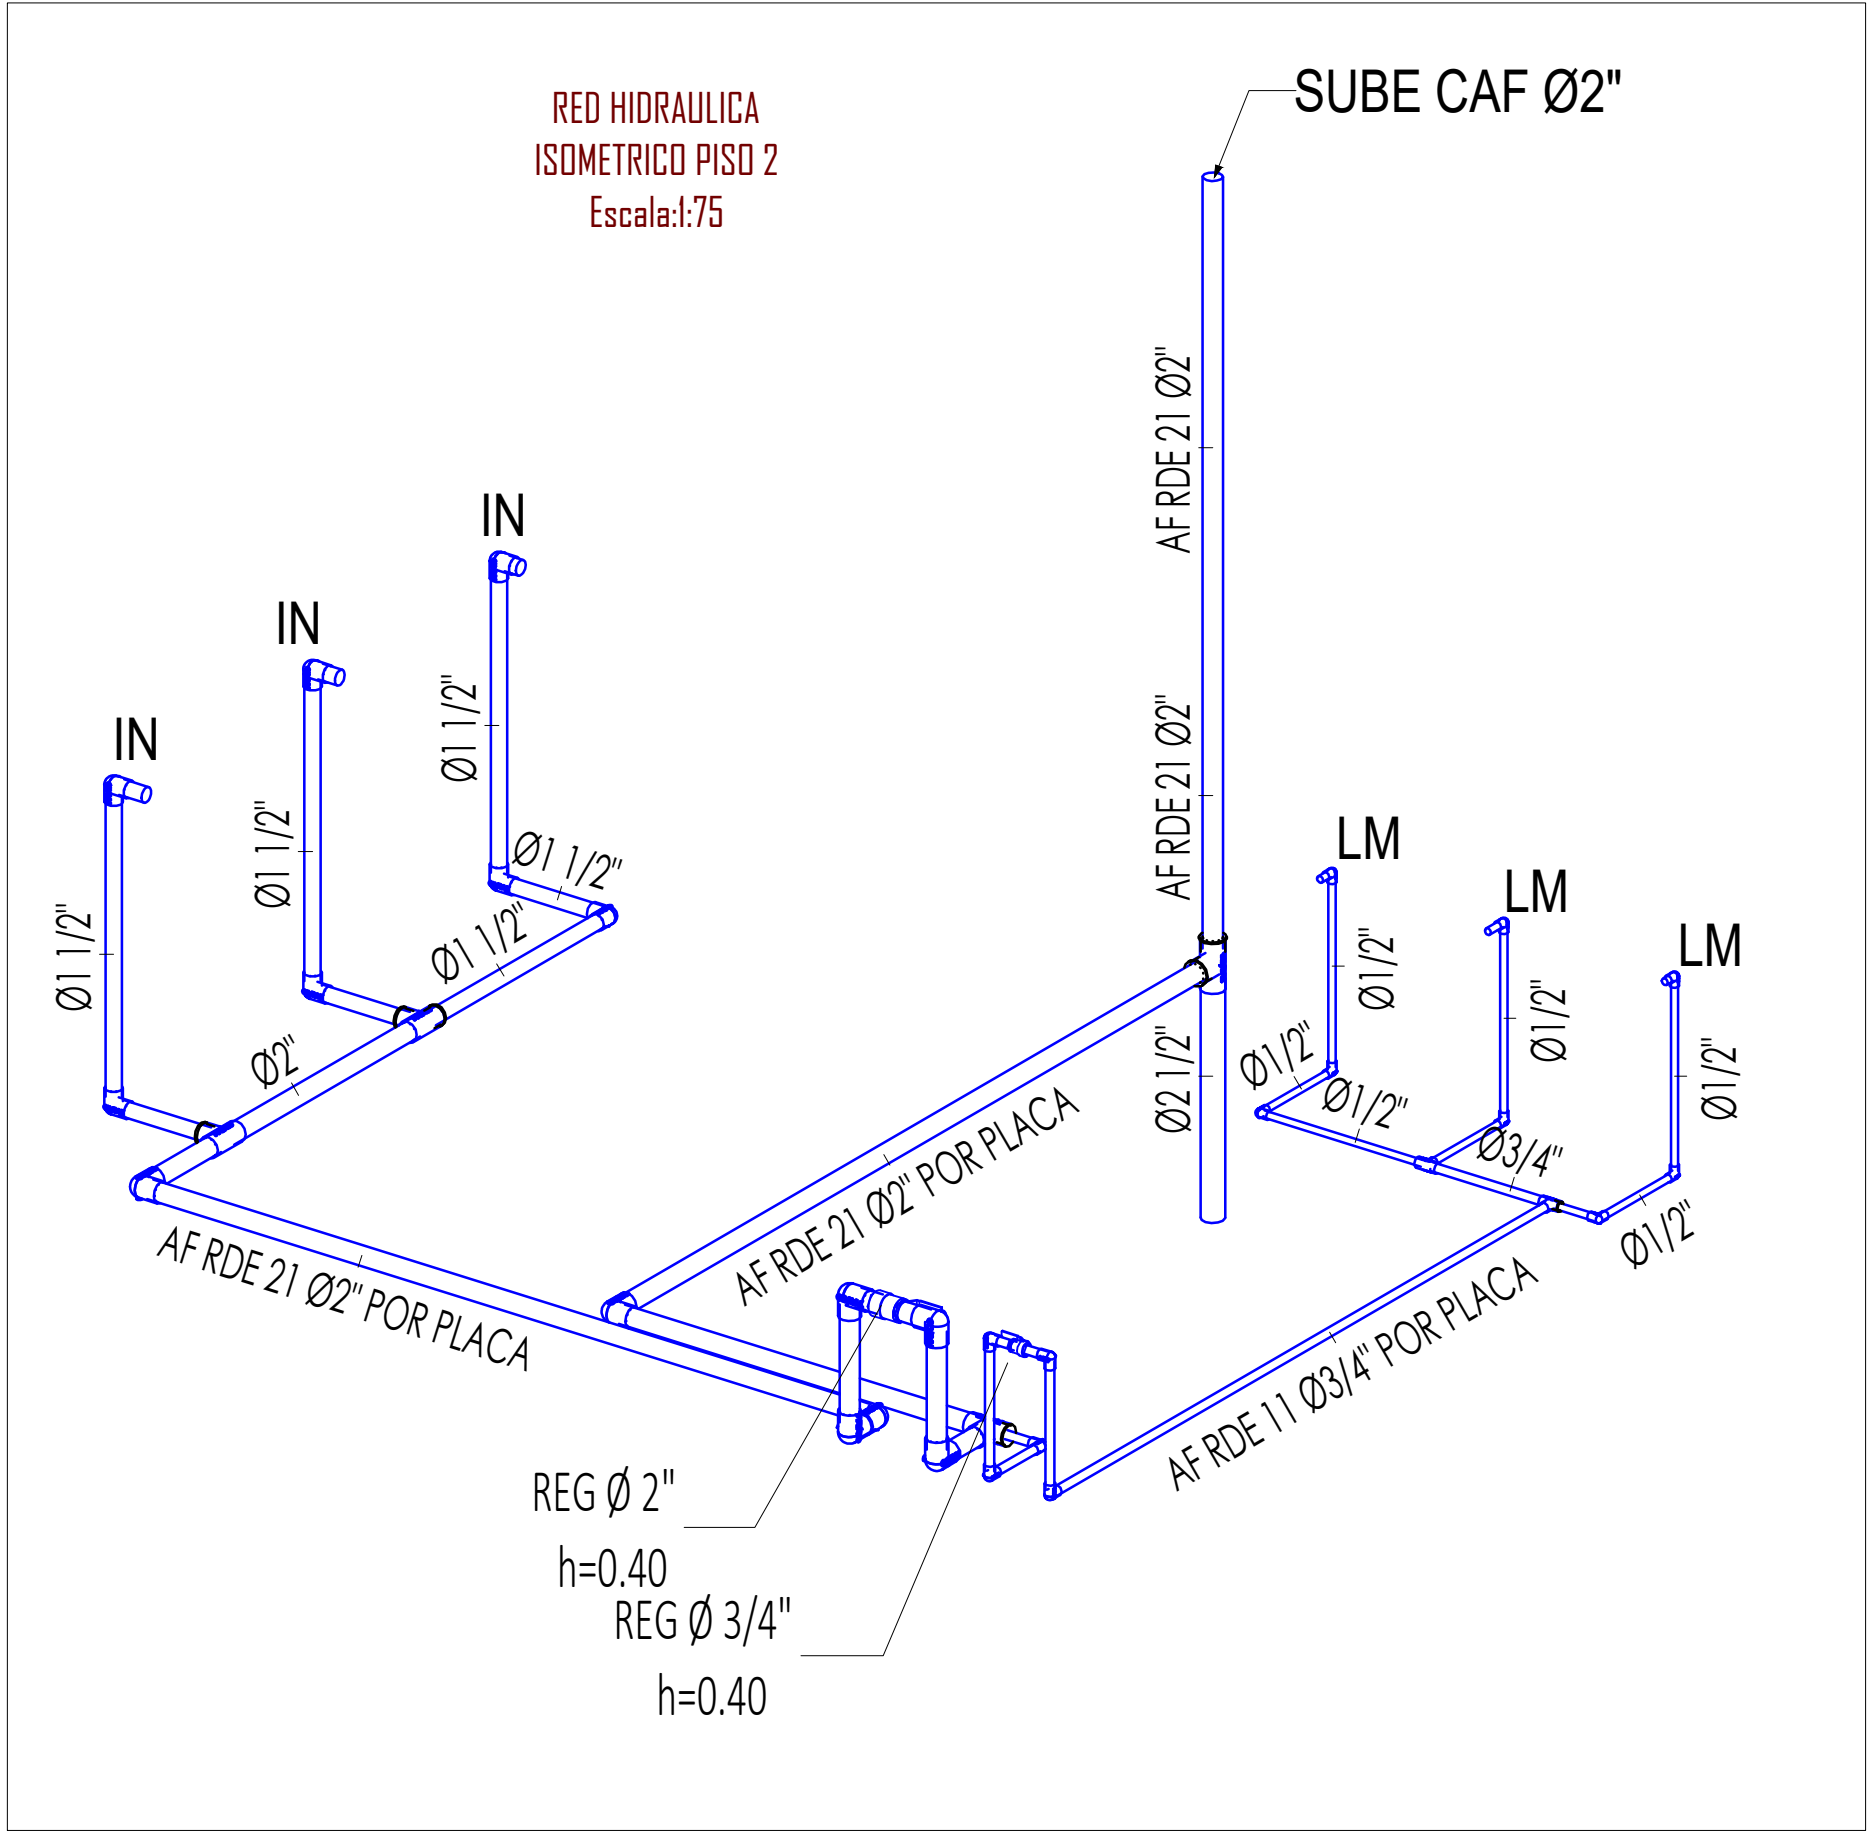


RED HIDRAULICA
PLANTA DE SEGUNDO PISO
Escala:1:75

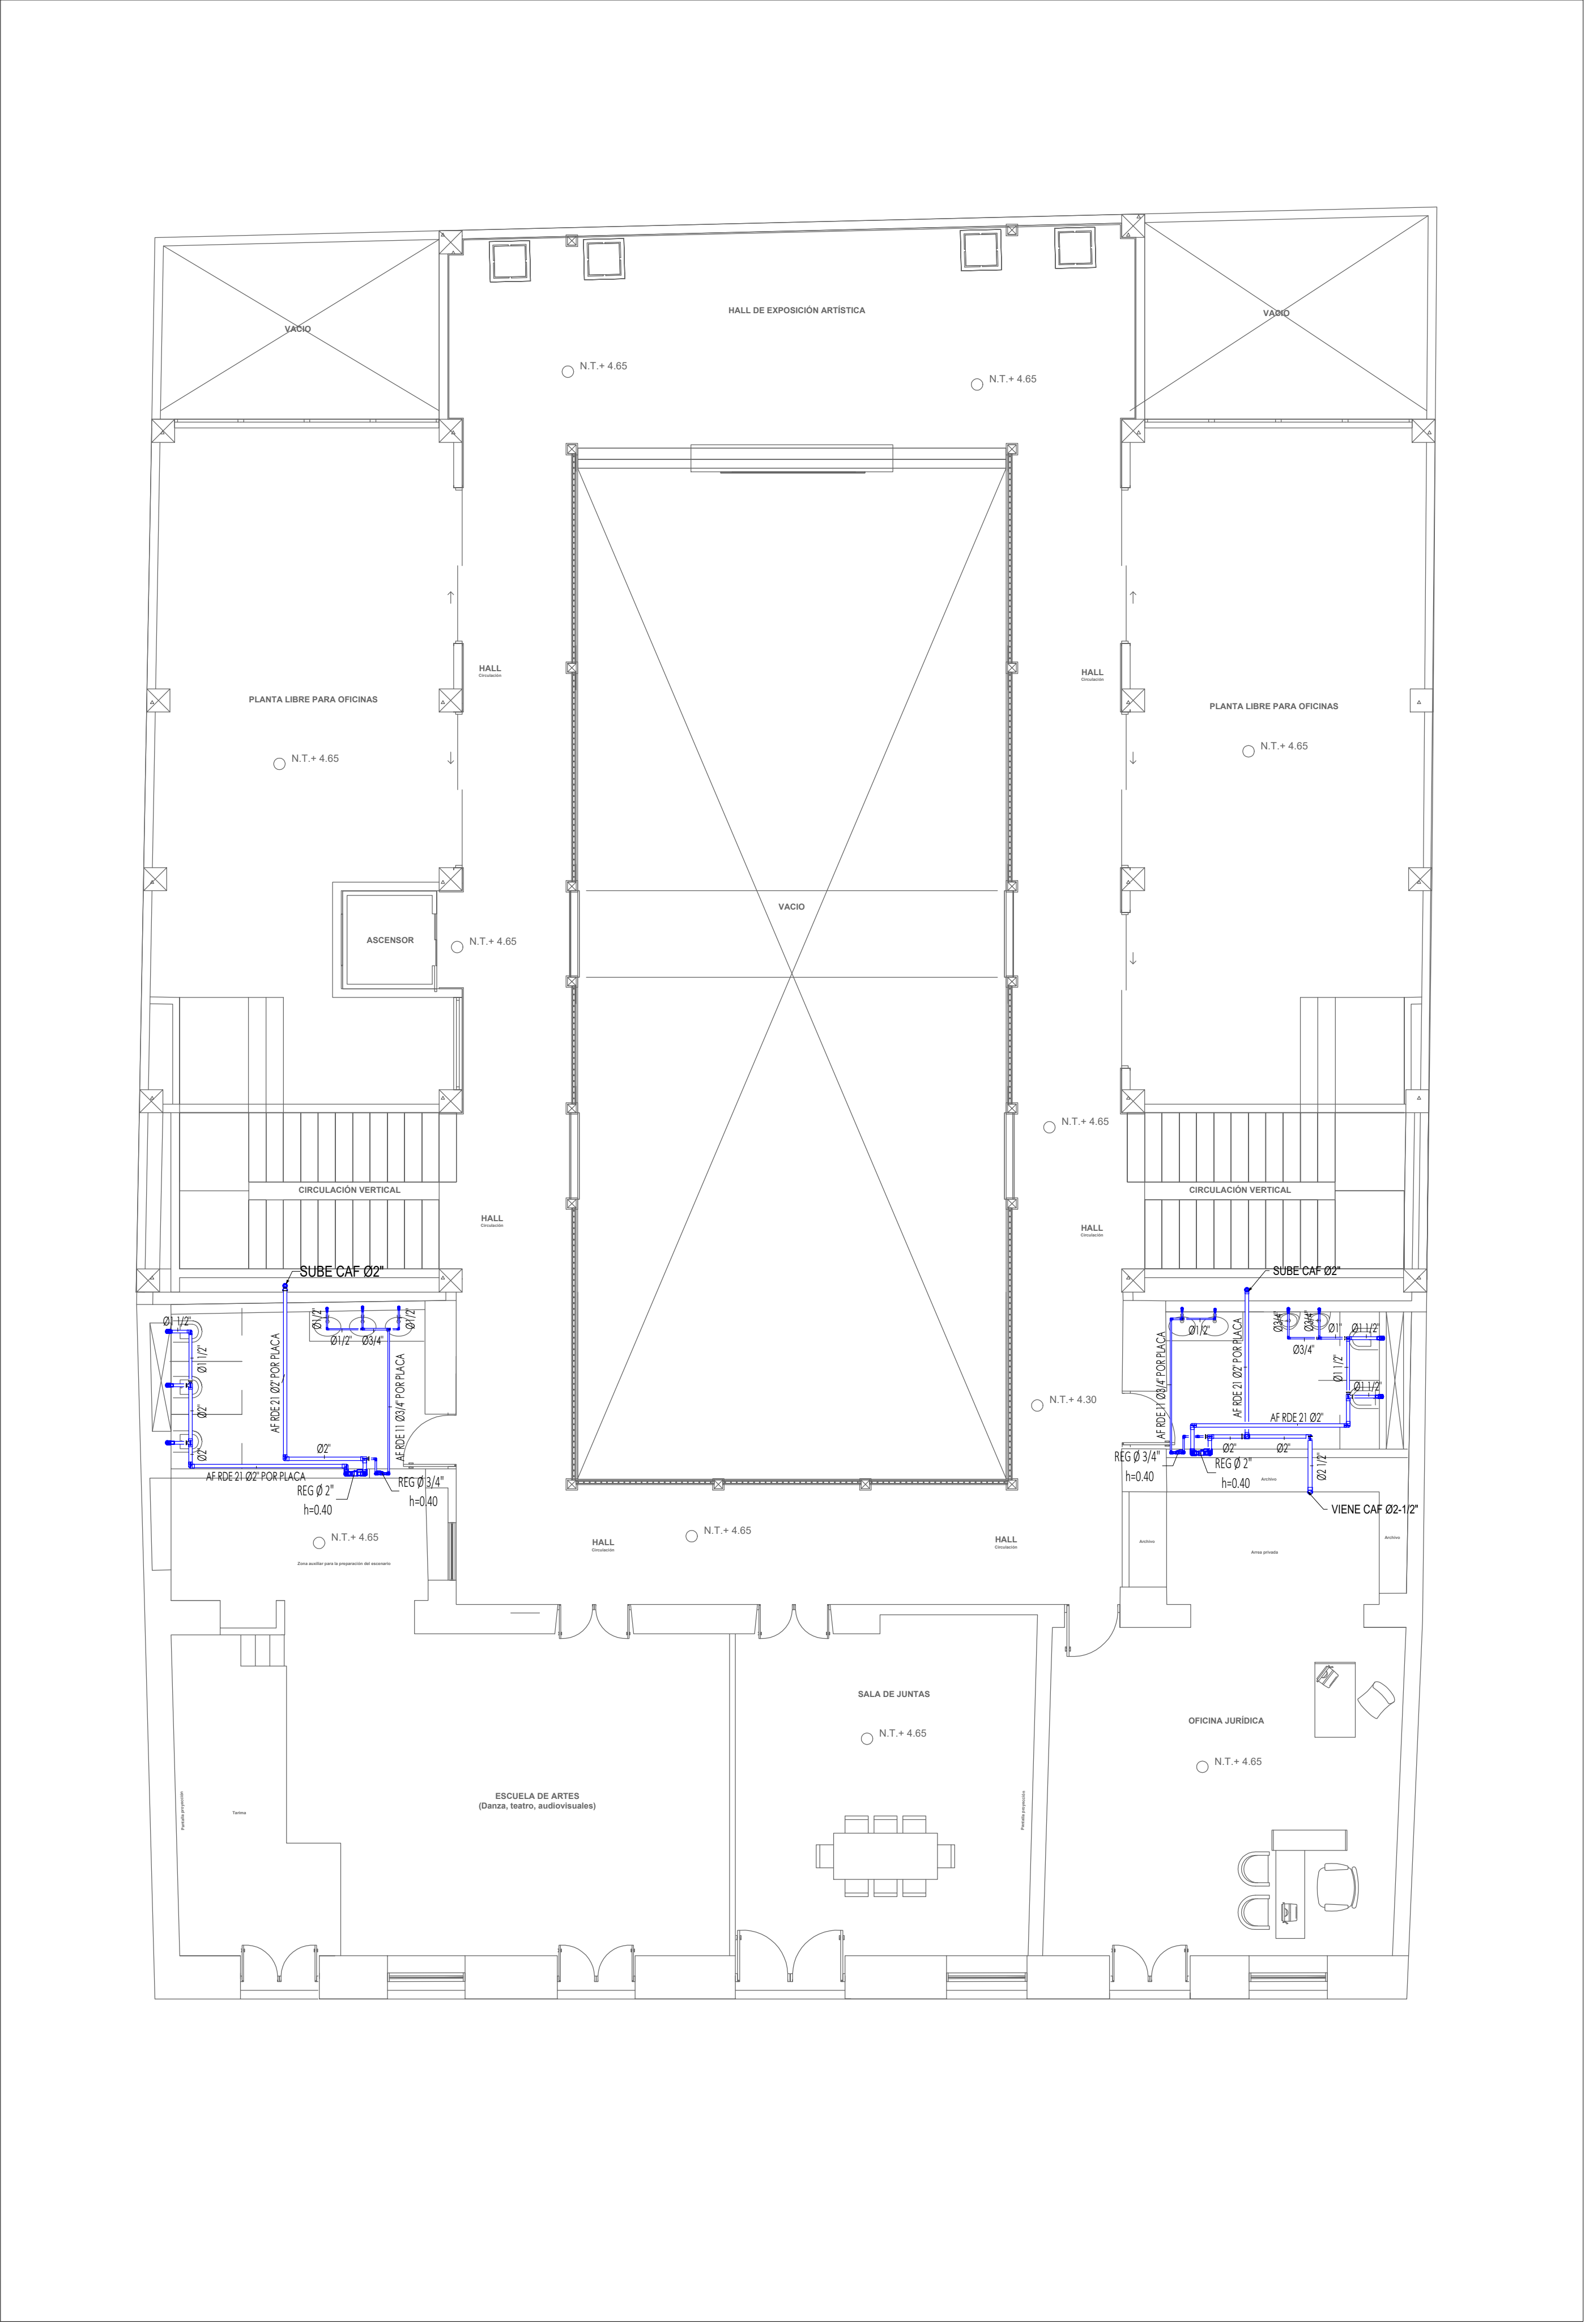

8	30	Z-H	NO. 3131
ENTIDAD CONTRATANTE:			
RIGOBERTO ALFONSO PEREZ Alcalde del Municipio de Sogamoso			
MAURICIO IZQUIERDO RODRIGUEZ Supervisor-Secretario de cultura alcaldía de Sogamoso			
OBJETO CONTRATO			
ESTUDIO TÉCNICO ACTUALIZADO PARA LA RESTAURACIÓN DEL ANTIGUO PALACIO MUNICIPAL (CASA DEL CORREGIDOR) MUNICIPIO DE SOGOMOSO.			
CONTRATISTA:			
Representante legal			
Carolina Rojas M. INGENIERO CAROLINA ROJAS MONCADA CONSORCIO CORREGIDOR 08			
CONTENIDO:			
RED HIDRAULICA PLANTA DE SEGUNDO PISO			
LOCALIZACION:			
COLABORADORES			
ARQ. DIRECTOR PEDRO JOSÉ LÓPEZ REYES ARQ. ASESOR ING. ESTRUCTURAL ING. HIDRAULICO ING. PATOLOGIA ING. ELECTRICO ING. GEOTECNICO TOPOGRAFIA RESTAURADOR DE BIENES MUEBLES HISTORIADOR HENRRY NEYZA RODRIGUEZ			
PLANOS DE REFERENCIA			
ARCHIVOS DE REFERENCIA			
Va. Bn. SUPERVISOR			
COORDINADOR DE BARRIO PLANEACION			
Va. Bn. INTERVENTOR/ SUPERVISOR			
ARQ. MAURICIO IZQUIERDO RODRIGUEZ Supervisor-Secretario de cultura alcaldía de Sogamoso			
ARQUITECTO RESPONSABLE			
 POR PEDRO JOSÉ LÓPEZ REYES M.P. 2370007325 CHD			
DISEÑADOR HIDROSANTARIO			
 POR WILLIAM ÁNGEL SILVA GAITAN M.P. 2370007325 CHD			
ESCALA 1:100	FECHA FEBRERO DE 2022		
ARCHIVO POR INFORMAR AL CENTRO DE CAL. TUPA BOGOTÁ 0000	FECHA COPIA 08/02/22		
DIBUJO ANEXO 1, 0000 M	ELABORACION ANEXO 1, 0000 M		
REVISION	PLANO: H-2	DE	3