
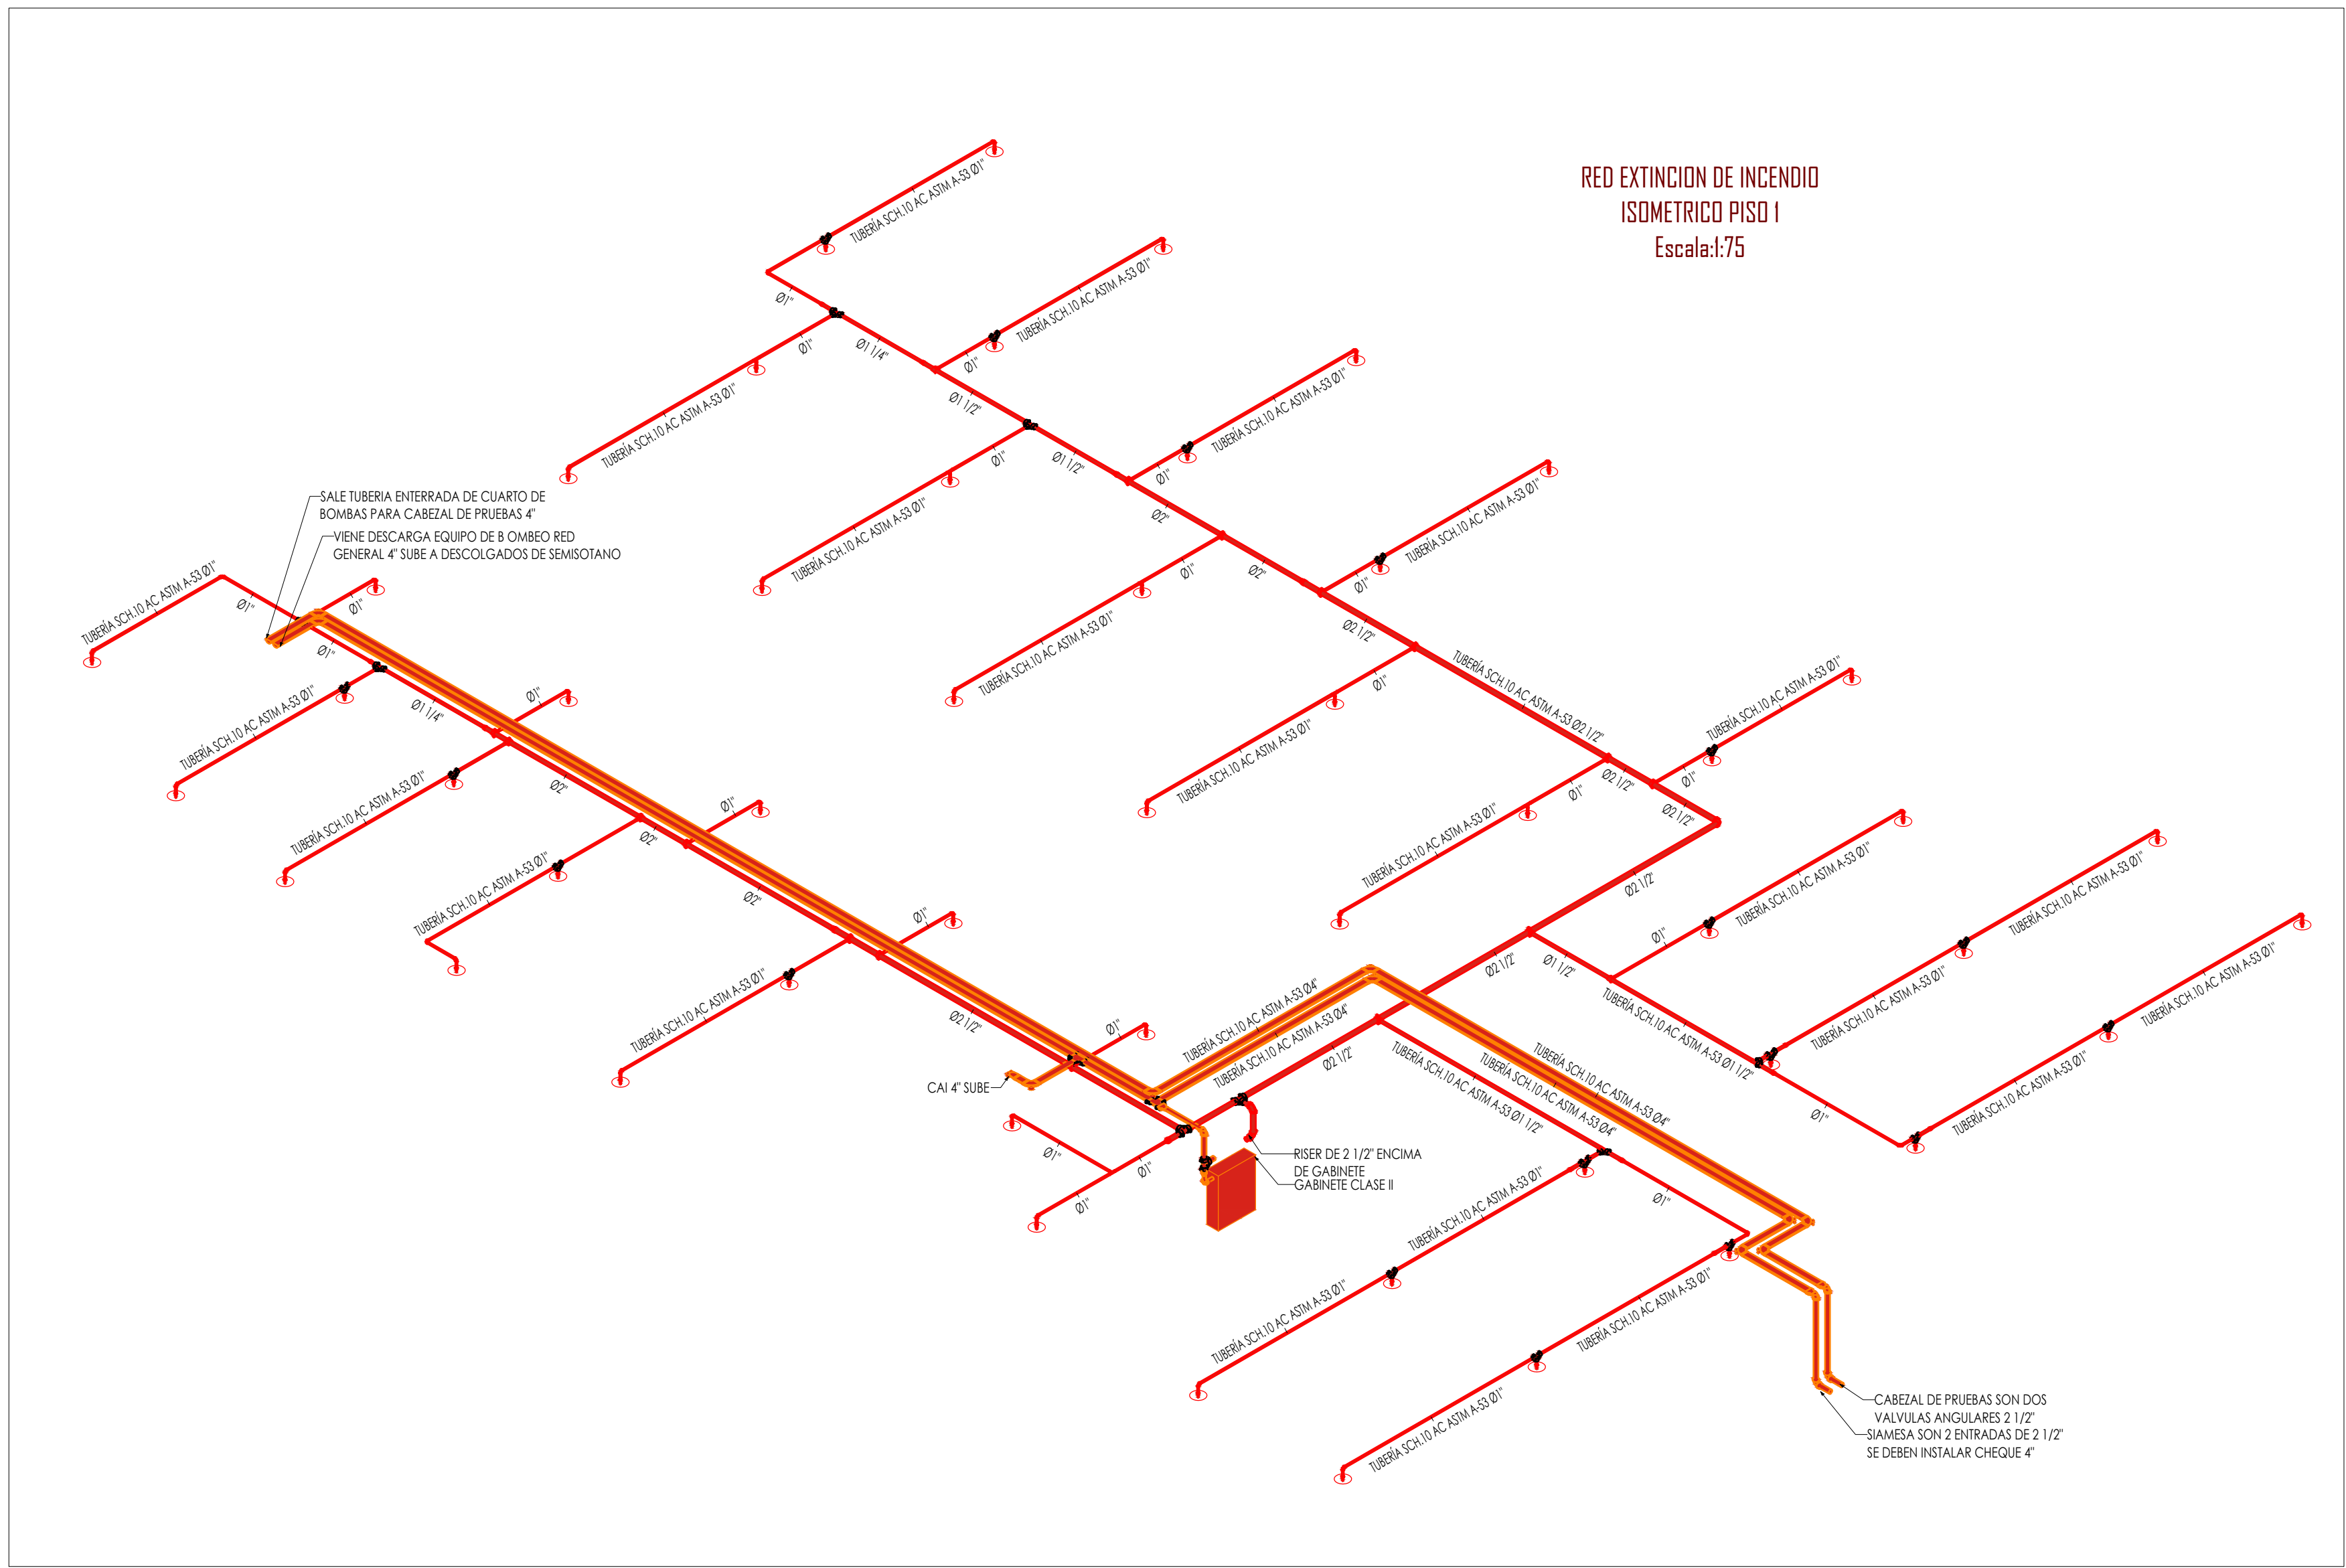


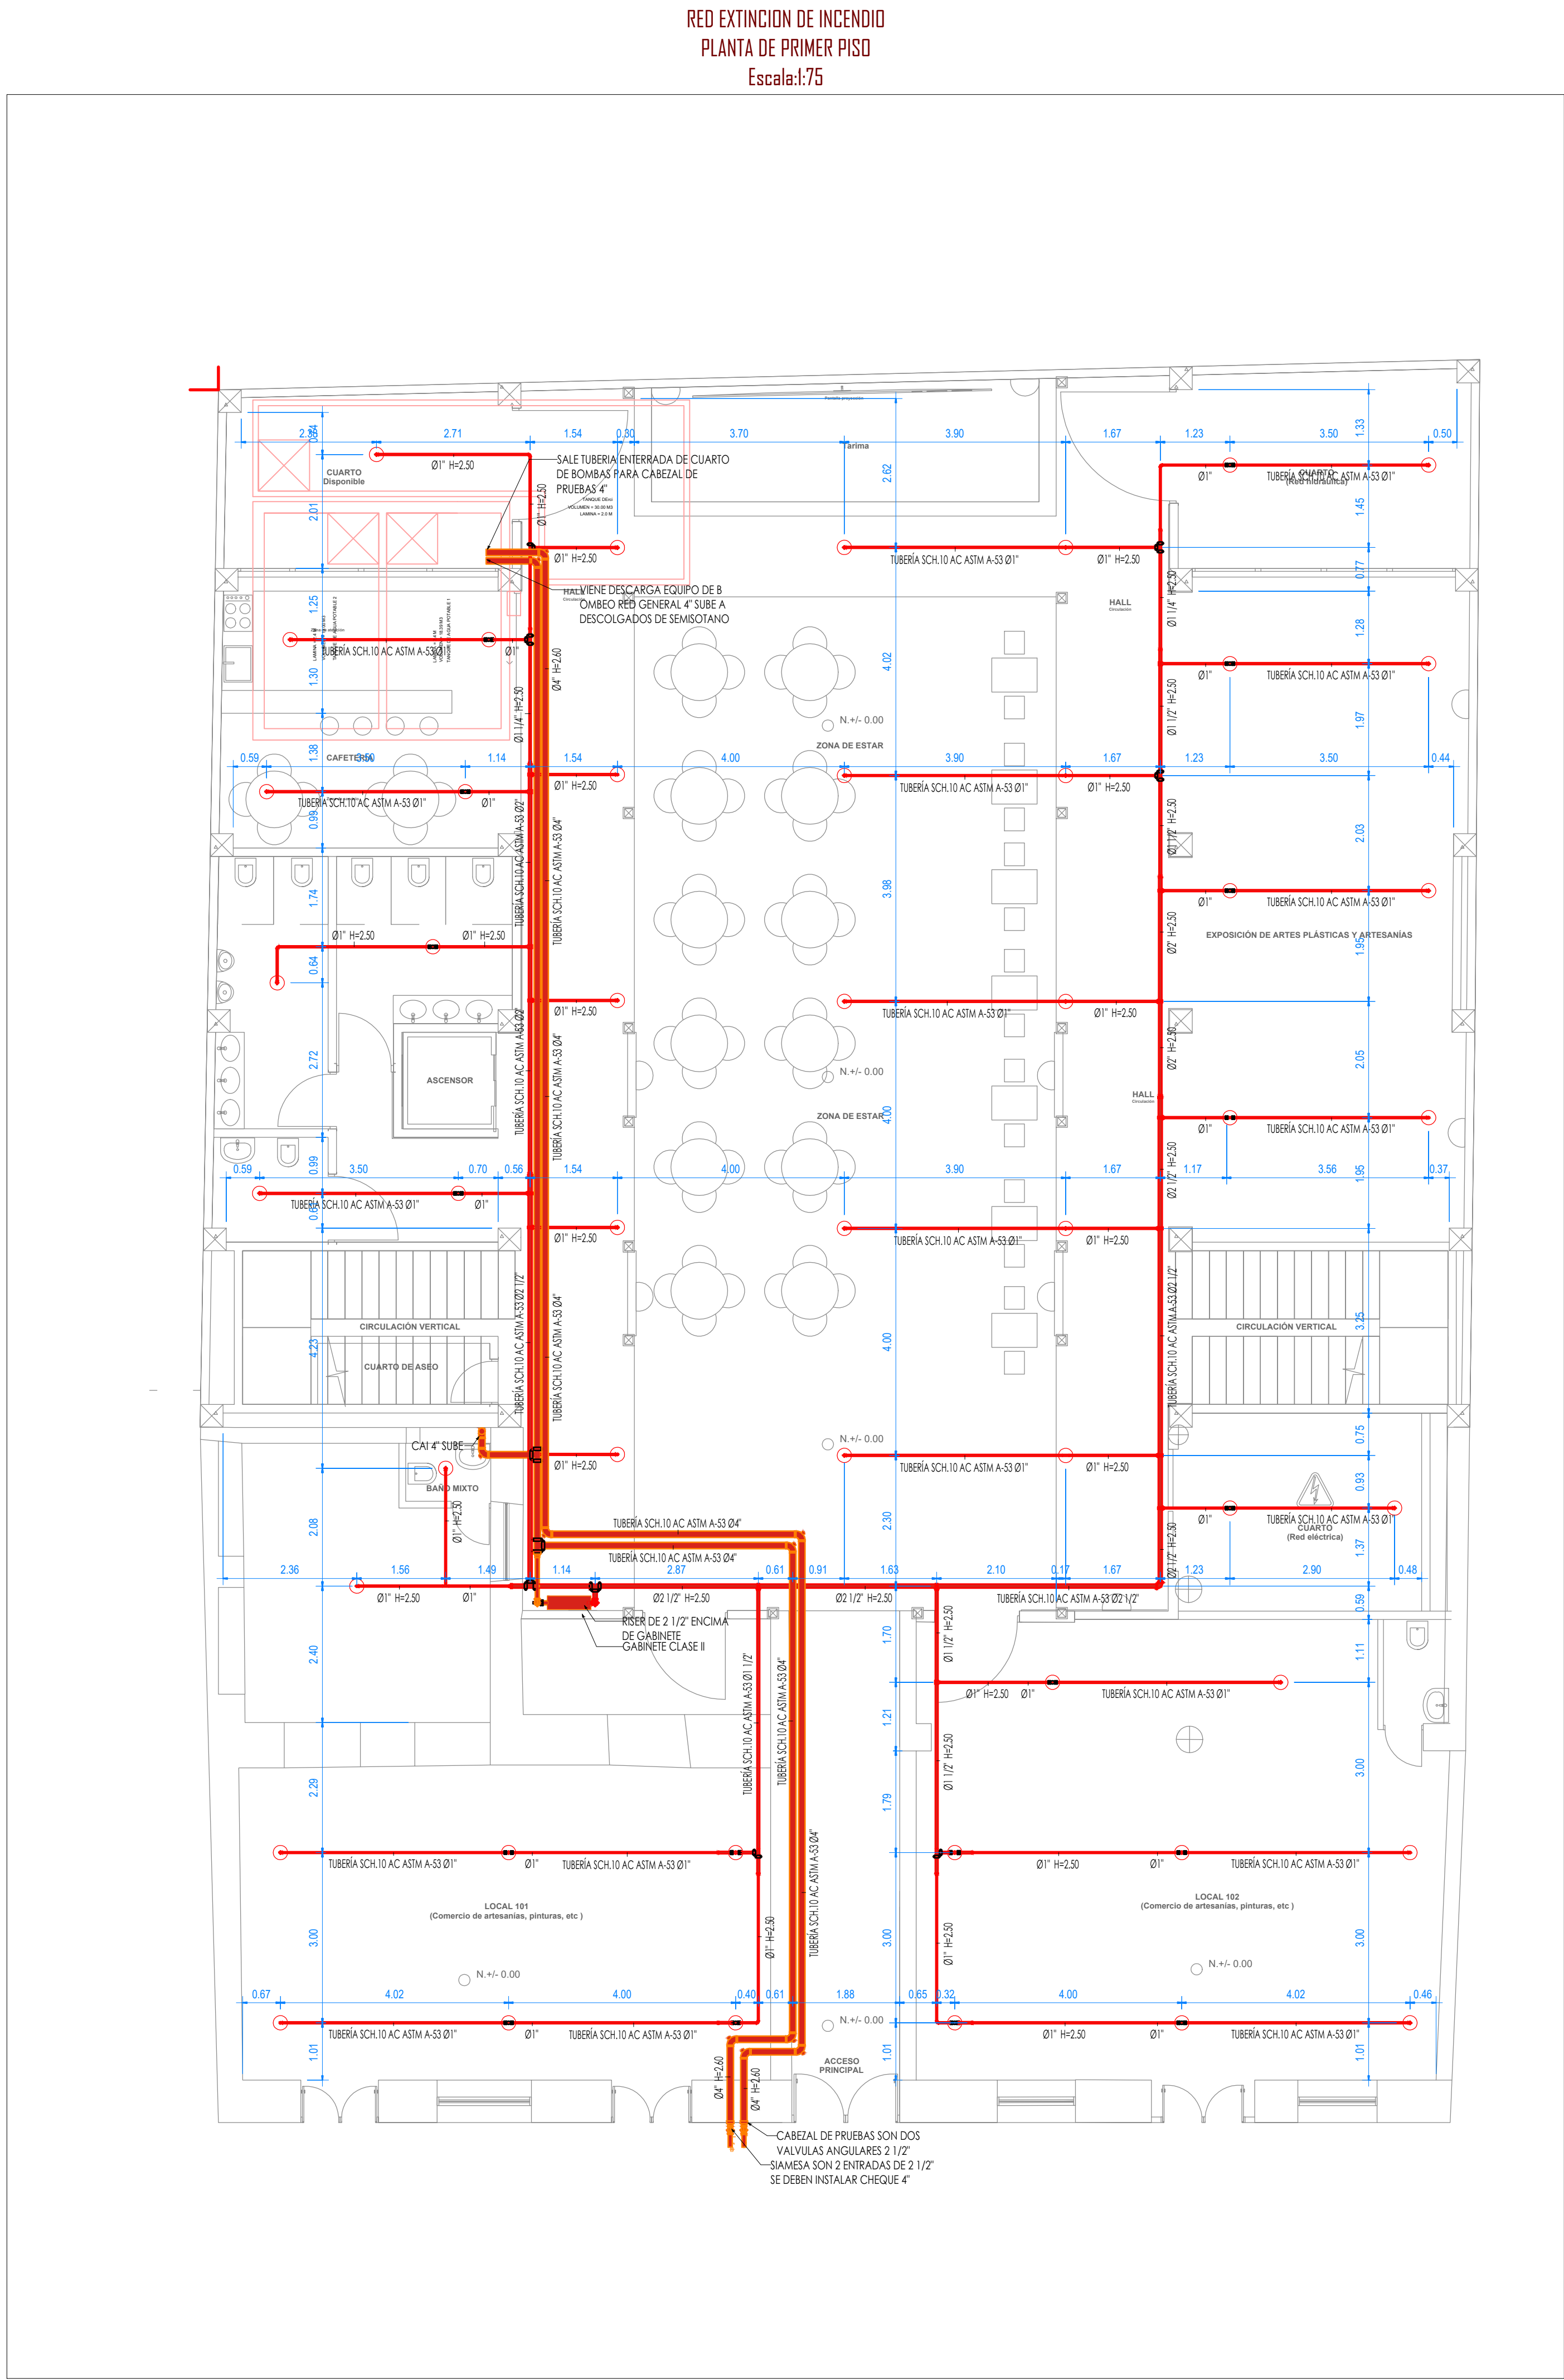

5	1-1	NO. 103
ENTIDAD CONTRATANTE:		
RIGOBERTO ALFONSO PEREZ Alcalde del Municipio de Sogamoso		
MAURICIO IZQUIERDO RODRIGUEZ Supervisor-Secretario de cultura alcaldía de Sogamoso		
OBJETO CONTRATO		
ESTUDIO TÉCNICO ACTUALIZADO PARA LA RESTAURACION DEL ANTIGUO PALACIO MUNICIPAL (CASA DEL CORREGIDOR) MUNICIPIO DE SOGOMOSO		
CONTRATISTA:		
Representante legal		
Carolina Rojas M. INGENIERA CAROLINA ROJAS MONCADA CONSORCIO CORREGIDOR 08		
CONTENIDO:		
RED EXTINCION DE INCENDIO		
PLANTA DE PRIMER PISO		
LOCALIZACION:		
COLABORADORES		
ARO. DIRECTOR PEDRO JOSÉ LÓPEZ REYES		
ING. ESTRUCTURAL		
ING. HIDRAULICO		
ING. PATOLOGIA		
ING. ELECTRICO		
ING. GEOTECNICO		
TOPOGRAFIA		
RESTAURADOR DE BIENES MUEBLES		
HISTORIADOR		
HENRRY NEYZA RODRIGUEZ		
PLANOS DE REFERENCIA		
ARCHIVOS DE REFERENCIA		
Va. Bn. SUPERVISOR		
COORDINADOR DE OBRA PUBLICA PLANEACION		
Va. Bn. INTERVENTOR/ SUPERVISOR		
ARO. MAURICIO IZQUIERDO RODRIGUEZ Supervisor-Secretario de cultura alcaldía de Sogamoso		
ARQUITECTO RESPONSABLE		
ING. PEDRO JOSÉ LÓPEZ REYES M.P. 2370007325 CHD		
DISEÑADOR HIDROSANTARIO		
ING. WILLIAM AYALA GARCIA M.P. 2370007325 CHD		
ESCALA 1:100	FECHA FEBRERO DE 2022	
ARCHIVO	FECHA COPIA 08/02/22	
DIBUJO	ELABORACION 08/02/22	
REVISION	PLANO:	DE
	1-1	5