

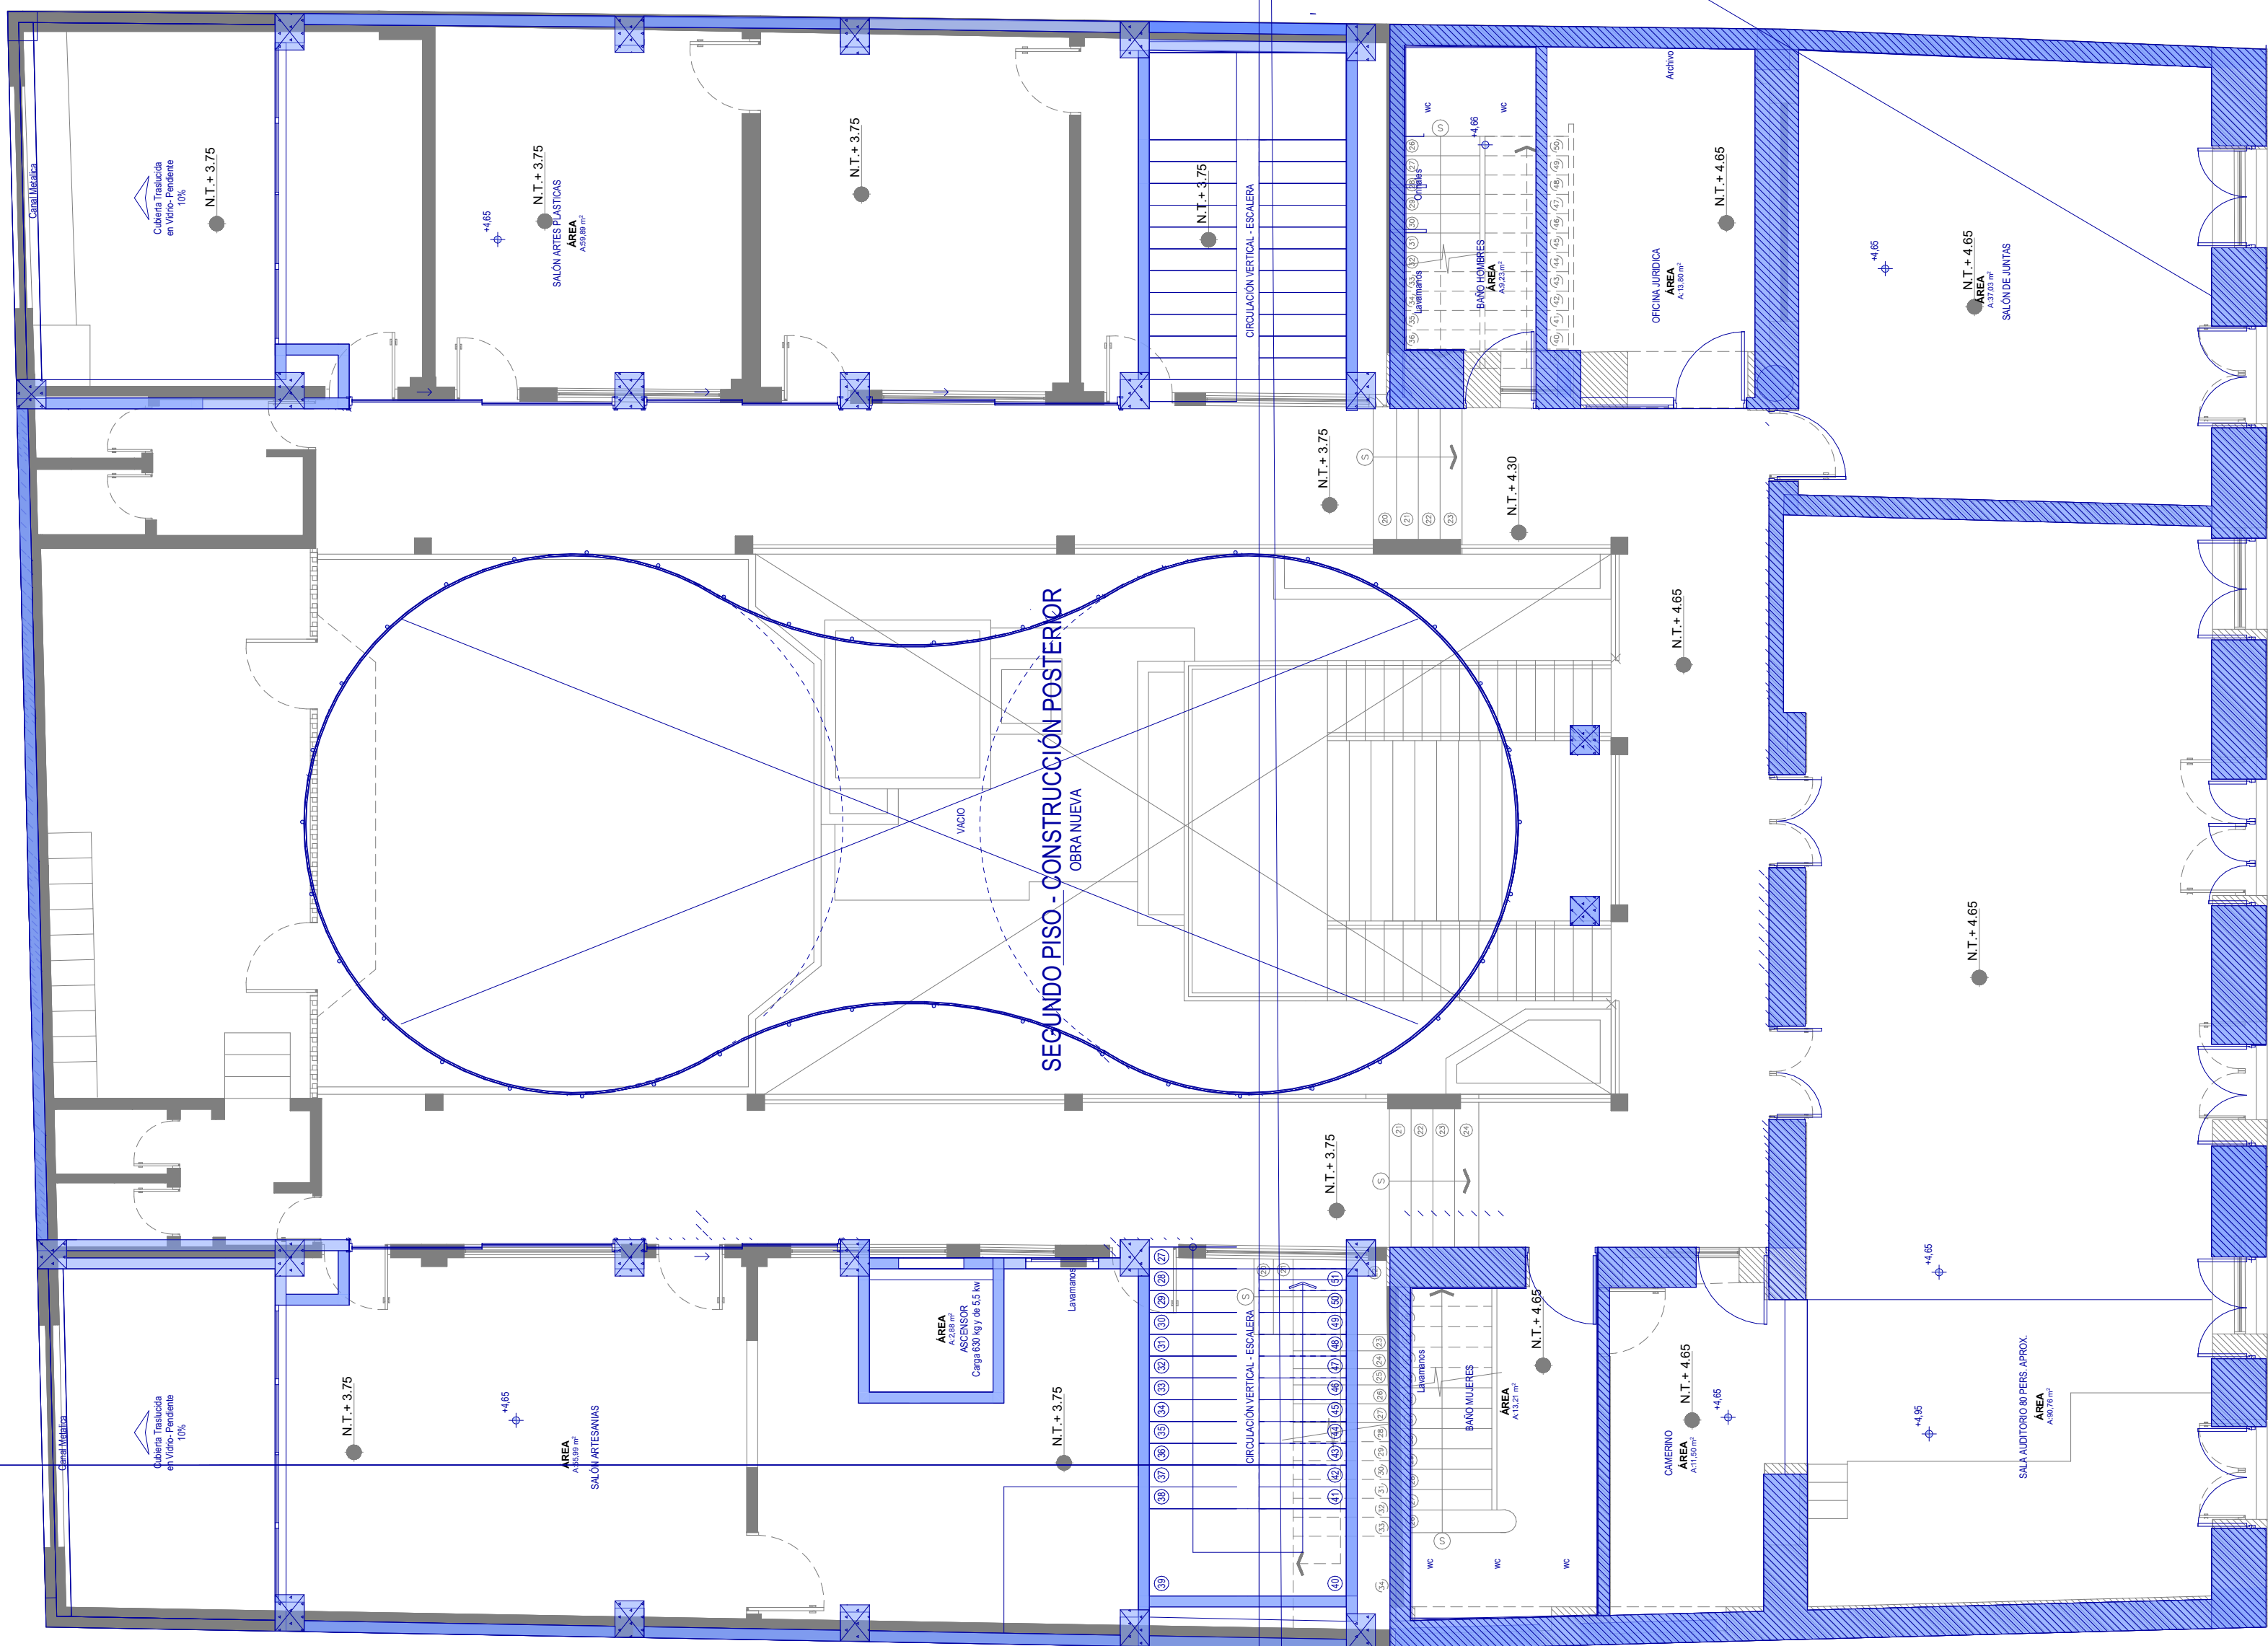


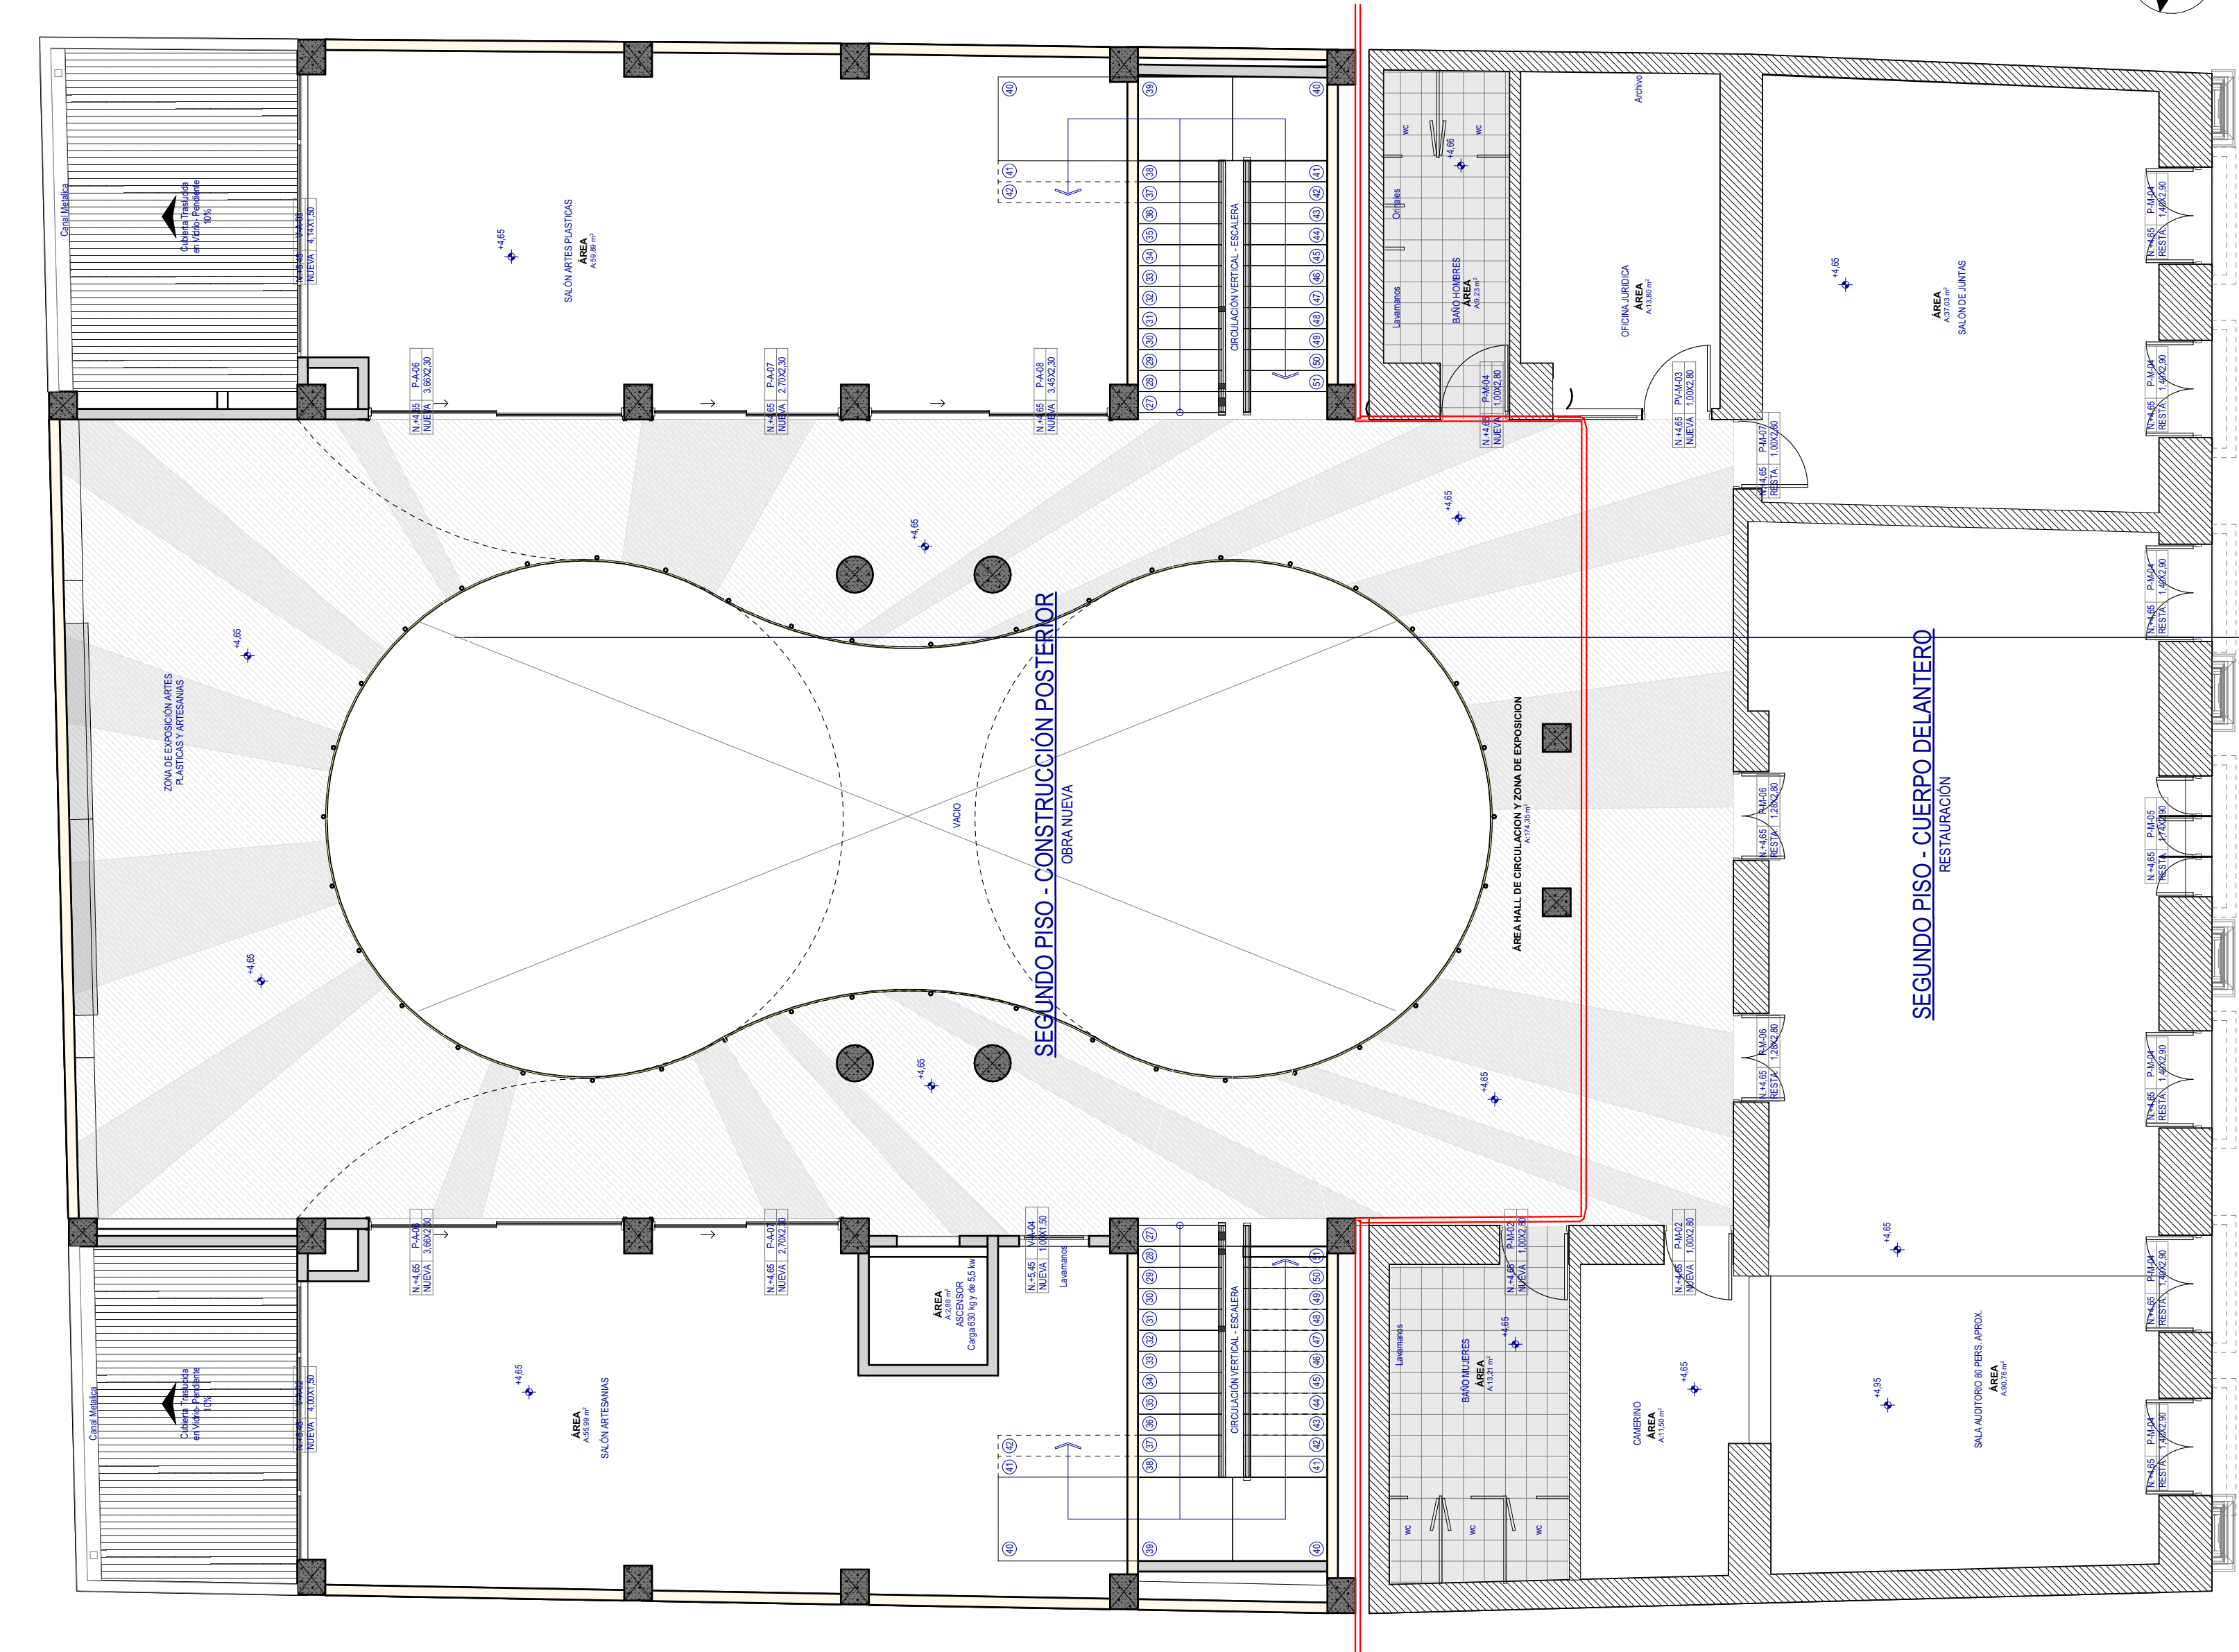

ENTIDAD CONTRATANTE

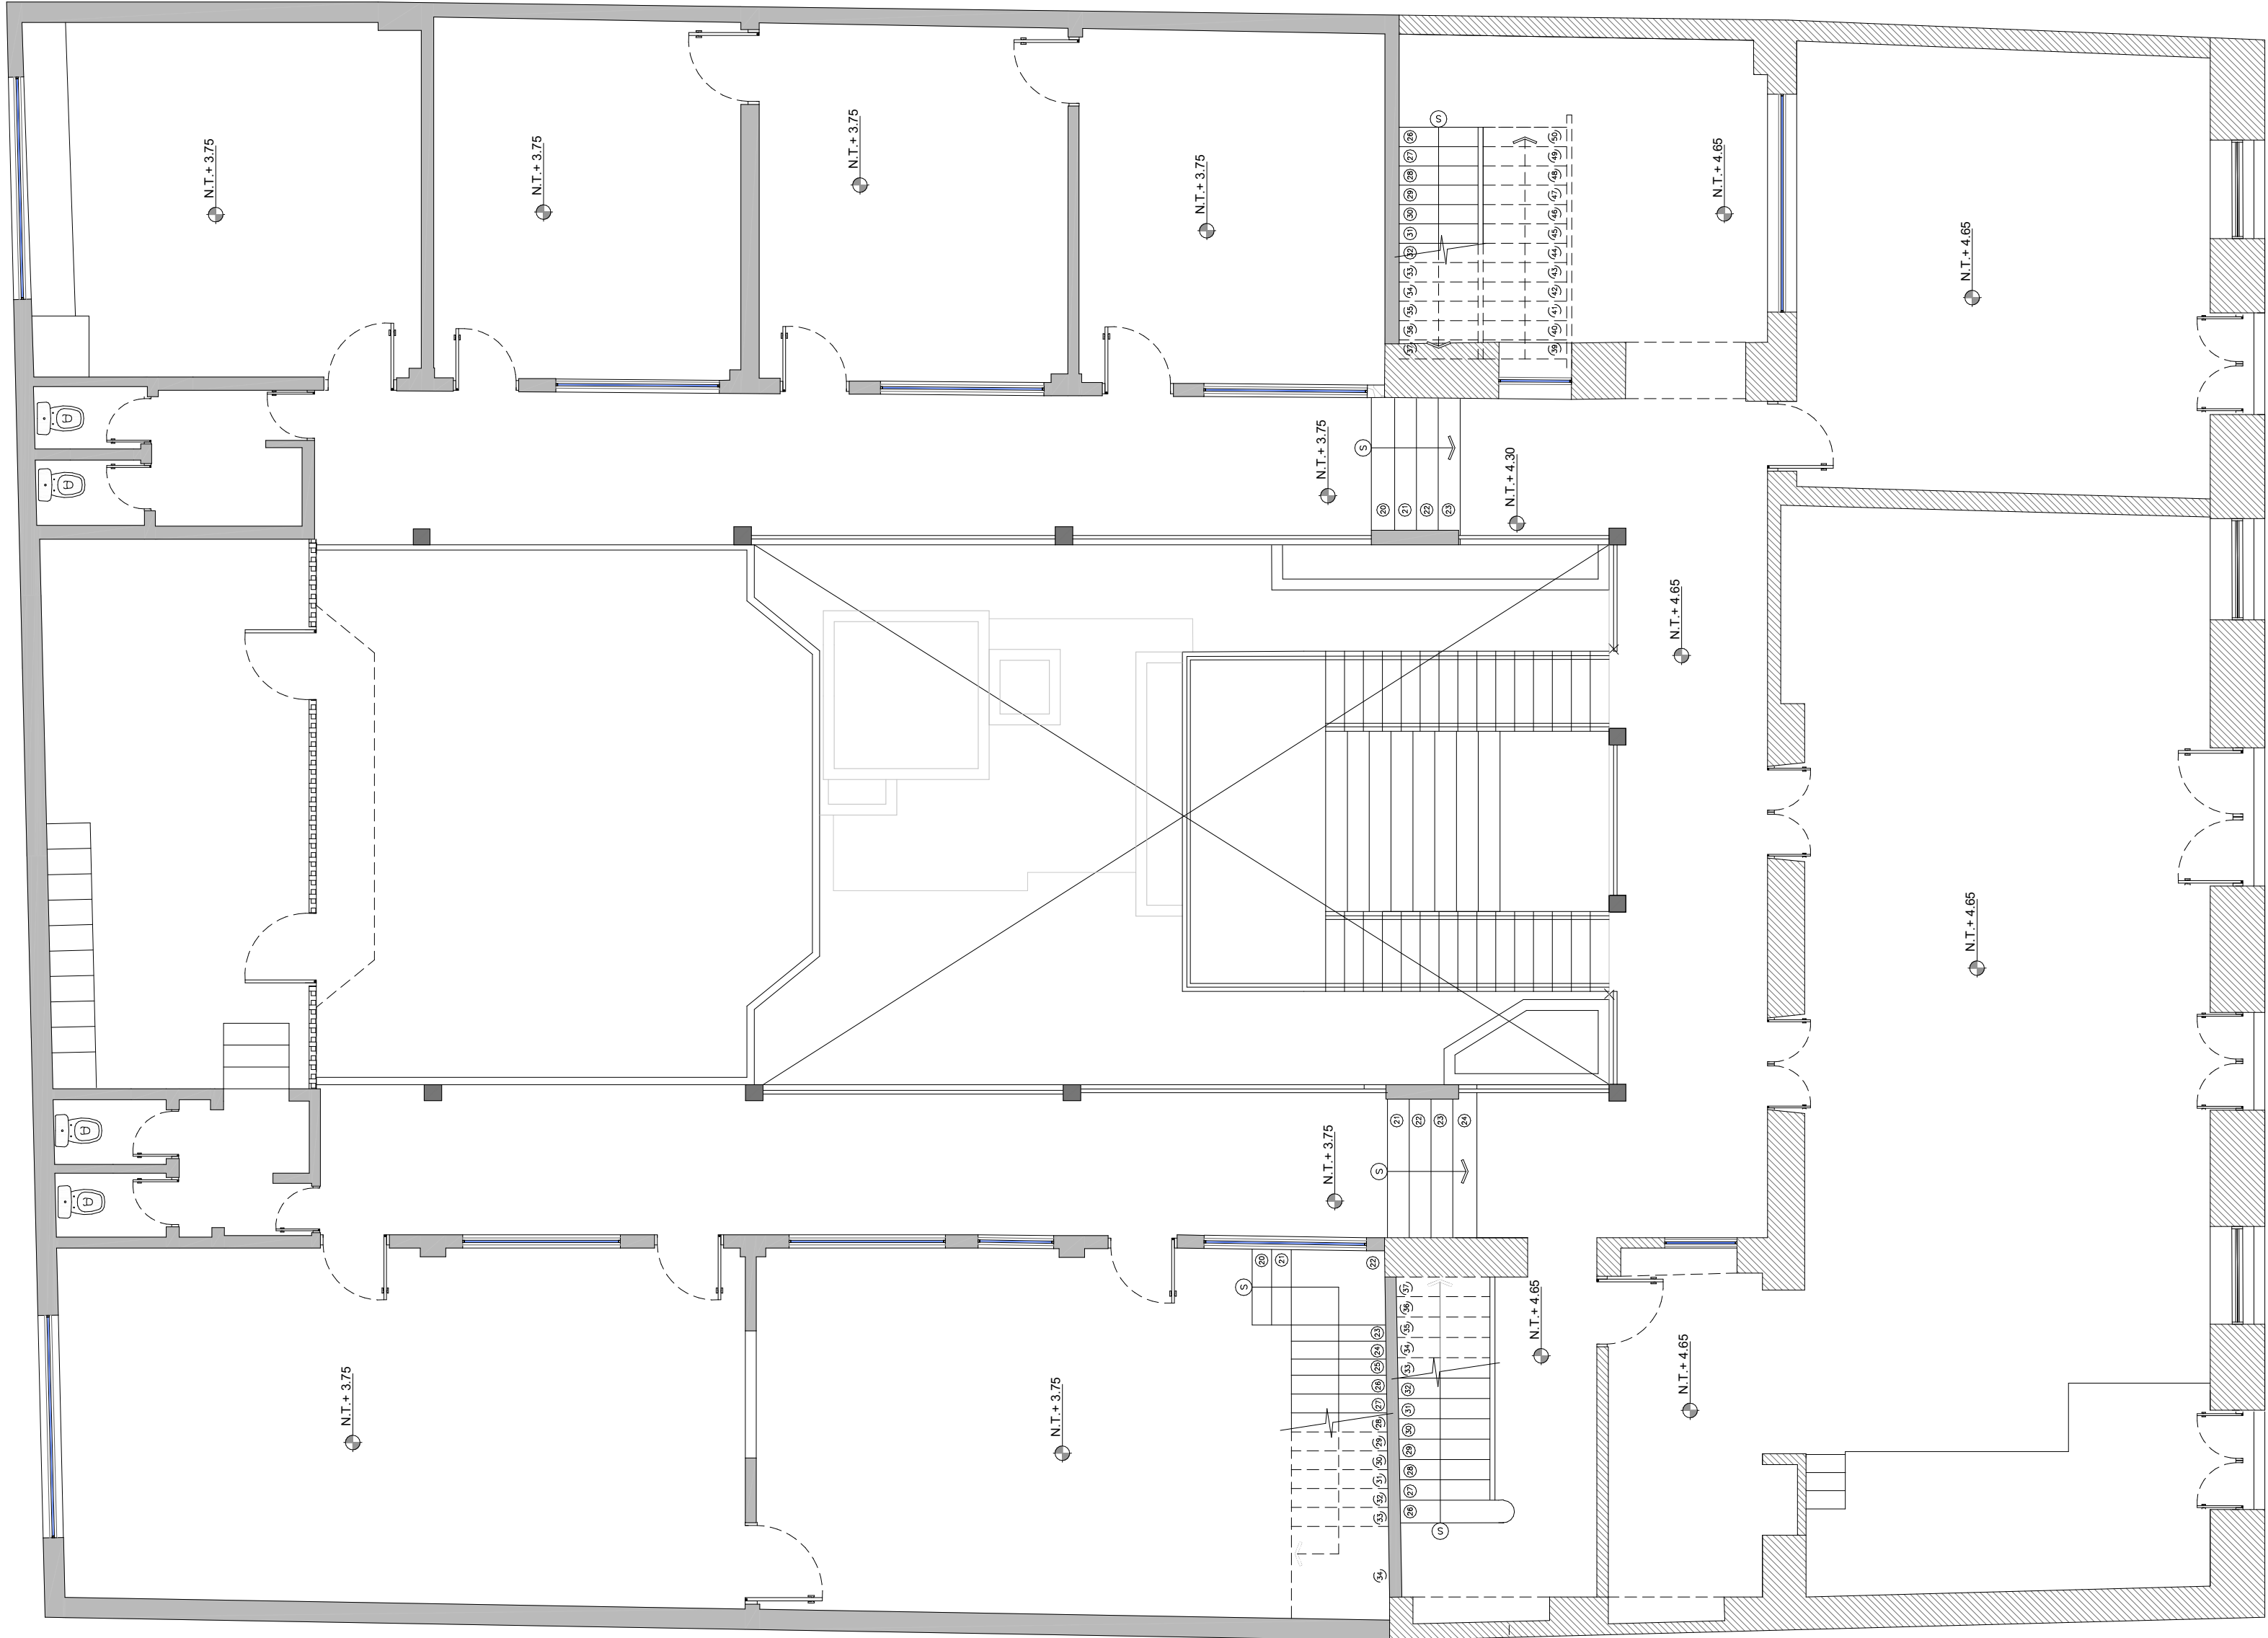

RIGOBERTO ALFONSO PEREZ
Alcalde del Municipio de Sogamoso

MAURICIO IZQUIERDO RODRIGUEZ
Supervisor-Secretario de cultura alcaldía de Sogamoso

OBJETO CONTRATO

ESTUDIO TÉCNICO ACTUALIZADO PARA LA RESTAURACIÓN DEL ANTIGUO PALACIO MUNICIPAL (CASA DEL CORREGIDOR) MUNICIPIO DE SOGAMOSO.

CONTRATISTA:



CONSORCIO CORREGIDOR 08

Representante legal

ING. ANGIE CAROLINA REJAS MENCADA
CONSORCIO CORREGIDOR 08

CONTENIDO:



COLABORADORES

ARO. DIRECTOR: PEDRO JOSÉ LÓPEZ REYES
ING. ESTRUCTURAL: ALVARO RAFAEL CABALLERO G.
ING. HIDROSANITARIO: WILLIAM CESAR AYALA G.
ING. ELECTRICO: JOSÉ DAVID HERRERA M.
ING. GEOTECNICO: JULIAN ERNESTO RAMOS V.
HISTORIADOR: HENRRY NEYZA RODROGUEZ
RESTAURADOR DE BIENES MUEBLES: PEDRO JOSÉ LÓPEZ REYES

PLANDOS DE REFERENCIA

ARCHIVOS DE REFERENCIA

Vb. Bn. SUPERVISOR

Vb. Bn. INTERVENTOR/ SUPERVISOR

ARO. MAURICIO IZQUIERDO RODRIGUEZ
Supervisor-Secretario de cultura alcaldía de Sogamoso

ARQUITECTO RESPONSABLE:

PROFESIONAL RESPONSABLE:

ESCALA

FECHA

FECHERO 2022

ARCHIVO

FECHA COPIA

NOVIEMBRE 2021

DIABLAO

ELABORACION

ING. PEDRO JOSÉ LÓPEZ REYES

REVISION

PLANDOS

DE