
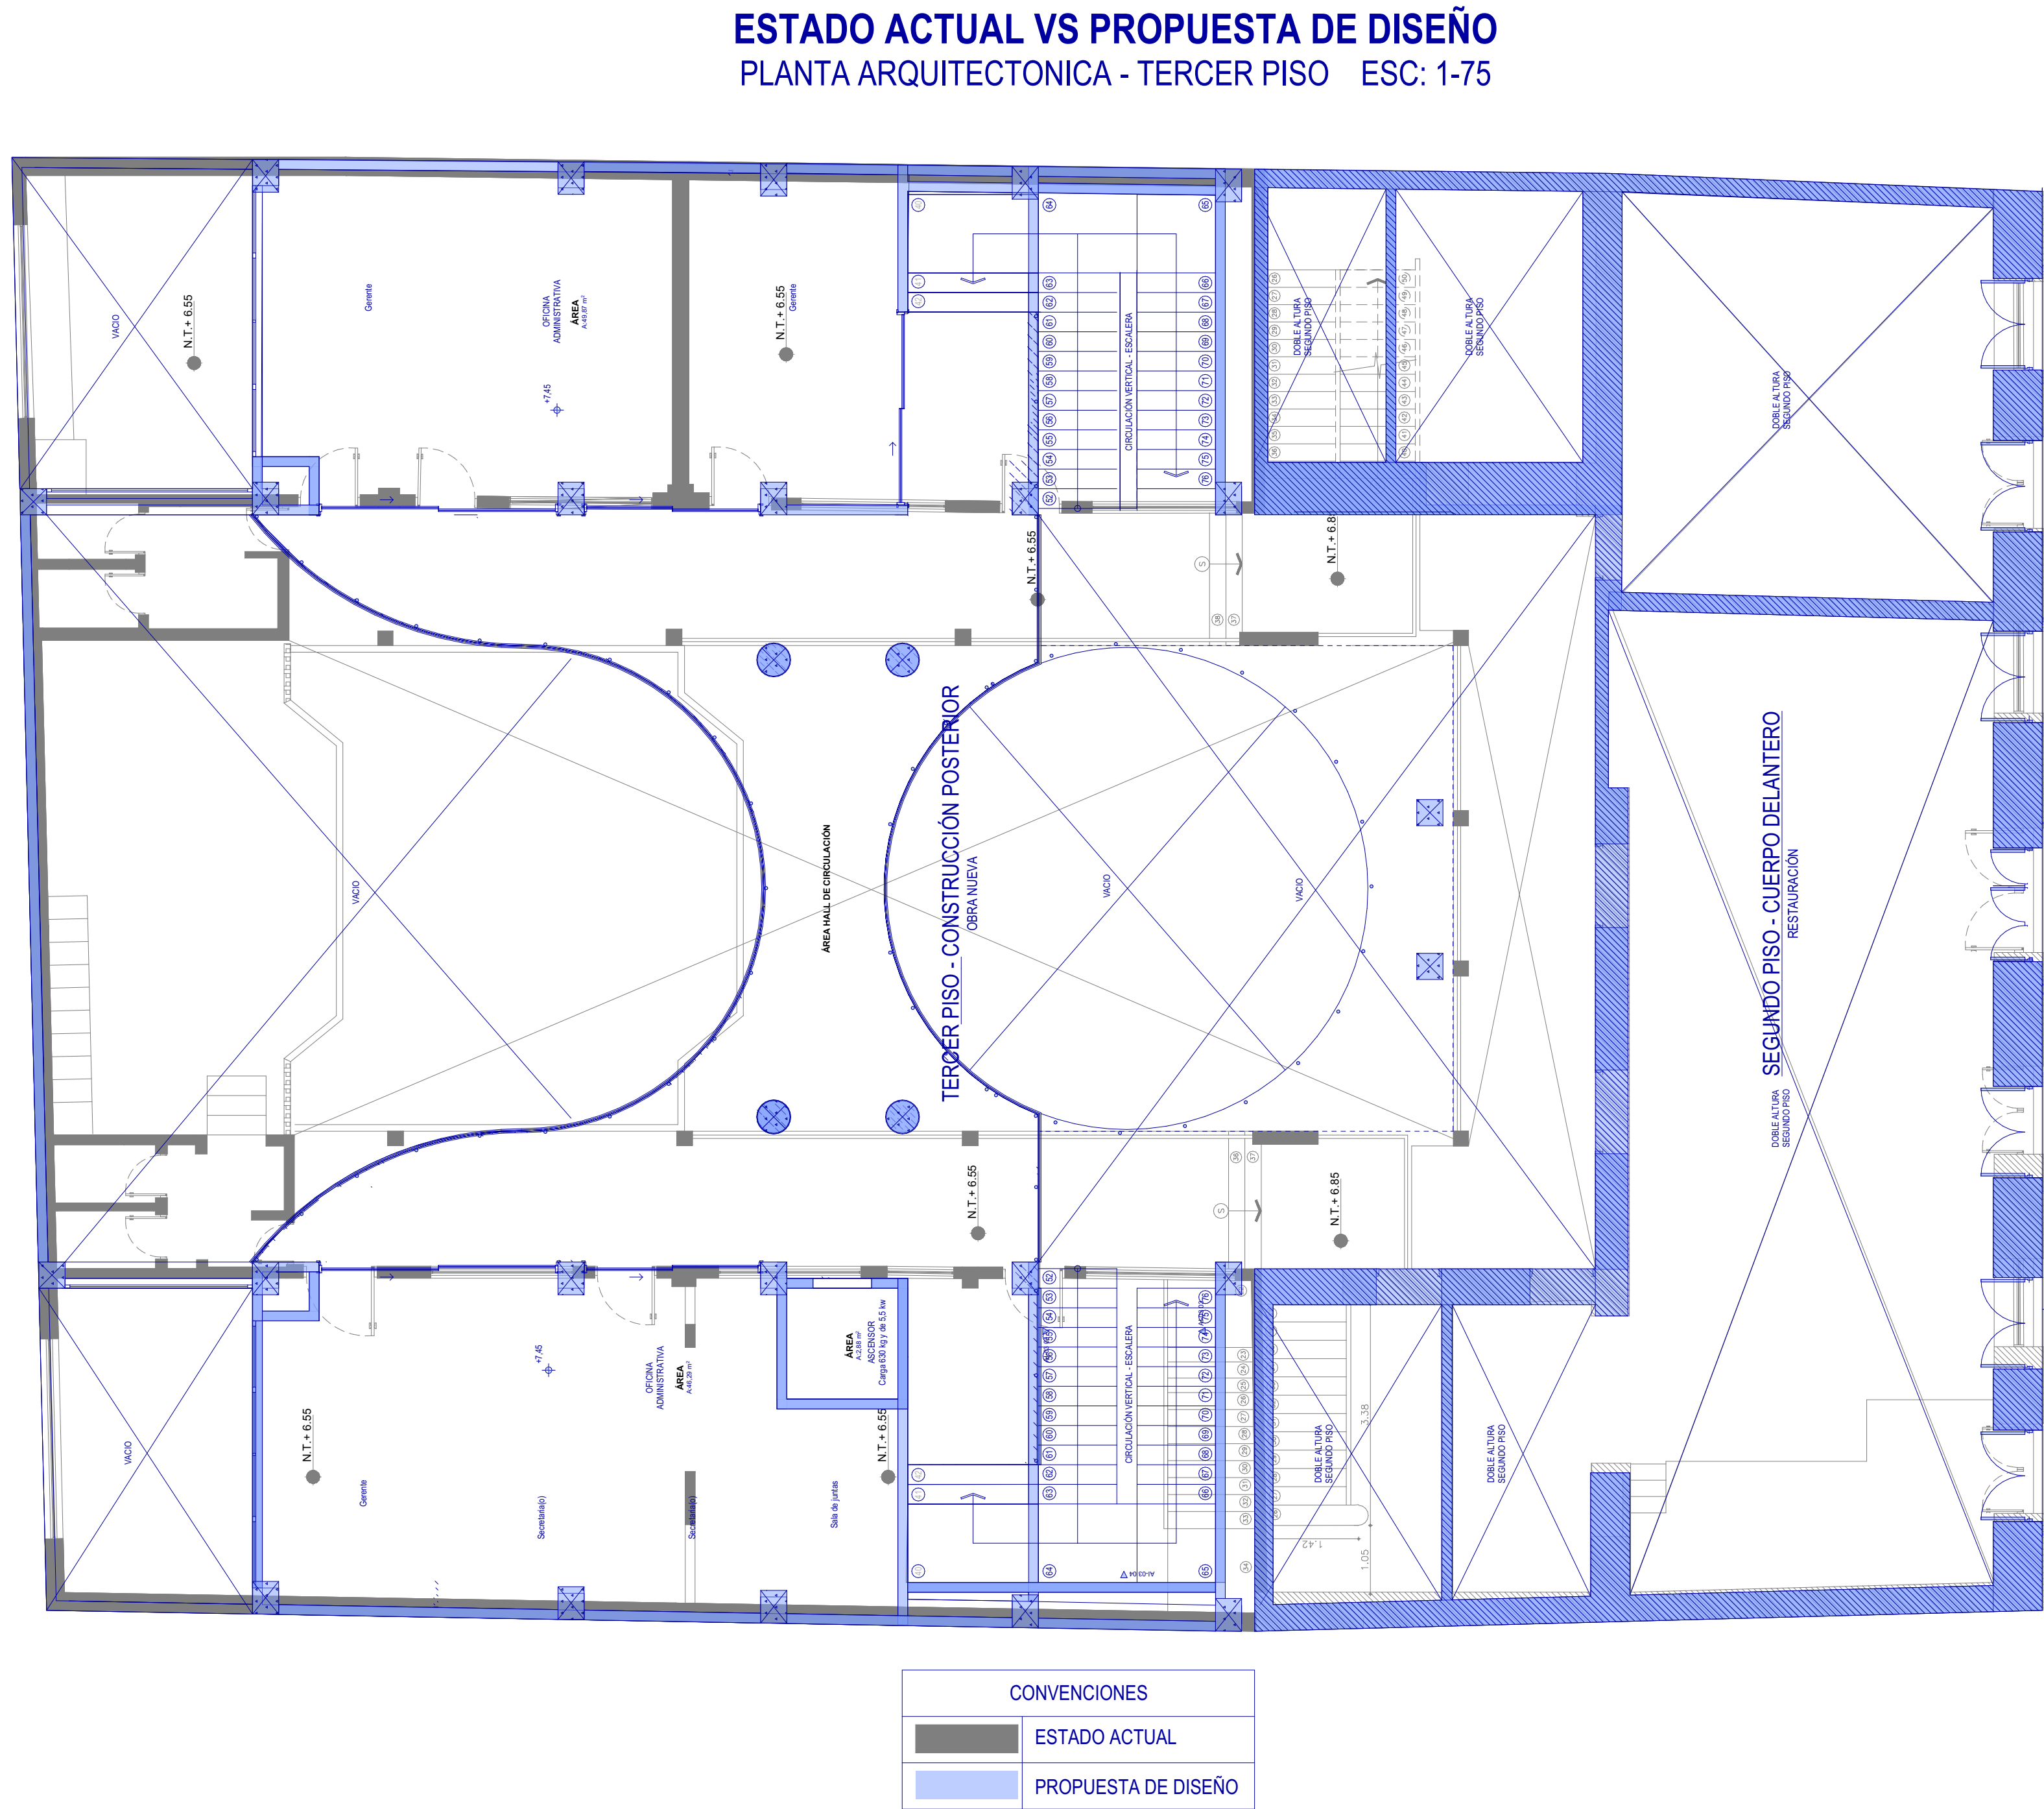
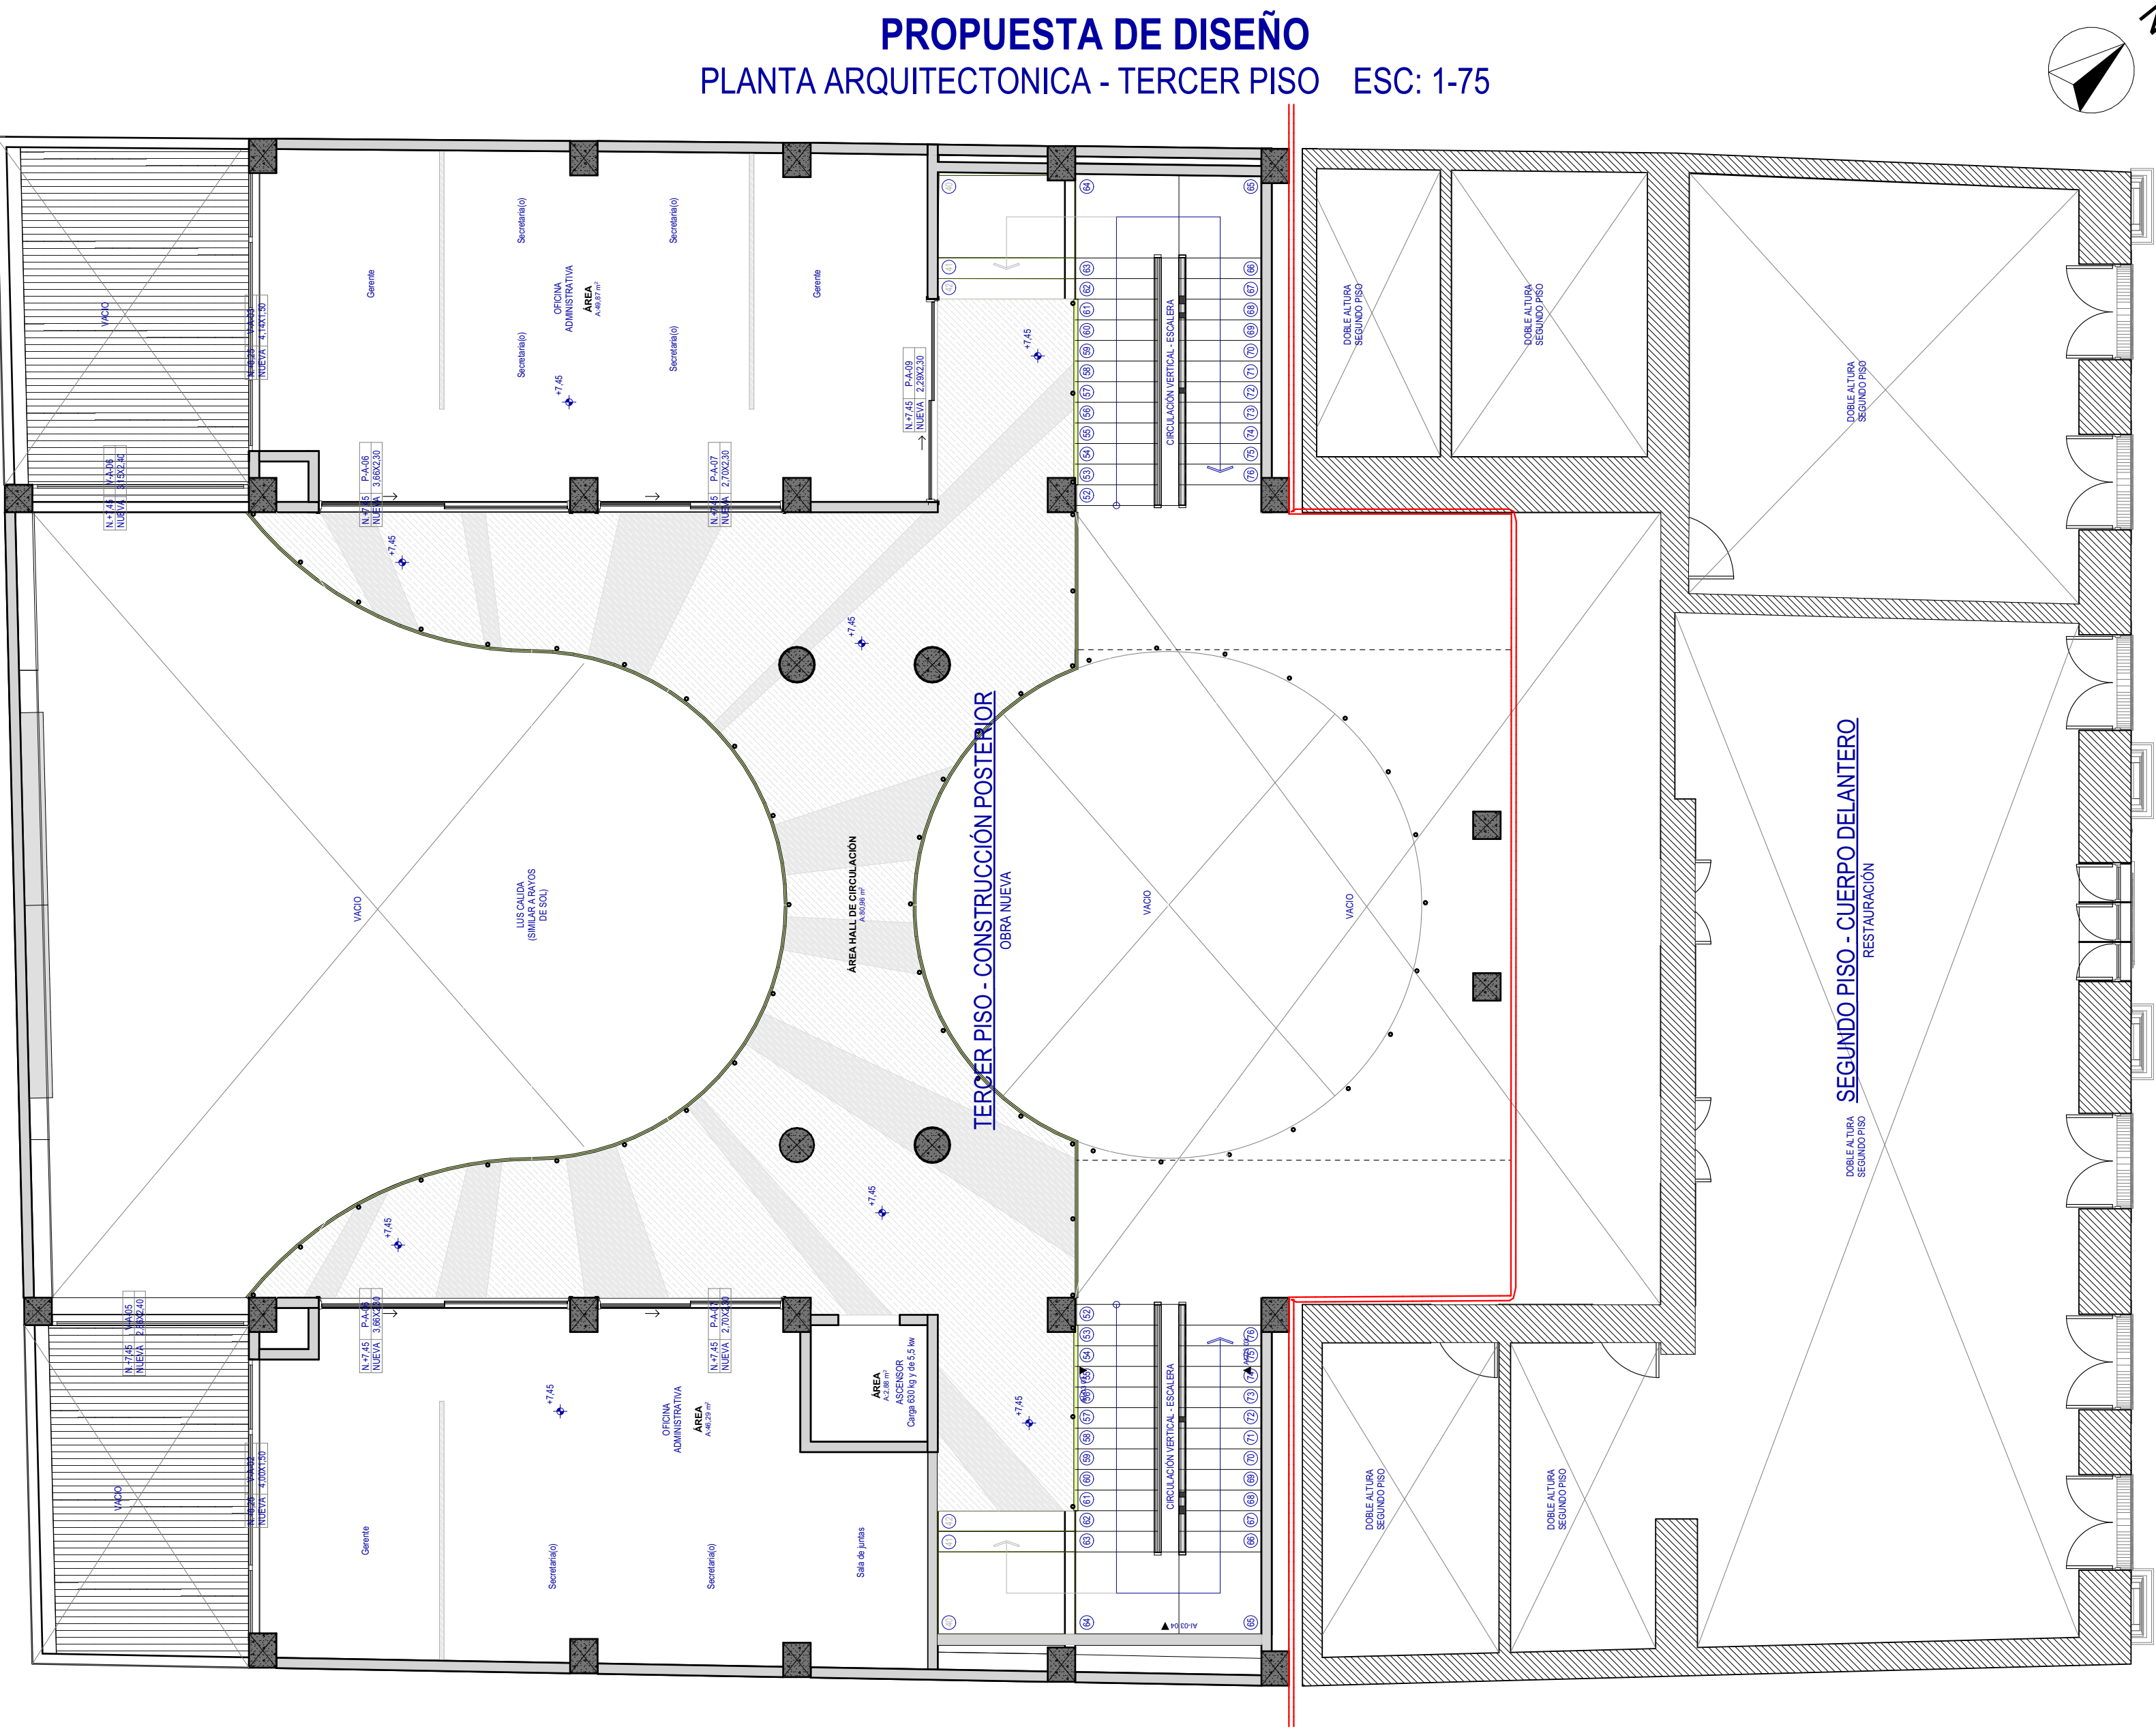


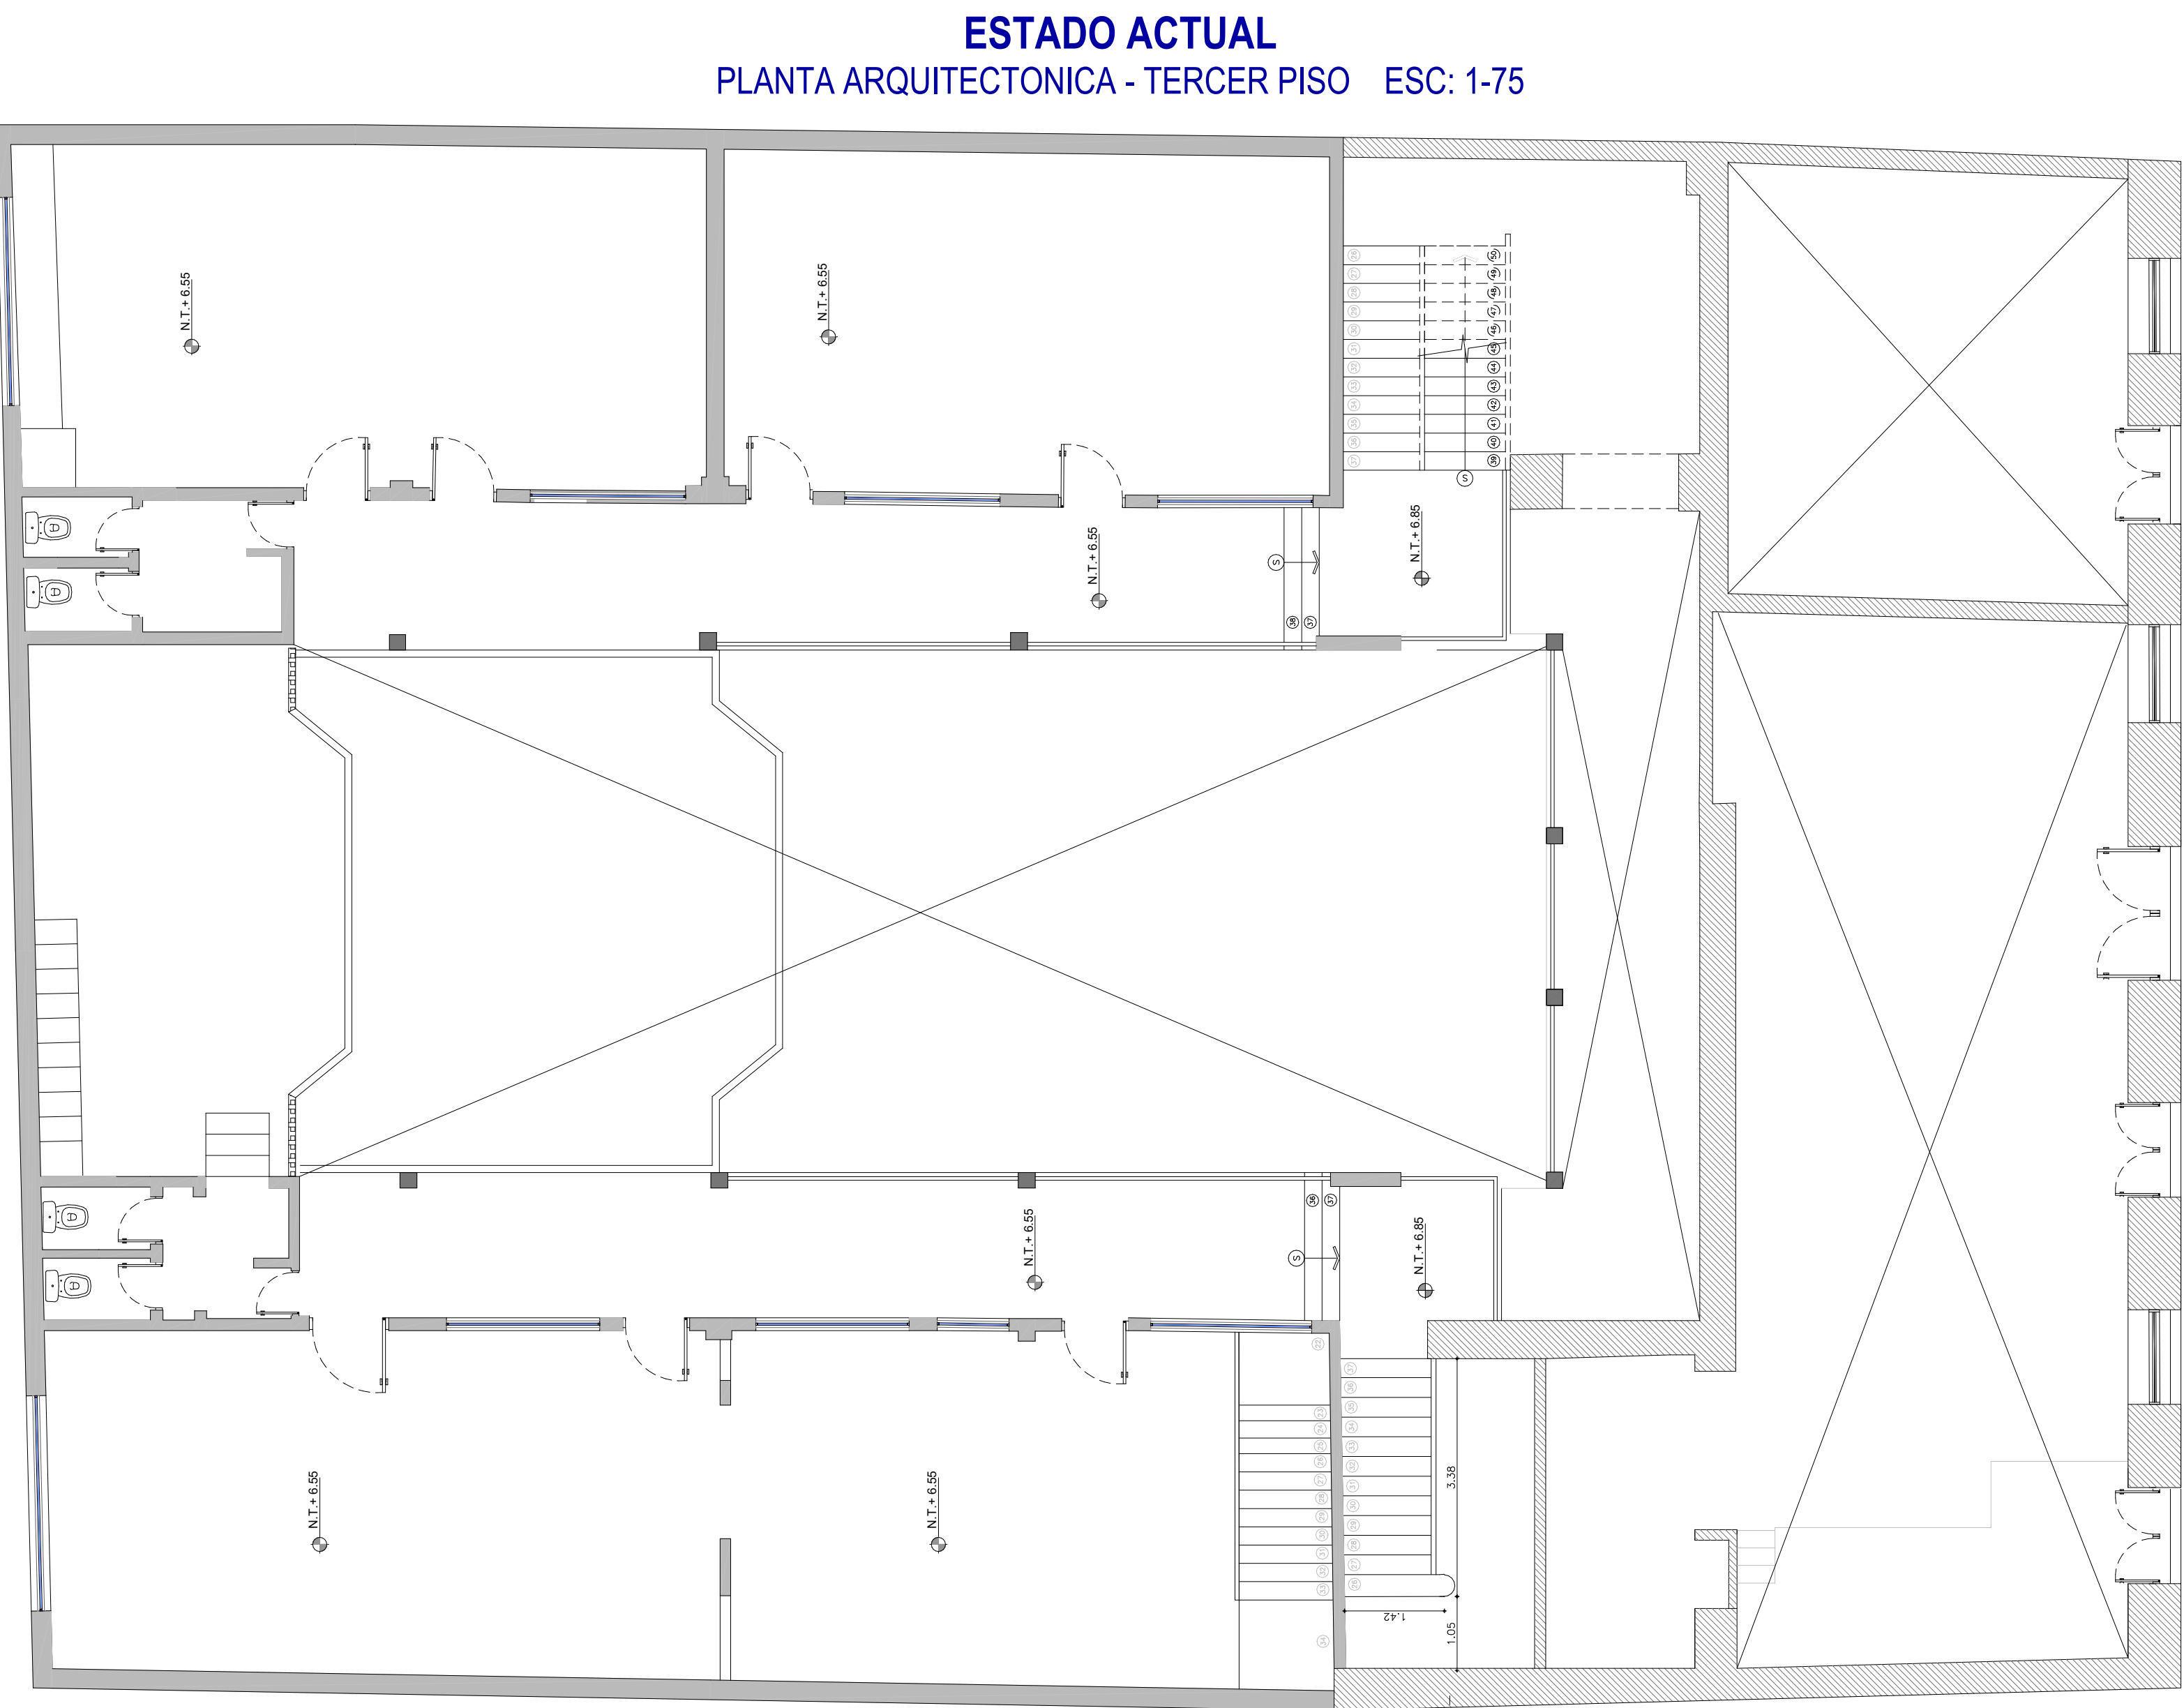

9	3	PLANO	NOI3A3
ENTIDAD CONTRATANTE			
RIGOBERTO ALFONSO PEREZ Alcalde del Municipio de Sogamoso			
MAURICIO IZQUIERDO RODRIGUEZ Supervisor-Secretario de cultura alcaldía de Sogamoso			
OBJETO CONTRATO			
ESTUDIO TÉCNICO ACTUALIZADO PARA LA RESTAURACIÓN DEL ANTIGUO PALACIO MUNICIPAL (CASA DEL CORREGIDOR) MUNICIPIO DE SOGAMOSO.			
CONTRATISTA:			
Representante legal			
Carolina Rojas M. ING. ANGE CAROLINA ROJAS MORALES CONSORCIO CORREGIDOR 08			
CONTENIDO:			
-Planta tercer piso - Estado actual			
-Planta tercer piso - Propuesta de diseño arquitectónico			
-Planta tercer piso - Estado actual VS Propuesta de diseño arquitectónico			
LOCALIZACIÓN:			
COLABORADORES			
ARO. DIRECTOR: PEDRO JOSÉ LÓPEZ REYES ING. ESTRUCTURAL: ALVARO RAFAEL CABALLERO G. ING. HIDROSANITARIO: WILLIAM CESAR AYALA G. ING. ELECTRICO: JOSÉ DAVID HERRERA M. ING. GEOTECNICO: JULIAN ERNESTO RAMOS V. HISTORIADOR: HENRY NEYZA RODRIGUEZ RESTAURADOR DE BIENES MUEBLES: PEDRO JOSÉ LÓPEZ REYES			
PLANOS DE REFERENCIA			
ARCHIVOS DE REFERENCIA			
Vn. Bn. SUPERVISOR			
SECRETARÍA DE OBRAS PÚBLICAS PLANEACIÓN			
Vn. Bn. INTERVENIDOR/ SUPERVISOR			
ARO. MAURICIO IZQUIERDO RODRIGUEZ Supervisor-Secretario de cultura alcaldía de Sogamoso			
ARQUITECTO RESPONSABLE			
ING. PEDRO JOSÉ LÓPEZ REYES N.º 7.20030725 CAD			
PROFESIONAL RESPONSABLE:			
ING. PEDRO JOSÉ LÓPEZ REYES N.º 7.20030725 CAD			
ESCALA	FECHA		
1:75	FEBRERO/2022		
ARCHIVO	FECHA COPIA		
	NOVIEMBRE/2021		
DIBUJÓ	ELABORACIÓN		
ING. PEDRO JOSÉ LÓPEZ REYES	ING. PEDRO JOSÉ LÓPEZ REYES		
REVISIÓN	PLANO	DE	
	3	DE	5