
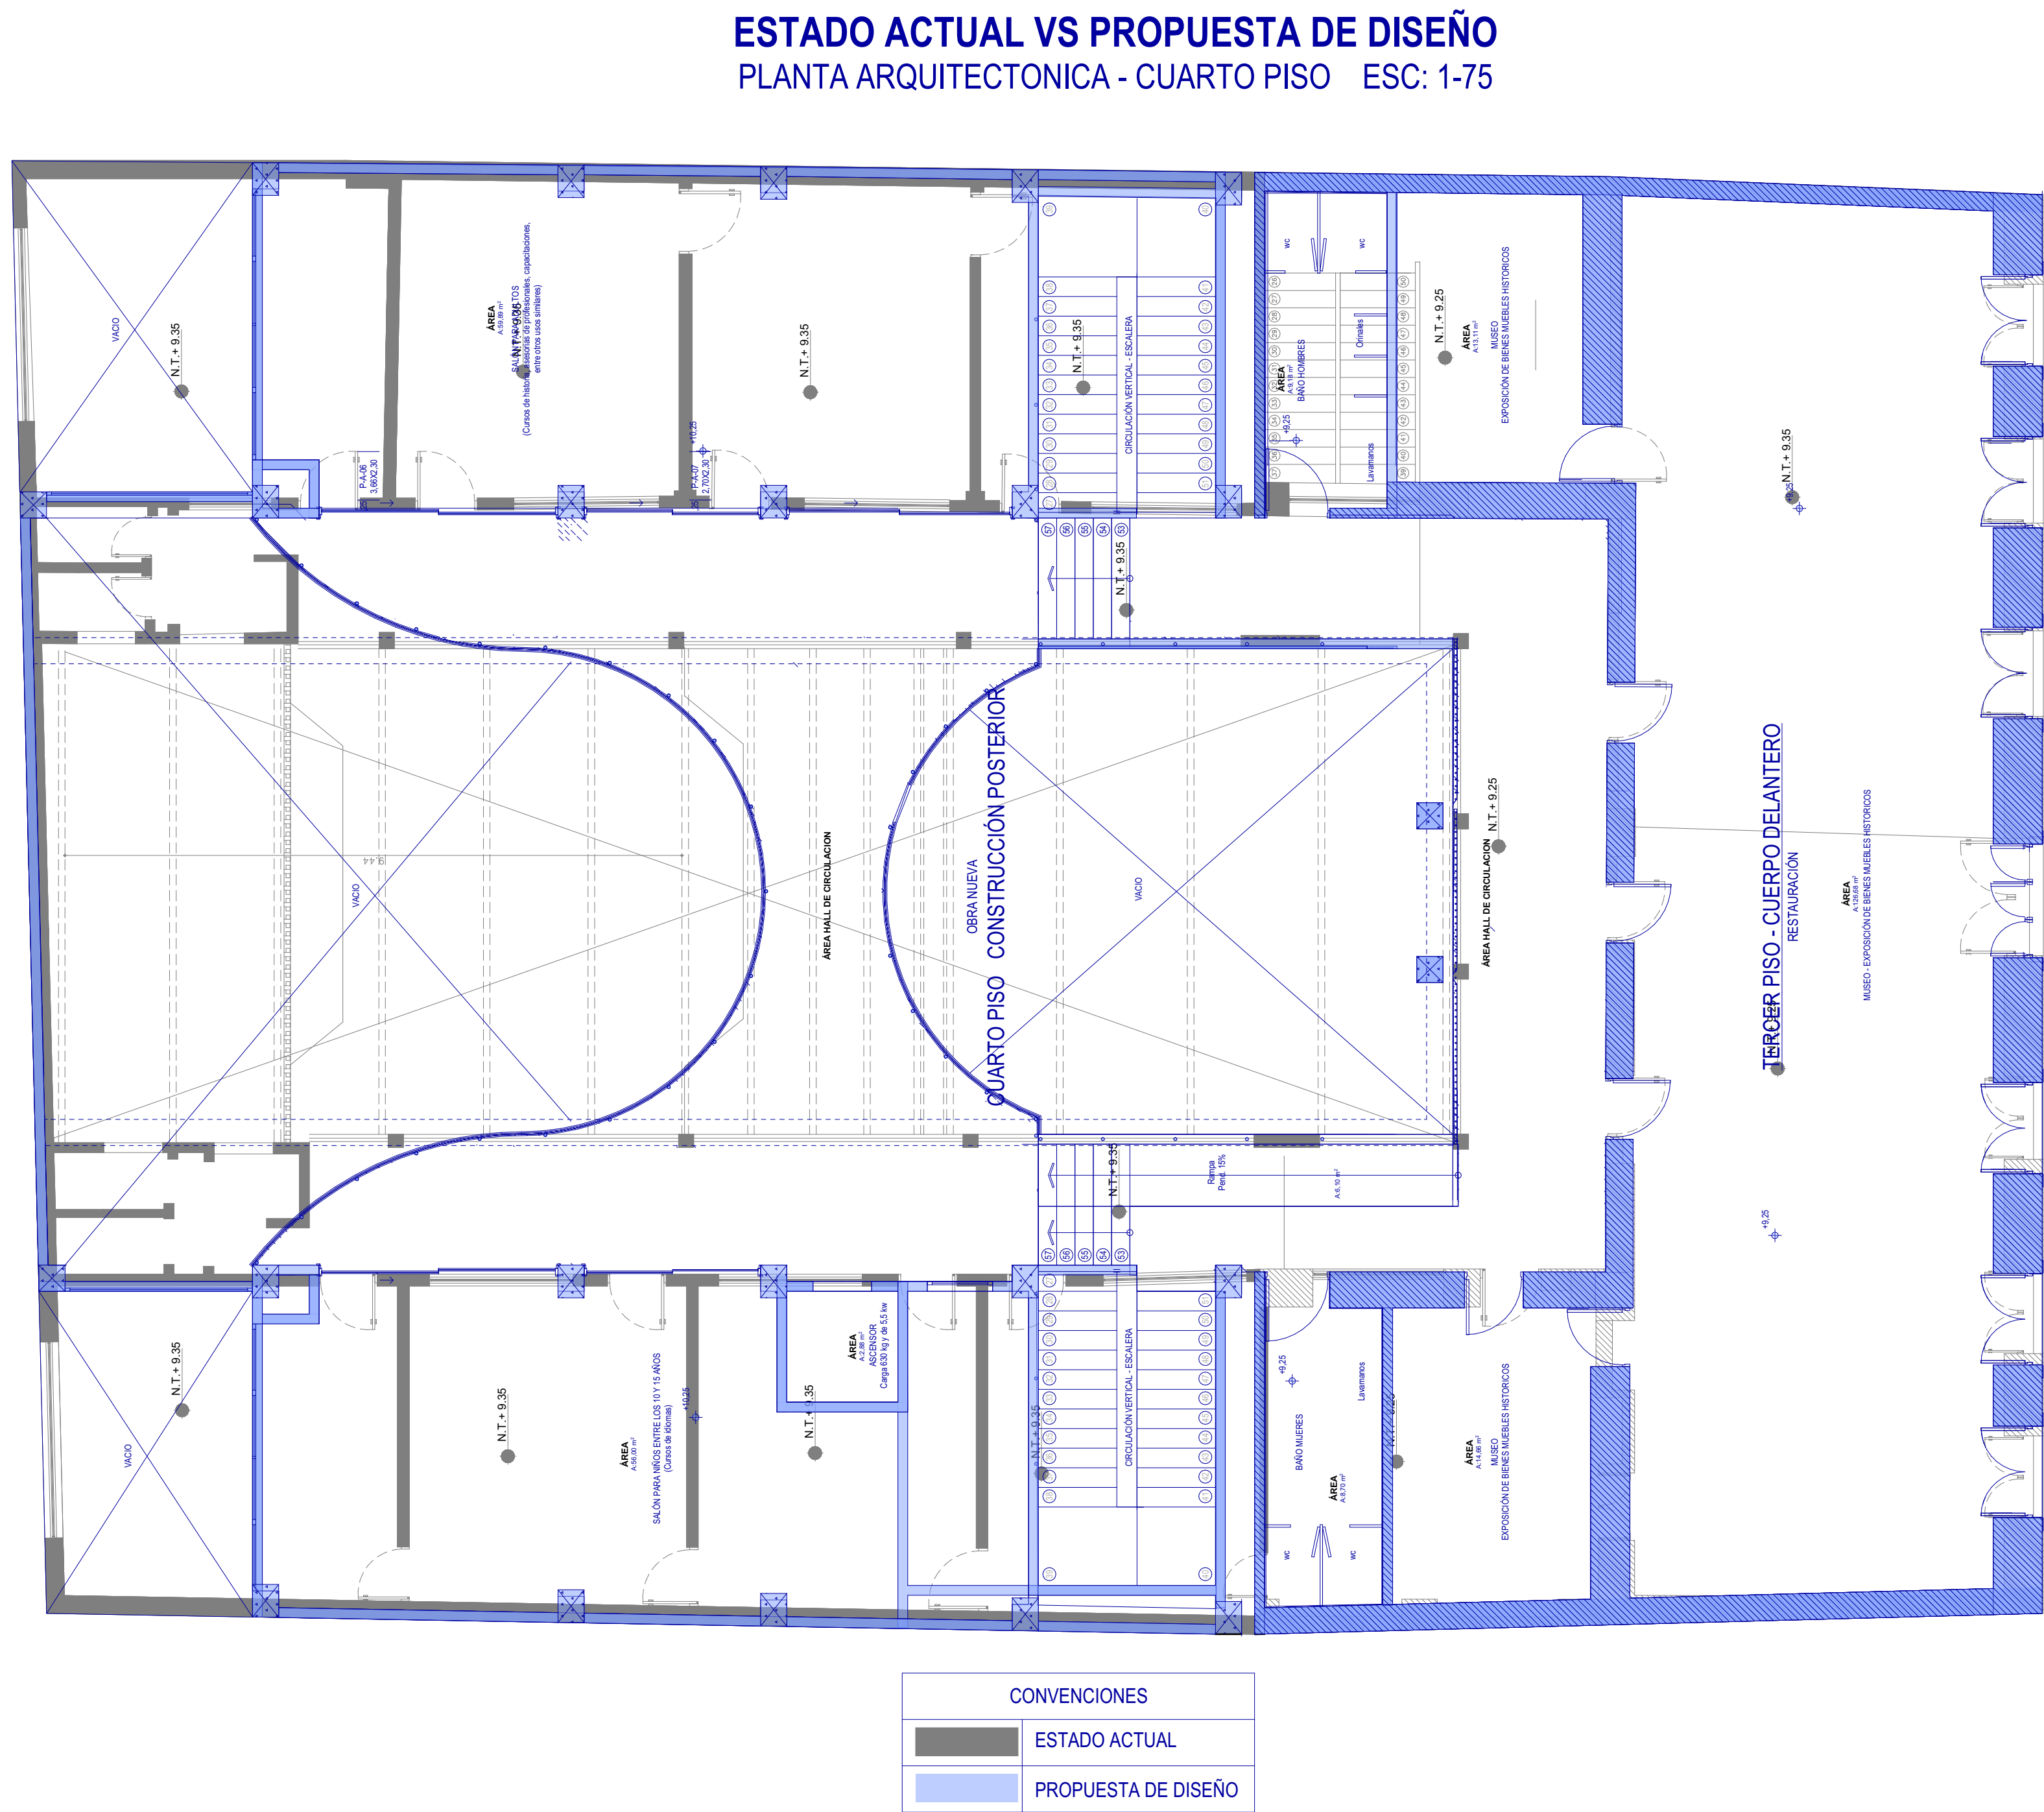
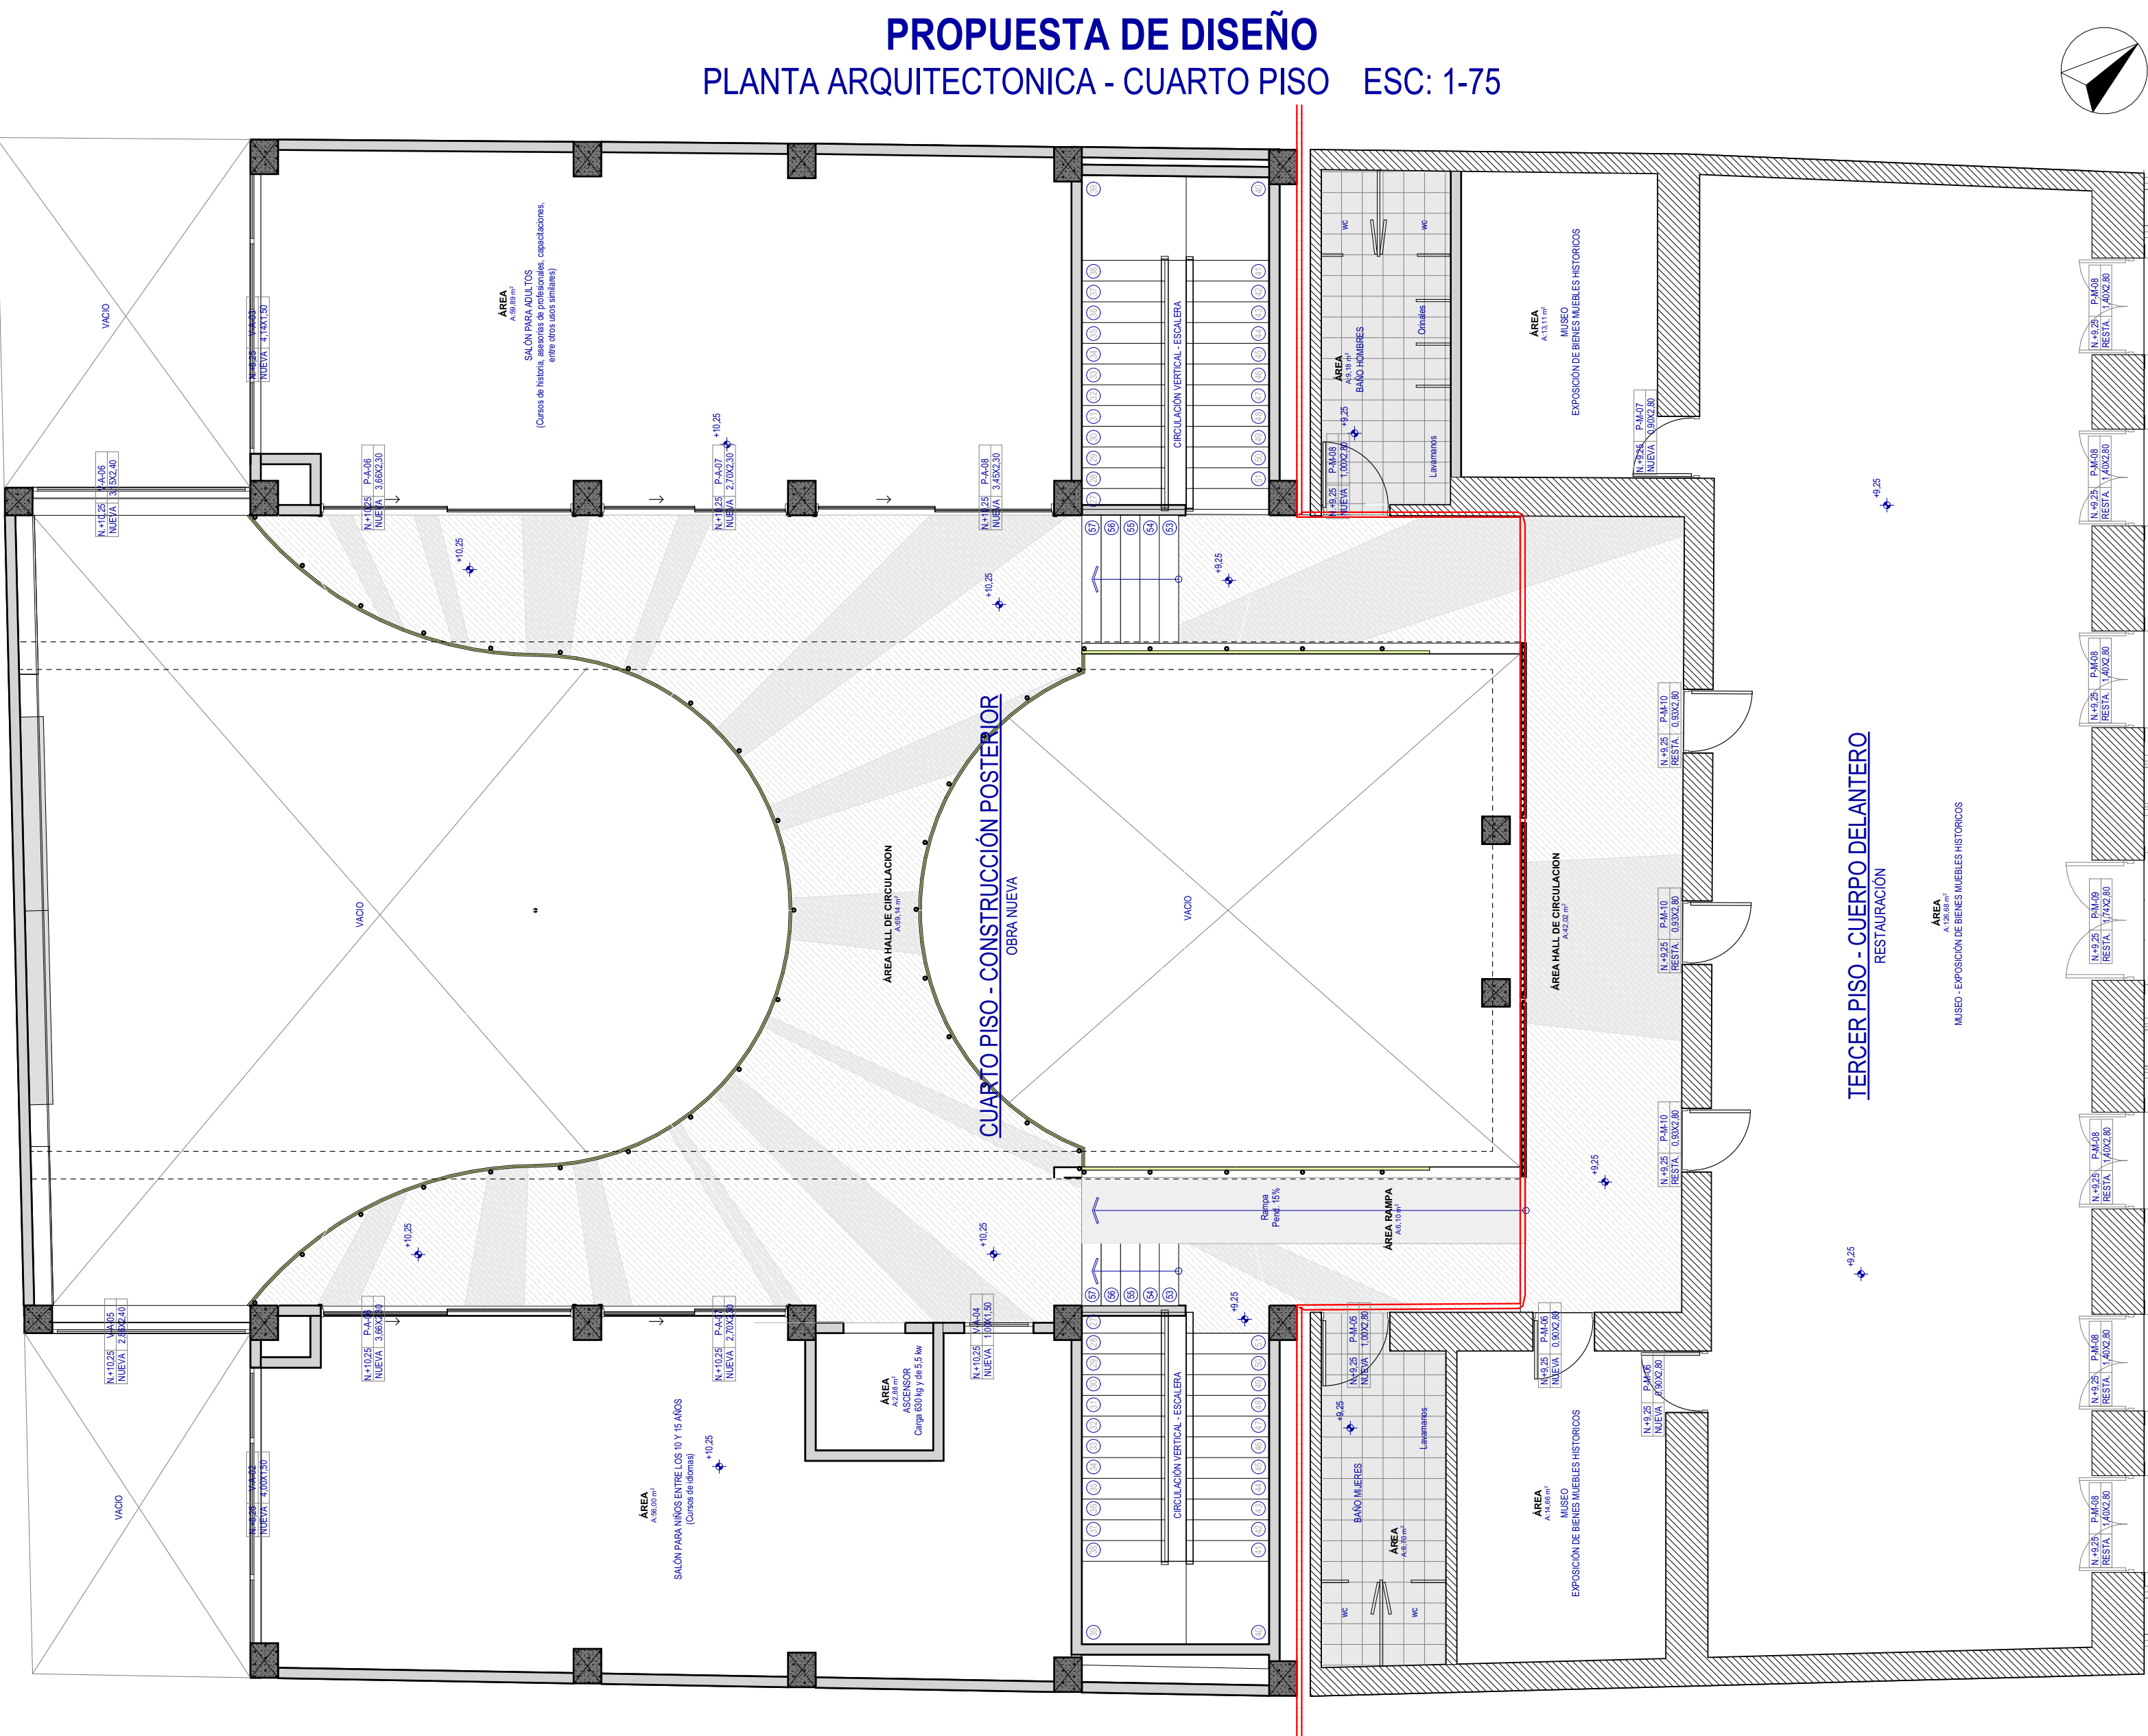
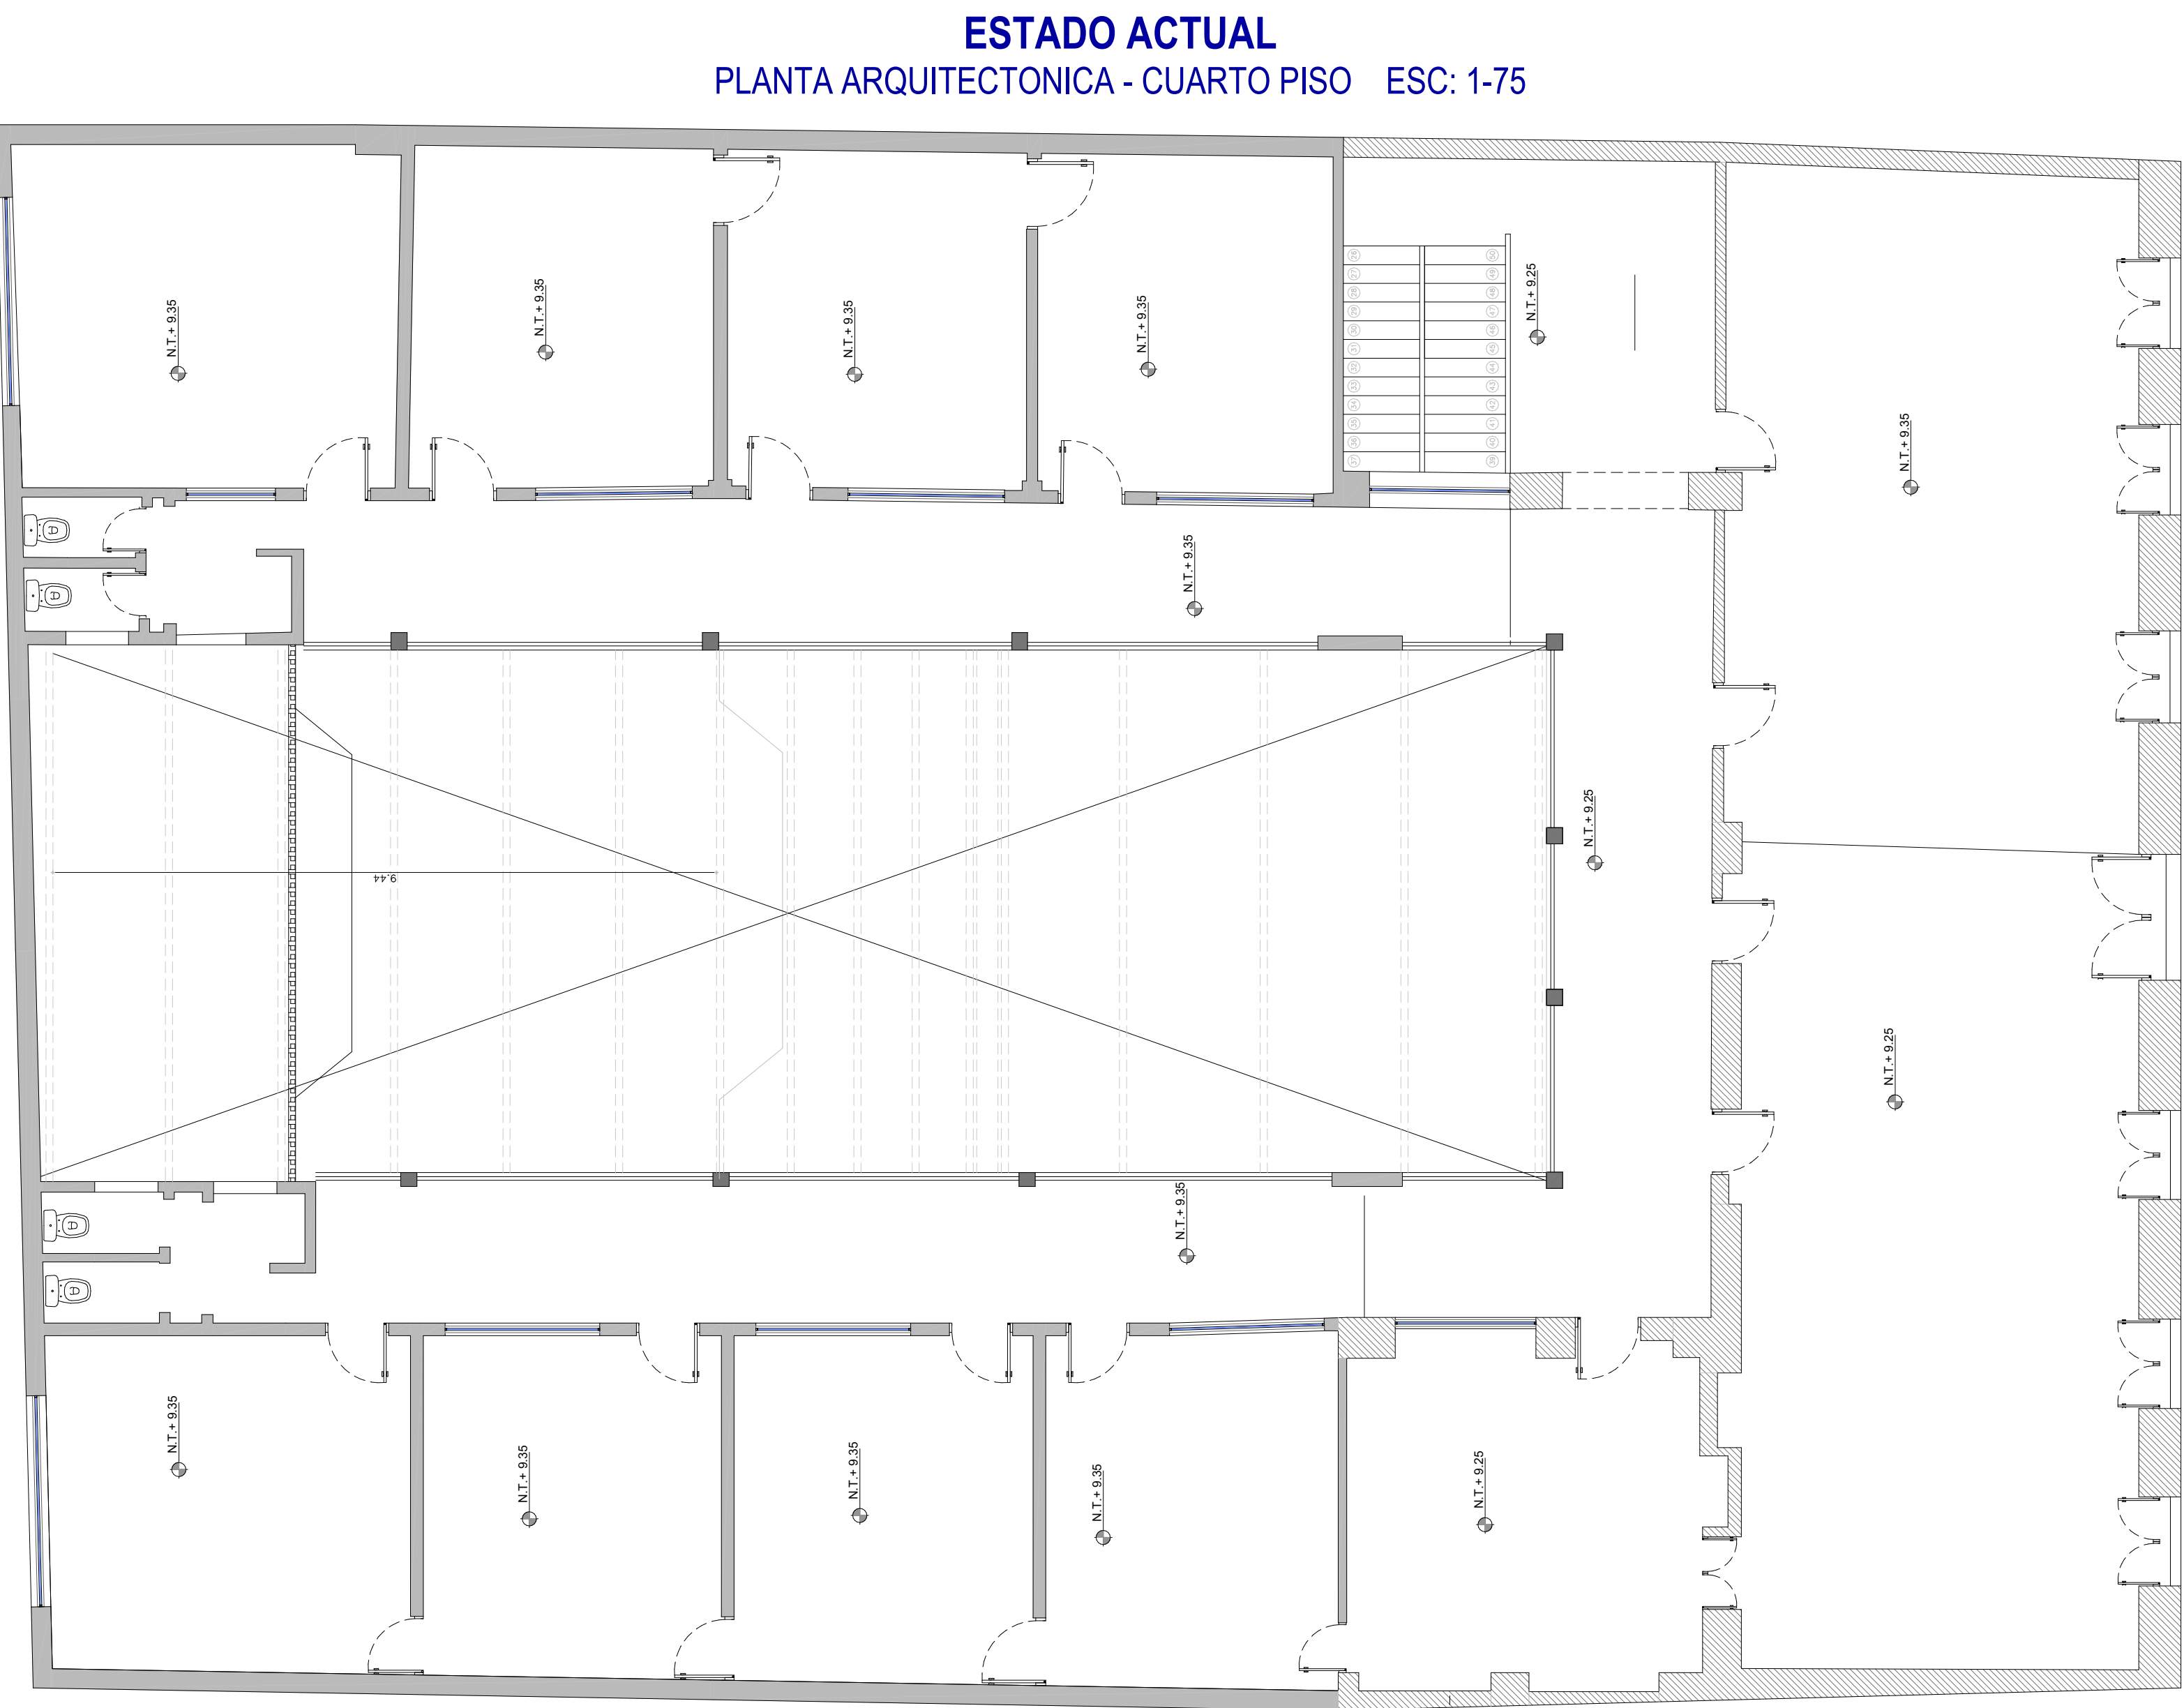


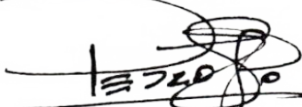

5	4	PLANO	NOI3/3
ENTIDAD CONTRATANTE			
			
RIGOBERTO ALFONSO PEREZ Alcalde del Municipio de Sogamoso			
MAURICIO IZQUIERDO RODRIGUEZ Supervisor-Secretario de cultura alcaldía de Sogamoso			
OBJETO CONTRATO			
ESTUDIO TÉCNICO ACTUALIZADO PARA LA RESTAURACIÓN DEL ANTIGUO PALACIO MUNICIPAL (CASA DEL CORREGIDOR) MUNICIPIO DE SOGAMOSO.			
CONTRATISTA:			
			
Representante legal			
Carolina Rojas M. ING. ANGELO CAROLINA ROJAS MORALES CONSORCIO CORREGIDOR 08			
CONTENIDO:			
-Planta cuarto piso - Estado actual			
-Planta cuarto piso - Propuesta de diseño arquitectónico			
-Planta cuarto piso - Estado actual VS Propuesta de diseño arquitectónico			
LOCALIZACIÓN:			
			
COLABORADORES			
ARO. DIRECTOR: PEDRO JOSÉ LÓPEZ REYES ING. ESTRUCTURAL: ALVARO RAFAEL CABALLERO G. ING. HIDROSANTARIO: WILLIAM CESAR AYALA G. ING. ELECTRICO: JOSÉ DAVID HERRERA M. ING. GEOTECNICO: JULIAN ERNESTO RAMOS V. HISTORIADOR: HENRY KEYZA RODRIGUEZ RESTAURADOR DE BIENES MUEBLES: PEDRO JOSÉ LÓPEZ REYES			
PLANOS DE REFERENCIA			
ARCHIVOS DE REFERENCIA			
Vb. Bn. SUPERVISOR			
SECRETARÍA DE TRABAJO PÚBLICO PLANEACIÓN			
Vb. Bn. INTERVENTOR/ SUPERVISOR			
ARO. MAURICIO IZQUIERDO RODRIGUEZ Supervisor-Secretario de cultura alcaldía de Sogamoso			
ARQUITECTO RESPONSABLE:			
			
ING. PEDRO JOSÉ LÓPEZ REYES C.C. 2003037323 CAD			
PROFESIONAL RESPONSABLE:			
			
ING. PEDRO JOSÉ LÓPEZ REYES C.C. 2003037323 CAD			
ESCALA	FECHA		
1:75	FEBRERO 2022		
ARCHIVO	FECHA COPIA		
	DICIEMBRE 2021		
DIBUJÓ	ELABORACIÓN		
ING. PEDRO JOSÉ LÓPEZ REYES ING. CAROLINA ROJAS MORALES	ING. PEDRO JOSÉ LÓPEZ REYES		
REVISIÓN	PLANO:	DE	
	4	5	