




ESTADO ACTUAL
PLANTA ARQUITECTONICA - CUBIERTA ESC: 1-75

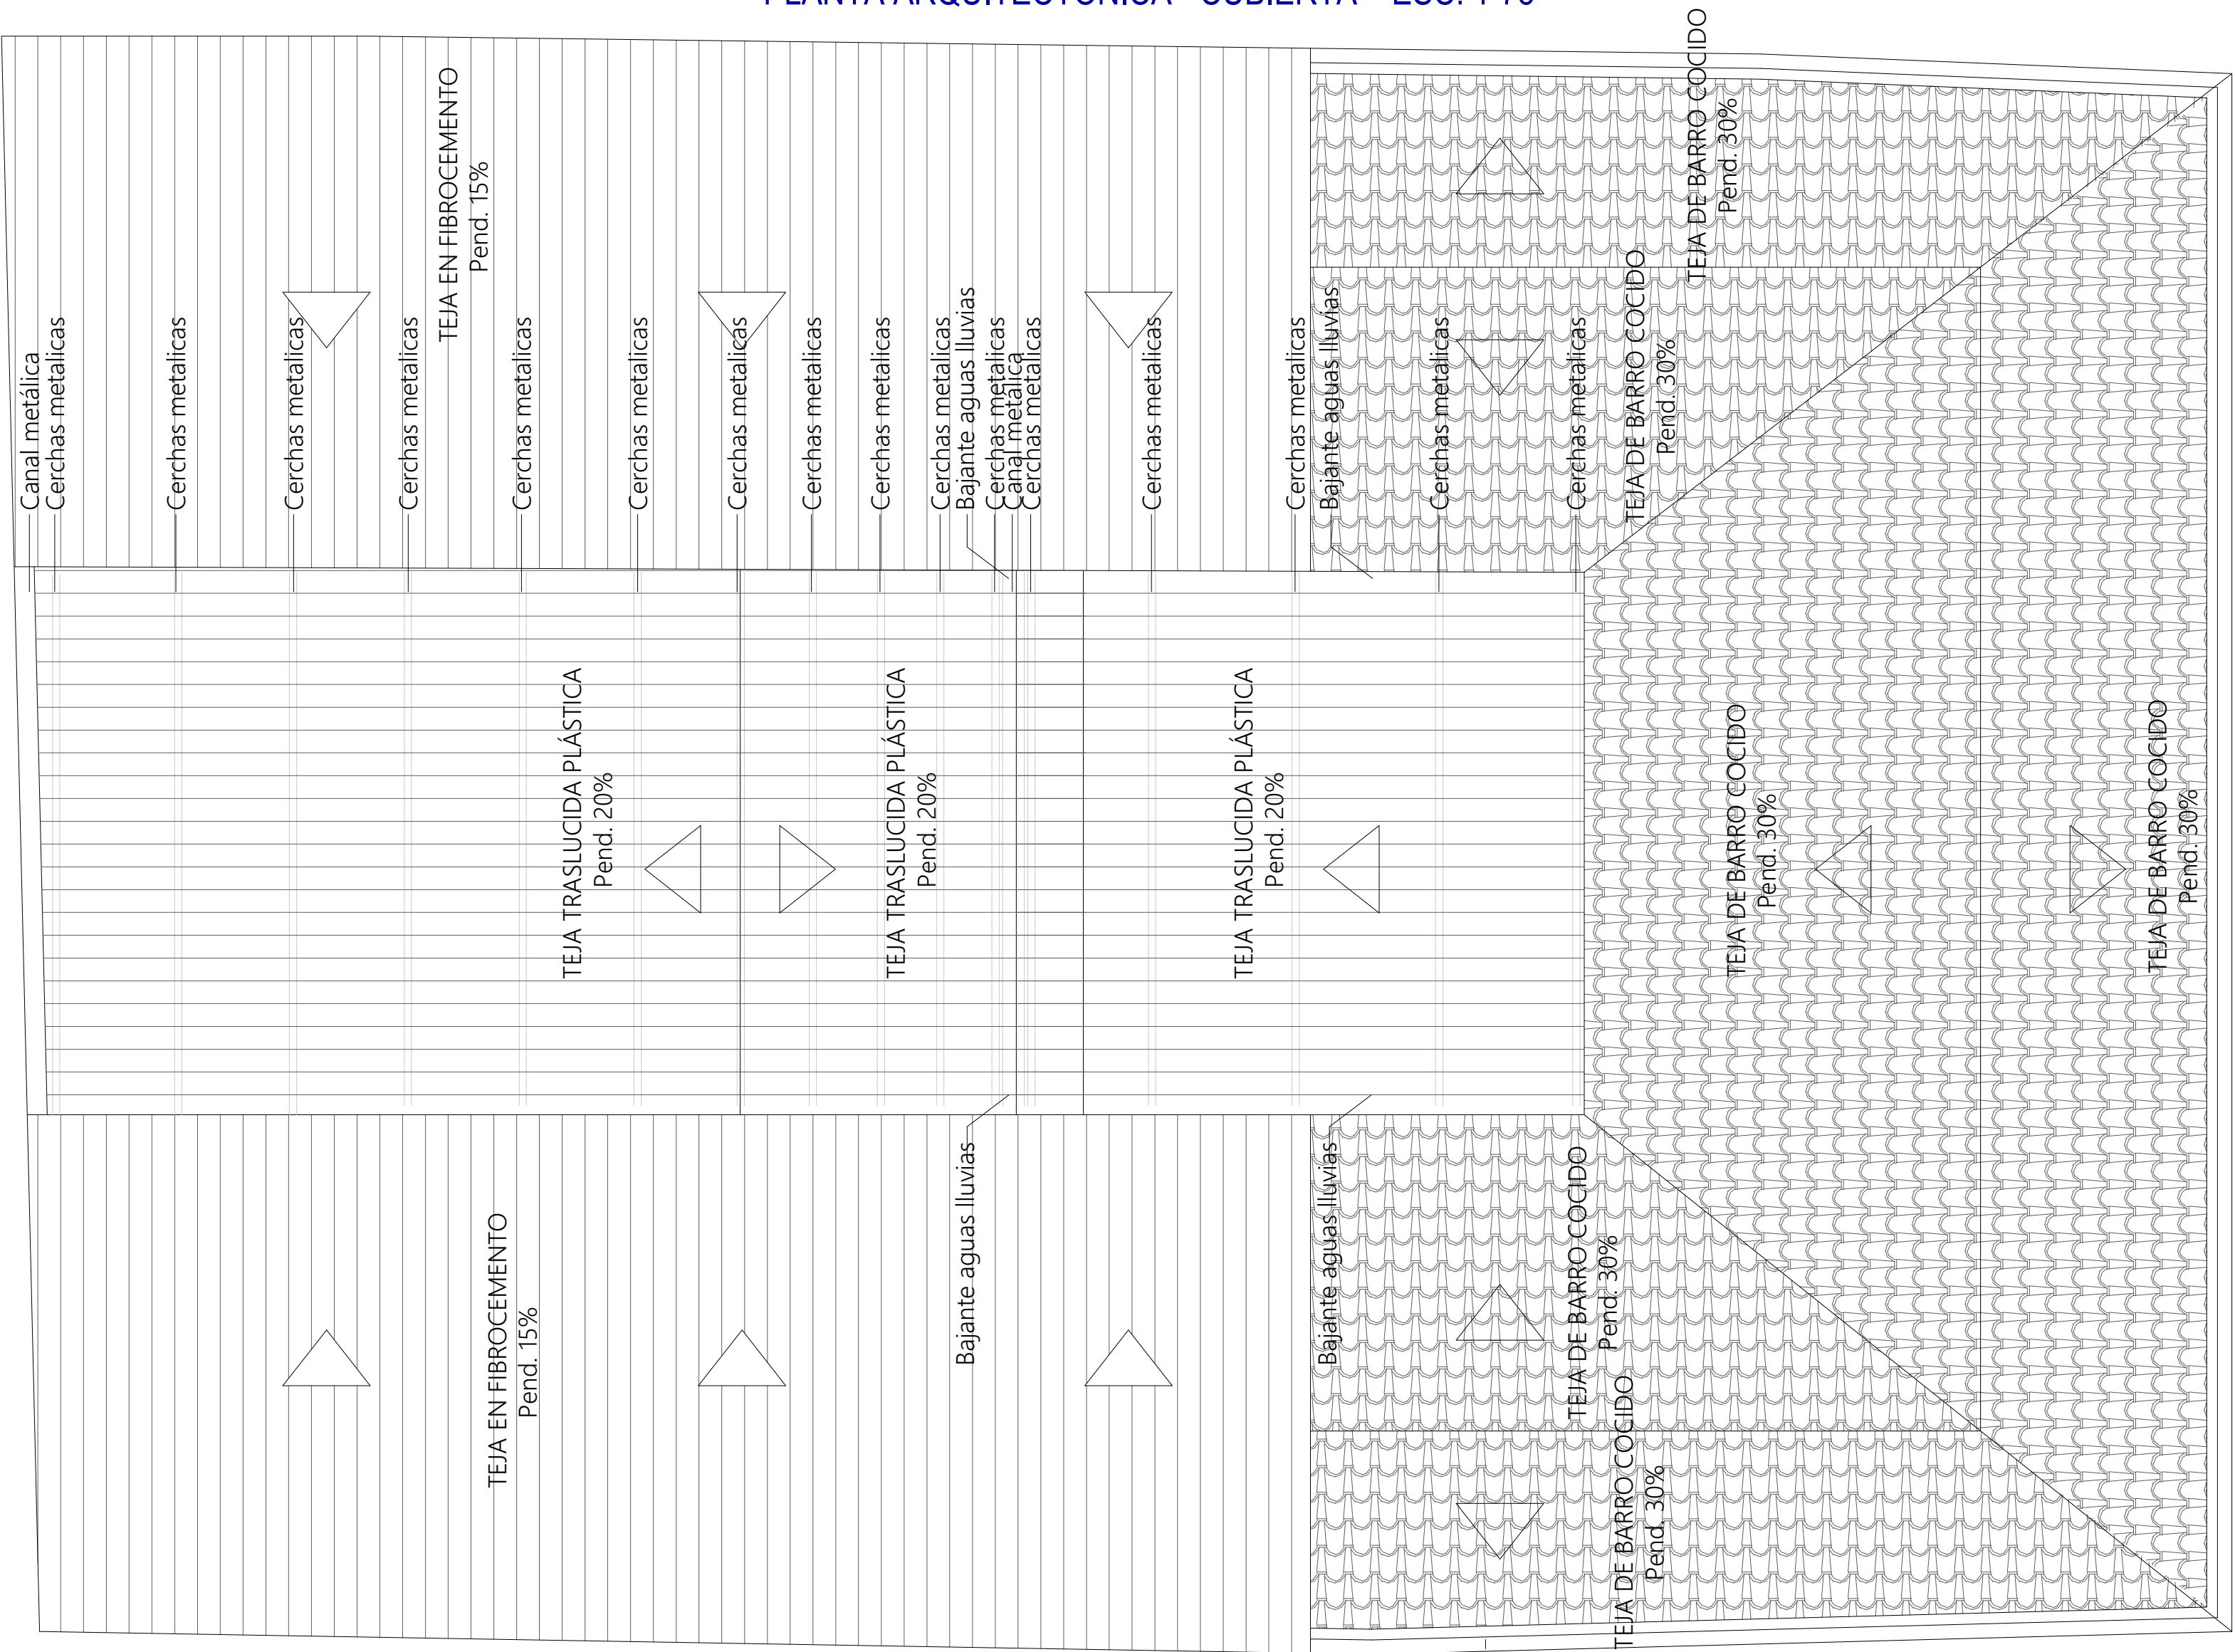

PROPUESTA DE DISEÑO
PLANTA ARQUITECTONICA - CUBIERTA ESC: 1-75

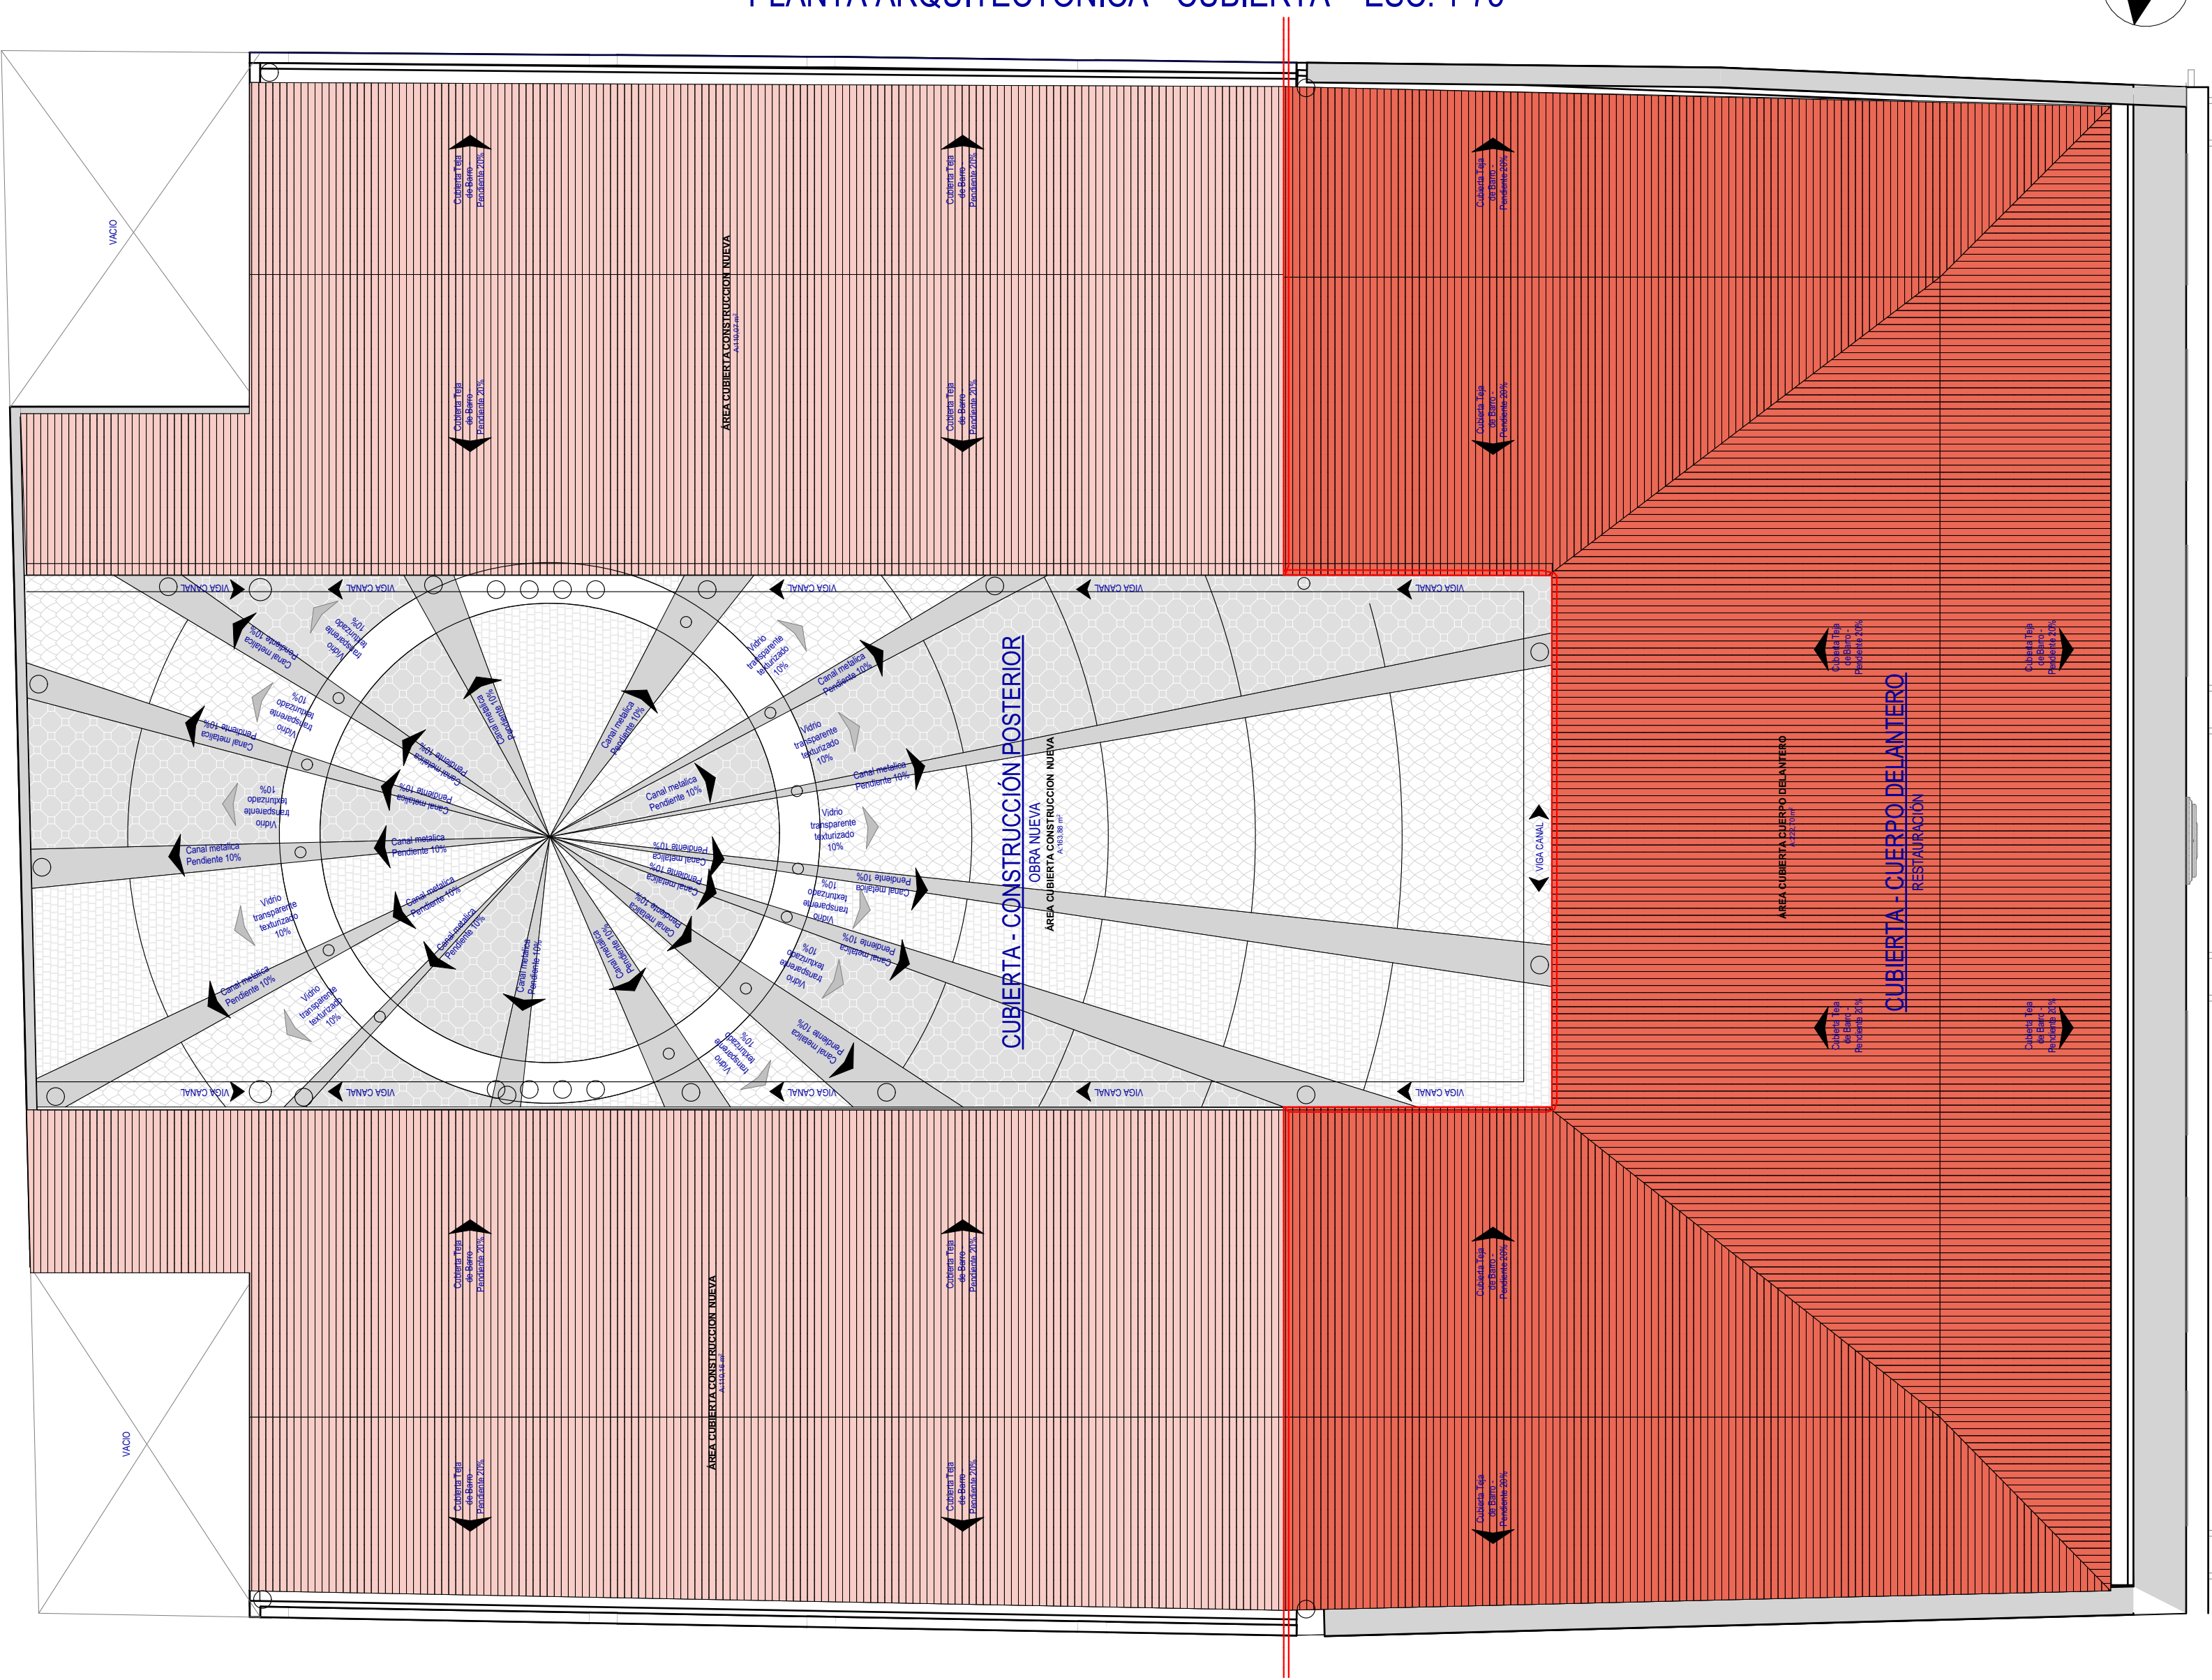

ESTADO ACTUAL VS PROPUESTA DE DISEÑO
PLANTA ARQUITECTONICA - CUBIERTA ESC: 1-75

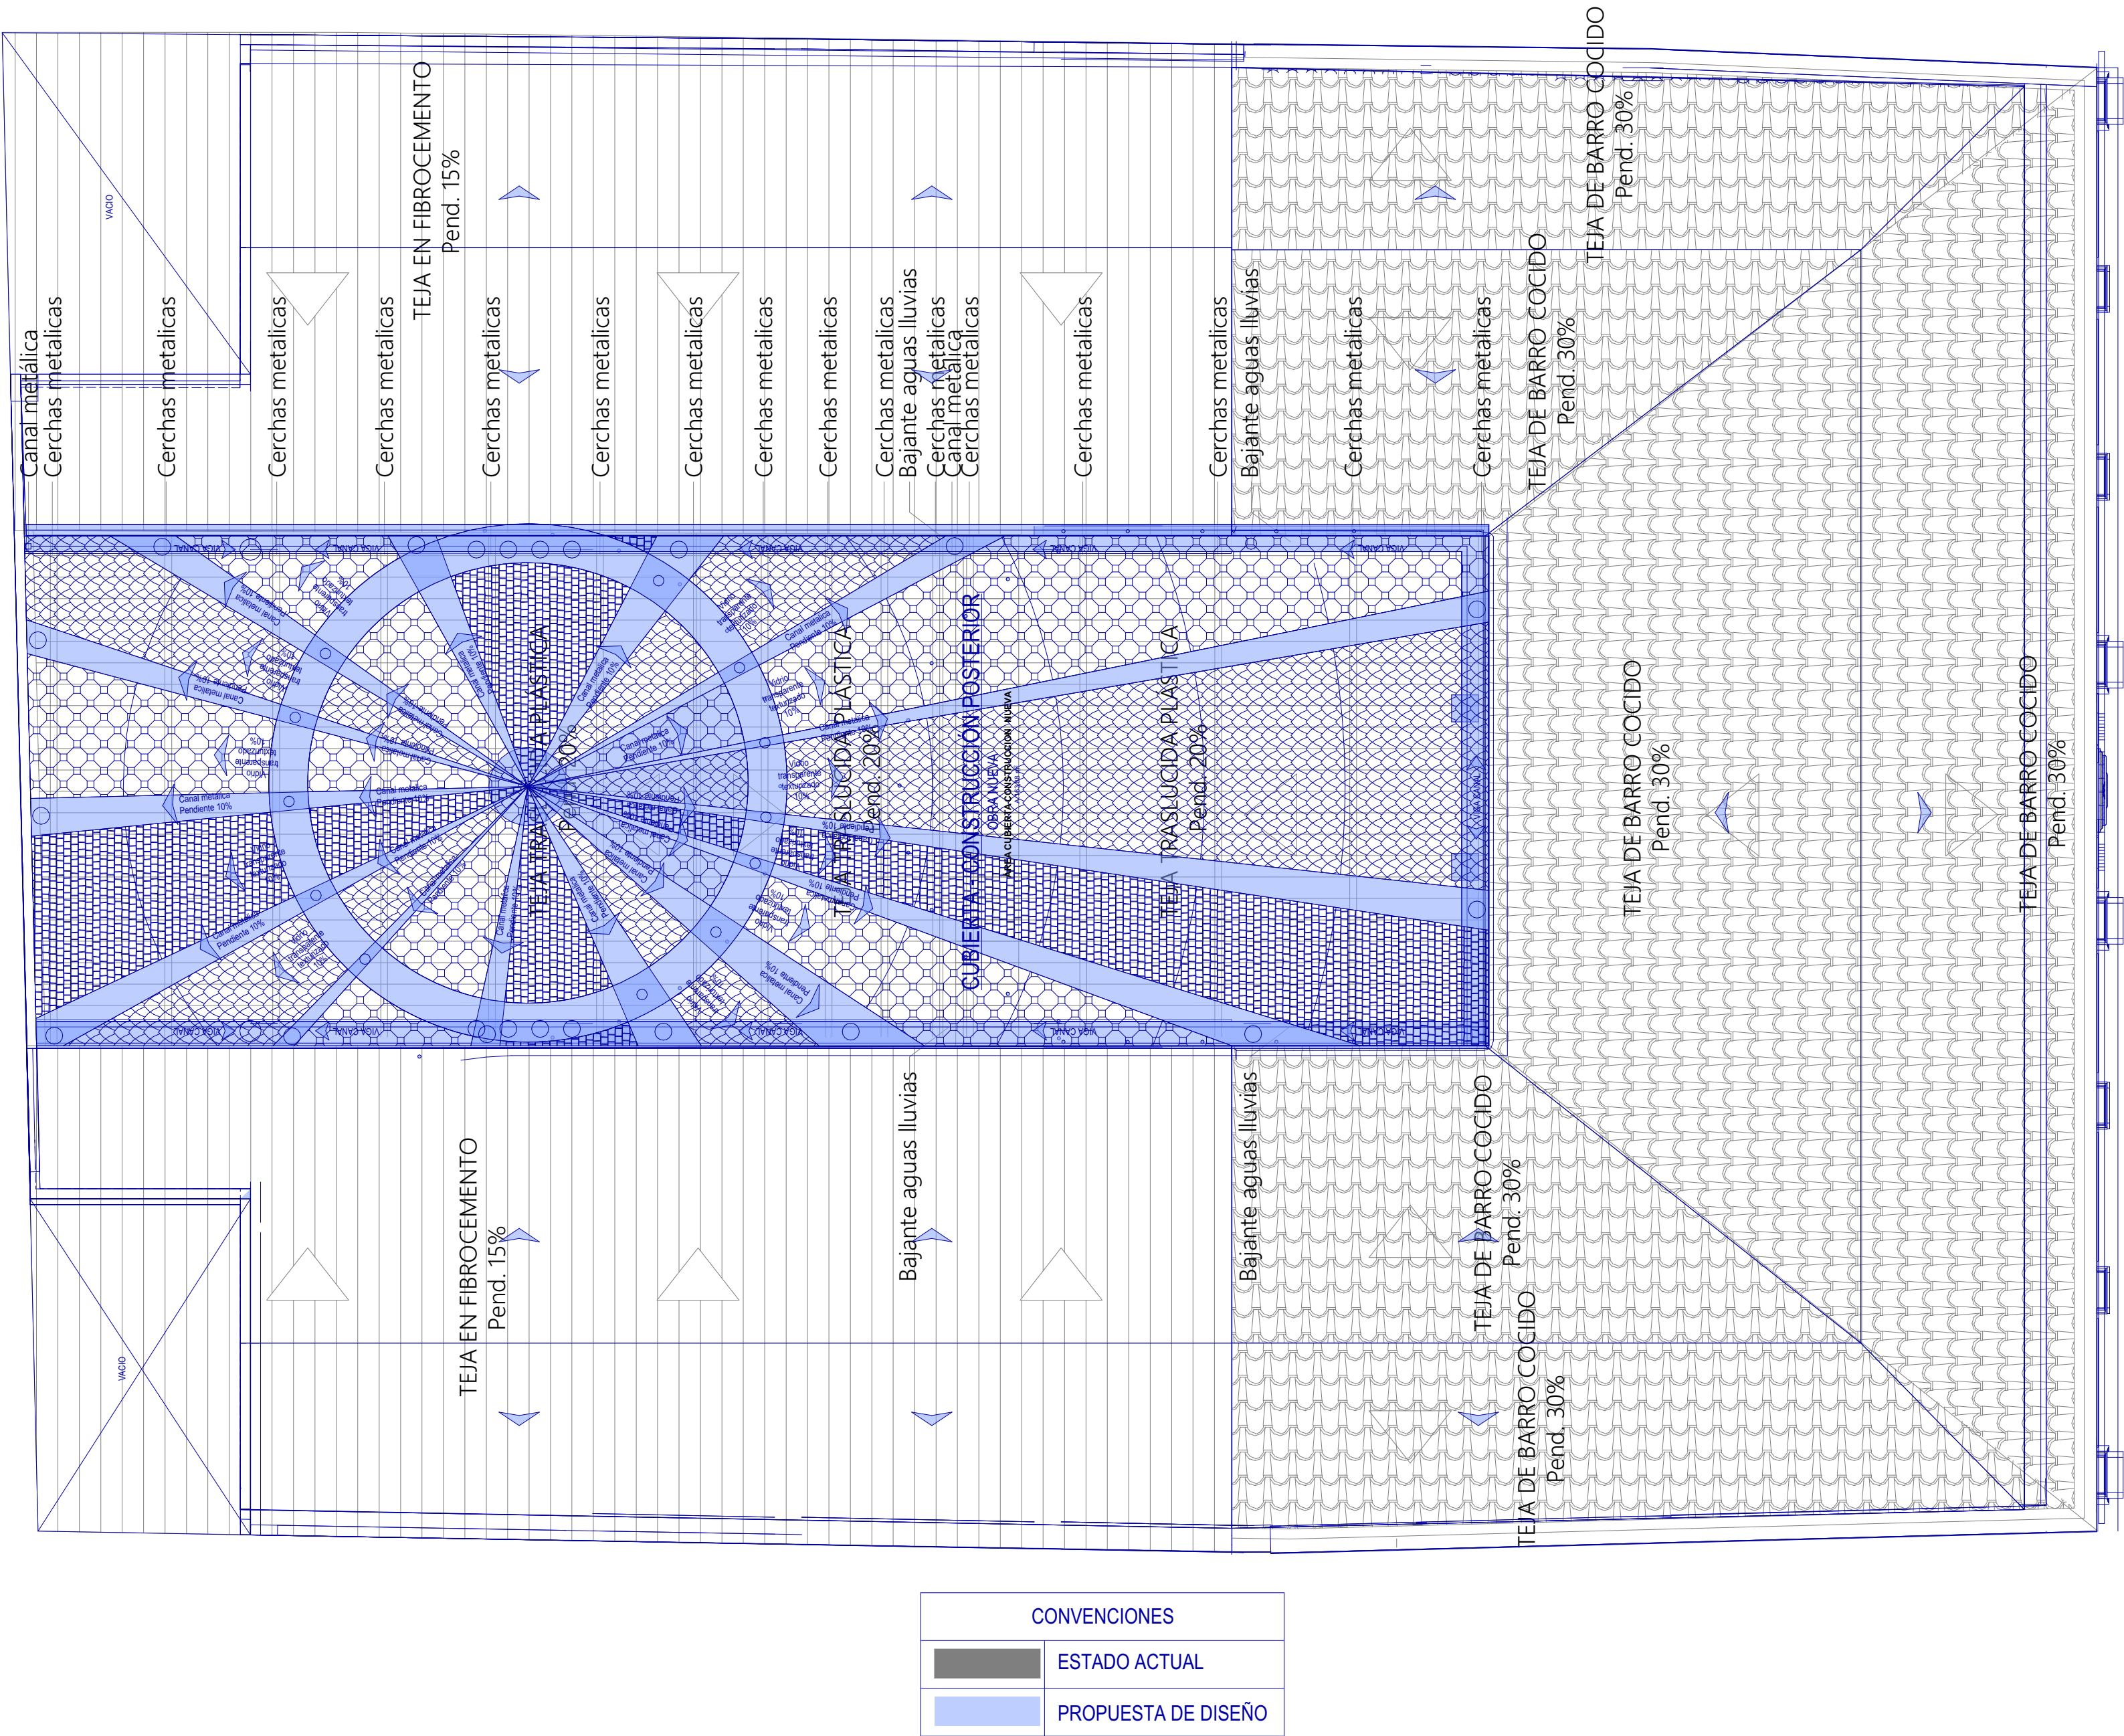

9	9	9
ENTIDAD CONTRATANTE		
RIGOBERTO ALFONSO PEREZ Alcalde del Municipio de Sogamoso		
MAURICIO IZQUIERDO RODRIGUEZ Supervisor-Secretario de cultura alcaldía de Sogamoso		
OBJETO CONTRATO		
ESTUDIO TÉCNICO ACTUALIZADO PARA LA RESTAURACIÓN DEL ANTIGUO PALACIO MUNICIPAL (CASA DEL CORREGIDOR) MUNICIPIO DE SOGAMOSO.		
CONTRATISTA:		
Representante legal		
Carolina Rojas M. ING. ANGE CAROLINA ROJAS MEDRADA CONSORCIO CORREGIDOR 08		
CONTENIDO:		
-Planta cubierta - Estado actual		
-Planta cubierta - Propuesta de diseño arquitectónico		
-Planta cubierta - Estado actual VS Propuesta de diseño arquitectónico		
LOCALIZACION:		
COLABORADORES		
ARO. DIRECTOR: PEDRO JOSÉ LÓPEZ REYES ING. ESTRUCTURAL: ALVARO RAFAEL CABALLERO G. ING. HIDROSANTARIO: WILLIAM CESAR AYALA G. ING. ELECTRICO: JOSÉ DAVID HERRERA M. ING. GEOTECNICO: JULIAN ERNESTO RAMOS V. HISTORIADOR: HENRRY NEYZA RODRIGUEZ RESTAURADOR DE BIENES MUEBLES: PEDRO JOSÉ LÓPEZ REYES		
PLANOS DE REFERENCIA		
ARCHIVOS DE REFERENCIA		
Vb. Bn. SUPERVISOR		
SECRETARIO DE OBRA PUBLICOS PLANEACION		
Vb. Bn. INTERVENTOR/ SUPERVISOR		
ARO. MAURICIO IZQUIERDO RODRIGUEZ Supervisor-Secretario de cultura alcaldía de Sogamoso		
ARQUITECTO RESPONSABLE		
ING. PEDRO JOSÉ LÓPEZ REYES N.P. 2010037029 CAD		
PROFESIONAL RESPONSABLE:		
ING. PEDRO JOSÉ LÓPEZ REYES N.P. 2010037029 CAD		
ESCALA	FECHA	
1:75	FEBRERO 2022	
ARCHIVO	FECHA COPIA	
	NOVIEMBRE 2021	
DIBUJO	ELABORACION	
ING. PEDRO JOSÉ LÓPEZ REYES	ING. PEDRO JOSÉ LÓPEZ REYES	
REVISION	PLANO:	DE
	5	5