


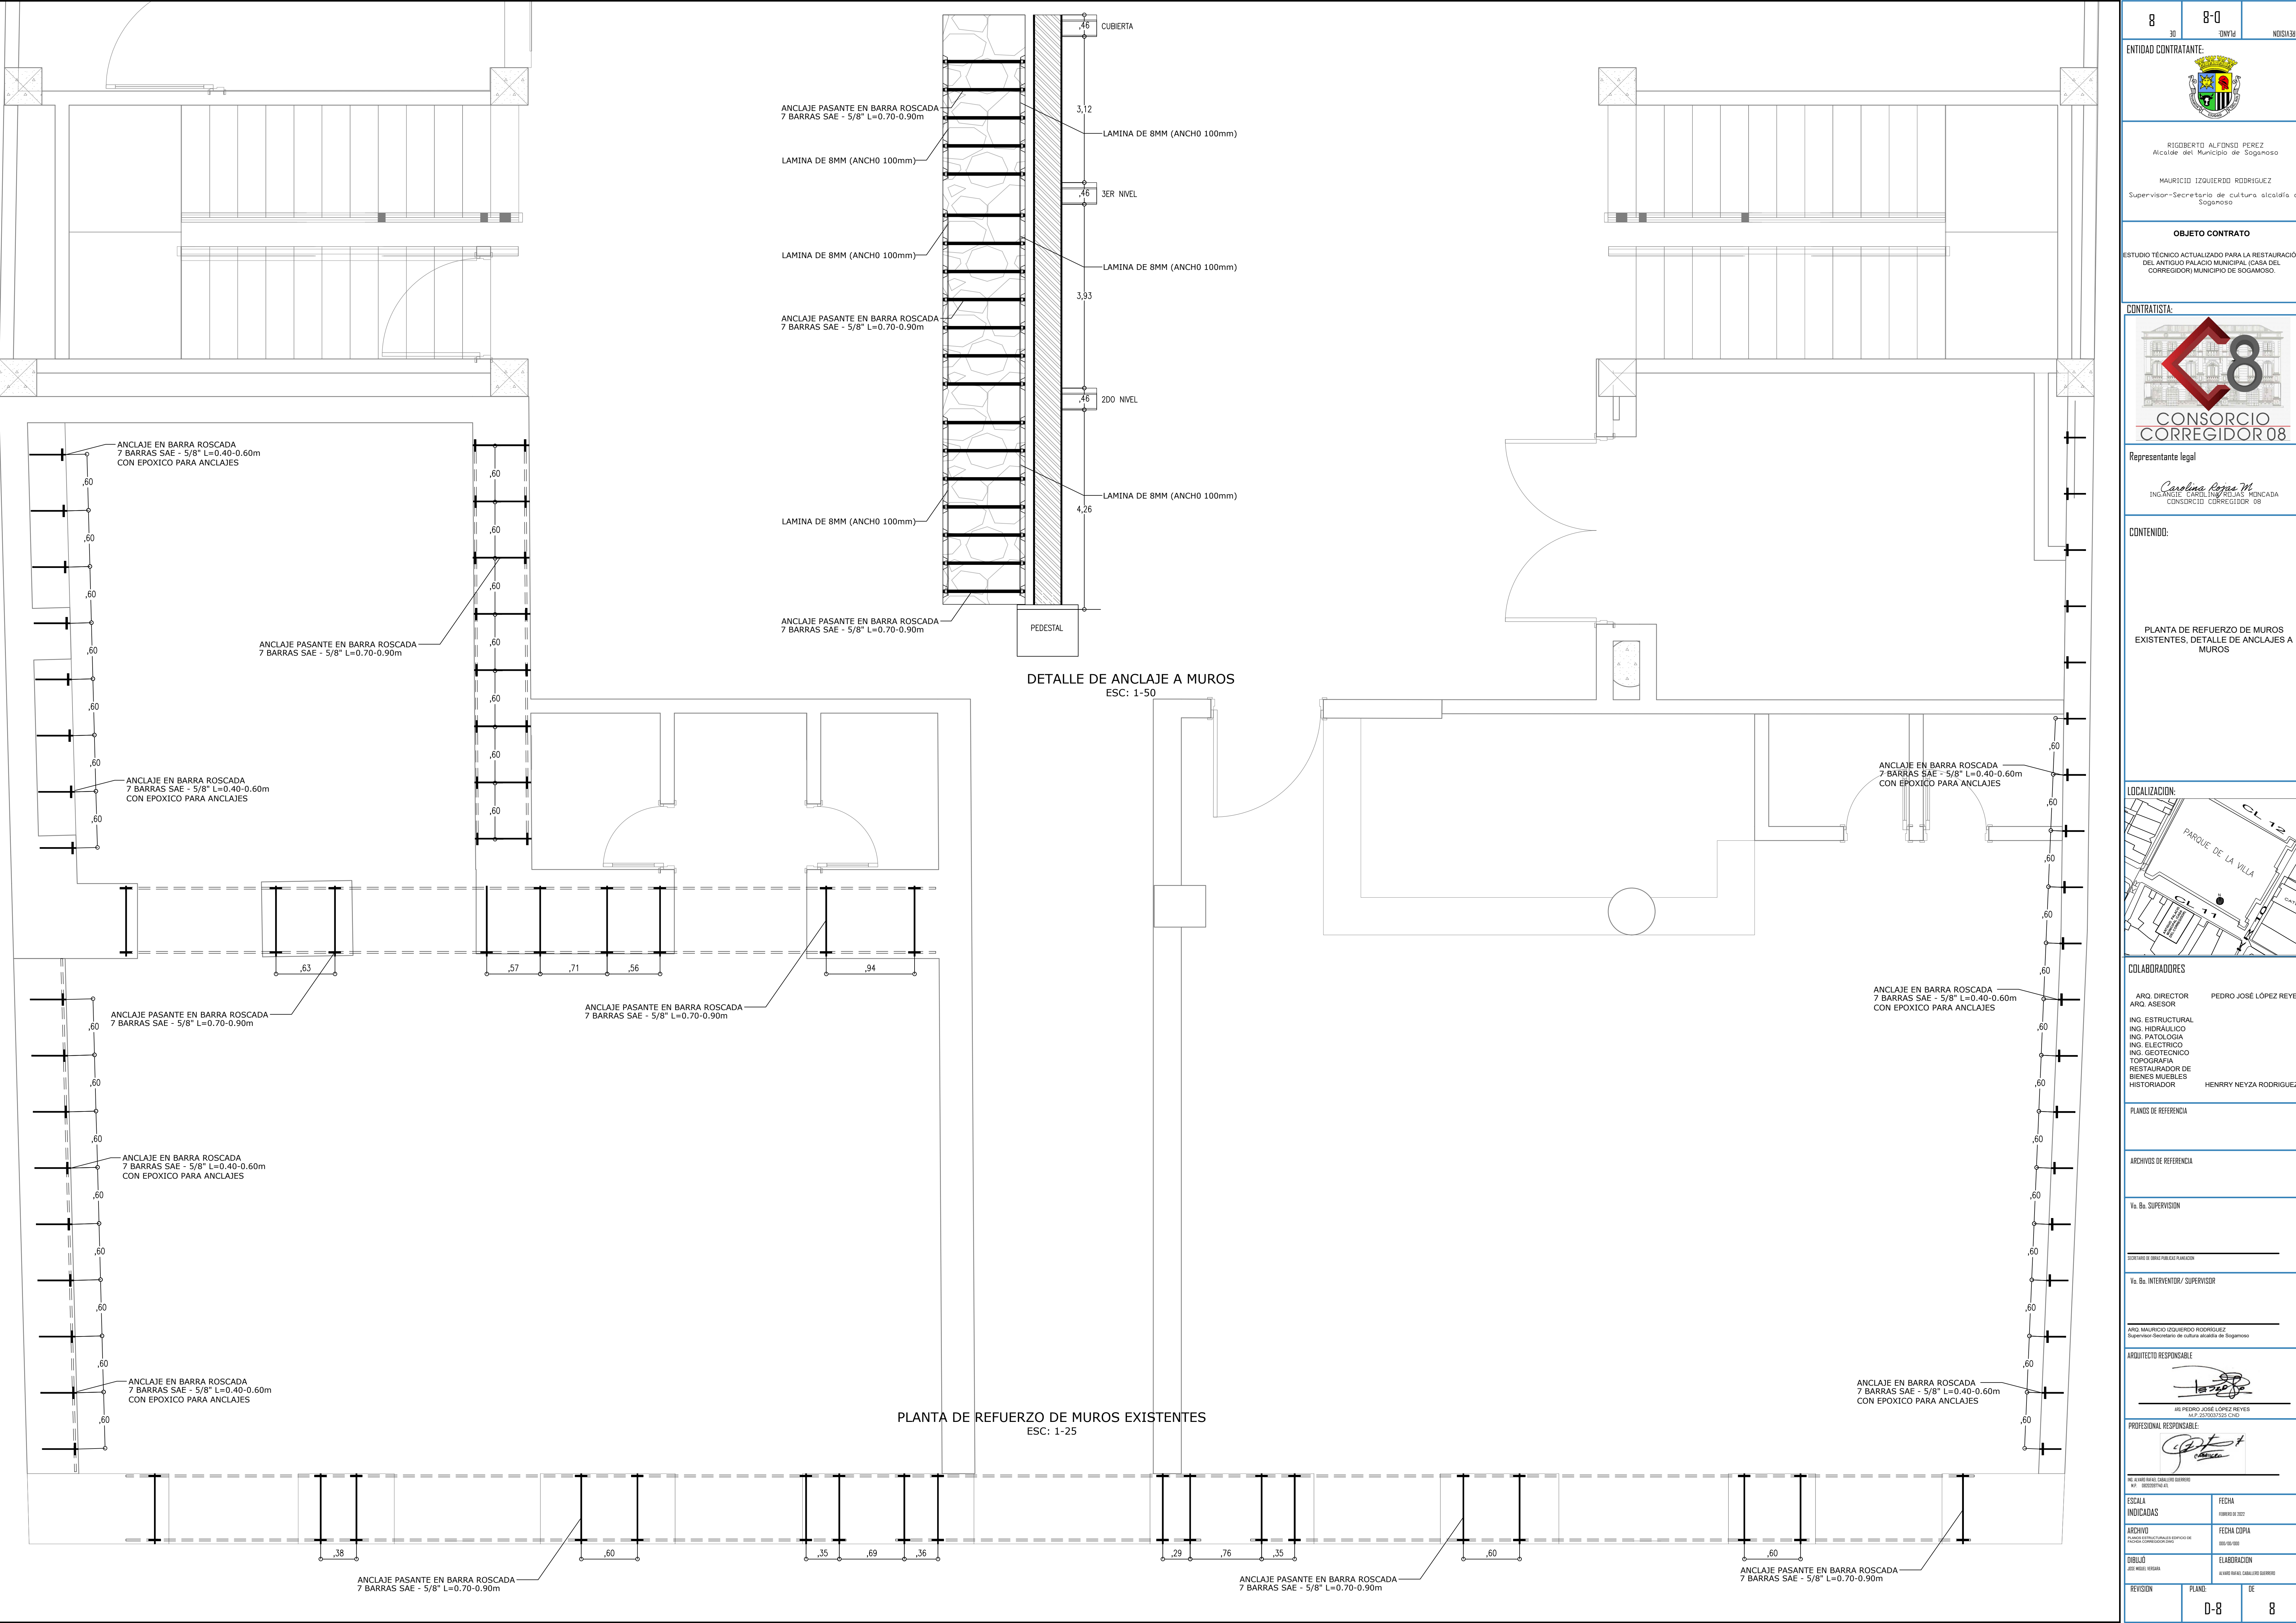

8	ENTRADA	8-0	NOBIAH
ENTIDAD CONTRATANTE:			
RIGOBERTO ALFONSO PEREZ Alcalde del Municipio de Sogamoso			
MAURICIO IZQUIERDO RODRIGUEZ Supervisor-Secretario de cultura alcaldía de Sogamoso			
OBJETO CONTRATO			
ESTUDIO TÉCNICO ACTUALIZADO PARA LA RESTAURACIÓN DEL ANTIGUO PALACIO MUNICIPAL (CASA DEL CORREGIDOR) MUNICIPIO DE SOGAMOSO.			
CONTRATISTA:			
Representante legal			
Carolina Rojas M. ING. ANGELO CARLOS INZUELAS MONCADA CONSORCIO CORREGIDOR 08			
CONTENIDO:			
PLANTA DE REFUERZO DE MUROS EXISTENTES. DETALLE DE ANCLAJES A MUROS			
LOCALIZACIÓN:			
COLABORADORES			
ARQ. DIRECTOR ARQ. ASESOR ING. ESTRUCTURAL ING. HIDRÁULICO ING. PATOLOGÍA ING. ELECTRICO ING. GEOTECNICO TOPOGRAFIA RESTAURADOR DE BIENES MUEBLES HISTORIADOR			
PEDRO JOSÉ LÓPEZ REYES HENRY NEYZA RODRIGUEZ			
PLANOS DE REFERENCIA			
ARCHIVOS DE REFERENCIA			
Vc. Ba. SUPERVISIÓN			
CONTENIDO DE TRABAJO PRELIMINAR			
Vc. Ba. INTERVENCIÓN/ SUPERVISOR			
ARQ. MAURICIO IZQUIERDO RODRIGUEZ Supervisor-Secretario de cultura alcaldía de Sogamoso			
ARQUITECTO RESPONSABLE			
ARQ. PEDRO JOSÉ LÓPEZ REYES C.P. 257007525 C.O.A.			
PROFESIONAL RESPONSABLE			
ING. ALVARO RAFAEL CARRILLO BARRERO M.P. 257007525 C.O.A.			
ESCALA INDICADAS	FECHA	FEBRERO DE 2022	
ARCHIVO	FECHA COPIA	2022-02-02	
UBILLO	ELABORACIÓN	ALVARO RAFAEL CARRILLO BARRERO	
REVISIÓN	PLANO	DE	8
	0-8		