



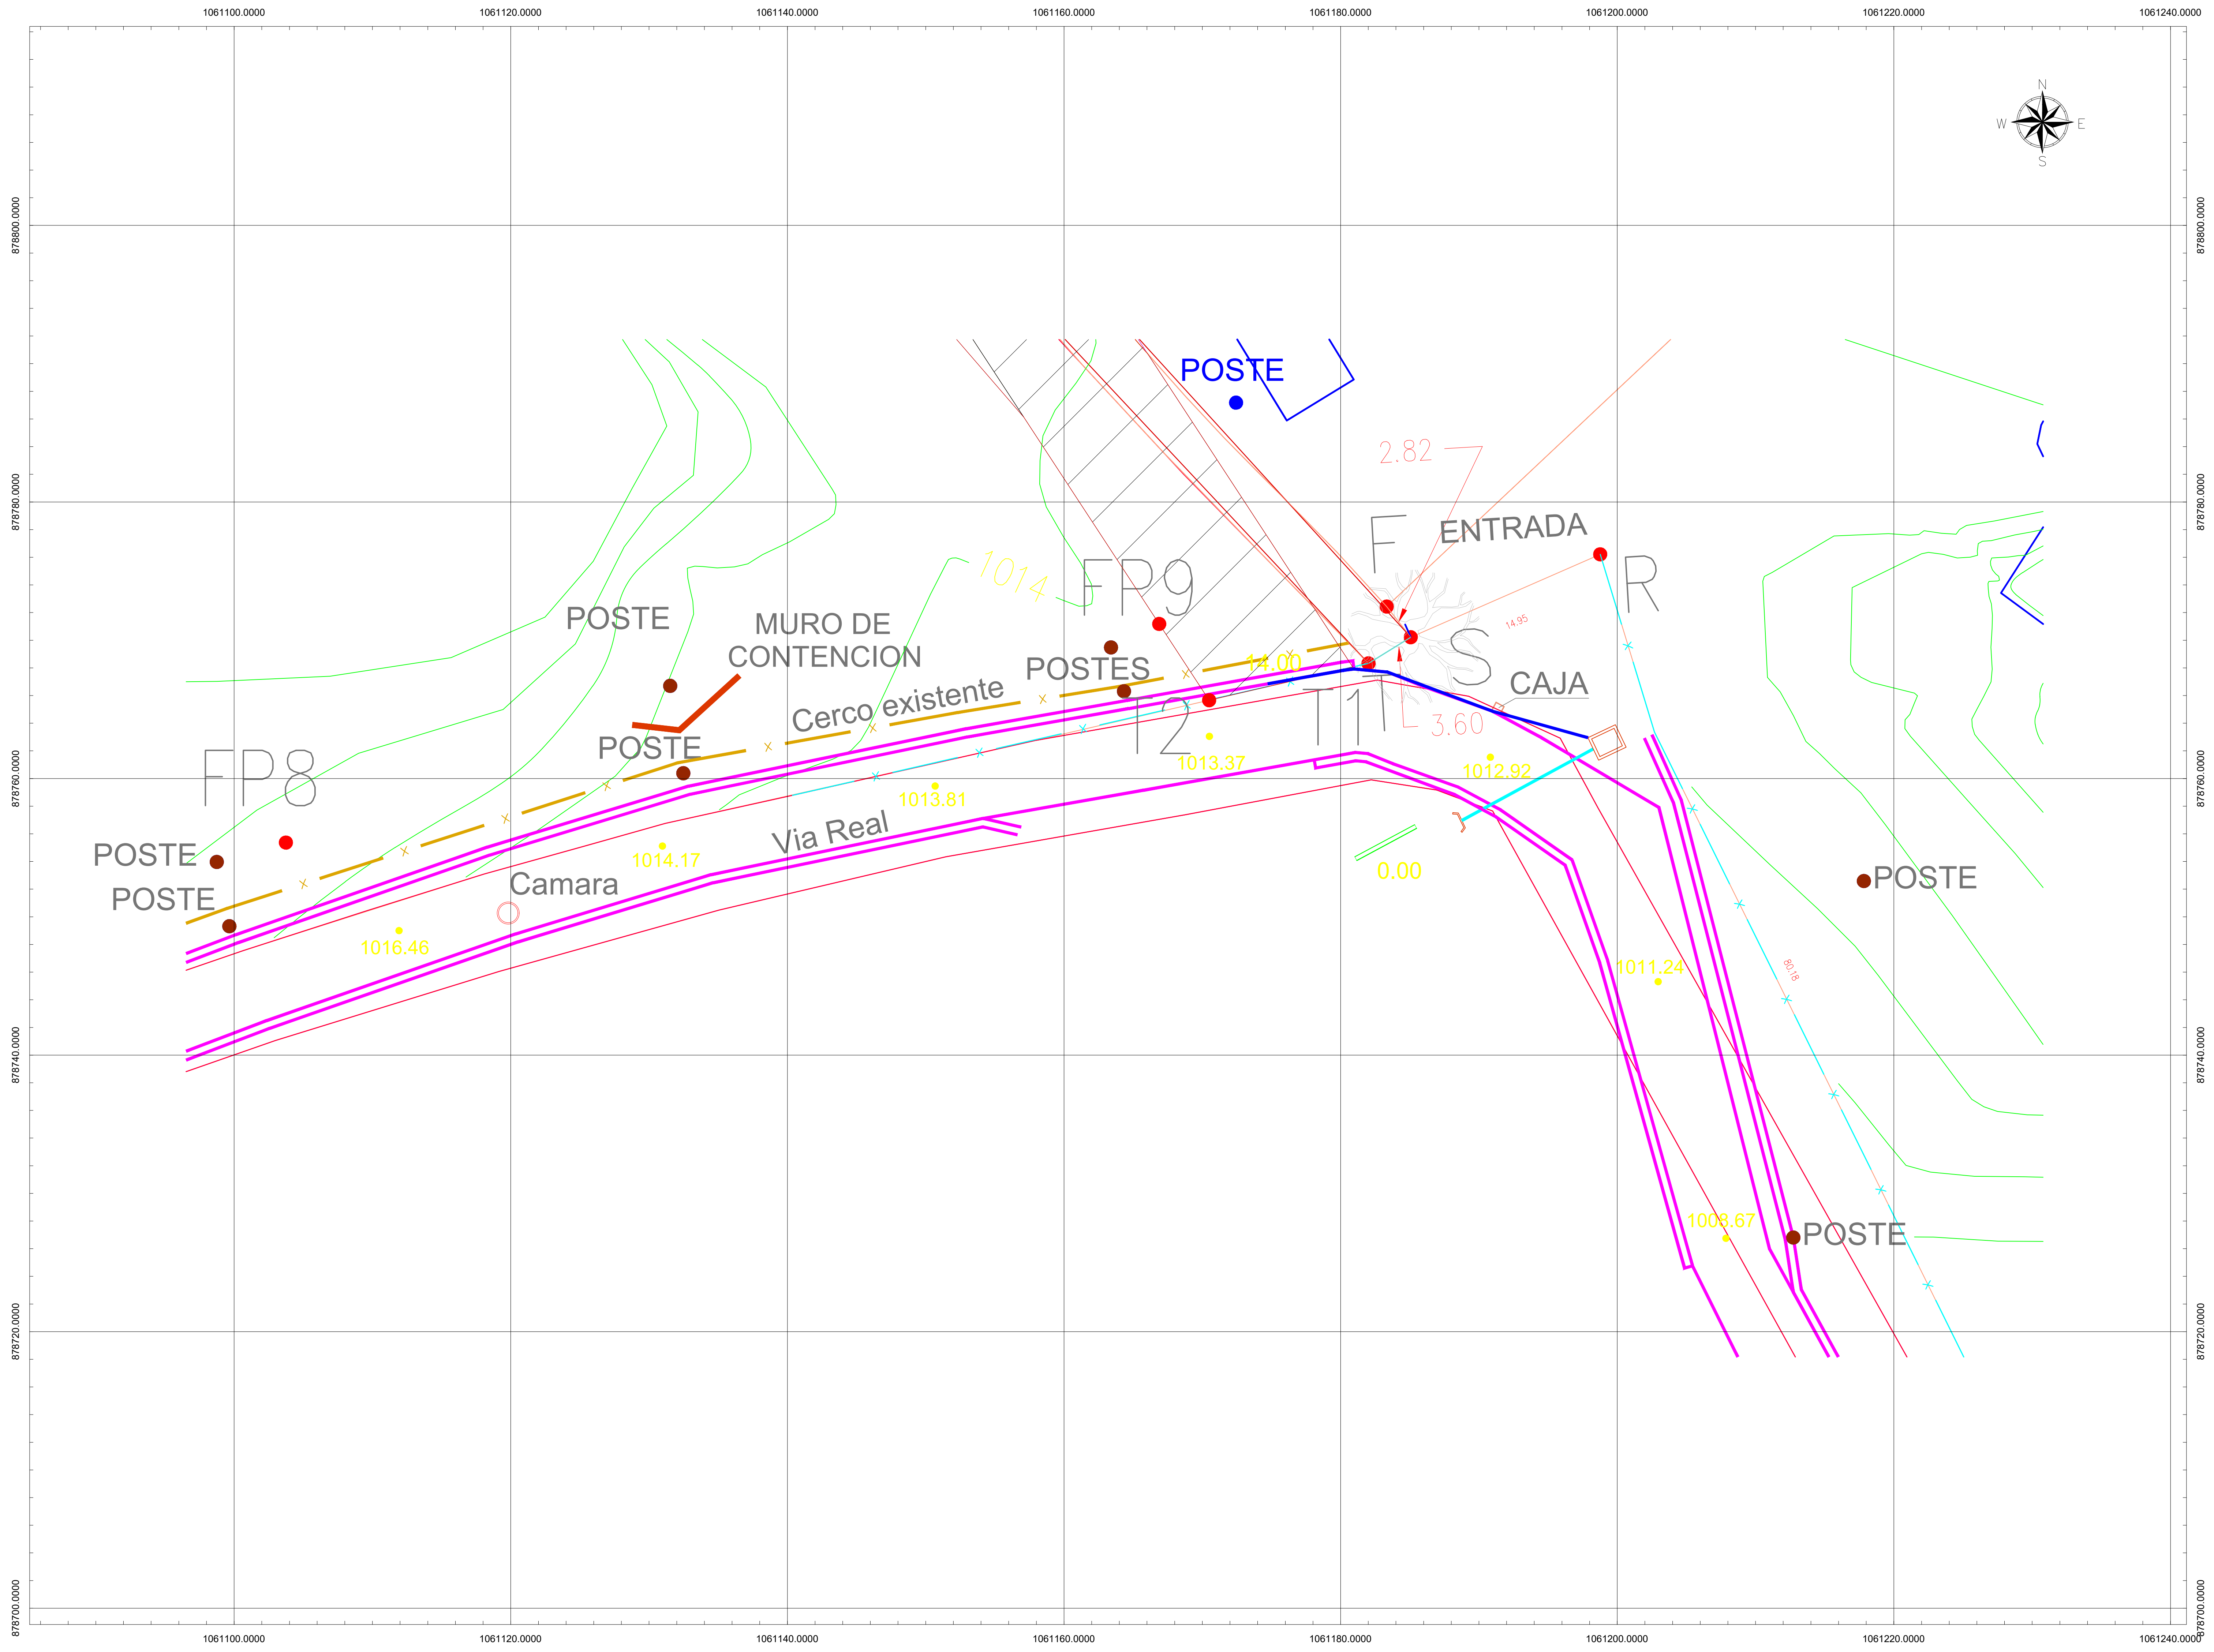

NOTAS GENERALES

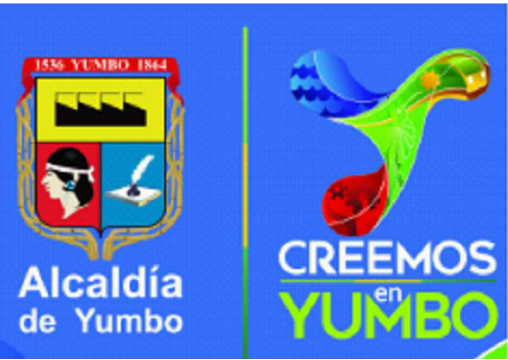

Alcaldía de Yumbo

CREEMOS en YUMBO

LOCALIZACION

CONVENCIONES

CERCO

ANDEN

CANAL

PARAMENT

VIA

LONGITUD DE CANAL: 24.00mts

ANCHO PROMEDIO: 1.00mts

AREA ADECUACION: 24.00m2

SECRETARIA DE INFRAESTRUCTURA Y SERVICIOS PUBLICOS

CONVENCIONES

ARBOLES

CANAL

CANAL

CANAL

CANAL

CERCO

DELTA

REJILLA

POSTE CON TRANSFORMADOR

POSTE DE ALTA TENSION

REDUCTOR DE VELOCIDAD

PRO

SANADO

VALLE

VIA

VIA SIN PAVIMENTAR

CONTENIDO

PLANO TOPOGRAFICO

PARCELACION CAMPESTRE LA CEIBA

No.	Revision/Problema	FECHA

ALCALDE

ALEXANDER RUIZ GARCIA

MUNICIPIO DE YUMBO

SECRETARIO

CARLOS EDUARDO BRION MOLINA

SECRETARIA DE INFRAESTRUCTURA Y SERVICIOS PUBLICOS

TOPOGrafo:

JUAN SEBASTIAN GARCIA M.

L.P.N° 01-20478

REVISO:

PROYECTO

JUAN SEBASTIAN GARCIA

FECHA

20 DE MAYO 2025

ESCALA

1:200

HOJA #

1/2