



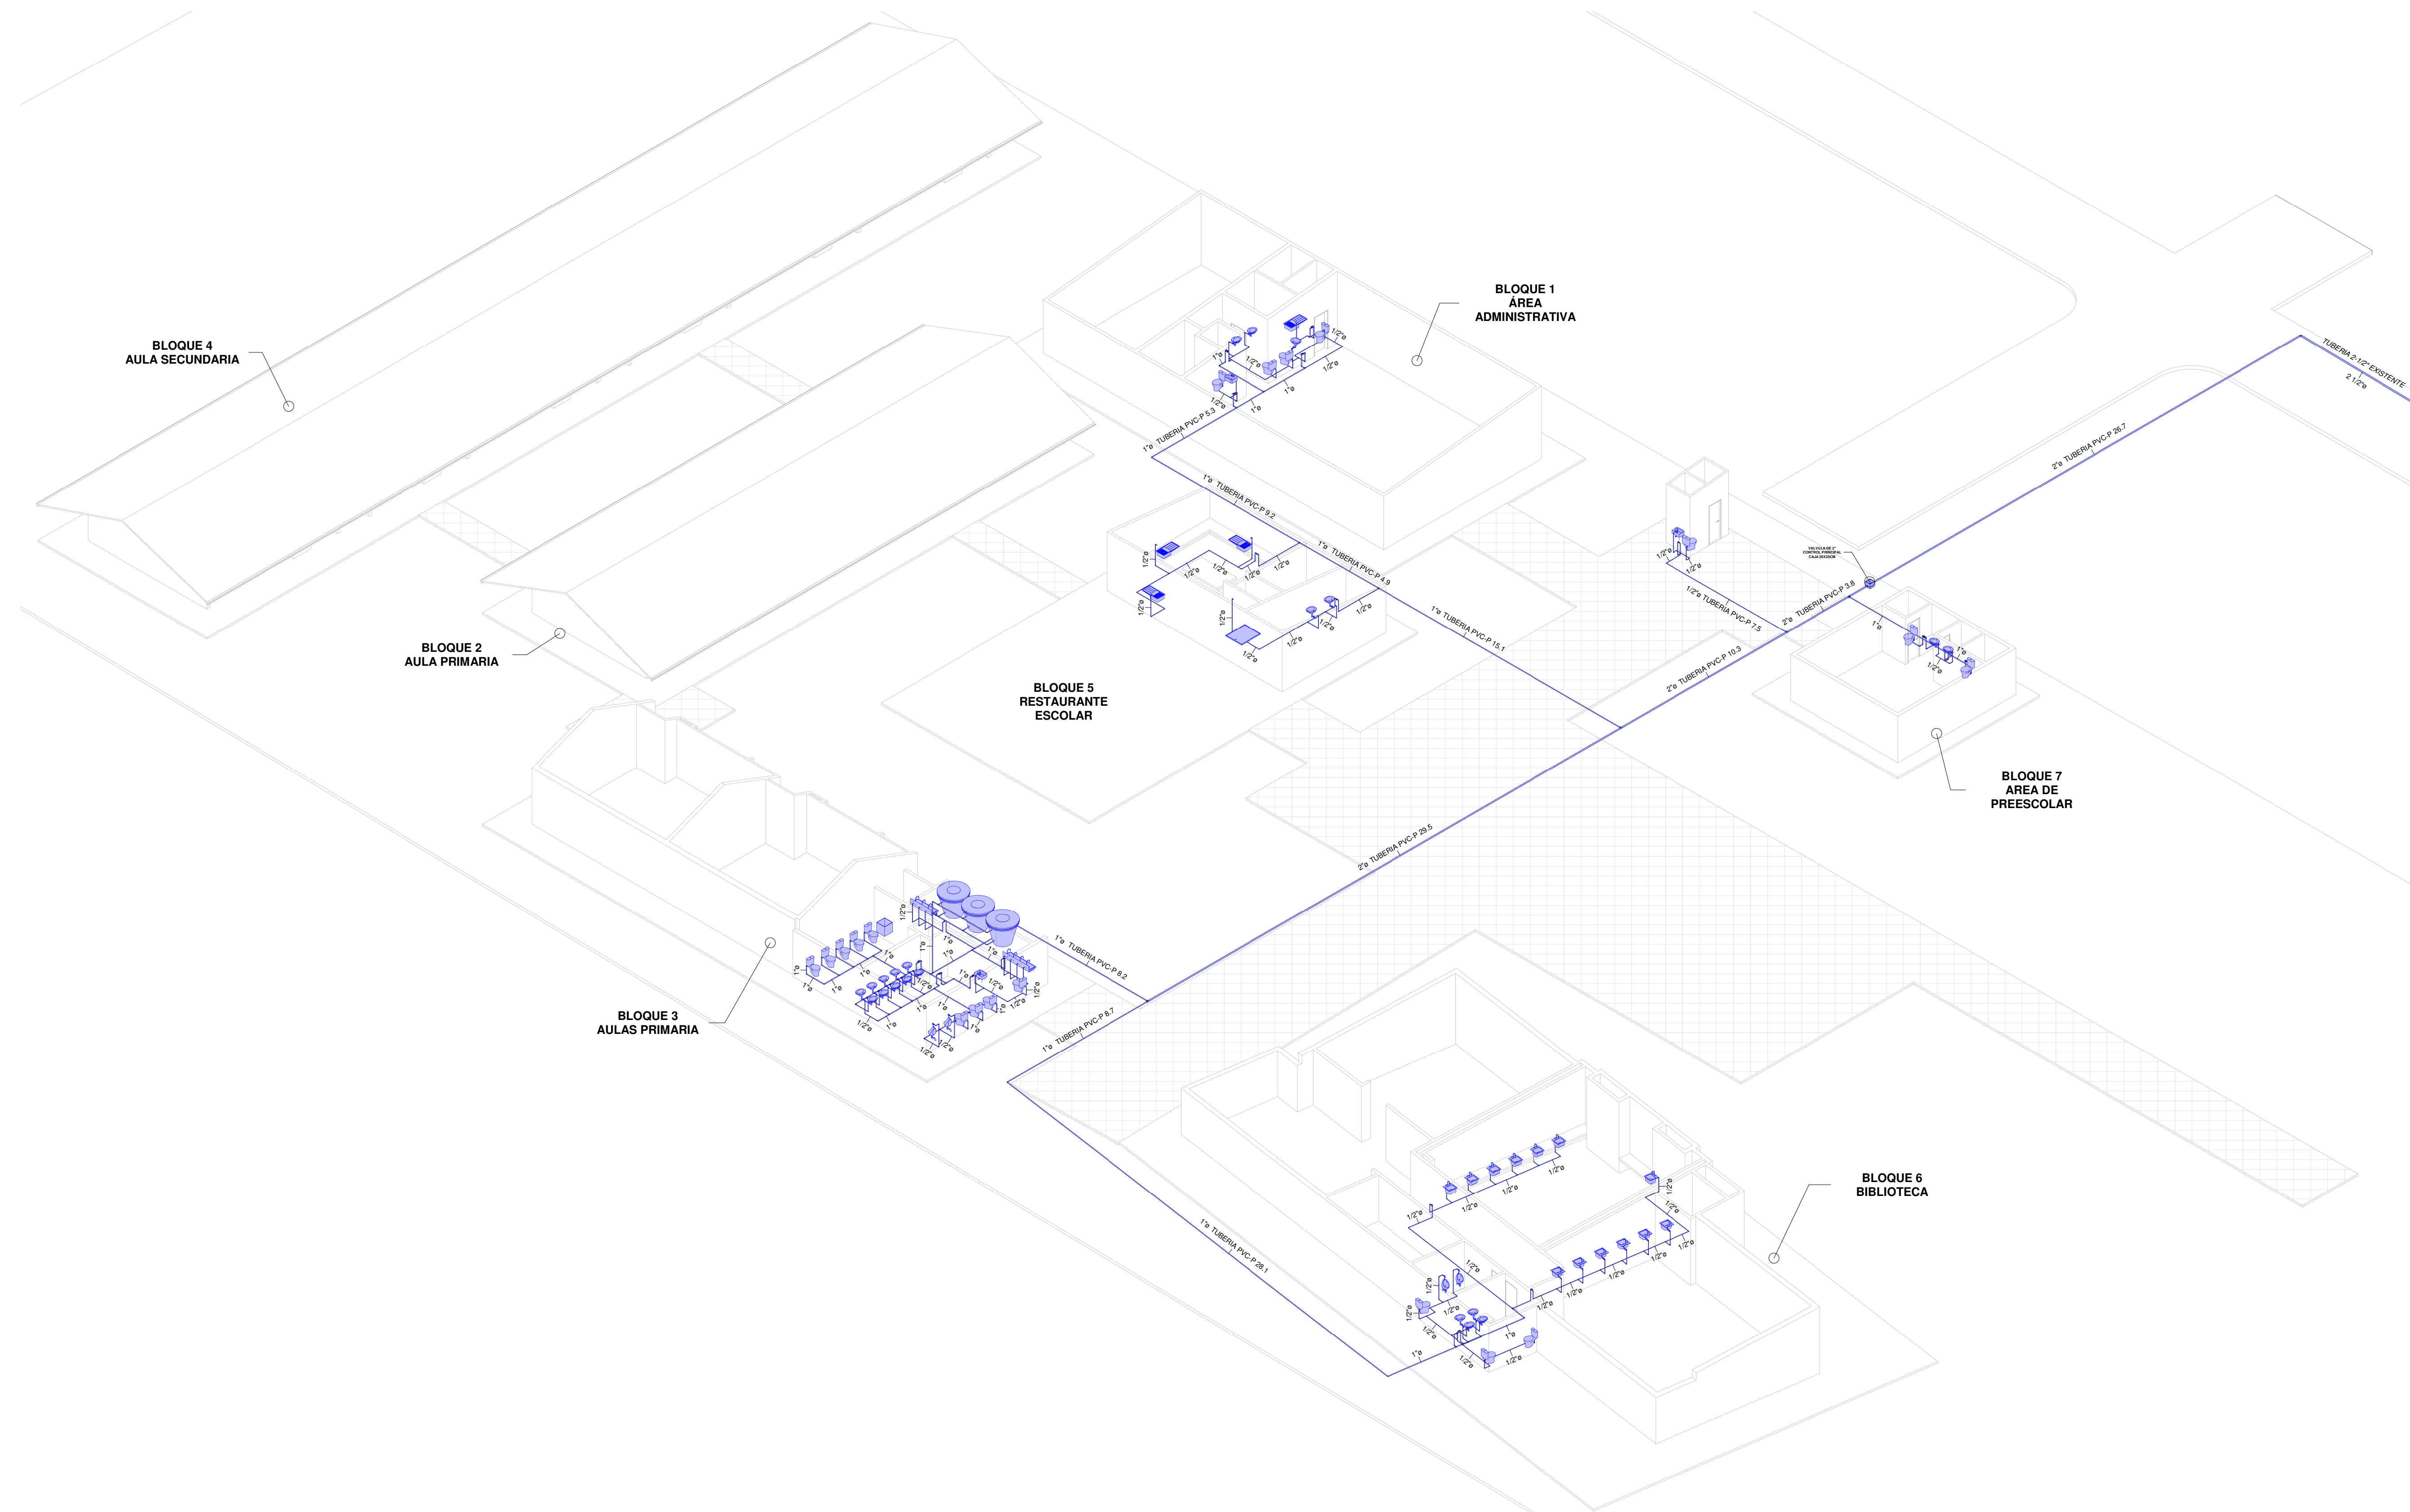

1 ISOMETRICO GENERAL-HID

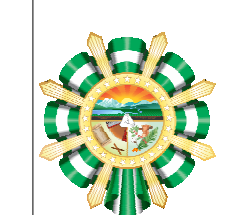

GOBERNACIÓN DEL
CESAR

GOBERNACIÓN DEL CESAR

GOBERNADORA:

ELVIA MILENA SAN JUAN DAVILA


SECRETARIO DE INFRAESTRUCTURA DEPARTAMENTAL

JORGE ARMANDO MAESTRE JARABA

"MEJORAMIENTO DE LA
INFRAESTRUCTURA EDUCATIVA EN
DISTINTOS MUNICIPIOS DEL
DEPARTAMENTO DEL CESAR"

DESARROLLO DIGITAL DEL PROYECTO:

DISÑO ARQUITECTÓNICO:

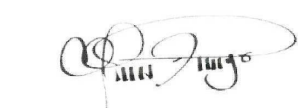

MARIA ALEXANDRA PALMERA CASTILLA
A8882008-105564617

DISÑO ESTRUCTURAL:



BRANDO DAVID MARTINEZ CORTEZ
M.P. No. 20202-404843 CES

DISÑO TOPOGRÁFICO:




RAFAEL CUELLO CARRILLO
MP.No. 01-14206 CNPT

DISÑO ELECTRICO:



LUIS FELIPE SÁNCHEZ LLANOS
MP.No. AT205-41653.

DISÑO HIDROSANITARIO Y RCI:

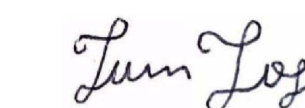

JUAN JOSE ONATE
M.P.No. 091037-0661809 CND

CONTIENE:

HID-ISOMETRICO
GENERAL

Va.Ba. REVISÓ:

Va.Ba. PLANEACIÓN:

FECHA:

16/04/2025

ESCALA:

ARCHIVO:

1.Colegio Besotes_HyS.RVT

PLANO N°:

A: HID02
DE: HYS106

HID02