


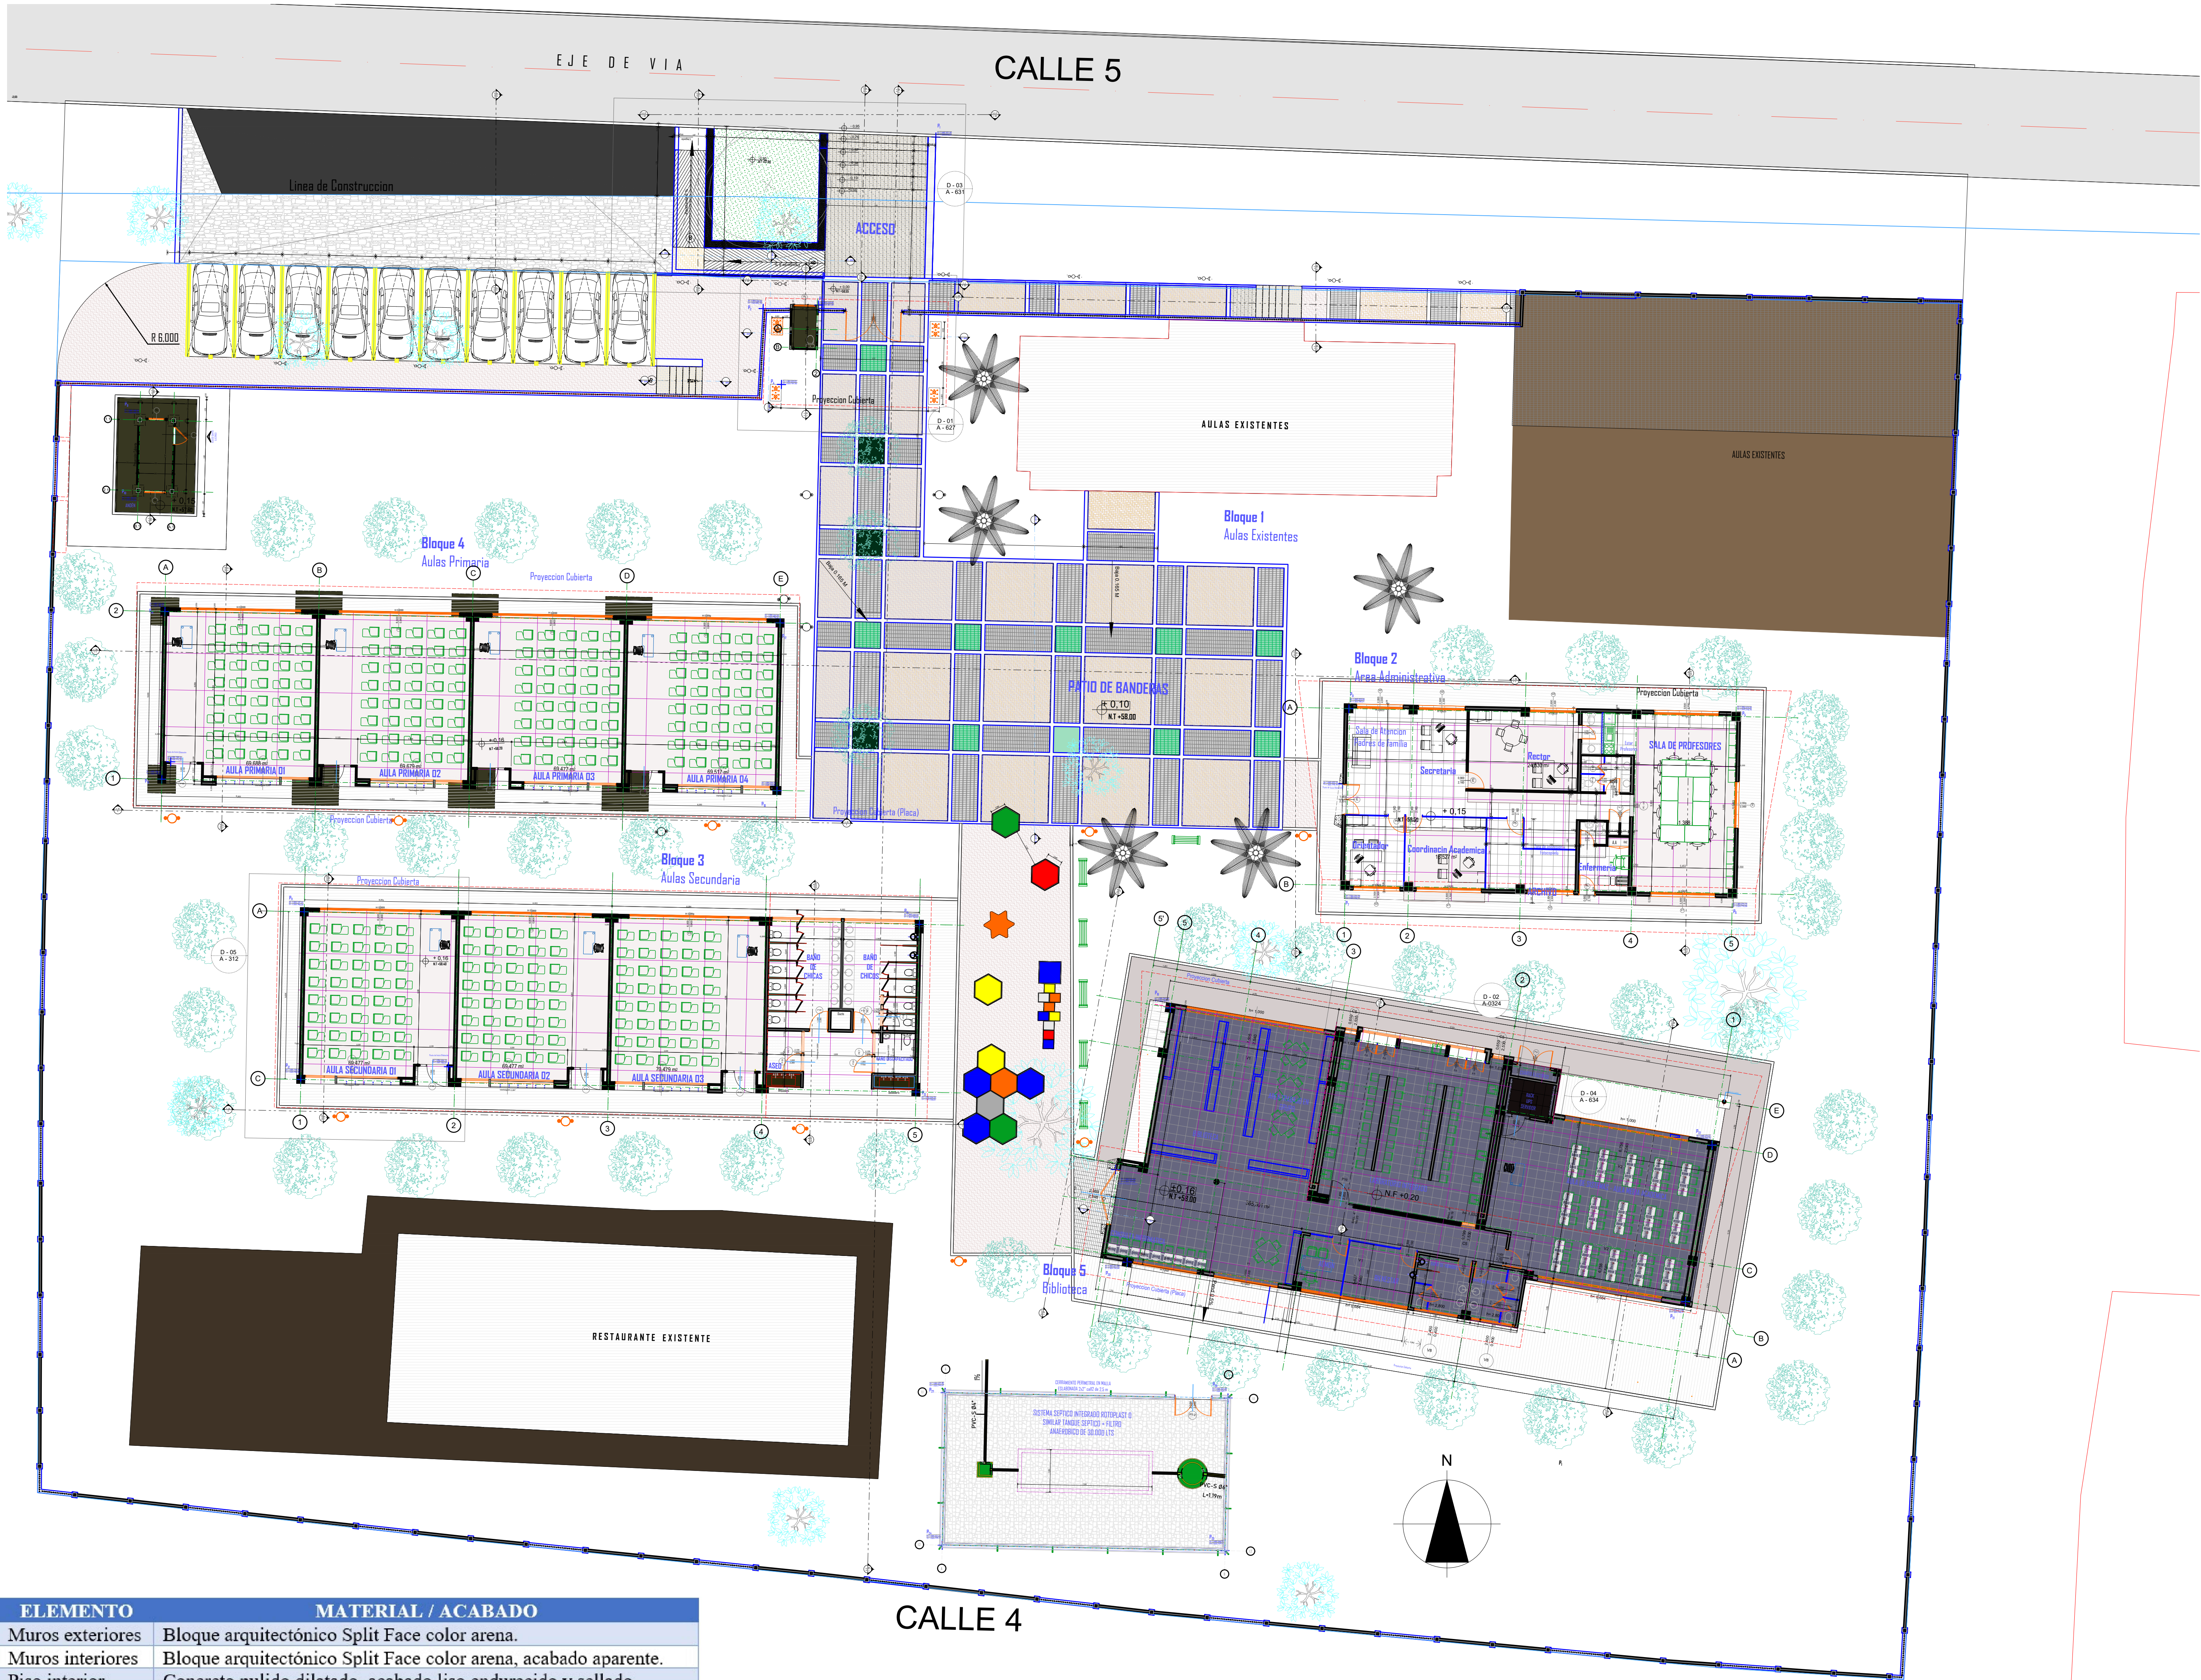

GOBERNACIÓN DEL
CESAR

GOBERNADORA:

ELVIA MILENA SAN JUAN DAVILA

SECRETARIO DE INFRAESTRUCTURA DEPARTAMENTAL

JORGE ARMANDO MAESTRE JARABA

PROYECTO:

**"MEJORAMIENTO DE LA
INFRAESTRUCTURA EDUCATIVA
EN DISTINTOS MUNICIPIOS DEL
DEPARTAMENTO DEL CESAR".**

DESARROLLO DIGITAL DEL PROYECTO:

DISEÑO ARQUITECTONICO:

Maria Alexandra Palmera Castilla
MARIA ALEXANDRA PALMERA CASTILLA
A68682008-1065564617

DISEÑO ESTRUCTURAL:

William Fuentes
WILLIAM FUENTES LACOUTURE
M.P.No. 25202150640CND

DISEÑO TOPOGRÁFICO:

Rafael Cuello Carrillo
RAFAEL CUELLO CARRILLO
MP.No. 01-14206 CNPT

DISEÑO ELECTRICO:

Luis Felipe Sánchez Llanos
LUIS FELIPE SÁNCHEZ LLANOS
No. AT205-41653.

DISEÑO HIDROSANITARIO Y RCI:

Juan José Orate
JUAN JOSE ORATE
M.P.No. 091037-0661809 CND

CONTIENE:

Plano Arquitectonico General ,
Materialidad

Vo.Bo. REVISÓ

Vo.Bo. PLANEACIÓN

FECHA:

06/2026

ESCALA:

ARCHIVO:

PLANO N°:

A - 204

A - 204 DE 035

Plano Arquitectonico General 1:150

CÓDIGO	ELEMENTO	MATERIAL / ACABADO
M-01	Muros exteriores	Bloque arquitectónico Split Face color arena.
M-02	Muros interiores	Bloque arquitectónico Split Face color arena, acabado aparente.
P-01	Piso interior	Concreto pulido dilatado, acabado liso endurecido y sellado.
P-02	Piso exterior	Concreto estampado pigmentado y sellado, patrón y color según diseño arquitectónico.
V-01	Ventanas	Carpintería en aluminio con vidrio de seguridad.
PV-01	Persianas de ventilación	Persianas fijas en aluminio para ventilación natural
C-01	Cubierta	Teja UPVC color blanco sobre estructura metálica.