

Bloque 3
Aulas Primaria

+7,781
2 Planta Cubierta



GOBERNACIÓN DEL
CESAR

GOBERNADORA:

ELVIA MILENA SAN JUAN DAVILA

SECRETARIO DE INFRAESTRUCTURA DEPARTAMENTAL

JORGE ARMANDO MAESTRE JARABA

PROYECTO:

**"MEJORAMIENTO DE LA
INFRAESTRUCTURA EDUCATIVA
EN DISTINTOS MUNICIPIOS DEL
DEPARTAMENTO DEL CESAR".**

DESARROLLO DIGITAL DEL PROYECTO:

DISEÑO ARQUITECTONICO:

Maria Alexandra

MARIA ALEXANDRA PALMERA CASTILLA
A68682008-1065504617

DISEÑO ESTRUCTURAL:

William Fuentes

WILLIAM FUENTES LACOUTURE
M.P. No. 25202150640CND

DISEÑO TOPOGRÁFICO:

Rafael Cuello Carrillo
RAFAEL CUELLO CARRILLO
MP.No. 01-14206 CNPT

DISEÑO ELECTRICO:

Luis Felipe

LUIS FELIPE SÁNCHEZ LLANOS
No. AT205-41653

DISEÑO HIDROSANITARIO Y RCI:

Juan Jose Onate

JUAN JOSE ONATE
M.P.No. 091037-0661809 CND

CONTIENE :

Corte Aulas Primaria

CENTRO EDUCATIVO LUIS ALBERTO BADILLO
BESOTES - LA GLORIA CESAR

Vo.Bo. REVISÓ

Vo.Bo. PLANEACIÓN

FECHA:

06/2026


ESCALA:

ARCHIVO:

PLANO N°:

A - 311

A - 311 DE 040

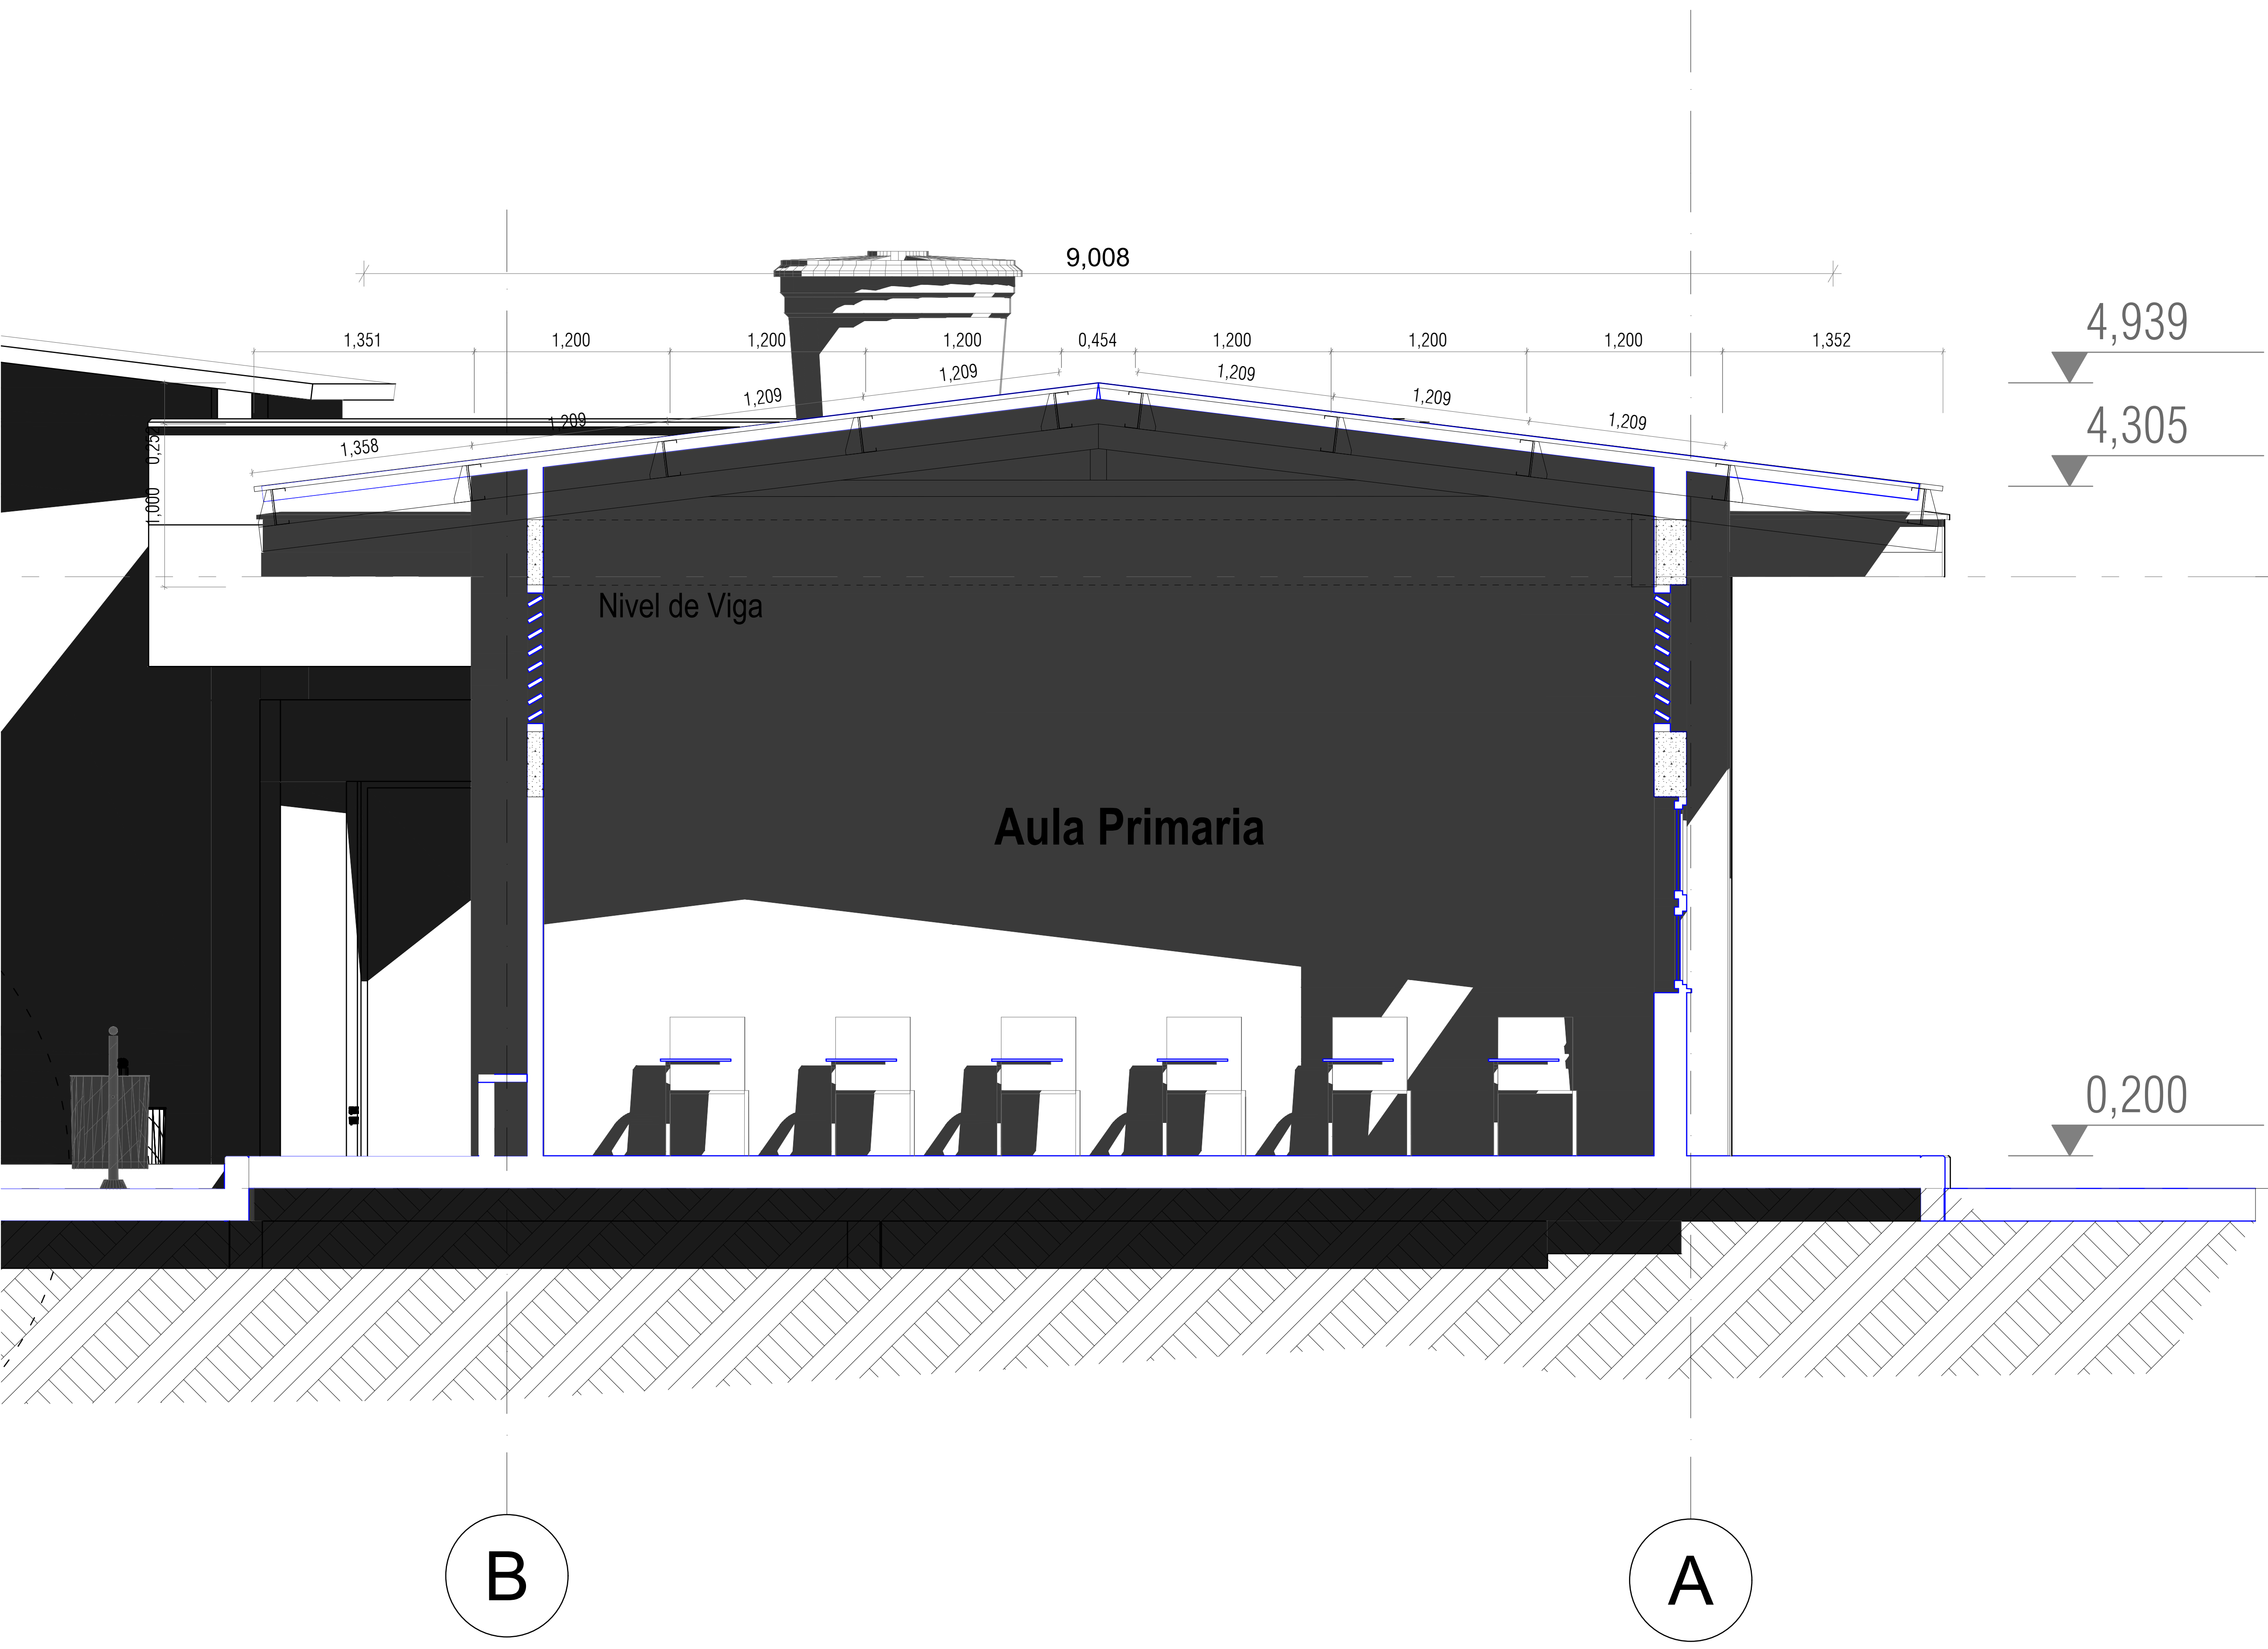

1

Corte Aulas Primaria

1:20