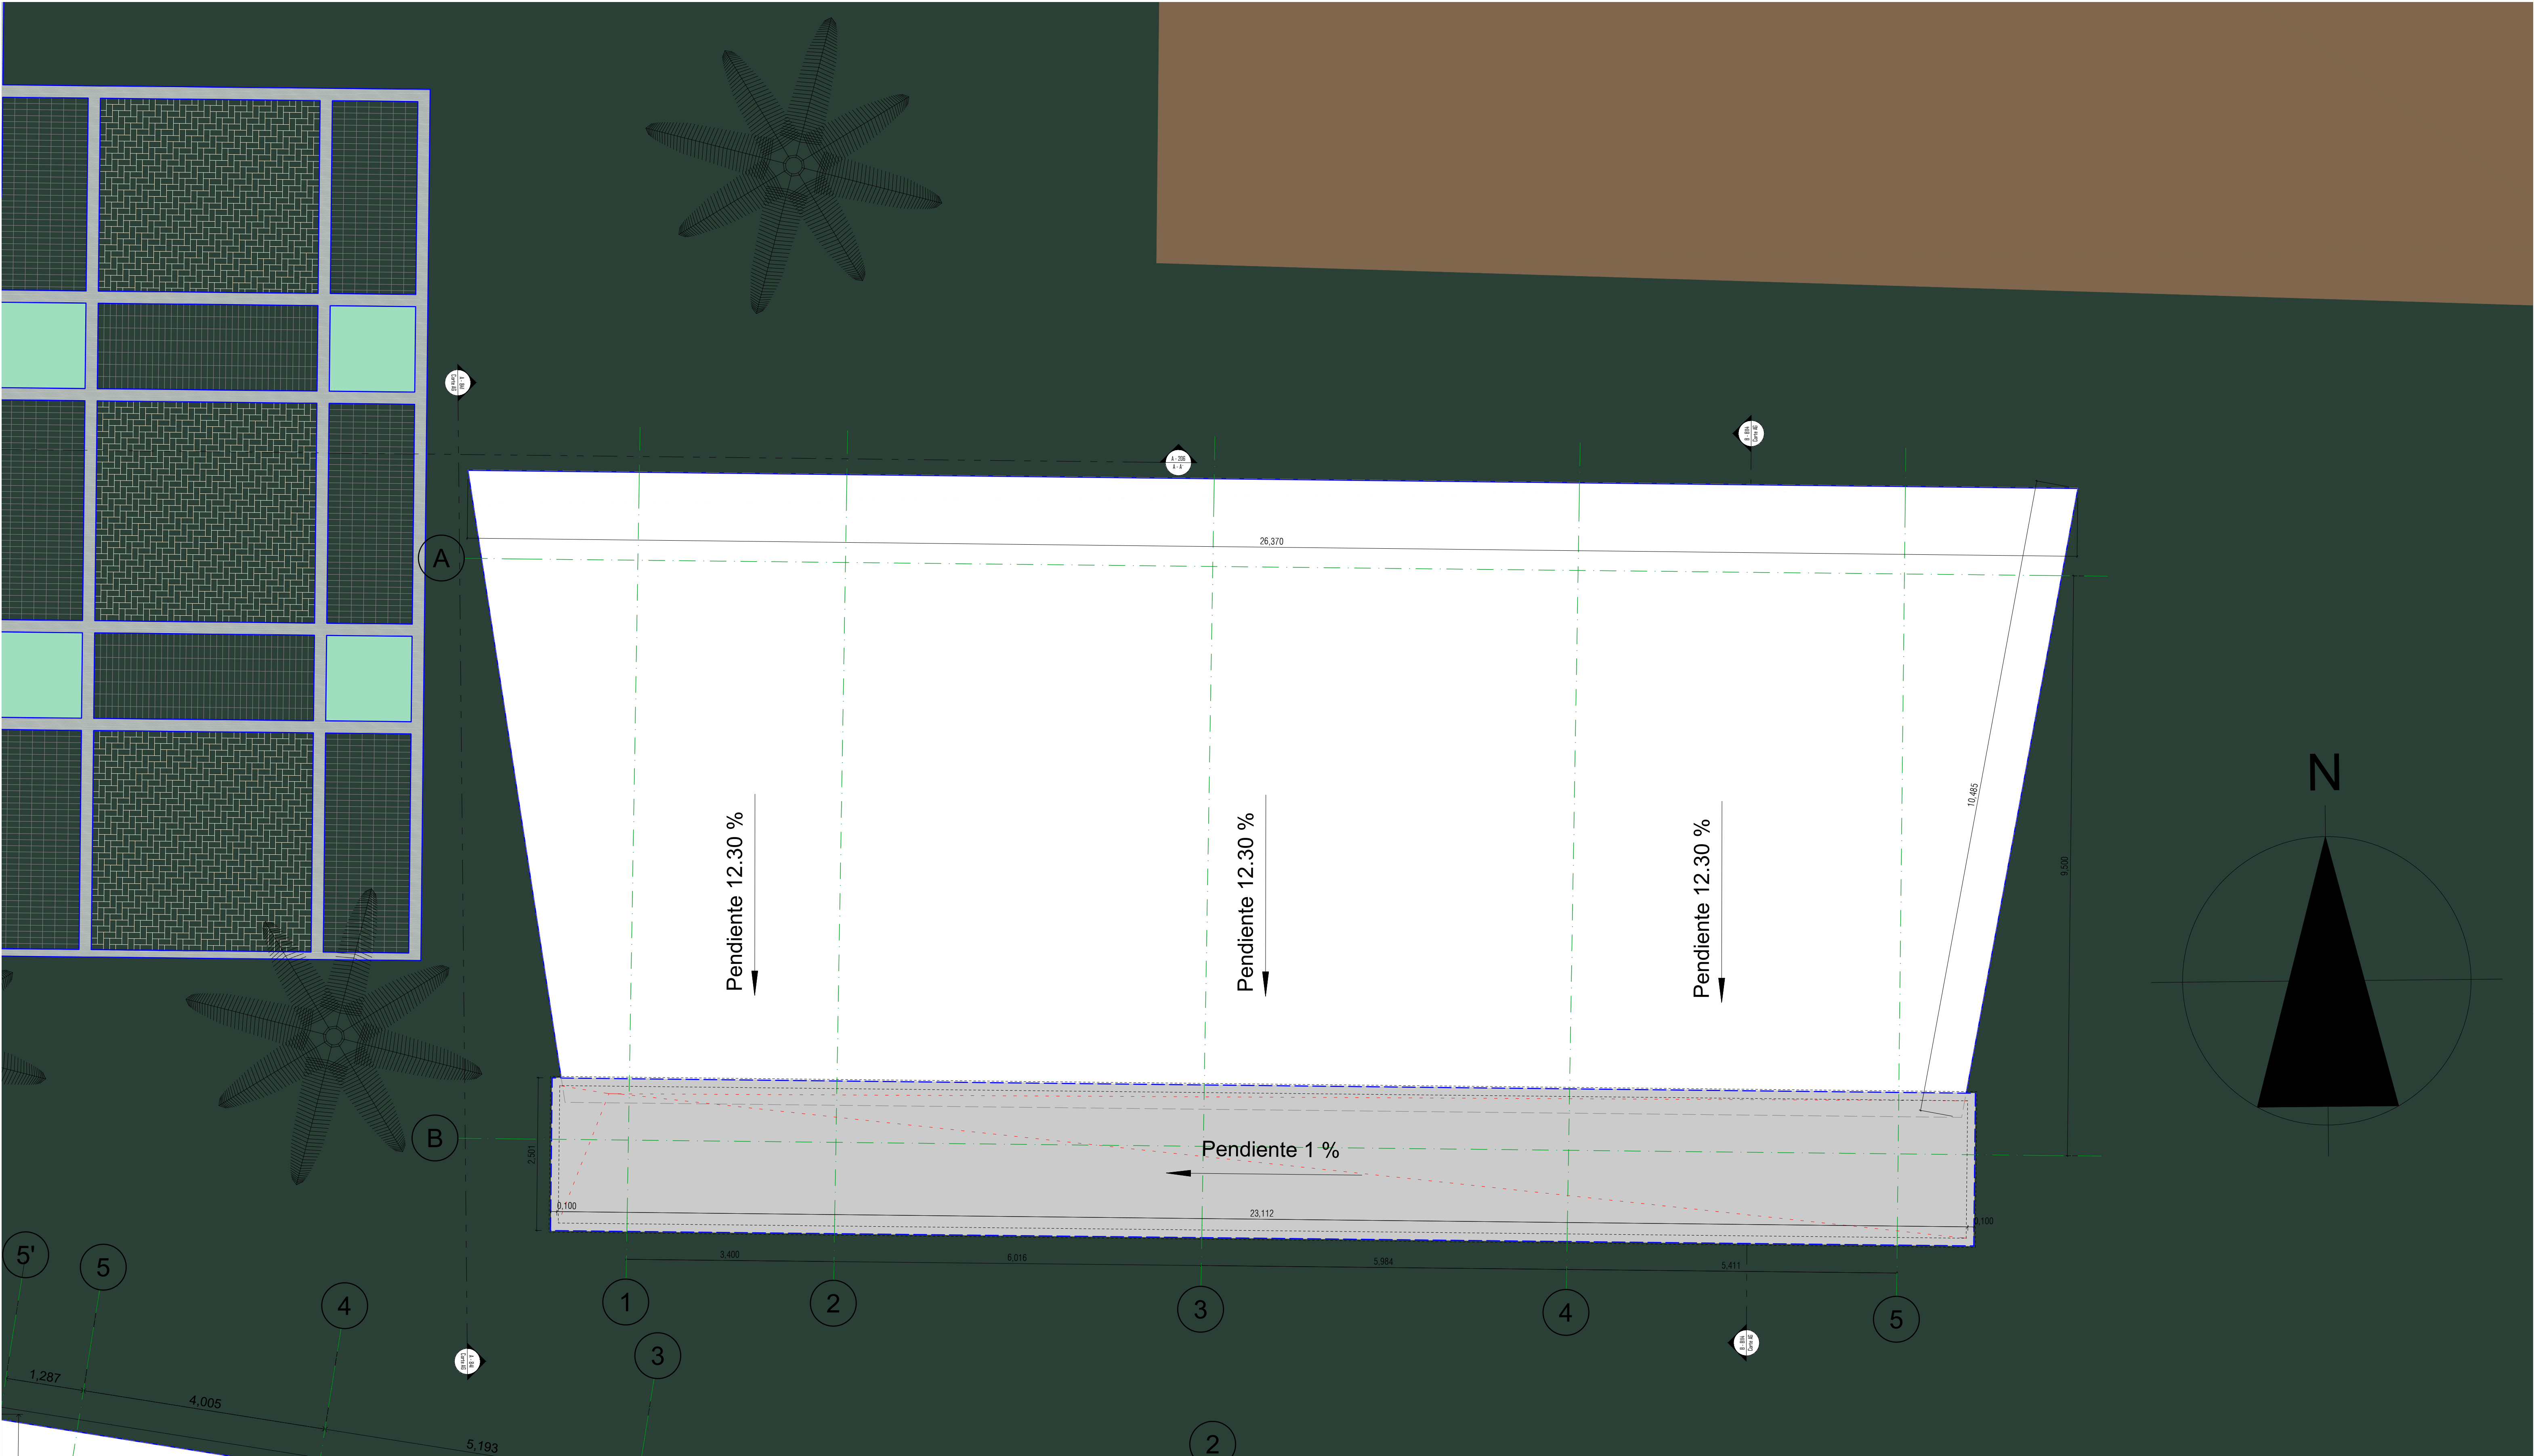
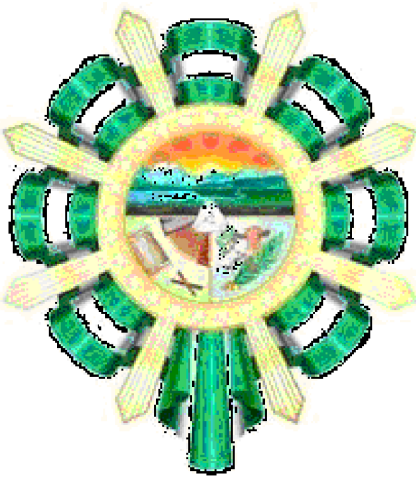




1 Planta Arquitectonica Bloque Administrativo 1:50



GOBERNACIÓN DEL
CESAR

GOBERNADORA:

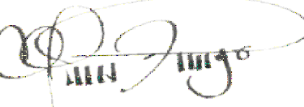
ELVIA MILENA SAN JUAN DAVILA

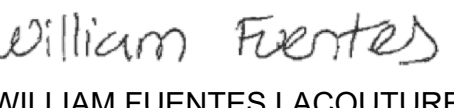
SECRETARIO DE INFRAESTRUCTURA DEPARTAMENTAL

JORGE ARMANDO MAESTRE JARABA

PROYECTO:
**"MEJORAMIENTO DE LA
INFRAESTRUCTURA EDUCATIVA
EN DISTINTOS MUNICIPIOS DEL
DEPARTAMENTO DEL CESAR".**

DESARROLLO DIGITAL DEL PROYECTO:

DISEÑO ARQUITECTONICO:

MARIA ALEXANDRA PALMERA CASTILLA
A68682008-1065564617

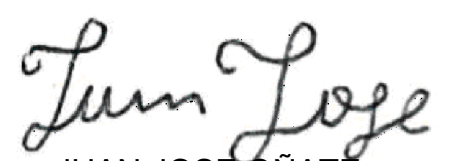
DISEÑO ESTRUCTURAL:

WILLIAM FUENTES LACOUTURE
M.P.No. 25202150640CND

DISEÑO TOPOGRÁFICO:

RAFAEL CUELLO CARRILLO
MP.No. 01-14206 CNPT

DISEÑO ELÉCTRICO:

LUIS FELIPE SÁNCHEZ LLANOS
No. AT205-41653.

DISEÑO HIDROSANITARIO Y RCI:

JUAN JOSE OÑATE
M.P.No. 091037-0661809 CND

CONTIENE :

Planta Arquitectonica Bloque
Administrativo

Vo.Bo. REVISÓ

Vo.Bo. PLANEACIÓN

FECHA:
06/2026

ESCALA:

ARCHIVO:

PLANO N°:
A - 413

A - 413 DE 035