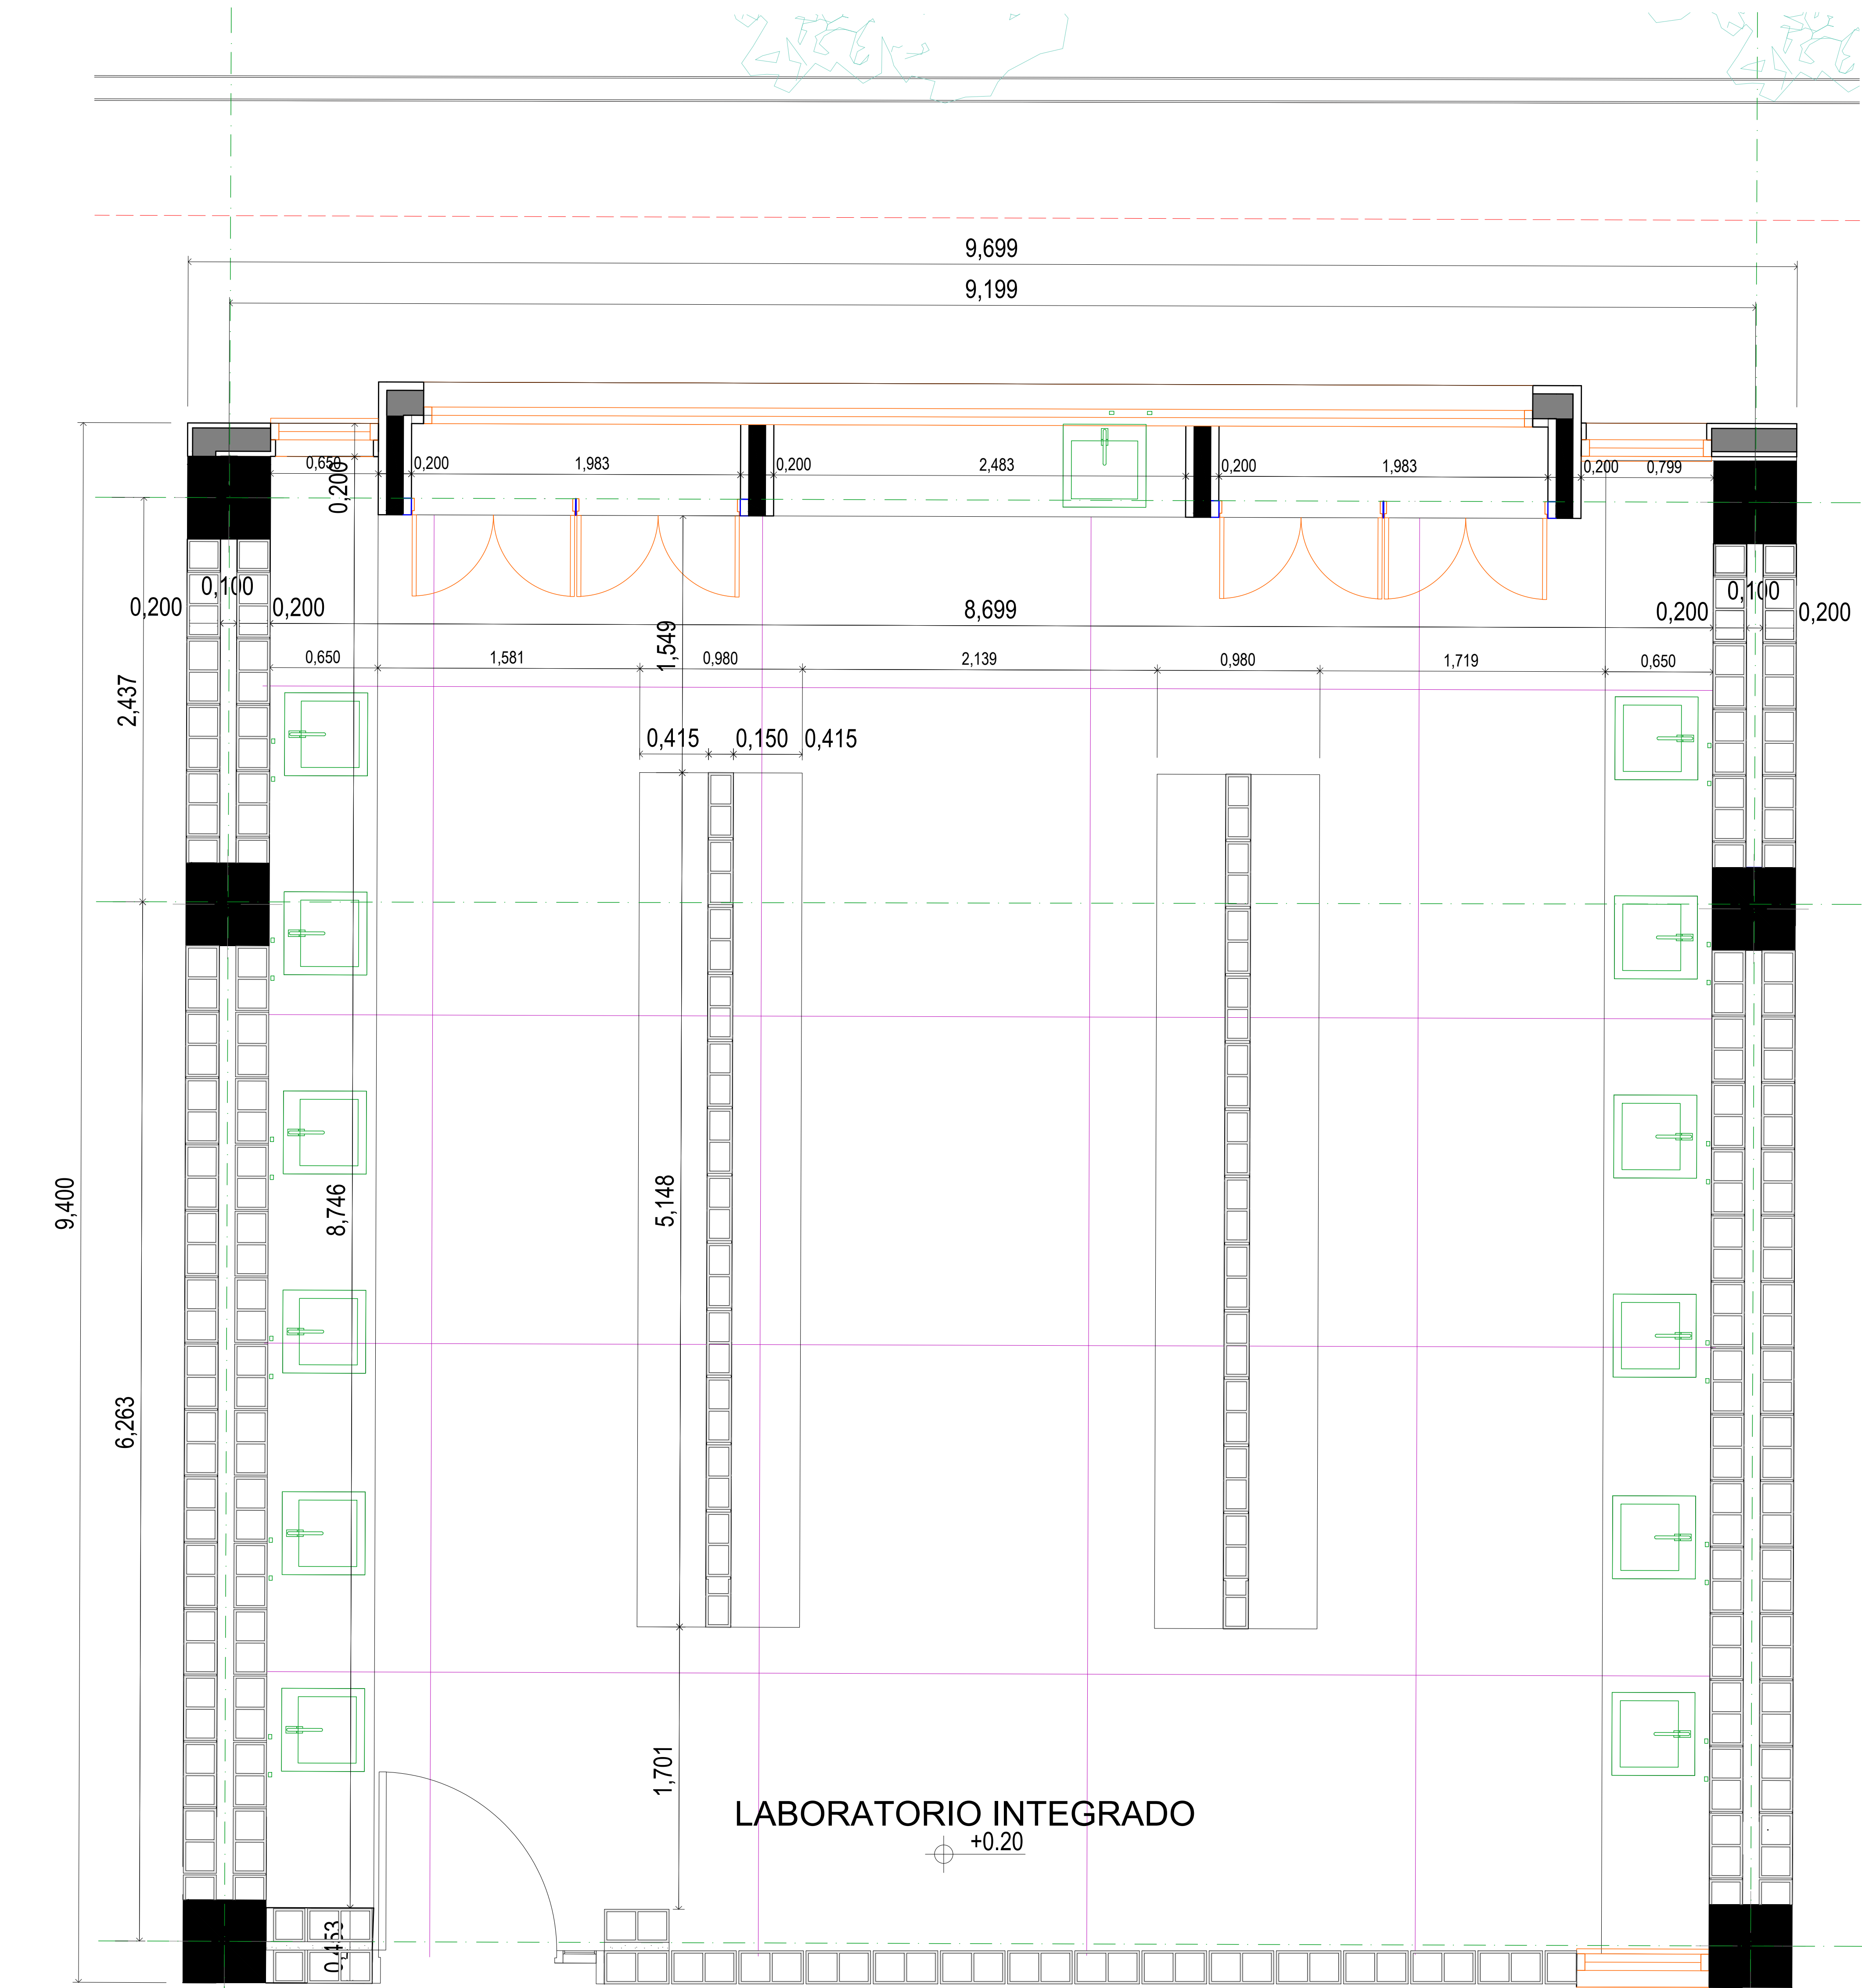
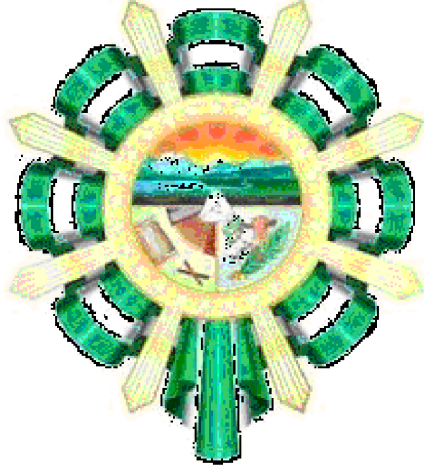




D - 02 Planta Ampliación Laboratorio 1:20



CÓDIGO	ELEMENTO	MATERIAL / ACABADO
M-01	Muros exteriores	Bloque arquitectónico Split Face color arena.
M-02	Muros interiores	Bloque arquitectónico Split Face color arena, acabado aparente.
P-01	Piso interior	Concreto pulido dilatado, acabado liso endurecido y sellado.
P-02	Piso exterior	Concreto estampado pigmentado y sellado, patrón y color según diseño arquitectónico.
MC-01	Mesones centrales	Mesón para laboratorio en estructura metálica con superficie en resina fenólica o granito sintético resistente a agentes químicos, incluye lavaplatos y puntos de servicios según planos.
ML-01	Mesones perimetrales	Mesón de laboratorio con estructura metálica y superficie en resina fenólica o granito sintético resistente a productos químicos, incluye lavaplatos y grifería de laboratorio.
AM-01	Muebles de almacenamiento	Gabinets inferiores en tablero RH laminado y gabinetes superiores con puertas en estructura metálica o aluminio con persiana, según detalle Cuadro de Puertas.
V-01	Ventanas	Carpintería en aluminio con vidrio de seguridad.
PV-01	Persianas de ventilación	Persianas fijas en aluminio para ventilación natural
PM-01	Puertas	Lámina CR calibre 18, según cuadro de puertas y ventanas.
C-01	Cubierta	Teja UPVC color blanco sobre estructura metálica.
E-01	Enchapes	Cerámica o porcelanato en áreas húmedas y salpicaderos de laboratorio, según detalles arquitectónicos.
G-01	Grifería	Grifería para laboratorio de alta resistencia, según especificaciones técnicas.
L-01	Lavaplatos	Lavaplatos en acero inoxidable AISI 304, empotrado en mesones de laboratorio.
EL-01	Canalización de servicios	Canaleta técnica para redes eléctricas, voz y datos integrada a los mesones centrales, según planos eléctricos.



GOBERNACIÓN DEL
CESAR

GOBERNADORA:

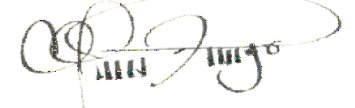
ELVIA MILENA SAN JUAN DAVILA

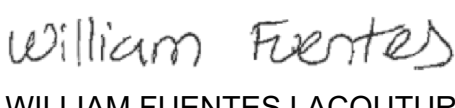
SECRETARIO DE INFRAESTRUCTURA DEPARTAMENTAL

JORGE ARMANDO MAESTRE JARABA

PROYECTO:
**"MEJORAMIENTO DE LA
INFRAESTRUCTURA EDUCATIVA
EN DISTINTOS MUNICIPIOS DEL
DEPARTAMENTO DEL CESAR".**

DESARROLLO DIGITAL DEL PROYECTO:

DISEÑO ARQUITECTONICO:

MARIA ALEXANDRA PALMERA CASTILLA
A68682008-1065564617

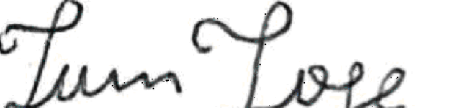
DISEÑO ESTRUCTURAL:

WILLIAM FUENTES LACOUTURE
M.P.No. 25202150640CND

DISEÑO TOPOGRÁFICO:

RAFAEL CUELLO CARRILLO
MP.No. 01-14206 CNPT

DISEÑO ELÉCTRICO:

LUIS FELIPE SÁNCHEZ LLANOS
No. AT205-41653.

DISEÑO HIDROSANITARIO Y RCI:

JUAN JOSÉ ONATE
M.P.No. 091037-0661809 CND

CONTIENE :

Planta Ampliación Laboratorio

Vo.Bo. REVISÓ

Vo.Bo. PLANEACIÓN

FECHA:
06/2026

ESCALA:

ARCHIVO:

PLANO N°:
A - 618

A - 618 DE 035