



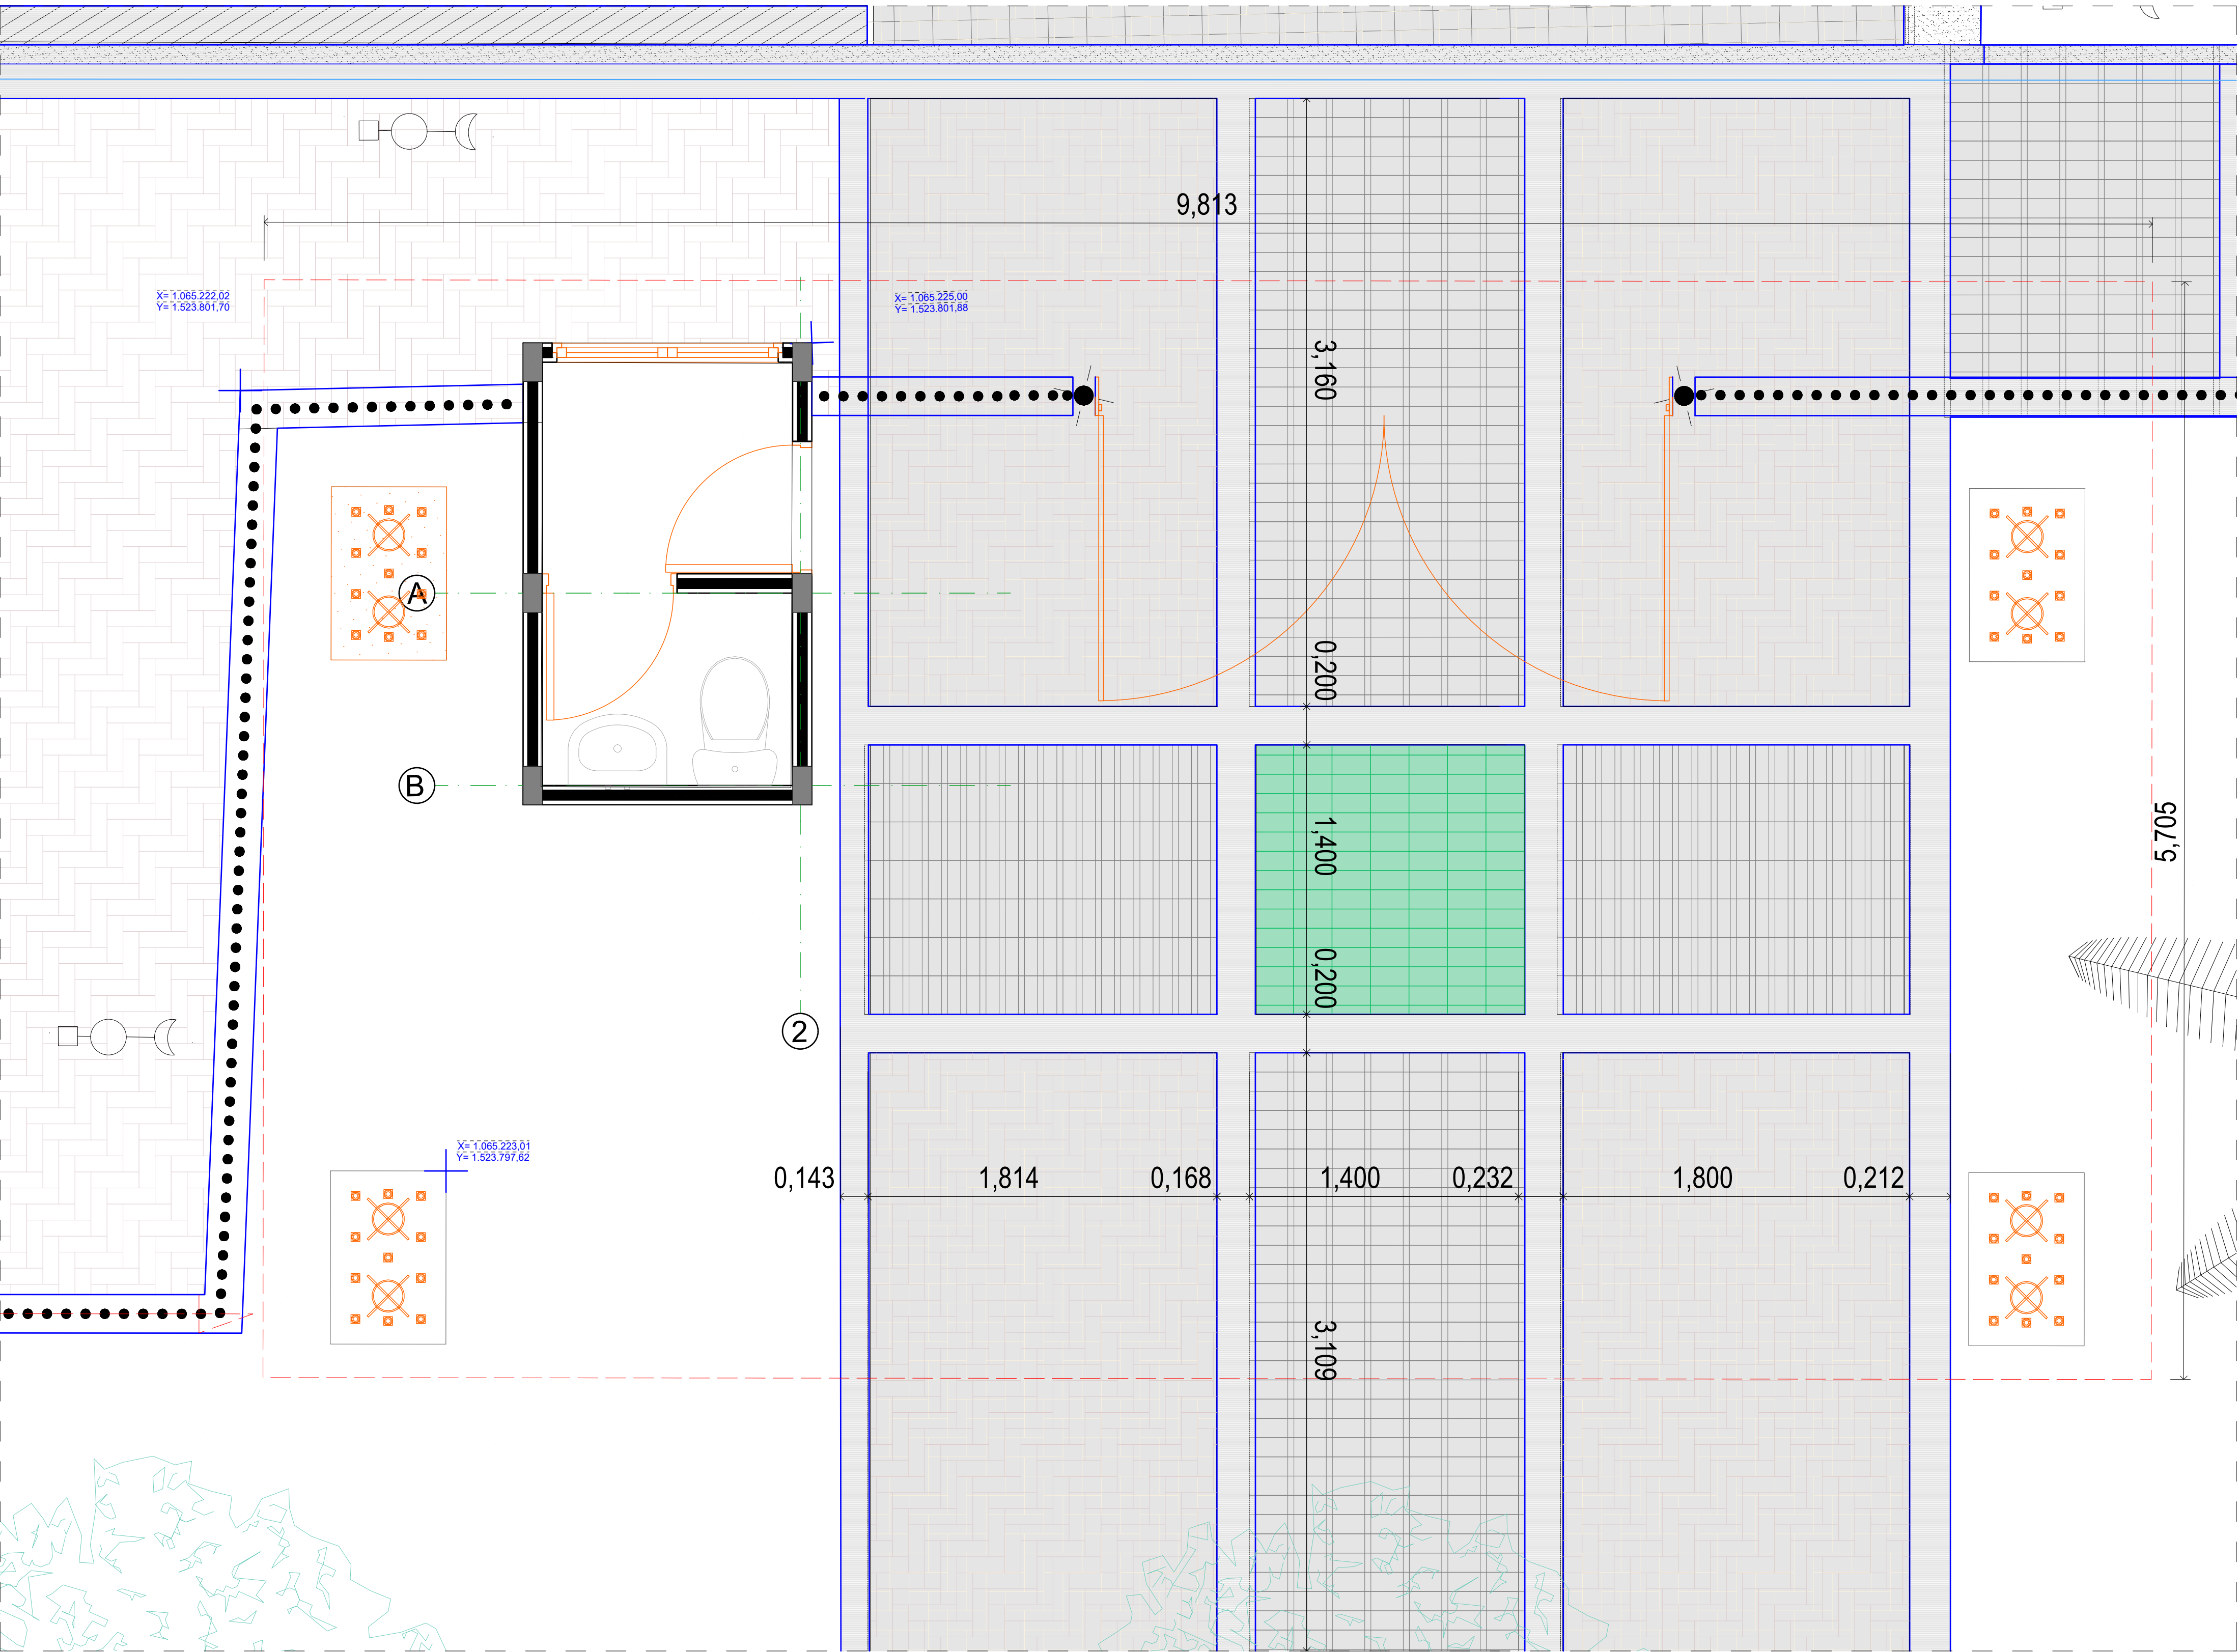

Detalle Pisos Plazoleta Acceso Principal 1:20

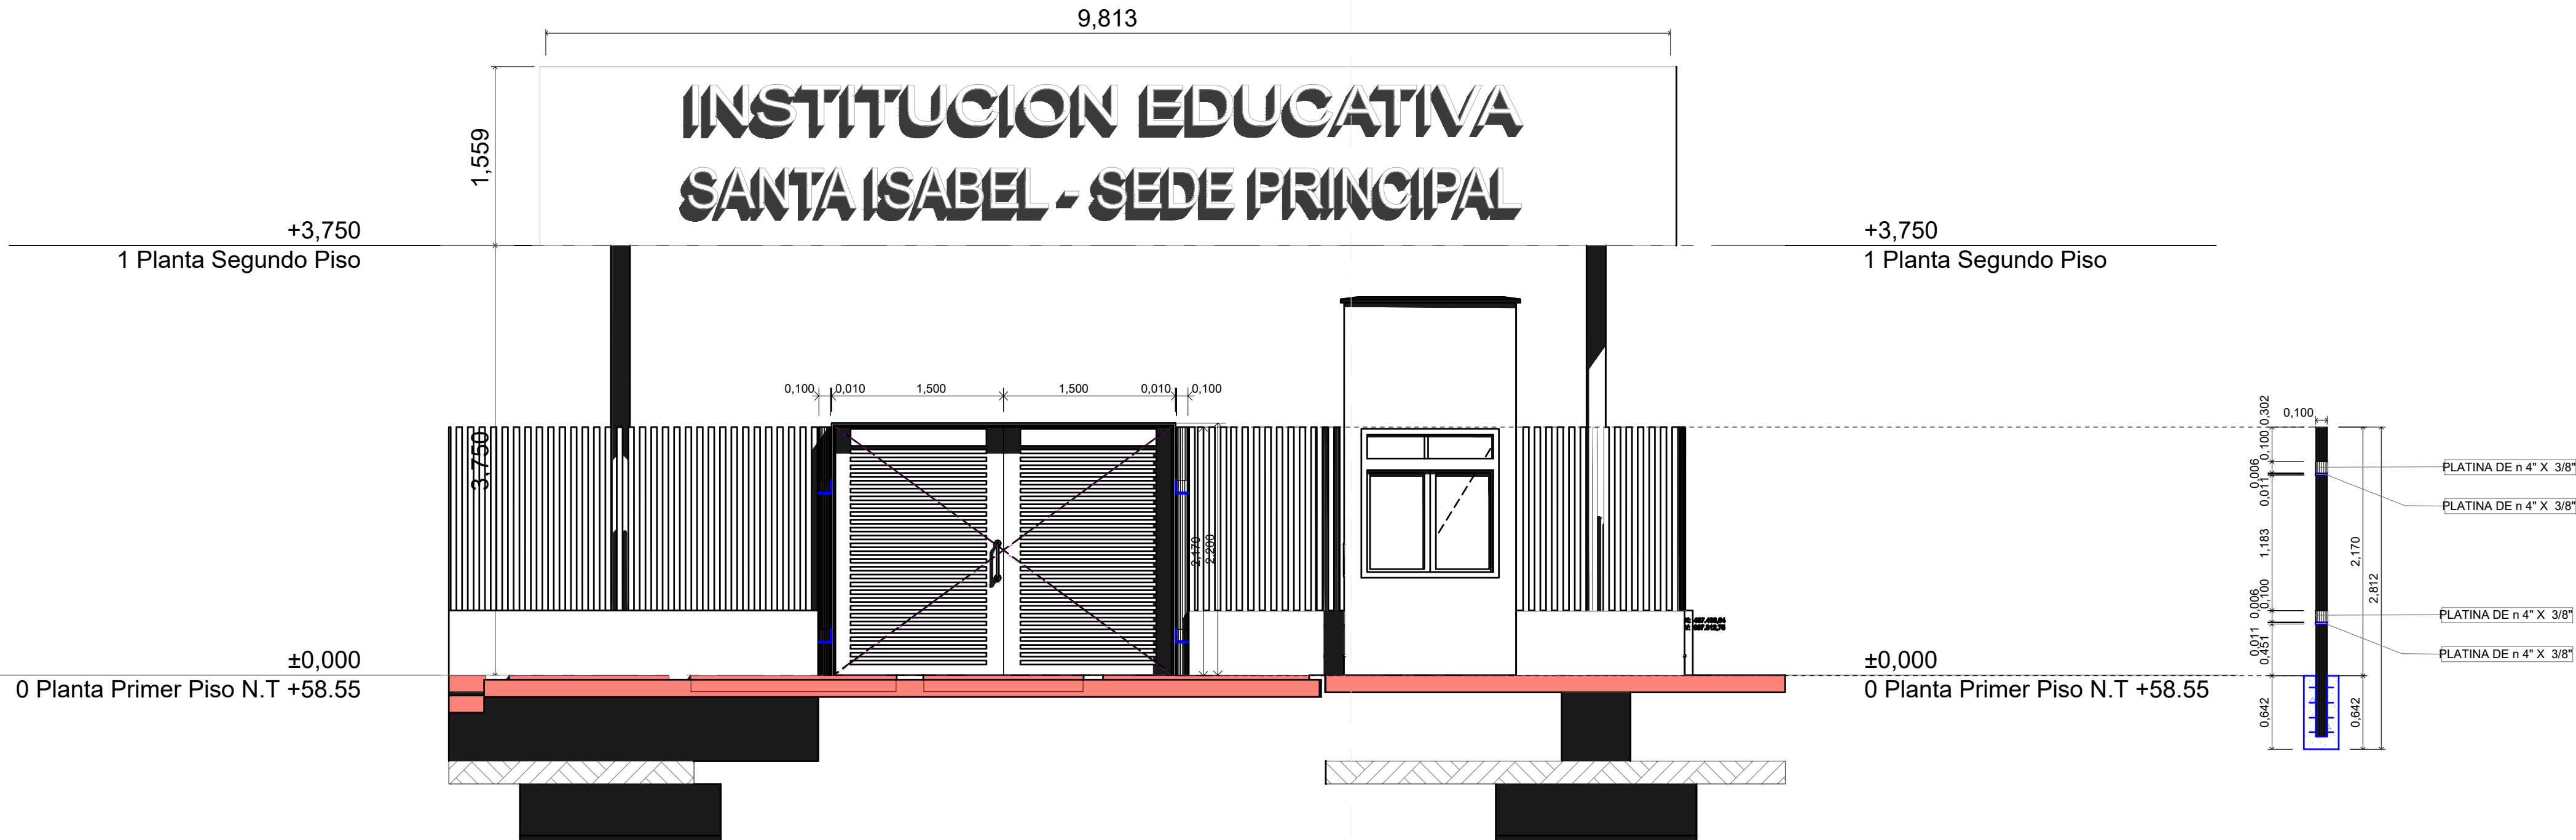


ESQUEMA SANTA ISABEL / CURUMANI 1:40,54



NOTA: Todo el Patio de Banderas se ejecutará en concreto estampado pigmentado, con acabado sellado y antideslizante. Los diferentes paños corresponden únicamente a variaciones de patrón y color, de acuerdo con el diseño arquitectónico.

- P-01 Concreto estampado patrón espina de pescado.
- P-02 Concreto estampado patrón adoquín.
- P-03 Concreto estampado patrón cuadrícula.

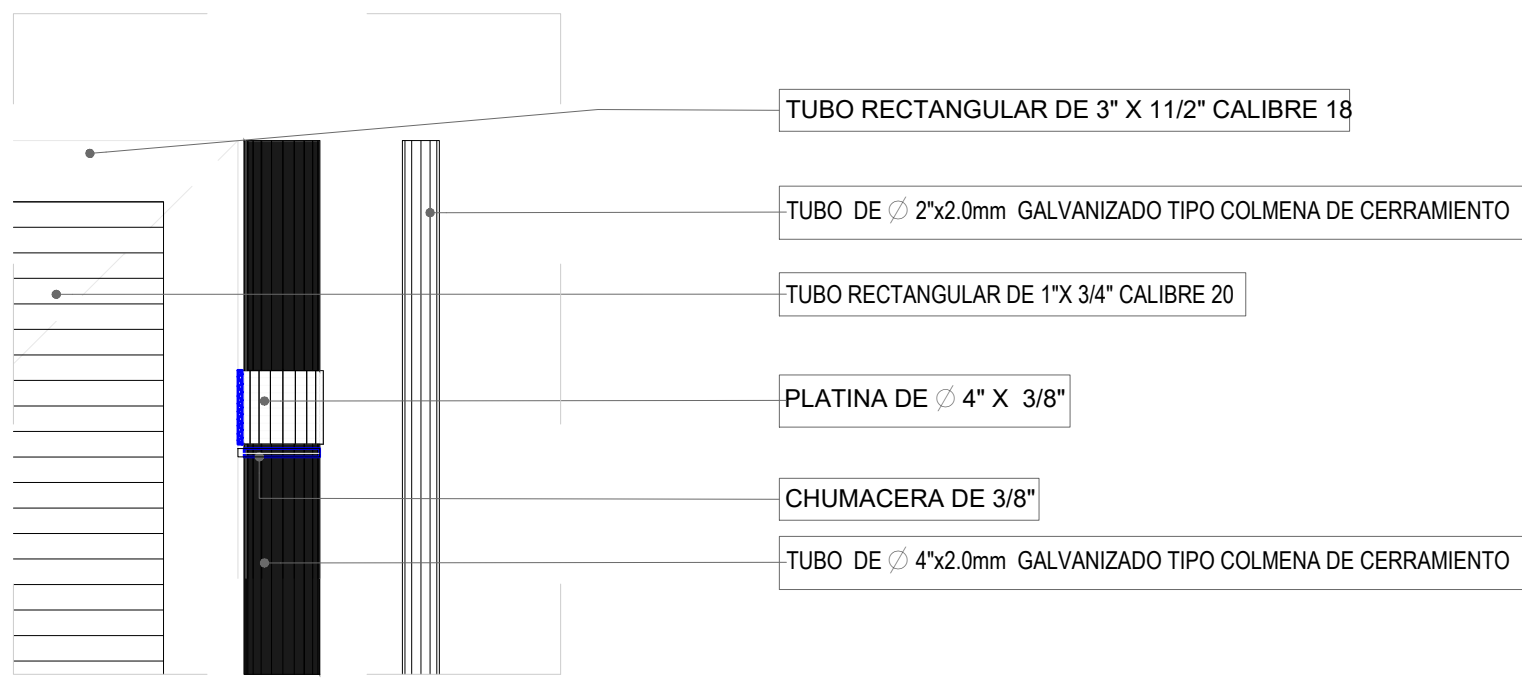

Detalle de Porton de Acceso 1:10



GOBERNACIÓN DEL
CESAR

GOBERNADORA:

ELVIA MILENA SAN JUAN DAVILA

SECRETARIO DE INFRAESTRUCTURA DEPARTAMENTAL

JORGE ARMANDO MAESTRE JARABA

PROYECTO:
**"MEJORAMIENTO DE LA
INFRAESTRUCTURA EDUCATIVA
EN DISTINTOS MUNICIPIOS DEL
DEPARTAMENTO DEL CESAR".**

DESARROLLO DIGITAL DEL PROYECTO:

DISEÑO ARQUITECTONICO:

MARIA ALEXANDRA PALMERA CASTILLA
A68682008-1065564617

DISEÑO ESTRUCTURAL:

William Fuentes
WILLIAM FUENTES LACOUTURE
M.P.No. 25202150640CND

DISEÑO TOPOGRAFICO:

Rafael Cuello Carrillo
RAFAEL CUELLO CARRILLO
MP.No. 01-14206 CNPT

DISEÑO ELECTRICO:

LUIS FELIPE SANCHEZ LLANOS
No. AT205-41653.

DISEÑO HIDROSANITARIO Y RCI:

Juan Jose Onate
JUAN JOSE ONATE
M.P.No. 091037-0661809 CND

CONTIENE :
**ESQUEMA SANTA ISABEL /
CURUMANI, Detalle de Porton de
Acceso, Detalle Pisos Plazoleta
Acceso Principal**

Vo.Bo. REVISÓ

Vo.Bo. PLANEACIÓN

FECHA:

06/2026

ESCALA:

ARCHIVO:

PLANO N°:

A - 620

A - 620 DE 035