

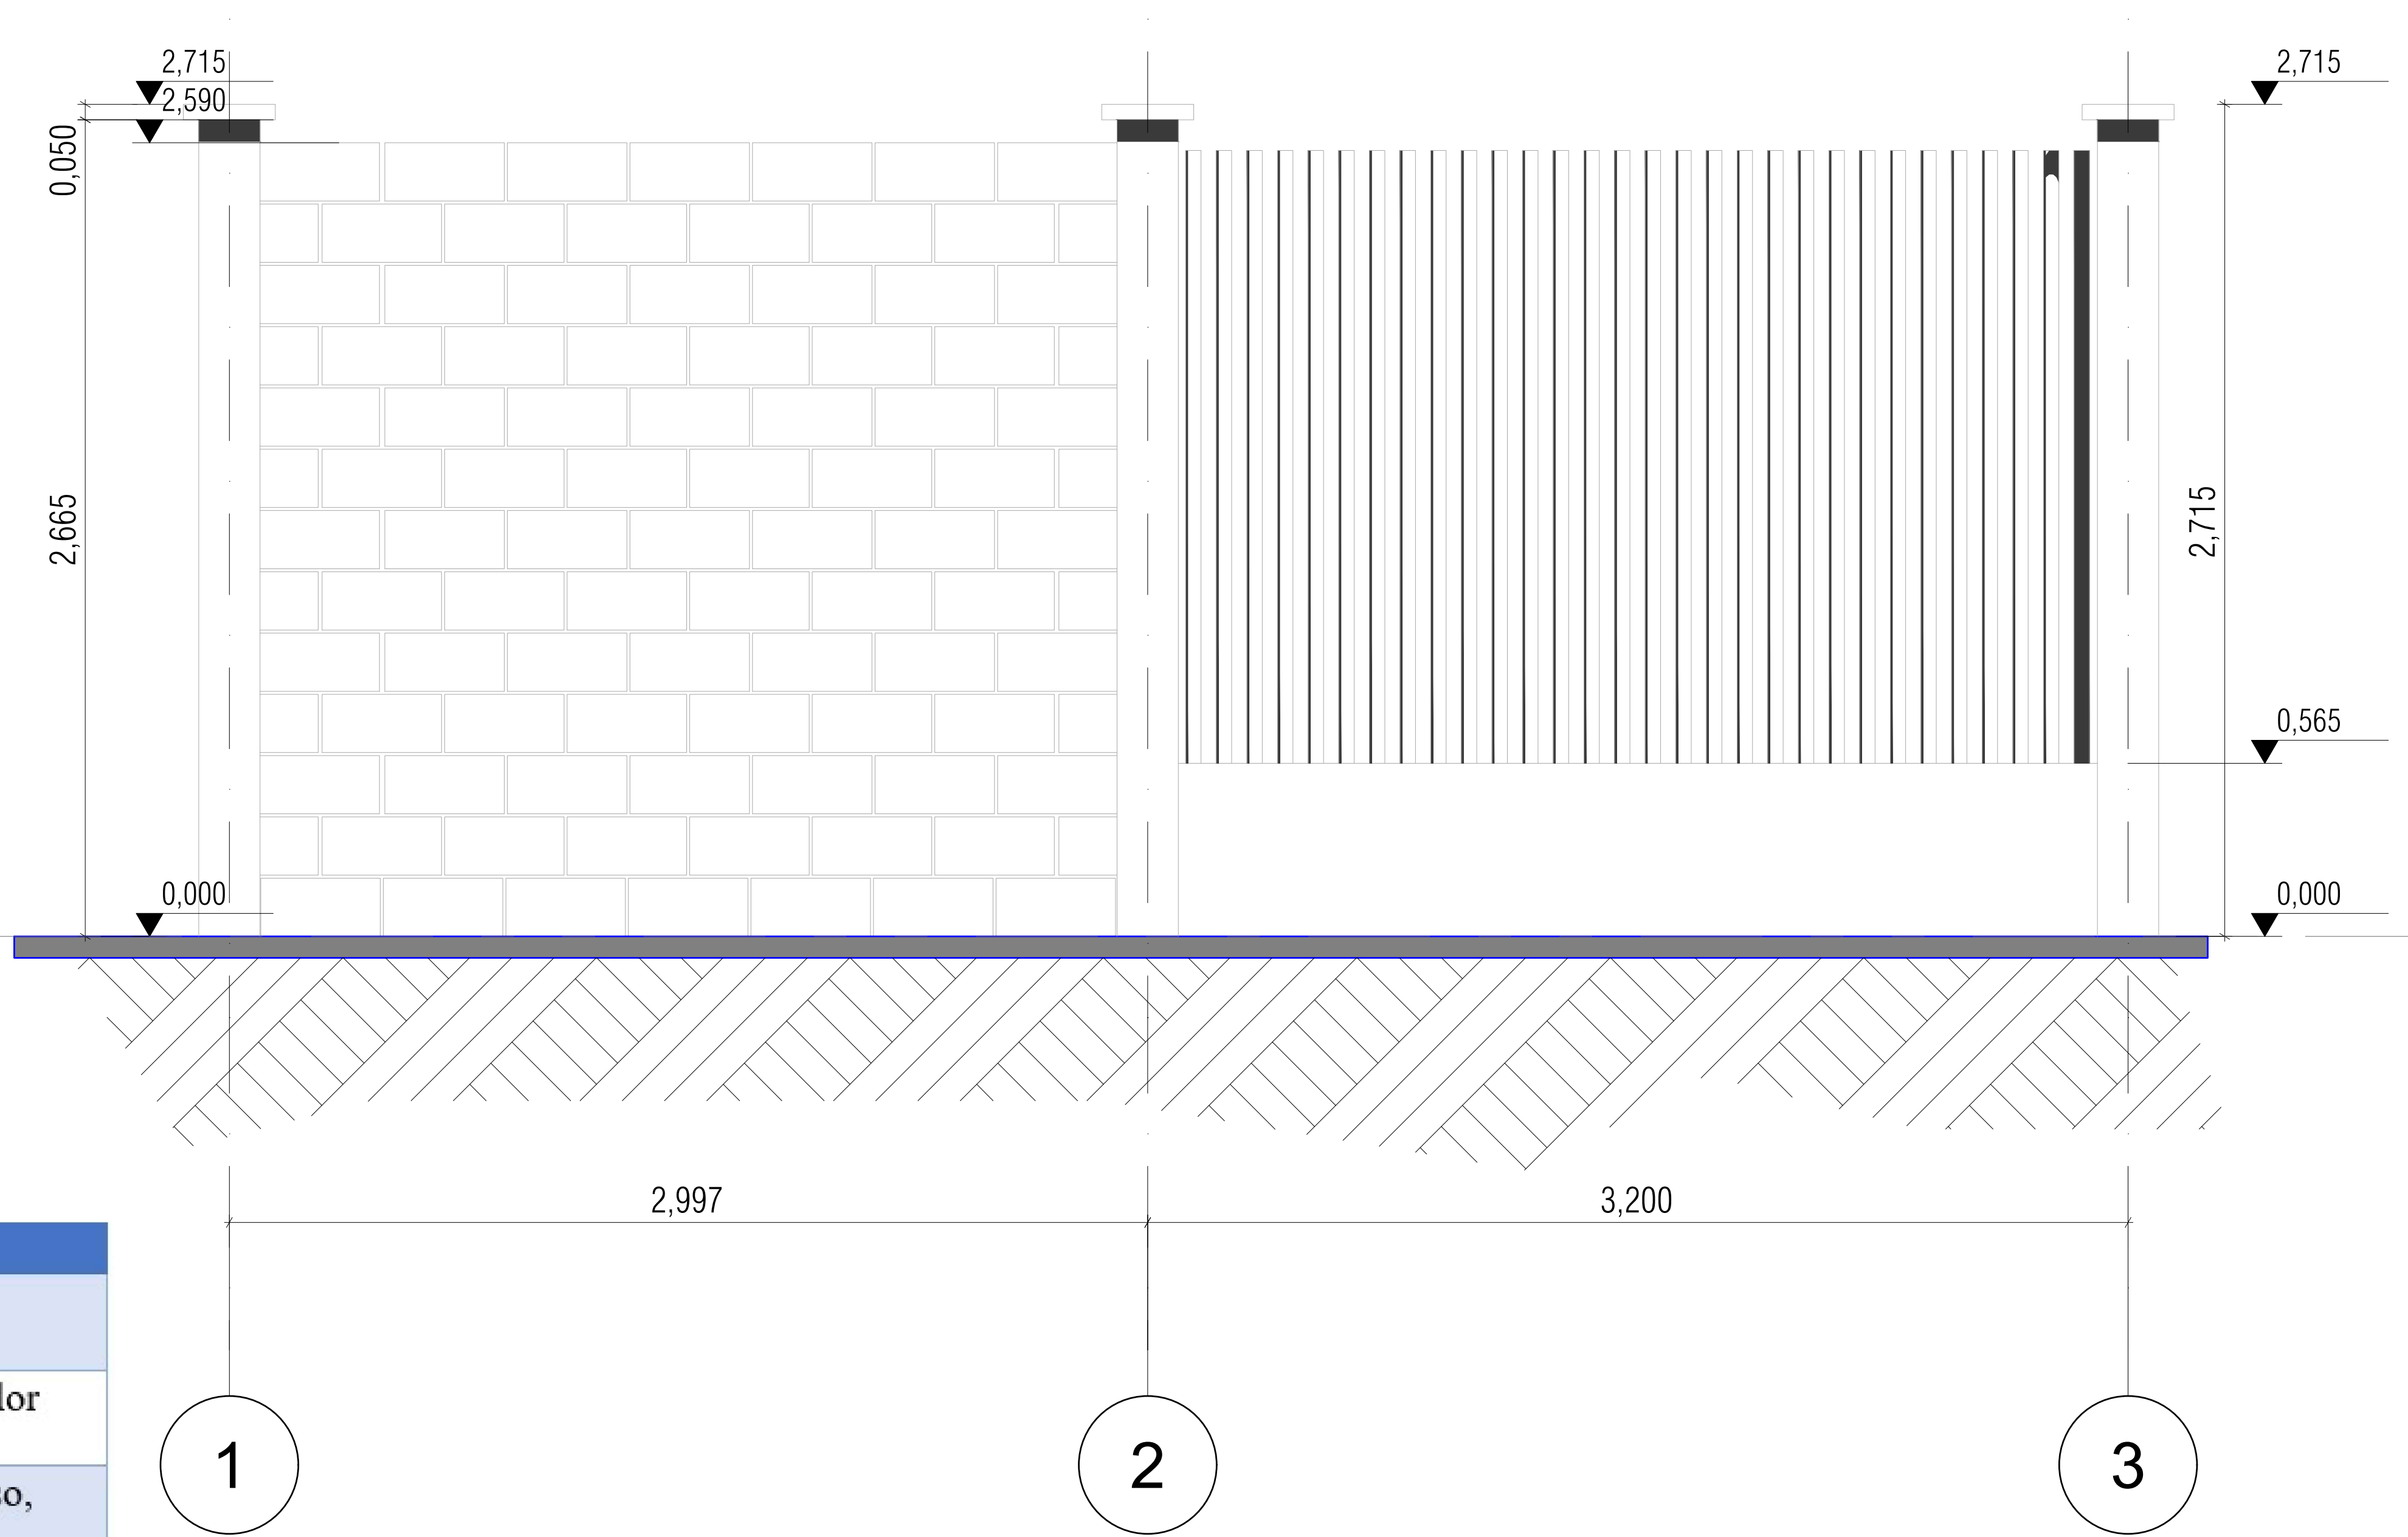


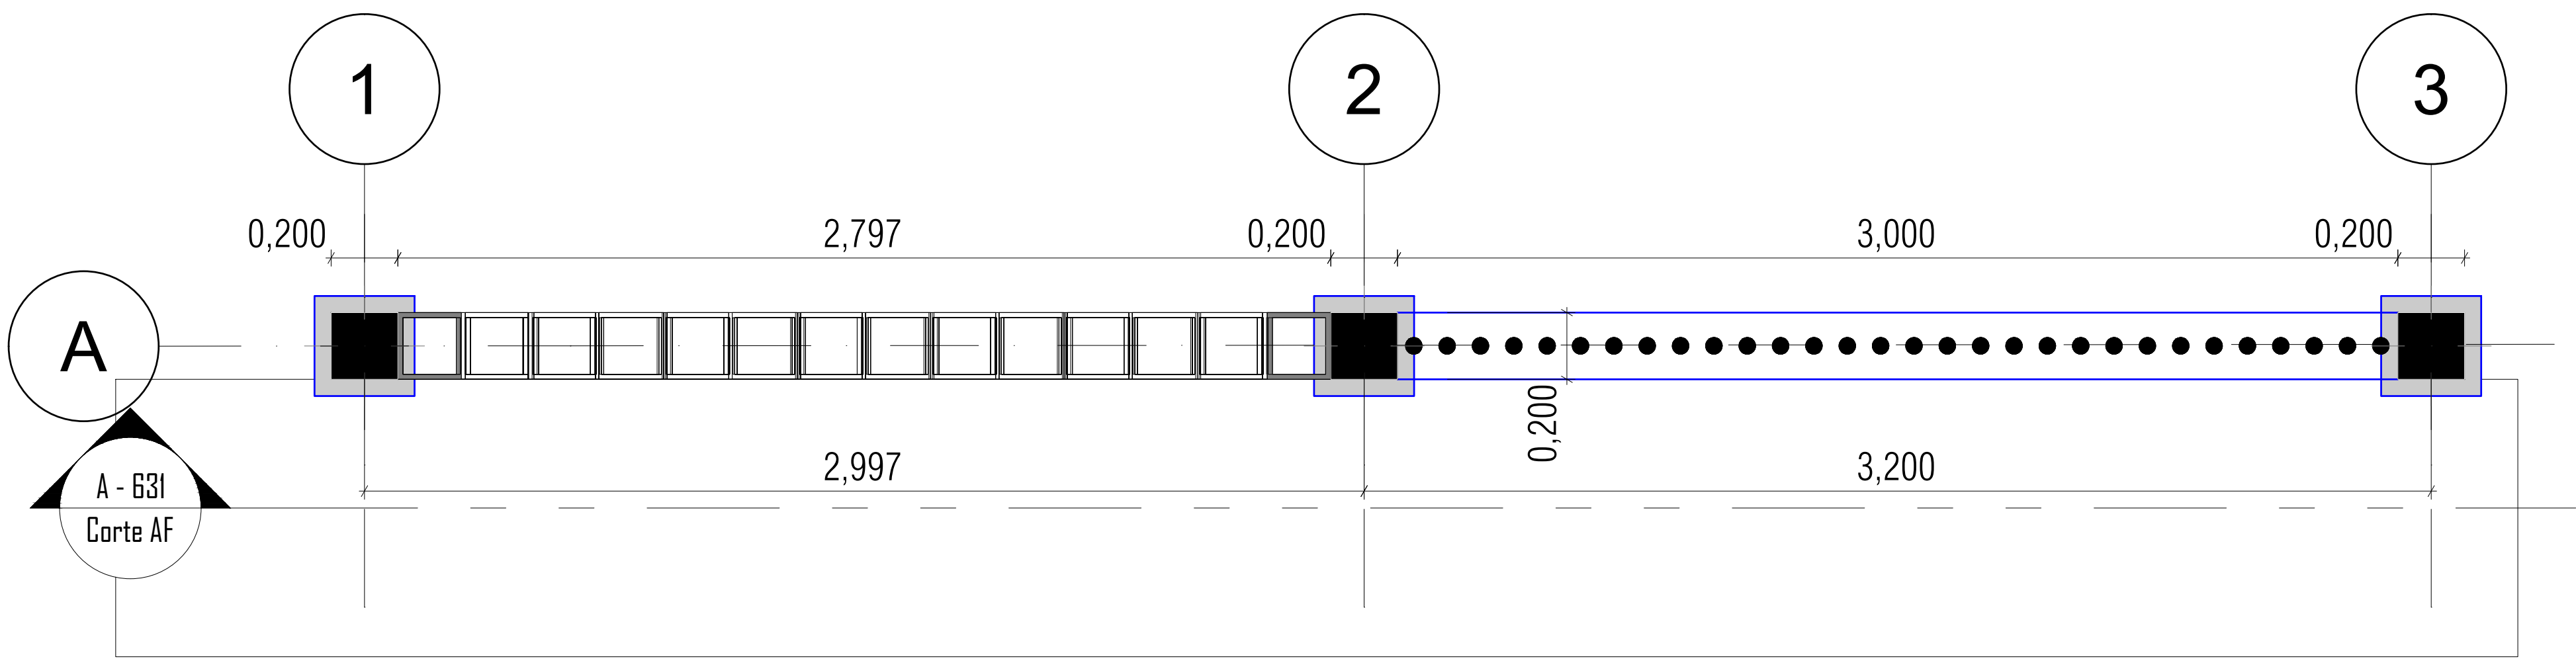

CÓDIGO	ELEMENTO	MATERIAL / ACABADO
C-01	Columnas	Columnas en concreto reforzado, acabado a la vista, según planos estructurales.
M-01	Muro de cerramiento	Mampostería en bloque arquitectónico Split Face color arena.
R-01	Remate superior	Tapa o remate en concreto reforzado con acabado liso, pendiente para evacuación de aguas.
B-01	Base del cerramiento	Muro bajo en concreto reforzado, pañetado y pintado color blanco.
CM-01	Cerramiento metálico	Perfilería metálica en acero galvanizado con barrotes tubulares verticales, acabado con pintura electrostática en colores según diseño arquitectónico.

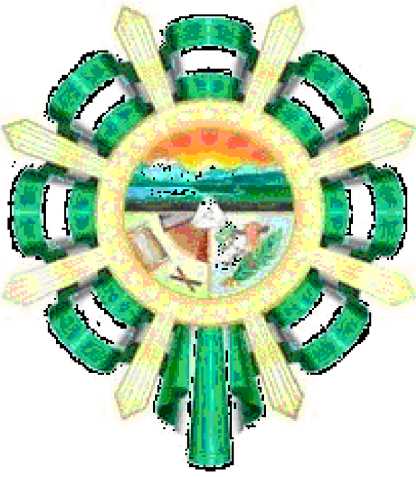

GOBERNADORA:

ELVIA MILENA SAN JUAN DAVILA

SECRETARIO DE INFRAESTRUCTURA DEPARTAMENTAL

JORGE ARMANDO MAESTRE JARABA

PROYECTO:
"MEJORAMIENTO DE LA
INFRAESTRUCTURA EDUCATIVA
EN DISTINTOS MUNICIPIOS DEL
DEPARTAMENTO DEL CESAR".

DESARROLLO DIGITAL DEL PROYECTO:

DISEÑO ARQUITECTONICO:

MARIA ALEXANDRA PALMERA CASTILLA
A68682008-1065564617

DISEÑO ESTRUCTURAL:

William Fuentes
WILLIAM FUENTES LACOUTURE
M.P.No. 25202150640CND

DISEÑO TOPOGRÁFICO:

Rafael Cuello Carrillo
RAFAEL CUELLO CARRILLO
MP.No. 01-14206 CNPT

DISEÑO ELECTRICO:

Luis Felipe Sánchez Llanos
No. AT205-41653

DISEÑO HIDROSANITARIO Y RCI:

Juan Jose Onate
JUAN JOSE ONATE
M.P.No. 091037-0661809 CND

CONTIENE :

Cuadro de Ventanas

Vo.Bo. REVISÓ

Vo.Bo. PLANEACIÓN

FECHA:

06/2026

ESCALA:

ARCHIVO:

PLANO N°:

A - 627

A - 627 DE 035