



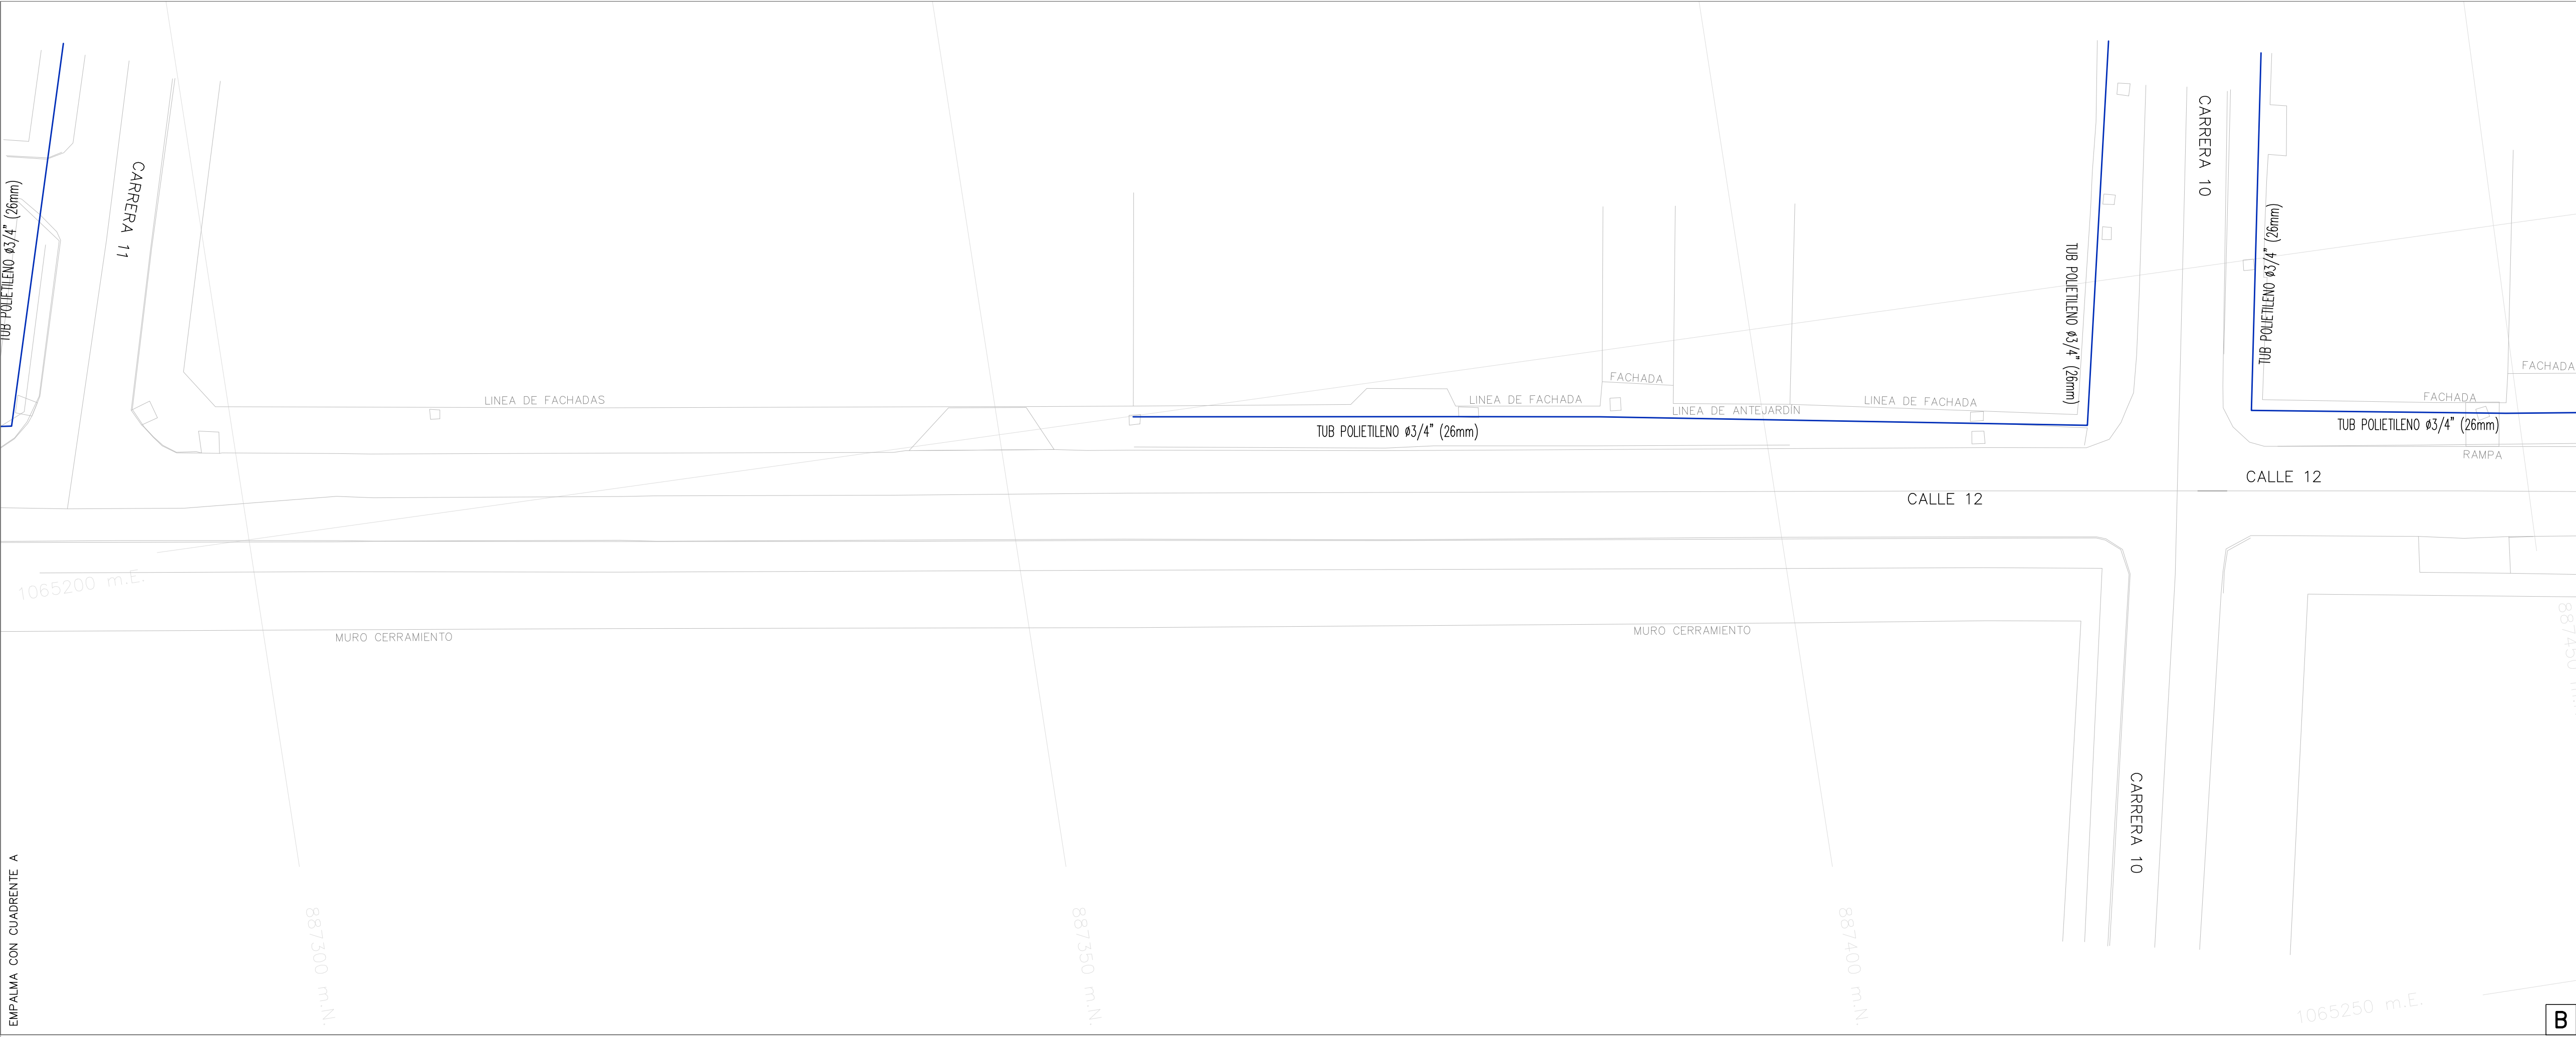

PLANTA RED DE GAS EXISTENTE
CALLE 12 ENTRE CARRERA 11 Y CARRERA 10
ESCALA 1:250



PLANTA RED DE GAS EXISTENTE
CALLE 12 ENTRE CARRERA 10 Y CARRERA 8
ESCALA 1:250

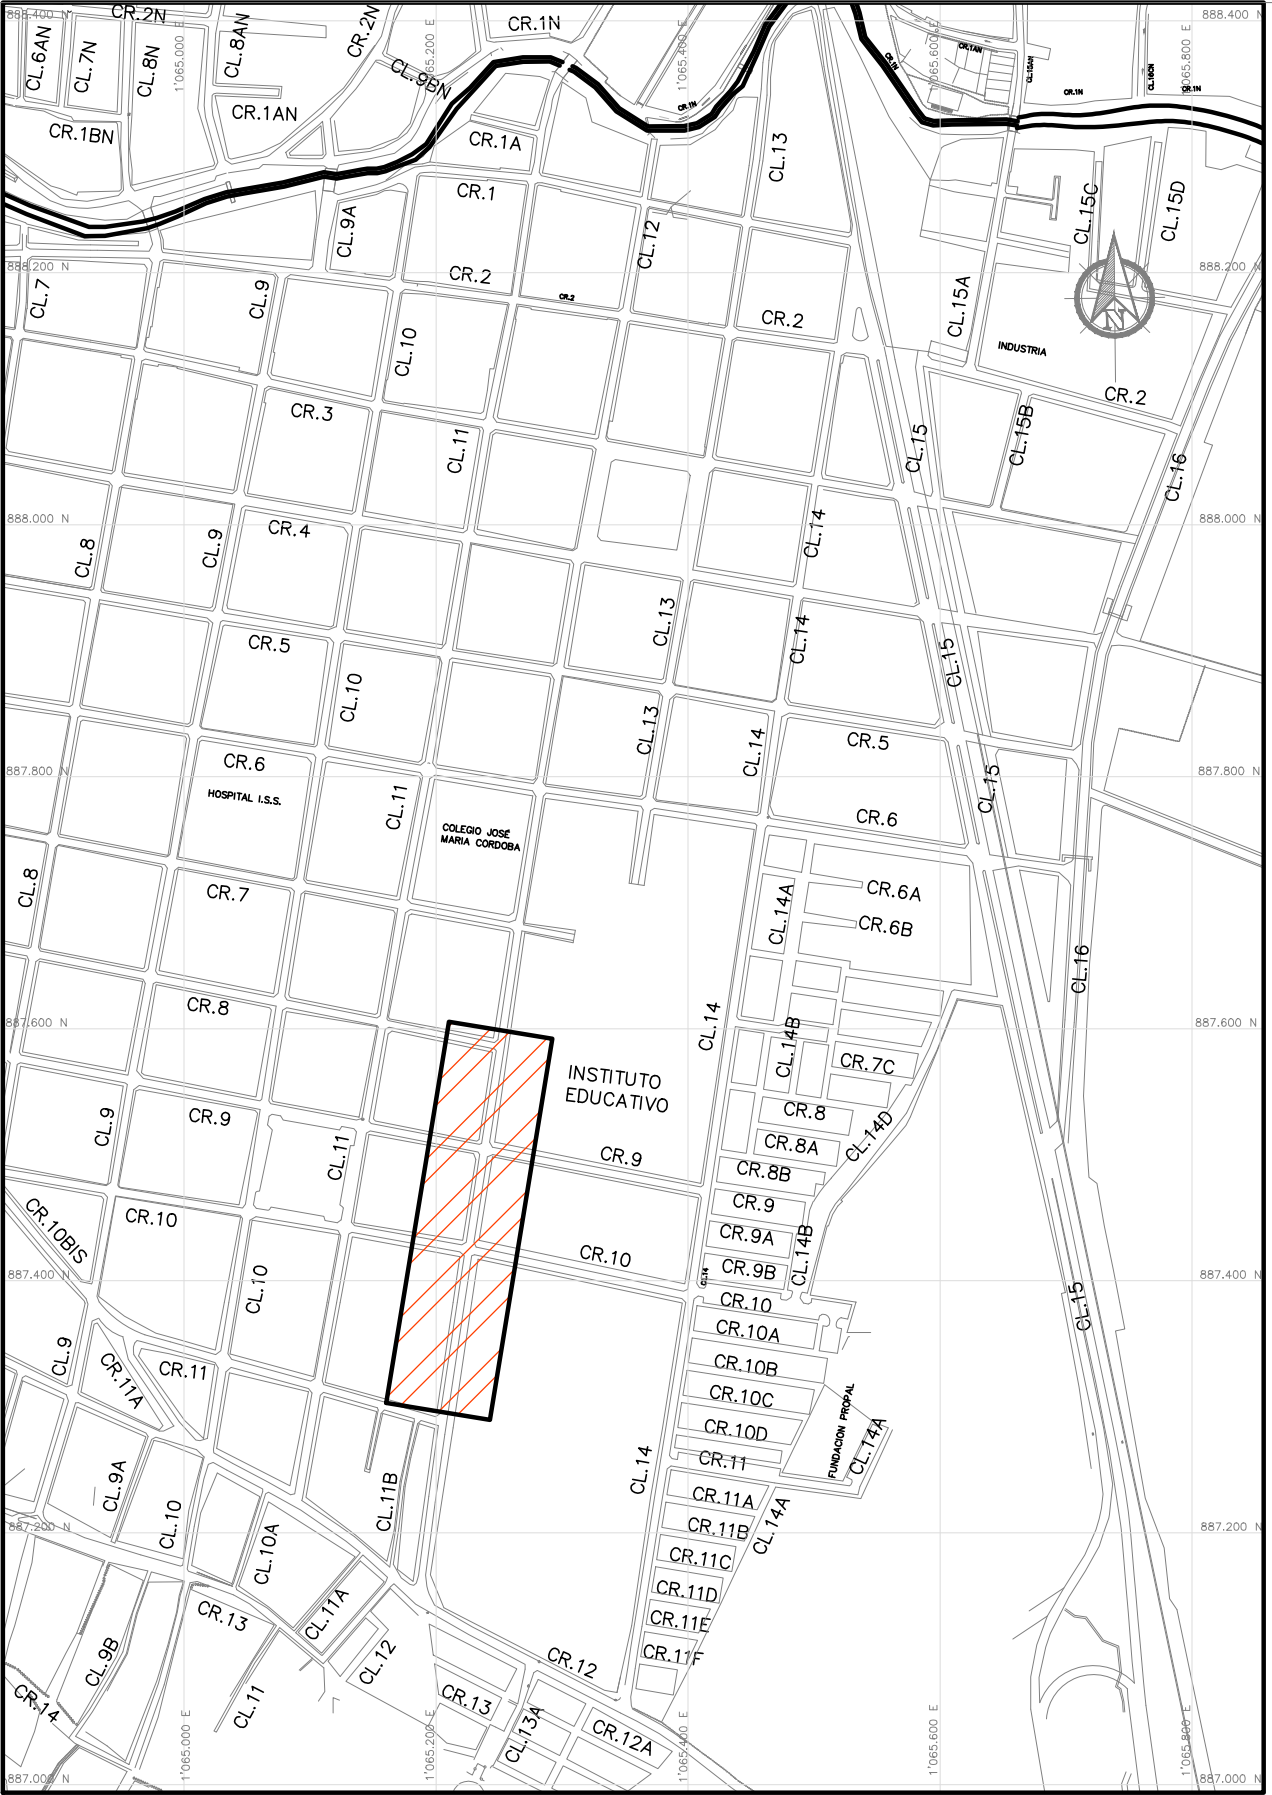

LOCALIZACIÓN GENERAL
ESCALA 1:6000

CONVENCIONES		
	Tub. Polietileno 3/4" (26 mm)	
	Tub. Polietileno 3/2" (90 mm)	
	Tub. Polietileno 4" (110 mm)	
	Tub. Polietileno 6" (160 mm)	
	Tub. Existente AC	
	Valvula de Anillo	
	Valvula de Troncal	

ALCALDÍA DE
YUMBO

CONSORCIO DISEÑOS
YUMBO

ALCALDÍA DE YUMBO
SECRETARÍA DE INFRAESTRUCTURA Y SERVICIOS PÚBLICOS

EDGAR ALEXANDER RUIZ GARCÍA
ALCALDE

CARLOS EDUARDO BRIÓN MOLINA
SECRETARIO DE INFRAESTRUCTURA Y SERVICIOS PÚBLICOS

Interventoría:

INGENIEROS Y ARQUITECTOS CONSTRUCTORES S.A.S.
CONSTRUCTORES INARCONST S.A.S
NIT 800.113.604-6

Contratista:

Objeto del Contrato:

ESTUDIOS Y DISEÑOS
TECNICOS PARA LA
CONSTRUCCION DE LA VIA
CALLE DEL ESTUDIANTE
DEL MUNICIPIO DE YUMBO,
VALLE DEL CAUCA

Proyecto:

CALLE DEL
ESTUDIANTE DEL
MUNICIPIO DE YUMBO,
VALLE DEL CAUCA

Contiene:

PLANOS REDES
GAS EXISTENTE

Escala :

LAS INDICADAS

Dibujó:

Fecha:

19/11/2025

Diseño:

ING. PAOLA MOSQUERA ARIAS
MP # 76237-150872 VLL

OBSERVACIONES		
VER.	FECHA	MODIFICACIONES

Nº DE PLANO

GAS_02

CALLE DEL ESTUDIANTE
Calle 12 entre
Carrera 1N a Carrera 12
YUMBO, VALLE DEL CAUCA