



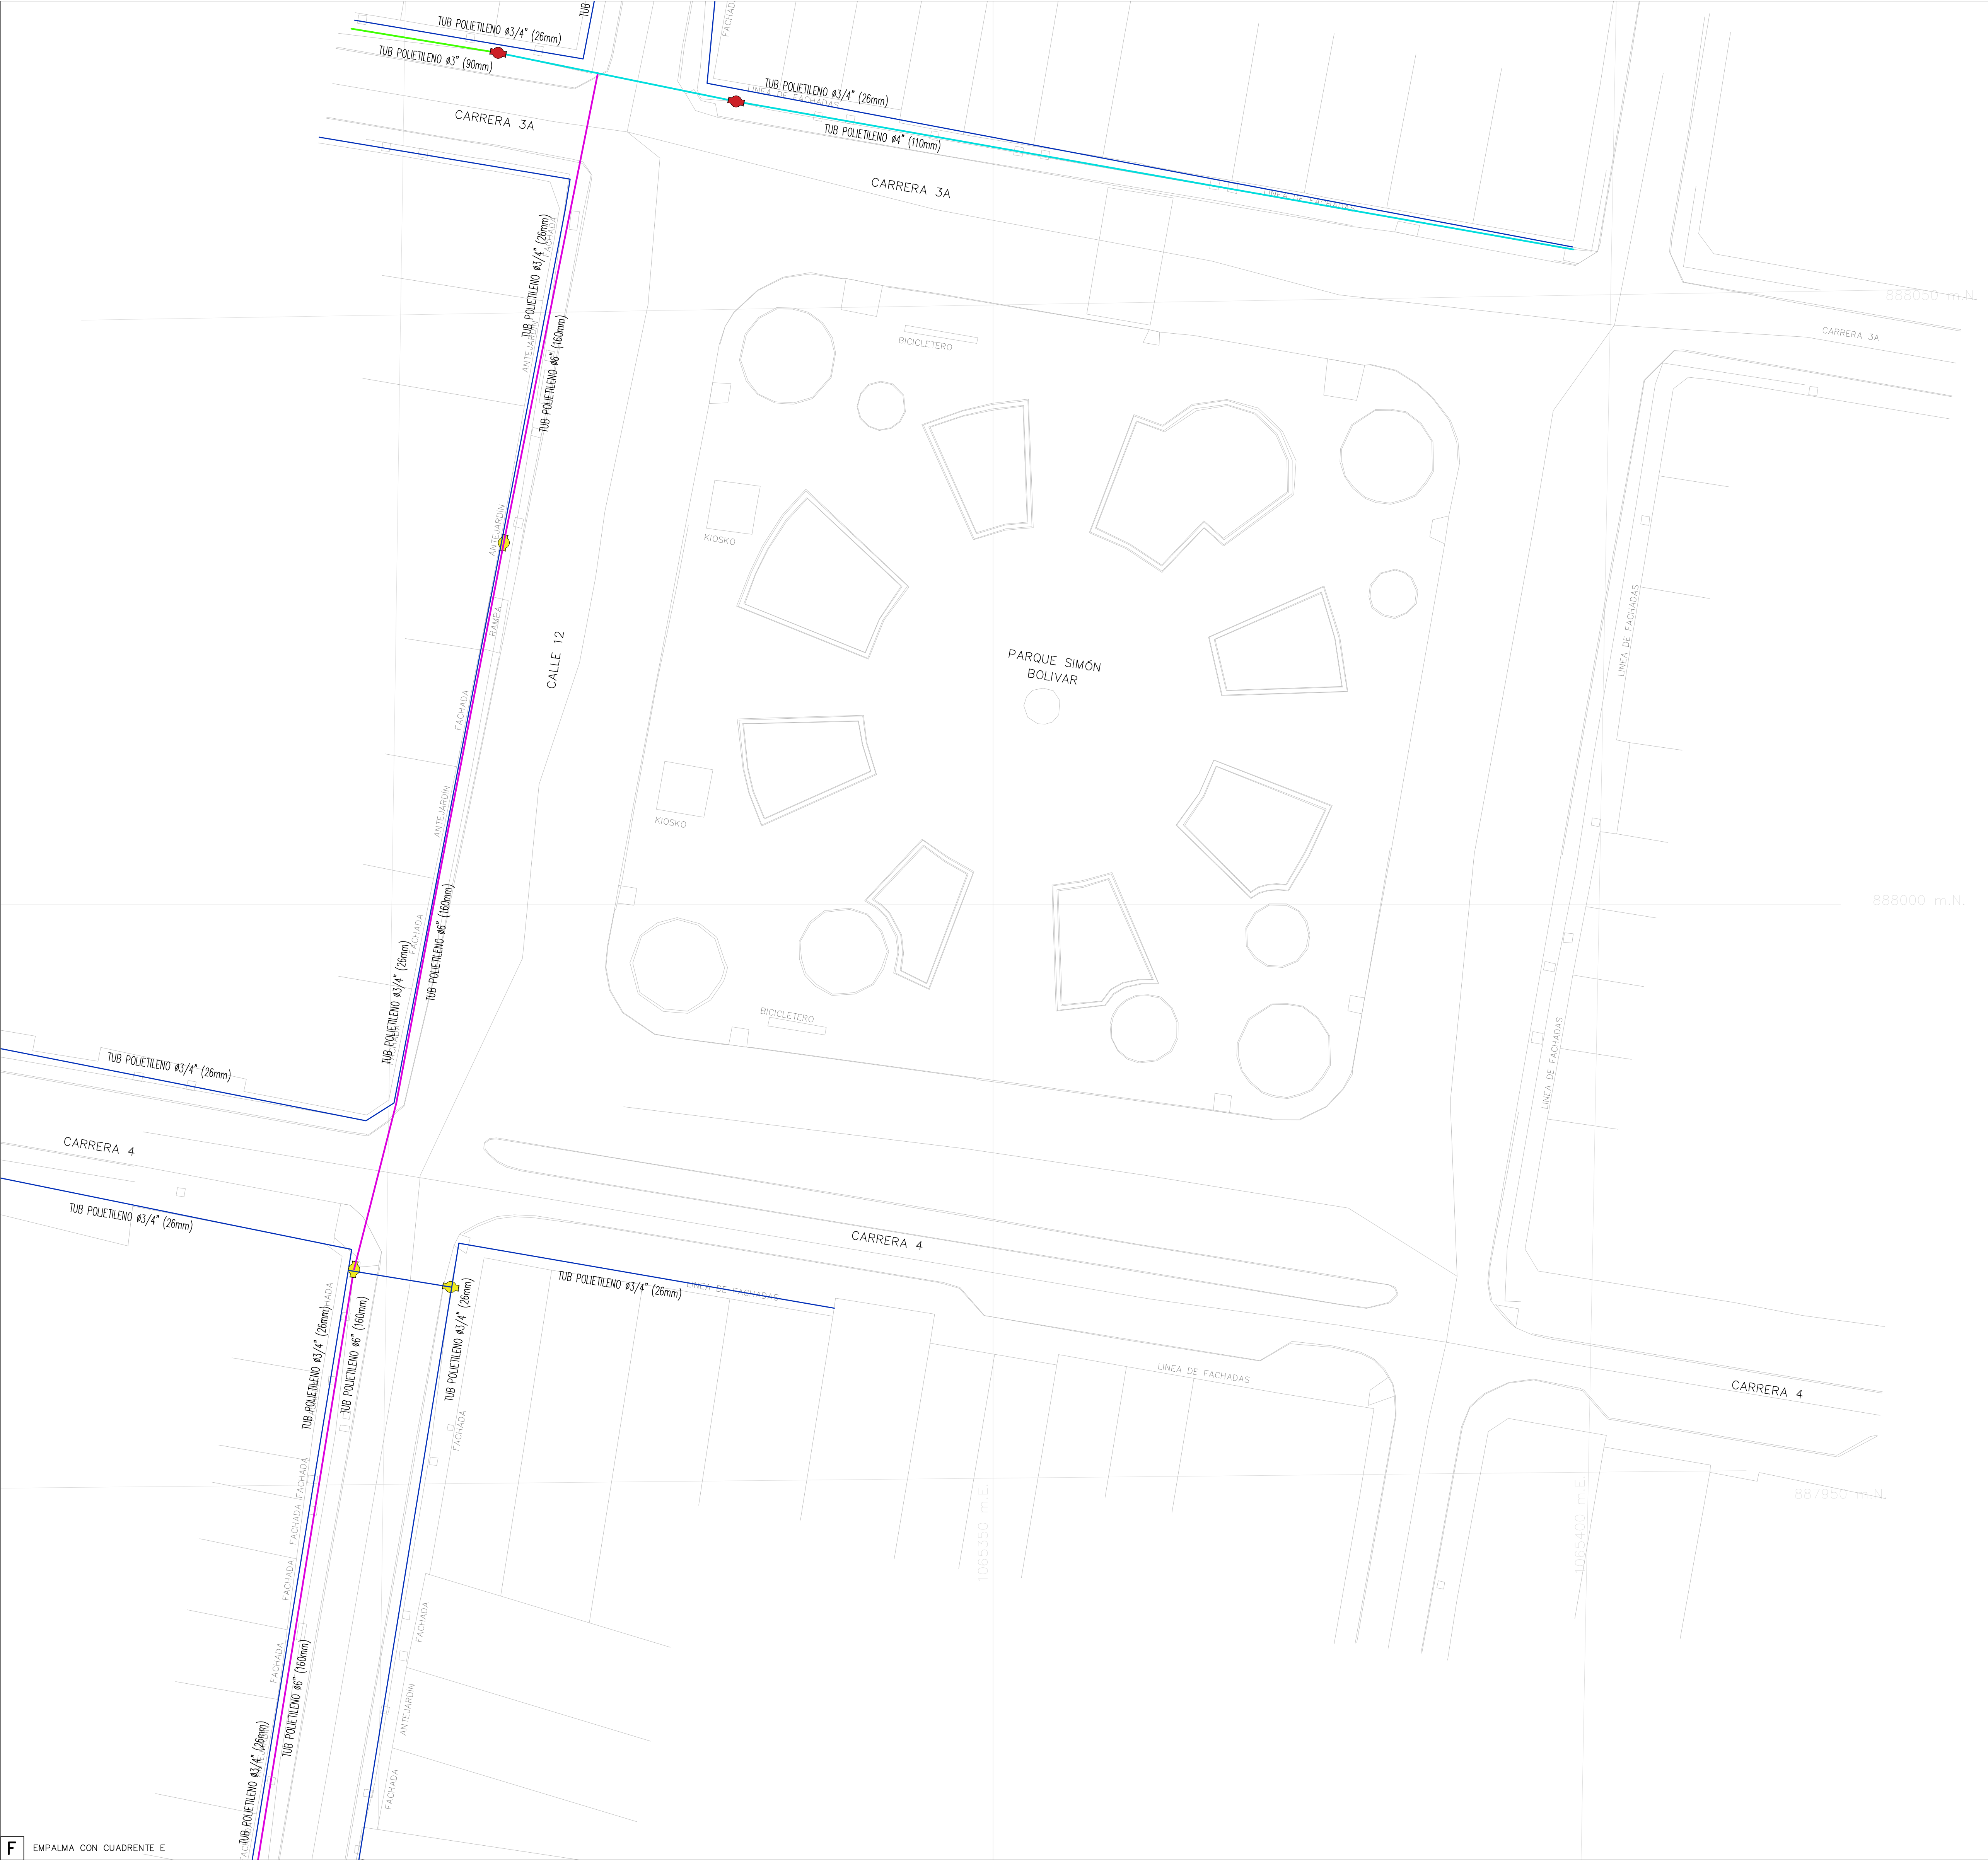

F EMPALMA CON CUADRENTE E

PLANTA RED DE GAS EXISTENTE
PARQUE SIMÓN BOLÍVAR
ESCALA 1:250

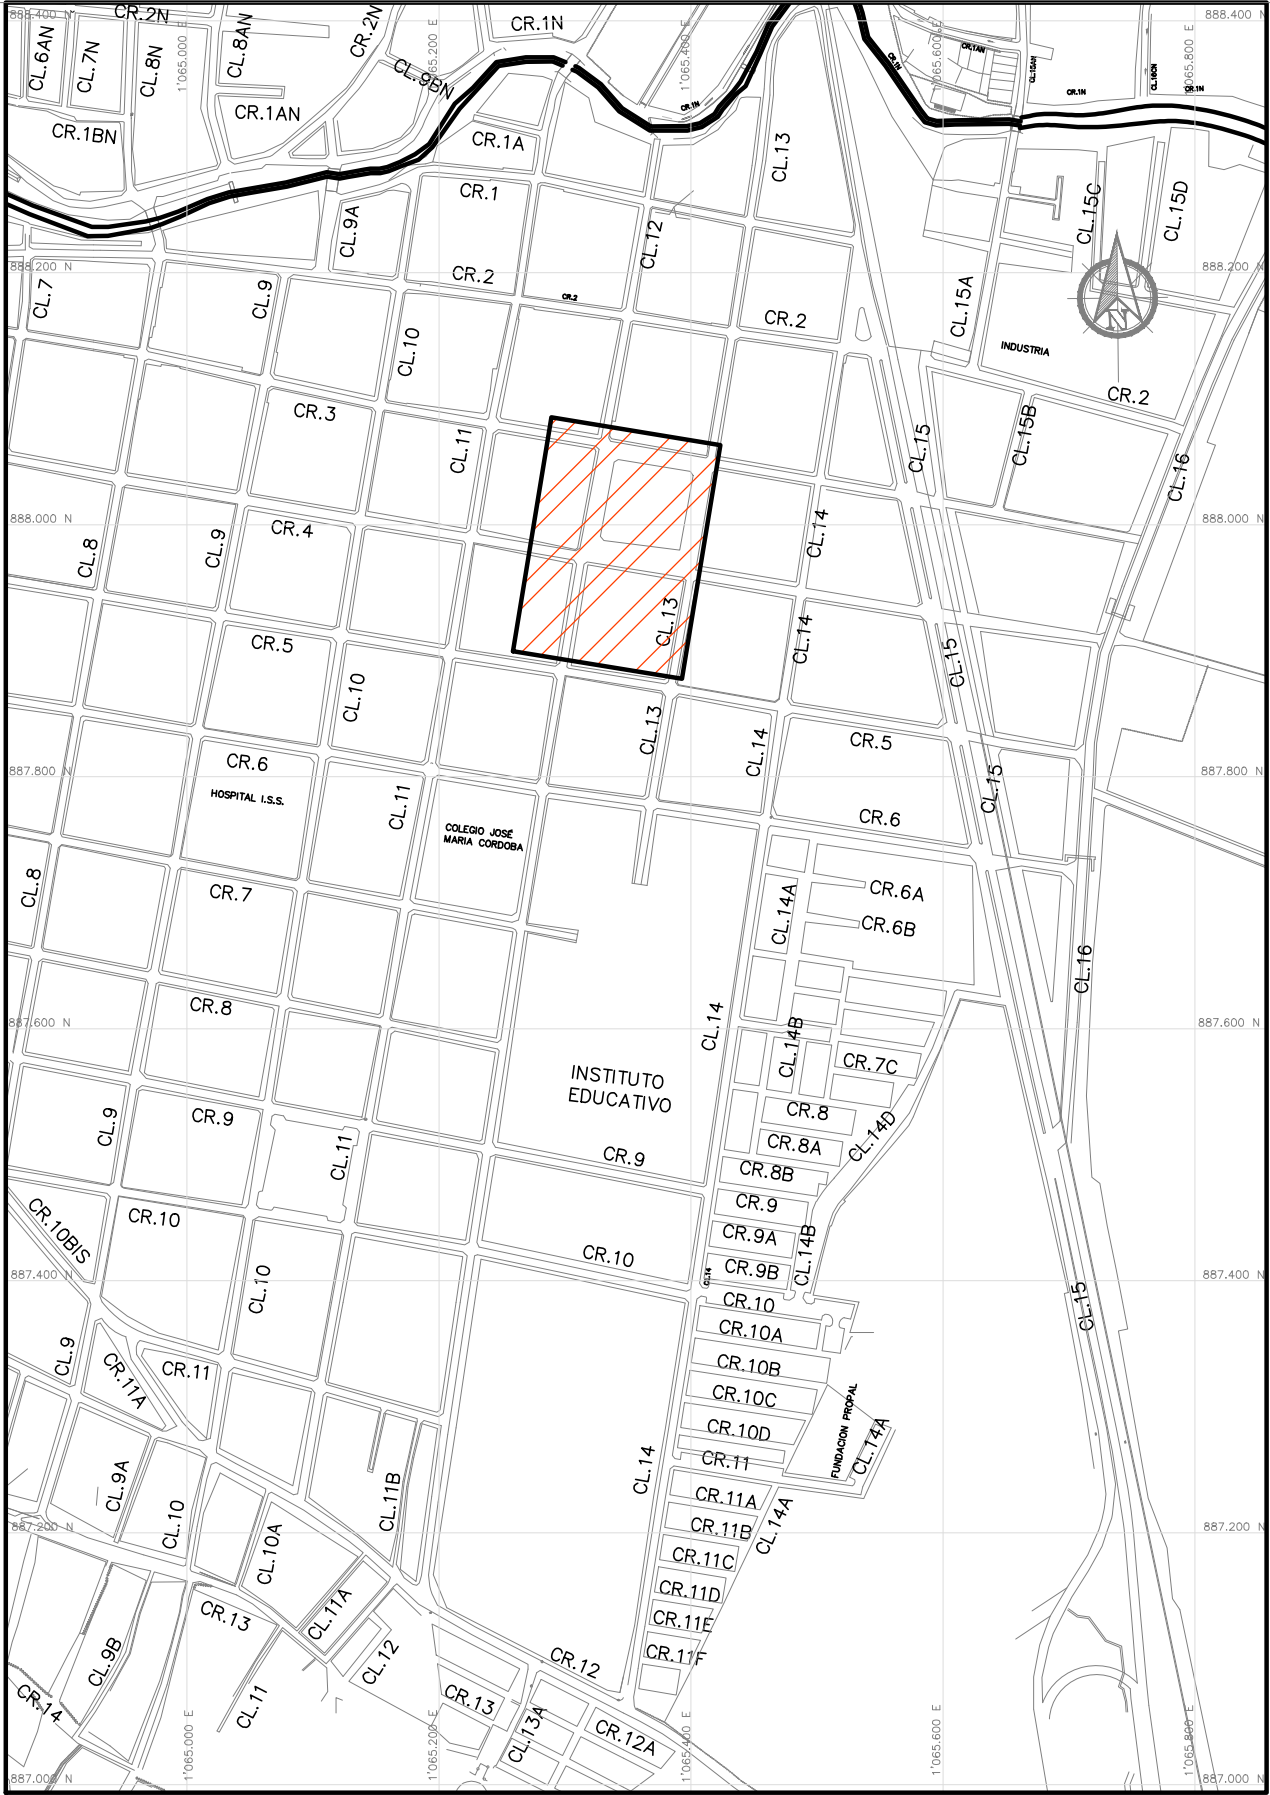

LOCALIZACIÓN GENERAL
ESCALA 1:6000

CONVENCIONES	
	Tub. Polietileno #3/4" (26 mm)
	Tub. Polietileno #3" (90 mm)
	Tub. Polietileno #4" (110 mm)
	Tub. Polietileno #6" (160 mm)
	Tub. Existente AC
	Valvula de Anillo
	Valvula de Troncal

ALCALDÍA DE YUMBO

CONSORCIO DISEÑOS YUMBO

ALCALDÍA DE YUMBO
SECRETARÍA DE INFRAESTRUCTURA Y SERVICIOS PÚBLICOS

EDGAR ALEXANDER RUIZ GARCÍA
ALCALDE

CARLOS EDUARDO BRIÓN MOLINA
SECRETARIO DE INFRAESTRUCTURA Y SERVICIOS PÚBLICOS

Interventoría:

INARCONST

INGENIEROS Y ARQUITECTOS
CONSTRUCTORES INARCONST S.A.S
NIT 800.113.604-6

Contratista:

Objeto del Contrato:
**ESTUDIOS Y DISEÑOS
TECNICOS PARA LA
CONSTRUCCION DE LA VIA
CALLE DEL ESTUDIANTE
DEL MUNICIPIO DE YUMBO,
VALLE DEL CAUCA**

Proyecto: **CALLE DEL
ESTUDIANTE DEL
MUNICIPIO DE YUMBO,
VALLE DEL CAUCA**

Contiene:

**PLANOS REDES
GAS EXISTENTE**

Escala :
LAS INDICADAS

Dibujó:

Fecha:
19/11/2025

Diseño:

ING. PAOLA MOSQUERA ARIAS
MP # 76237-150872 VLL

OBSERVACIONES		
VER.	FECHA	MODIFICACIONES

Nº DE PLANO
GAS_04

CALLE DEL ESTUDIANTE
Calle 12 entre
Carrera 1N a Carrera 12
YUMBO, VALLE DEL CAUCA