CONVENCIONES

SIMB / COD	DESCRIPCION	VER EN PLANO
REDES TECNICAS		
	Hidrante	PL 1-HD A PL 5-HD Dis. Hidrahulico
○ ●	Cama Alcantarillado	PL 1-HS A PL 6-HS Dis. Sanitario
	Sumidero	PL 1-HS A PL 6-HS Dis. Sanitario
	Luminaria Led Steet 60w / 40w	AP-2084 Diseño Iluminacion Ext.
	Luminaria Led Spring 60w / 40w	AP-2084 Diseño Iluminacion Ext.
	Poste Primario Proyectado	UPM-2084-2026-Diseño Electrico
PT	Poste Secundario Proyectado	UPM-2084-2026-Diseño Electrico
	Poste Secundario Existente	UPM-2084-2026-Diseño Electrico

CONVENCIONES

SIMB / COD	DESCRIPCION	VER EN PLANO
SEÑALIZACION VIAL		
	Inicio de Ciclobanda	Planos e informe Diseño Señalizacion Vial
	Fin de Ciclobanda	Planos e informe Diseño Señalizacion Vial
PARE	PARE	Planos e informe Diseño Señalizacion Vial
	Zona escolar	Planos e informe Diseño Señalizacion Vial
	Parada de Bus	Planos e informe Diseño Señalizacion Vial

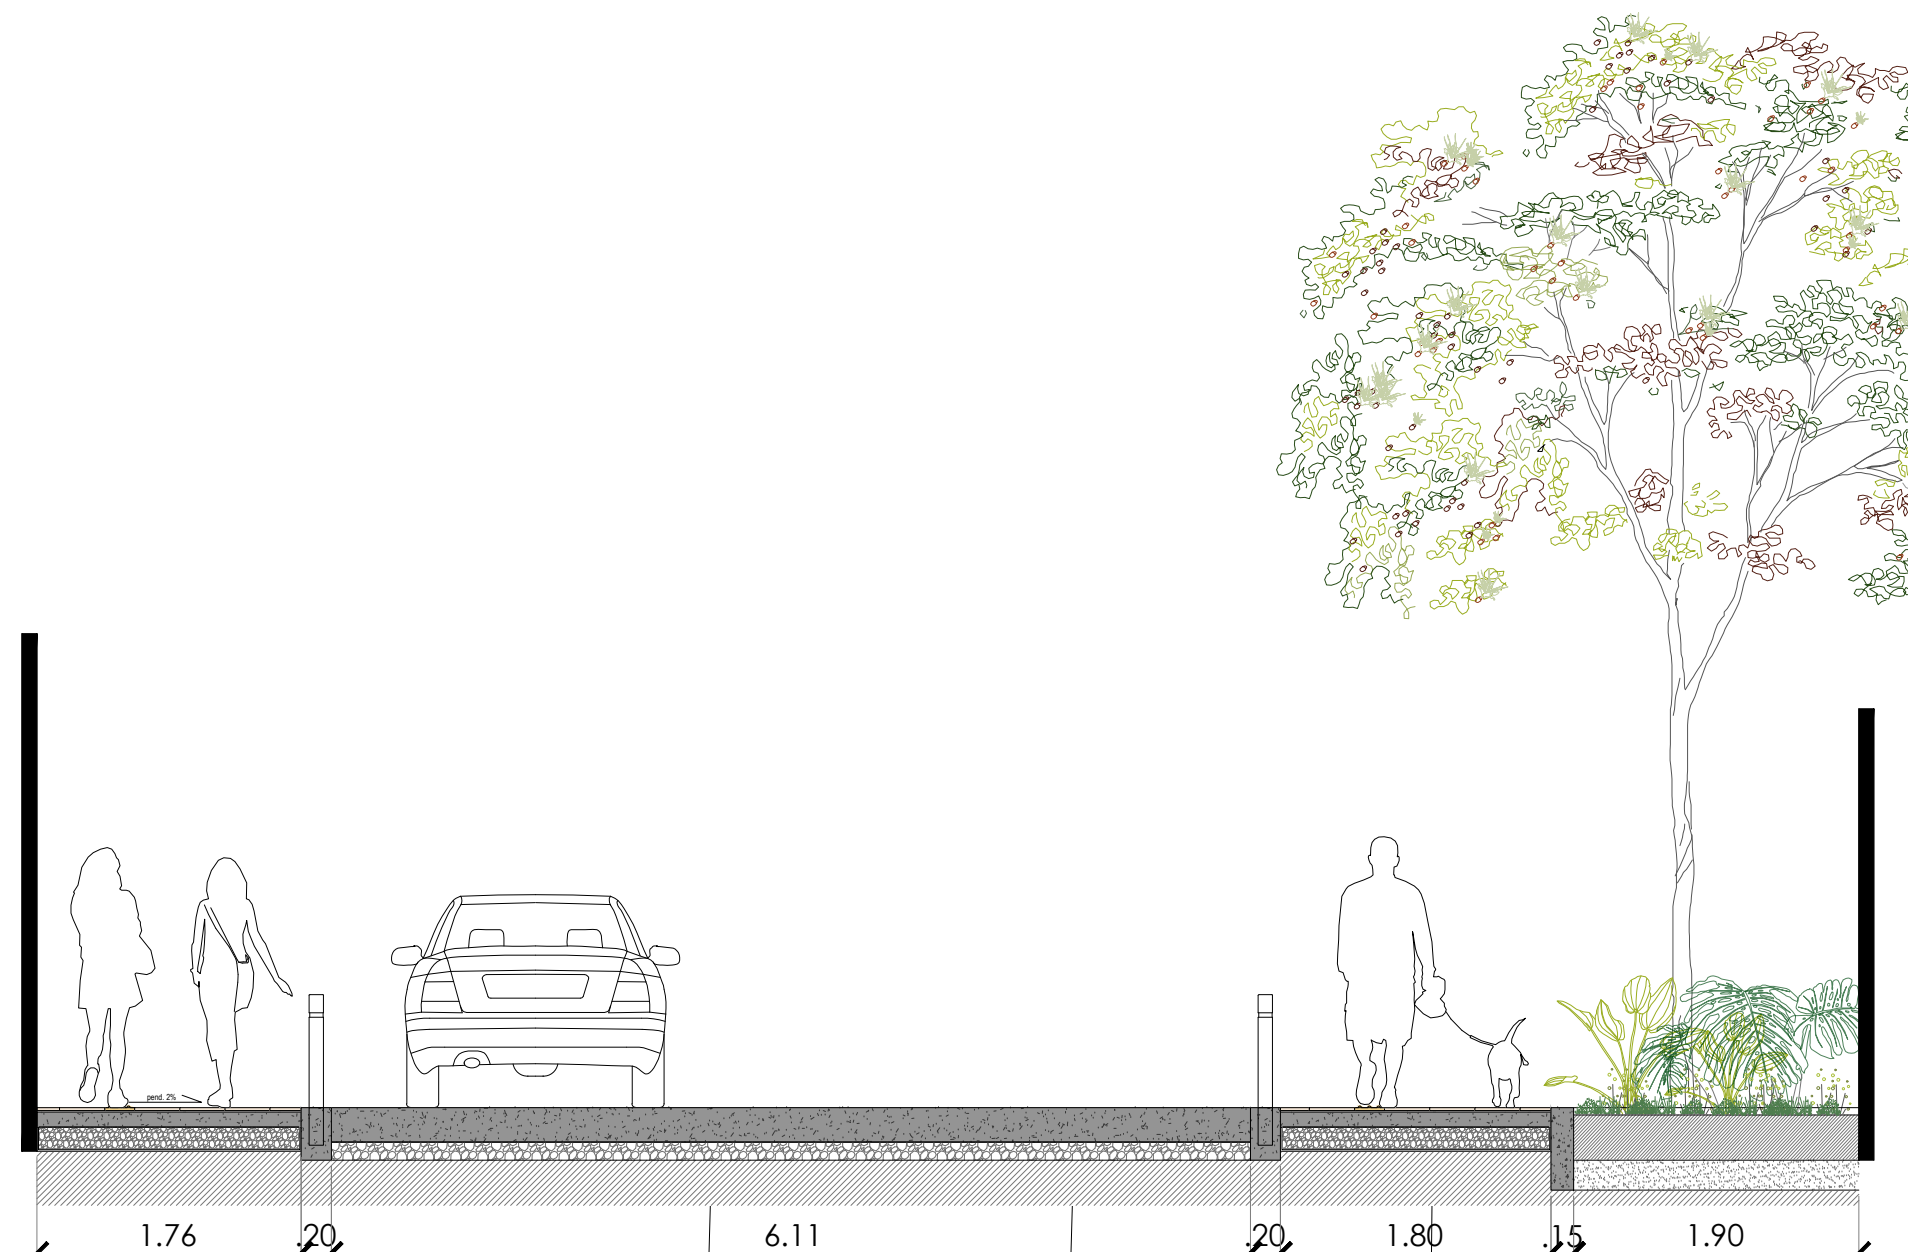

1.76
.20
6.11
.20
1.80
.15
1.90
ANDEN
CALZADA VIAL
ANDEN
ZONA VERDE

C16 SECCION C16
ESCALA 1: 50

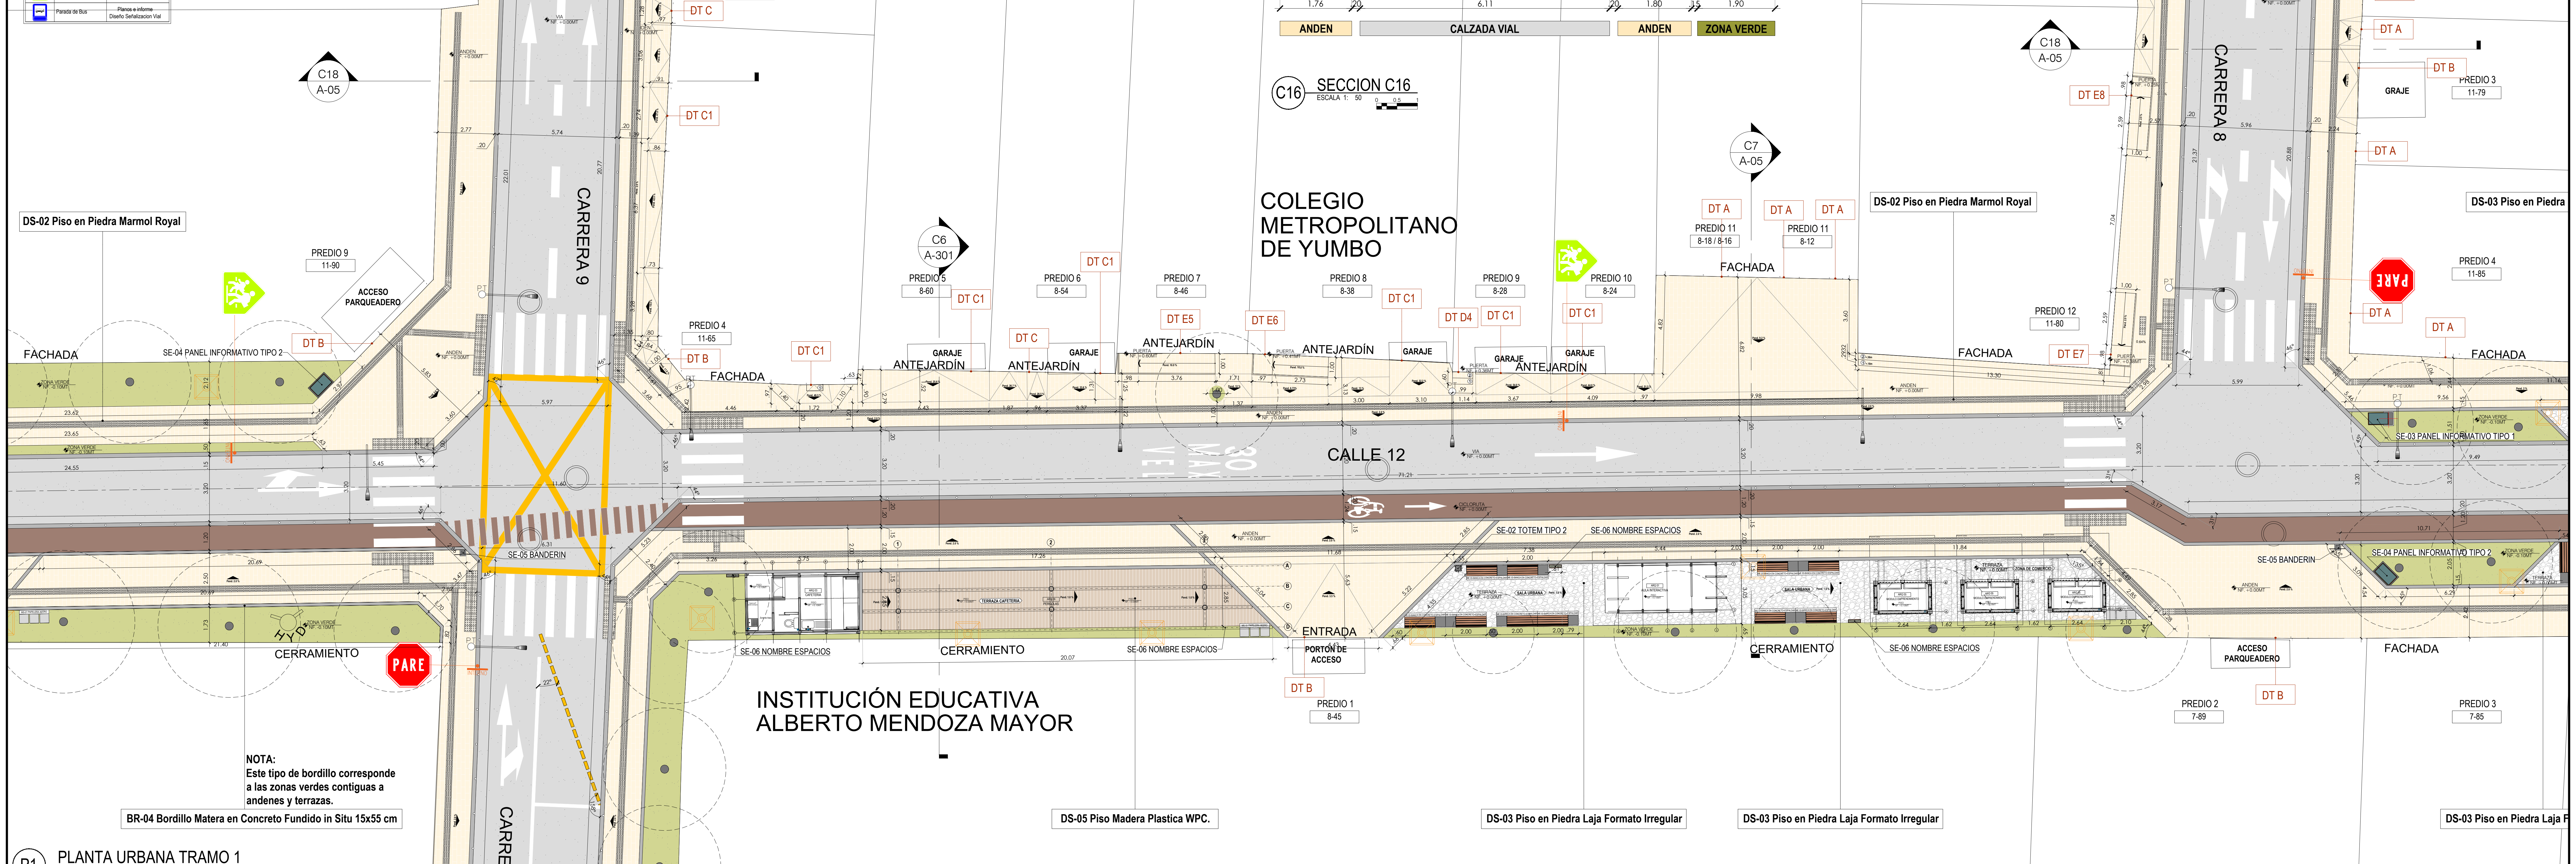

PREDIO 10
11-72
PREDIO 1
11-51
PREDIO 2
11-57
PREDIO 3
11-71
DT A
DT C1
DT C
DT C1
C18
A-05
CARRERA 9
DS-02 Piso en Piedra Marmol Royal
PREDIO 9
11-90
ACCESO PARQUEADERO
DT B
FACHADA
SE-04 PANEL INFORMATIVO TIPO 2
ZONA VERDE NF. -0.10MT
PREDIO 4
11-65
DT B
FACHADA
C6
A-301
PREDIO 5
8-60
DT C1
PREDIO 6
8-54
DT C
DT C1
PREDIO 7
8-46
DT E5
DT E6
GARAJE
ANTEJARDÍN
COLEGIO METROPOLITANO DE YUMBO
PREDIO 8
8-38
DT C1
PREDIO 9
8-28
DT D4
DT C1
PREDIO 10
8-24
DT C1
PREDIO 11
8-18 / 8-16
PREDIO 11
8-12
DT A
FACHADA
C7
A-05
DS-02 Piso en Piedra Marmol Royal
PREDIO 14
11-64
PREDIO 13
N/A
C18
A-05
DT E8
CARRERA 8
PREDIO 12
11-80
DT E7
FACHADA
PREDIO 1
11-61
PREDIO 2
11-75
PREDIO 3
11-79
DT B
GRAJE
PREDIO 4
11-85
DS-03 Piso en Piedra
PARE
FACHADA
SE-03 PANEL INFORMATIVO TIPO 1
CALLE 12
30 MAX VEL
71.21
SE-05 BANDERIN
SE-02 TOTEM TIPO 2
SE-06 NOMBRE ESPACIOS
SE-04 PANEL INFORMATIVO TIPO 2
CERRAMIENTO
PARE
SE-06 NOMBRE ESPACIOS
TERRAZA CAFETERIA
ENTRADA
PORTON DE ACCESO
DT B
PREDIO 1
8-45
SALA URBANA
AULA INTERACTIVA
MODULO EMPRENDIMIENTO
ZONA DE COMERCIO
CERRAMIENTO
ACCESO PARQUEADERO
DT B
PREDIO 2
7-89
FACHADA
PREDIO 3
7-85
INSTITUCIÓN EDUCATIVA ALBERTO MENDOZA MAYOR

NOTA:
Este tipo de bordillo corresponde a las zonas verdes contiguas a andenes y terrazas.

BR-04 Bordillo Matera en Concreto Fundido in Situ 15x55 cm

DS-05 Piso Madera Plastica WPC.

DS-03 Piso en Piedra Laja Formato Irregular

DS-03 Piso en Piedra Laja Formato Irregular

DS-03 Piso en Piedra Laja F

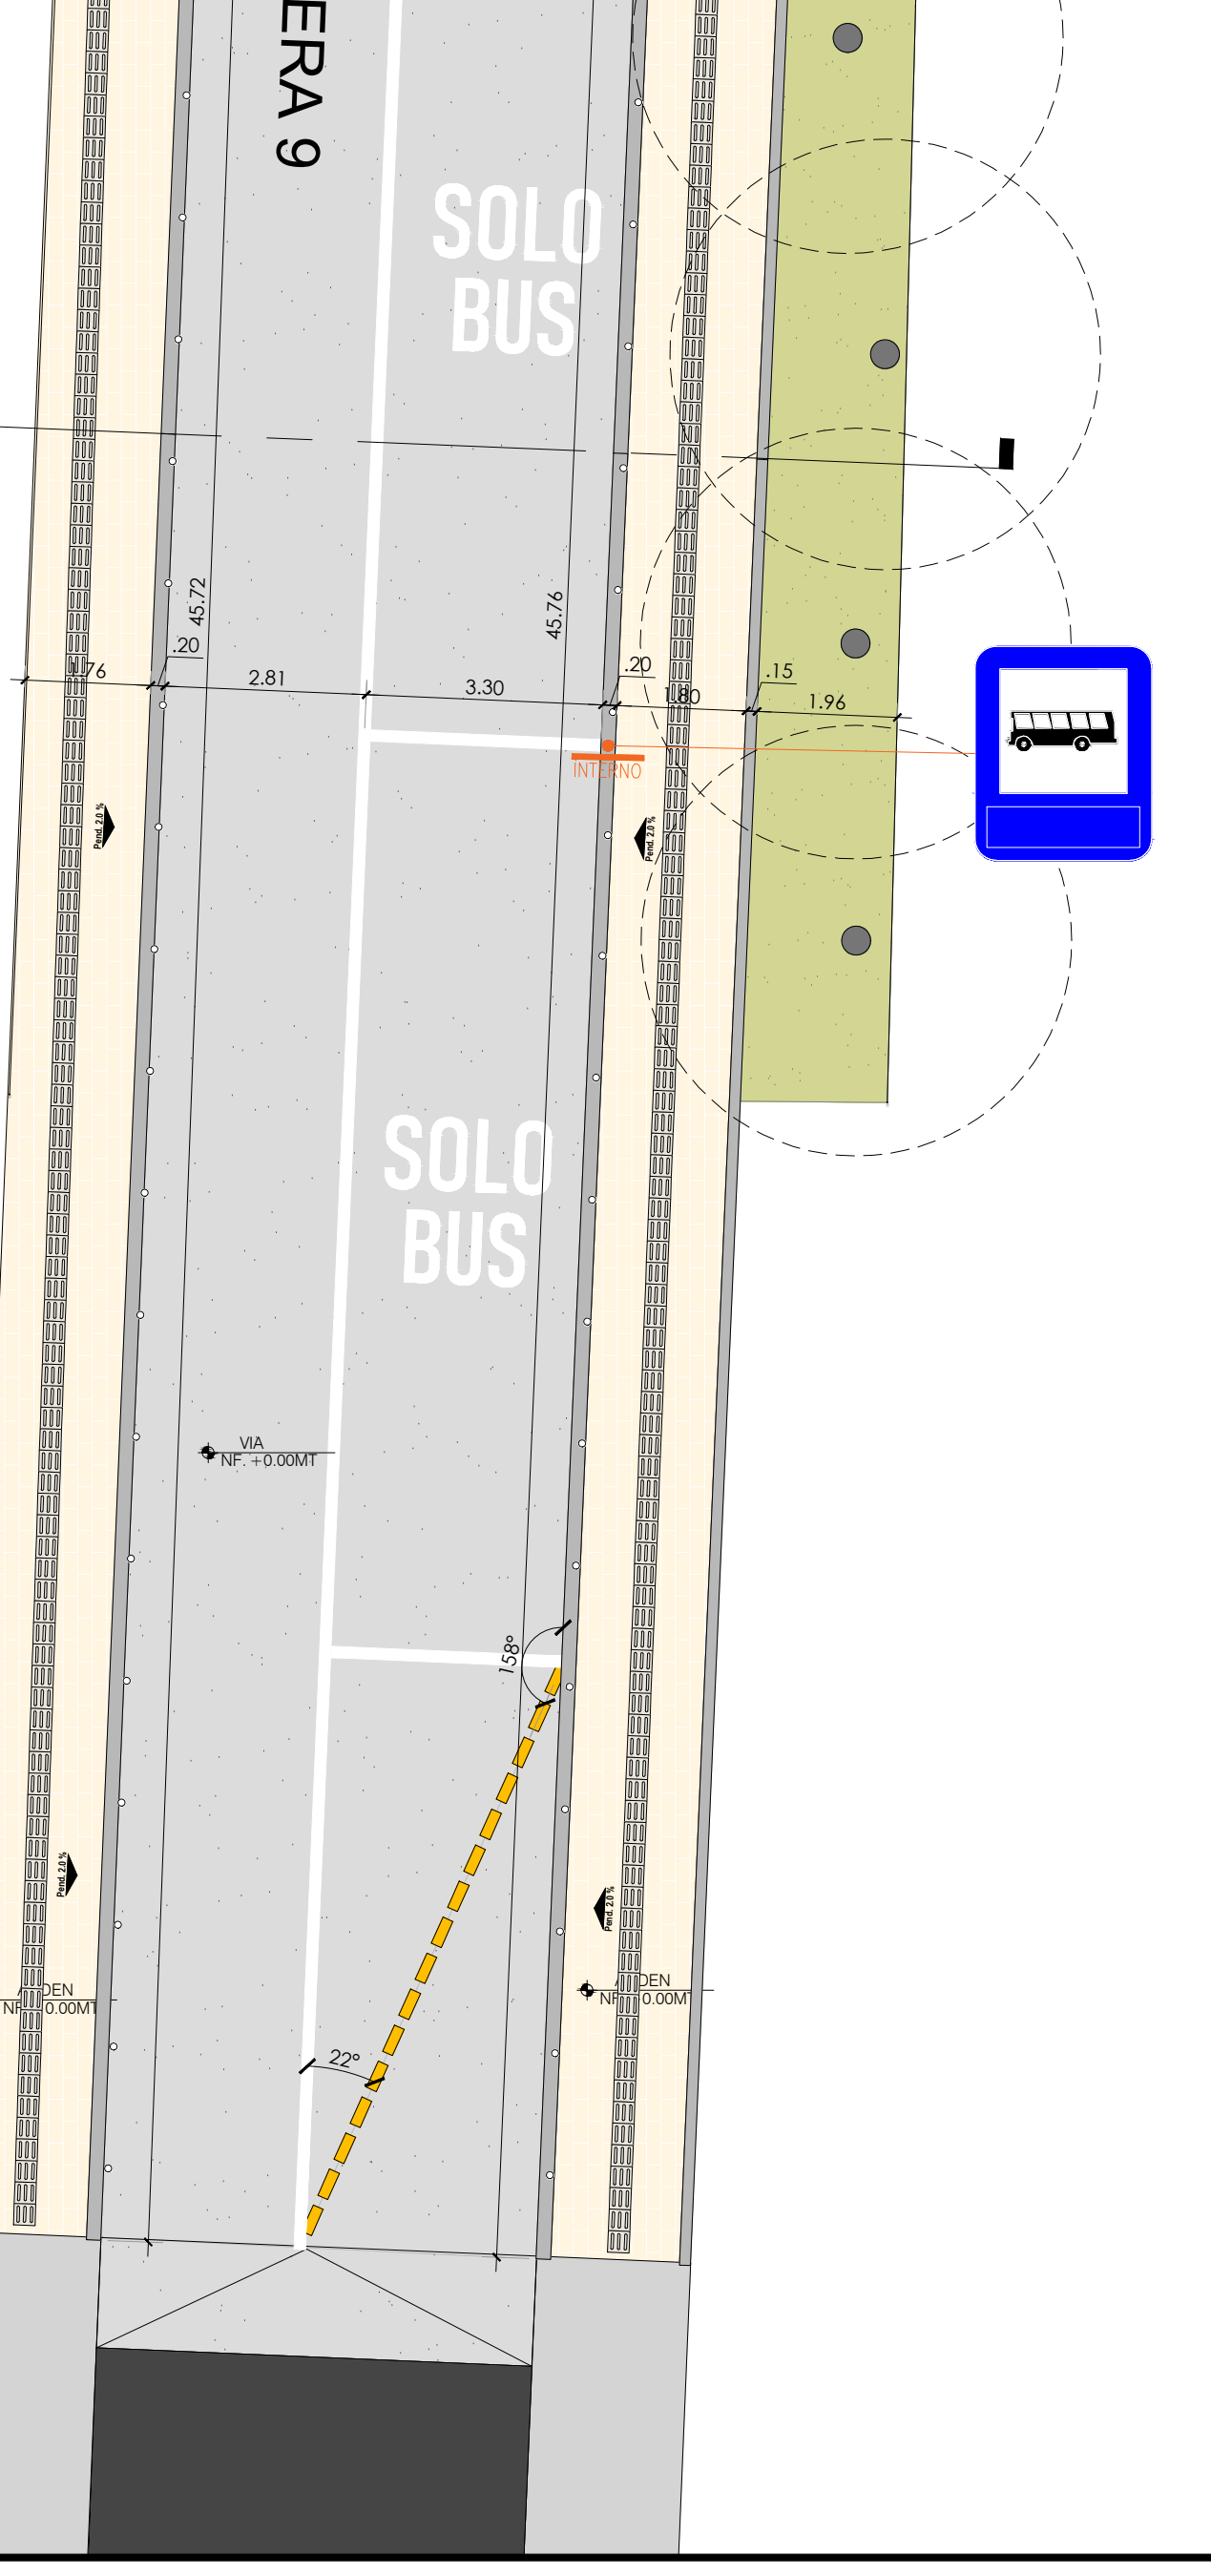

CARRERA 9
C17
A-05
SOLO BUS
SOLO BUS
45.72
45.76
2.81
3.30
1.96

P1 PLANTA URBANA TRAMO 1
ESCALA 1: 100

CONVENCIONES

SIMB / COD	DESCRIPCION	VER EN PLANO
SUPERFICIES		
	DS - 01 CICLORUTA MEZCLA ASFALTICA	DS 01 - DETALLES URBANOS
	DS - 02 MARMOL ROYAL VETA	DS 02 - DETALLES URBANOS
	DS - 03 PIEDRA LAJA FORMATO IRREGULAR	DS 03 - DETALLES URBANOS
	DS - 04 CONCRETO LISTON TIPO DECK	DS 04 - DETALLES URBANOS
	DS - 05 MADERA PLASTICA WPC	DS 05 - DETALLES URBANOS
	PAVIMENTO RIGIDO	INFORME DISEÑO PAVIMENTO

CONVENCIONES

SIMB / COD	DESCRIPCION	VER EN PLANO
ARQUITECTURAS		
ARQ 01	AULA INTERACTIVA	A-24 - ARQUITECTURAS
ARQ 02	BUS STOP	A-25 - ARQUITECTURAS
ARQ 03	CAFETERIA	A-26 - ARQUITECTURAS
ARQ 04	MODULO BIBLIOTECA	A-27 - ARQUITECTURAS
ARQ 05	MODULO EMPRENDIMIENTO	A-28 - ARQUITECTURAS
ARQ 06	PERGOLAS	A-29 - ARQUITECTURAS

CONVENCIONES

SIMB / COD	DESCRIPCION	VER EN PLANO
MOBILIARIO DE ESTANCIA		
	ME-01 BANCA GAVION CON ESPALDAR	ME-01 - DETALLES URBANOS
	ME-02 BANCA ROYAL VETA CON ESPALDAR	ME-02 - DETALLES URBANOS
	ME-03 BANCA EN CONCRETP CON ESPALDAR	ME-03 - DETALLES URBANOS
	ME-04 MESA LIPPET	ME-04 - DETALLES URBANOS

CONVENCIONES

SIMB / COD	DESCRIPCION	VER EN PLANO
MOBILIARIO RECREATIVO		
	MR-01 JUEGO TRES EN RAYA - TRIQUI	MR-01 - DETALLES URBANOS
	MR-02 JUEGO DIDACTICO 1	MR-02 - DETALLES URBANOS
	MR-03 JUEGO DIDACTICO 2	MR-03 - DETALLES URBANOS
	MR-04 JUEGO DIDACTICO 3	MR-04 - DETALLES URBANOS
	MR-05 JUEGO MUSICAL-METALOFONO	MR-05 - DETALLES URBANOS
	MR-06 JUEGO MUSICAL-TRIO DE TAMBORES	MR-06 - DETALLES URBANOS
	MR-07 JUEGO MUSICAL-TUBOS VERTICALES	MR-07 - DETALLES URBANOS

CONVENCIONES

SIMB / COD	DESCRIPCION	VER EN PLANO
MOBILIARIO DE SERVICIOS		
	MS-01 PAPELERA AEERO	MS-01 - DETALLES URBANOS
○	MS-02 BOLARDO METALICO	MS-02 - DETALLES URBANOS
SEÑALETICA URBANA		
	SE-01 TOTEM TIPO 1	SE-01 - DETALLES URBANOS
	SE-02 TOTEM TIPO 2	SE-02 - DETALLES URBANOS
	SE-03 PANEL INFORMATIVO TIPO 1	SE-03 - DETALLES URBANOS
	SE-04 PANEL INFORMATIVO TIPO 2	SE-04 - DETALLES URBANOS
	SE-05 BANDERIN	SE-05 - DETALLES URBANOS
	SE-06 NOMBRE DE ESPACIOS	SE-06 - DETALLES URBANOS

CONVENCIONES

SIMB / COD	DESCRIPCION	VER EN PLANO
DETALLES ACCESOS A PREDIOS		
DT A	Acceso puertas. Pendiente. 1% al 8%	A18, A20, A22 Y A23
DT B	Acceso garajes. Pendiente 1% al 20%	A18, A20, A22 Y A23
DT C	Acceso puertas. Pendiente >8%	A18, A20, A21, A22 Y A23
DT C1	Acceso garajes. Pendiente >20%	A18, A20, A21, A22 Y A23
DT D1	Acceso (especial) puerta por escaleras	A19
DT D2	Acceso (especial) puerta por escaleras	A19
DT D3	Acceso (especial) puerta por escaleras	A19
DT D4	Acceso (especial) puerta por escaleras	A21
DT D5	Acceso (especial) puerta por escaleras	A23
DT E1	Acceso (especial) puerta por rampa	A19
DT E2	Acceso (especial) puerta por rampa	A19
DT E3	Acceso (especial) puerta por rampa	A19
DT E4	Acceso (especial) puerta por rampa	A21
DT E5	Acceso (especial) puerta por rampa	A21
DT E6	Acceso (especial) puerta por rampa	A21
DT E7	Acceso (especial) puerta por rampa	A21
DT E8	Acceso (especial) puerta por rampa	A21

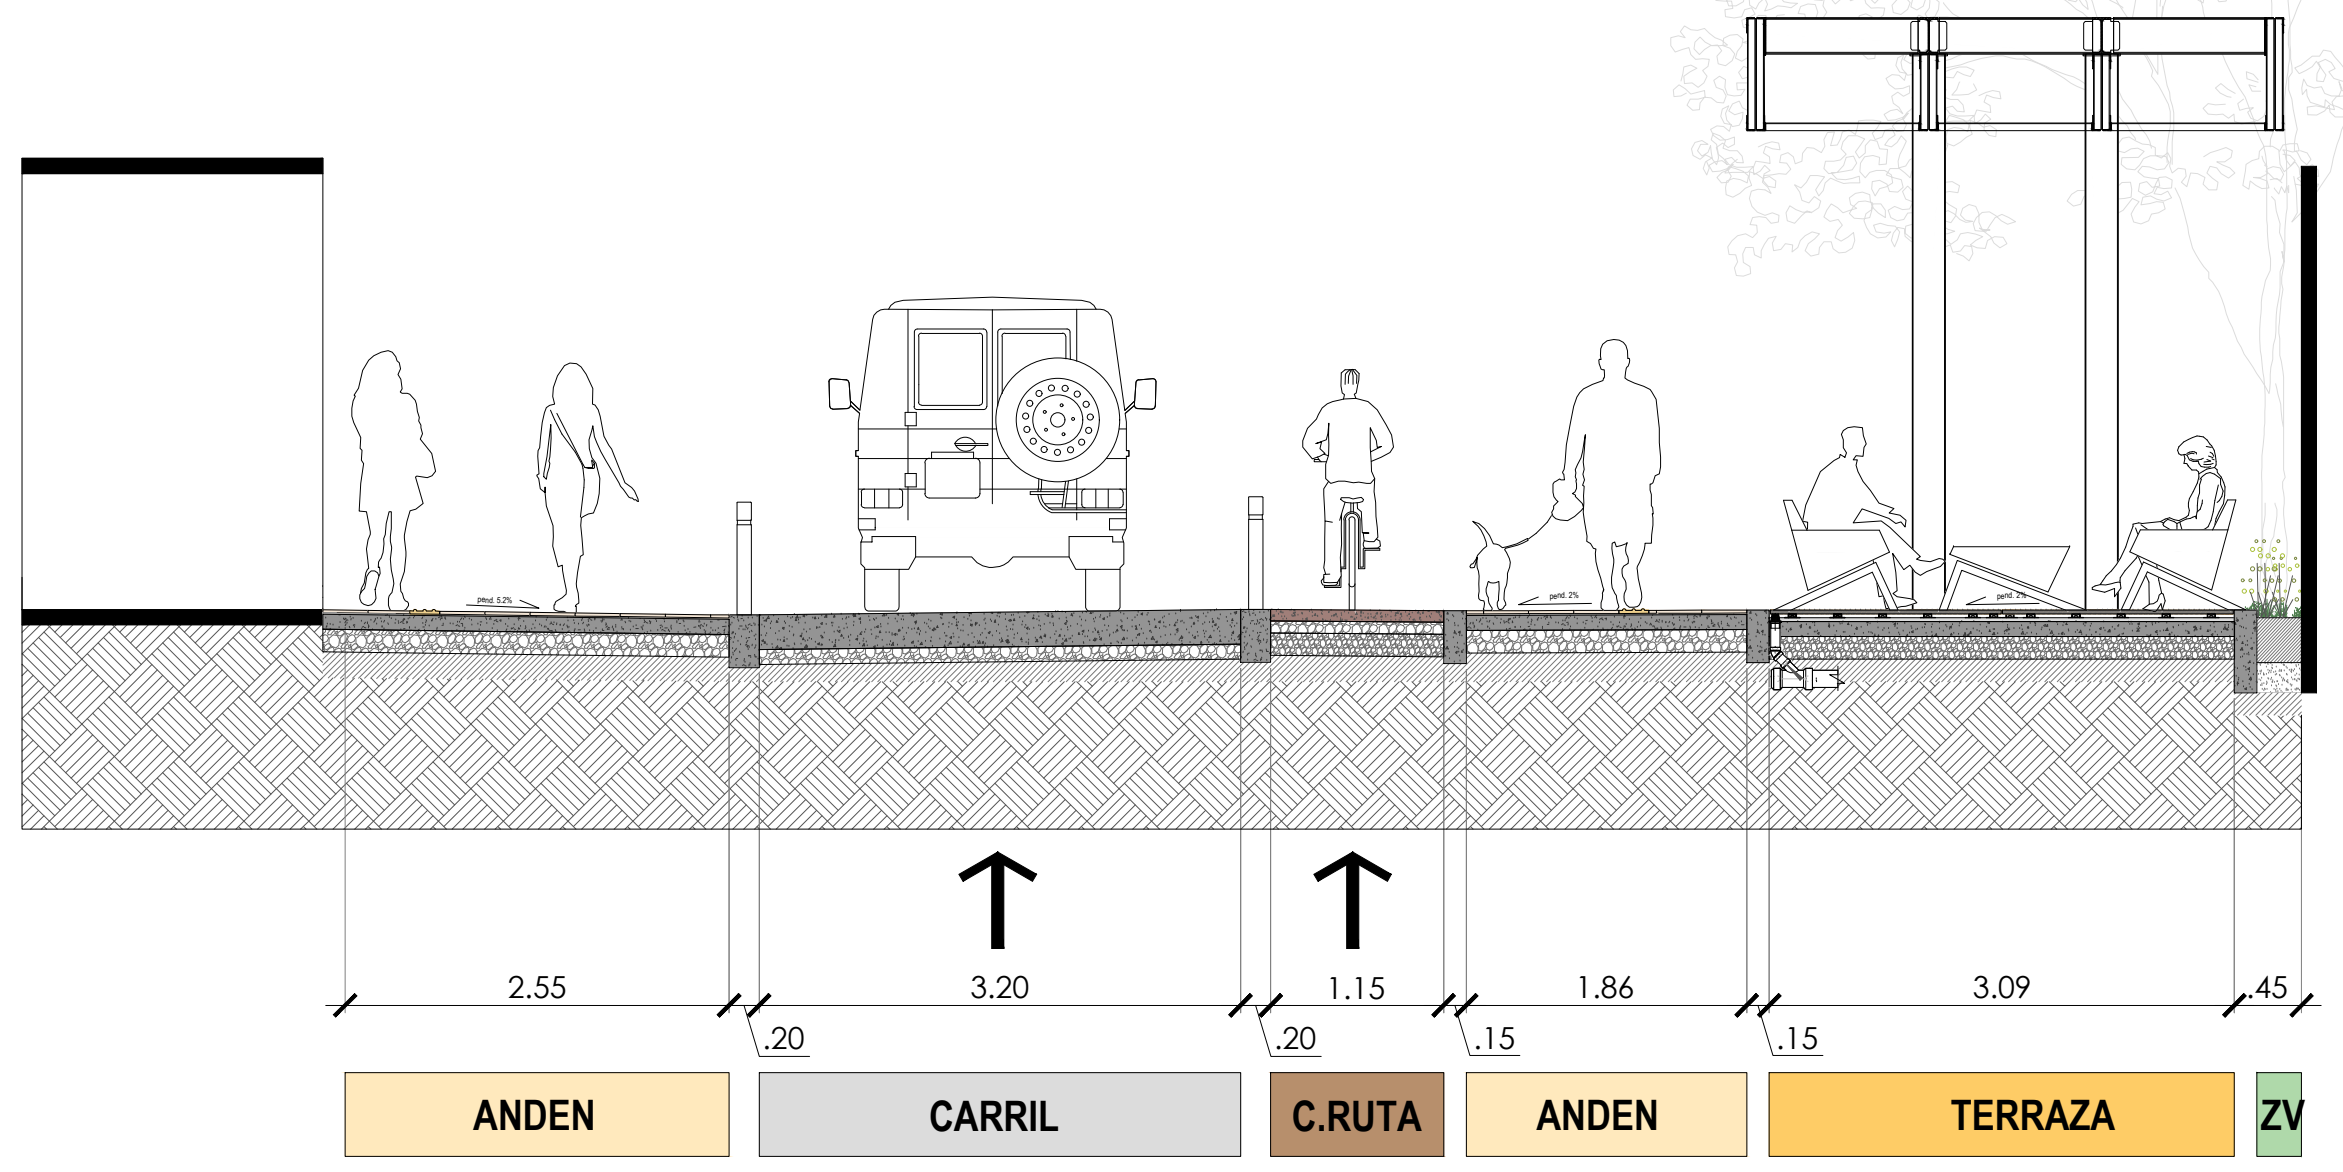

2.55
3.20
1.15
1.86
3.09
.45
.20
.20
.15
.15
ANDEN
CARRIL
C.RUTA
ANDEN
TERRAZA
ZV

C6 SECCION C6
ESCALA 1: 50

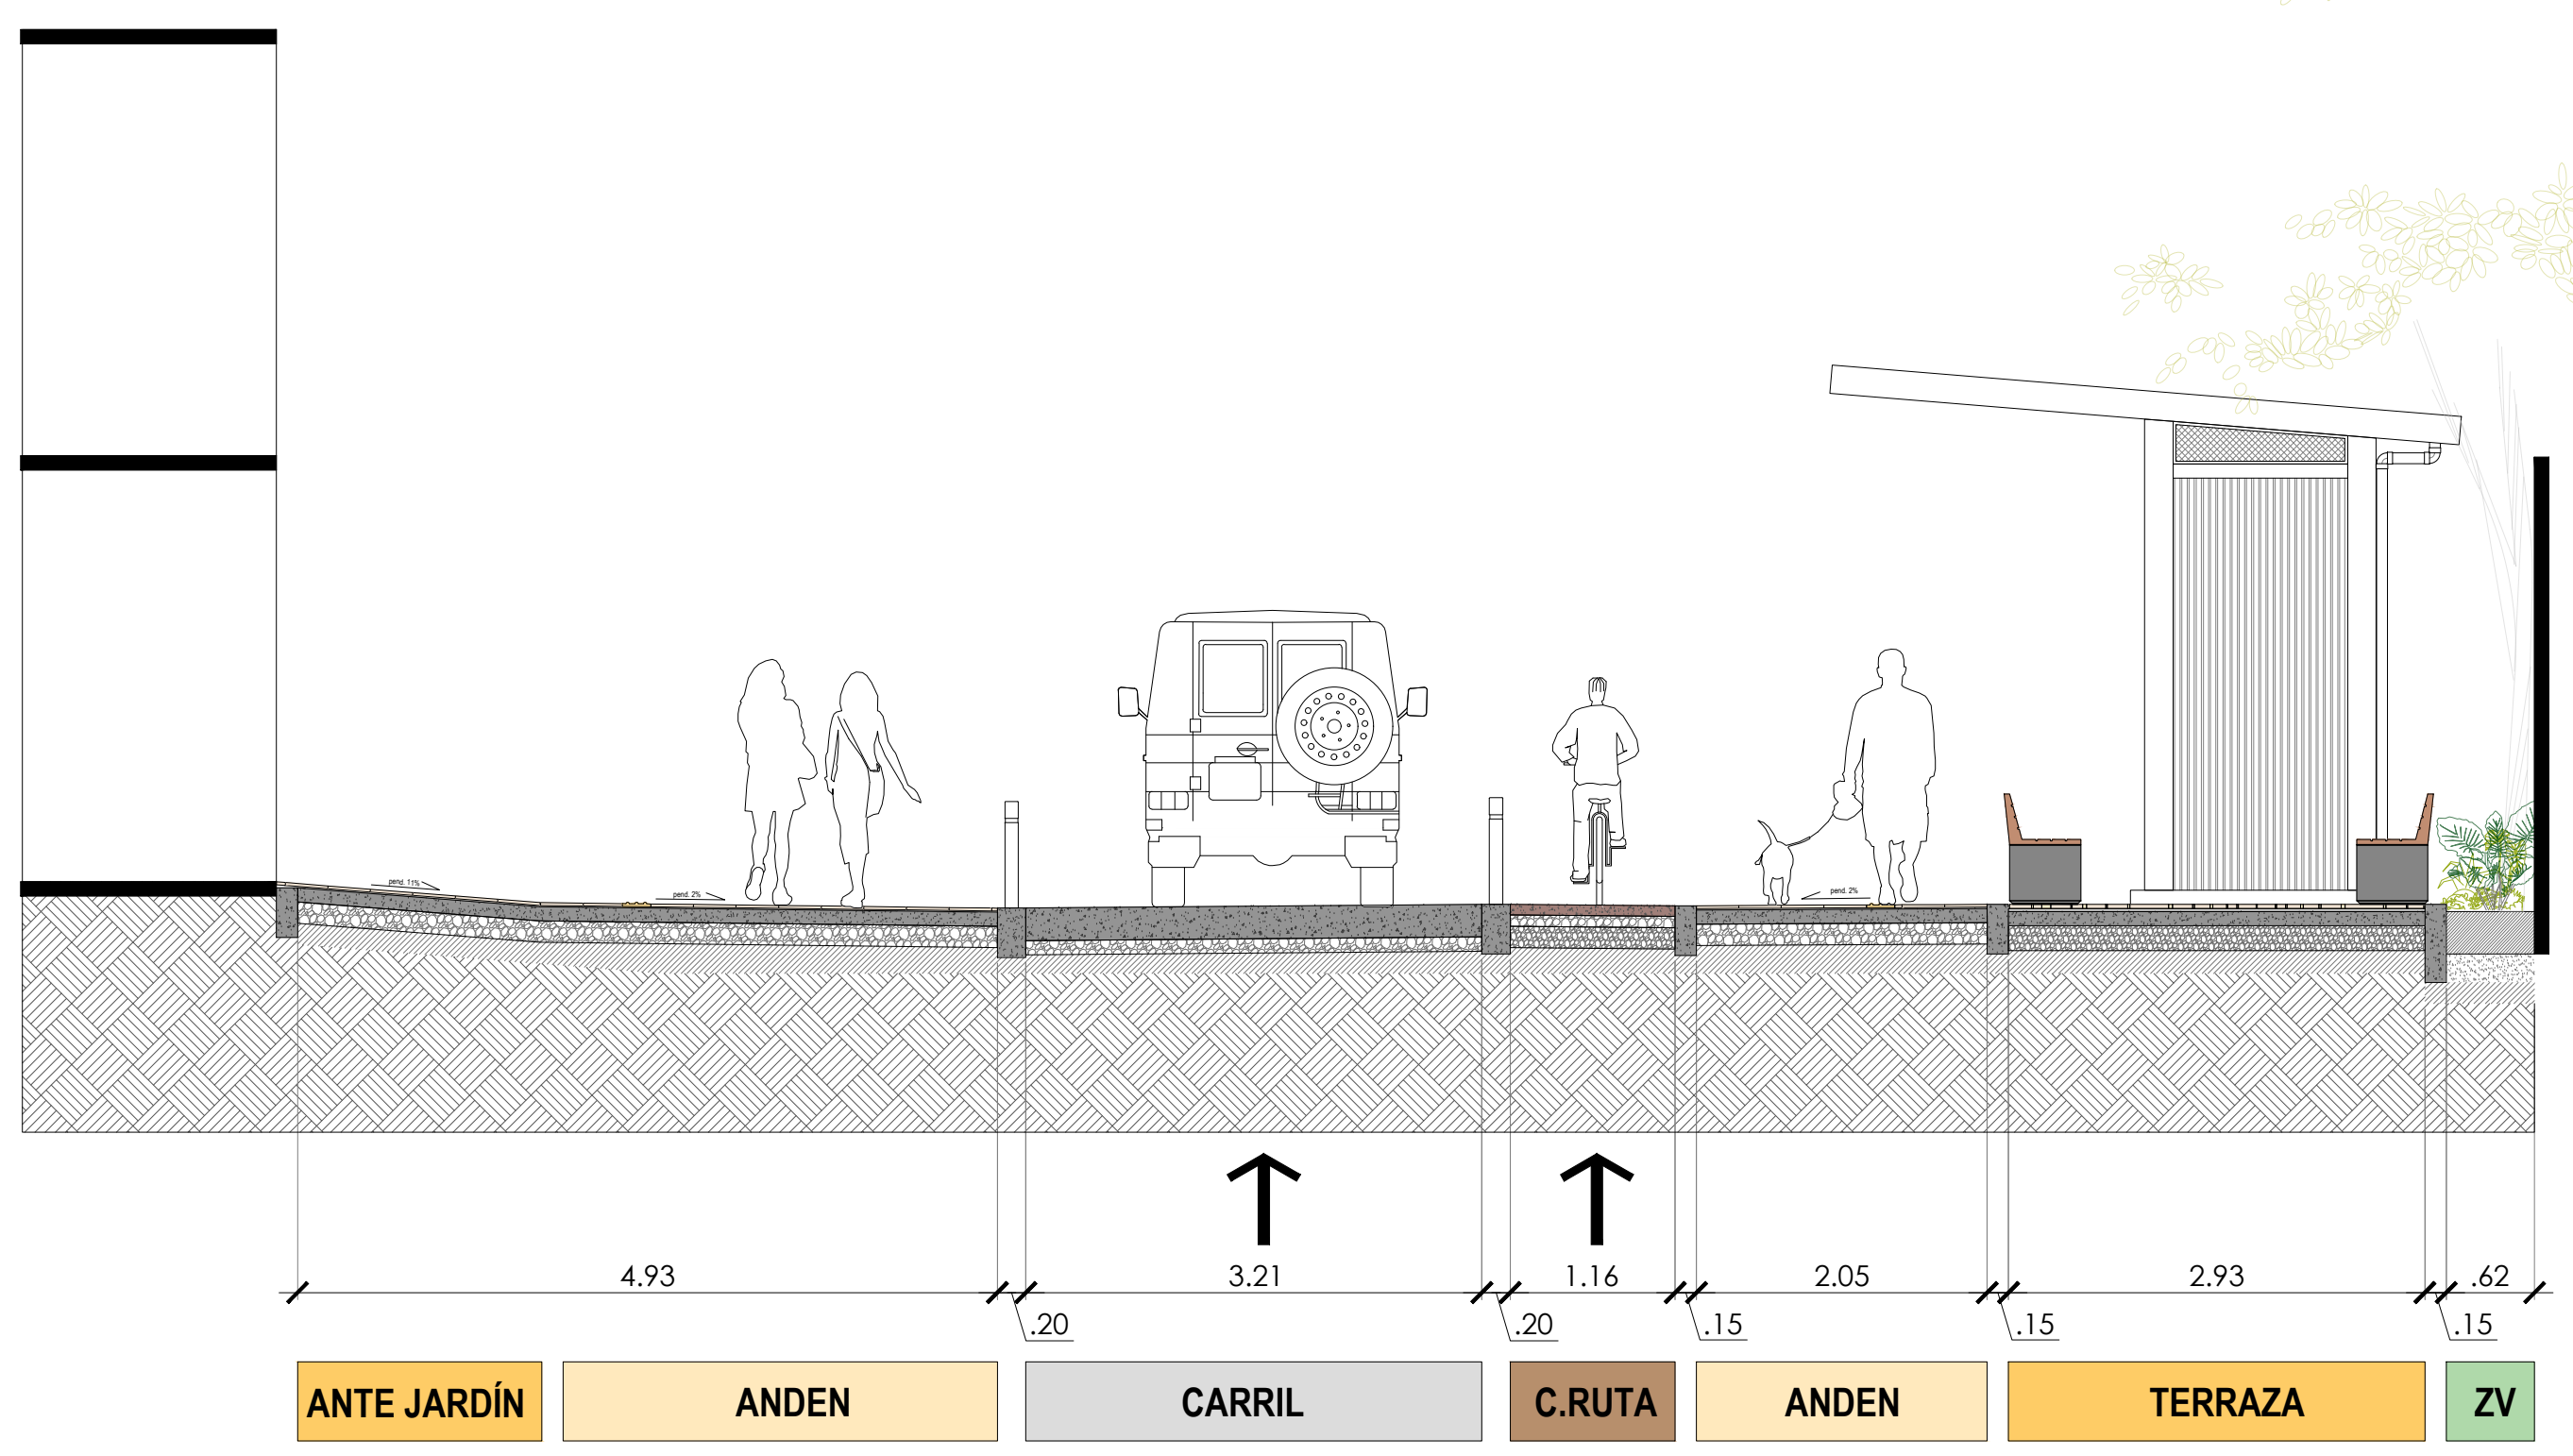

4.93
3.21
1.16
2.05
2.93
.62
.20
.20
.15
.15
.15
ANTE JARDÍN
ANDEN
CARRIL
C.RUTA
ANDEN
TERRAZA
ZV

C7 SECCION C7
ESCALA 1: 50

ALCALDÍA DE YUMBO

ALCALDÍA DE YUMBO
SECRETARIA DE INFRAESTRUCTURA Y SERVICIOS PÚBLICOS

EDGAR ALEXANDER RUIZ GARCÍA
ALCALDE

CARLOS EDUARDO BRIÓN MOLINA
SECRETARIO DE INFRAESTRUCTURA Y SERVICIOS PUBLICOS

Interventoria:

INARCONST
INGENIEROS & ARQUITECTOS CONSTRUCTORES S.A.S.

INGENIEROS Y ARQUITECTOS
CONSTRUCTORES INARCONST S.A.S
NIT 800.113.604-6

Contratista:

CONSORCIO DISEÑOS
YUMBO

CONSORCIO DISEÑOS YUMBO
NIT 902.000.407-6

Objeto del Contrato:

ESTUDIOS Y DISEÑOS TECNICOS PARA LA CONSTRUCCION DE LA VIA CALLE DEL ESTUDIANTE DEL MUNICIPIO DE YUMBO, VALLE DEL CAUCA

Proyecto:

CALLE DEL ESTUDIANTE DEL MUNICIPIO DE YUMBO, VALLE DEL CAUCA

Contiene:

PLANTA URBANA TRAMO 1

SECCIONES TRANSVERSALES

Escala :
LAS INDICADAS

Dibujó:
JUAN SEBASTIAN CARABALI

Fecha:
MAYO 2026

Diseño Arquitectonico:

JUAN SEBASTIAN
CARABALI BALANTA
Mat. Prof. A451192024-1144201952

OBSERVACIONES

VER.	FECHA	MODIFICACIONES	APROBÓ

Nº DE PLANO

A_09

CALLE DEL ESTUDIANTE
Calle 12 entre
Carrera 1N a Carrera 12
YUMBO, VALLE DEL CAUCA