


1 LOCALIZACIÓN MACRO

Escala: 1:___

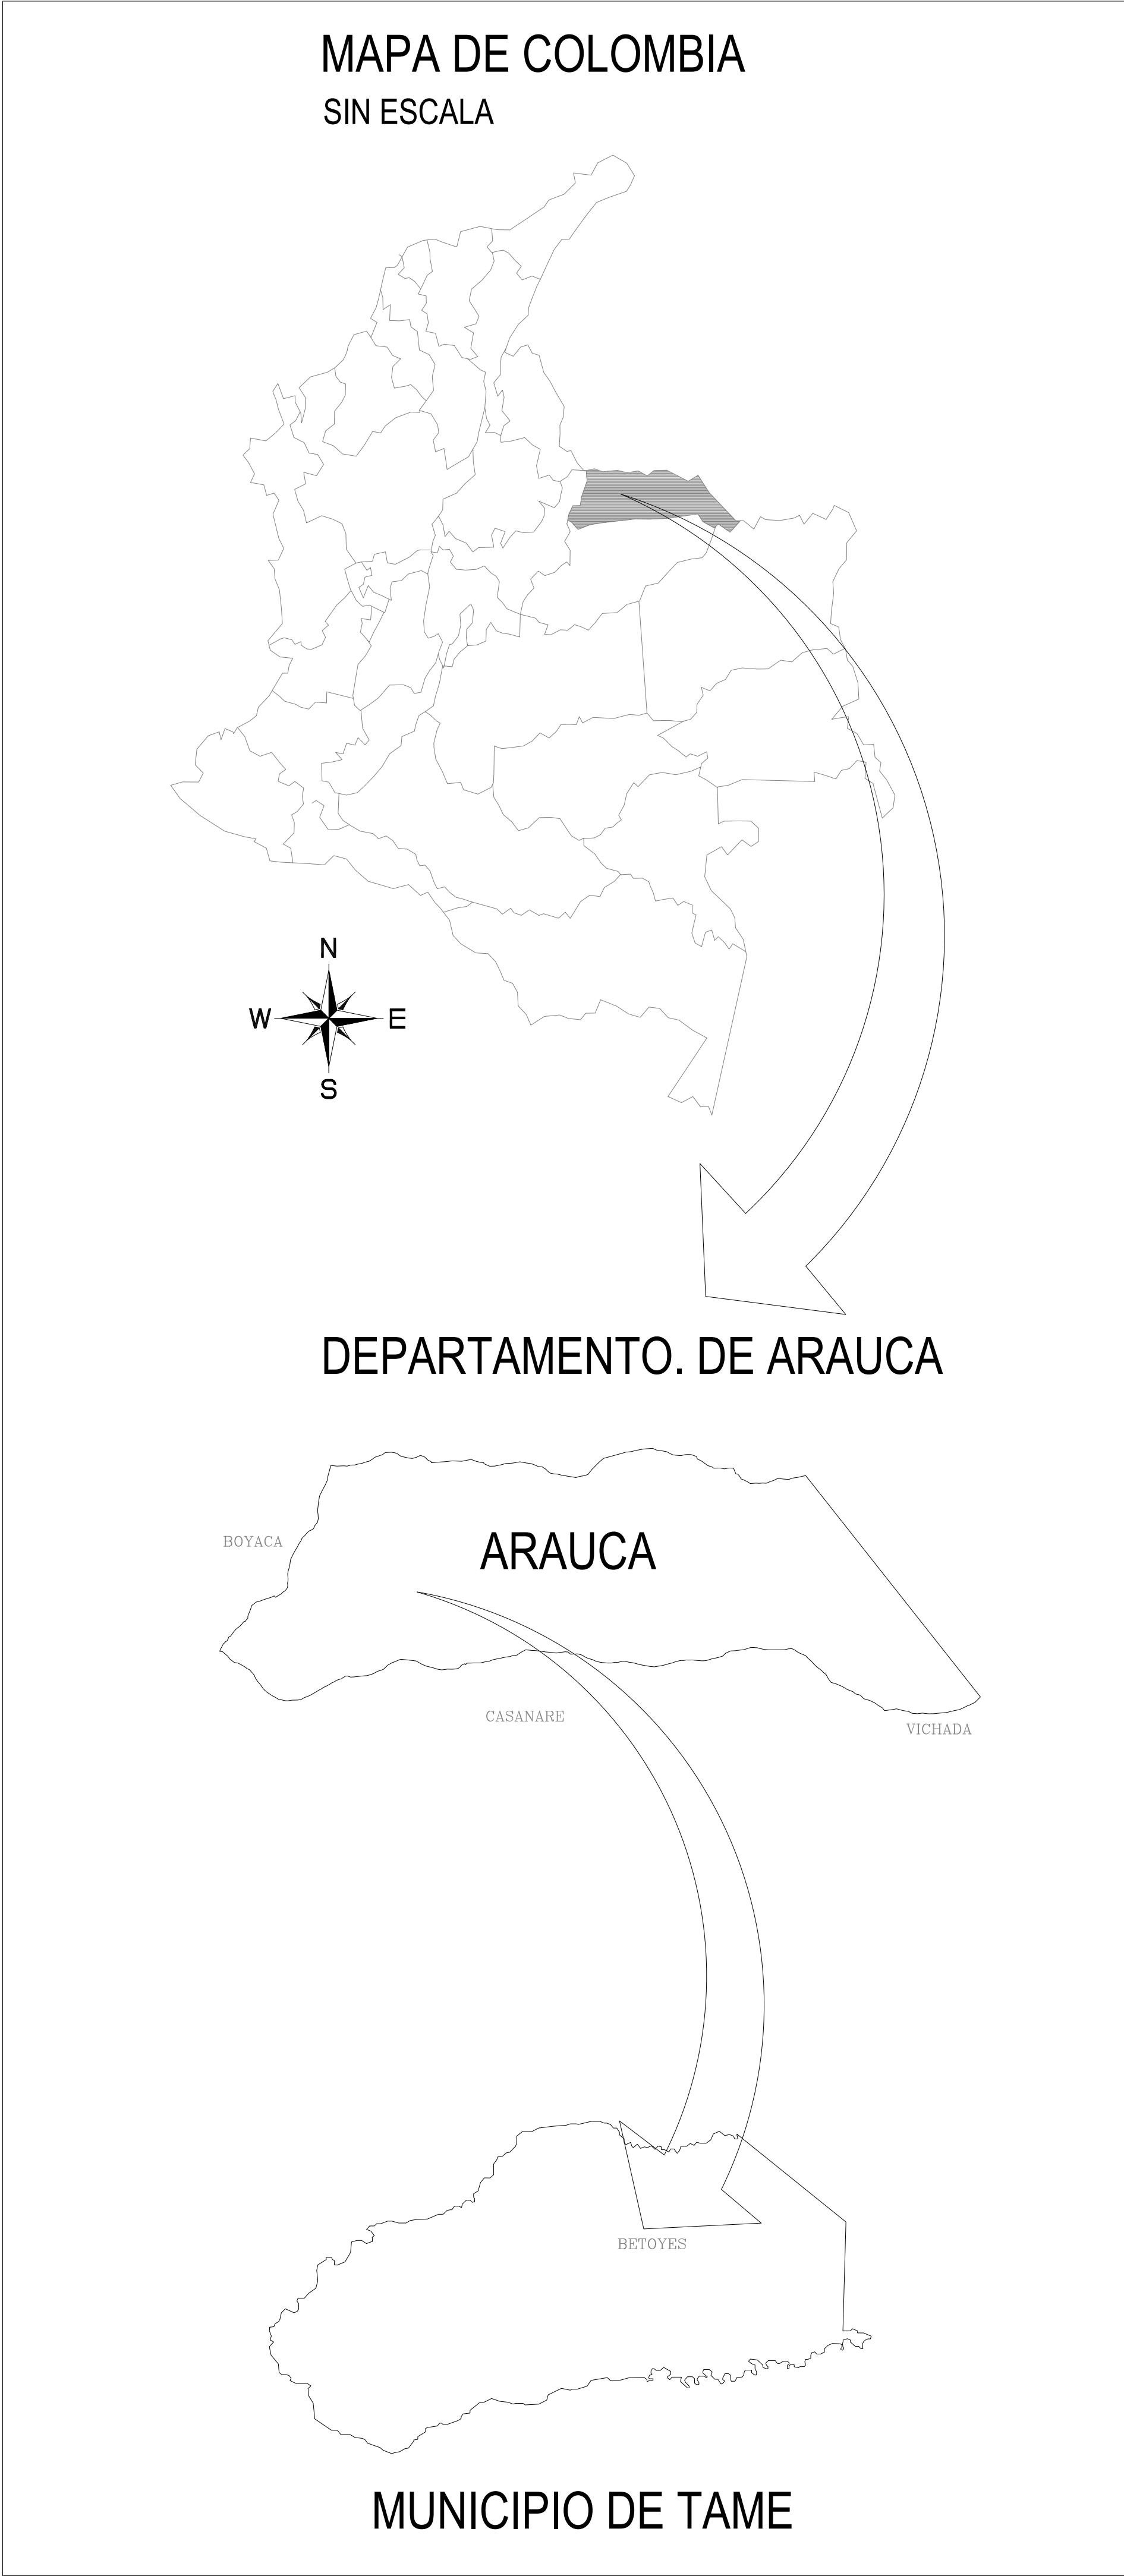


2 LOCALIZACIÓN MASO - ZONA RURAL

Escala: 1:___



3 LOCALIZACIÓN MICRO

Escala: 1:___

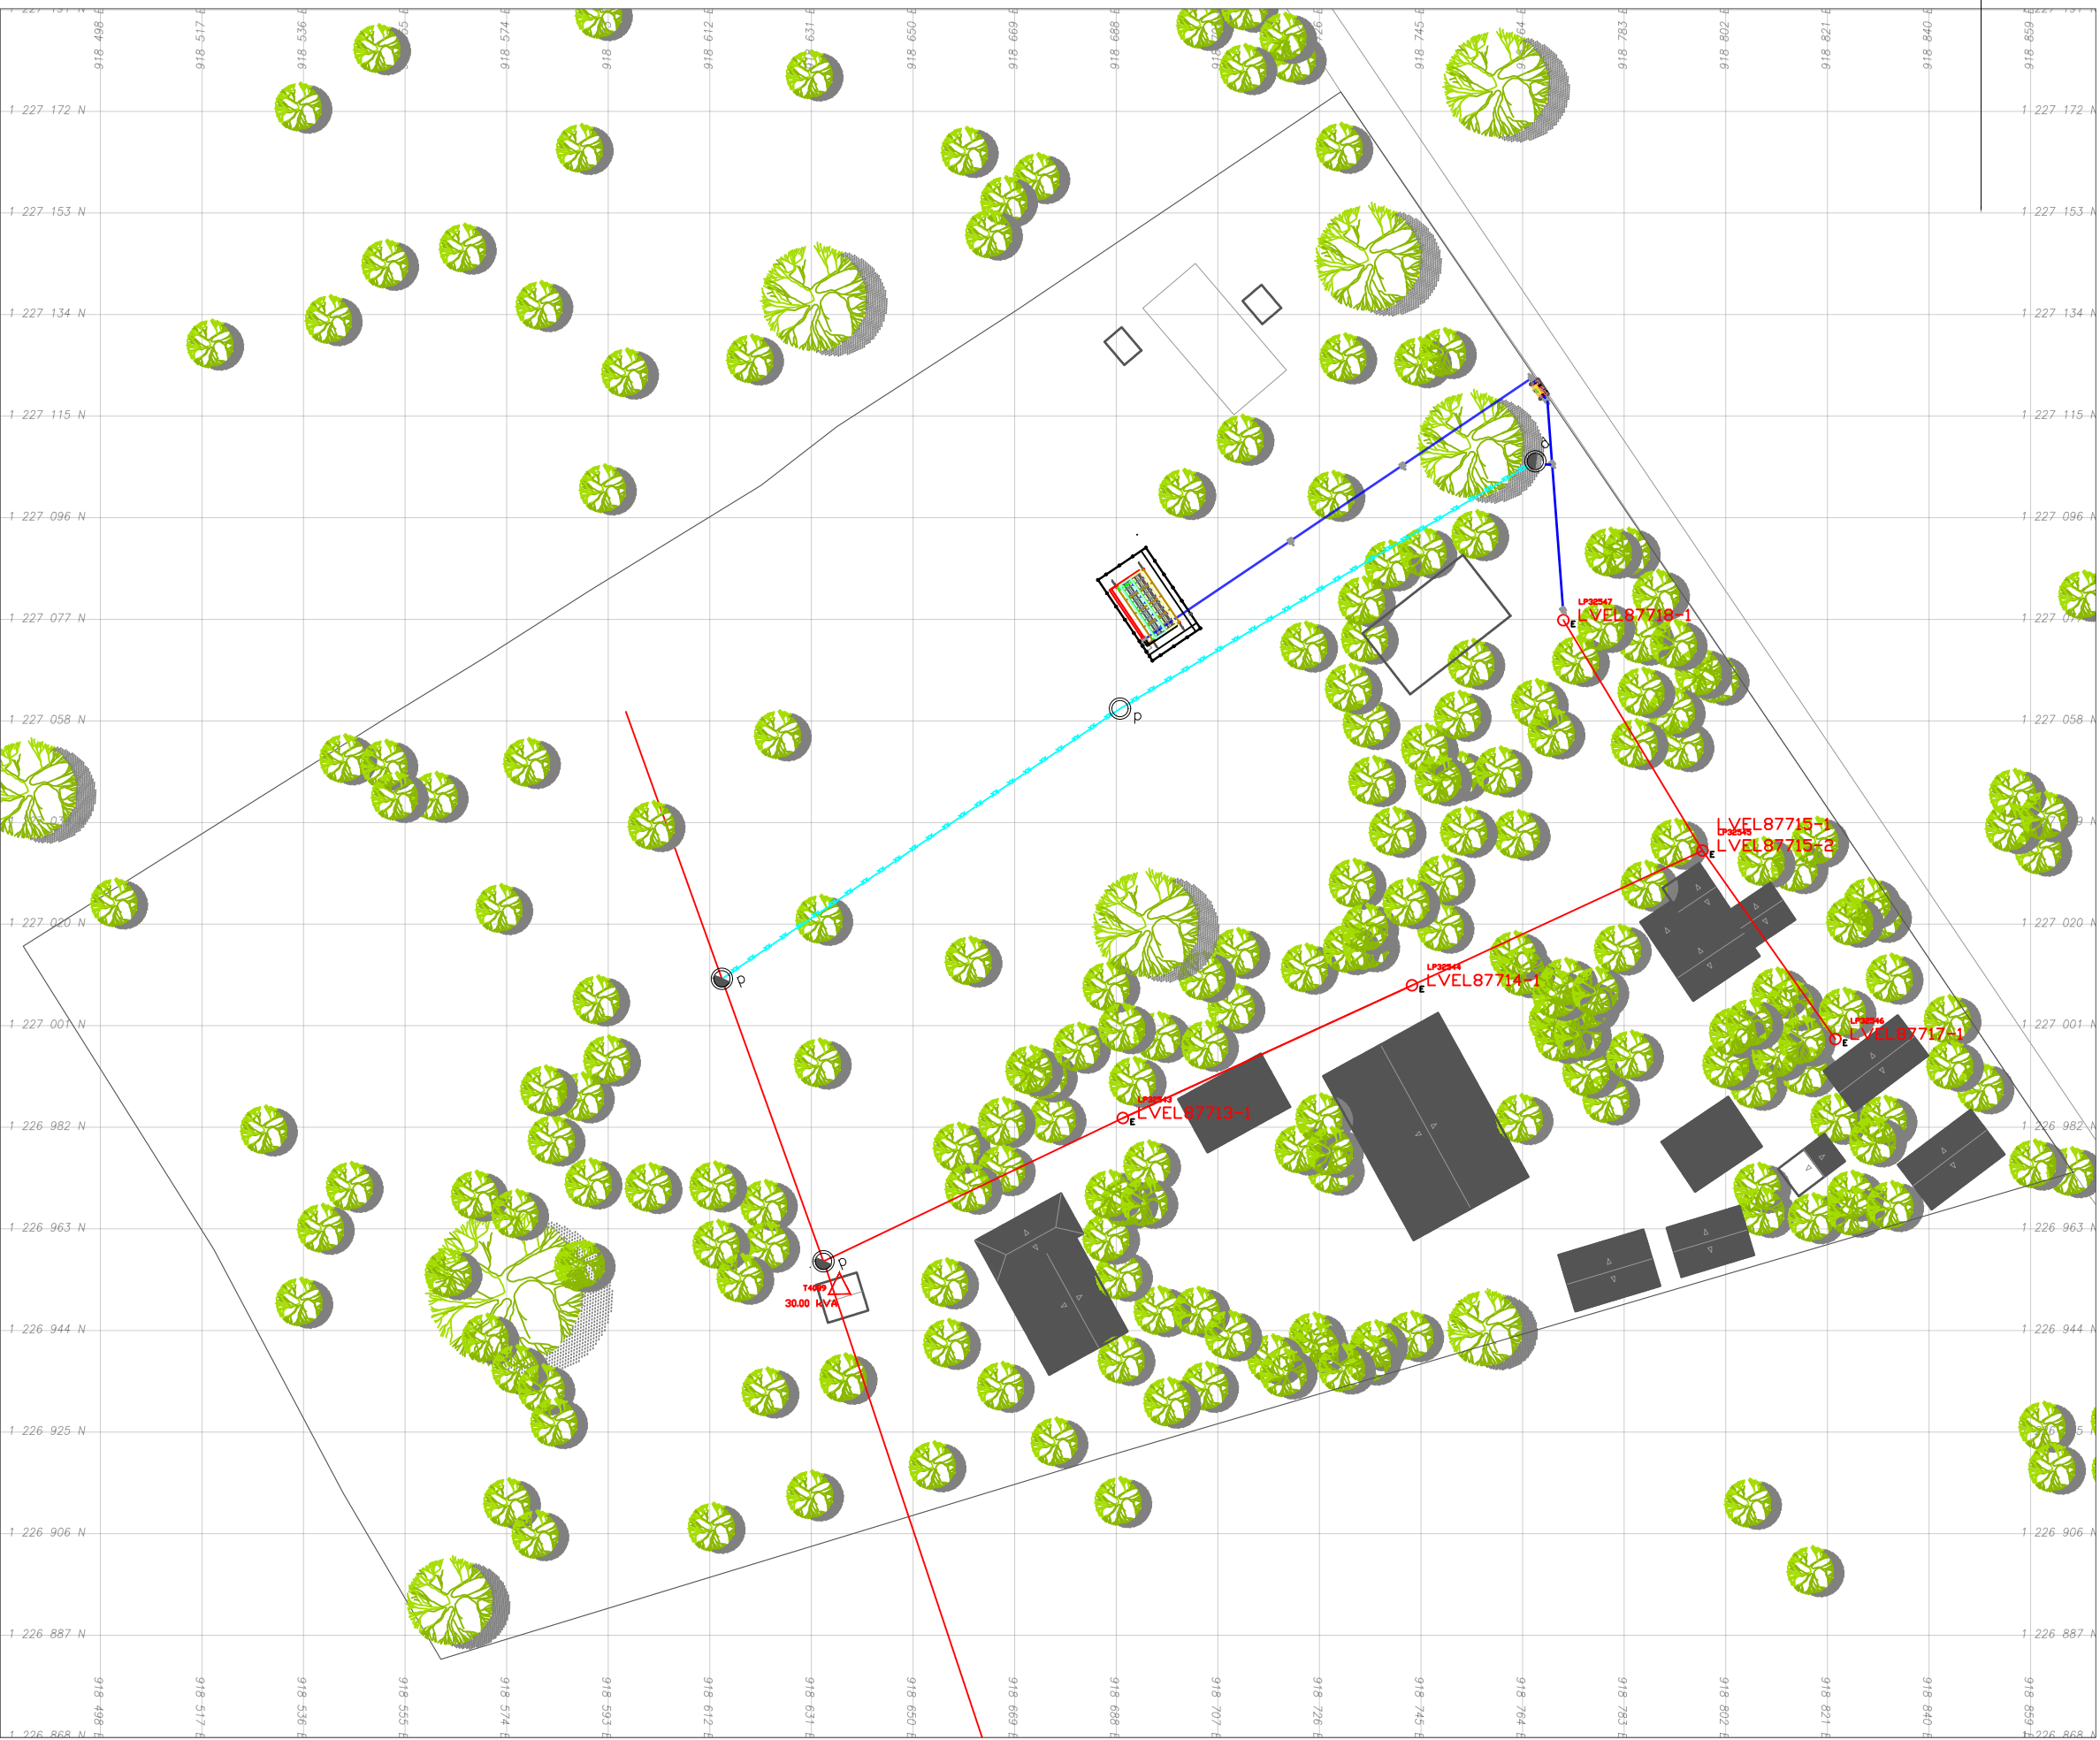

EQUIPO TÉCNICO:



TAME
DEPARTAMENTO - ARAUCA


FIRMA RESPONSABLE:

SAMUEL ANDRÉS SARMIENTO HURTADO
MAT. PROF.: A35202023-1116806932
ARQUITECTO

NOMBRE DEL PROYECTO:

IMPLEMENTACIÓN DE SISTEMAS DE
ENERGÍA FOTOVOLTAICA EN
INSTITUCIONES EDUCATIVAS DEL
MUNICIPIO DE TAME, DEPARTAMENTO
DE ARAUCA.

LOCALIZACIÓN:

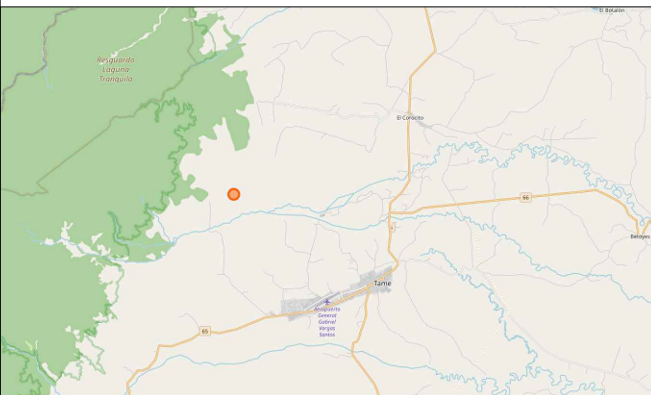

NOTAS

FECHA

NOTAS:

- NO TOMAS MEDIDAS SOBRE EL PLANO

CONTIENE

- LOCALIZACIÓN SOLUCIÓN FOTOVOLTAICA

FASE DEL PROYECTO:

ARCHIVO

8 I.E. JOEL SIERRA

PLANOS DE REFERENCIA

VERSIÓN

PLANO:

2025

DIBUJO:

ESCALA

INDICADA

FECHA

09/10/2025

PLANO N°:

LOC-001

PLANCHA N°:

01

DE:

05