




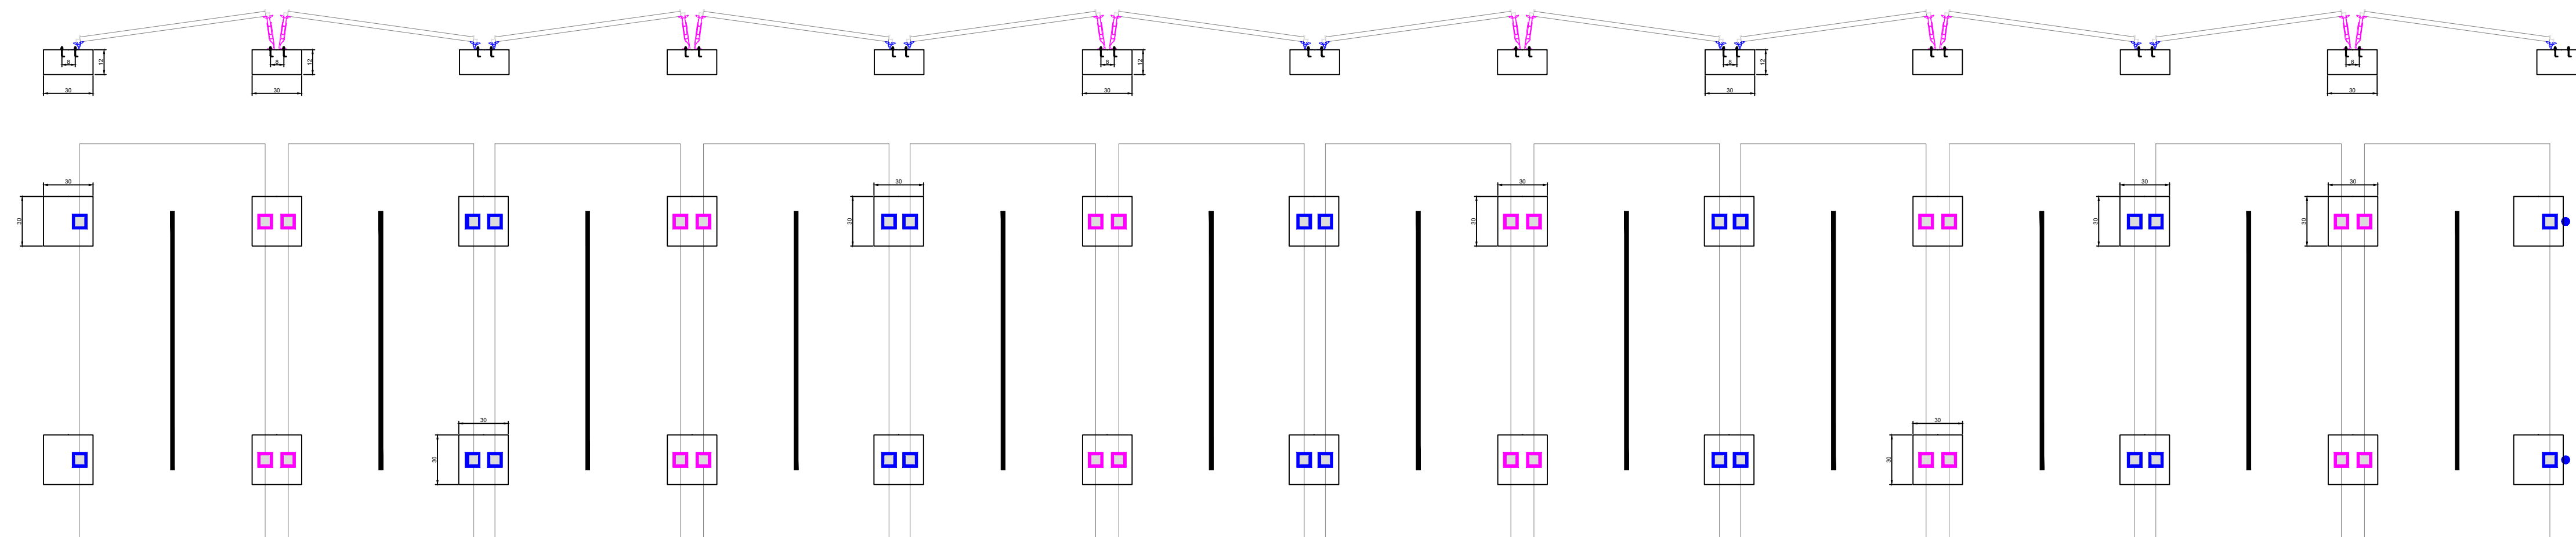

104 bloques

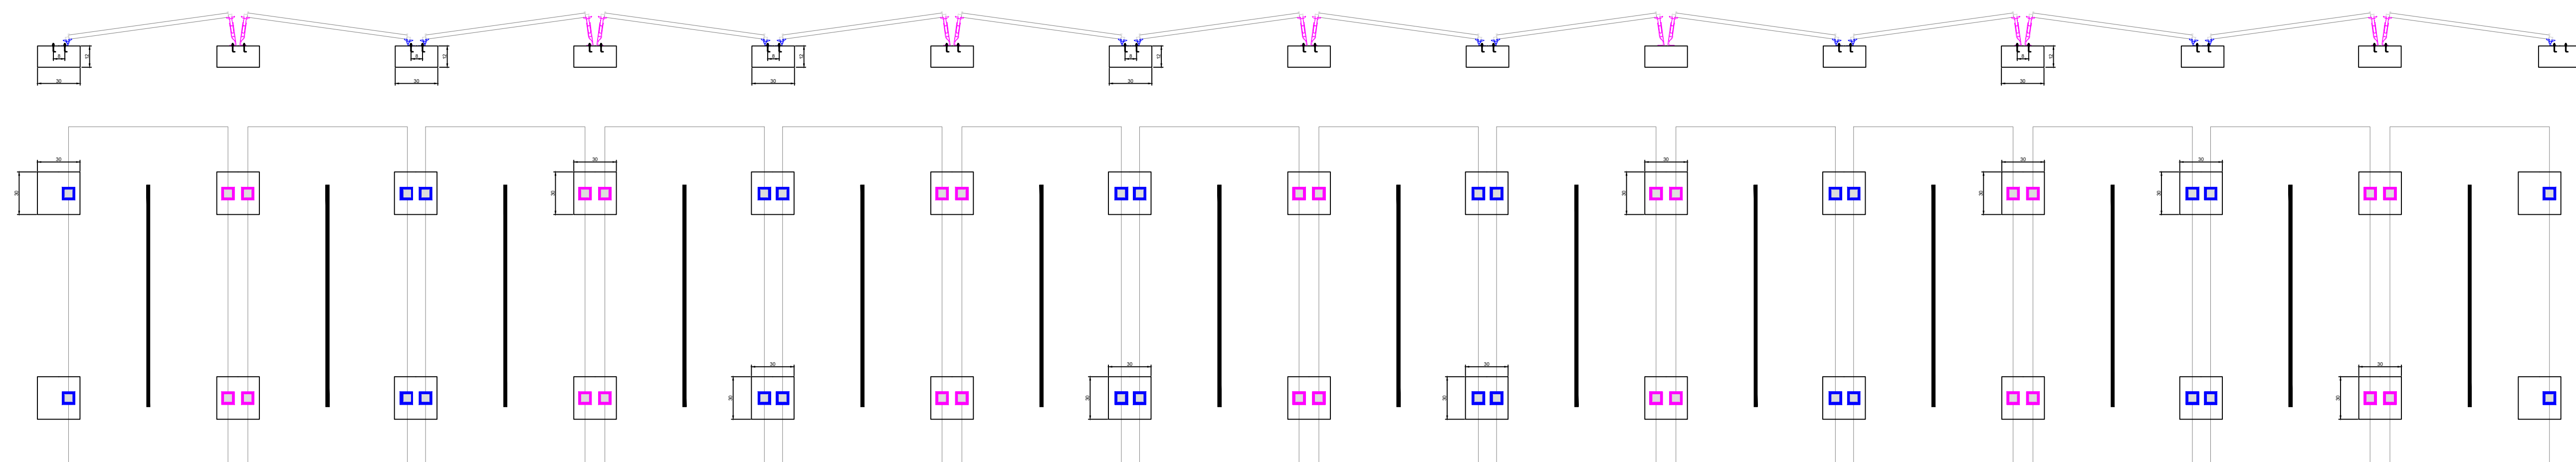

120 bloques

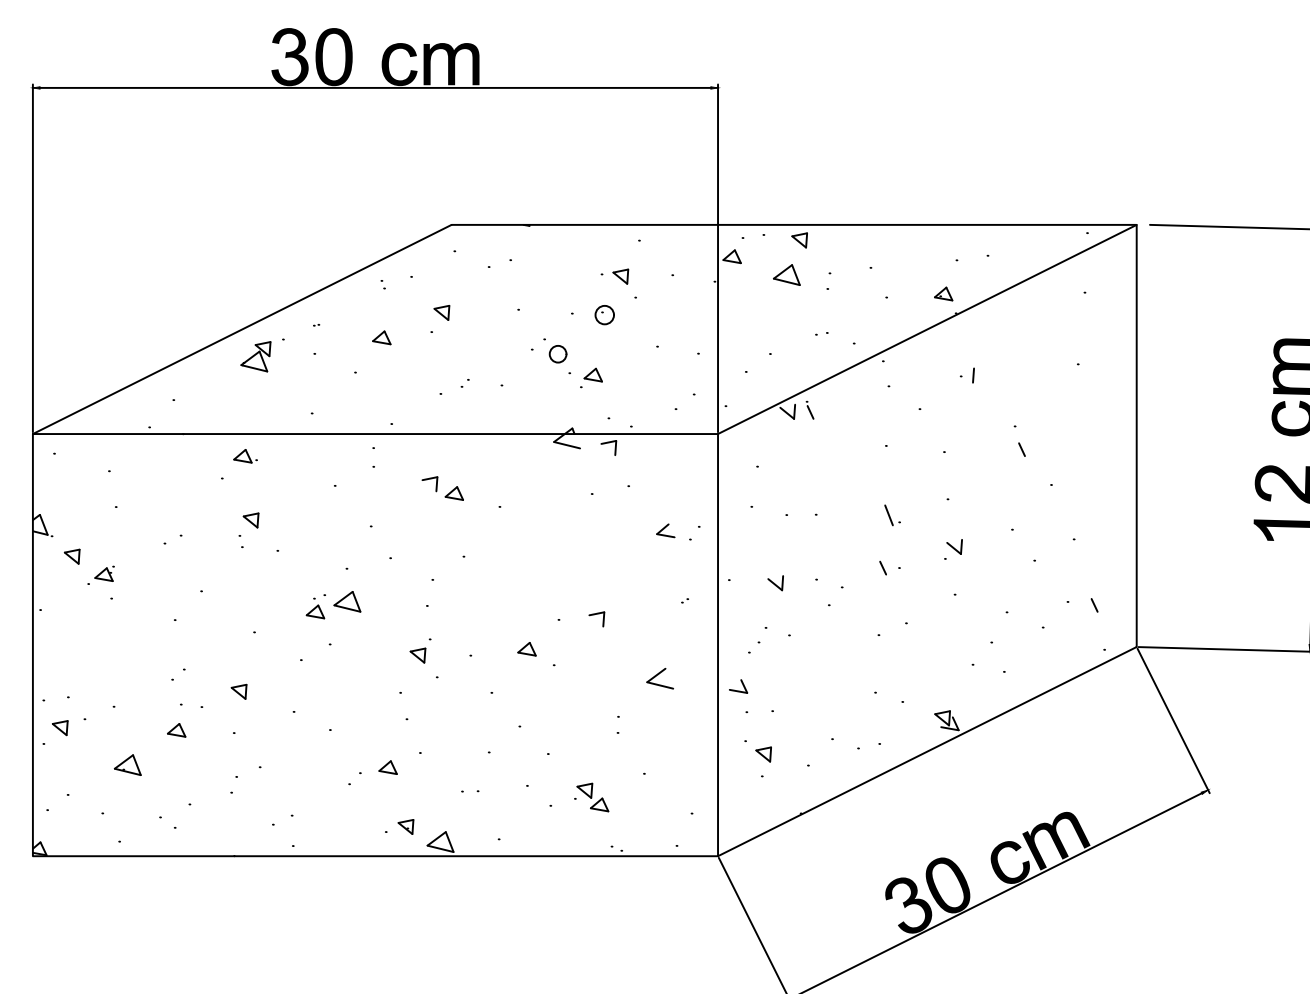

tornillos 3/8 embebidos en
concreto separados 8cm

concreto 2500PSI

