
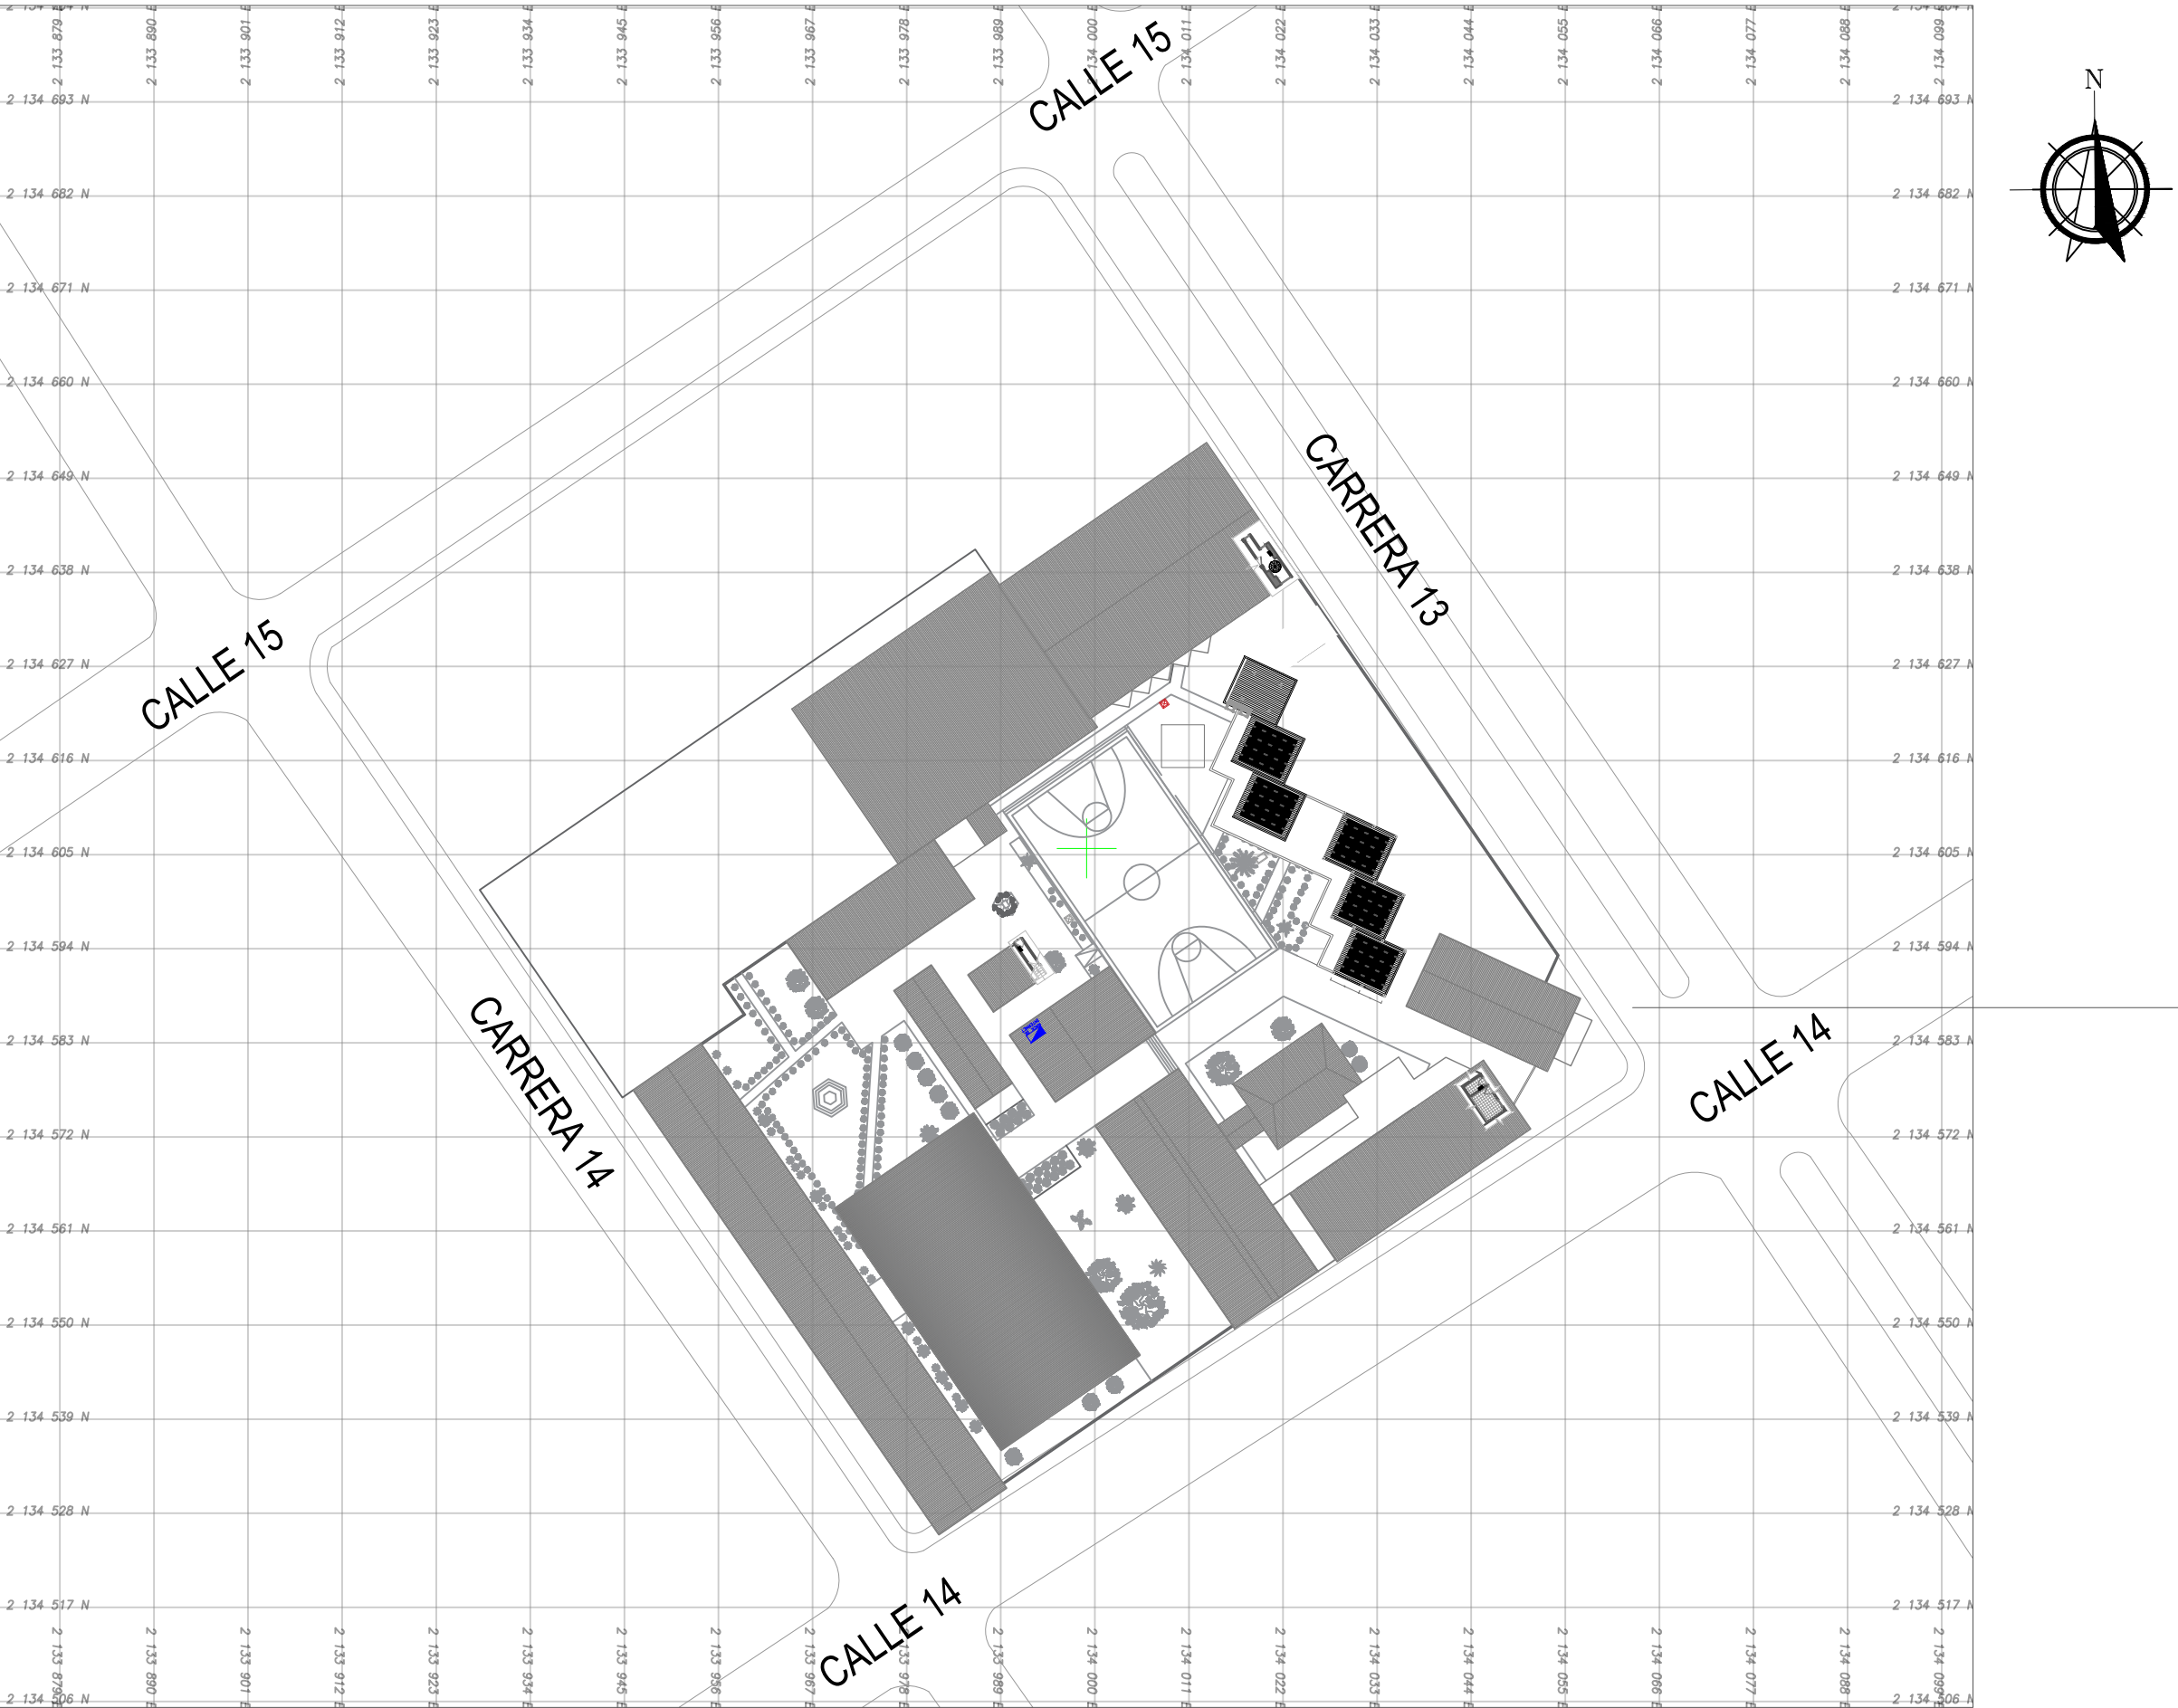
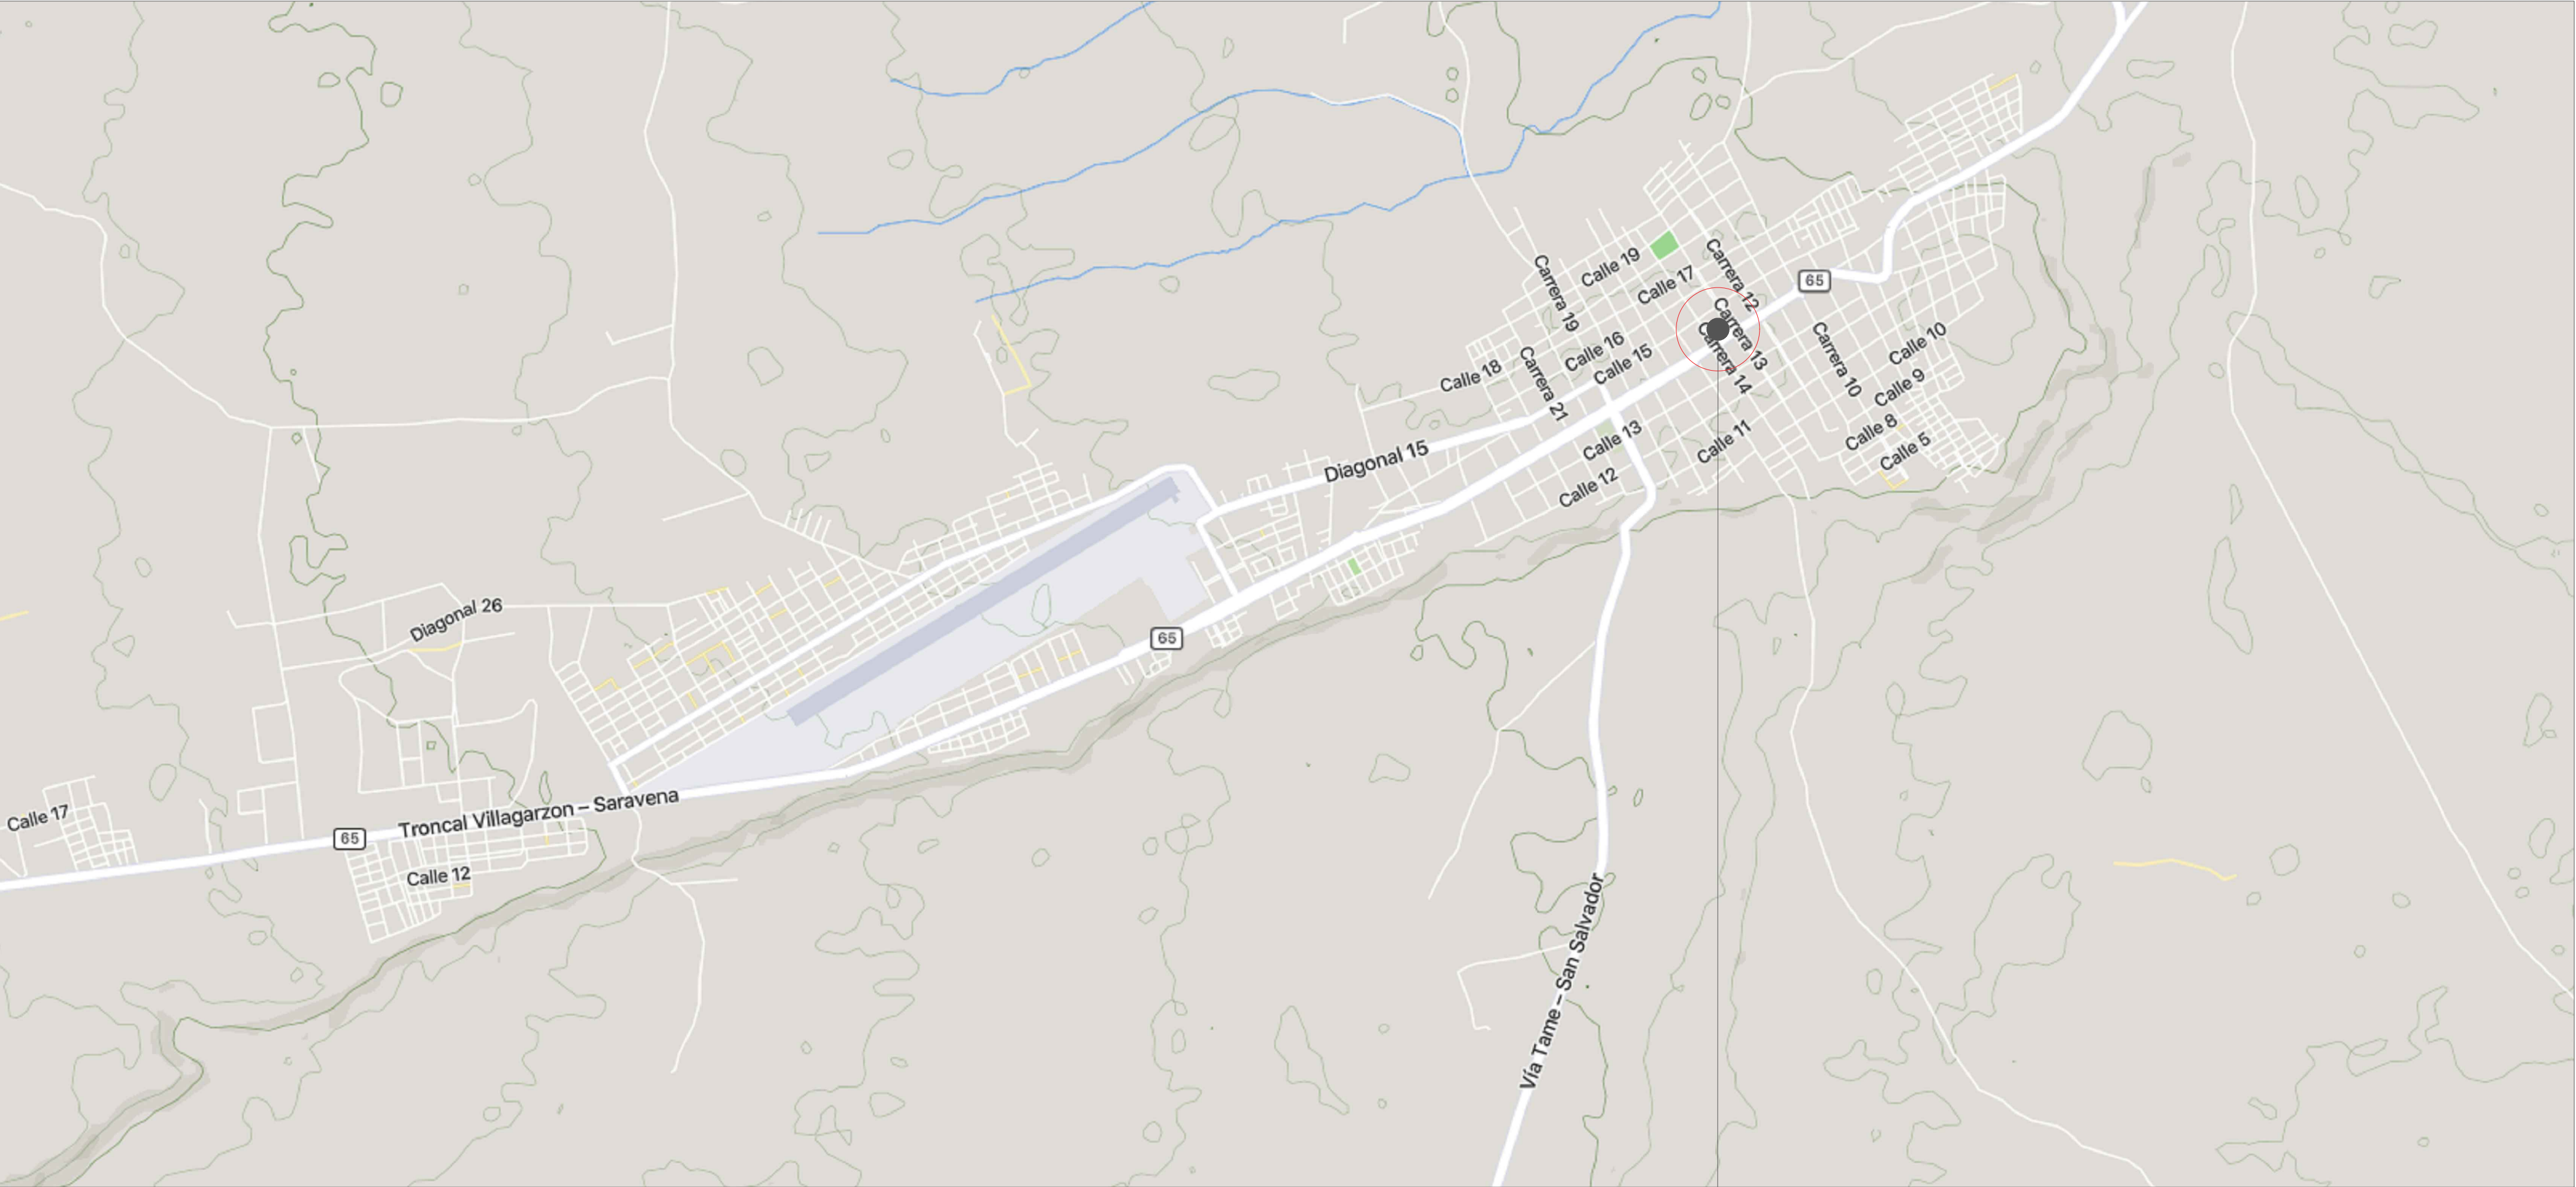


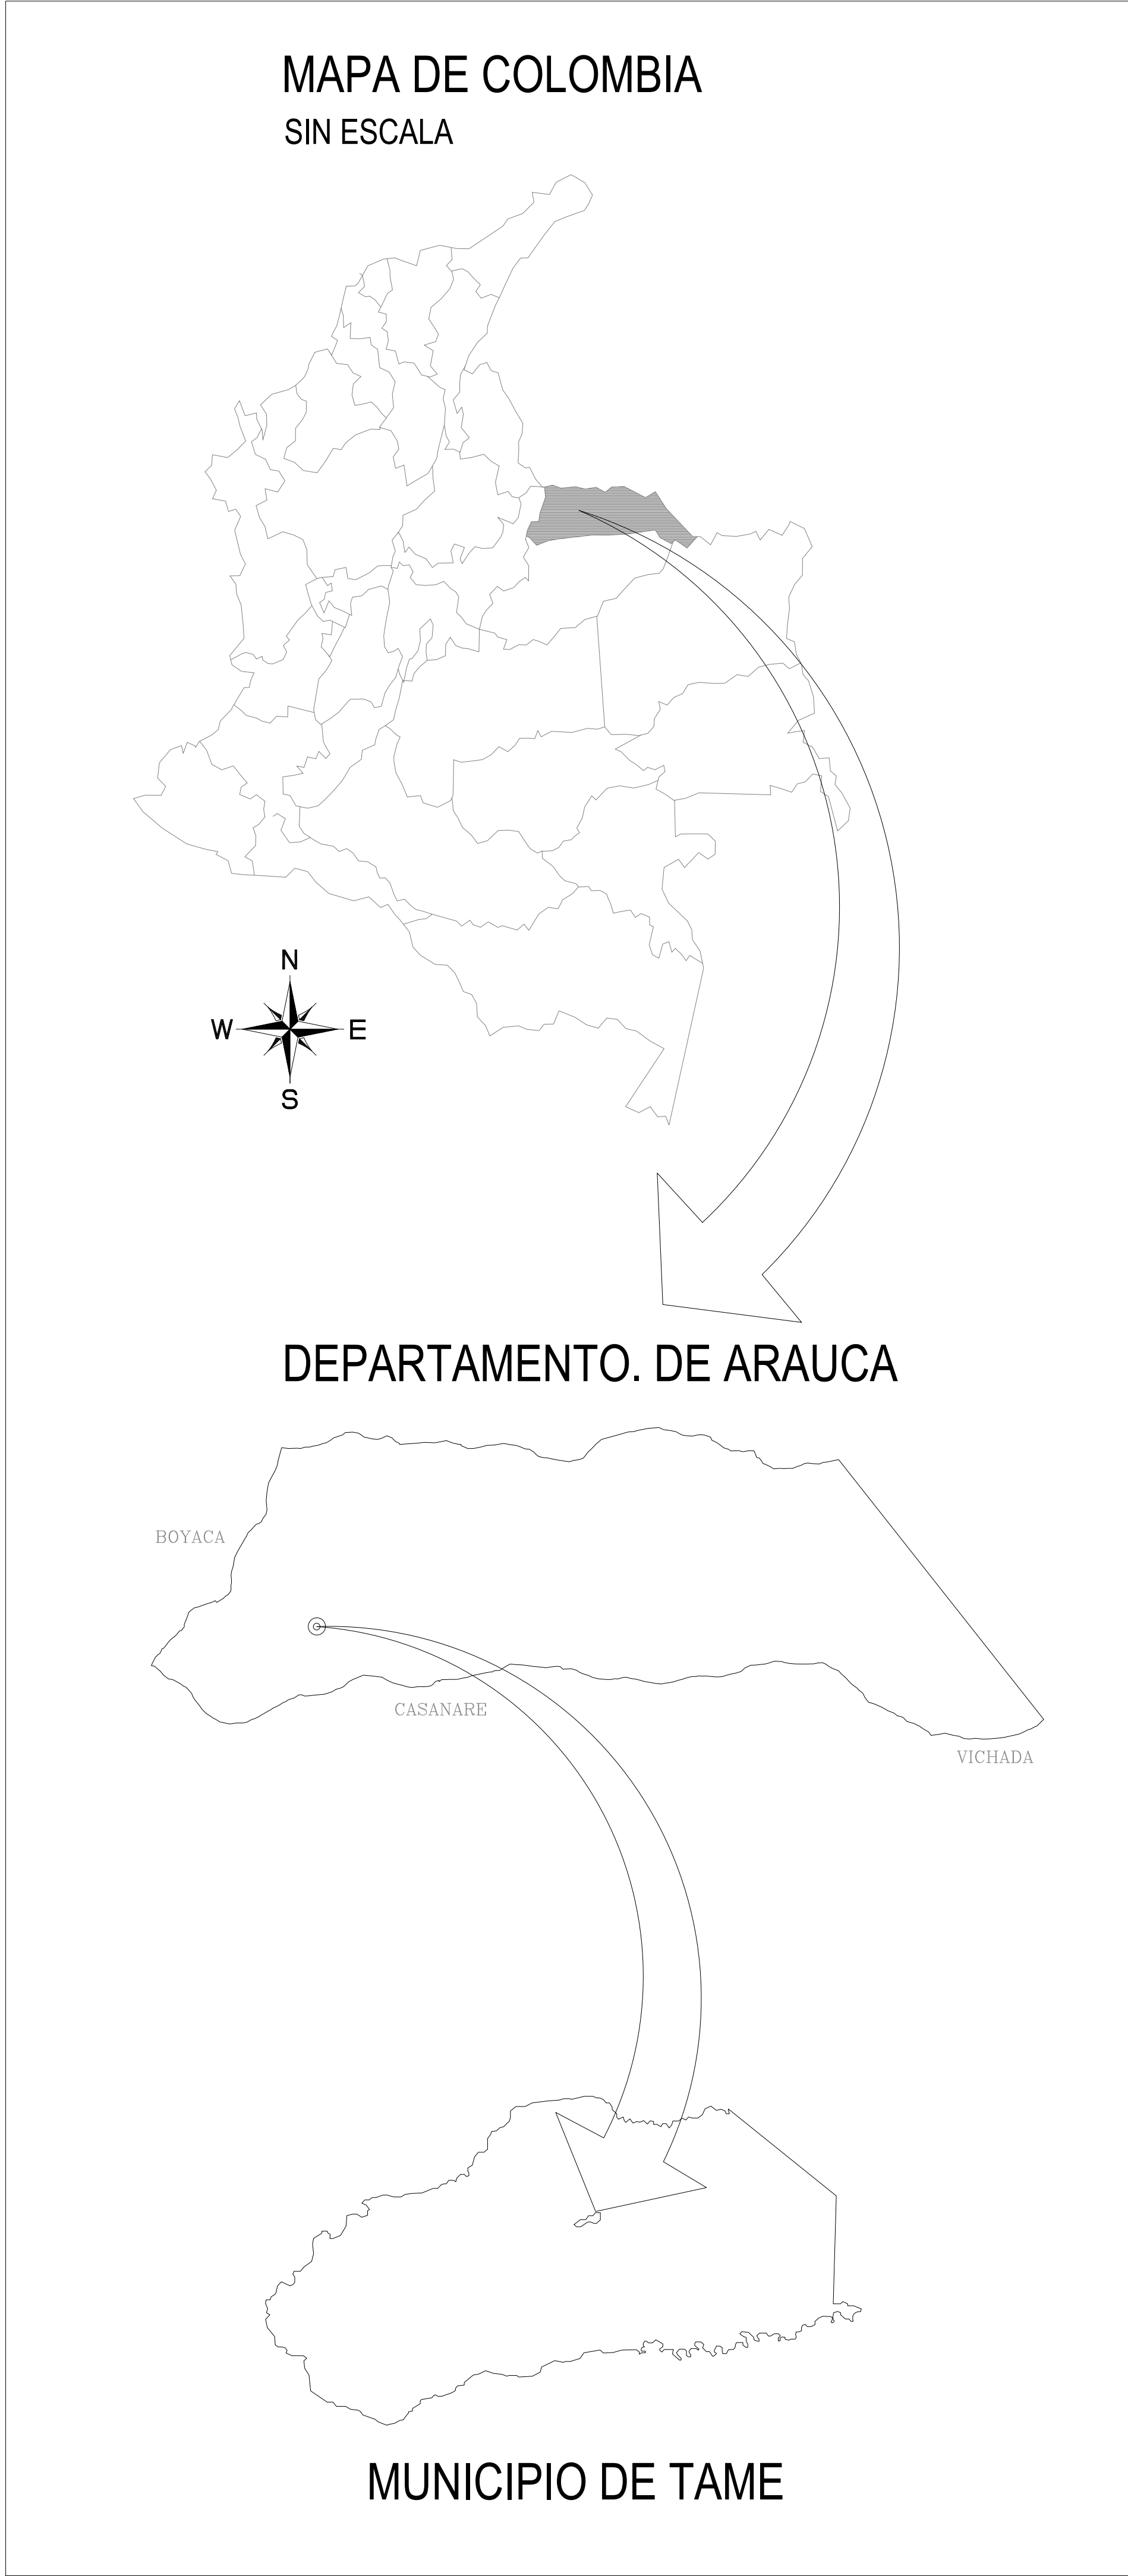

EQUIPO TÉCNICO

TAME
DEPARTAMENTO - ARAUCA

FIRMA RESPONSABLE:

SAMUEL-ANDRÉS SARMIENTO HURTADO
MAT. PROF.: A352023-1116806932
ARQUITECTO

NOMBRE DEL PROYECTO:

IMPLEMENTACIÓN DE SISTEMAS DE
ENERGÍA FOTOVOLTAICA EN
INSTITUCIONES EDUCATIVAS DEL
MUNICIPIO DE TAME, DEPARTAMENTO
DE ARAUCA.

LOCALIZACIÓN:

TAME-ARAUCA
CASCO URBANO

NOTAS

FECHA

NOTAS:

- NO TOMAR MEDIDAS SOBRE EL PLANO

CONTIENE

- LOCALIZACIÓN

FASE DEL PROYECTO:

ARCHIVO

5. SFV_I.E.ORIENTAL FEMENINO

PLANOS DE REFERENCIA

VERSION
PLANO:
2025

DIBUJO:

ESCALA

INDICADA

FECHA


09/10/2025

PLANO N°:

ARQ_CELÉ_002

PLANCHA N°:

01
DE
04

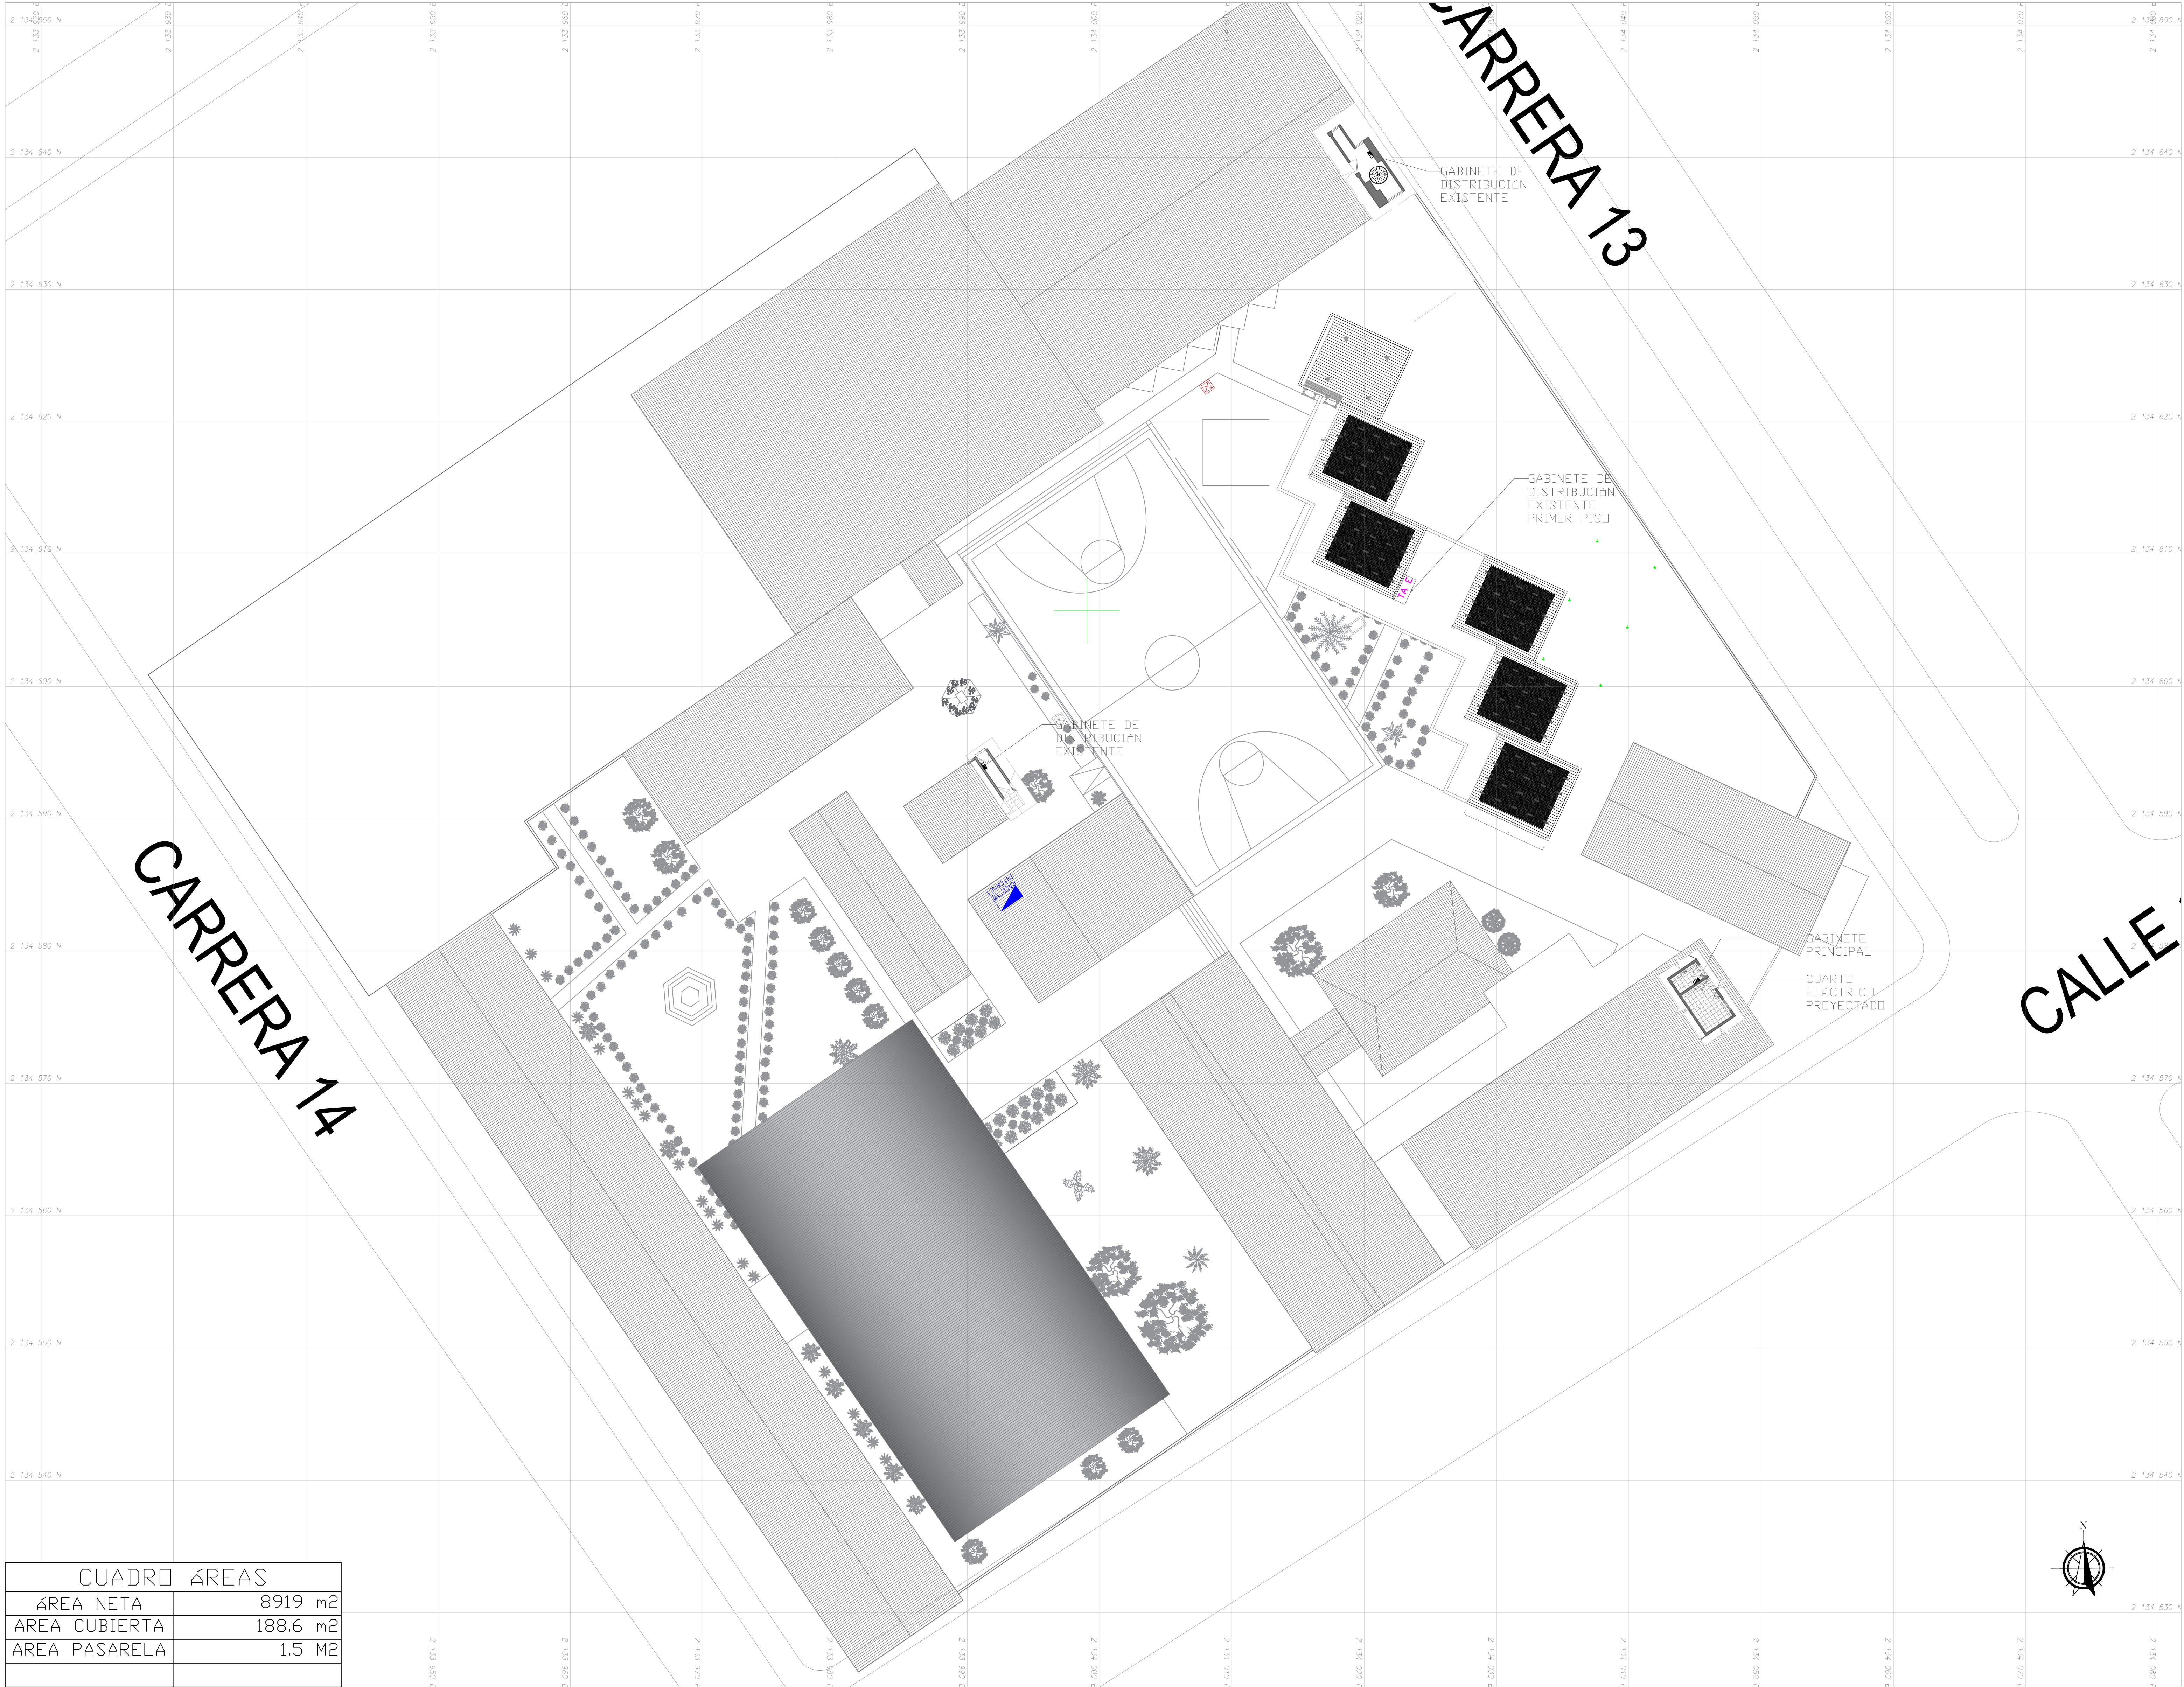

EQUIPO TÉCNICO

TAME
DEPARTAMENTO - ARAUCA

FIRMA RESPONSABLE:

SAMUEL ANDRÉS SARMIENTO HURTADO
MAT. PROF.: A3520223-1116806932
ARQUITECTO

NOBRE DEL PROYECTO:

IMPLEMENTACIÓN DE SISTEMAS DE ENERGÍA FOTOVOLTAICA EN INSTITUCIONES EDUCATIVAS DEL MUNICIPIO DE TAME, DEPARTAMENTO DE ARAUCA.

LOCALIZACIÓN:

TAME-ARAUCA
CASCO URBANO

NOTAS

FECHA

NOTAS:

- NO TOMAR MEDIDAS SOBRE EL PLANO

CONTIENE

- EMPLAZAMIENTO

FASE DEL PROYECTO:

ARCHIVO

5. SFV_I.E ORIENTAL FEMENINO

PLANOS DE REFERENCIA

VERSION
PLANO:
2025

DIBUJO:

ESCALA

FECHA

INDICADA




09/10/2025

PLANO N°:

PLANCHA N°:

EMPL_002

02
DE
04

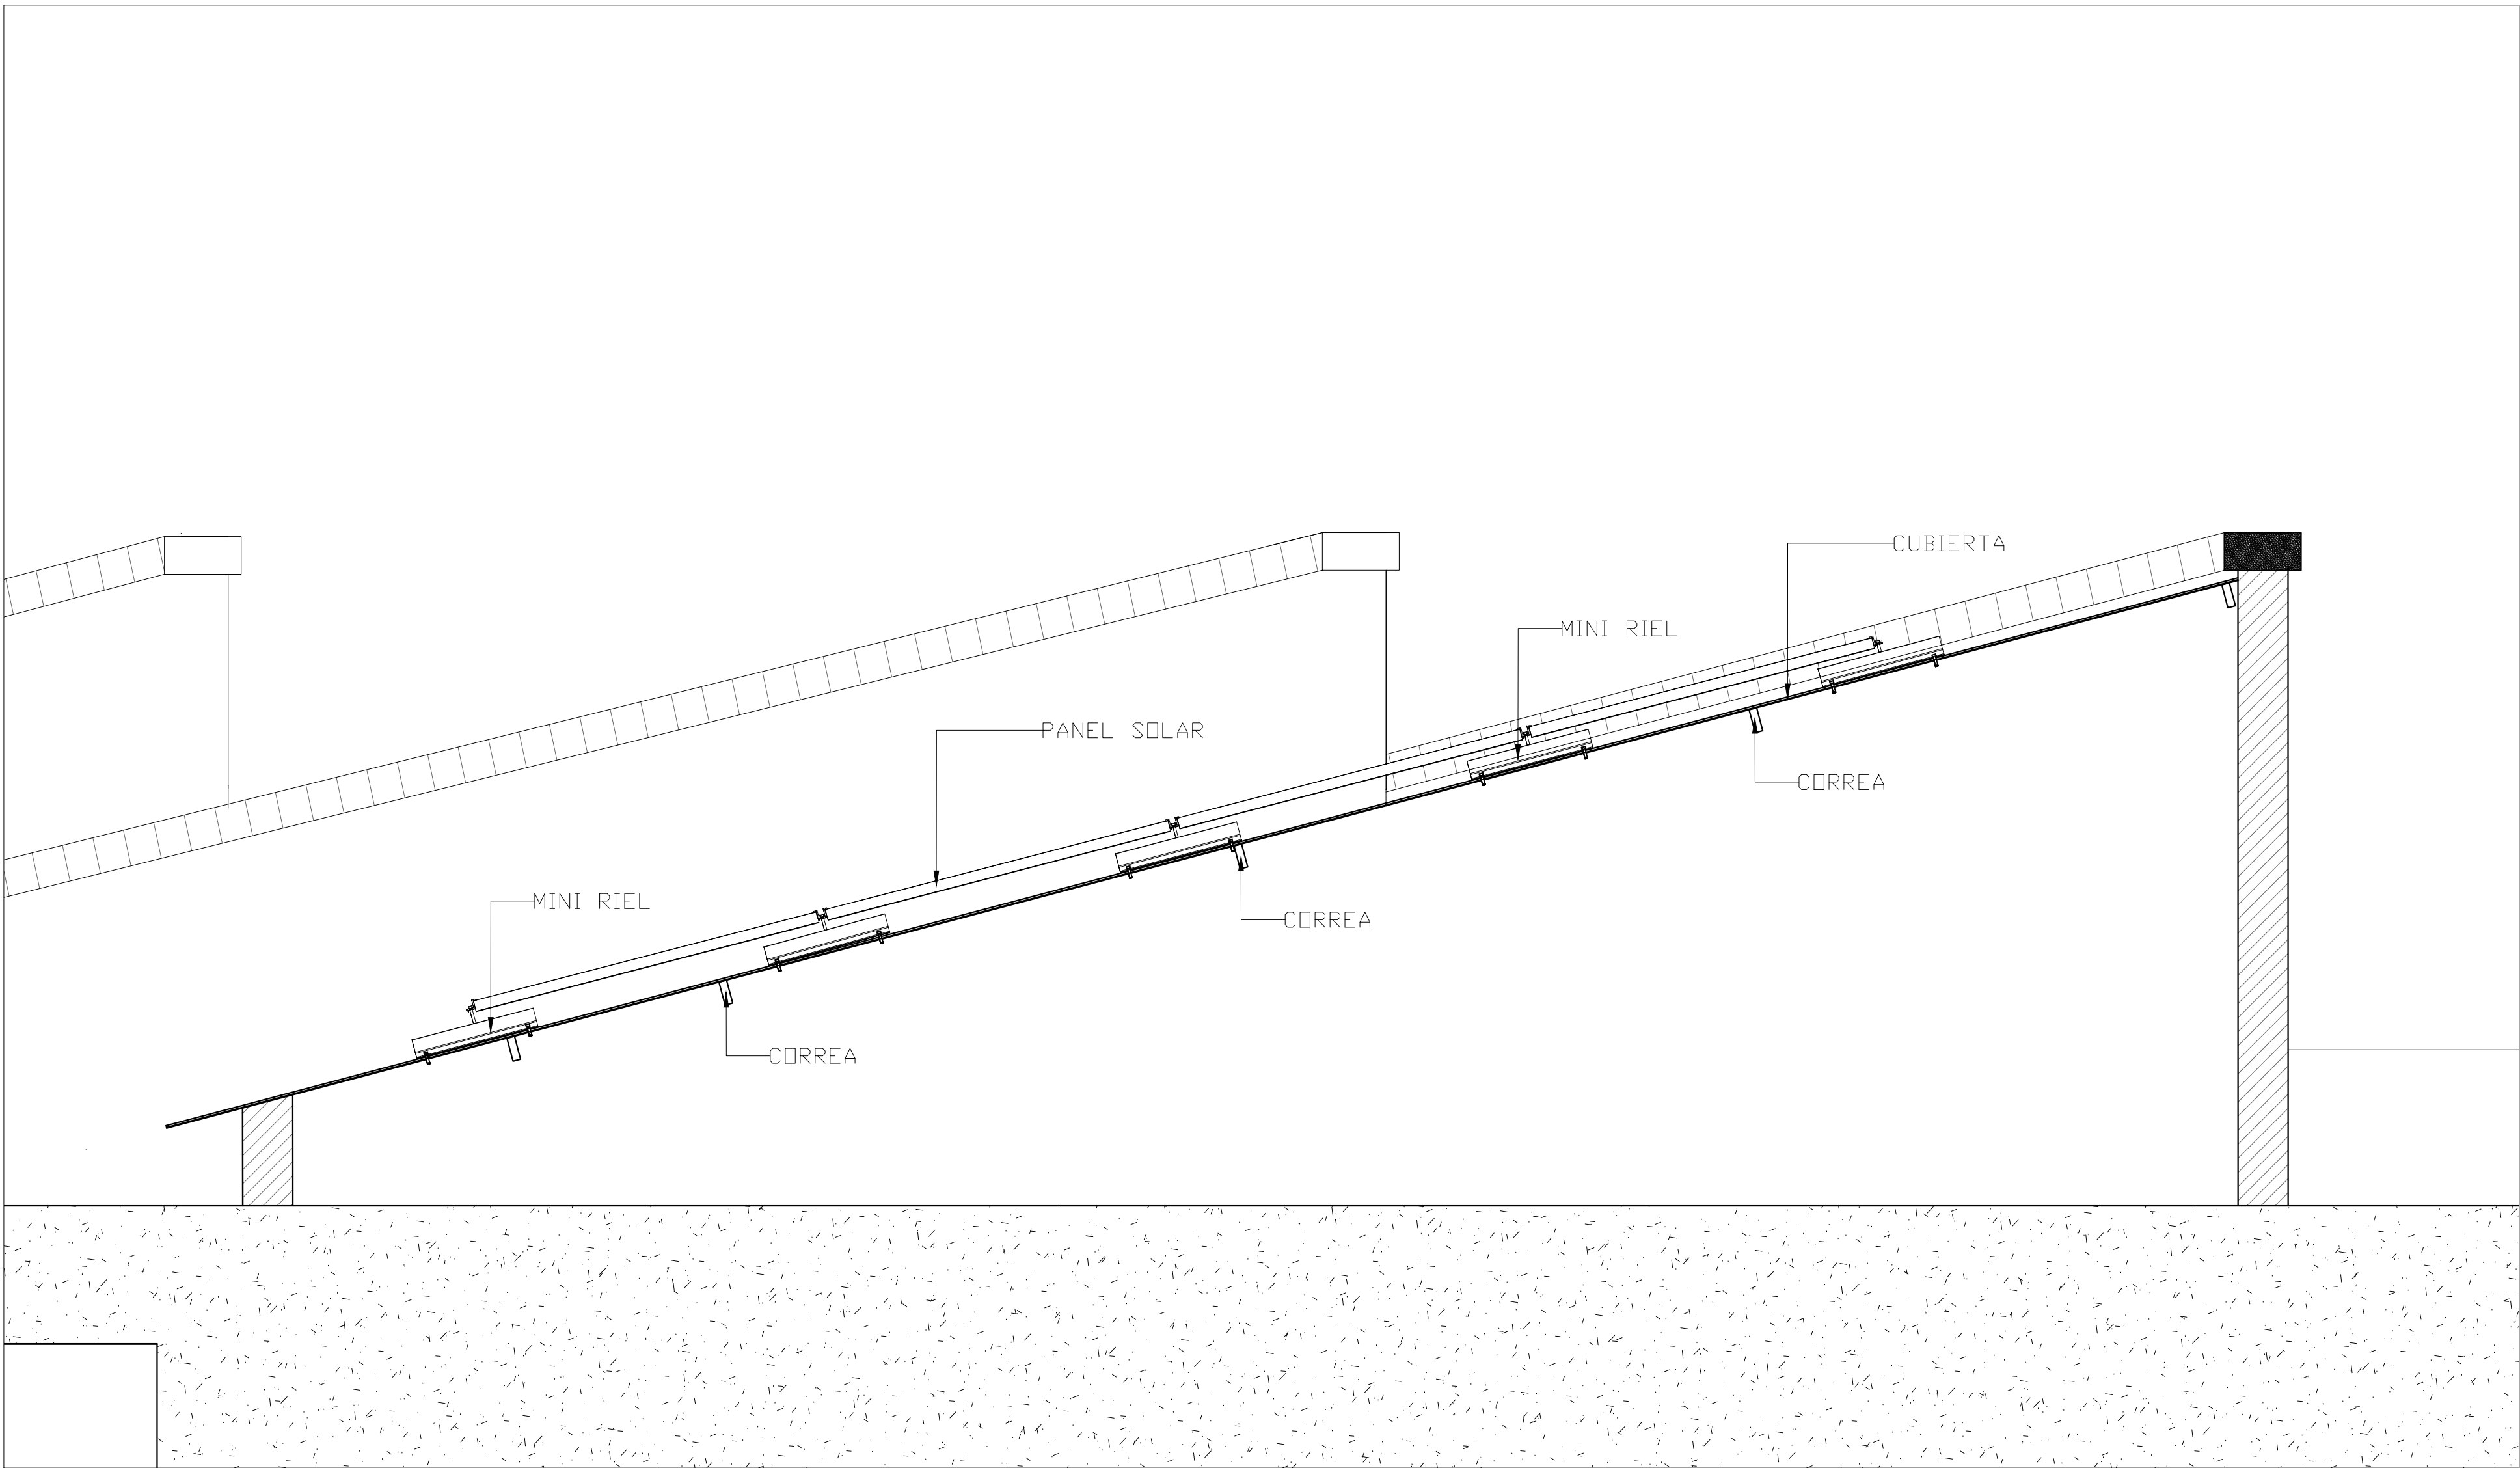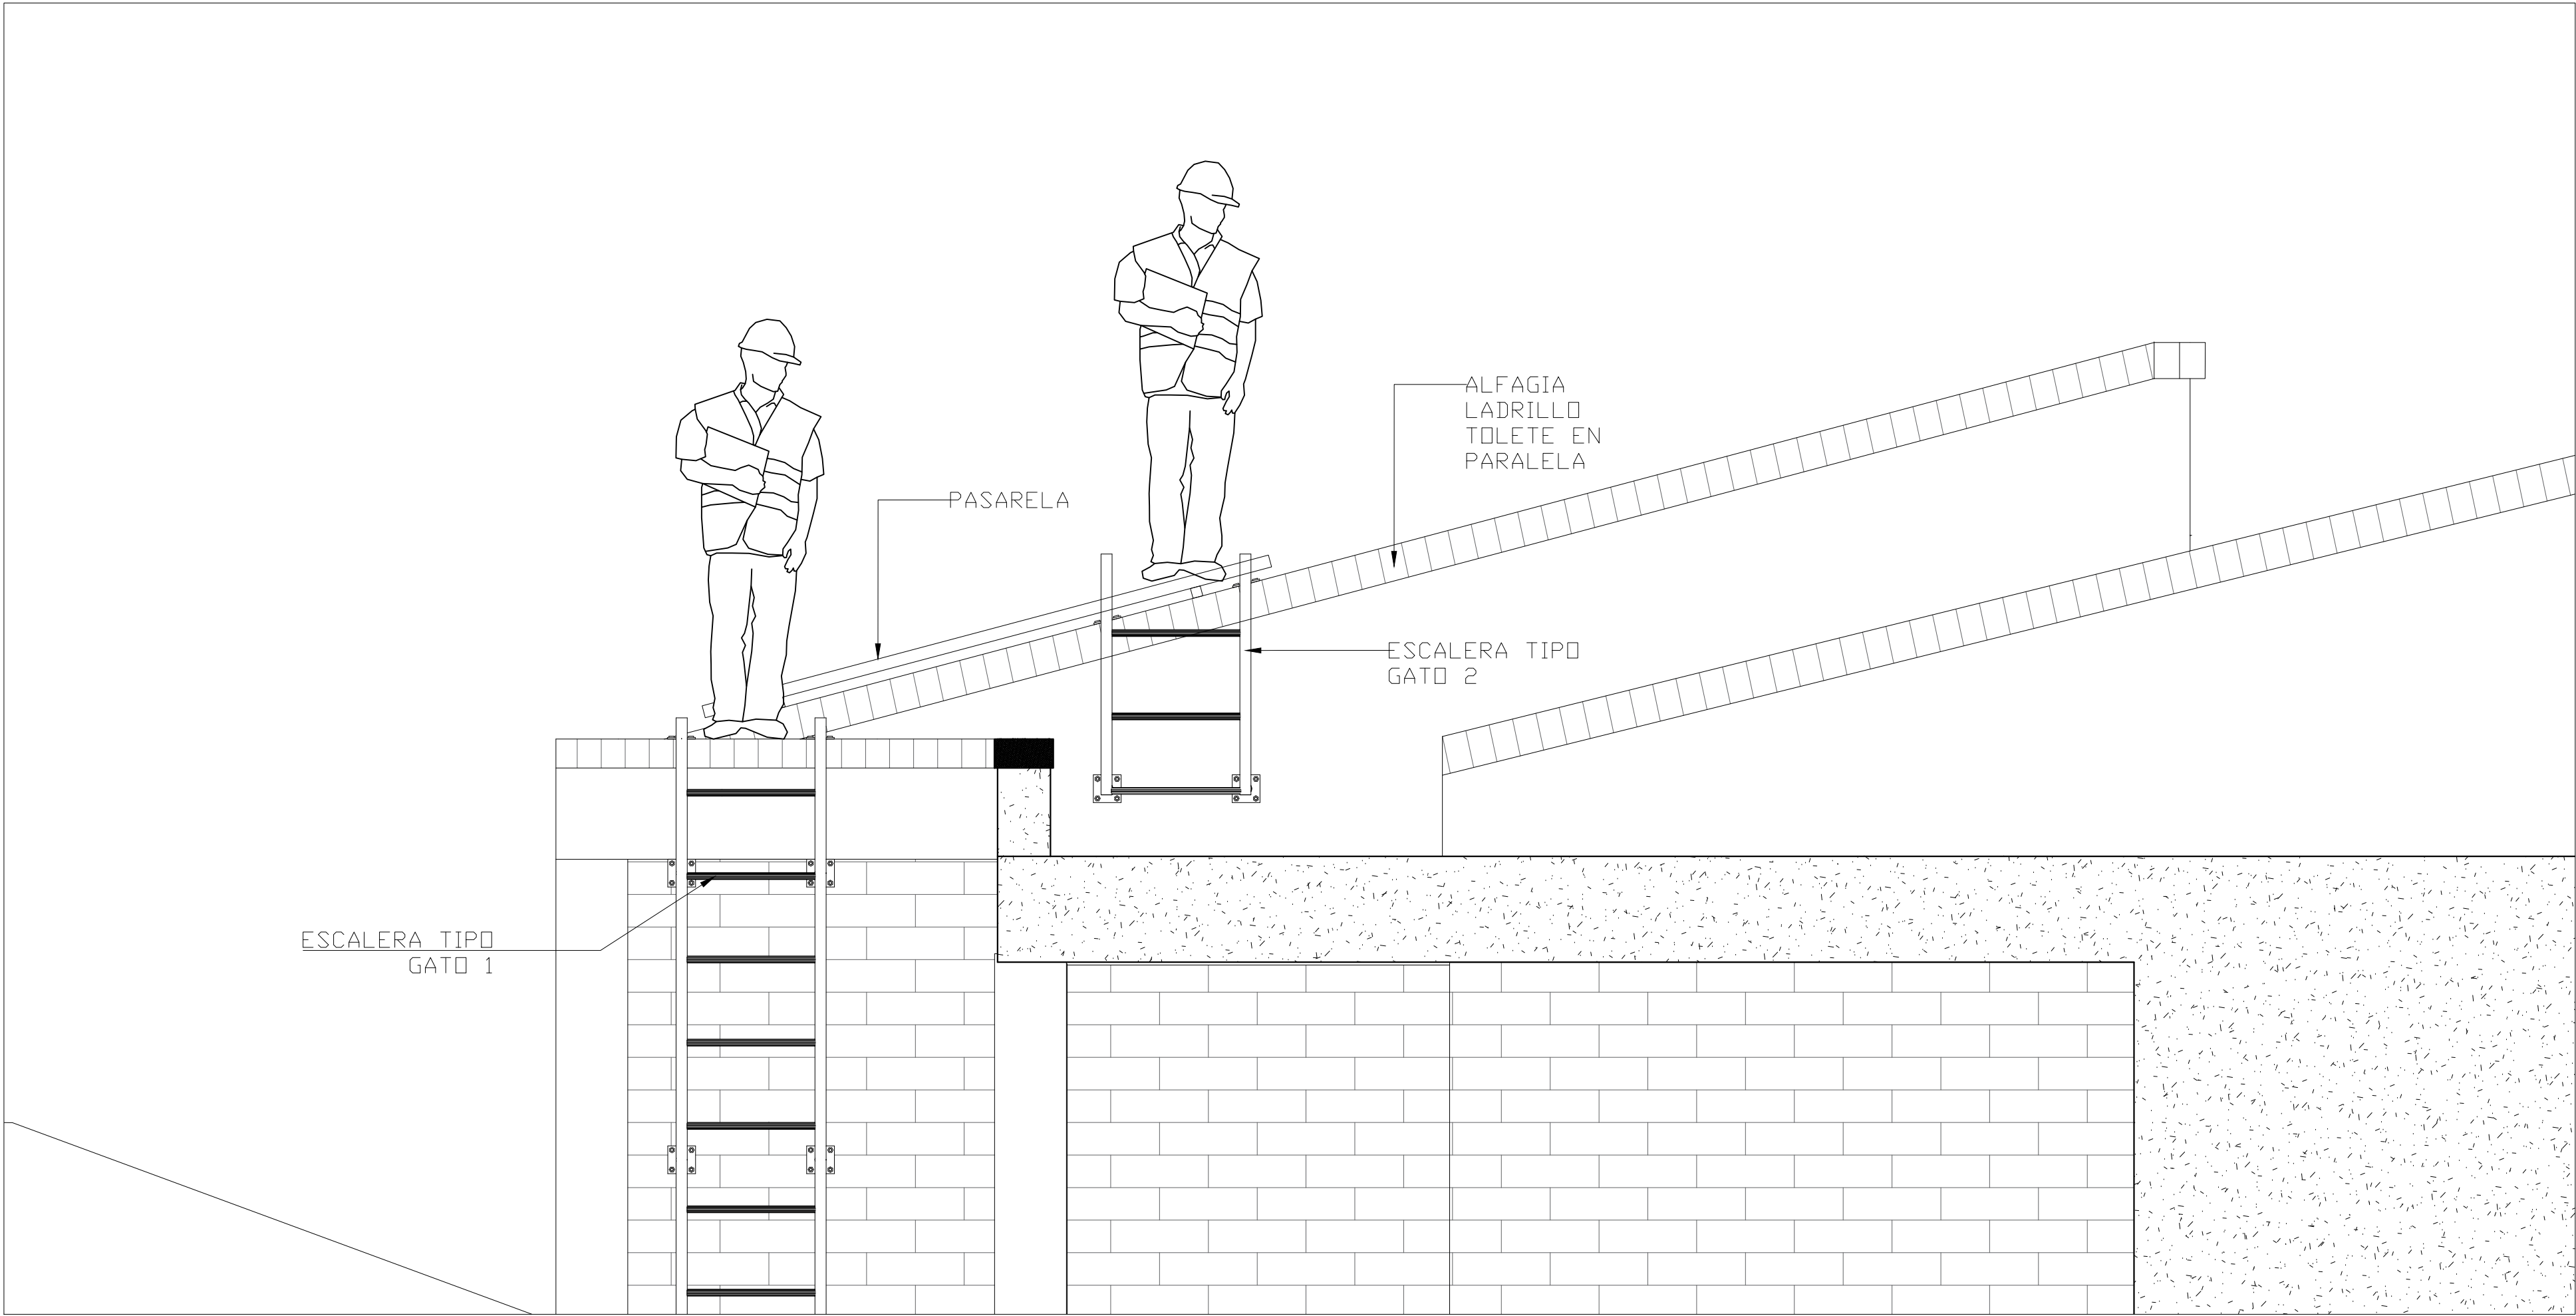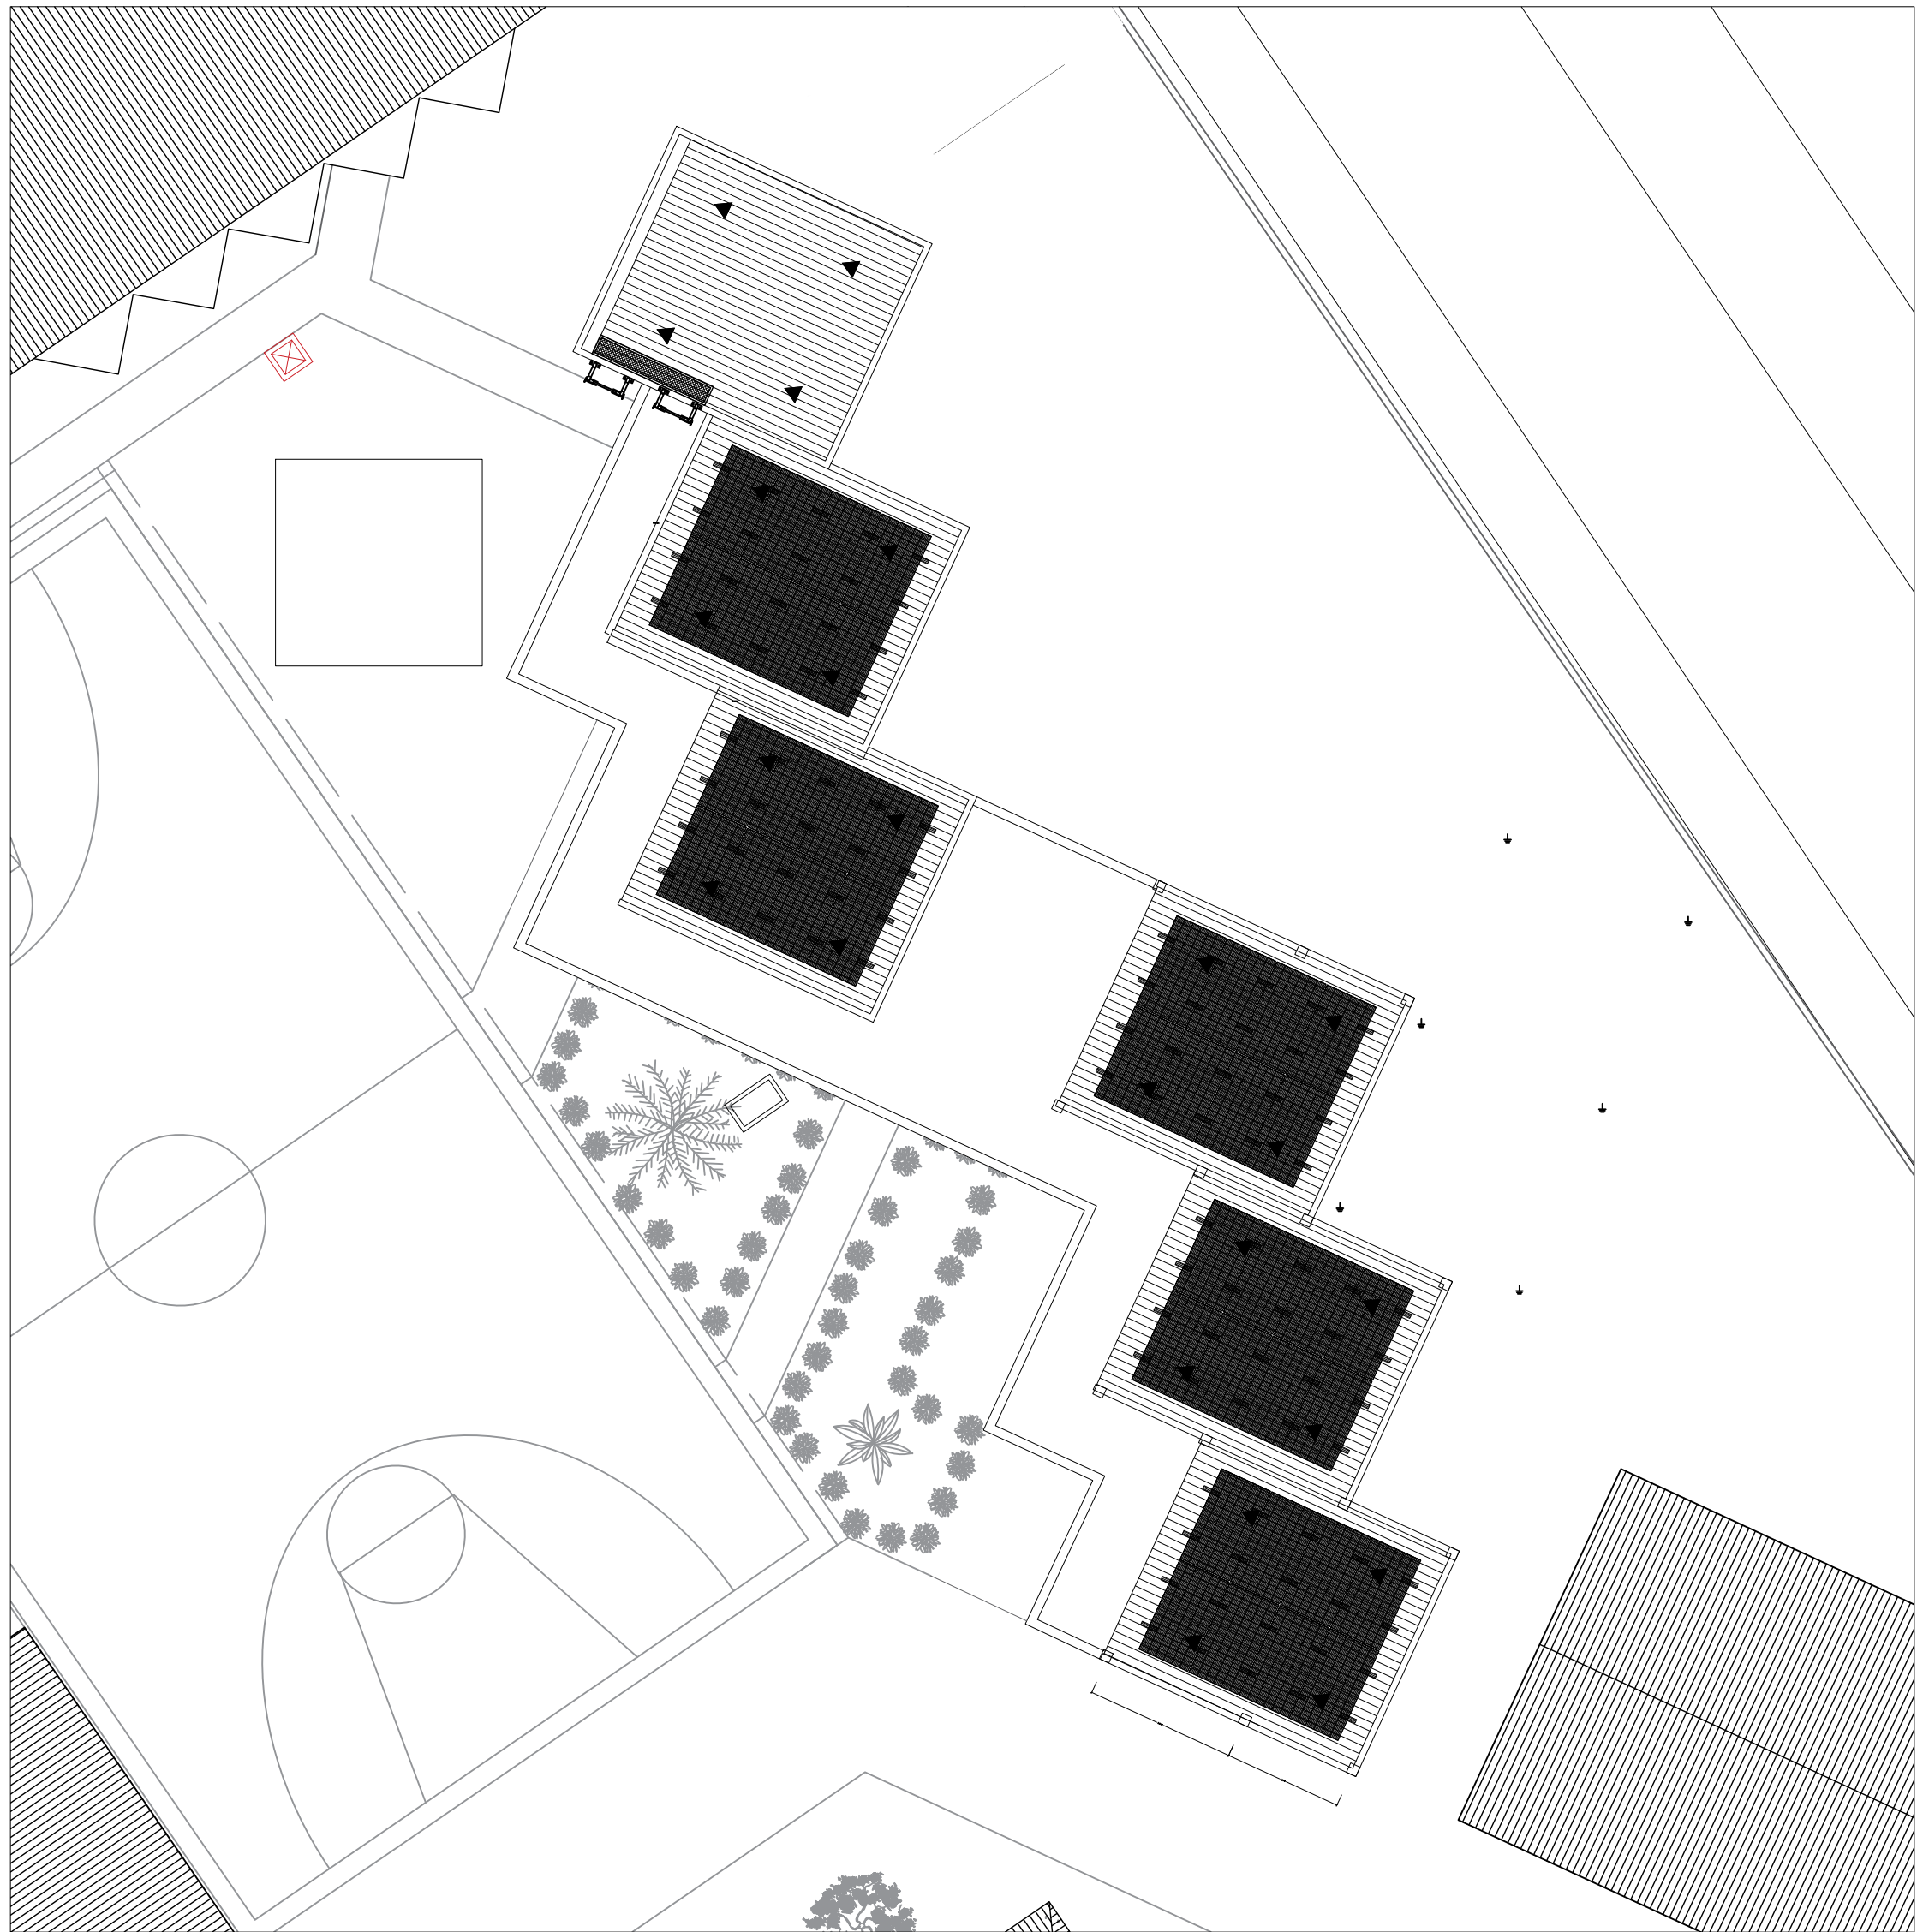

NOTAS	FECHA

- NOTAS:
- NO TOMAR MEDIDAS SOBRE EL PLANO

- CONTIENE
- DETALLE CONSTRUCTIVOS
 - PLANTA ARQUITECTÓNICA DE CUARTO ELÉCTRICO

FASE DEL PROYECTO:

ARCHIVO

5. SFV_I.E ORIENTAL FEMENINO

PLANOS DE REFERENCIA

VERSIÓN
PLANO:
2025

DIBUJO:

ESCALA

INDICADA

FECHA

09/10/2025

PLANO N°:


ARQ_CELÉ_003

PLANCHA N°:

03
DE
04


1 DETALLE CAJAS DE INSPECCIÓN

Escala: 1:...

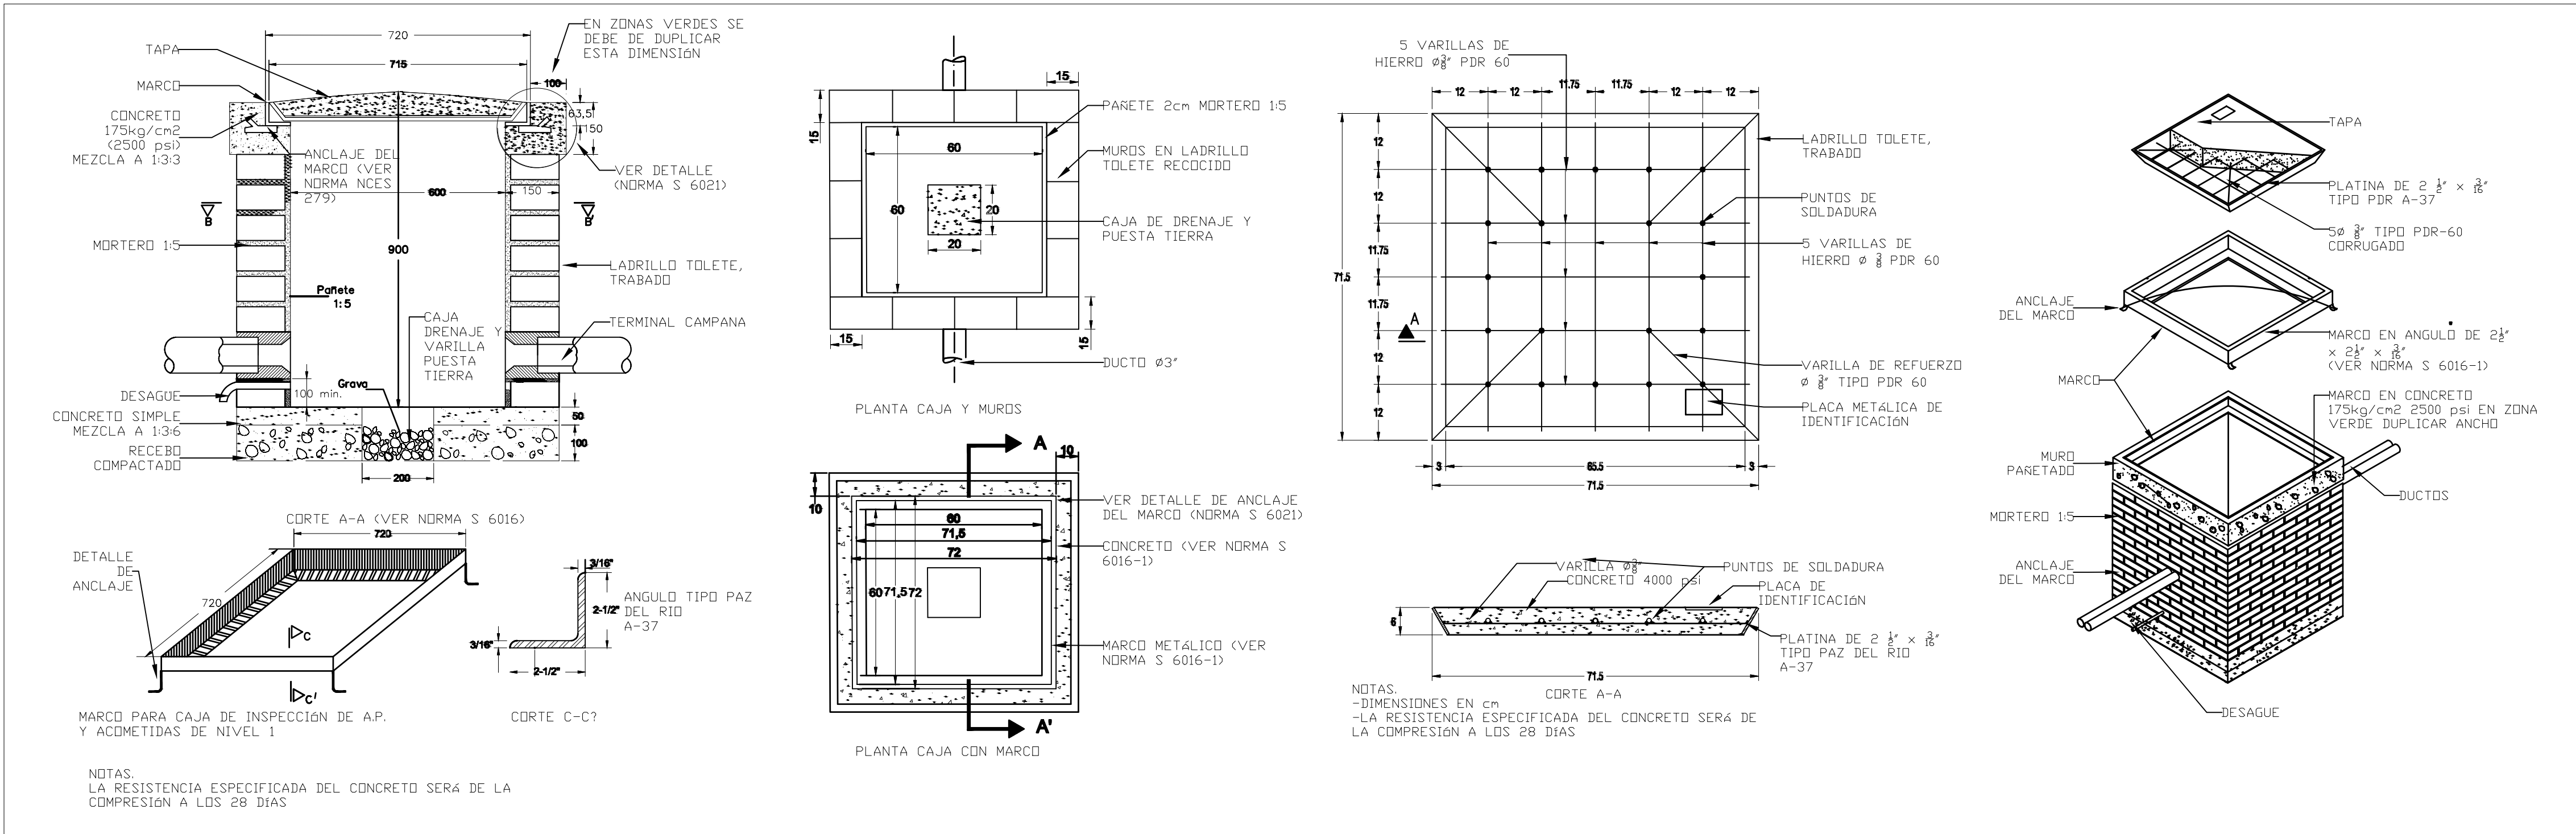


2 DETALLE PASARELA DE SERVICIO

Escala: 1:15

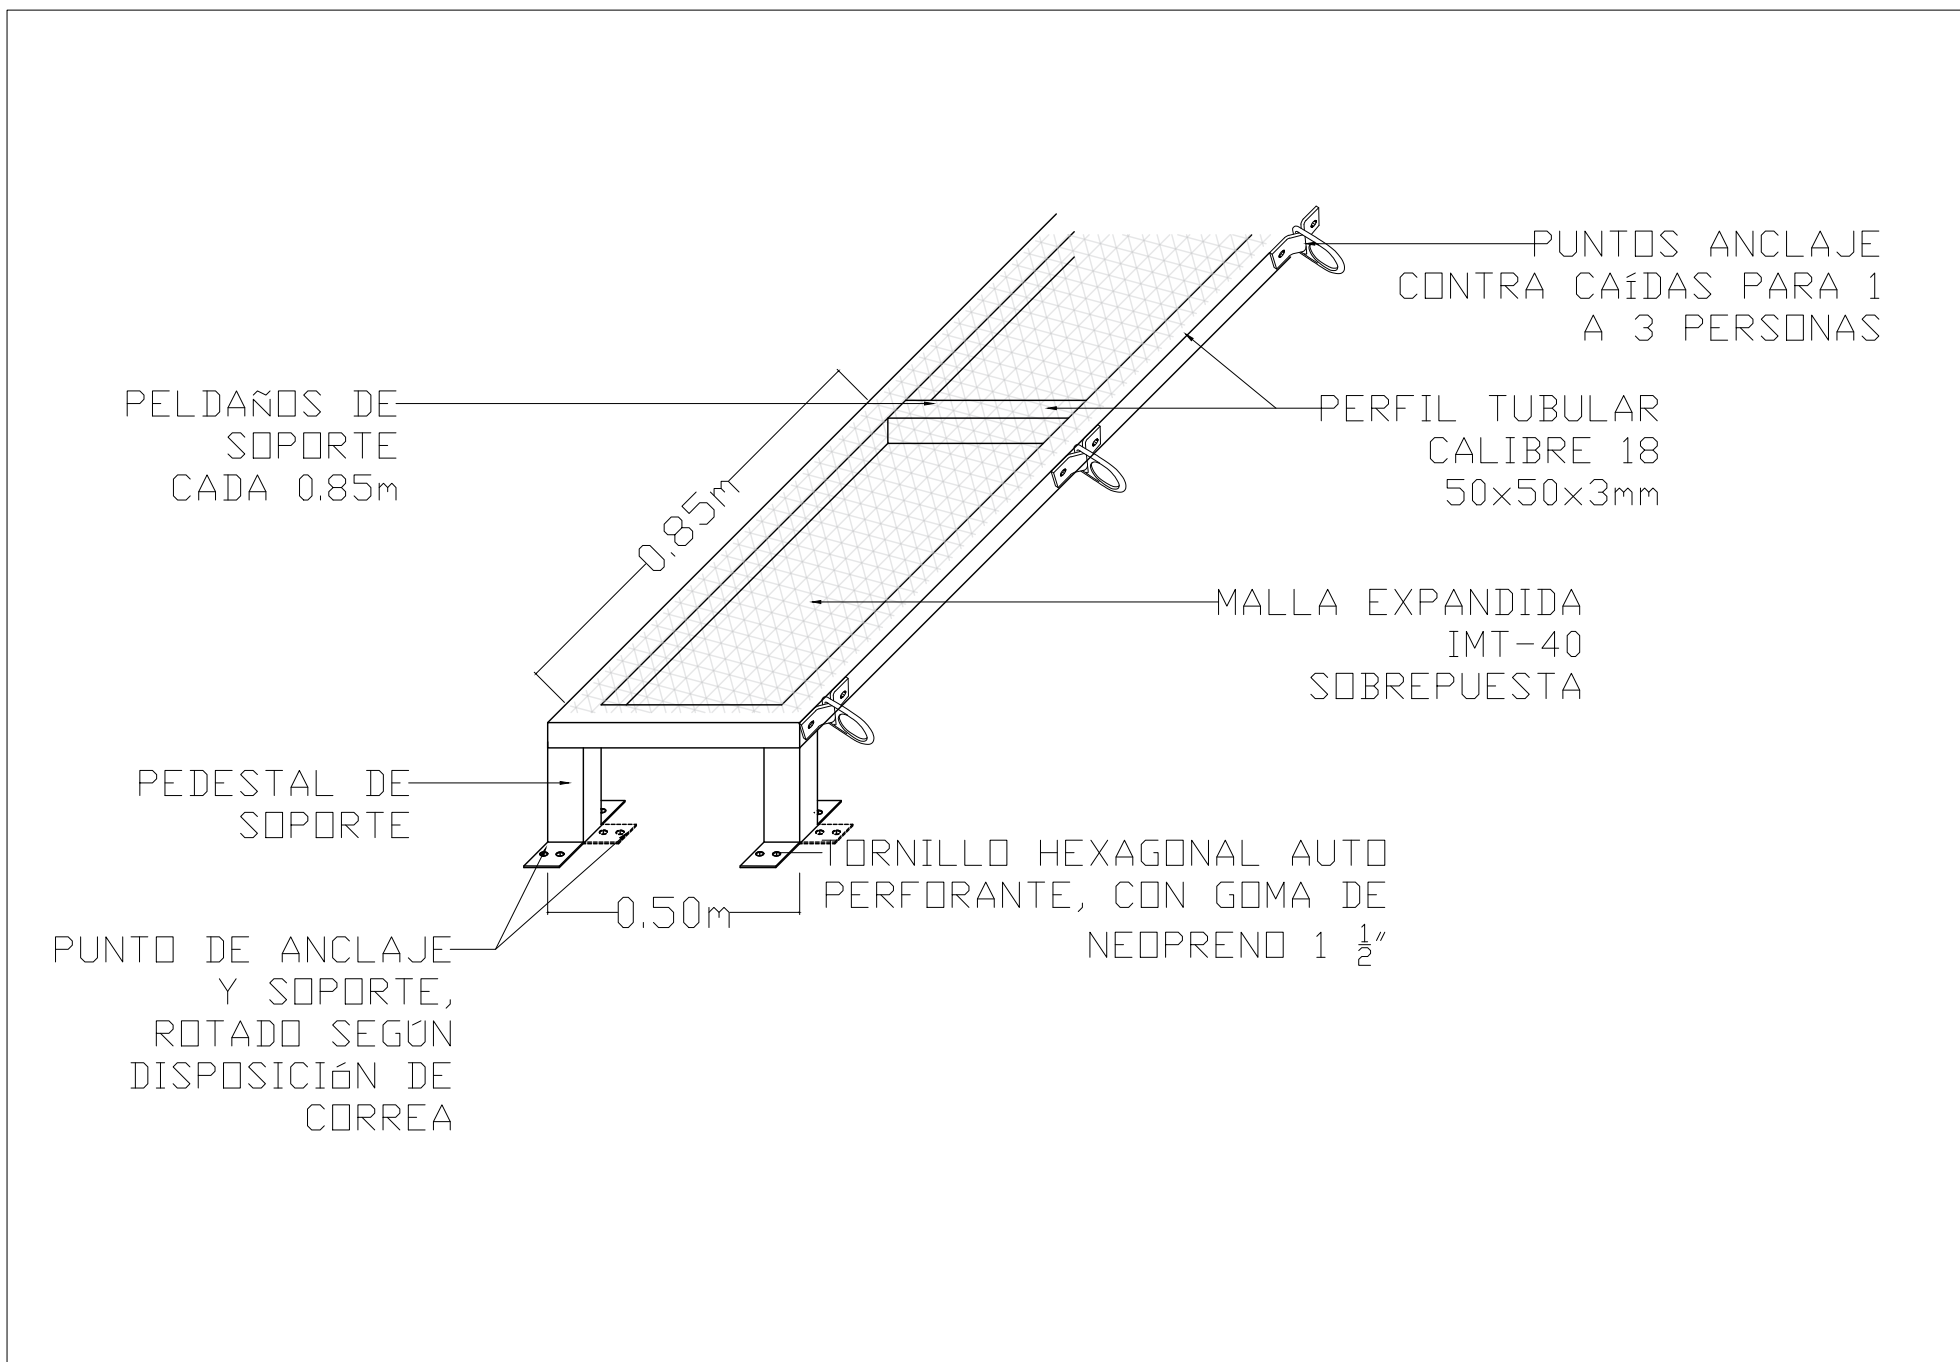


4 VISTA ISOMÉTRICA

Escala: 1:...

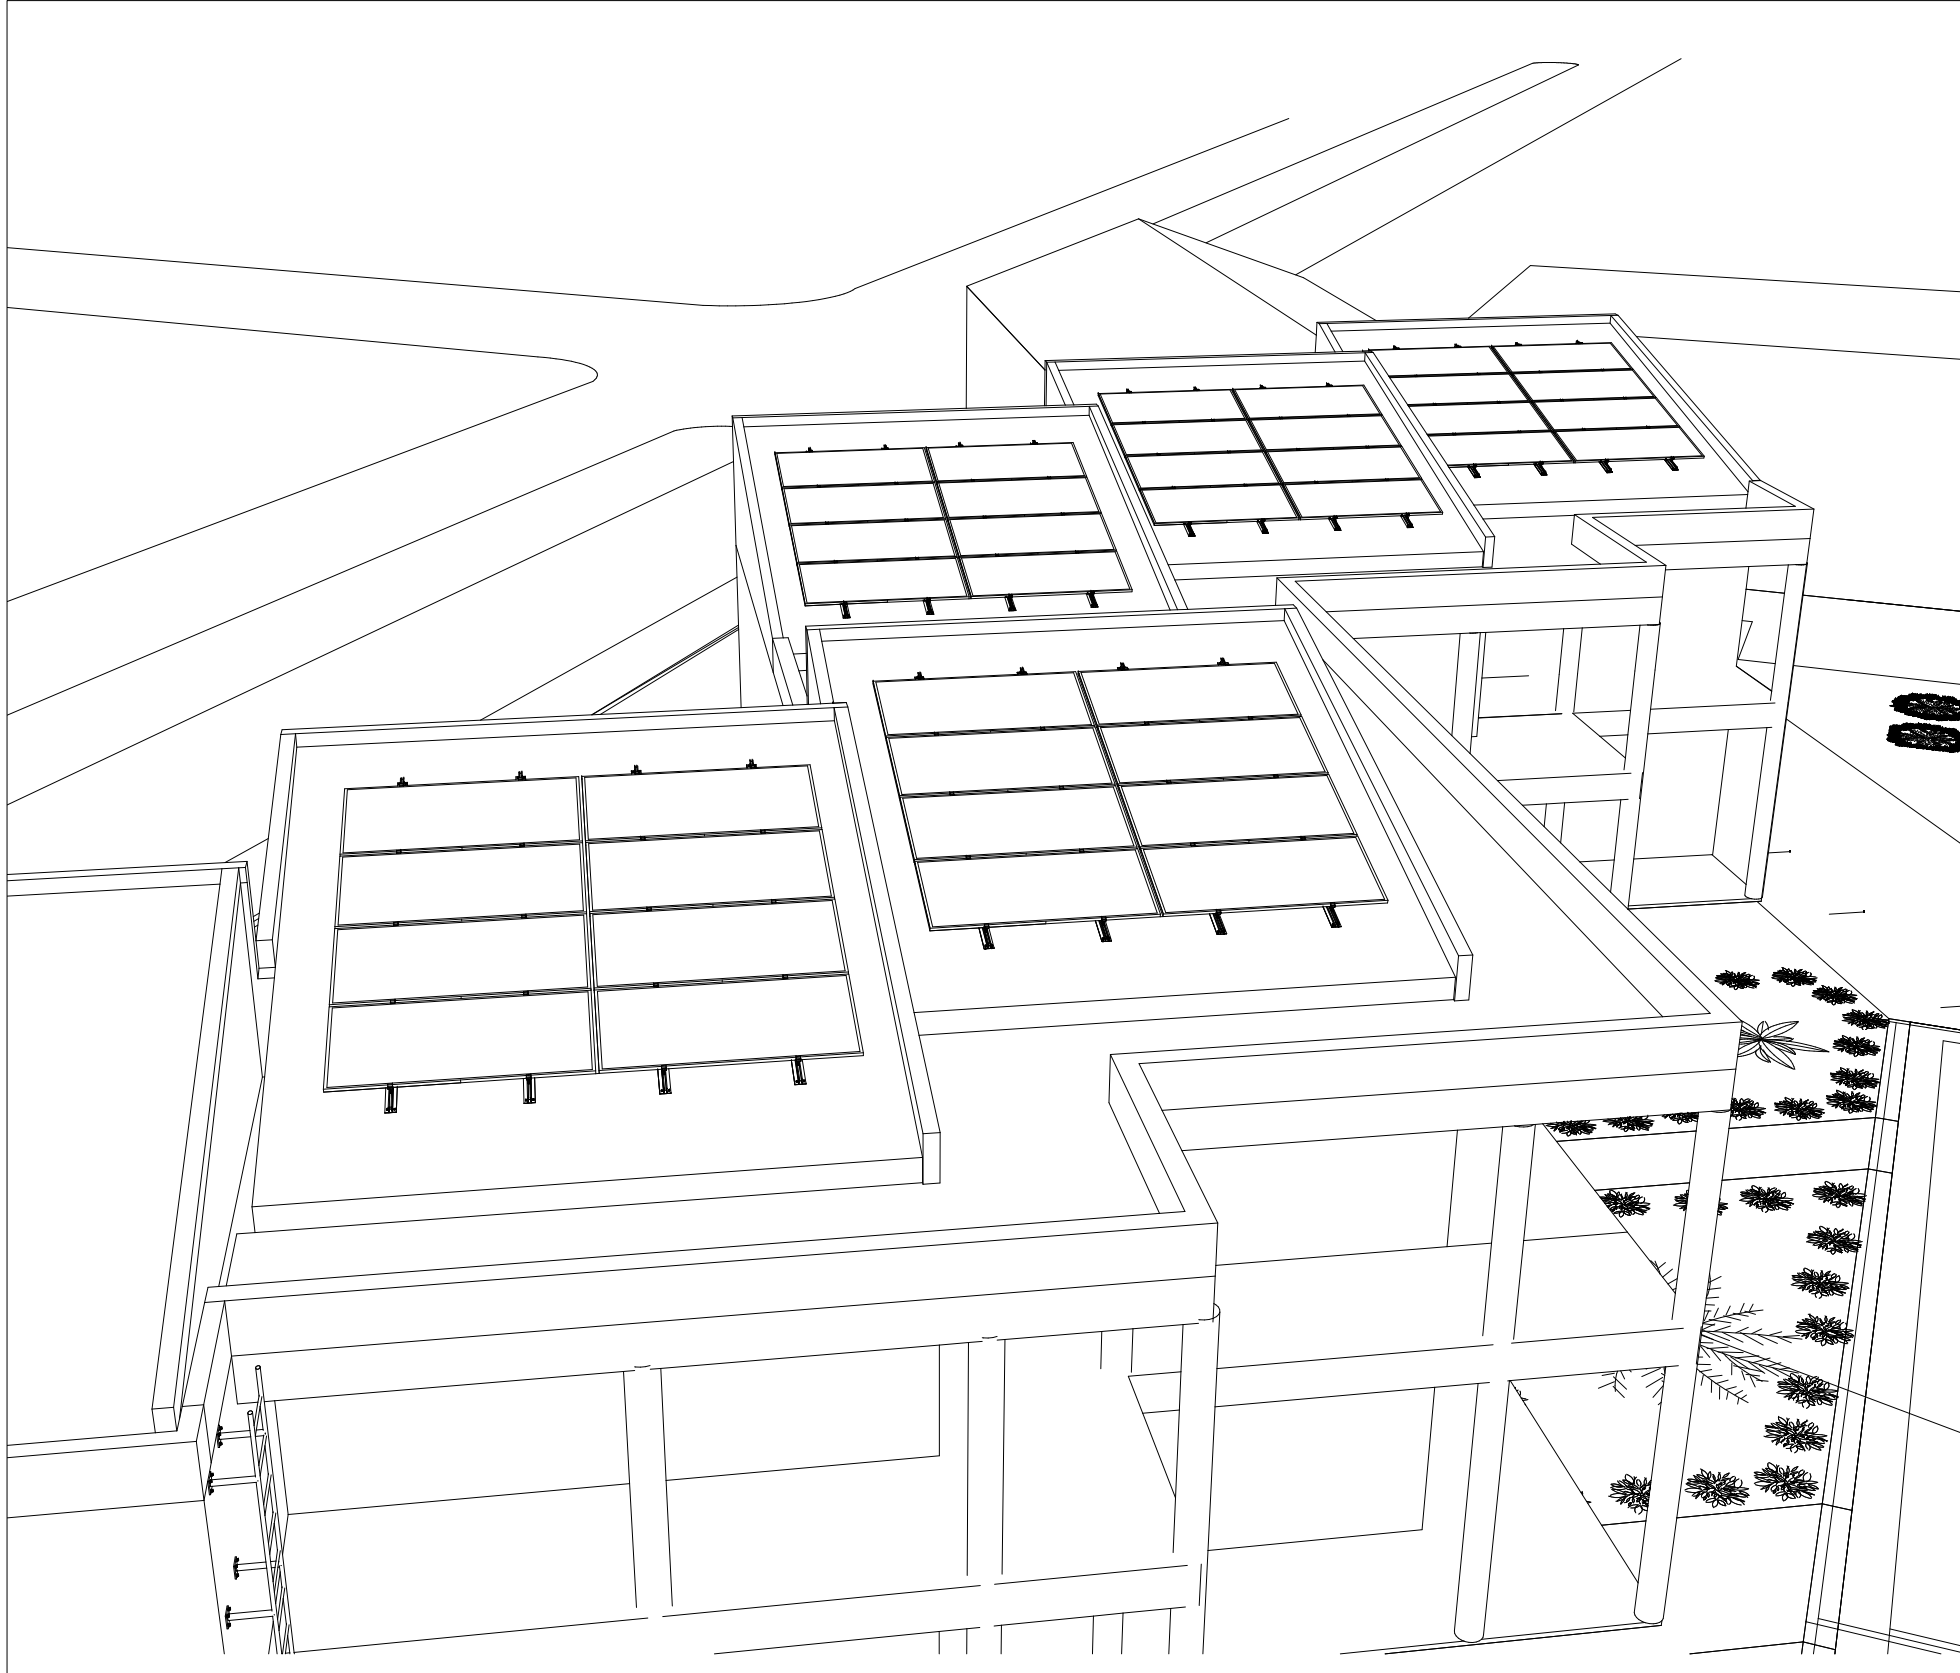


3 DETALLE ESCALERA TIPO GATO

Escala: 1:20

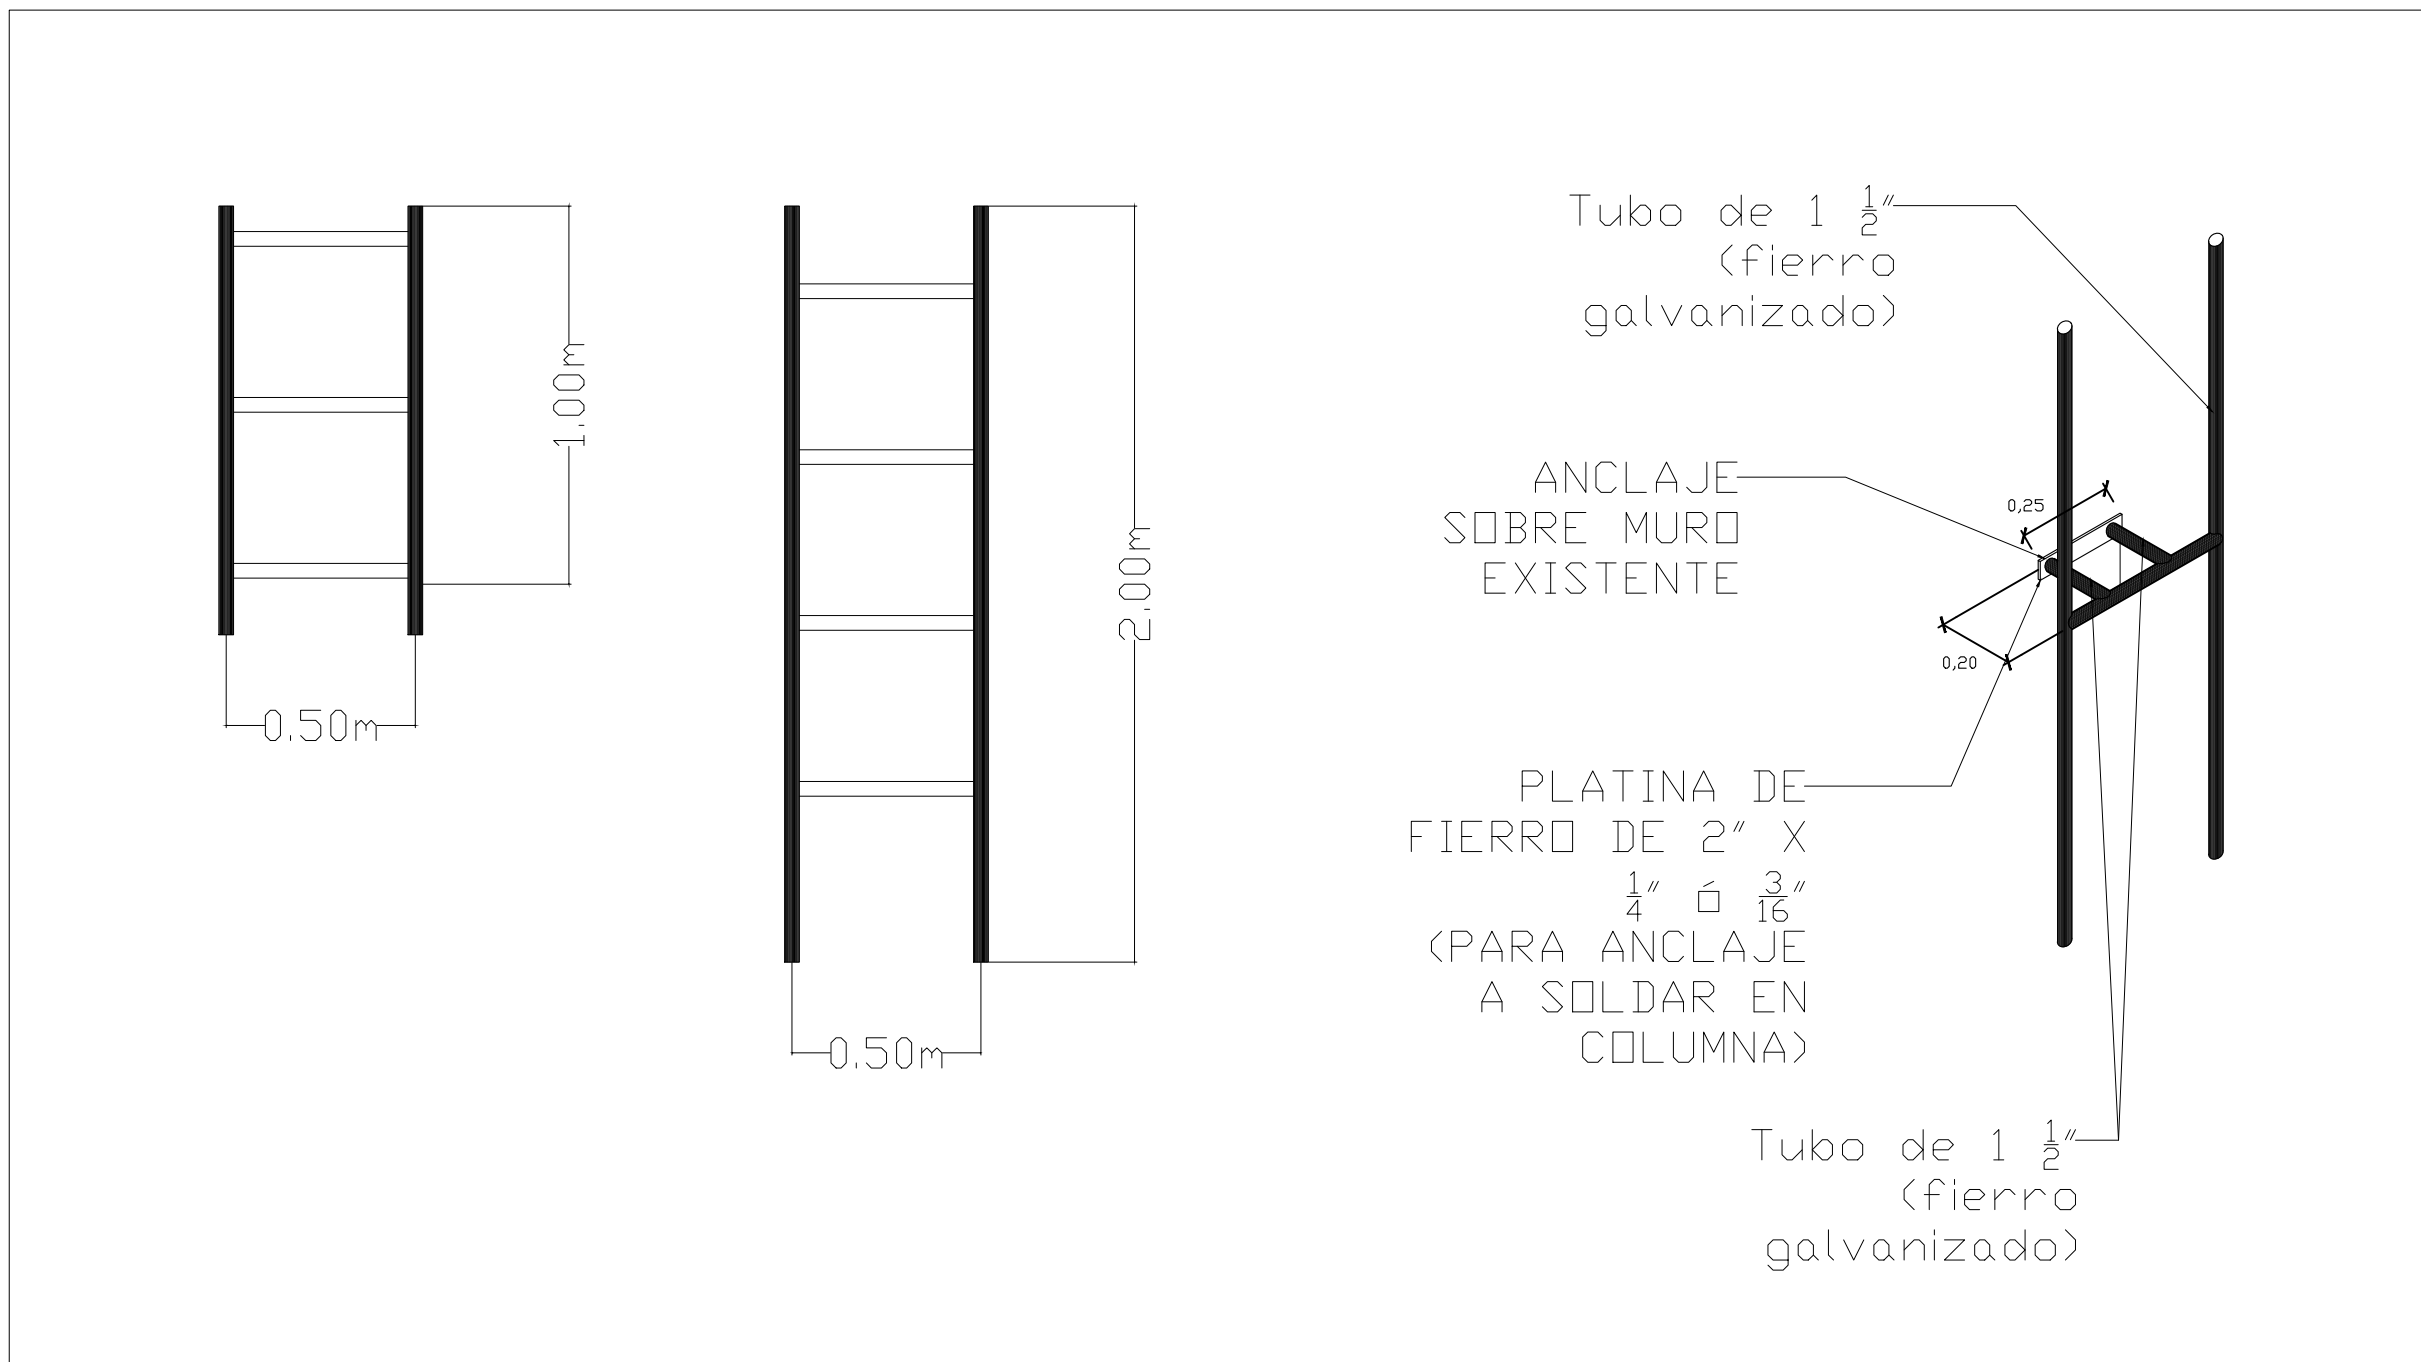


5 ÁREA EQUIPOS FOTOVOLTAICOS

Escala: 1:20

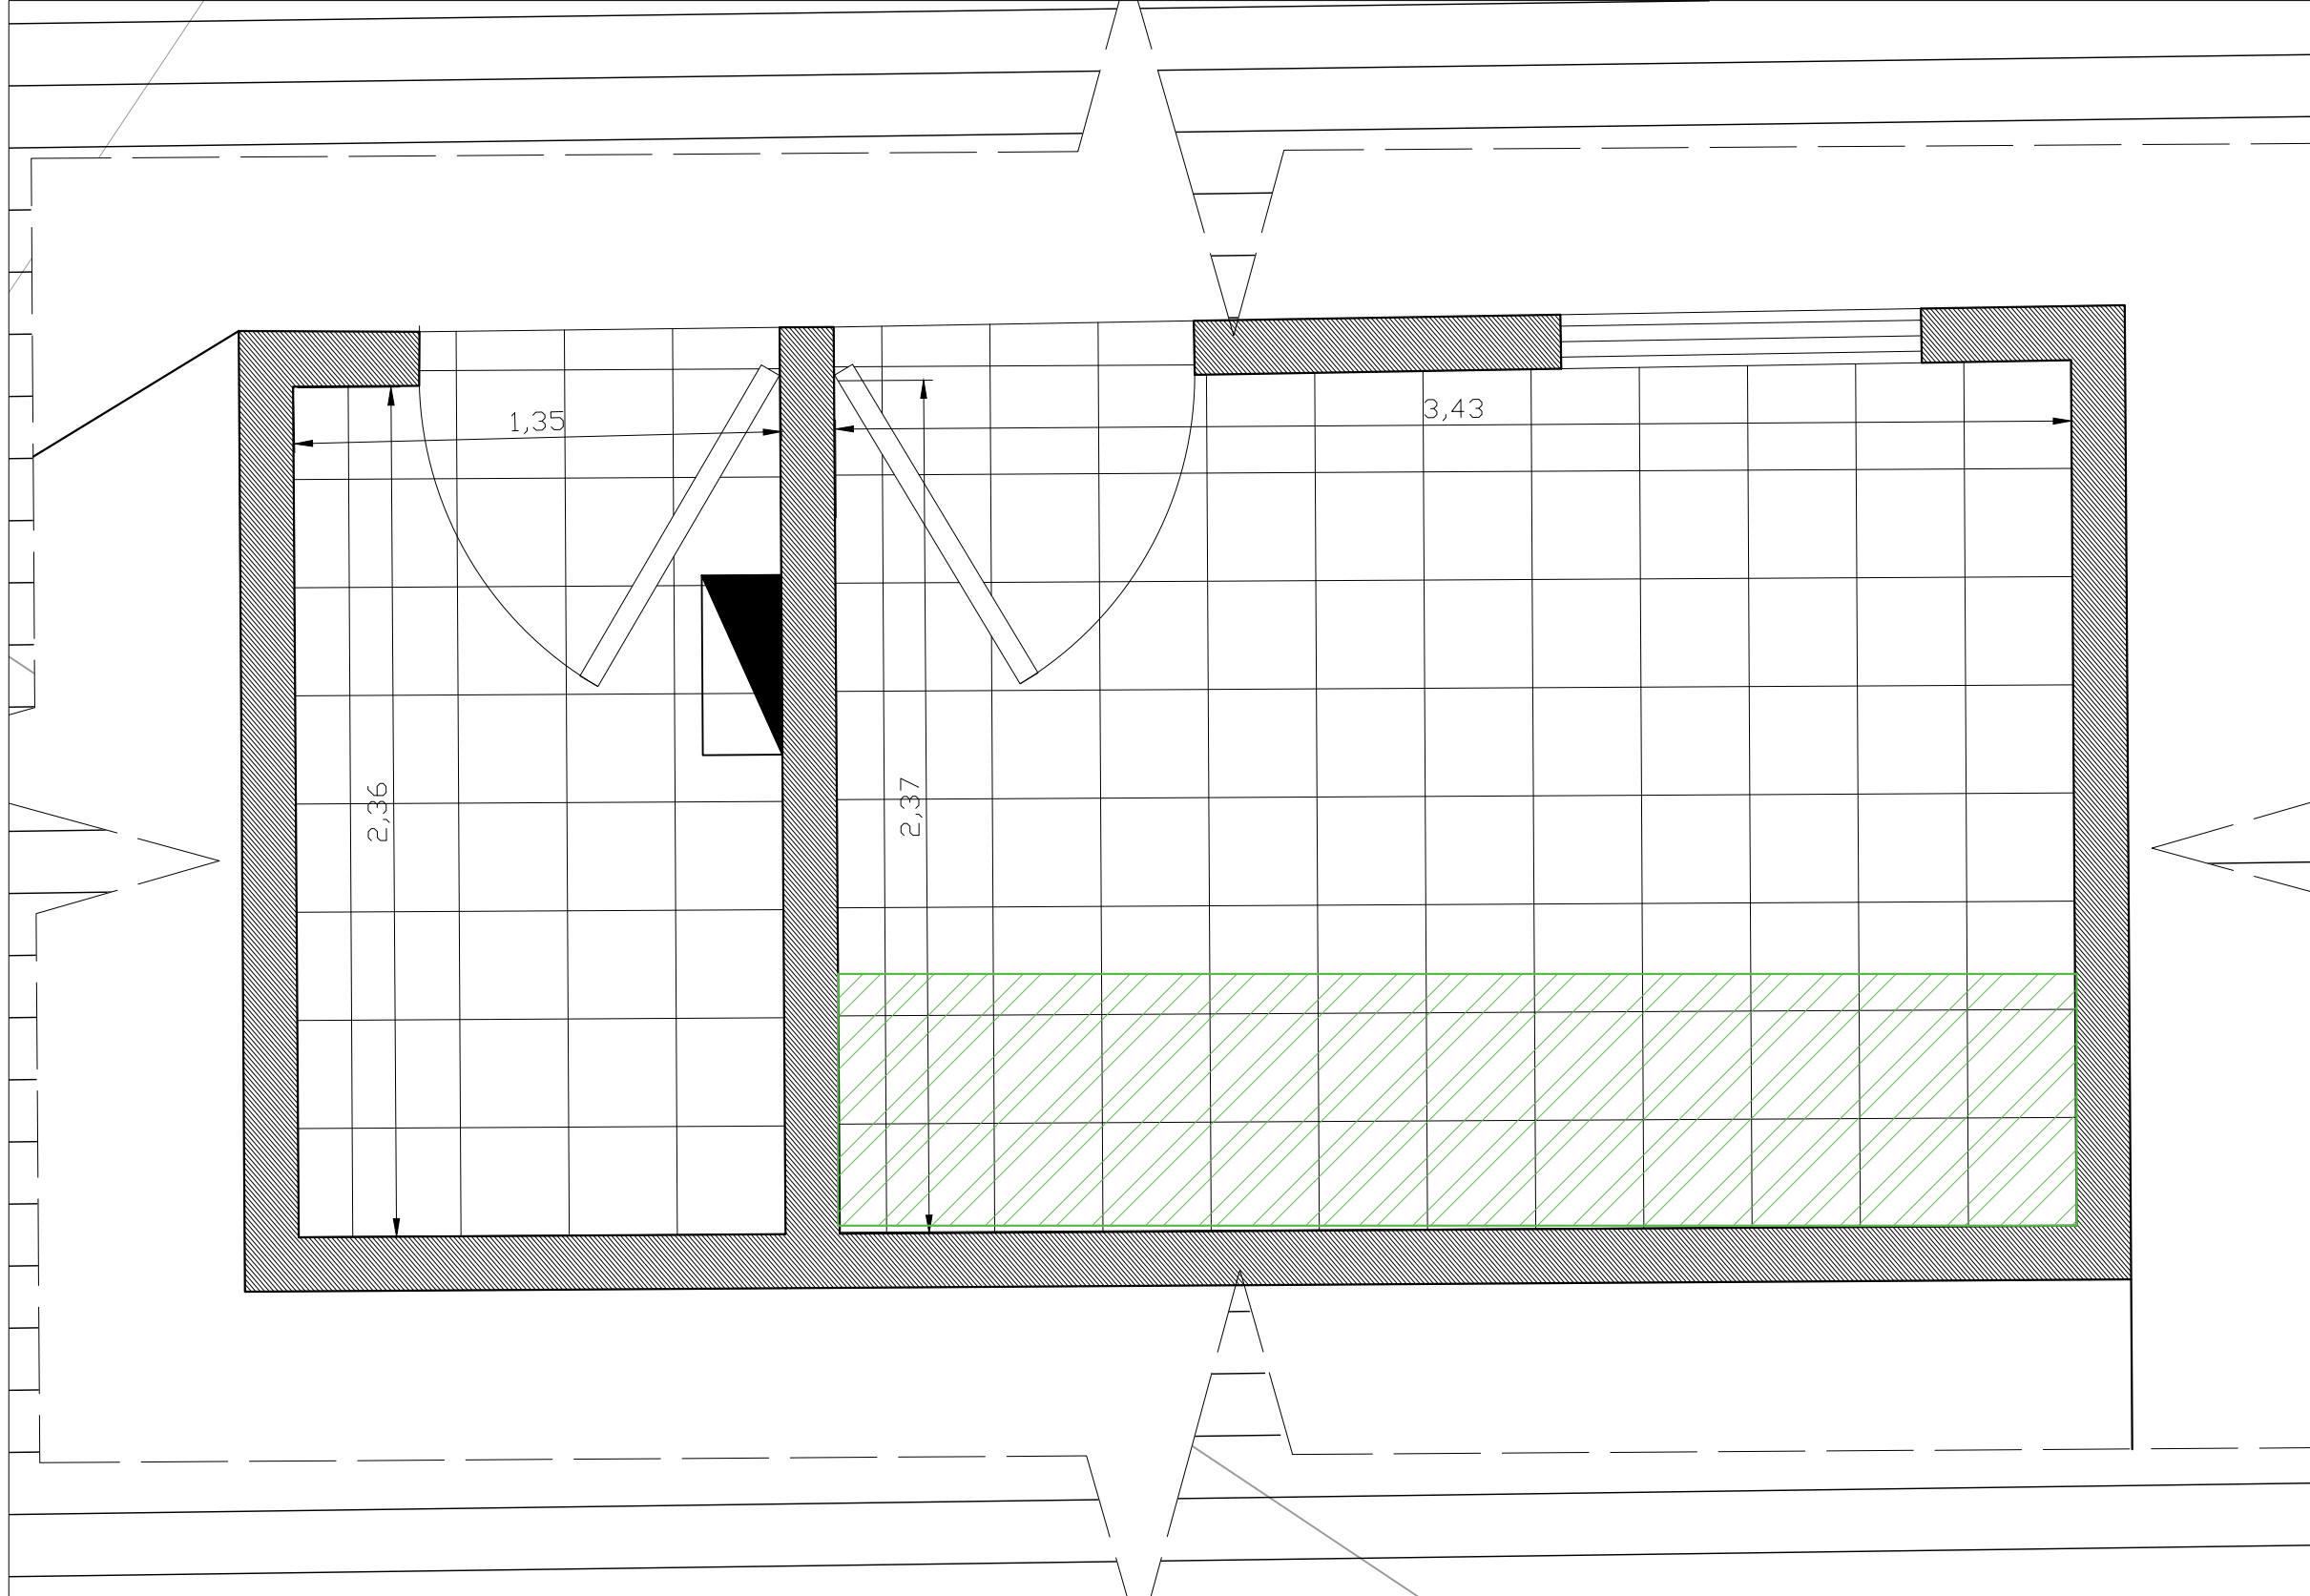


6 DETALLE FIAJCIÓN PANEL A CUBIERTA

Escala: 1:...

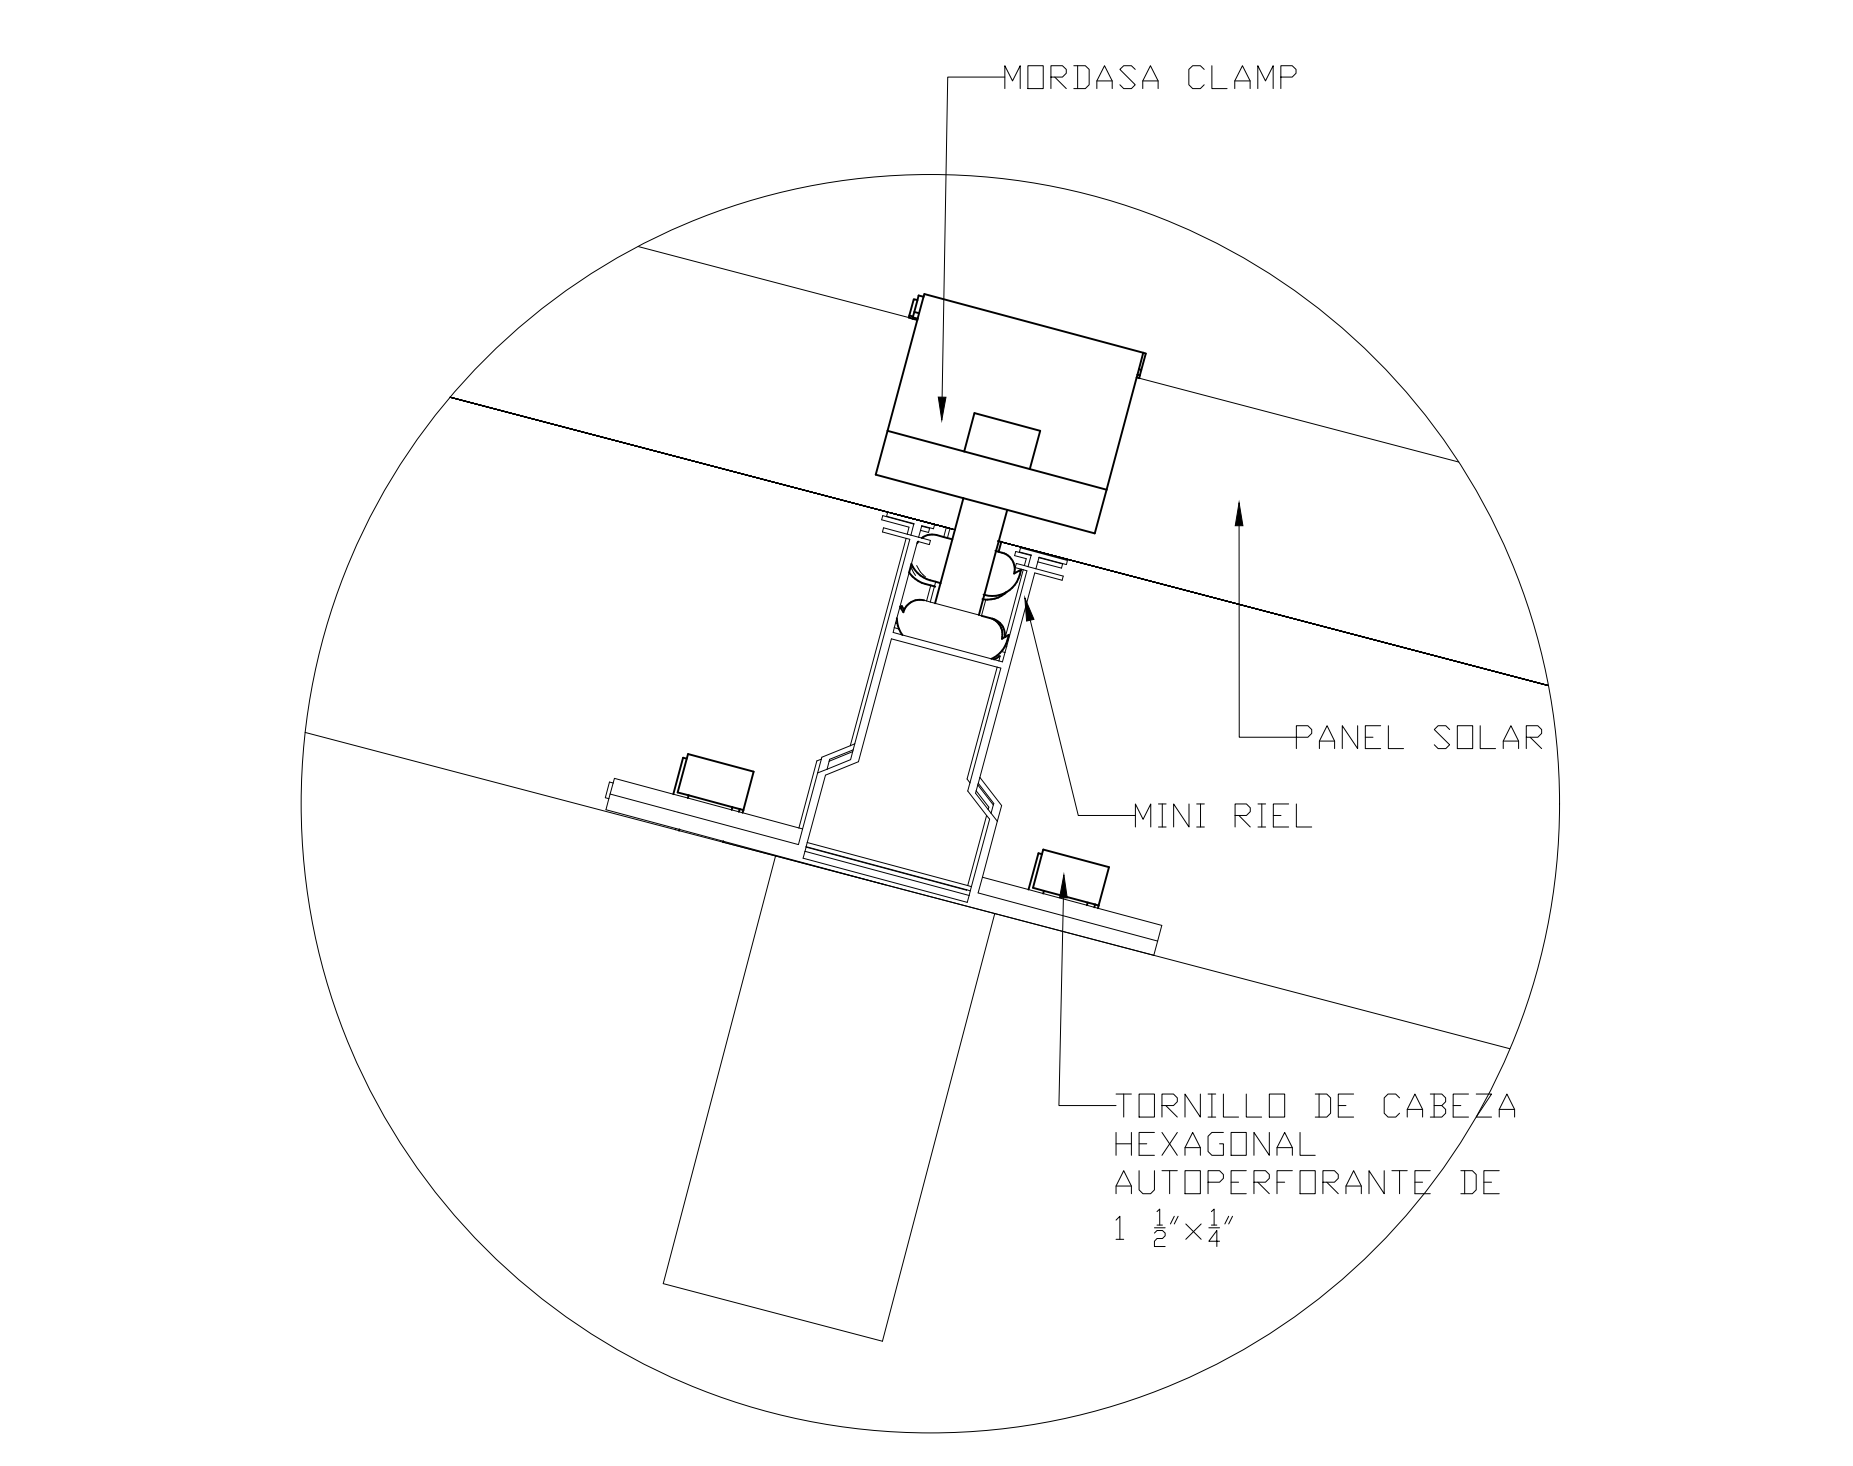

7 VISTA EN PLANTA CUBIERTA TIPO

Escala: 1:50

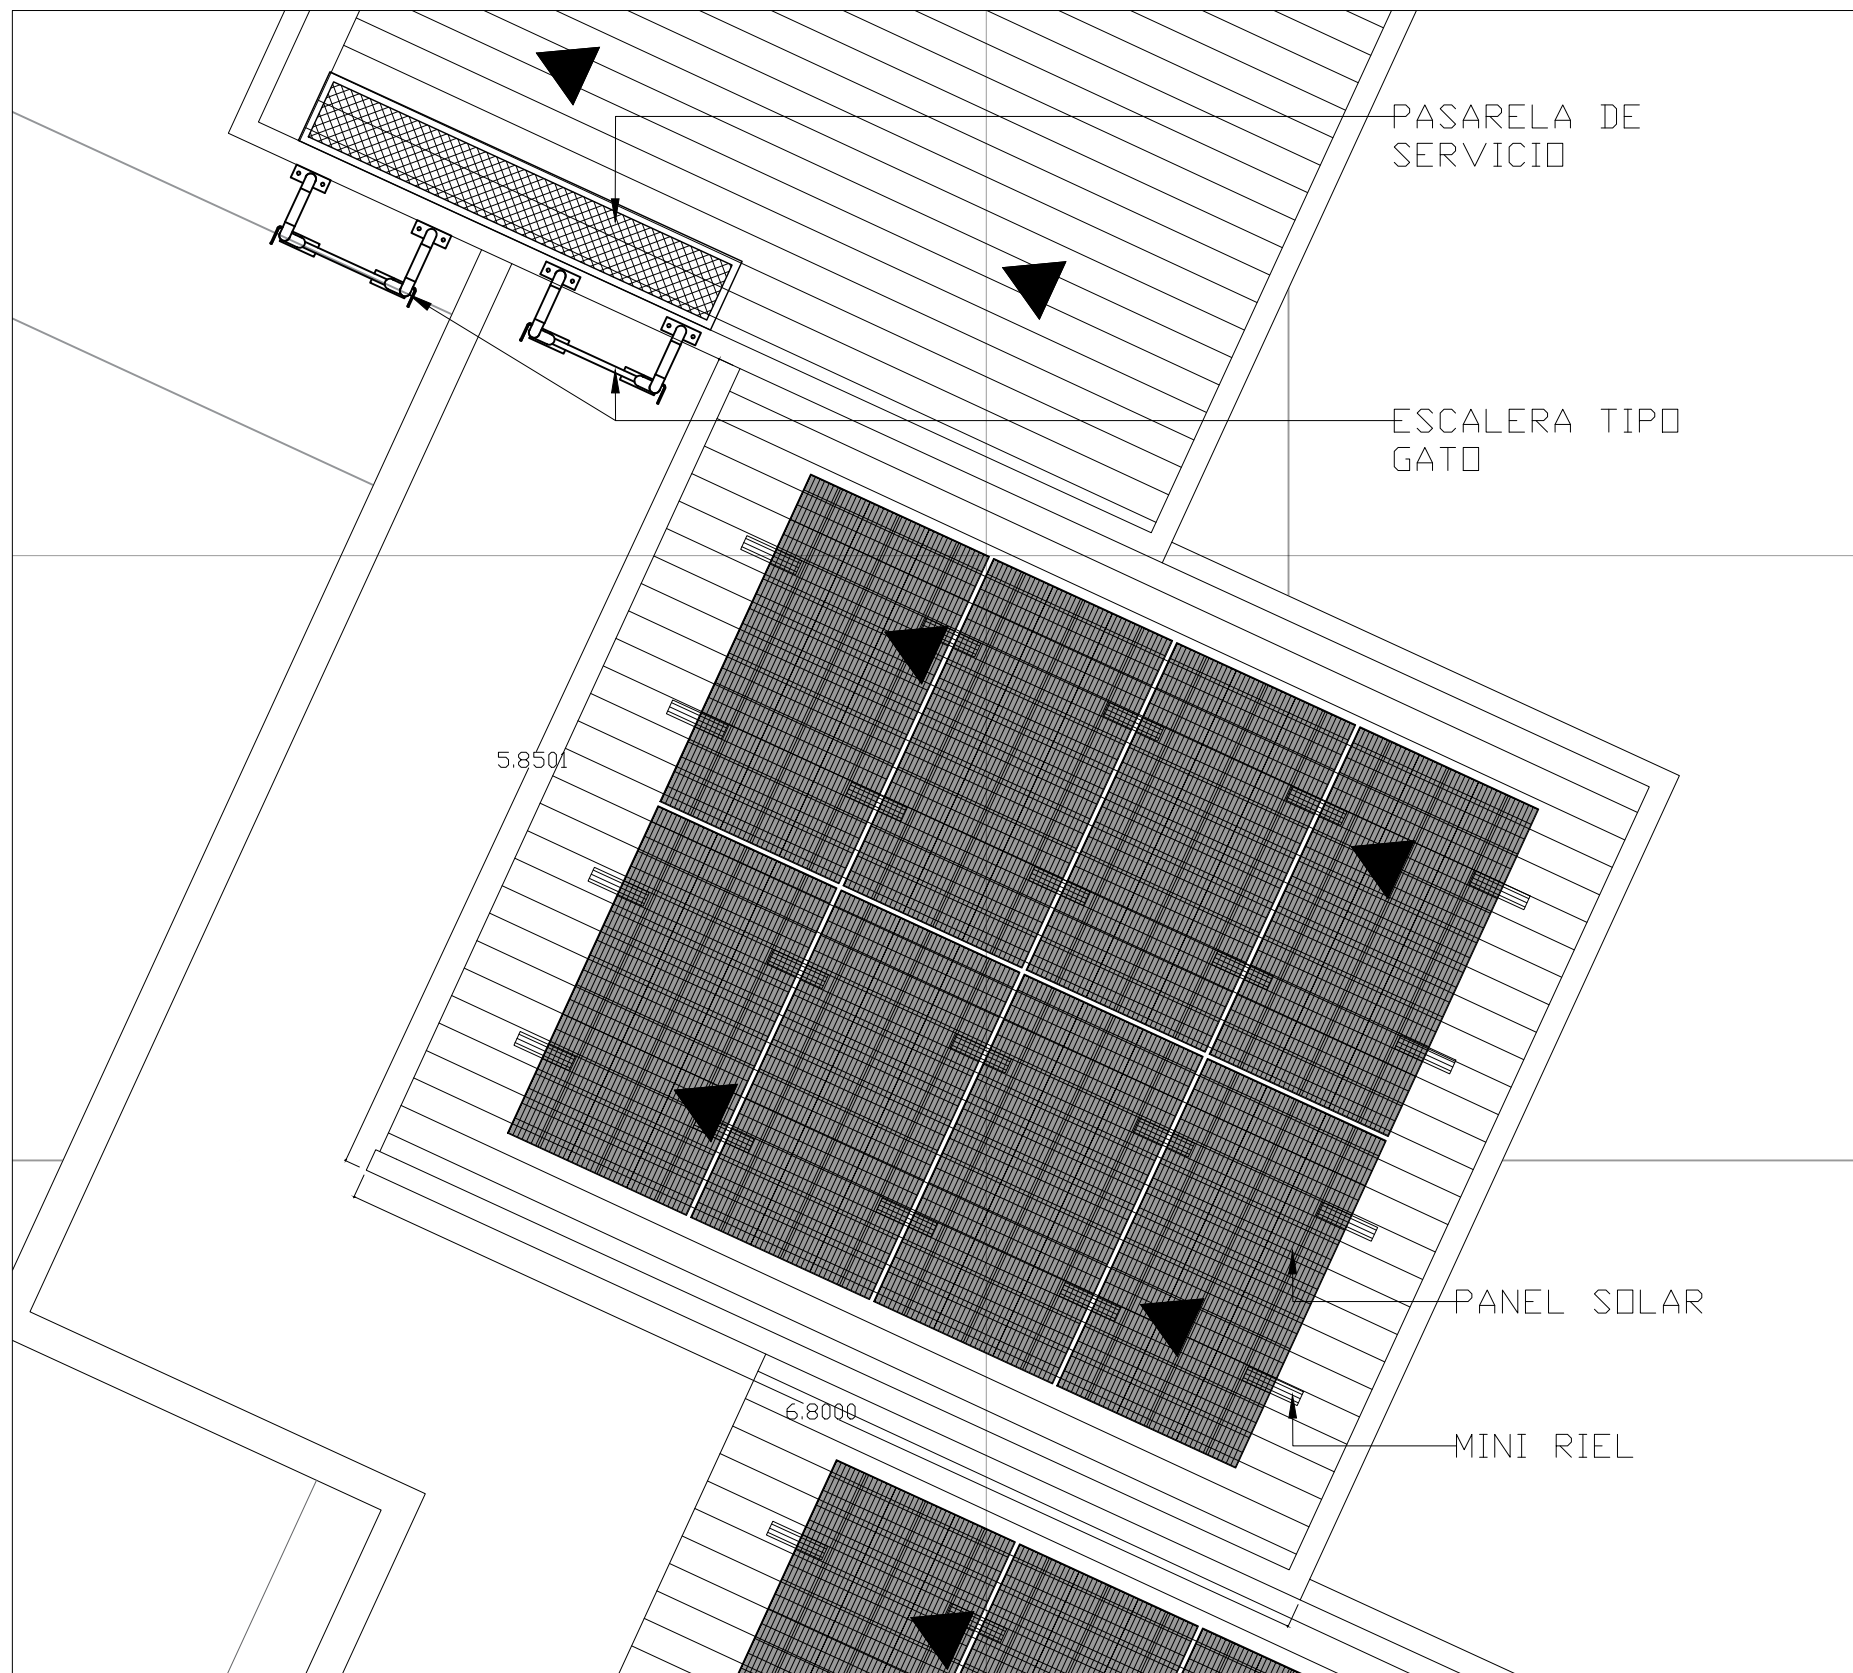


EQUIPO TÉCNICO



TAME
DEPARTAMENTO - ARAUCA

FIRMA RESPONSABLE:

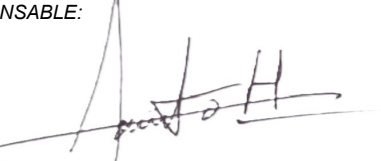


SAMUEL ANDRÉS SARMIENTO HURTADO
MAT. PROF.: A35202023-1116806932
ARQUITECTO

NOMBRE DEL PROYECTO:

IMPLEMENTACIÓN DE SISTEMAS DE
ENERGÍA FOTOVOLTAICA EN
INSTITUCIONES EDUCATIVAS DEL
MUNICIPIO DE TAME, DEPARTAMENTO
DE ARAUCA.

LOCALIZACIÓN:

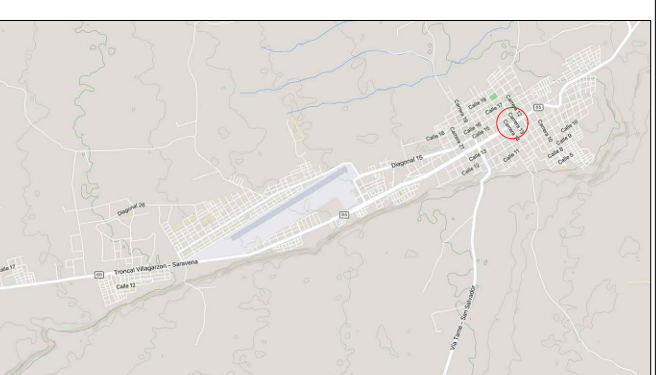

TAME-ARAUCA
CASCO URBANO

NOTAS

FECHA

NOTAS:

- NO TOMAR MEDIDAS SOBRE EL PLANO

CONTIENE

- DETALLE CONSTRUCTIVOS
- PLANTA ARQUITECTÓNICA DE CUARTO ELÉCTRICO

FASE DEL PROYECTO:

ARCHIVO

5. SFV_I.E ORIENTAL FEMENINO

PLANOS DE REFERENCIA

VERSION PLANOS
2025

DIBUJO:

ESCALA

INDICADA

FECHA

09/10/2025

PLANO N°:

ARQ_CEL_004

PLANCHA N°:

04
DE
04