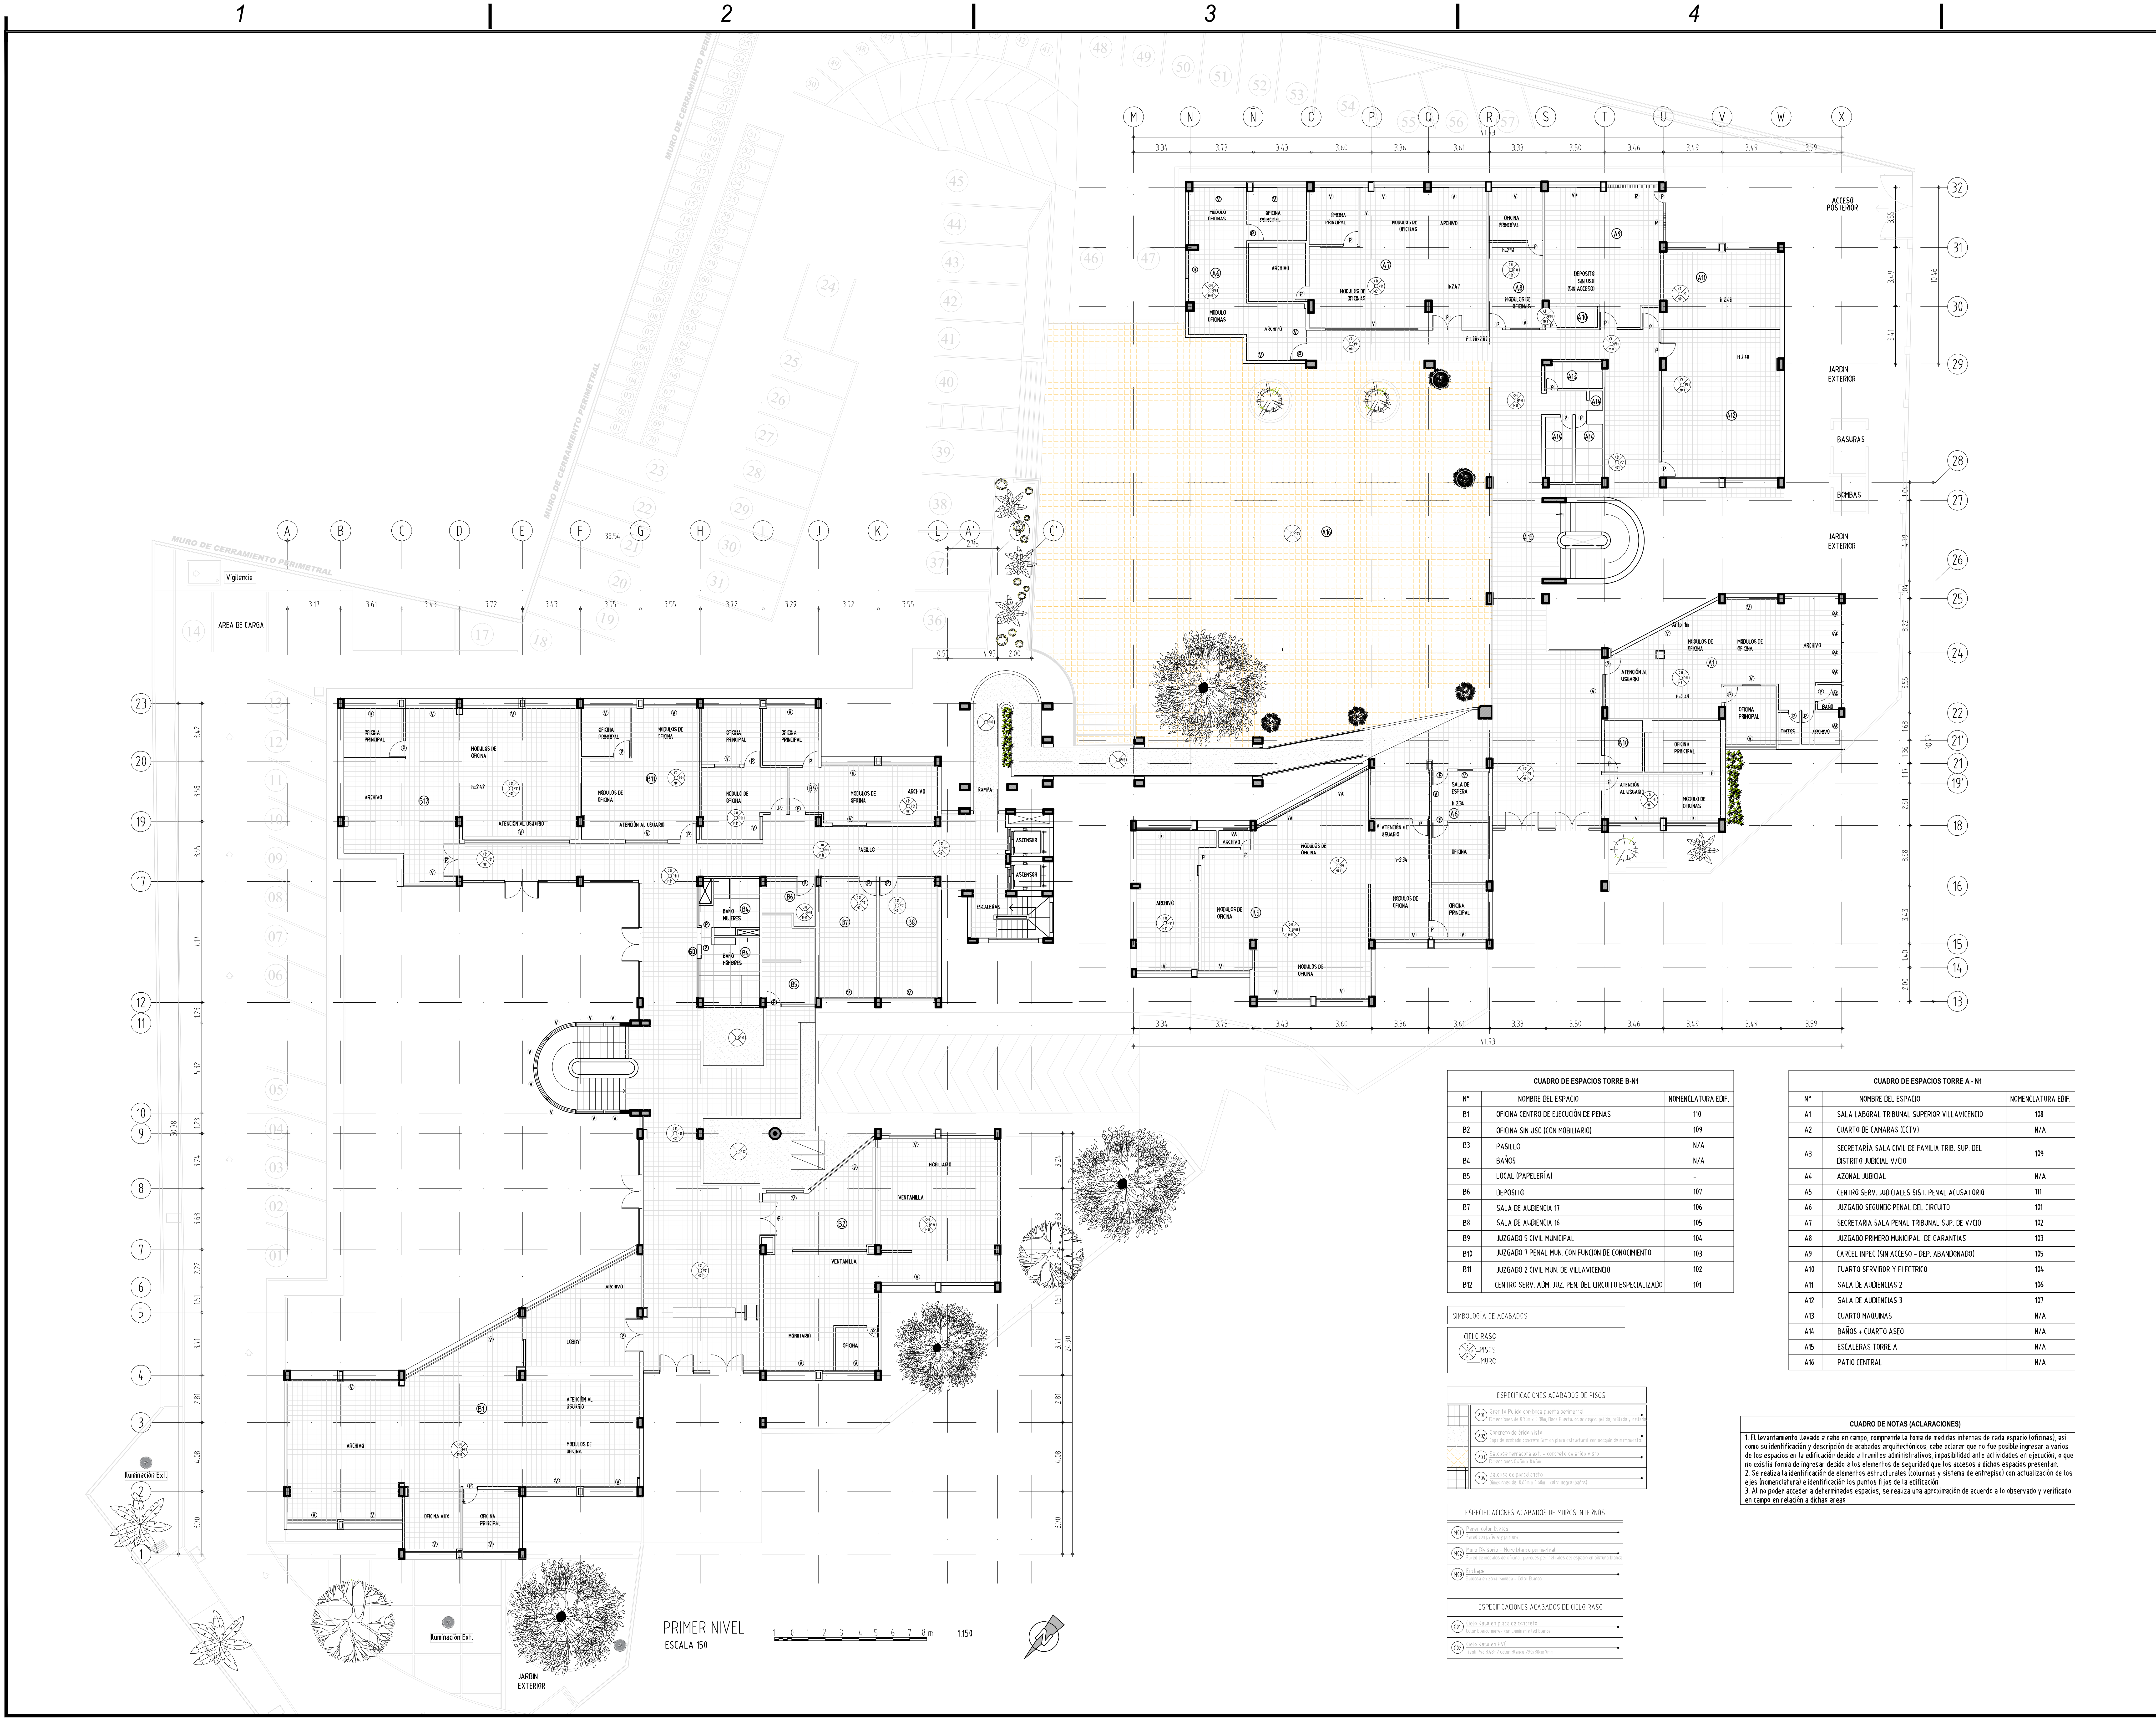

PRIMER NIVEL
ESCALA 150

CUADRO DE ESPACIOS TORRE B-N1		
N°	NOMBRE DEL ESPACIO	NOMENCLATURA EDIF.
B1	OFICINA CENTRO DE EJECUCIÓN DE PENAS	110
B2	OFICINA SIN USO (CON MOBILIARIO)	109
B3	PASILLO	N/A
B4	BAÑOS	N/A
B5	LOCAL (PAPELERÍA)	-
B6	DEPOSITO	107
B7	SALA DE AUDIENCIA 17	106
B8	SALA DE AUDIENCIA 16	105
B9	JUZGADO 5 CIVIL MUNICIPAL	104
B10	JUZGADO 7 PENAL MUN. CON FUNCION DE CONOCIMIENTO	103
B11	JUZGADO 2 CIVIL MUN. DE VILLAVICENCIO	102
B12	CENTRO SERV. ADM. JUZ. PEN. DEL CIRCUITO ESPECIALIZADO	101

CUADRO DE ESPACIOS TORRE A - N1		
N°	NOMBRE DEL ESPACIO	NOMENCLATURA EDIF.
A1	SALA LABORAL TRIBUNAL SUPERIOR VILLAVICENCIO	108
A2	CUARTO DE CAMARAS (CCTV)	N/A
A3	SECRETARÍA SALA CIVIL DE FAMILIA TRIB. SUP. DEL DISTRITO JUDICIAL V/CIO	109
A4	AZONAL JUDICIAL	N/A
A5	CENTRO SERV. JUDICIALES SIST. PENAL ACUSATORIO	111
A6	JUZGADO SEGUNDO PENAL DEL CIRCUITO	101
A7	SECRETARIA SALA PENAL TRIBUNAL SUP. DE V/CIO	102
A8	JUZGADO PRIMERO MUNICIPAL DE GARANTIAS	103
A9	CARCEL INPEC (SIN ACCESO - DEP. ABANDONADO)	105
A10	CUARTO SERVIDOR Y ELECTRICO	104
A11	SALA DE AUDIENCIAS 2	106
A12	SALA DE AUDIENCIAS 3	107
A13	CUARTO MAQUINAS	N/A
A14	BAÑOS + CUARTO ASEO	N/A
A15	ESCALERAS TORRE A	N/A
A16	PATIO CENTRAL	N/A

SIMBOLOGÍA DE ACABADOS

CIELO RASO
C P M
PISOS
MURO

ESPECIFICACIONES ACABADOS DE PISOS		
▦	P01	Granito Pulido con boca puerta perimetral Dimensiones de 0.30m x 0.30m, Boca Puerta: color negro, pulido, brillado y sellado.
▨	P02	Concreto de árido visto Capa de acabado concreto 5cm en placa estructural con adoquin de mampuesto.
▨	P03	Baldosa terracota ext. - concreto de arido visto Dimensiones 0.45m x 0.45m
▦	P04	Baldosa de porcelanato Dimesiones de 0.60m x 0.60m - color negro (baños)

ESPECIFICACIONES ACABADOS DE MUROS INTERNOS	
M01	Pared color blanco Pared con pañete y pintura
M02	Muro Divisorio - Muro blanco perimetral Pared de modulos de oficina, paredes perimetrales del espacio en pintura blanca
M03	Enchape Baldosa en zona humeda - Color Blanco

ESPECIFICACIONES ACABADOS DE CIELO RASO	
C01	Cielo Raso en placa de concreto Color blanco mate- con Luminaria led blanca
C02	Cielo Raso en PVC Tivoli Pvc 3.48m2 Color Blanco 290x30cm 7mm

CUADRO DE NOTAS (ACLARACIONES)

1. El levantamiento llevado a cabo en campo, comprende la toma de medidas internas de cada espacio (oficinas), asi como su identificación y descripción de acabados arquitectónicos, cabe aclarar que no fue posible ingresar a varios de los espacios en la edificación debido a tramites administrativos, imposibilidad ante actividades en ejecución, o que no existia forma de ingresar debido a los elementos de seguridad que los accesos a dichos espacios presentan.
2. Se realiza la identificación de elementos estructurales (columnas y sistema de entrepiso) con actualización de los ejes (nomenclatura) e identificación los puntos fijos de la edificación
3. Al no poder acceder a determinados espacios, se realiza una aproximación de acuerdo a lo observado y verificado en campo en relación a dichas areas

QATRO

Rama Judicial
Consejo Superior de la Judicatura
República de Colombia

ESPECIALISTA EN ESTRUCTURAS

Arq. Christie Mendoza
MAT: No. A244192010-10160034161520

PROPIETARIO

CONSEJO SUPERIOR
DE LA JUDICATURA

PROYECTO

CONTRATO No.. IP-22-2025 –
"DIAGNÓSTICOS ESTRUCTURALES,
ENSAYOS DE PATOLOGÍA Y
PROPONER MEDIDAS TÉCNICAS PARA
SU ADECUACIÓN CONFORME A LA
NORMATIVIDAD VIGENTE DEL
PALACIO JUDICIAL DE VILLAVICENCIO,
META".

LOCALIZACIÓN

VILLAVICENCIO - META

CONTIENE

PLANTA LEVANTAMIENTO
ARQUITECTONICO
PRIMER PISO

DIBUJÓ

JUAN FELIPE ARCILA BUITRAGO

ESTE DOCUMENTO ES PROPIEDAD
DEL CLIENTE MENCIONADO Y SU
REPRODUCCIÓN O DISTRIBUCIÓN
NO AUTORIZADA ESTA
TOTALMENTE PROHIBIDA.

EL CONTENIDO DE ESTE DOCUMENTO
NO PUEDE SER MODIFICADO SIN
AUTORIZACIÓN ESCRITA
DEL DISEÑADOR Y REVISOR.

ARCHIVO DIGITAL
LEV_ARQ_CSJ VCIO_06-05-26.DWG

Escala
INDICADAS

EscalaALA GRÁFICA
1 0 1 2 3m

FECHA
ABRIL 2026

PLANO No. LA01 **DE:** 10

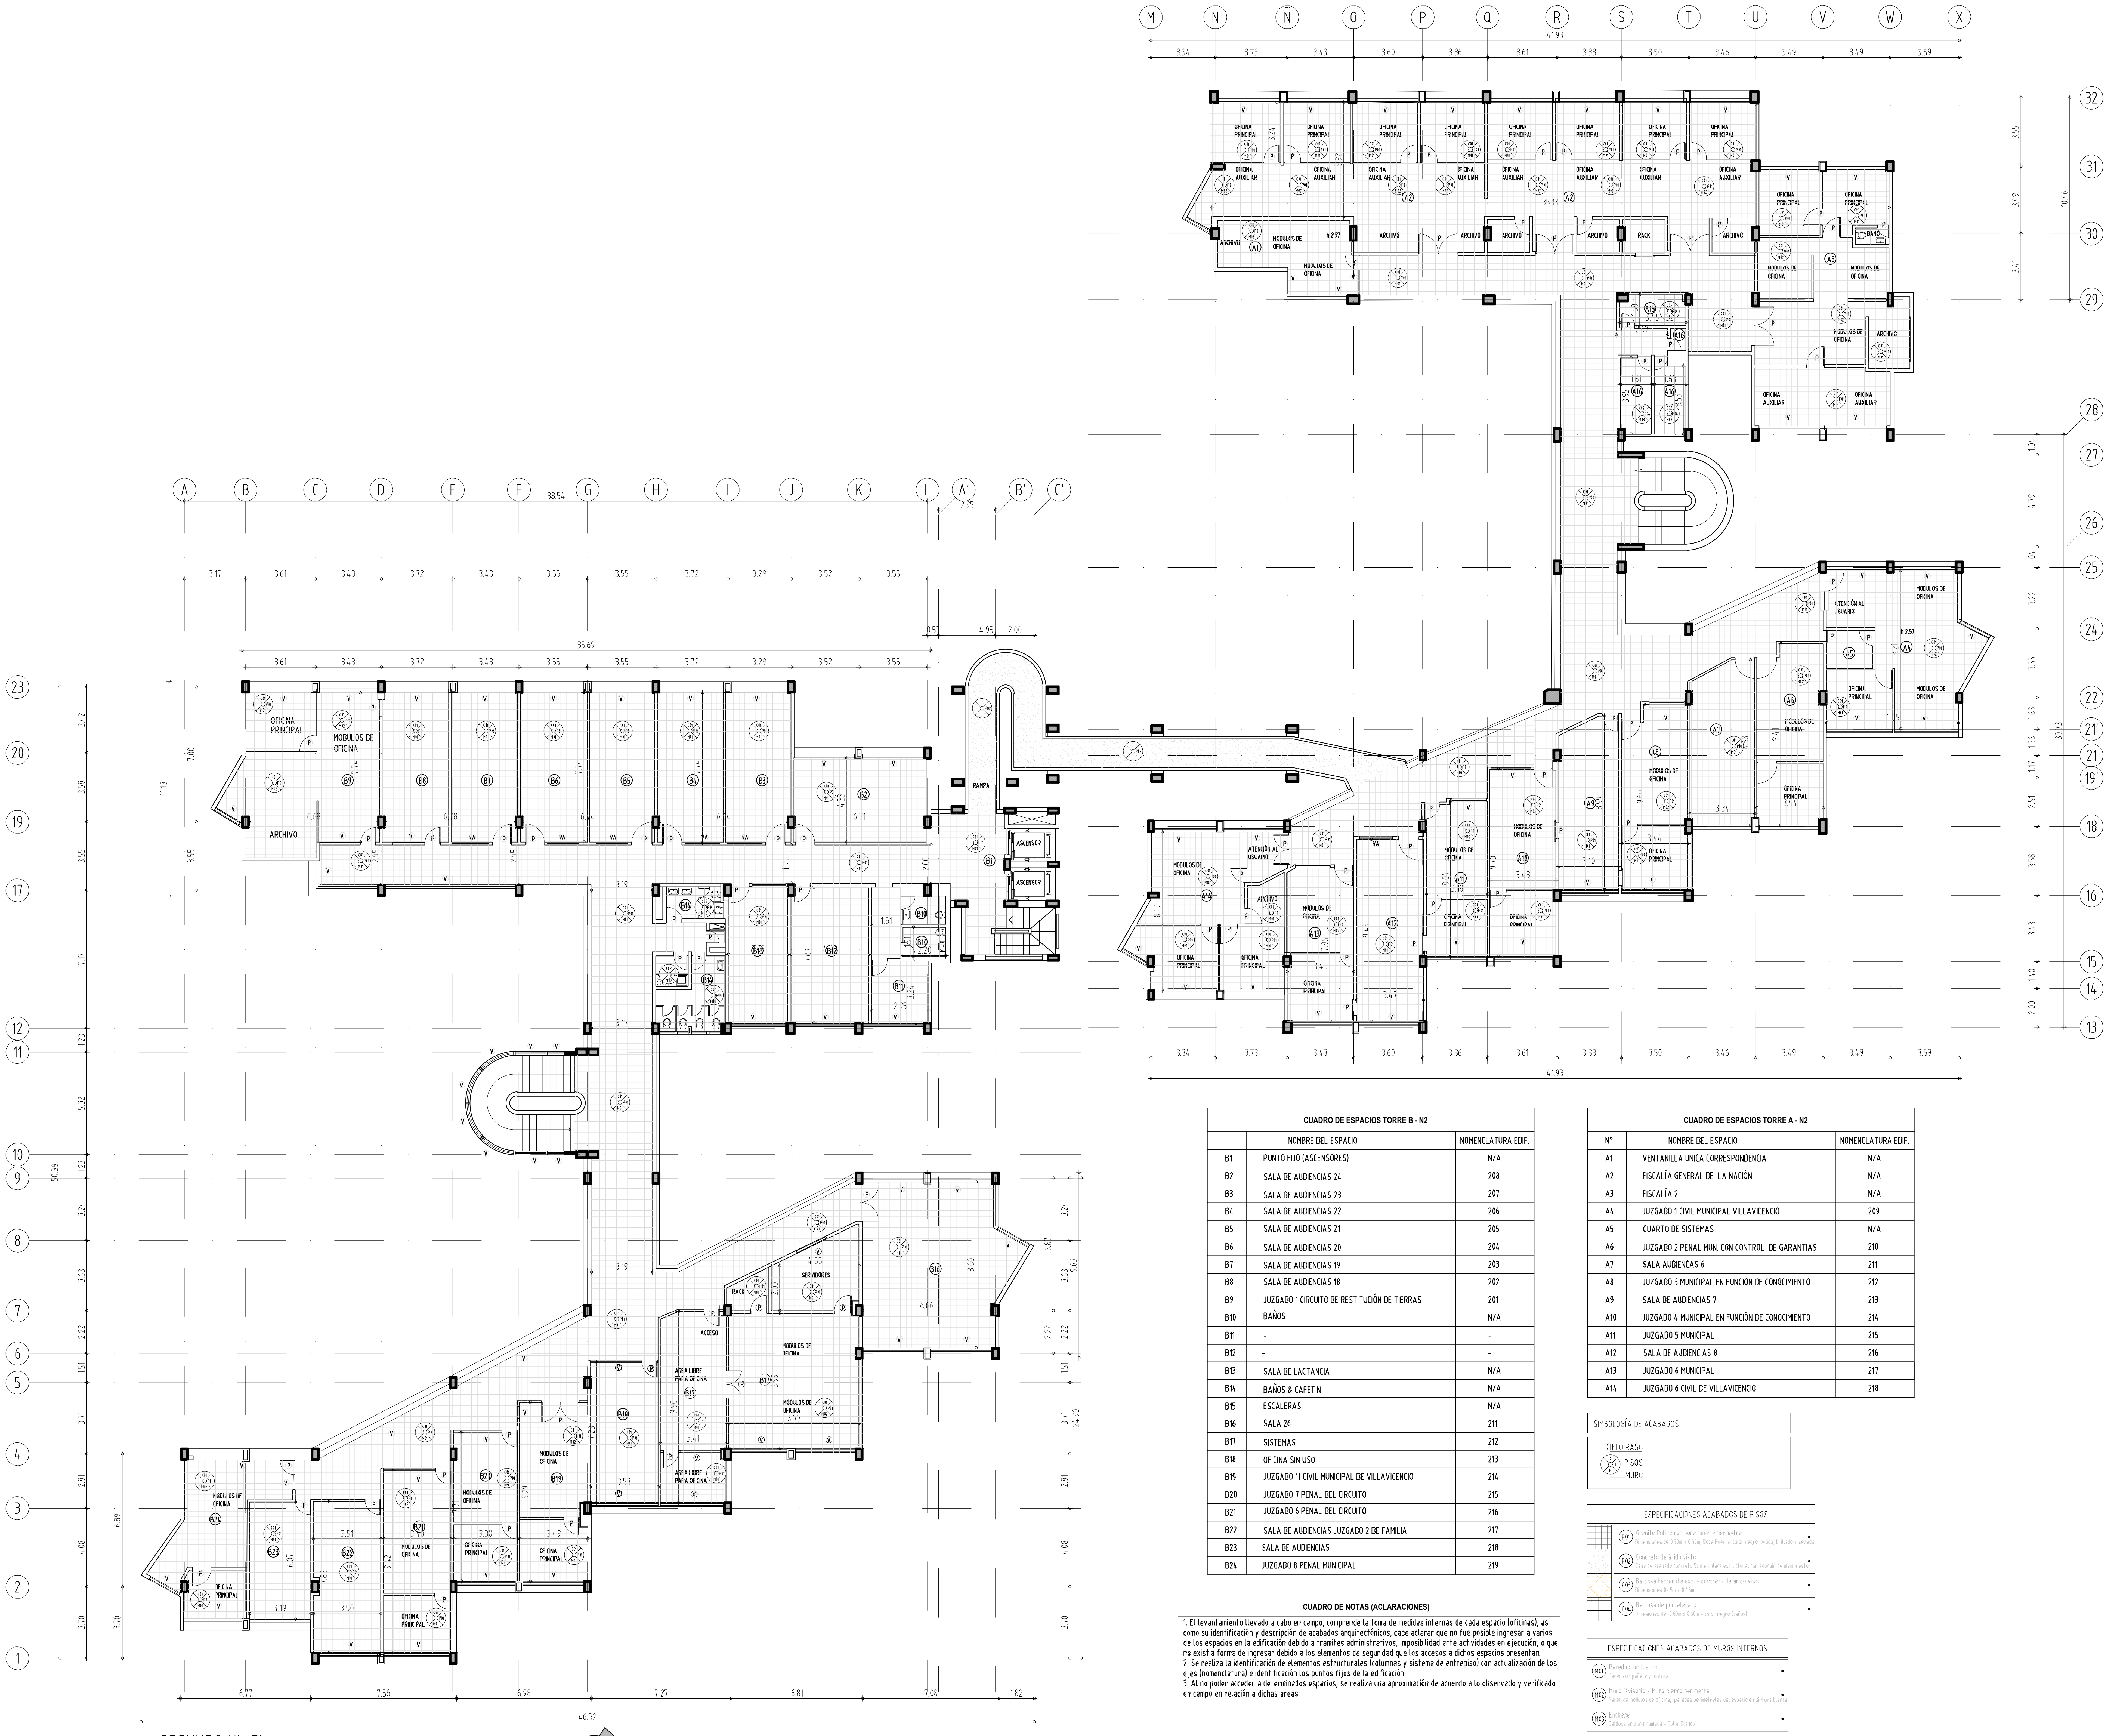

SEGUNDO NIVEL

ESCALA 150

1 0 1 2 3 4 5 6 7 8 m 1.150

CUADRO DE ESPACIOS TORRE B - N2		
	NOMBRE DEL ESPACIO	NOMENCLATURA EDIF.
B1	PUNTO FIJO (ASCENSORES)	N/A
B2	SALA DE AUDIENCIAS 24	208
B3	SALA DE AUDIENCIAS 23	207
B4	SALA DE AUDIENCIAS 22	206
B5	SALA DE AUDIENCIAS 21	205
B6	SALA DE AUDIENCIAS 20	204
B7	SALA DE AUDIENCIAS 19	203
B8	SALA DE AUDIENCIAS 18	202
B9	JUZGADO 1 CIRCUITO DE RESTITUCIÓN DE TIERRAS	201
B10	BAÑOS	N/A
B11	-	-
B12	-	-
B13	SALA DE LACTANCIA	N/A
B14	BAÑOS & CAFETIN	N/A
B15	ESCALERAS	N/A
B16	SALA 26	211
B17	SISTEMAS	212
B18	OFICINA SIN USO	213
B19	JUZGADO 11 CIVIL MUNICIPAL DE VILLAVICENCIO	214
B20	JUZGADO 7 PENAL DEL CIRCUITO	215
B21	JUZGADO 6 PENAL DEL CIRCUITO	216
B22	SALA DE AUDIENCIAS JUZGADO 2 DE FAMILIA	217
B23	SALA DE AUDIENCIAS	218
B24	JUZGADO 8 PENAL MUNICIPAL	219

CUADRO DE ESPACIOS TORRE A - N2		
N°	NOMBRE DEL ESPACIO	NOMENCLATURA EDIF.
A1	VENTANILLA UNICA CORRESPONDENCIA	N/A
A2	FISCALÍA GENERAL DE LA NACIÓN	N/A
A3	FISCALÍA 2	N/A
A4	JUZGADO 1 CIVIL MUNICIPAL VILLAVICENCIO	209
A5	CUARTO DE SISTEMAS	N/A
A6	JUZGADO 2 PENAL MUN. CON CONTROL DE GARANTIAS	210
A7	SALA AUDIENCAS 6	211
A8	JUZGADO 3 MUNICIPAL EN FUNCION DE CONOCIMIENTO	212
A9	SALA DE AUDIENCIAS 7	213
A10	JUZGADO 4 MUNICIPAL EN FUNCIÓN DE CONOCIMIENTO	214
A11	JUZGADO 5 MUNICIPAL	215
A12	SALA DE AUDIENCIAS 8	216
A13	JUZGADO 6 MUNICIPAL	217
A14	JUZGADO 6 CIVIL DE VILLAVICENCIO	218

CUADRO DE NOTAS (ACLARACIONES)

1. El levantamiento llevado a cabo en campo, comprende la toma de medidas internas de cada espacio (oficinas), asi como su identificación y descripción de acabados arquitectónicos, cabe aclarar que no fue posible ingresar a varios de los espacios en la edificación debido a tramites administrativos, imposibilidad ante actividades en ejecución, o que no existia forma de ingresar debido a los elementos de seguridad que los accesos a dichos espacios presentan.
2. Se realiza la identificación de elementos estructurales (columnas y sistema de entrepiso) con actualización de los ejes (nomenclatura) e identificación los puntos fijos de la edificación
3. Al no poder acceder a determinados espacios, se realiza una aproximación de acuerdo a lo observado y verificado en campo en relación a dichas areas

SIMBOLOGÍA DE ACABADOS

CIELO RASO
PISOS
MURO

ESPECIFICACIONES ACABADOS DE PISOS

▦	P01	Granito Pulido con boca puerta perimetral Dimensiones de 0.30m x 0.30m, Boca Puerta: color negro, pulido, brillado y sellado
▨	P02	Concreto de árido visto Capa de acabado concreto 5cm en placa estructural con adoquin de mampuesto.
▨	P03	Baldosa terracota ext. - concreto de arido visto Dimensiones 0.45m x 0.45m
▦	P04	Baldosa de porcelanato Dimesiones de 0.60m x 0.60m - color negro (baños)

ESPECIFICACIONES ACABADOS DE MUROS INTERNOS

M01	Pared color blanco Pared con pañete y pintura
M02	Muro Divisorio - Muro blanco perimetral Pared de modulos de oficina, paredes perimetrales del espacio en pintura blanca
M03	Enchape Baldosa en zona humeda - Color Blanco

ESPECIFICACIONES ACABADOS DE CIELO RASO

C01	Cielo Raso en placa de concreto Color blanco mate- con Luminaria led blanca
C02	Cielo Raso en PVC Tivoli Pvc 3.48m2 Color Blanco 290x30cm 7mm

QATRO

Rama Judicial
Consejo Superior de la Judicatura
República de Colombia

ESPECIALISTA EN ESTRUCTURAS

Arq. Christie Mendoza
MAT: No. A244192010-10160034161520

PROPIETARIO

CONSEJO SUPERIOR
DE LA JUDICATURA

PROYECTO

CONTRATO No.. IP-22-2025 – “DIAGNÓSTICOS ESTRUCTURALES, ENSAYOS DE PATOLOGÍA Y PROPONER MEDIDAS TÉCNICAS PARA SU ADECUACIÓN CONFORME A LA NORMATIVIDAD VIGENTE DEL PALACIO JUDICIAL DE VILLAVICENCIO, META”.

LOCALIZACIÓN

VILLAVICENCIO - META

CONTIENE

PLANTA LEVANTAMIENTO
ARQUITECTONICO
SEGUNDO PISO

DIBUJÓ

JUAN FELIPE ARCILA BUITRAGO

ESTE DOCUMENTO ES PROPIEDAD DEL CLIENTE MENCIONADO Y SU REPRODUCCIÓN O DISTRIBUCIÓN NO AUTORIZADA ESTA TOTALMENTE PROHIBIDA.

EL CONTENIDO DE ESTE DOCUMENTO NO PUEDE SER MODIFICADO SIN AUTORIZACIÓN ESCRITA DEL DISEÑADOR Y REVISOR.

ARCHIVO DIGITAL
LEV_ARQ_CSJ VCIO_06-05-26.DWG

Escala
INDICADAS

EscalaALA GRÁFICA
1 0 1 2 3m

FECHA
ABRIL 2026

PLANO No. DE:
LA02 10

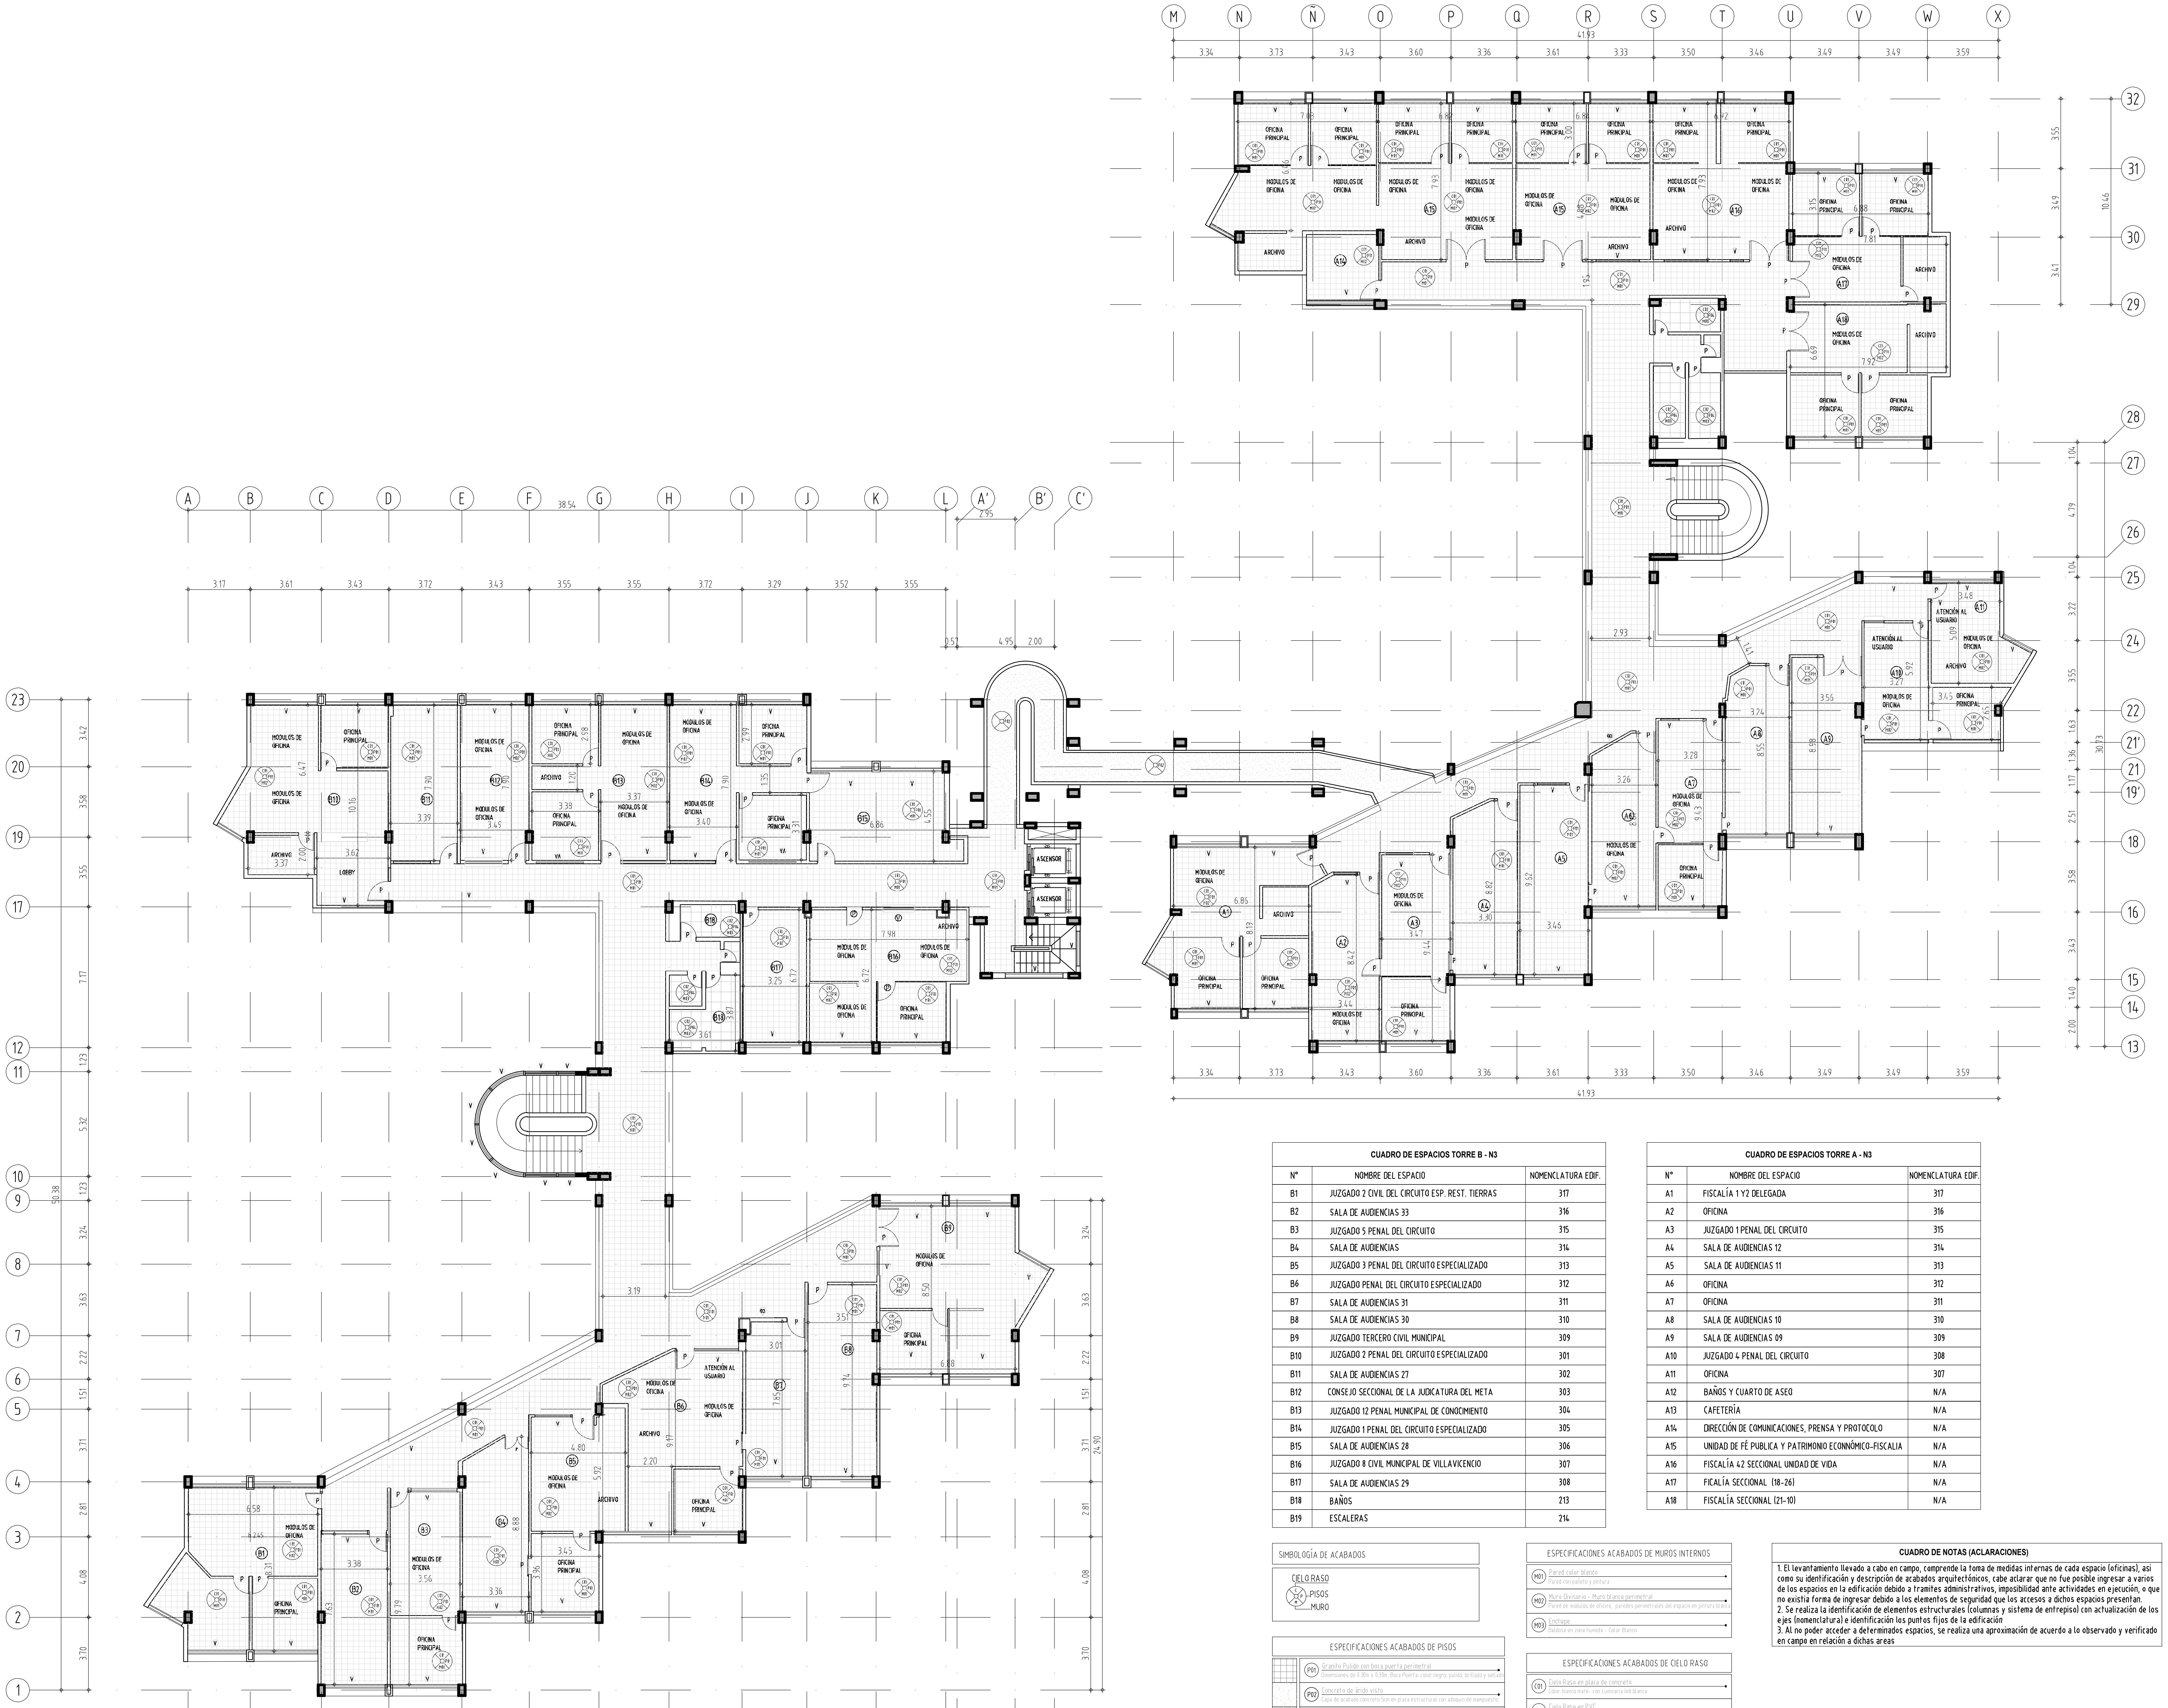

TERCER NIVEL
ESCALA 150

1:150

CUADRO DE ESPACIOS TORRE B - N3		
N°	NOMBRE DEL ESPACIO	NOMENCLATURA EDIF.
B1	JUZGADO 2 CIVIL DEL CIRCUITO ESP. REST. TIERRAS	317
B2	SALA DE AUDIENCIAS 33	316
B3	JUZGADO 5 PENAL DEL CIRCUITO	315
B4	SALA DE AUDIENCIAS	314
B5	JUZGADO 3 PENAL DEL CIRCUITO ESPECIALIZADO	313
B6	JUZGADO PENAL DEL CIRCUITO ESPECIALIZADO	312
B7	SALA DE AUDIENCIAS 31	311
B8	SALA DE AUDIENCIAS 30	310
B9	JUZGADO TERCERO CIVIL MUNICIPAL	309
B10	JUZGADO 2 PENAL DEL CIRCUITO ESPECIALIZADO	301
B11	SALA DE AUDIENCIAS 27	302
B12	CONSEJO SECCIONAL DE LA JUDICATURA DEL META	303
B13	JUZGADO 12 PENAL MUNICIPAL DE CONOCIMIENTO	304
B14	JUZGADO 1 PENAL DEL CIRCUITO ESPECIALIZADO	305
B15	SALA DE AUDIENCIAS 28	306
B16	JUZGADO 8 CIVIL MUNICIPAL DE VILLAVICENCIO	307
B17	SALA DE AUDIENCIAS 29	308
B18	BAÑOS	213
B19	ESCALERAS	214

CUADRO DE ESPACIOS TORRE A - N3		
N°	NOMBRE DEL ESPACIO	NOMENCLATURA EDIF.
A1	FISCALÍA 1 Y2 DELEGADA	317
A2	OFICINA	316
A3	JUZGADO 1 PENAL DEL CIRCUITO	315
A4	SALA DE AUDIENCIAS 12	314
A5	SALA DE AUDIENCIAS 11	313
A6	OFICINA	312
A7	OFICINA	311
A8	SALA DE AUDIENCIAS 10	310
A9	SALA DE AUDIENCIAS 09	309
A10	JUZGADO 4 PENAL DEL CIRCUITO	308
A11	OFICINA	307
A12	BAÑOS Y CUARTO DE ASEO	N/A
A13	CAFETERÍA	N/A
A14	DIRECCIÓN DE COMUNICACIONES, PRENSA Y PROTOCOLO	N/A
A15	UNIDAD DE FÉ PUBLICA Y PATRIMONIO ECONNÓMICO-FISCALIA	N/A
A16	FISCALÍA 42 SECCIONAL UNIDAD DE VIDA	N/A
A17	FICALÍA SECCIONAL (18-26)	N/A
A18	FISCALÍA SECCIONAL (21-10)	N/A

SIMBOLOGÍA DE ACABADOS

CIELO RASO
PISOS
MURO

ESPECIFICACIONES ACABADOS DE PISOS

▦	P01	Granito Pulido con boca puerta perimetral Dimensiones de 0.30m x 0.30m, Boca Puerta: color negro, pulido, brillado y sellado
▒	P02	Concreto de árido visto Capa de acabado concreto 5cm en placa estructural con adoquin de mampuesto.
▨	P03	Baldosa terracota ext. - concreto de arido visto Dimensiones 0.45m x 0.45m
▦	P04	Baldosa de porcelanato Dimesiones de 0.60m x 0.60m - color negro (baños)

ESPECIFICACIONES ACABADOS DE MUROS INTERNOS

M01	Pared color blanco Pared con pañete y pintura
M02	Muro Divisorio - Muro blanco perimetral Pared de modulos de oficina, paredes perimetrales del espacio en pintura blanca
M03	Enchape Baldosa en zona humeda - Color Blanco

ESPECIFICACIONES ACABADOS DE CIELO RASO

C01	Cielo Raso en placa de concreto Color blanco mate- con Luminaria led blanca
C02	Cielo Raso en PVC Tivoli Pvc 3.48m2 Color Blanco 290x30cm 7mm

CUADRO DE NOTAS (ACLARACIONES)

1. El levantamiento llevado a cabo en campo, comprende la toma de medidas internas de cada espacio (oficinas), asi como su identificación y descripción de acabados arquitectónicos, cabe aclarar que no fue posible ingresar a varios de los espacios en la edificación debido a tramites administrativos, imposibilidad ante actividades en ejecución, o que no existia forma de ingresar debido a los elementos de seguridad que los accesos a dichos espacios presentan.
2. Se realiza la identificación de elementos estructurales (columnas y sistema de entrepiso) con actualización de los ejes (nomenclatura) e identificación los puntos fijos de la edificación
3. Al no poder acceder a determinados espacios, se realiza una aproximación de acuerdo a lo observado y verificado en campo en relación a dichas areas

QATRO

Rama Judicial
Consejo Superior de la Judicatura
República de Colombia

ESPECIALISTA EN ESTRUCTURAS
Arq. Christie Mendoza
MAT: No. A244192010-10160034161520

PROPIETARIO
CONSEJO SUPERIOR
DE LA JUDICATURA

PROYECTO
CONTRATO No.. IP-22-2025 –
“DIAGNÓSTICOS ESTRUCTURALES,
ENSAYOS DE PATOLOGÍA Y
PROPONER MEDIDAS TÉCNICAS PARA
SU ADECUACIÓN CONFORME A LA
NORMATIVIDAD VIGENTE DEL
PALACIO JUDICIAL DE VILLAVICENCIO,
META”.

LOCALIZACIÓN
VILLAVICENCIO - META

CONTIENE
PLANTA LEVANTAMIENTO
ARQUITECTONICO
TERCER PISO

DIBUJÓ
JUAN FELIPE ARCILA BUITRAGO

ESTE DOCUMENTO ES PROPIEDAD
DEL CLIENTE MENCIONADO Y SU
REPRODUCCIÓN O DISTRIBUCIÓN
NO AUTORIZADA ESTA
TOTALMENTE PROHIBIDA.

EL CONTENIDO DE ESTE DOCUMENTO
NO PUEDE SER MODIFICADO SIN
AUTORIZACIÓN ESCRITA
DEL DISEÑADOR Y REVISOR.

ARCHIVO DIGITAL
LEV_ARQ_CSJ VCIO_06-05-26.DWG

Escala
INDICADAS

EscalaALA GRÁFICA
1 0 1 2 3m

FECHA
ABRIL 2026

PLANO No. LA03
DE: 10

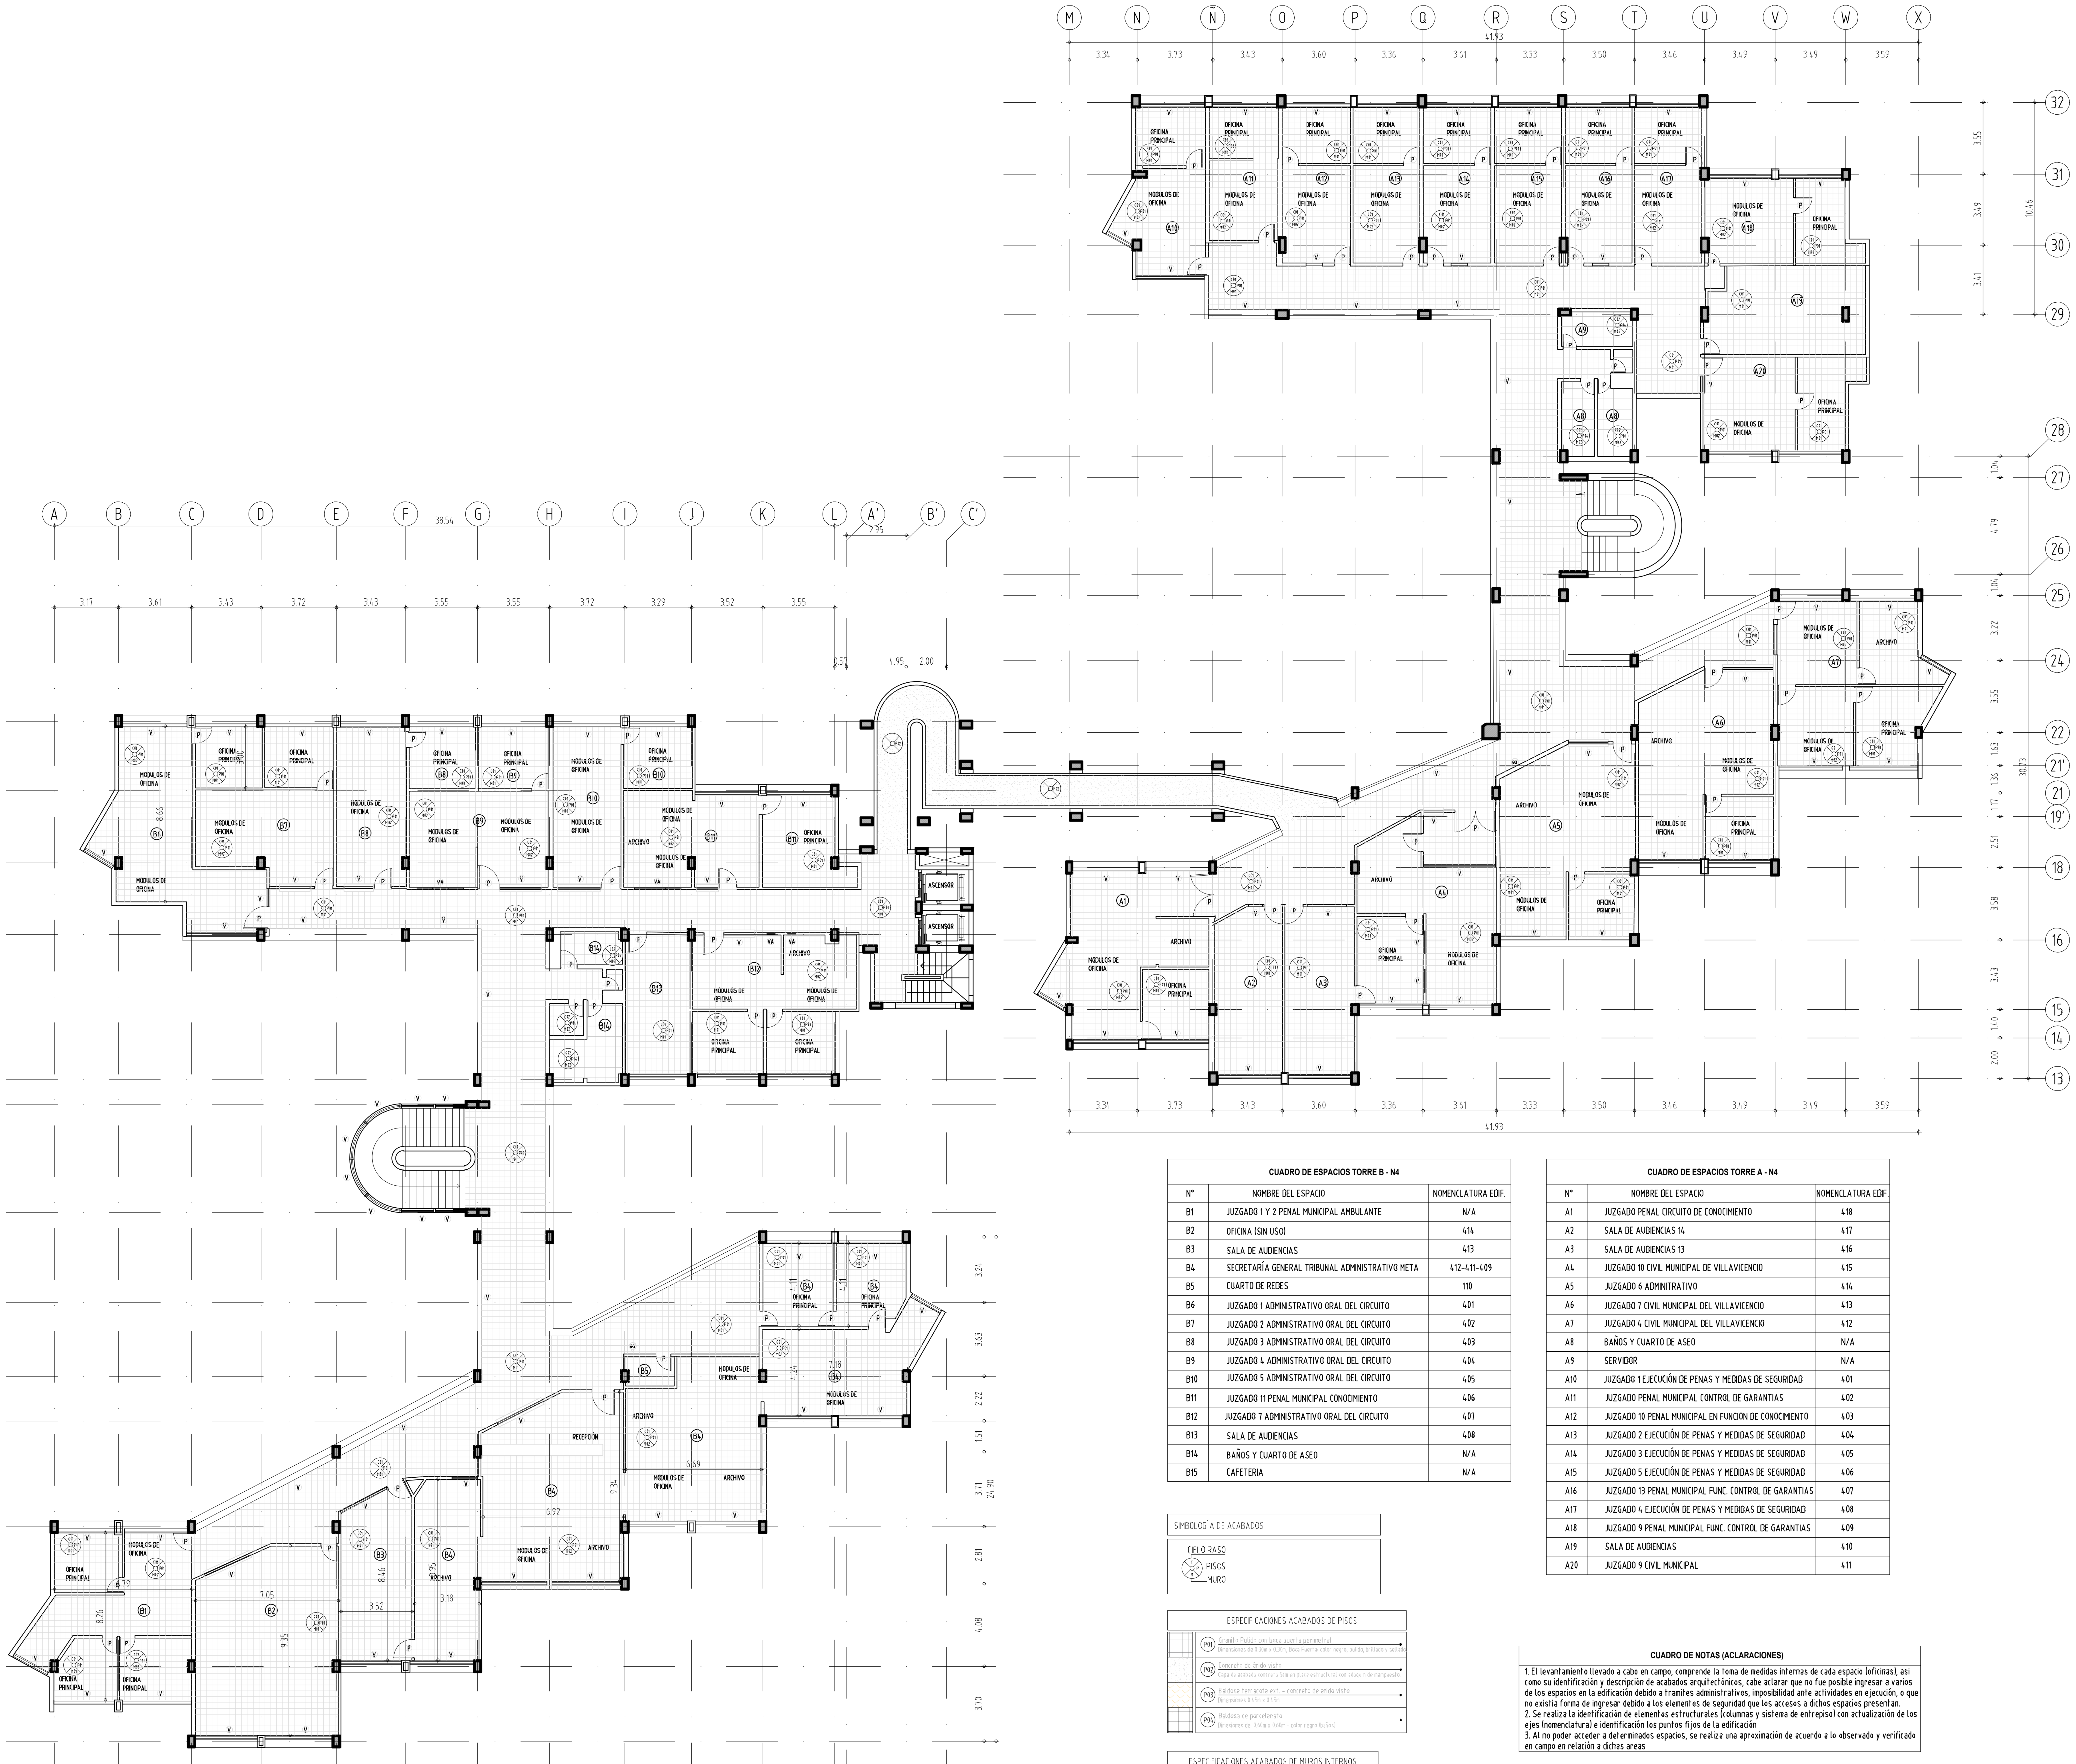

CUARTO NIVEL

ESCALA 150

1 0 1 2 3 4 5 6 7 8 m 1.150

CUADRO DE ESPACIOS TORRE B - N4		
N°	NOMBRE DEL ESPACIO	NOMENCLATURA EDIF.
B1	JUZGADO 1 Y 2 PENAL MUNICIPAL AMBULANTE	N/A
B2	OFICINA (SIN USO)	414
B3	SALA DE AUDIENCIAS	413
B4	SECRETARÍA GENERAL TRIBUNAL ADMINISTRATIVO META	412-411-409
B5	CUARTO DE REDES	110
B6	JUZGADO 1 ADMINISTRATIVO ORAL DEL CIRCUITO	401
B7	JUZGADO 2 ADMINISTRATIVO ORAL DEL CIRCUITO	402
B8	JUZGADO 3 ADMINISTRATIVO ORAL DEL CIRCUITO	403
B9	JUZGADO 4 ADMINISTRATIVO ORAL DEL CIRCUITO	404
B10	JUZGADO 5 ADMINISTRATIVO ORAL DEL CIRCUITO	405
B11	JUZGADO 11 PENAL MUNICIPAL CONOCIMIENTO	406
B12	JUZGADO 7 ADMINISTRATIVO ORAL DEL CIRCUITO	407
B13	SALA DE AUDIENCIAS	408
B14	BAÑOS Y CUARTO DE ASEO	N/A
B15	CAFETERIA	N/A

CUADRO DE ESPACIOS TORRE A - N4		
N°	NOMBRE DEL ESPACIO	NOMENCLATURA EDIF.
A1	JUZGADO PENAL CIRCUITO DE CONOCIMIENTO	418
A2	SALA DE AUDIENCIAS 14	417
A3	SALA DE AUDIENCIAS 13	416
A4	JUZGADO 10 CIVIL MUNICIPAL DE VILLAVICENCIO	415
A5	JUZGADO 6 ADMINITRATIVO	414
A6	JUZGADO 7 CIVIL MUNICIPAL DEL VILLAVICENCIO	413
A7	JUZGADO 4 CIVIL MUNICIPAL DEL VILLAVICENCIO	412
A8	BAÑOS Y CUARTO DE ASEO	N/A
A9	SERVIDOR	N/A
A10	JUZGADO 1 EJECUCIÓN DE PENAS Y MEDIDAS DE SEGURIDAD	401
A11	JUZGADO PENAL MUNICIPAL CONTROL DE GARANTIAS	402
A12	JUZGADO 10 PENAL MUNICIPAL EN FUNCION DE CONOCIMIENTO	403
A13	JUZGADO 2 EJECUCIÓN DE PENAS Y MEDIDAS DE SEGURIDAD	404
A14	JUZGADO 3 EJECUCIÓN DE PENAS Y MEDIDAS DE SEGURIDAD	405
A15	JUZGADO 5 EJECUCIÓN DE PENAS Y MEDIDAS DE SEGURIDAD	406
A16	JUZGADO 13 PENAL MUNICIPAL FUNC. CONTROL DE GARANTIAS	407
A17	JUZGADO 4 EJECUCIÓN DE PENAS Y MEDIDAS DE SEGURIDAD	408
A18	JUZGADO 9 PENAL MUNICIPAL FUNC. CONTROL DE GARANTIAS	409
A19	SALA DE AUDIENCIAS	410
A20	JUZGADO 9 CIVIL MUNICIPAL	411

SIMBOLOGÍA DE ACABADOS

CIELO RASO
C P M
PISOS
MURO

ESPECIFICACIONES ACABADOS DE PISOS		
▦	P01	Granito Pulido con boca puerta perimetral Dimensiones de 0.30m x 0.30m, Boca Puerta: color negro, pulido, brillado y sellado
▒	P02	Concreto de árido visto Capa de acabado concreto 5cm en placa estructural con adoquin de mampuesto.
▧	P03	Baldosa terracota ext. - concreto de arido visto Dimensiones 0.45m x 0.45m
▦	P04	Baldosa de porcelanato Dimesiones de 0.60m x 0.60m - color negro (baños)

ESPECIFICACIONES ACABADOS DE MUROS INTERNOS	
M01	Pared color blanco Pared con pañete y pintura
M02	Muro Divisorio - Muro blanco perimetral Pared de modulos de oficina, paredes perimetrales del espacio en pintura blanca
M03	Enchape Baldosa en zona humeda - Color Blanco

ESPECIFICACIONES ACABADOS DE CIELO RASO	
C01	Cielo Raso en placa de concreto Color blanco mate- con Luminaria led blanca
C02	Cielo Raso en PVC Tivoli Pvc 3.48m2 Color Blanco 290x30cm 7mm

CUADRO DE NOTAS (ACLARACIONES)

1. El levantamiento llevado a cabo en campo, comprende la toma de medidas internas de cada espacio (oficinas), asi como su identificación y descripción de acabados arquitectónicos, cabe aclarar que no fue posible ingresar a varios de los espacios en la edificación debido a tramites administrativos, imposibilidad ante actividades en ejecución, o que no existia forma de ingresar debido a los elementos de seguridad que los accesos a dichos espacios presentan.
2. Se realiza la identificación de elementos estructurales (columnas y sistema de entrepiso) con actualización de los ejes (nomenclatura) e identificación los puntos fijos de la edificación
3. Al no poder acceder a determinados espacios, se realiza una aproximación de acuerdo a lo observado y verificado en campo en relación a dichas areas

QATRO

Rama Judicial
Consejo Superior de la Judicatura
República de Colombia

ESPECIALISTA EN ESTRUCTURAS

Arq. Christie Mendoza
MAT: No. A244192010-10160034161520

PROPIETARIO

CONSEJO SUPERIOR
DE LA JUDICATURA

PROYECTO

CONTRATO No.. IP-22-2025 –
"DIAGNÓSTICOS ESTRUCTURALES,
ENSAYOS DE PATOLOGÍA Y
PROPONER MEDIDAS TÉCNICAS PARA
SU ADECUACIÓN CONFORME A LA
NORMATIVIDAD VIGENTE DEL
PALACIO JUDICIAL DE VILLAVICENCIO,
META".

LOCALIZACIÓN

VILLAVICENCIO - META

CONTIENE

PLANTA LEVANTAMIENTO
ARQUITECTONICO
CUARTO PISO

DIBUJÓ

JUAN FELIPE ARCILA BUITRAGO

ESTE DOCUMENTO ES PROPIEDAD
DEL CLIENTE MENCIONADO Y SU
REPRODUCCIÓN O DISTRIBUCIÓN
NO AUTORIZADA ESTA
TOTALMENTE PROHIBIDA.

EL CONTENIDO DE ESTE DOCUMENTO
NO PUEDE SER MODIFICADO SIN
AUTORIZACIÓN ESCRITA
DEL DISEÑADOR Y REVISOR.

ARCHIVO DIGITAL

LEV_ARQ_CSJ VCIO_06-05-26.DWG

Escala
INDICADAS

EscalaALA GRÁFICA
1 0 1 2 3m

FECHA
ABRIL 2026

PLANO No. **DE:**

LA04 10

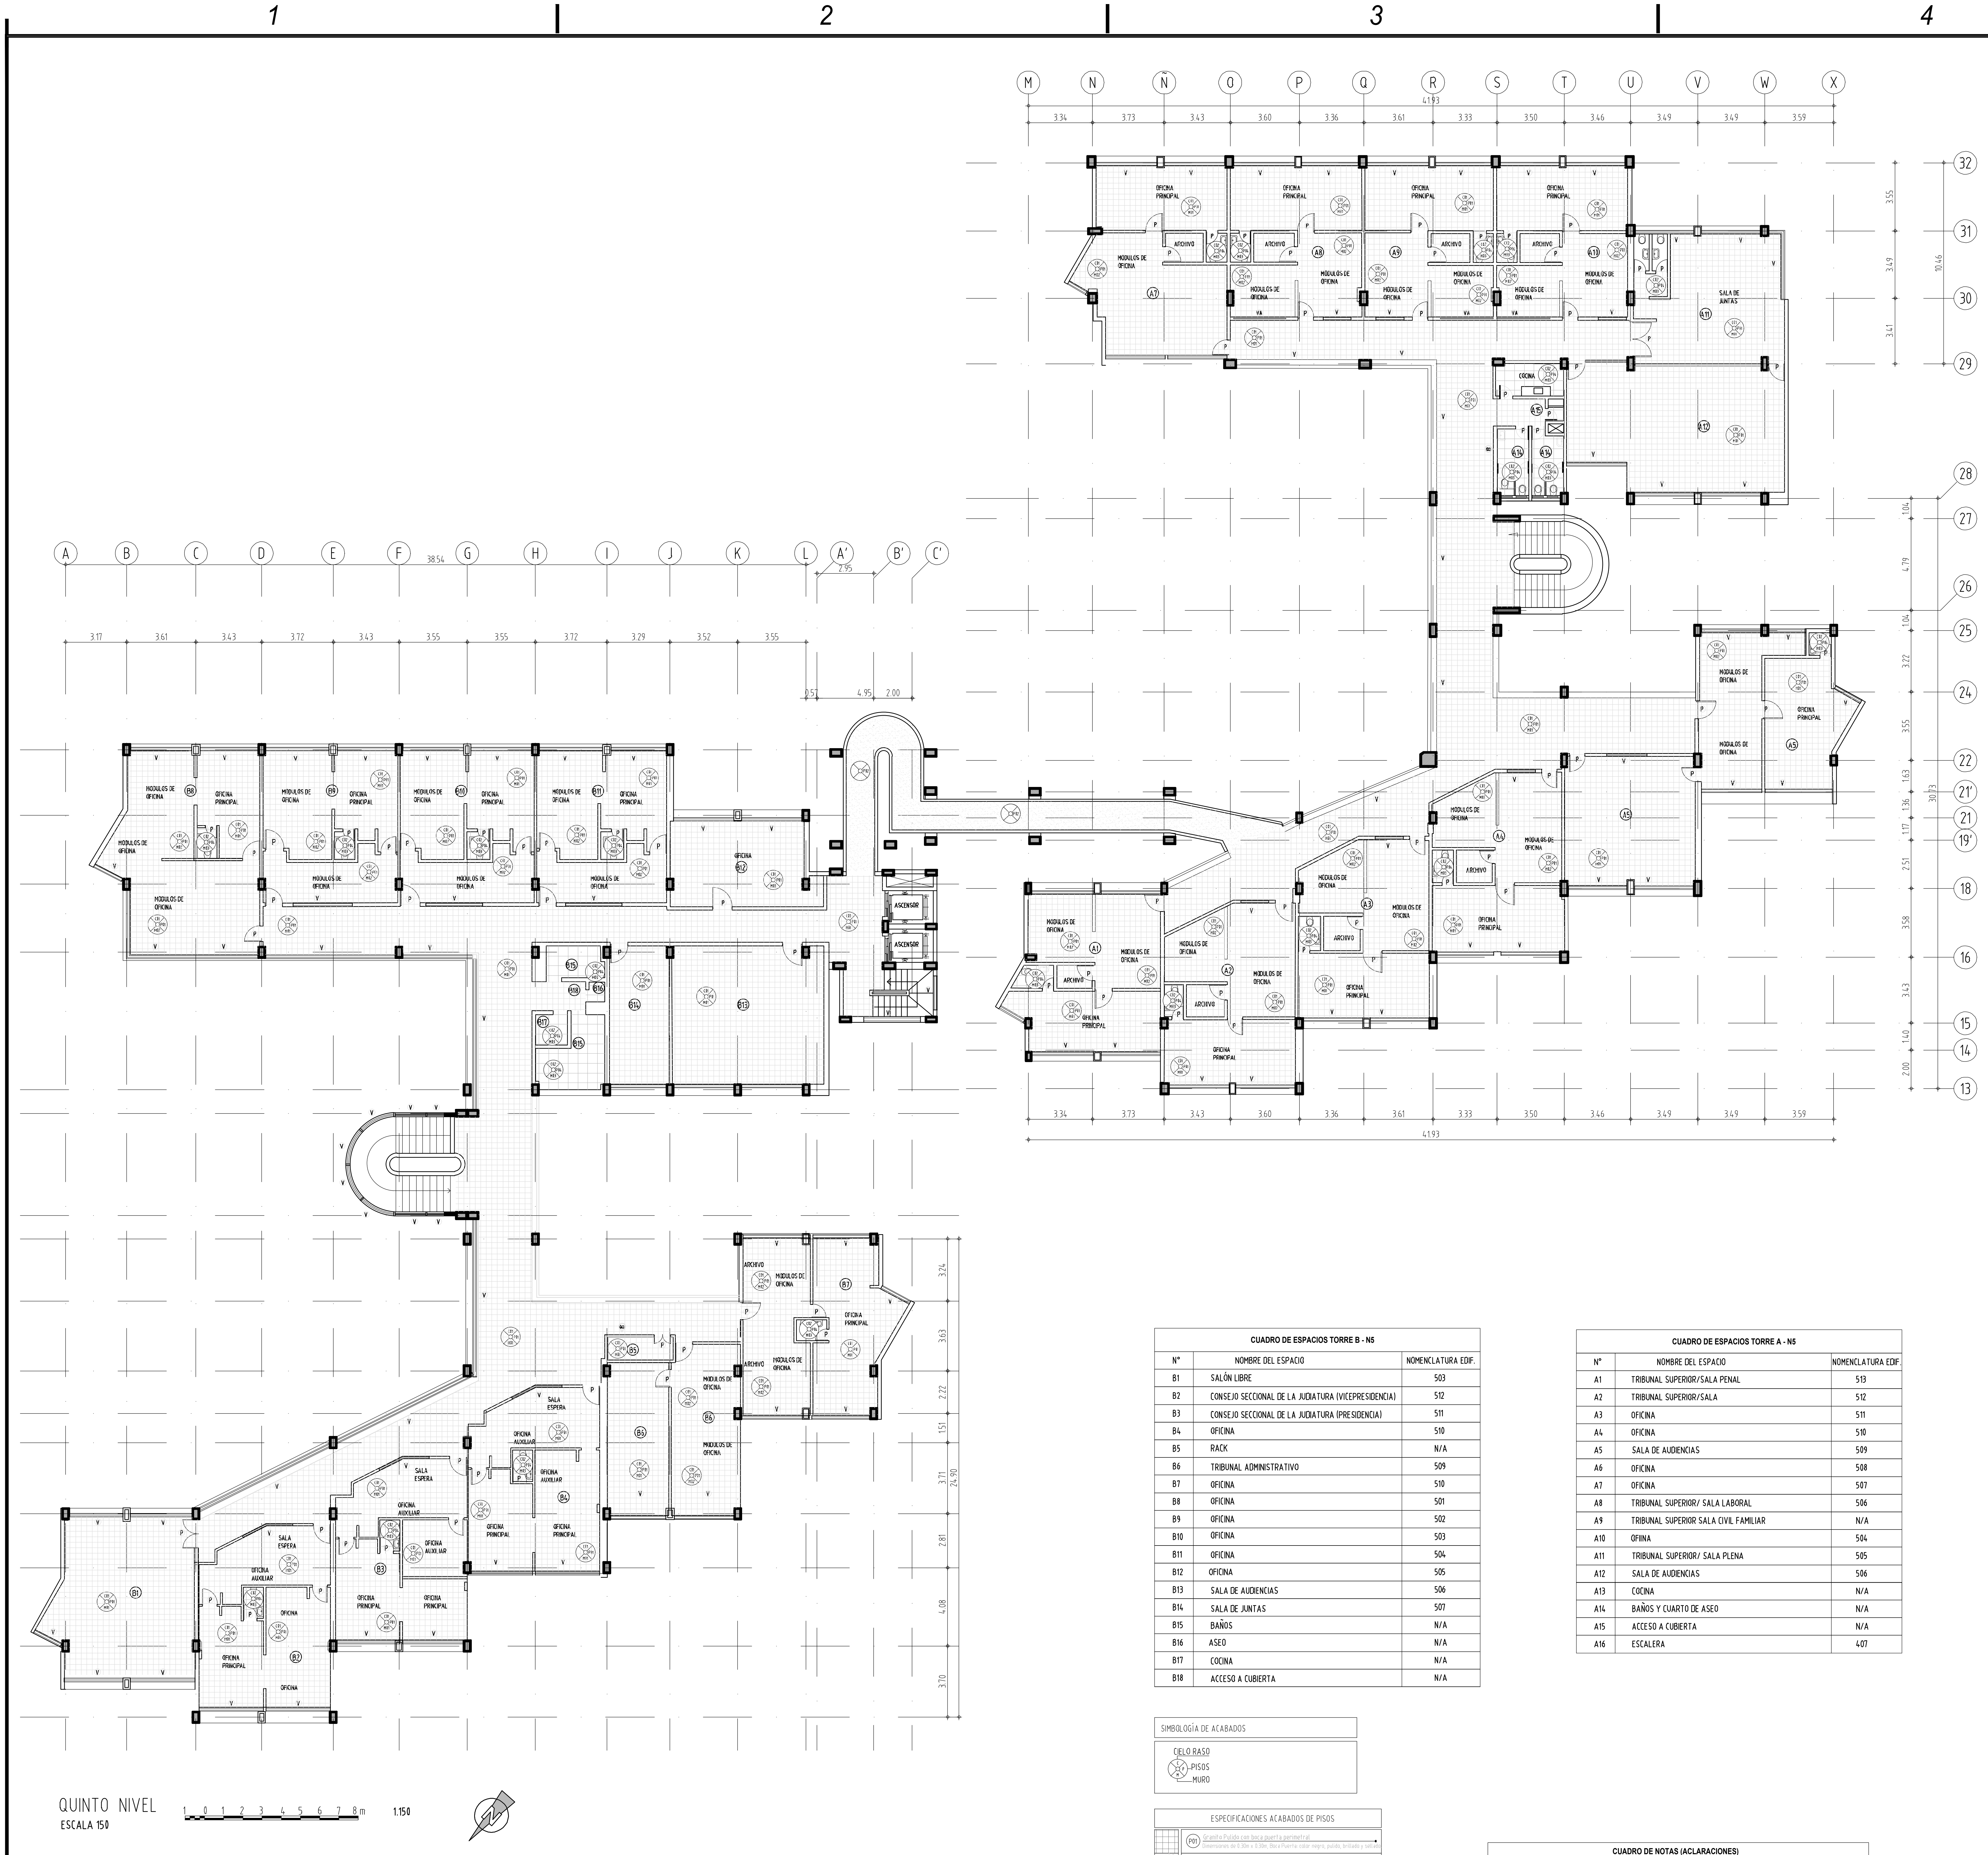

CUADRO DE ESPACIOS TORRE B - N5		
N°	NOMBRE DEL ESPACIO	NOMENCLATURA EDIF.
B1	SALÓN LIBRE	503
B2	CONSEJO SECCIONAL DE LA JUDIATURA (VICEPRESIDENCIA)	512
B3	CONSEJO SECCIONAL DE LA JUDIATURA (PRESIDENCIA)	511
B4	OFICINA	510
B5	RACK	N/A
B6	TRIBUNAL ADMINISTRATIVO	509
B7	OFICINA	510
B8	OFICINA	501
B9	OFICINA	502
B10	OFICINA	503
B11	OFICINA	504
B12	OFICINA	505
B13	SALA DE AUDIENCIAS	506
B14	SALA DE JUNTAS	507
B15	BAÑOS	N/A
B16	ASEO	N/A
B17	COCINA	N/A
B18	ACCESO A CUBIERTA	N/A

CUADRO DE ESPACIOS TORRE A - N5		
N°	NOMBRE DEL ESPACIO	NOMENCLATURA EDIF.
A1	TRIBUNAL SUPERIOR/SALA PENAL	513
A2	TRIBUNAL SUPERIOR/SALA	512
A3	OFICINA	511
A4	OFICINA	510
A5	SALA DE AUDIENCIAS	509
A6	OFICINA	508
A7	OFICINA	507
A8	TRIBUNAL SUPERIOR/ SALA LABORAL	506
A9	TRIBUNAL SUPERIOR SALA CIVIL FAMILIAR	N/A
A10	OFIINA	504
A11	TRIBUNAL SUPERIOR/ SALA PLENA	505
A12	SALA DE AUDIENCIAS	506
A13	COCINA	N/A
A14	BAÑOS Y CUARTO DE ASEO	N/A
A15	ACCESO A CUBIERTA	N/A
A16	ESCALERA	407

SIMBOLOGÍA DE ACABADOS

CIELO RASO
PISOS
MURO

ESPECIFICACIONES ACABADOS DE PISOS	
▦	P01 Granito Pulido con boca puerta perimetral Dimensiones de 0.30m x 0.30m, Boca Puerta: color negro, pulido, brillado y sellado.
░	P02 Concreto de árido visto Capa de acabado concreto 5cm en placa estructural con adoquin de mampuesto.
▨	P03 Baldosa terracota ext. - concreto de arido visto Dimensiones 0.45m x 0.45m
▦	P04 Baldosa de porcelanato Dimesiones de 0.60m x 0.60m - color negro (baños)

CUADRO DE NOTAS (ACLARACIONES)

1. El levantamiento llevado a cabo en campo, comprende la toma de medidas internas de cada espacio (oficinas), asi como su identificación y descripción de acabados arquitectónicos, cabe aclarar que no fue posible ingresar a varios de los espacios en la edificación debido a tramites administrativos, imposibilidad ante actividades en ejecución, o que no existia forma de ingresar debido a los elementos de seguridad que los accesos a dichos espacios presentan.
2. Se realiza la identificación de elementos estructurales (columnas y sistema de entrepiso) con actualización de los ejes (nomenclatura) e identificación los puntos fijos de la edificación
3. Al no poder acceder a determinados espacios, se realiza una aproximación de acuerdo a lo observado y verificado en campo en relación a dichas areas

QATRO

Rama Judicial
Consejo Superior de la Judicatura
República de Colombia

ESPECIALISTA EN ESTRUCTURAS

Arq. Christie Mendoza
MAT: No. A244192010-10160034161520

PROPIETARIO

CONSEJO SUPERIOR
DE LA JUDICATURA

PROYECTO

CONTRATO No.. IP-22-2025 –
“DIAGNÓSTICOS ESTRUCTURALES,
ENSAYOS DE PATOLOGÍA Y
PROPONER MEDIDAS TÉCNICAS PARA
SU ADECUACIÓN CONFORME A LA
NORMATIVIDAD VIGENTE DEL
PALACIO JUDICIAL DE VILLAVICENCIO,
META”.

LOCALIZACIÓN

VILLAVICENCIO - META

CONTIENE

PLANTA LEVANTAMIENTO
ARQUITECTONICO
QUINTO PISO

DIBUJÓ

JUAN FELIPE ARCILA BUITRAGO

ESTE DOCUMENTO ES PROPIEDAD DEL CLIENTE MENCIONADO Y SU REPRODUCCIÓN O DISTRIBUCIÓN NO AUTORIZADA ESTA TOTALMENTE PROHIBIDA.

EL CONTENIDO DE ESTE DOCUMENTO NO PUEDE SER MODIFICADO SIN AUTORIZACIÓN ESCRITA DEL DISEÑADOR Y REVISOR.

ARCHIVO DIGITAL
LEV_ARQ_CSJ VCIO_06-05-26.DWG

Escala
INDICADAS

EscalaALA GRÁFICA
1 0 1 2 3m

FECHA
ABRIL 2026

PLANO No. **DE:**
LA05 10

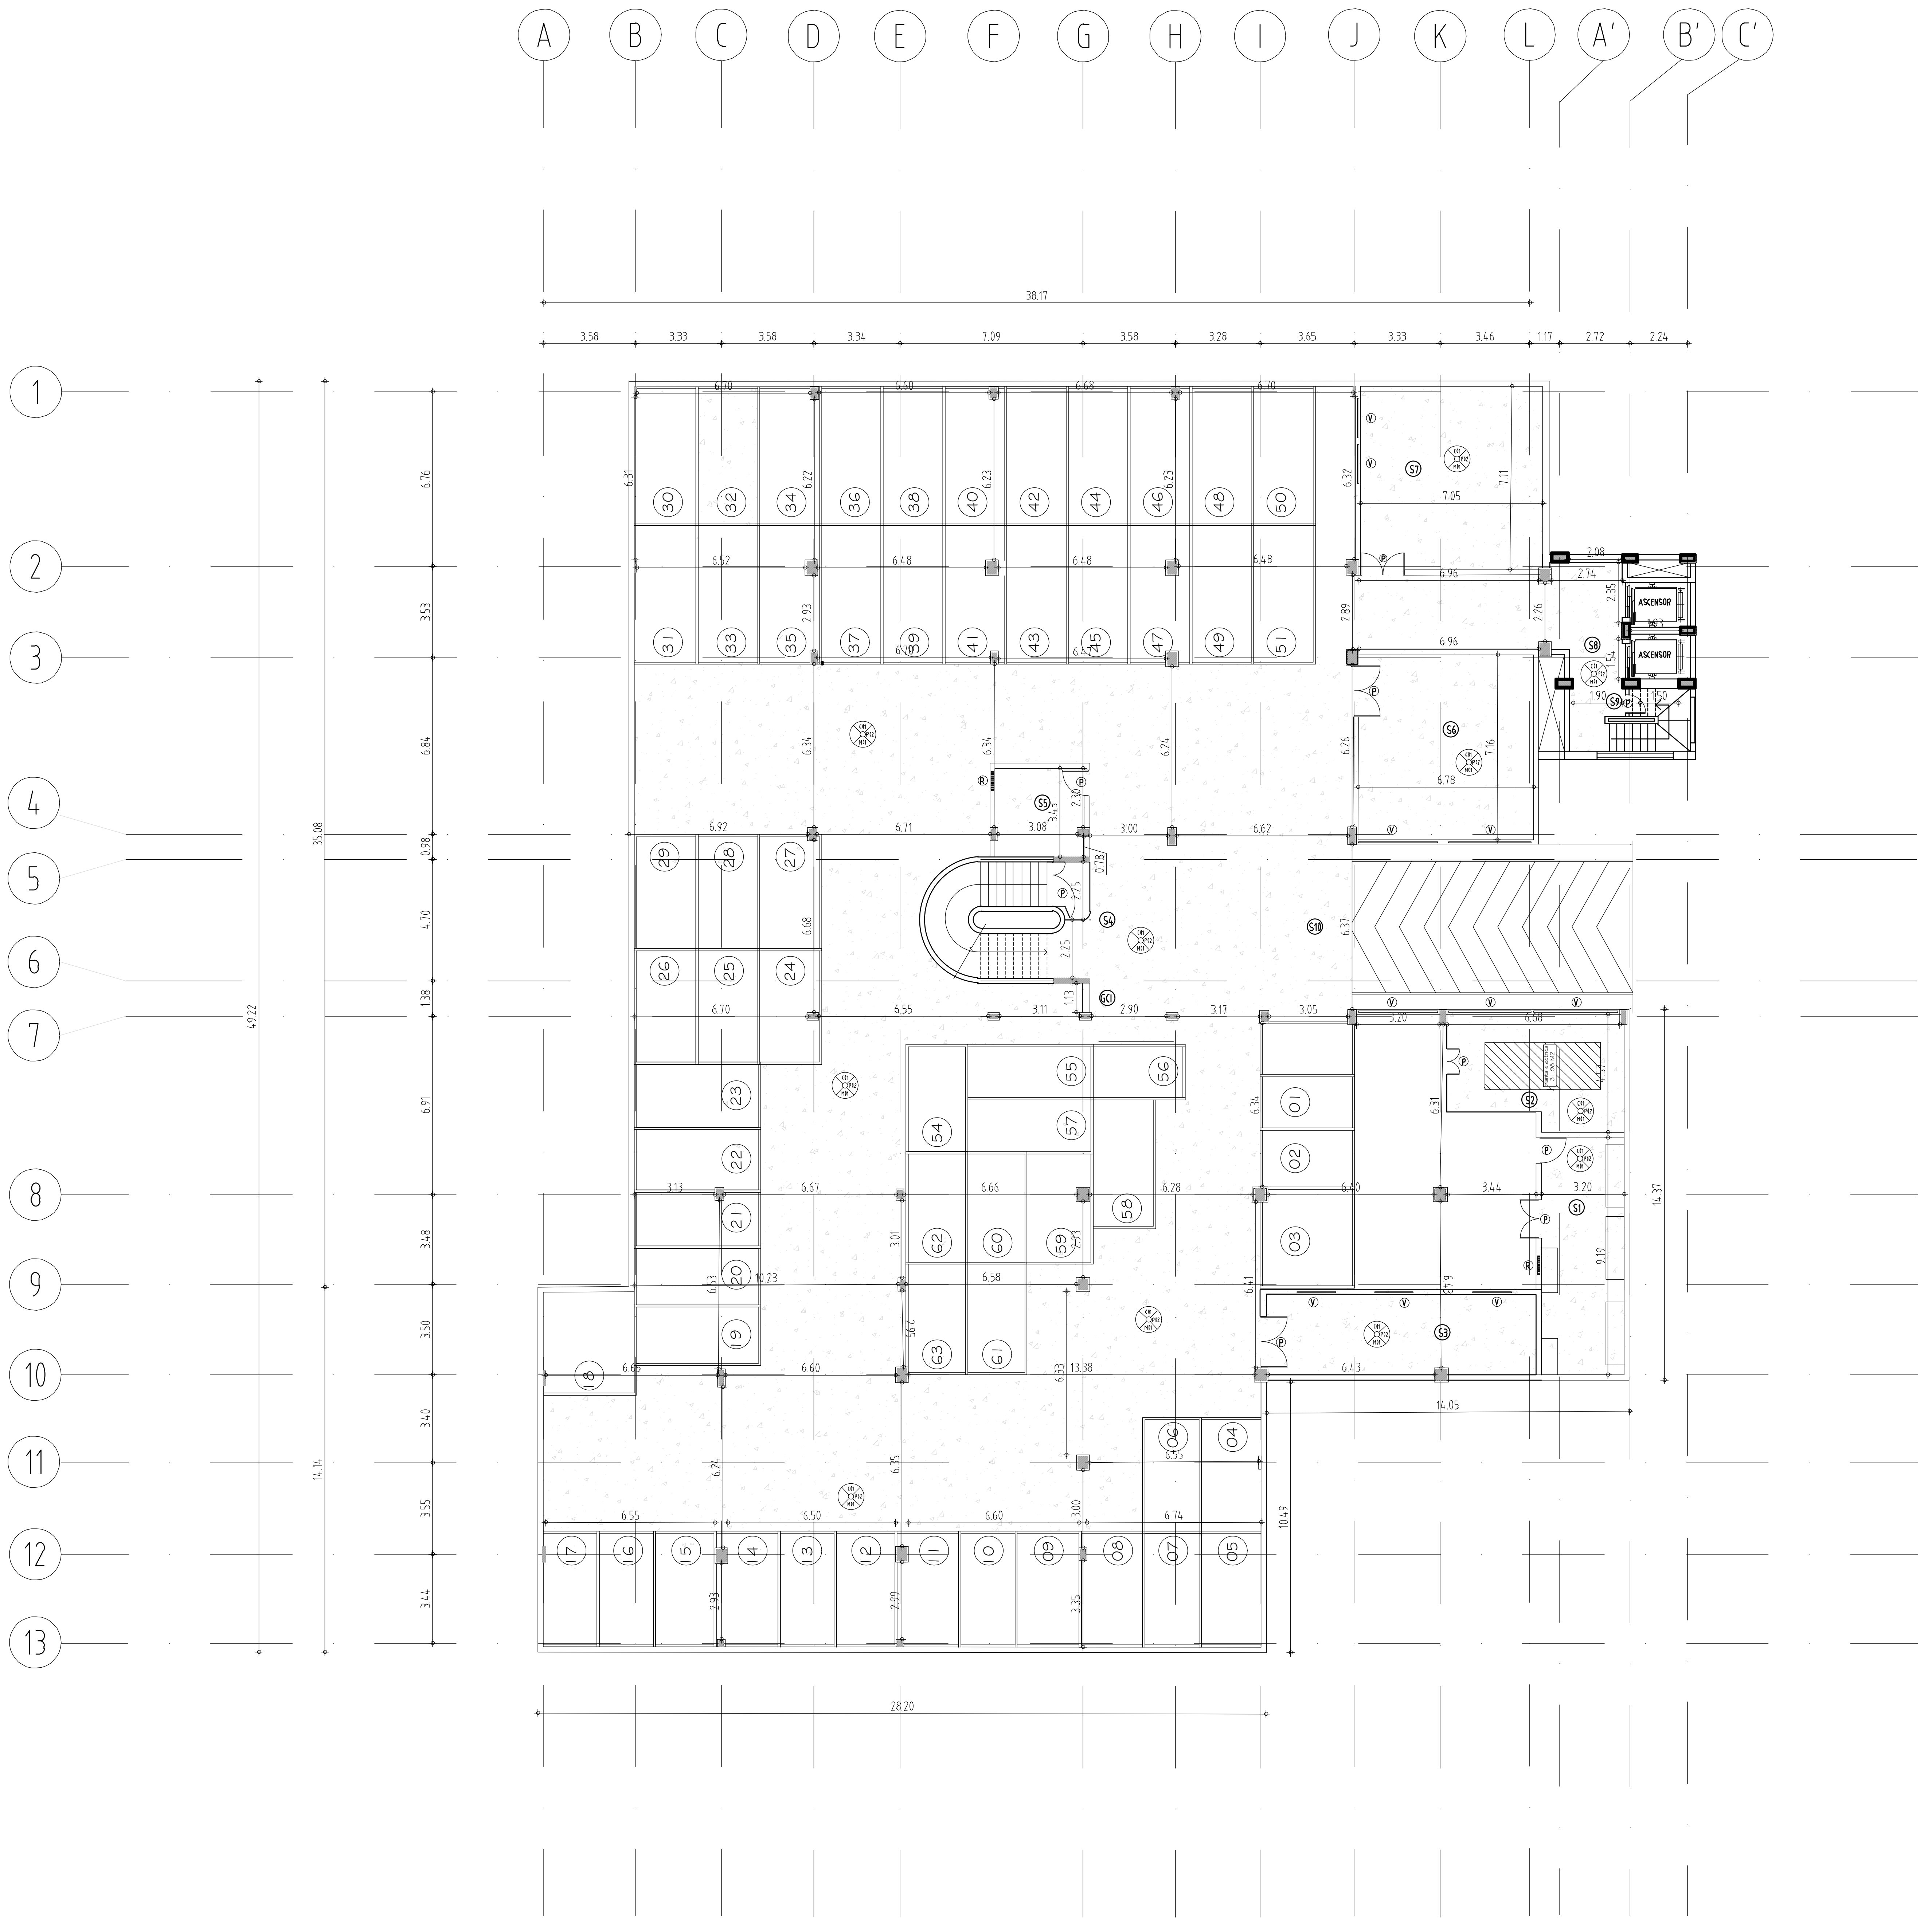

PLANTA SOTANO

ESCALA 150

1:150

CUADRO DE ESPACIOS SOTANO TORRE B	
N°	NOMBRE DEL ESPACIO
S1	CUARTO ELECTRICO
S2	PLANTA ELECTRICA
S3	BODEGA GENERAL
S4	ESCALERA
S5	CUARTO DE BOMBEO
S6	BODEGA DE ARCHIVO N°1
S7	BODEGA DE ARCHIVO N°2
S8	PUNTO FIJO
S9	BODEGA ESCALERA
S10	ACCESO PRINCIPAL

SIMBOLOGÍA DE ACABADOS

CIELO RASO
PISOS
MURO

ESPECIFICACIONES ACABADOS DE PISOS		
▦	P01	Granito Pulido con boca puerta perimetral Dimensiones de 0.30m x 0.30m, Boca Puerta: color negro, pulido, brillado y sellado
▨	P02	Placa de Concreto Capa de acabado concreto 5cm en placa estructural y señalización parqueadero.
▨	P03	Baldosa terracota ext. - concreto de arido visto Dimensiones 0.45m x 0.45m
▦	P04	Baldosa de porcelanato Dimesiones de 0.60m x 0.60m - color negro (baños)

ESPECIFICACIONES ACABADOS DE MUROS INTERNOS	
M01	Pared color blanco Pared con pañete y pintura
M02	Muro Divisorio - Muro blanco perimetral Pared de modulos de oficina, paredes perimetrales del espacio en pintura blanca
M05	Enchape Baldosa en zona humeda - Color Blanco

ESPECIFICACIONES ACABADOS DE CIELO RASO	
C01	Cielo Raso en placa de concreto Color blanco mate- con Luminaria led blanca
C02	Cielo Raso en PVC Tivoli Pvc 3.48m2 Color Blanco 290x30cm 7mm

CUADRO DE NOTAS (ACLARACIONES)

1. El levantamiento llevado a cabo en campo, comprende la toma de medidas entre ejes estructurales verticales y muros que conforman el perimetro del parqueadero, ademas de la identificación y representación del punto fijo.

QATRO

Rama Judicial
Consejo Superior de la Judicatura
República de Colombia

ESPECIALISTA EN ESTRUCTURAS

Arq. Christie Mendoza
MAT: No. A244192010-10160034161520

PROPIETARIO

CONSEJO SUPERIOR
DE LA JUDICATURA

PROYECTO

CONTRATO No.. IP-22-2025 – “DIAGNÓSTICOS ESTRUCTURALES, ENSAYOS DE PATOLOGÍA Y PROPONER MEDIDAS TÉCNICAS PARA SU ADECUACIÓN CONFORME A LA NORMATIVIDAD VIGENTE DEL PALACIO JUDICIAL DE VILLAVICENCIO, META”.

LOCALIZACIÓN

VILLAVICENCIO - META

CONTIENE

PLANTA LEVANTAMIENTO
ARQUITECTONICO
SOTANO

DIBUJÓ

JUAN FELIPE ARCILA BUITRAGO

ESTE DOCUMENTO ES PROPIEDAD DEL CLIENTE MENCIONADO Y SU REPRODUCCIÓN O DISTRIBUCIÓN NO AUTORIZADA ESTA TOTALMENTE PROHIBIDA.

EL CONTENIDO DE ESTE DOCUMENTO NO PUEDE SER MODIFICADO SIN AUTORIZACIÓN ESCRITA DEL DISEÑADOR Y REVISOR.

ARCHIVO DIGITAL

LEV_ARQ_CSJ VCIO_06-05-26.DWG

Escala

INDICADAS

EscalaALA GRÁFICA

1 0 1 2 3m

FECHA

ABRIL 2026

PLANO No. **DE:**

LA06 10

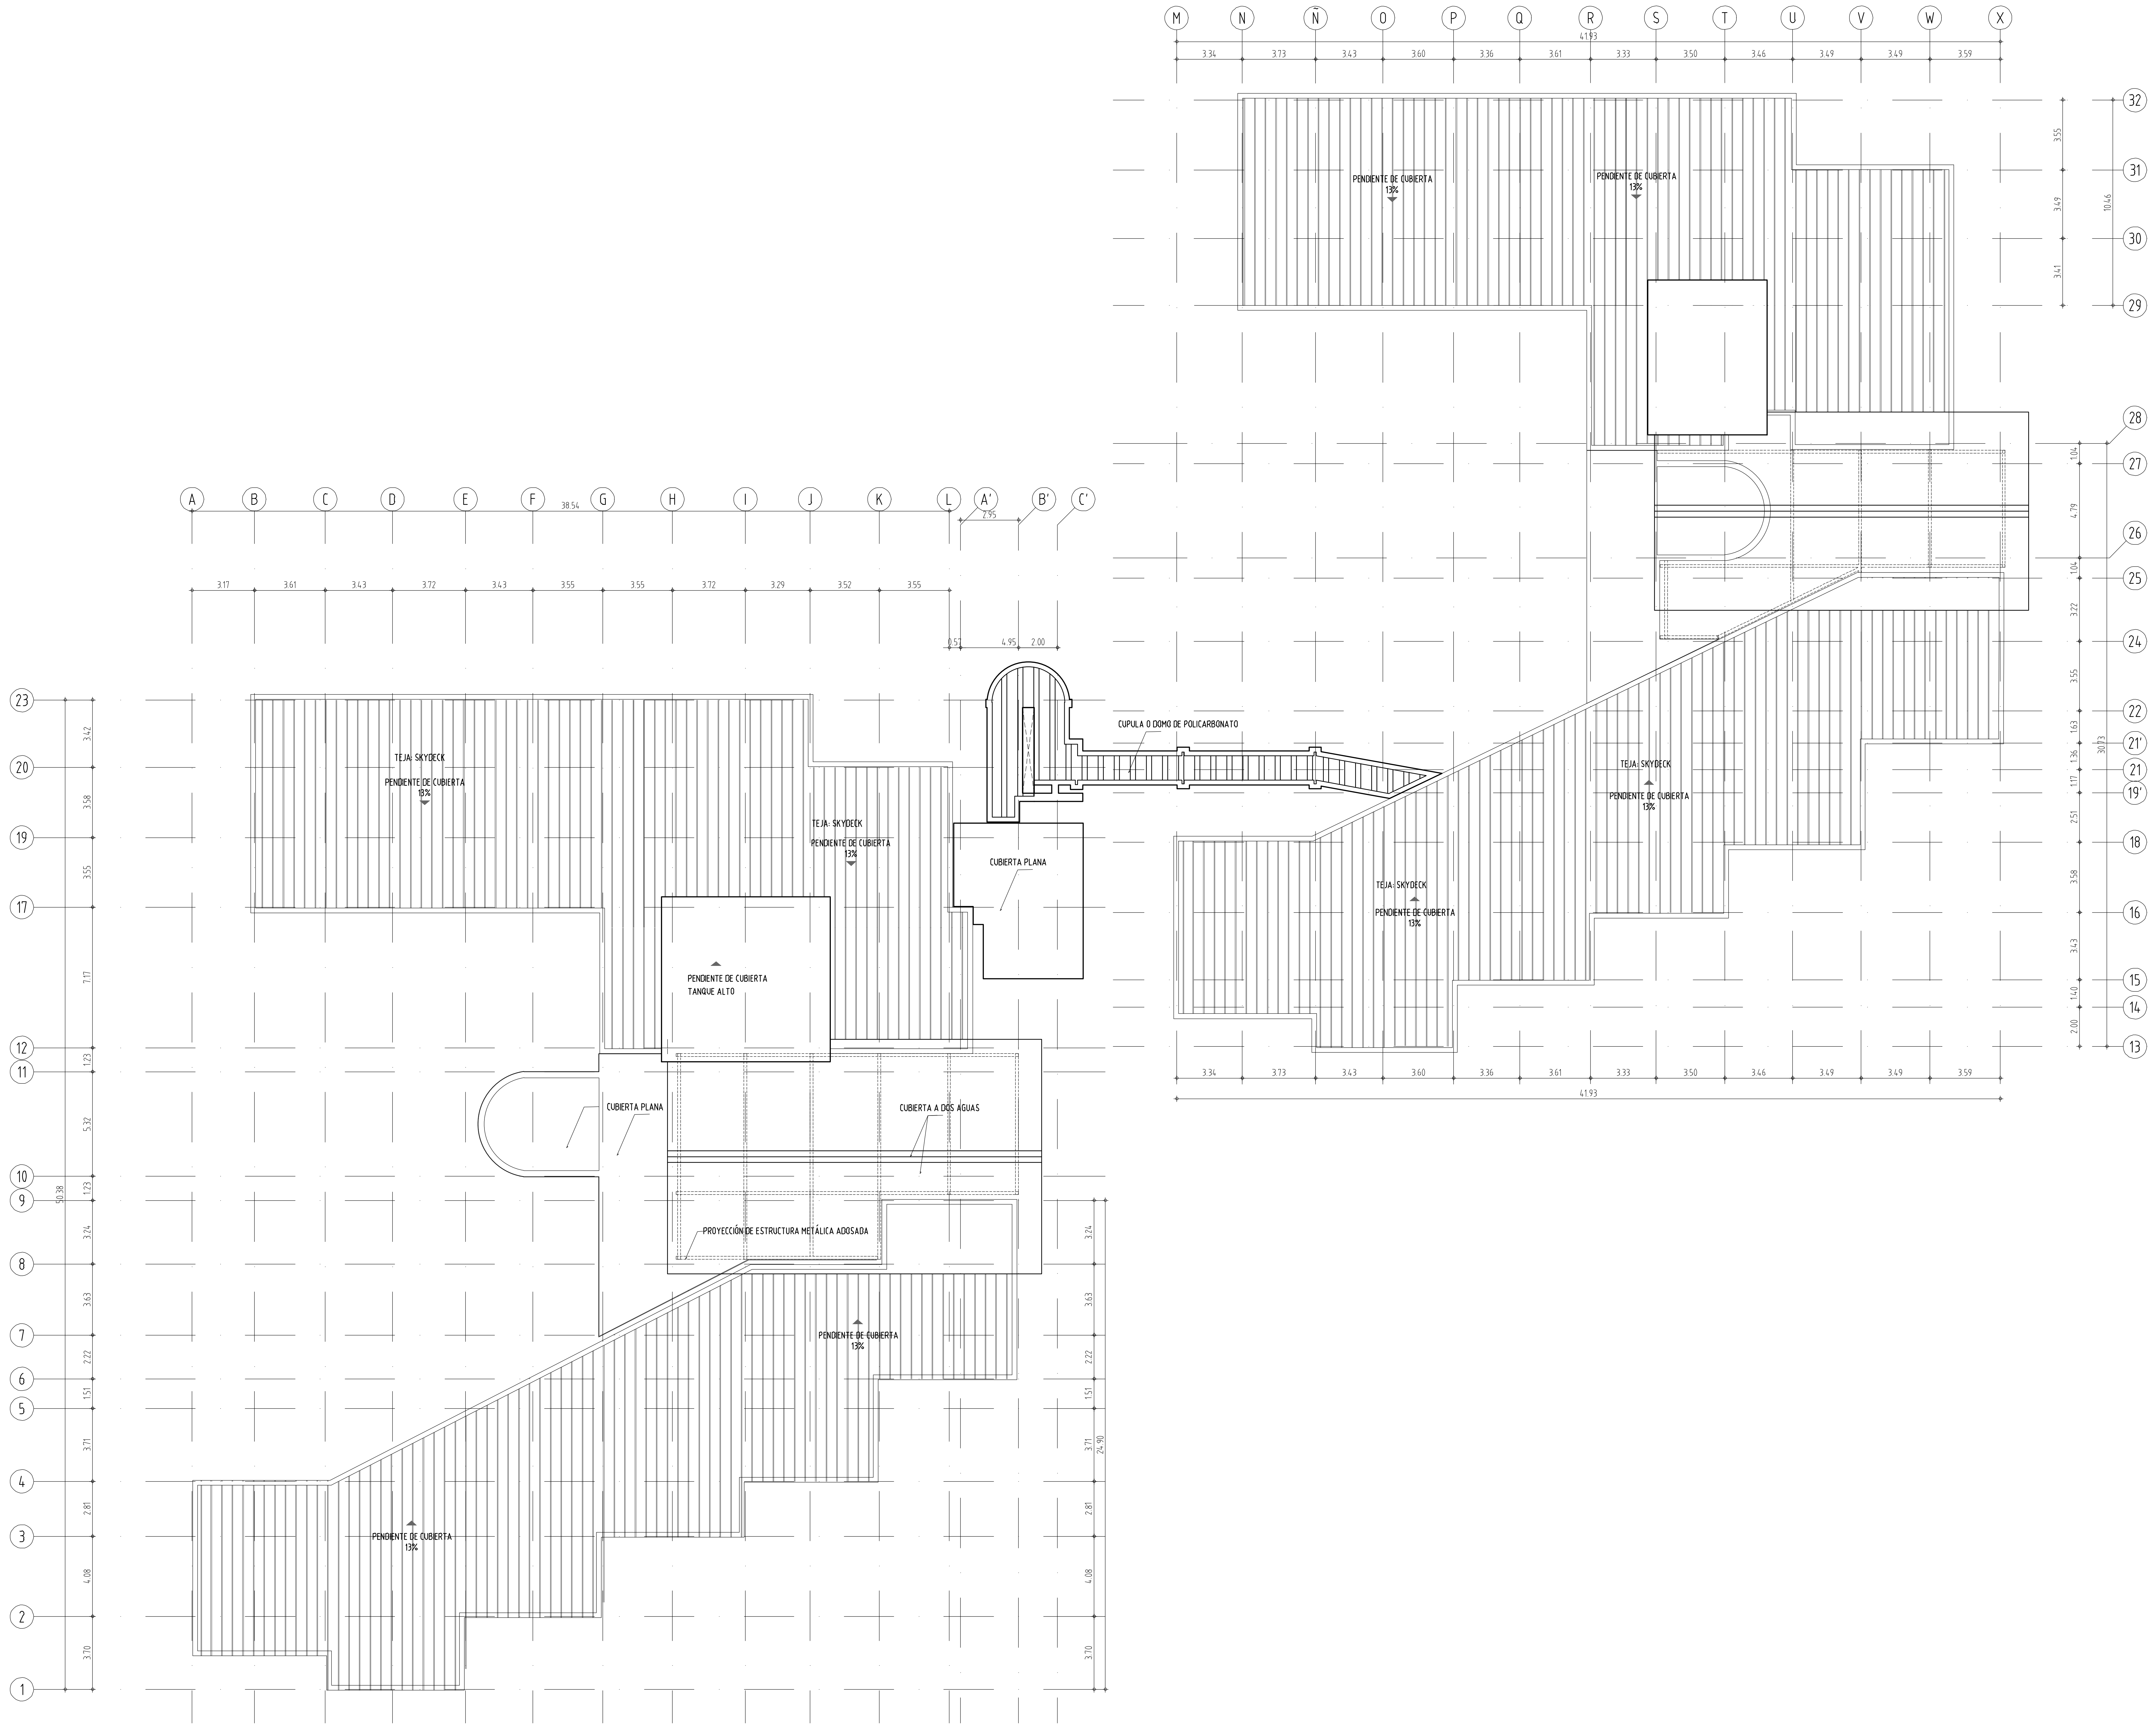

PLANTA ESTRUCTURAL CUBIERTA

Escala...1:50

1 0 1 2 3 4 5 6 7 8 m 1.150

QATRO

Rama Judicial
Consejo Superior de la Judicatura
República de Colombia

ESPECIALISTA EN ESTRUCTURAS

Arq. Christie Mendoza
MAT: No. A244192010-10160034161520

PROPIETARIO

CONSEJO SUPERIOR
DE LA JUDICATURA

PROYECTO

CONTRATO No.. IP-22-2025 –
“DIAGNÓSTICOS ESTRUCTURALES,
ENSAYOS DE PATOLOGÍA Y
PROPONER MEDIDAS TÉCNICAS PARA
SU ADECUACIÓN CONFORME A LA
NORMATIVIDAD VIGENTE DEL
PALACIO JUDICIAL DE VILLAVICENCIO,
META”.

LOCALIZACIÓN

VILLAVICENCIO - META

CONTIENE

PLANTA LEVANTAMIENTO
ARQUITECTONICO
CUBIERTA

DIBUJÓ

JUAN FELIPE ARCILA BUITRAGO

ESTE DOCUMENTO ES PROPIEDAD
DEL CLIENTE MENCIONADO Y SU
REPRODUCCIÓN O DISTRIBUCIÓN
NO AUTORIZADA ESTA
TOTALMENTE PROHIBIDA.

EL CONTENIDO DE ESTE DOCUMENTO
NO PUEDE SER MODIFICADO SIN
AUTORIZACIÓN ESCRITA
DEL DISEÑADOR Y REVISOR.

ARCHIVO DIGITAL
LEV_ARQ_CSJ VCIO_06-05-26.DWG

Escala
INDICADAS

EscalaALA GRÁFICA
1 0 1 2 3m

FECHA
ABRIL 2026

PLANO No. **DE:**
LA07 10

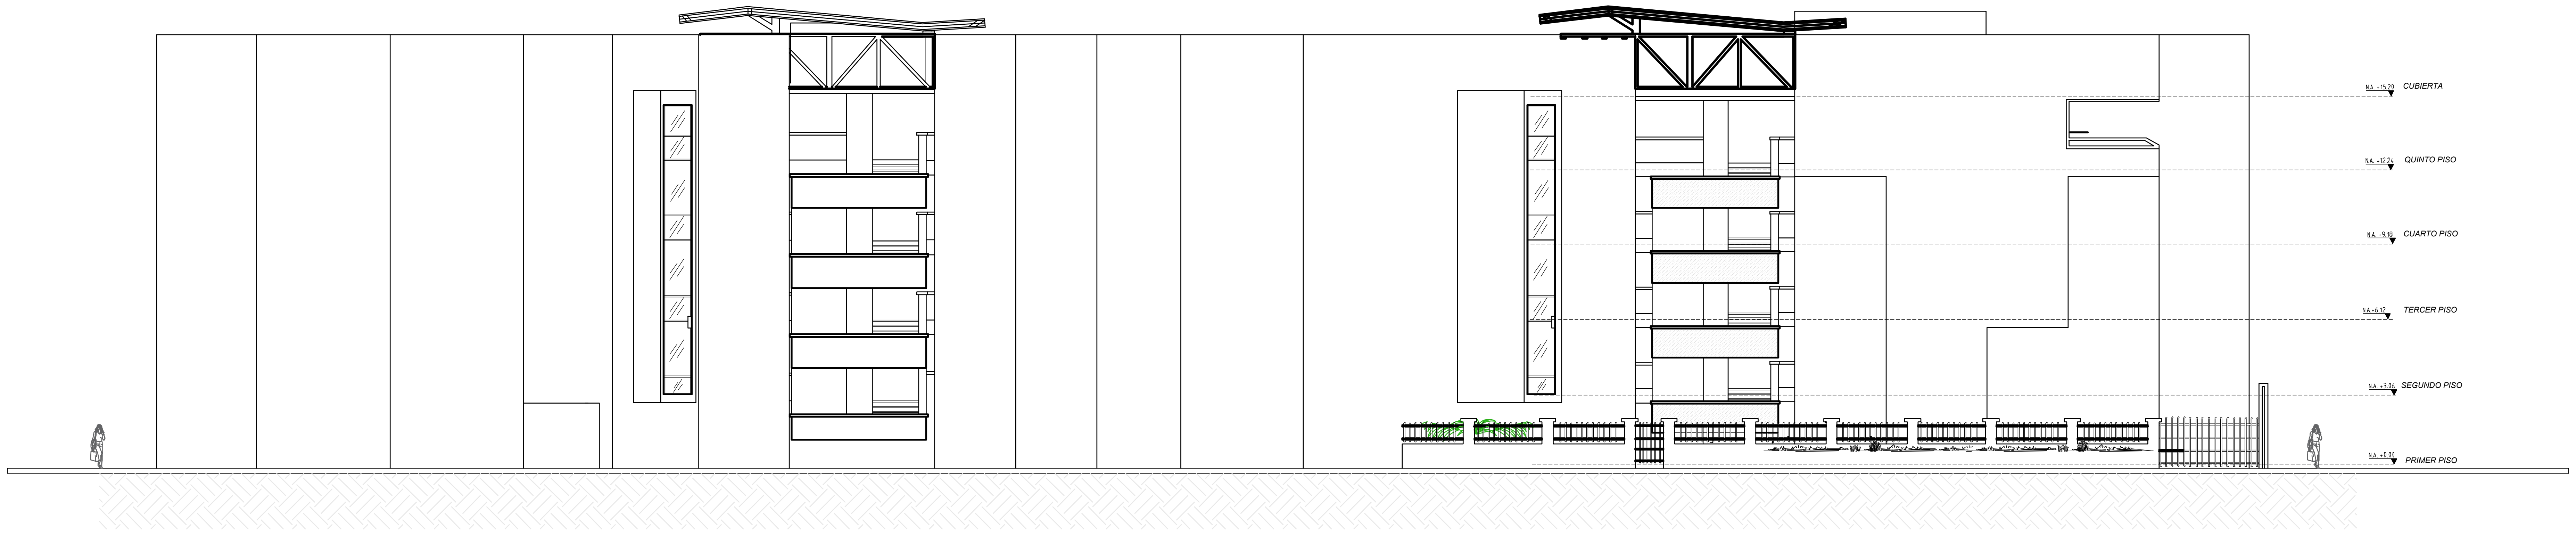

FACHADA ESTE
ESCALA 150

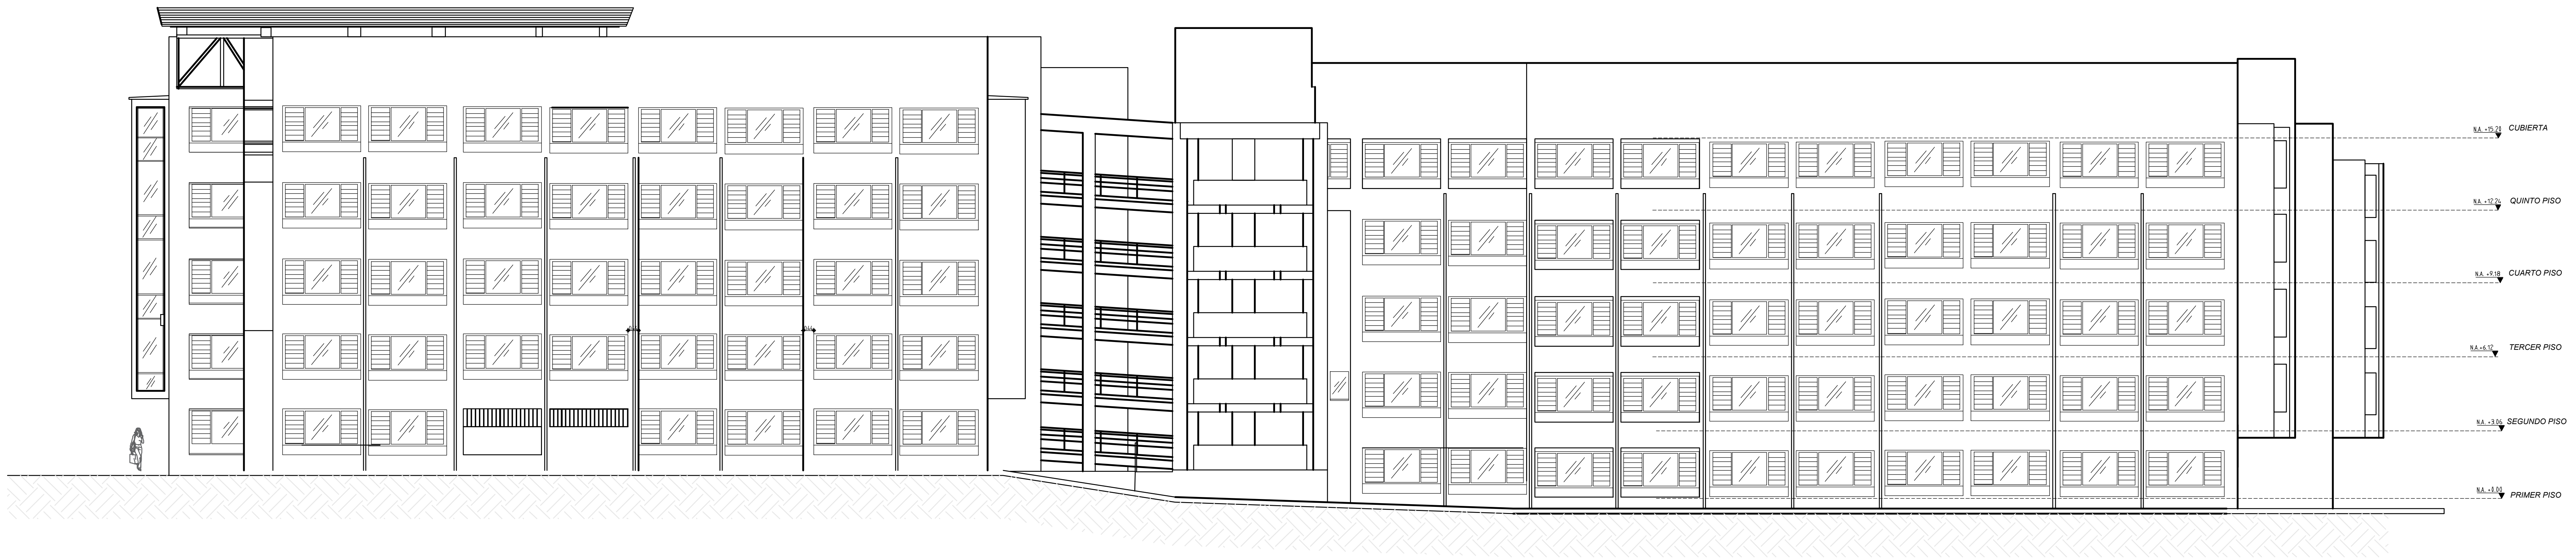

FACHADA OESTE
ESCALA 150

QATRO

Rama Judicial
Consejo Superior de la Judicatura
República de Colombia

ESPECIALISTA EN ESTRUCTURAS

Arq. Christie Mendoza
MAT: No. A244192010-10160034161520

PROPIETARIO

CONSEJO SUPERIOR
DE LA JUDICATURA

PROYECTO

CONTRATO No.. IP-22-2025 –
"DIAGNÓSTICOS ESTRUCTURALES,
ENSAYOS DE PATOLOGÍA Y
PROPONER MEDIDAS TÉCNICAS PARA
SU ADECUACIÓN CONFORME A LA
NORMATIVIDAD VIGENTE DEL
PALACIO JUDICIAL DE VILLAVICENCIO,
META".

LOCALIZACIÓN

VILLAVICENCIO - META

CONTIENE

PLANTA LEVANTAMIENTO
ARQUITECTONICO
FACHADAS

DIBUJÓ

JUAN FELIPE ARCILA BUITRAGO

ESTE DOCUMENTO ES PROPIEDAD
DEL CLIENTE MENCIONADO Y SU
REPRODUCCIÓN O DISTRIBUCIÓN
NO AUTORIZADA ESTA
TOTALMENTE PROHIBIDA.

EL CONTENIDO DE ESTE DOCUMENTO
NO PUEDE SER MODIFICADO SIN
AUTORIZACIÓN ESCRITA
DEL DISEÑADOR Y REVISOR.

ARCHIVO DIGITAL
LEV_ARQ_CSJ VCIO_06-05-26.DWG

Escala
INDICADAS

EscalaALA GRÁFICA
1 0 1 2 3m

FECHA
ABRIL 2026

PLANO No. **DE:**
LA08 10

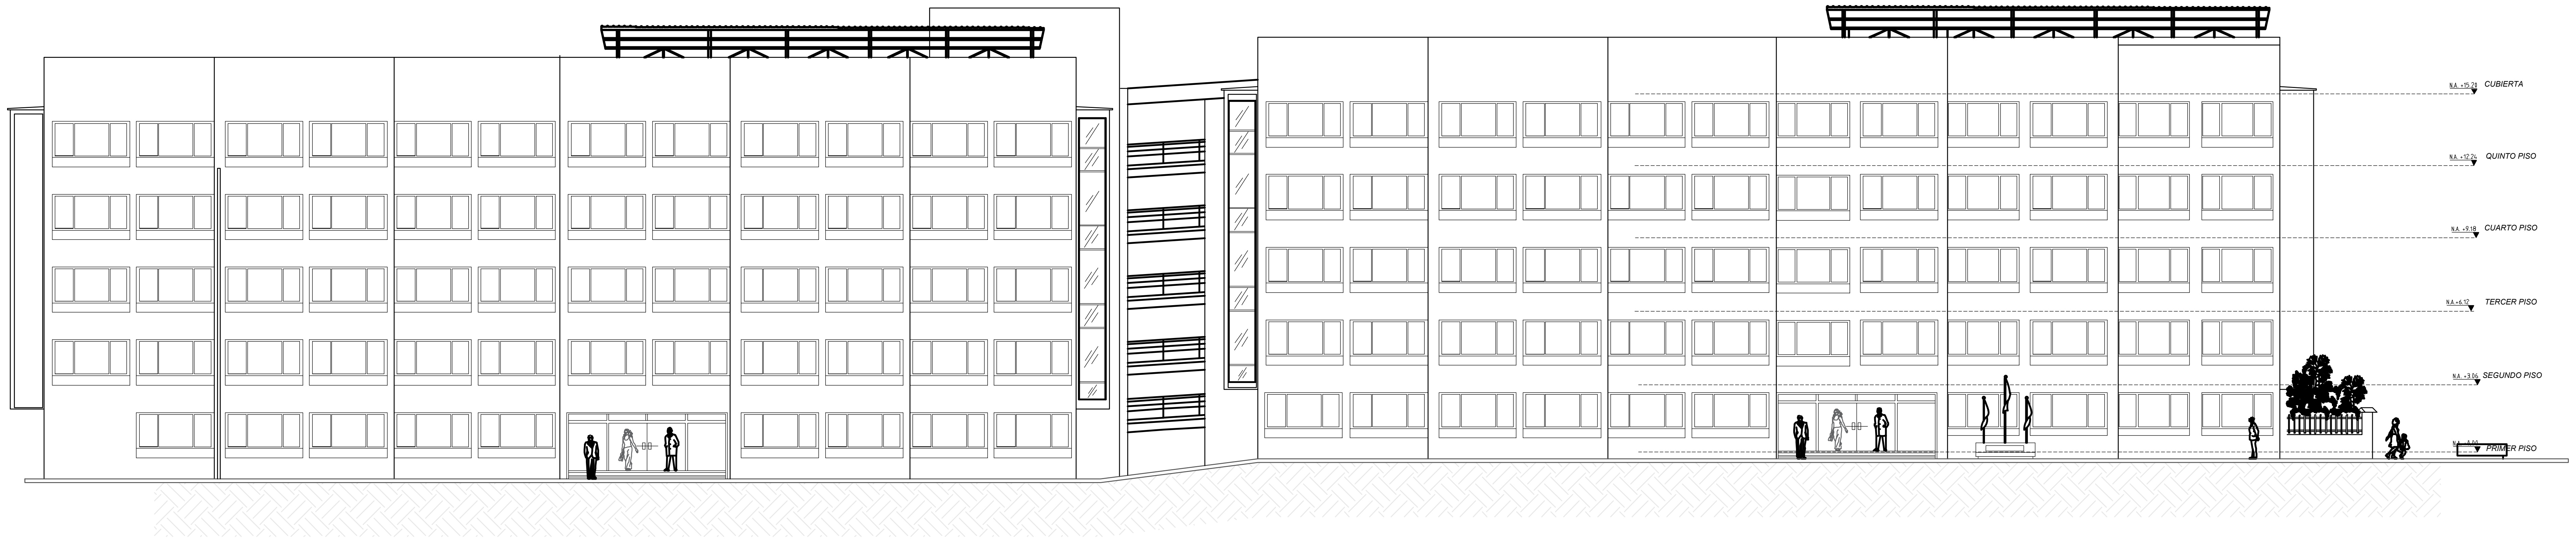

FACHADA NORTE
ESCALA 150

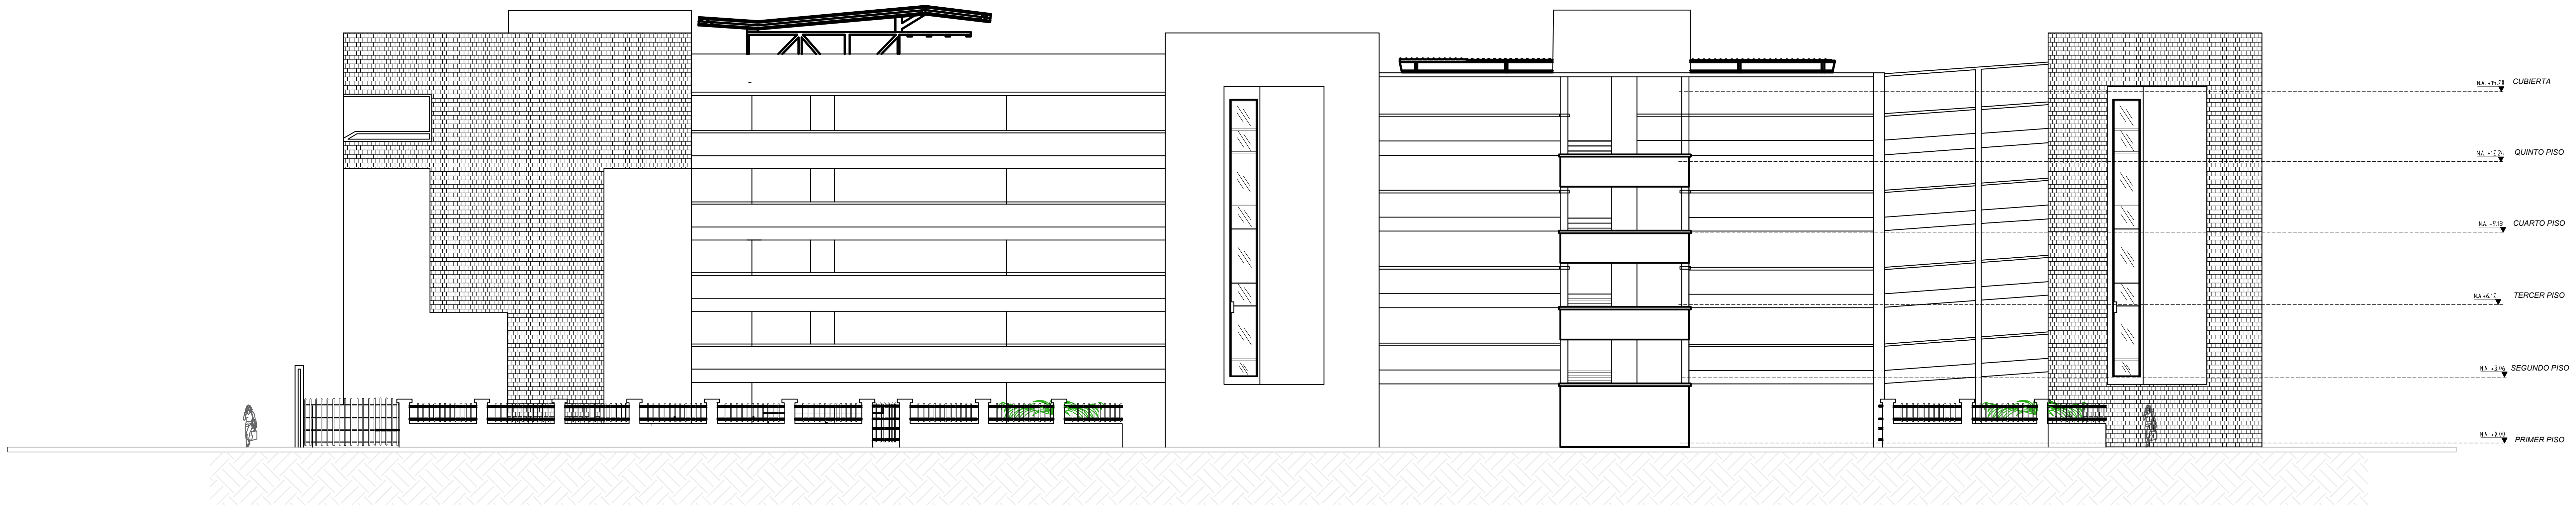

FACHADA SUR
ESCALA 150

QATRO

Rama Judicial
Consejo Superior de la Judicatura
República de Colombia

ESPECIALISTA EN ESTRUCTURAS
Arq. Christie Mendoza
MAT: No. A244192010-10160034161520

PROPIETARIO
CONSEJO SUPERIOR
DE LA JUDICATURA

PROYECTO
CONTRATO No.. IP-22-2025 –
"DIAGNÓSTICOS ESTRUCTURALES,
ENSAYOS DE PATOLOGÍA Y
PROPONER MEDIDAS TÉCNICAS PARA
SU ADECUACIÓN CONFORME A LA
NORMATIVIDAD VIGENTE DEL
PALACIO JUDICIAL DE VILLAVICENCIO,
META".

LOCALIZACIÓN
VILLAVICENCIO - META

CONTIENE
PLANTA LEVANTAMIENTO
ARQUITECTONICO
FACHADAS

DIBUJÓ
JUAN FELIPE ARCILA BUITRAGO

ESTE DOCUMENTO ES PROPIEDAD
DEL CLIENTE MENCIONADO Y SU
REPRODUCCIÓN O DISTRIBUCIÓN
NO AUTORIZADA ESTA
TOTALMENTE PROHIBIDA.

EL CONTENIDO DE ESTE DOCUMENTO
NO PUEDE SER MODIFICADO SIN
AUTORIZACIÓN ESCRITA
DEL DISEÑADOR Y REVISOR.

ARCHIVO DIGITAL
LEV_ARQ_CSJ VCIO_06-05-26.DWG

Escala
INDICADAS

EscalaALA GRÁFICA
1 0 1 2 3m

FECHA
ABRIL 2026

PLANO No. **DE:**
LA09 **10**

1 2 3 4 5

A B C D

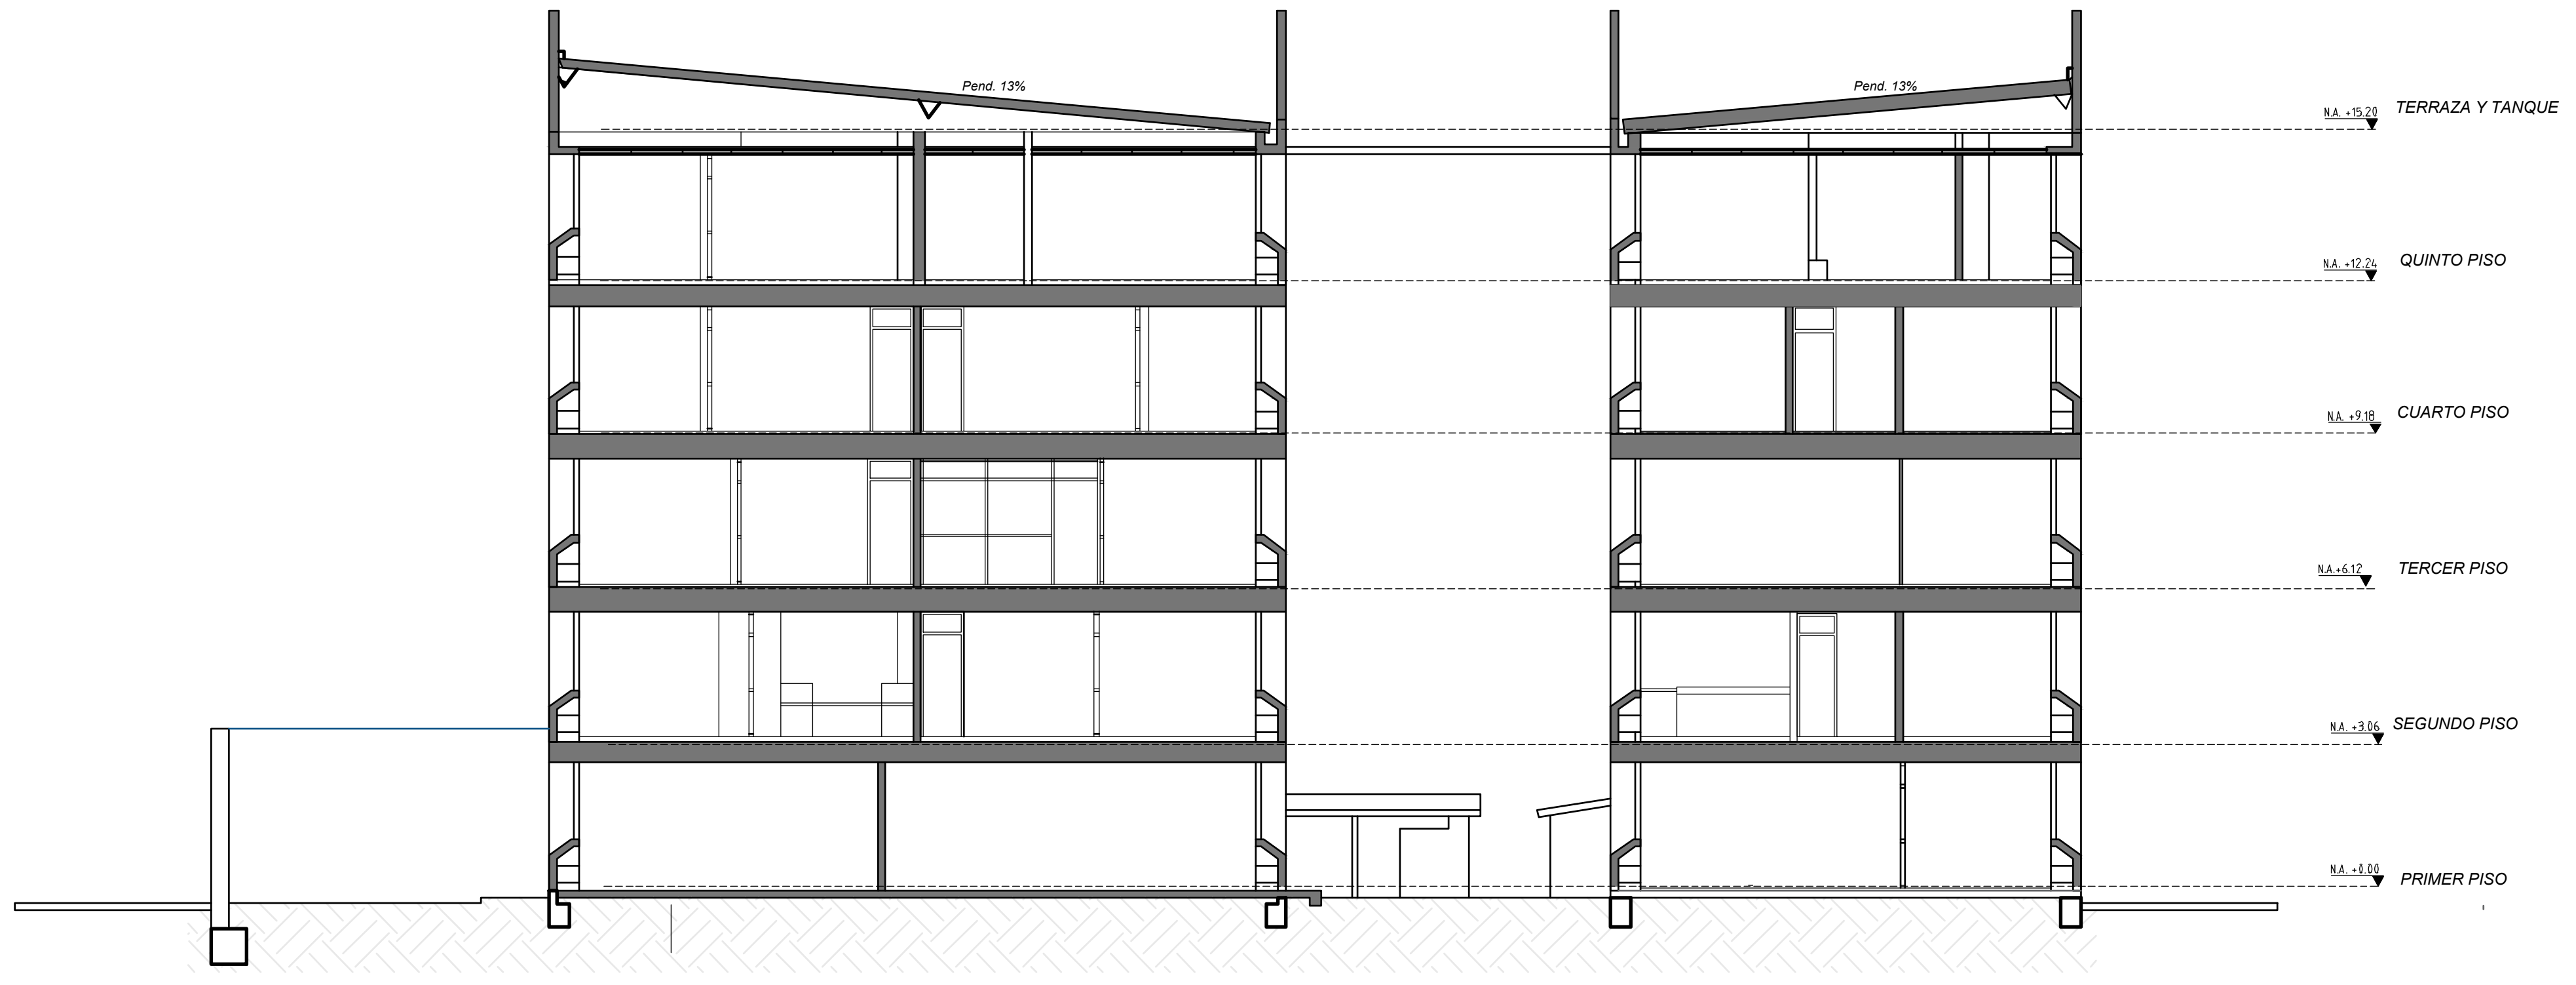

CORTE TRANSVERSAL A_A´
ESCALA 1:50

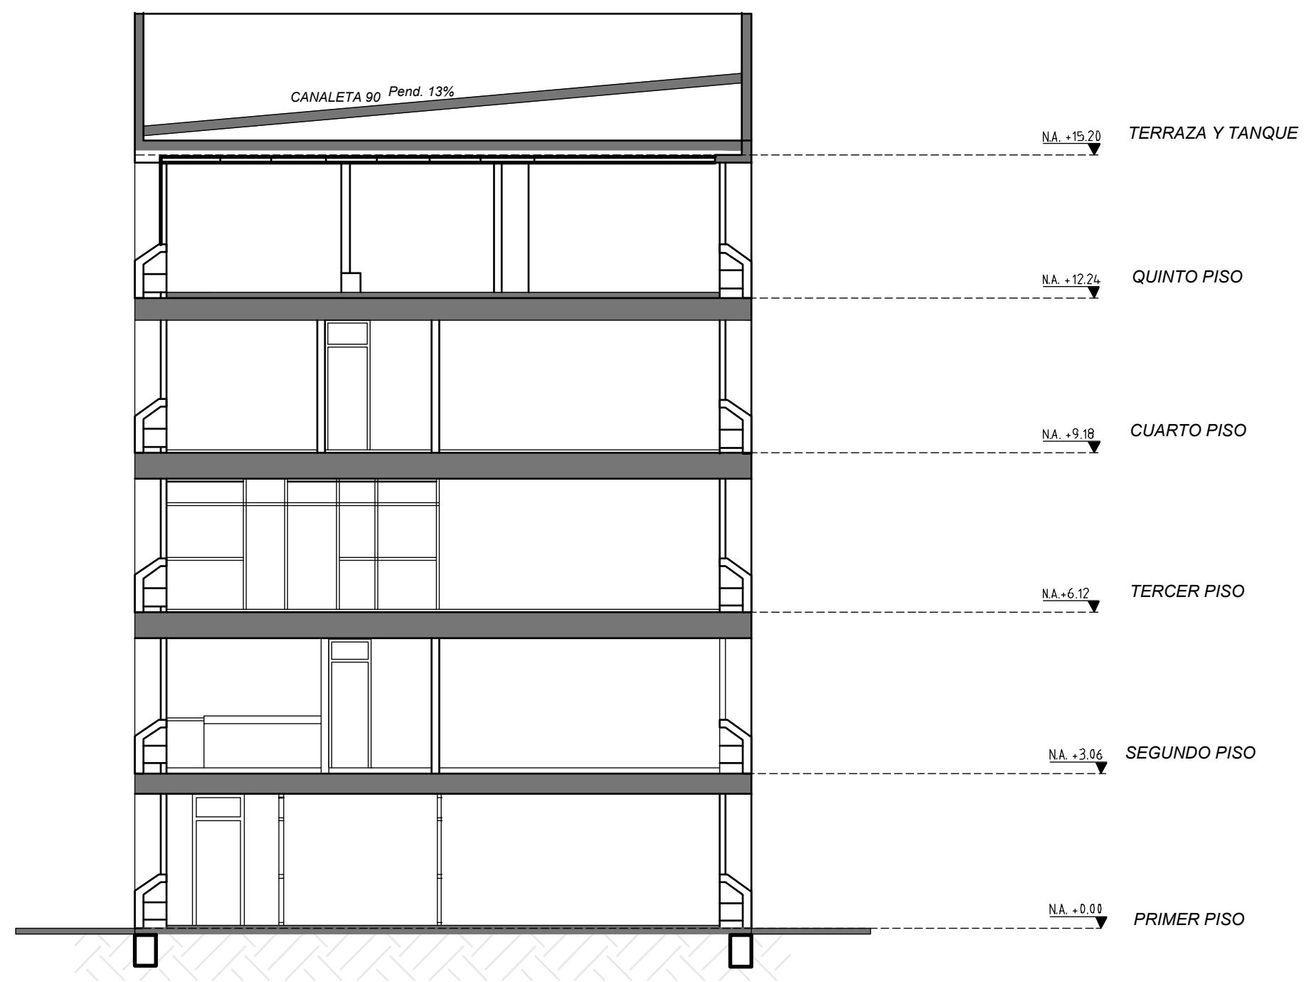

CORTE TRANSVERSAL B_B´
ESCALA 1:50

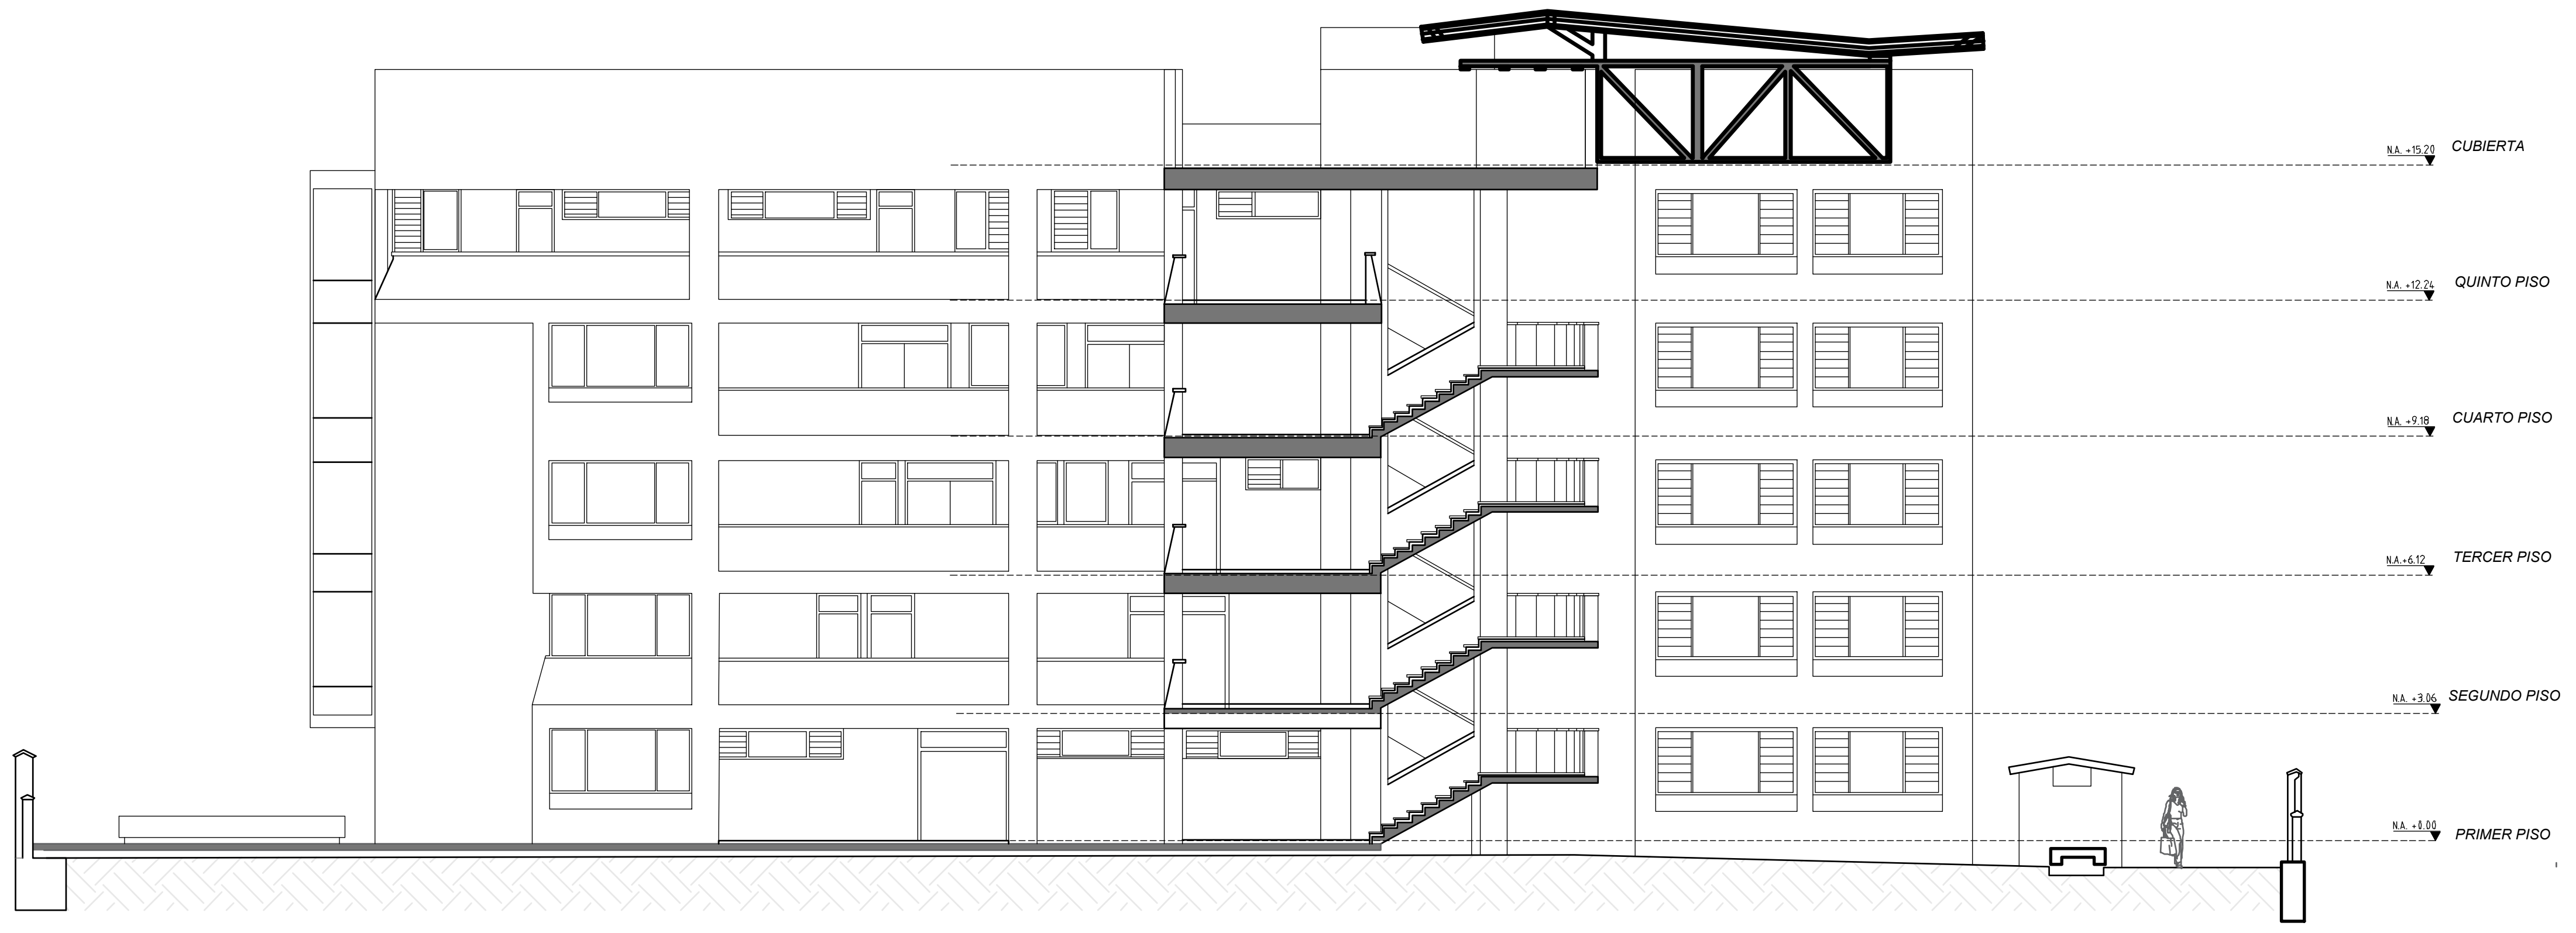

CORTE LONGITUDINAL D_D´
ESCALA 1:50

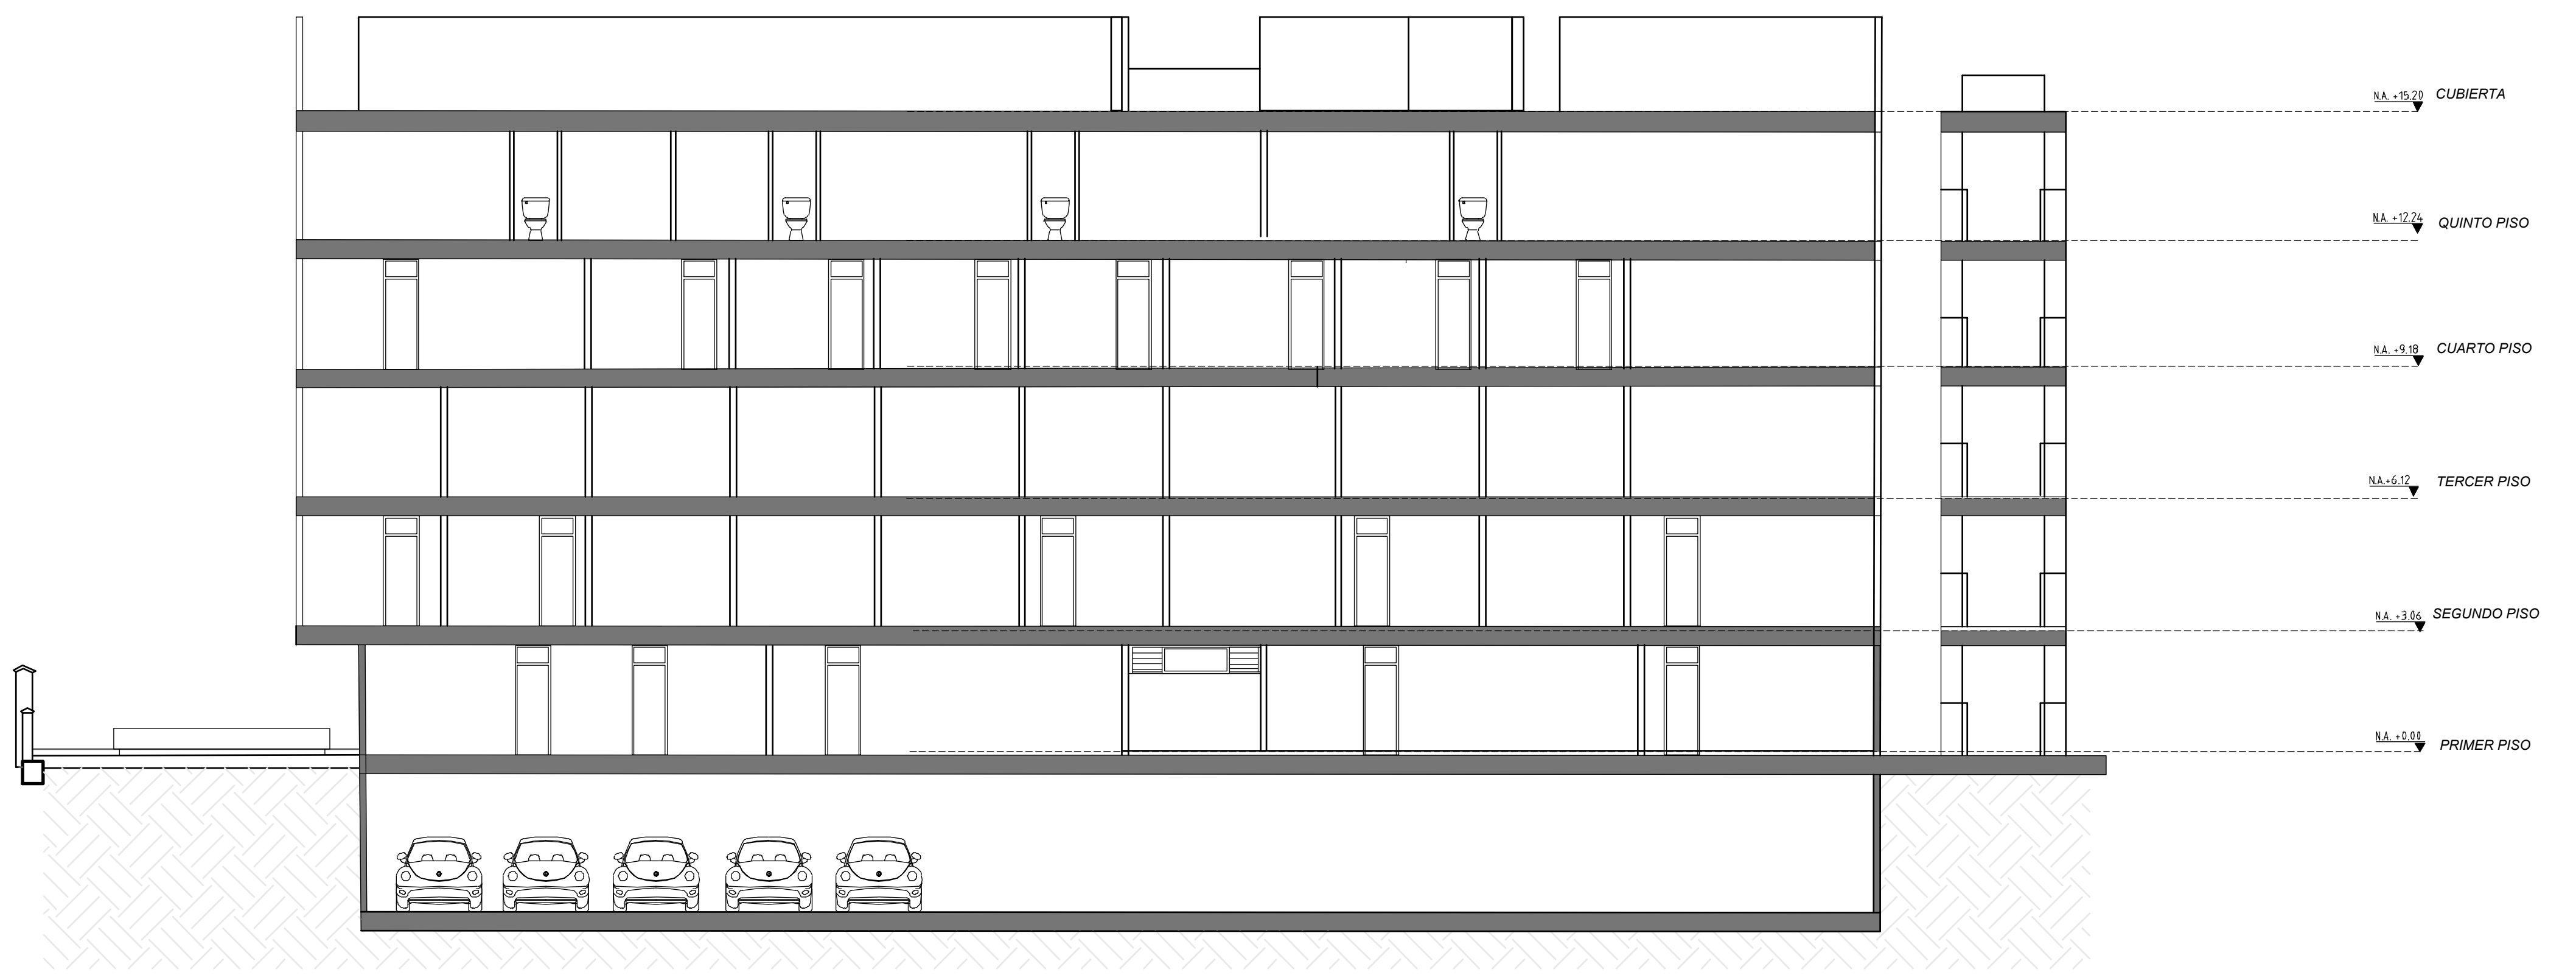

CORTE LONGITUDINAL E_E´
ESCALA 1:50

QATRO

Rama Judicial
Consejo Superior de la Judicatura
República de Colombia

ESPECIALISTA EN ESTRUCTURAS

Arq. Christie Mendoza
MAT: No. A244192010-10160034161520

PROPIETARIO

CONSEJO SUPERIOR
DE LA JUDICATURA

PROYECTO

CONTRATO No.. IP-22-2025 – "DIAGNÓSTICOS ESTRUCTURALES, ENSAYOS DE PATOLOGÍA Y PROPONER MEDIDAS TÉCNICAS PARA SU ADECUACIÓN CONFORME A LA NORMATIVIDAD VIGENTE DEL PALACIO JUDICIAL DE VILLAVICENCIO, META".

LOCALIZACIÓN

VILLAVICENCIO - META

CONTIENE

PLANTA LEVANTAMIENTO
ARQUITECTONICO
CORTES

DIBUJÓ

JUAN FELIPE ARCILA BUITRAGO

ESTE DOCUMENTO ES PROPIEDAD DEL CLIENTE MENCIONADO Y SU REPRODUCCIÓN O DISTRIBUCIÓN NO AUTORIZADA ESTA TOTALMENTE PROHIBIDA.

EL CONTENIDO DE ESTE DOCUMENTO NO PUEDE SER MODIFICADO SIN AUTORIZACIÓN ESCRITA DEL DISEÑADOR Y REVISOR.

ARCHIVO DIGITAL

LEV_ARQ_CSJ VCIO_06-05-26.DWG

Escala
INDICADAS

EscalaALA GRÁFICA
1 0 1 2 3m

FECHA
ABRIL 2026

PLANO No. **DE:**

LA10 10