


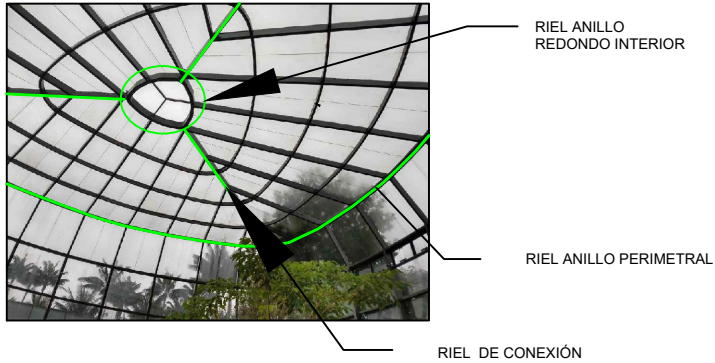
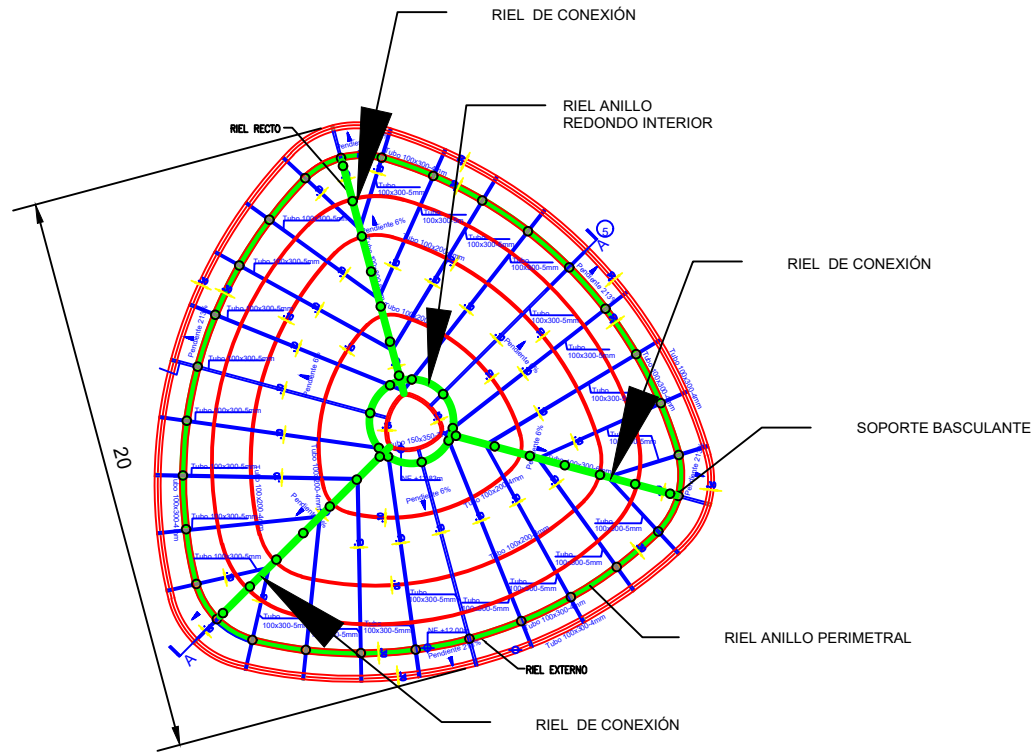


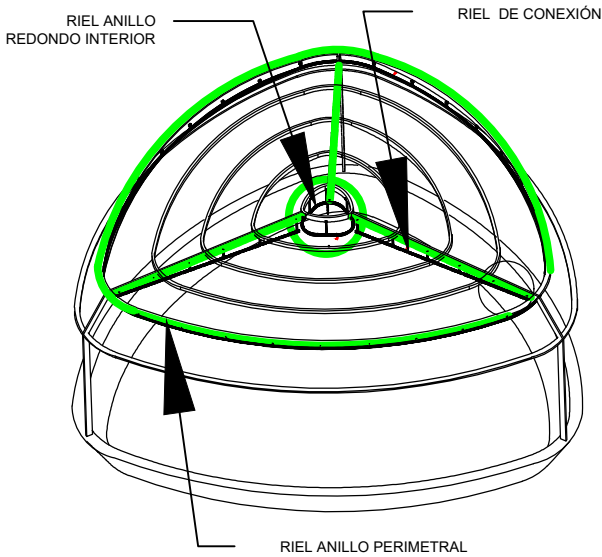

- SOPORTE BASCULANTE PARA RIEL
- RIEL ROR-1006 ANILLOS PERIMETRALES

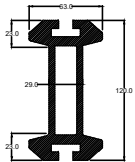

SIMULACION MONTAJE RIEL

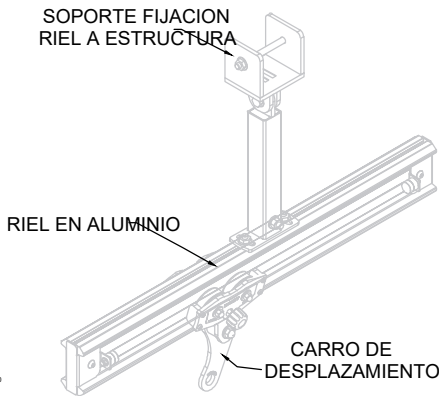

PERFIL RIEL DE ALUMINIO

ELEMENTOS PARA INSTALACION DE LINEA

- 60 SOPORTES BASCULANTES PARA SUJECIÓN DEL RIEL



- 120 METROS DE RIEL ROR-1006



- 25 UNIONES PARA RIEL ROR-1006



- 120 TORNILLOS TIPO T M12



- 6 TOPES PARA RIEL ROR-1006



- 7 CARRO YAA-004 L



VERSIÓN: 1		
MODIFICACIÓN		
1		
VERSIÓN	FECHA	OBSERVACIÓN

FIRMA DEL DIBUJANTE:	
FIRMA DE REVISADO:	
FIRMA DE APROBACIÓN:	

ORBIT
Fall Protection Systems

NOMBRE DE PIEZA: LINEA DE VIDA EN RIEL
DOMO PLANTAS UTILES - J. BOTANICO

CLIENTE: JARDIN BOTANICO

CATEGORIA: ENSAMBLE	PROCESO:	INT: X	EXT:
CANTIDAD: 1	COTIZACIÓN		
PESO: N/A	MATERIAL: N/A		
TOLERANCIA LINEAL : ± 0.2	ACABADO: N/A		
TOLERANCIA ANGULAR: ± 1°	T. TERMICO: N/A		

MEDIDAS EN MILIMETROS	
ISO A	
FORMATO A4	ESCALA: 1:100
	HOJA: 1 DE 2

PROYECTO:	LINEA DE VIDA DOMO PLANTAS UTILES
VENDEDOR:	LADY RODRIGUEZ
CONSECUTIVO DEL PROYECTO:	DC741.2.1
FECHA DE CREACIÓN:	19/02/2026

DIBUJADO POR:	PABLO LOPEZ
REVISADO POR:	ERWIN QUIROGA
APROBADO POR:	WILSON UMAÑA