| DD - F - 003 | V-001 | DIC/02/2024 |
|---|---|---|

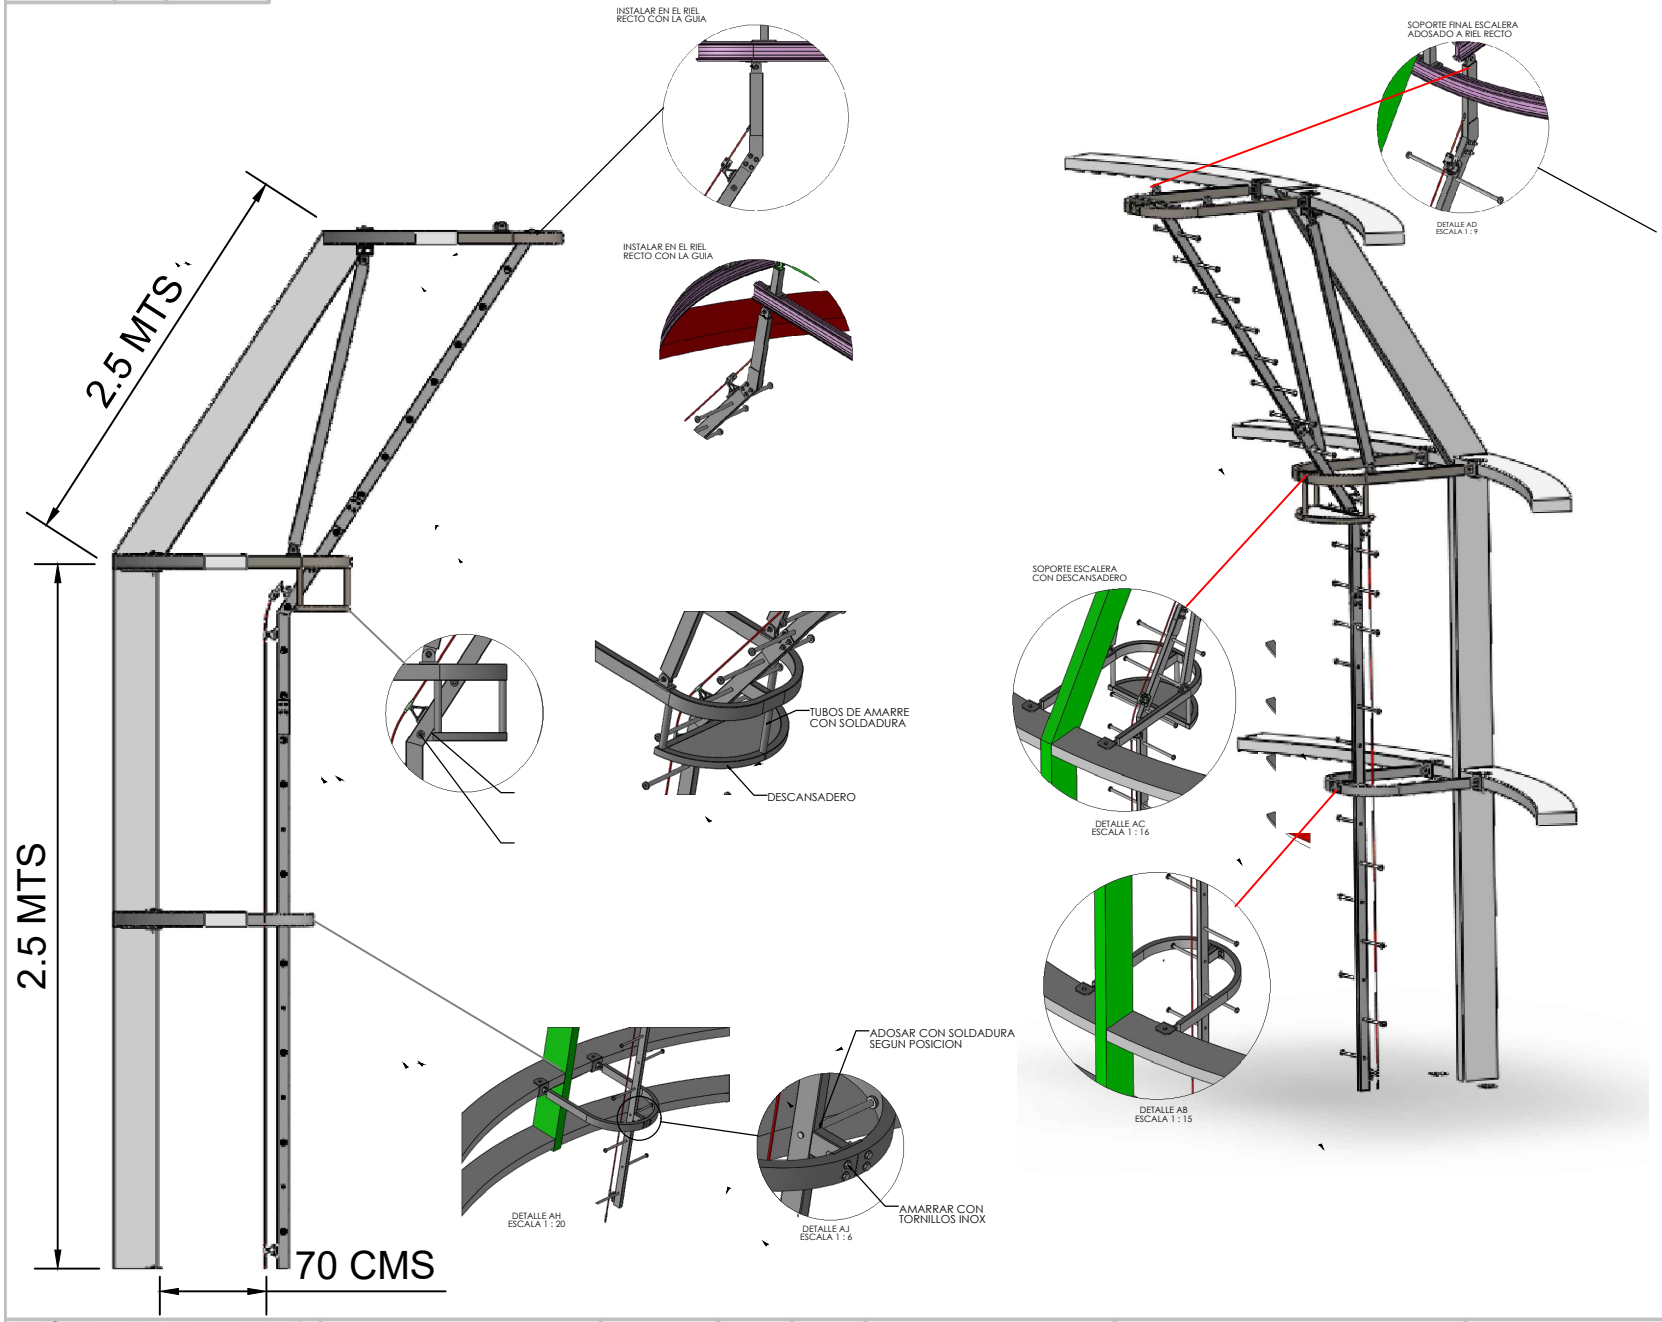


ELEMENTOS PARA INSTALACION DE LINEA

- 6 METROS LINEALES DE ESCALERA TIPO ESPINA DE PESCADO
- 2 SOPORTES DE FIJACION A DOMO TIPO U
- 10 SOPORTES DE FIJACION A DOMO TIPO U CON DESCANSO
- 2 PUNTOS DE ANCLAJE FINAL P-1003T
- 6 PUNTOS DE ANCLAJE INTERMEDIO P-1005T
- 1 TENSOR MARCA ORBIT
- 1 ABSORBEDOR SP-44 MARCA ORBIT
- 1 CARRO GUIA LINEA VERTICAL
- 1 PLACA DE IDENTIFICACION MARCA ORBIT
- 6 METROS DE CABLE EN ACRO INOX DE Ø 5/16"

VERSIÒN: 1

**MODIFICACIÒN**

| VERSIÒN | FECHA | OBSERVACIÒN |
|---|---|---|
| 1 | | |

| | | | | | | | |
|---|---|---|---|---|---|---|---|
| ORBIT Fall Protection Systems | **CATEGORIA:** ENSAMBLE | **PROCESO:** | **INT:** X | **EXT:** | **MEDIDAS EN MILIMETROS** | **PROYECTO:** ESCALERA INTERNA DOMO PLANTAS UTILES | **DIBUJADO POR:** PABLO LOPEZ | **FIRMA DEL DIBUJANTE:** |
| | **CANTIDAD:** 1 | COTIZACIÓN | | | ISO A | VENDEDOR: LADY RODRIGUEZ | **REVISADO POR:** ERWIN QUIROGA | **FIRMA DE REVISADO:** |
| **NOMBRE DE PIEZA:** ESCALERA DE PESCADO INTERNA DOMO PLANTAS UTILES J.B. | **PESO:** N/A | **MATERIAL:** N/A | | | **FORMATO A4** | **ESCALA:** 1:100 | **APROBADO POR:** WILSON UMAÑA | **FIRMA DE APROBACIÒN:** |
| **CLIENTE: JARDIN BOTANICO** | **TOLERANCIA LINEAL : ±** 0,2 | **ACABADO:** N/A | | | | **HOJA:** 1 DE 3 | | |
| | **TOLERANCIA ANGULAR: ±** 1° | **T. TERMICO:** N/A | | | | **CONSECUTIVO DEL PROYECTO:** DC741.2.3 | | |
| | | | | | | **FECHA DE CREACIÒN:** 19/02/2026 | | |