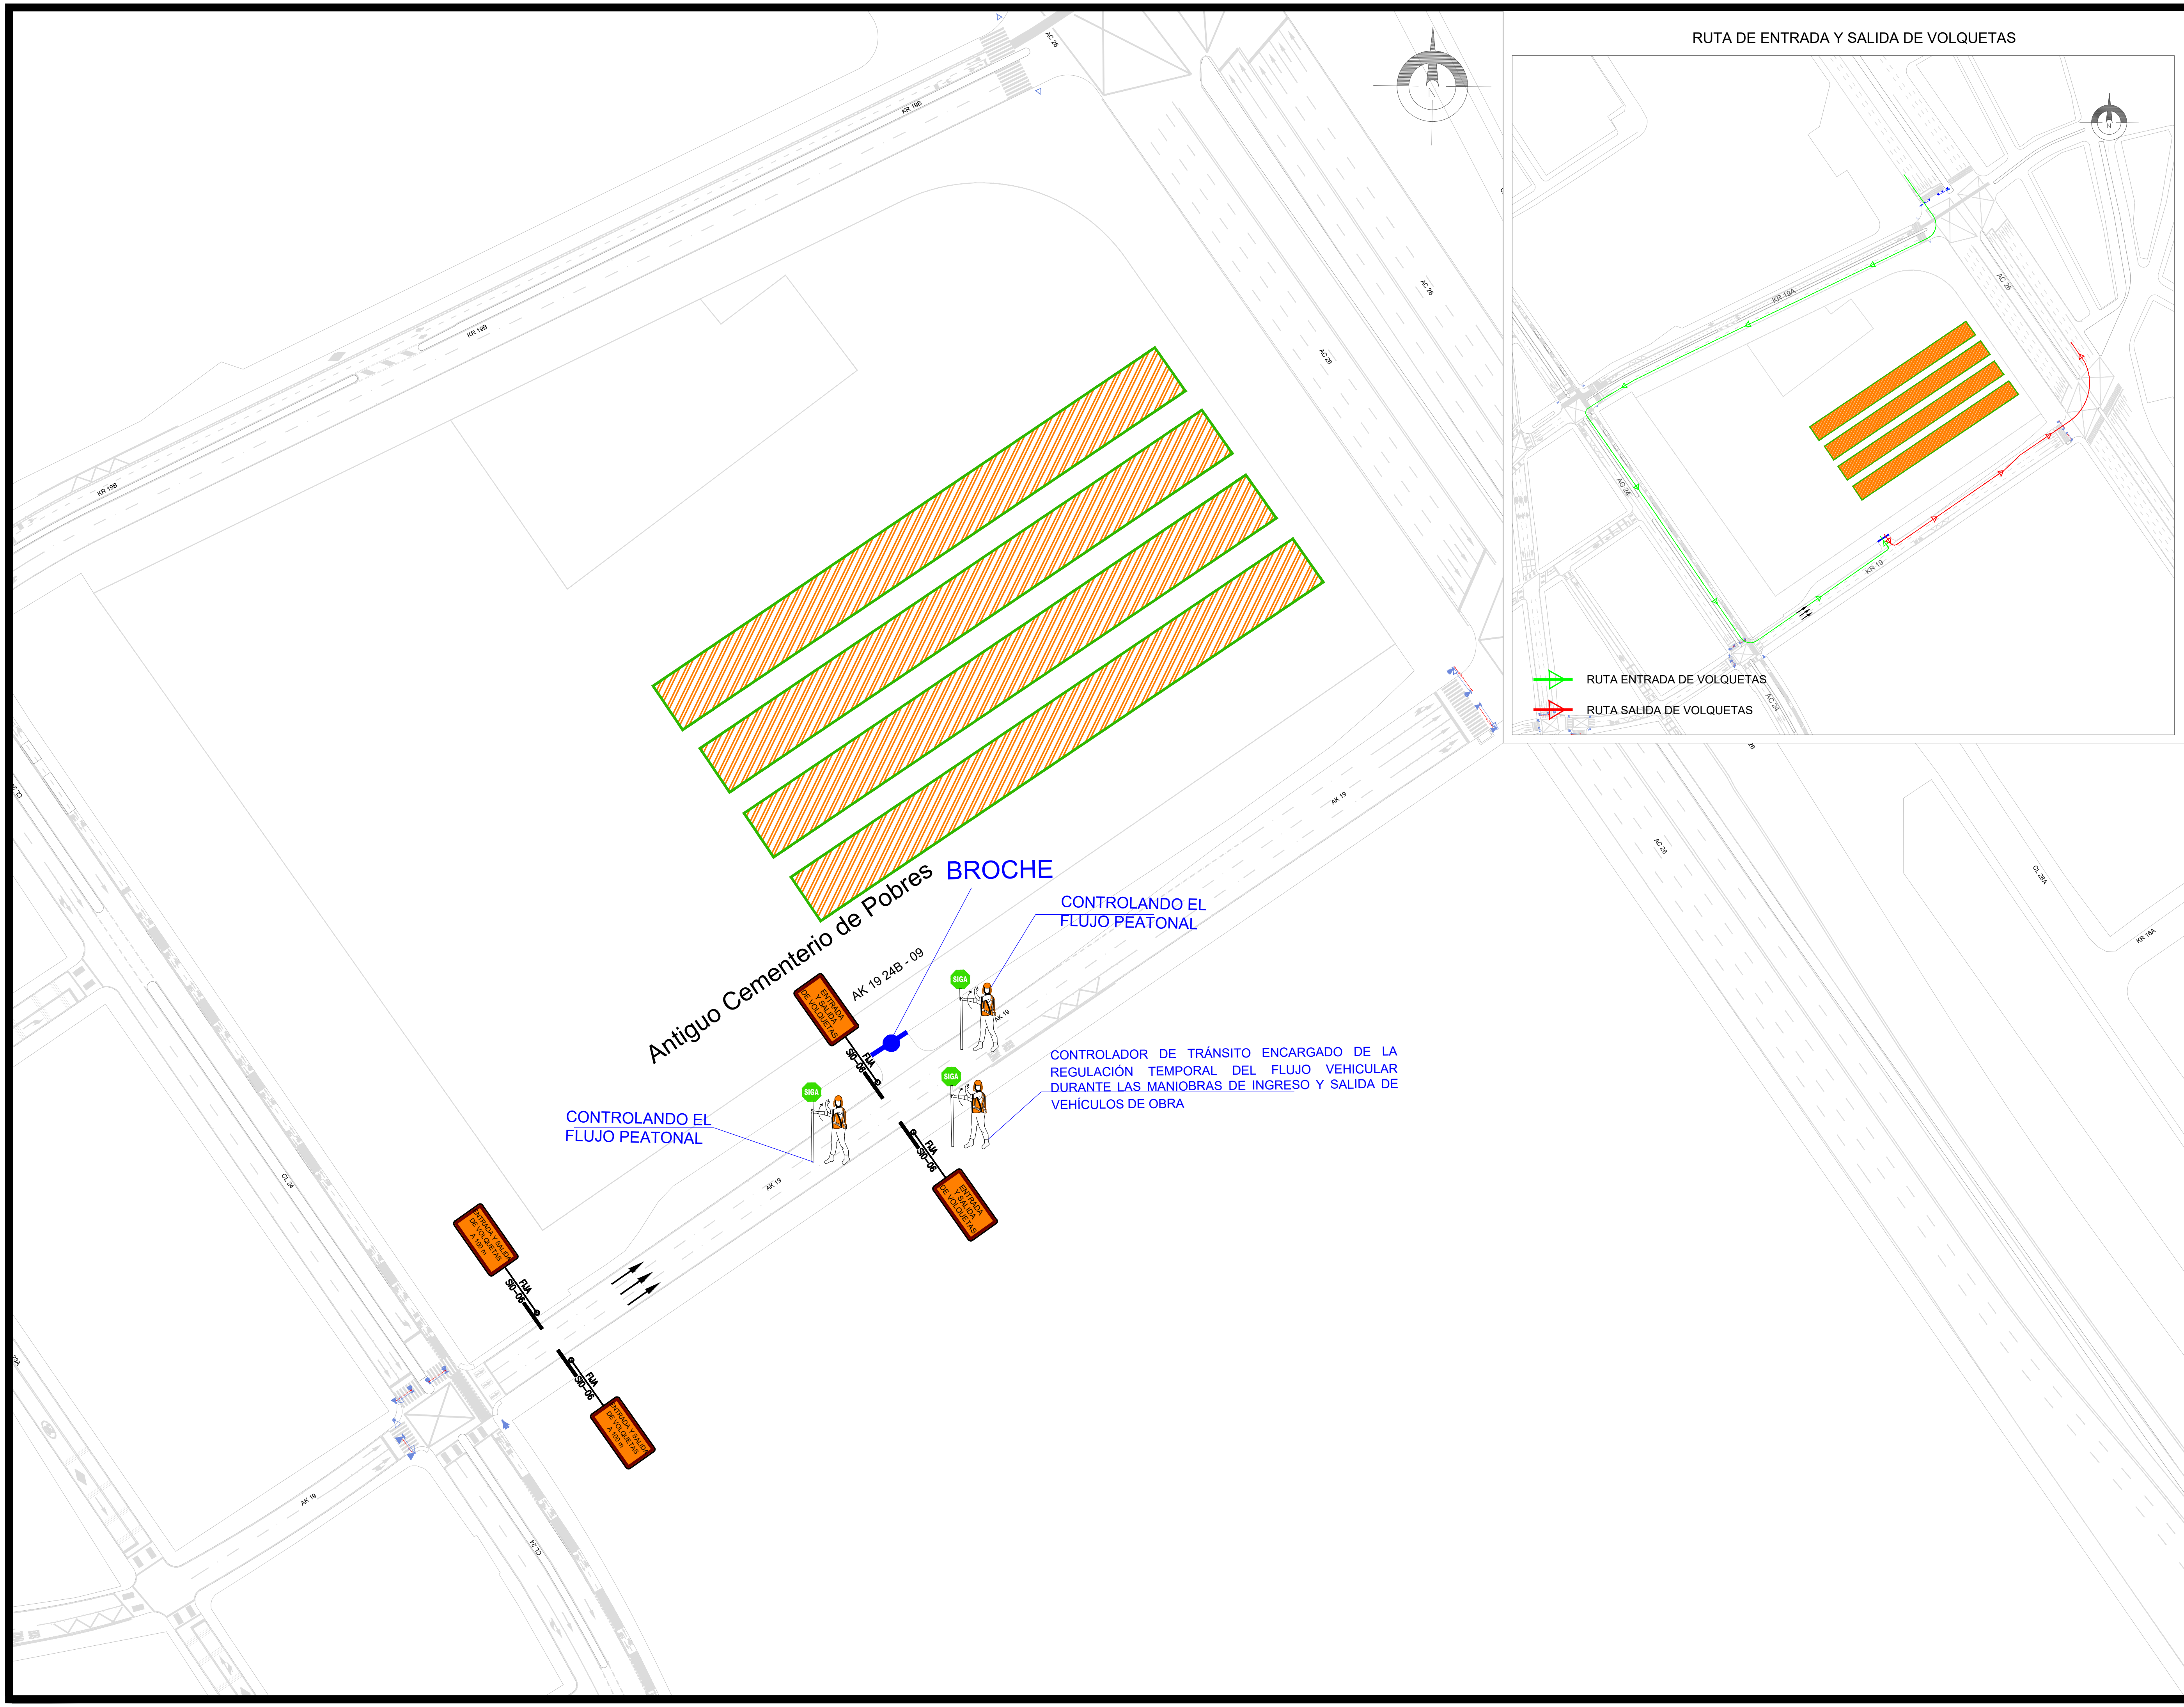


INSTITUTO DISTRITAL DE PATRIMONIO CULTURAL

ALCALDÍA MAYOR DE BOGOTÁ D.C.

BOGOTÁ

LOCALIZACION :

Avenida Carrera 19 N° 24B - 09

CONTIENE :

PLAN DE MANEJO DE TRANSITO ENTRADA Y SALIDA DE VOLQUETAS Y MAQUINARIA

FECHA :

JUNIO DE 2026

SIN ESCALA

PLANO 1 DE 1

CONSORCIO VIRREY CULTURAL

CONVENCIONES

- ZONA DE OBRAS
- SEÑALIZACION PMT
- PERSONAL ABANDERADO
- SENTIDOS VIALES
- BROCHE DE ACCESO
- RUTA ENTRADA DE VOLQUETAS
- RUTA SALIDA DE VOLQUETAS

CONTRATISTA

CONSORCIO VIRREY CULTURAL

INTERVENTORIA

CONSORCIO RI PATRIMONIAL BOGOTA