


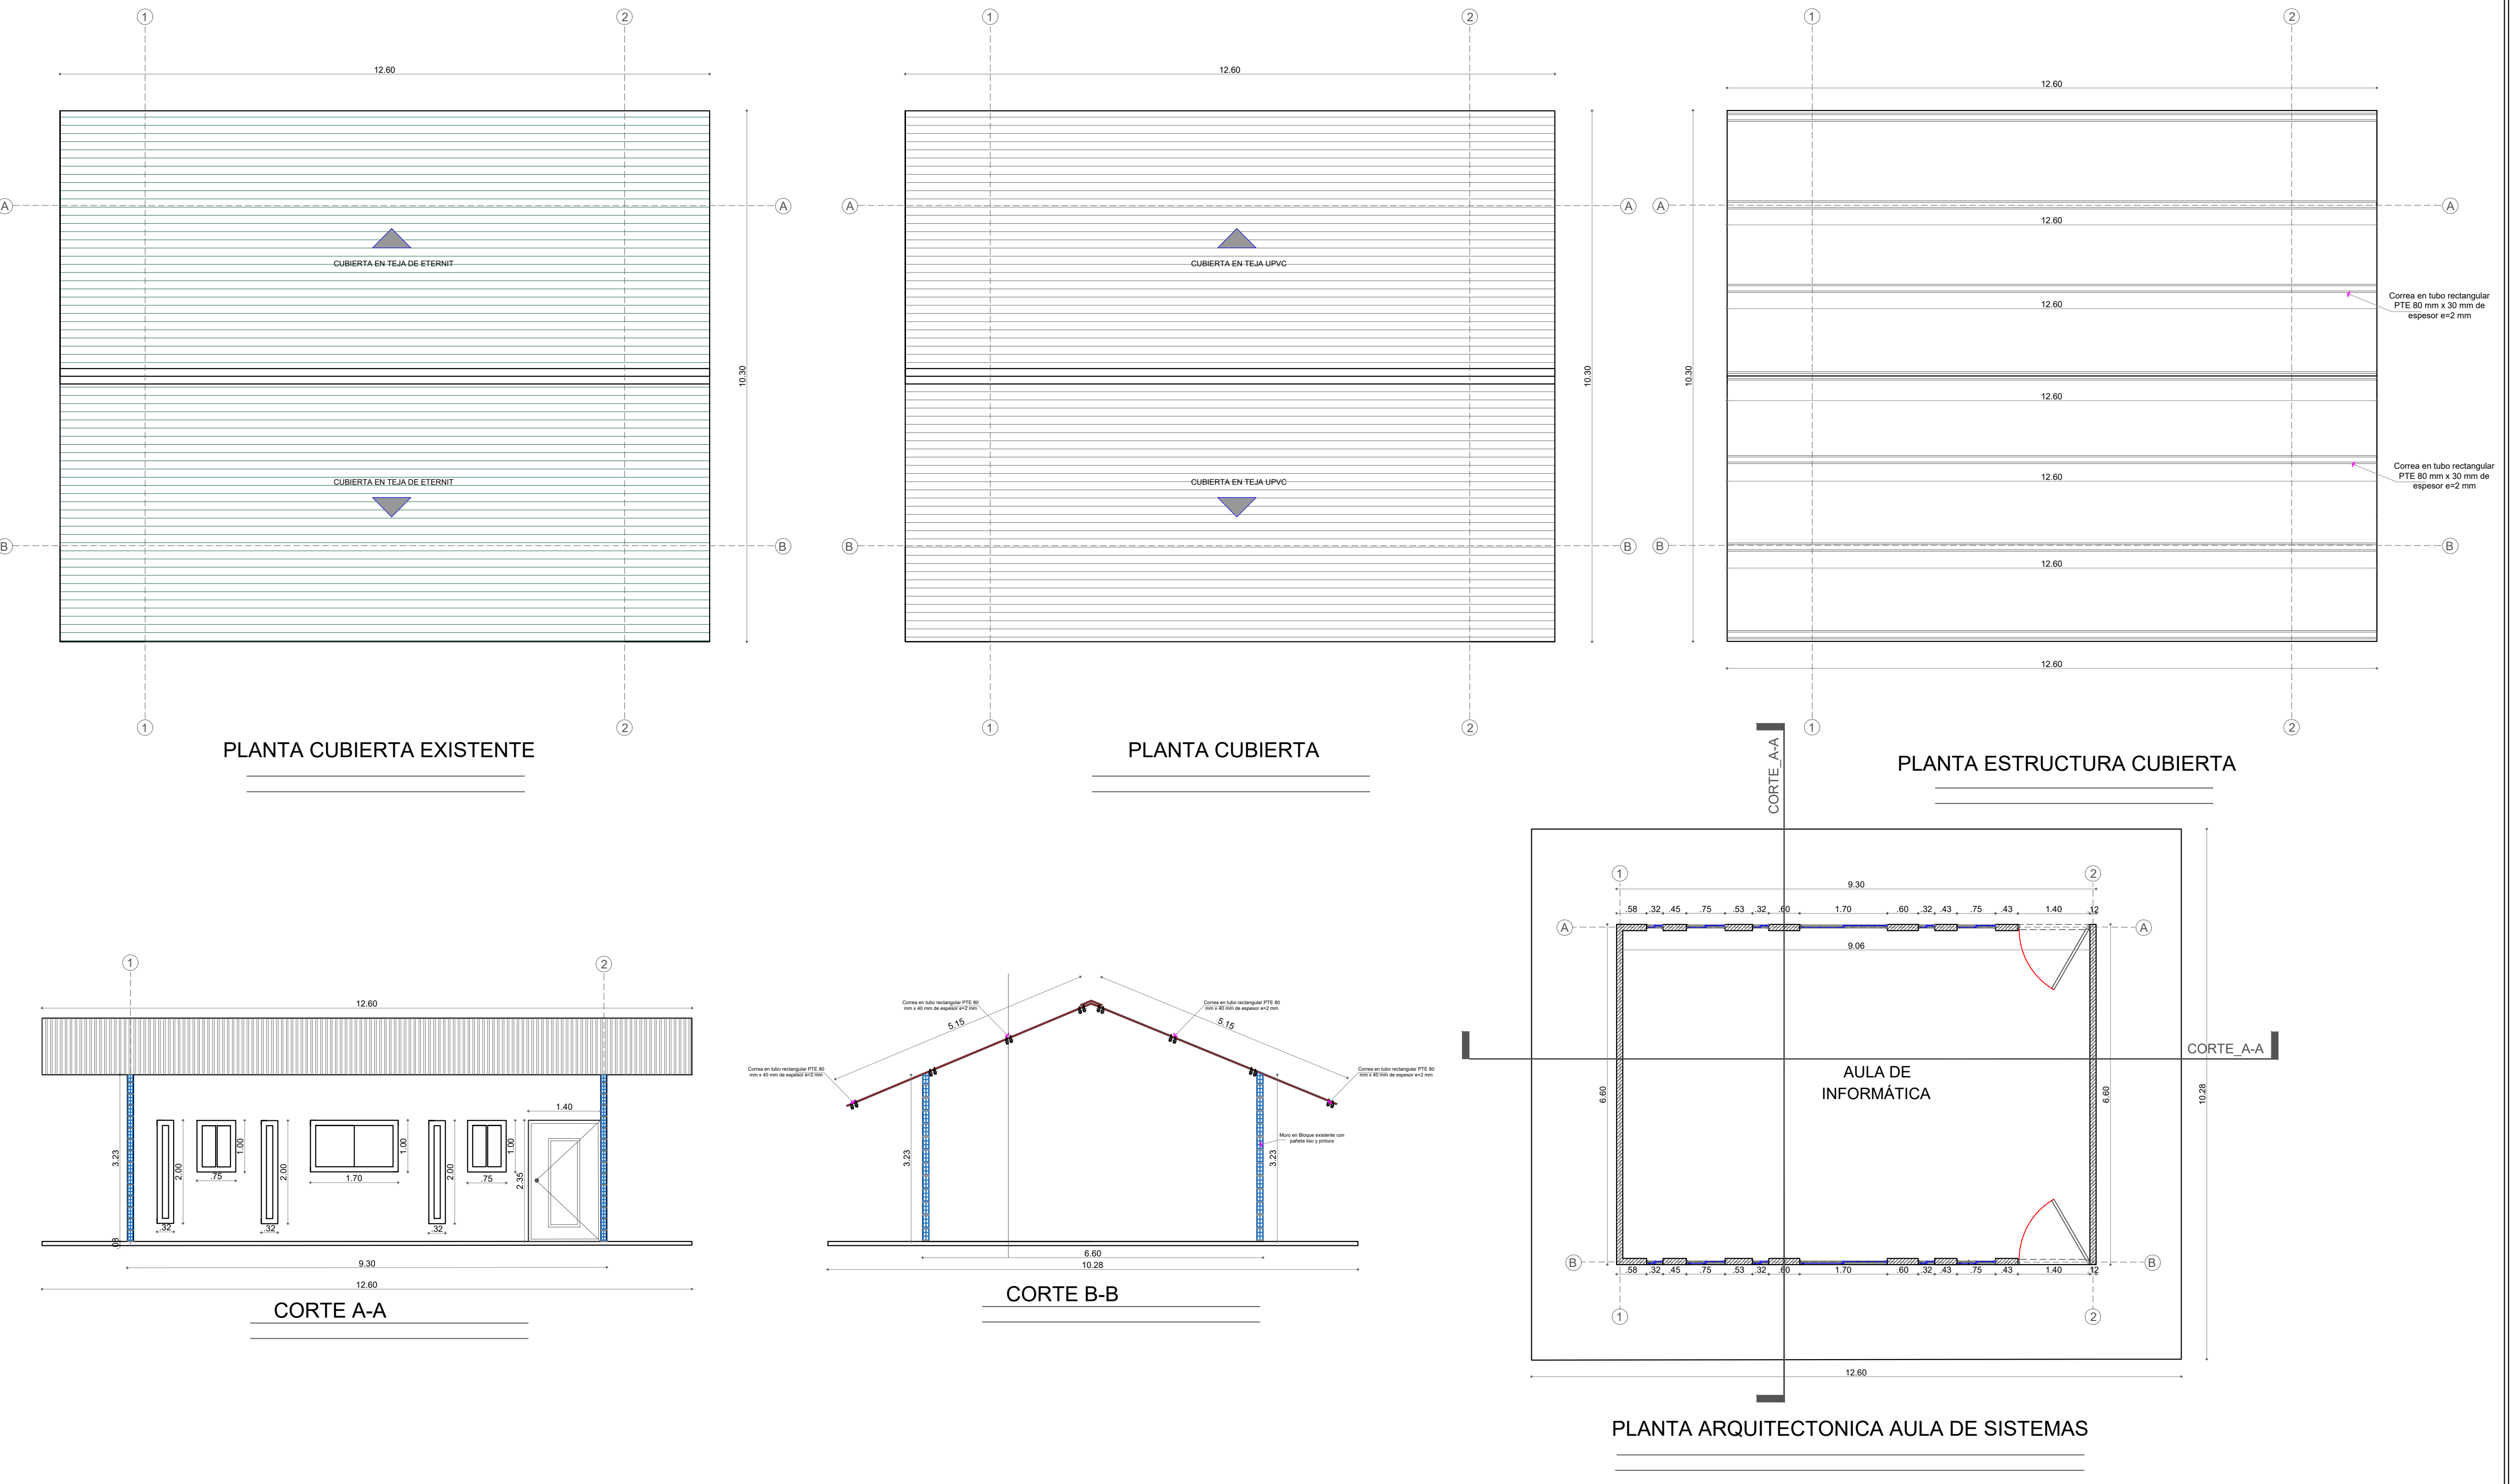

	Proyecto: MEJORAMIENTO Y ADECUACIÓN DE LA INFRAESTRUCTURA FÍSICA DE LOS CENTROS EDUCATIVOS URBANOS Y RURALES DEL DEPARTAMENTO DE ARAUCA Propietario : SECRETARIA DE EDUCACION DEPARTAMENTAL	Observacion : CENTRO EDUCATIVO BENITO JUAREZ - SEDE BENITO JUAREZ (TAME)	Escala : 1-----50 Fecha : AGOSTO/2026 Direccion: MUNICIPIO DE TAME DEPARTAMENTO DE ARAUCA	Contiene : PLANTA DE CUBIERTA EXISTENTE PLANTA DE CUBIERTA PLANTA ESTRUCTURA DE CUBIERTA PLANTA ARQUITECTÓNICA CORTES Diseño : SECRETARIA DE EDUCACION DEPARTAMENTAL	Observaciones :	Dibujo : Archivo Autocad : Plancha No. 1/2
--	---	--	---	--	------------------------	--