




LOTE UBICACION GENERAL
ESC 1:750

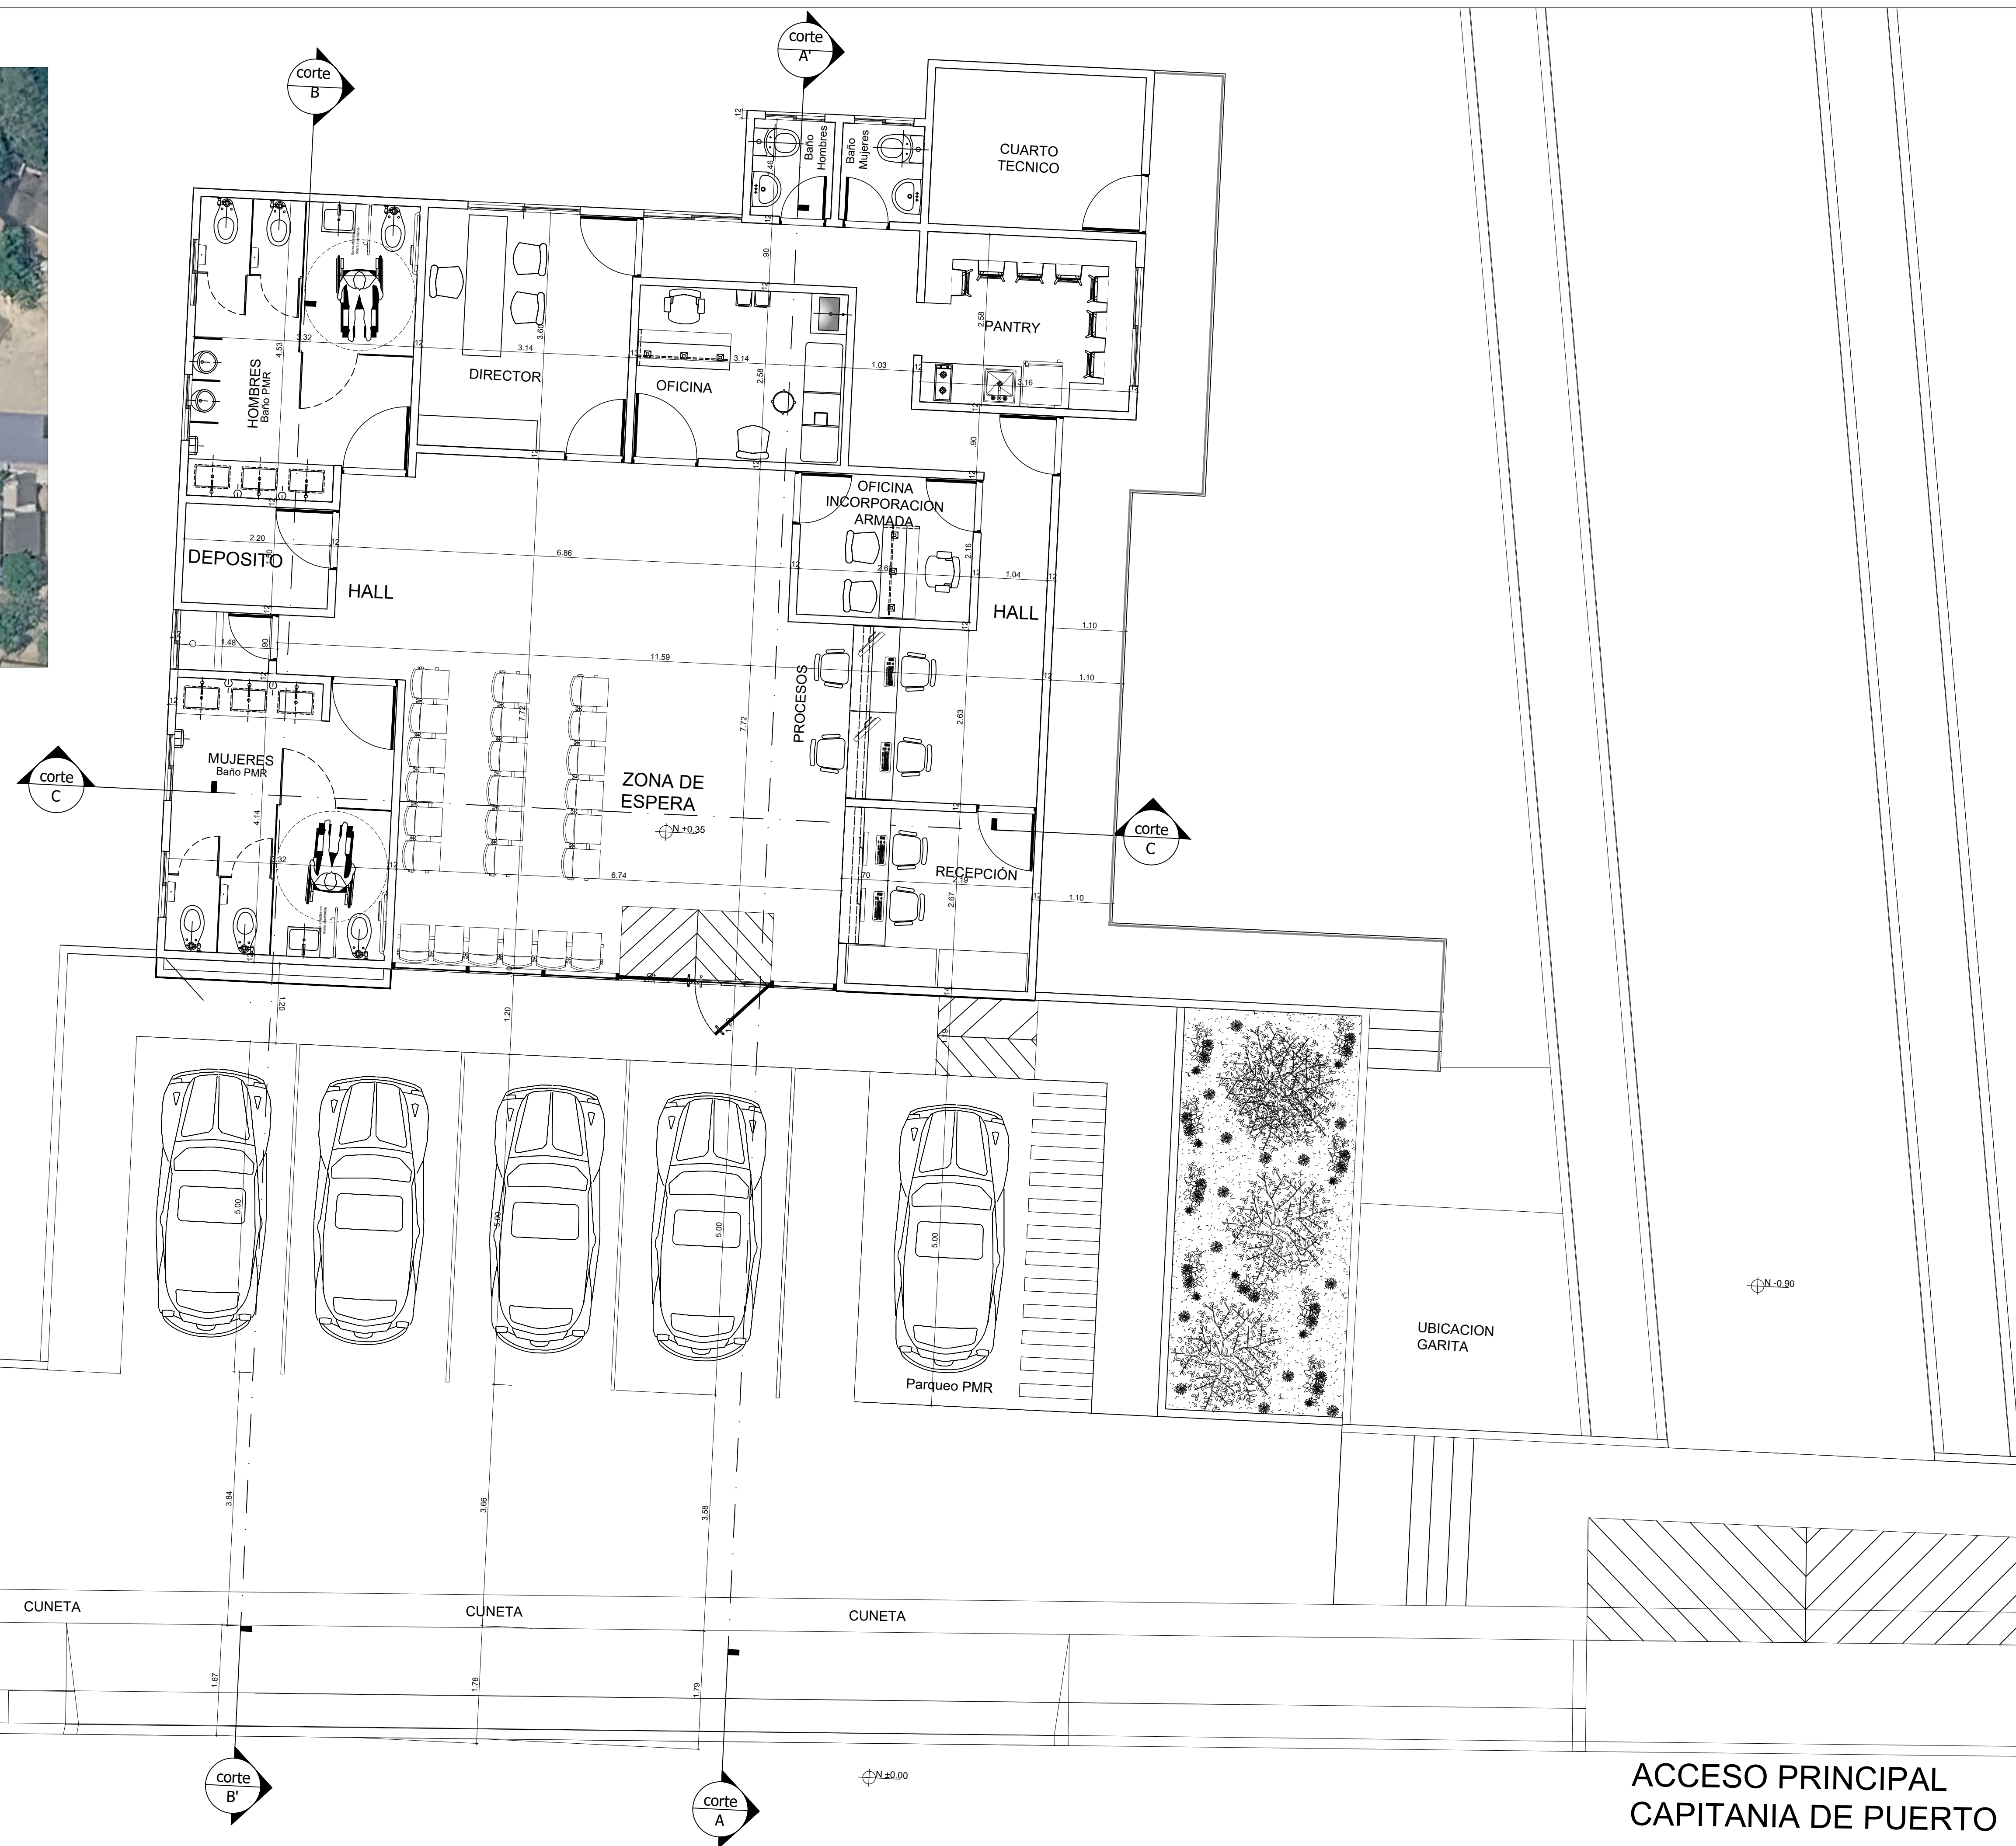

PLANTA PROPUESTA
FRONT OFFICE COVEÑAS
ESC 1:50

CARRERA 16

CARRERA 16