


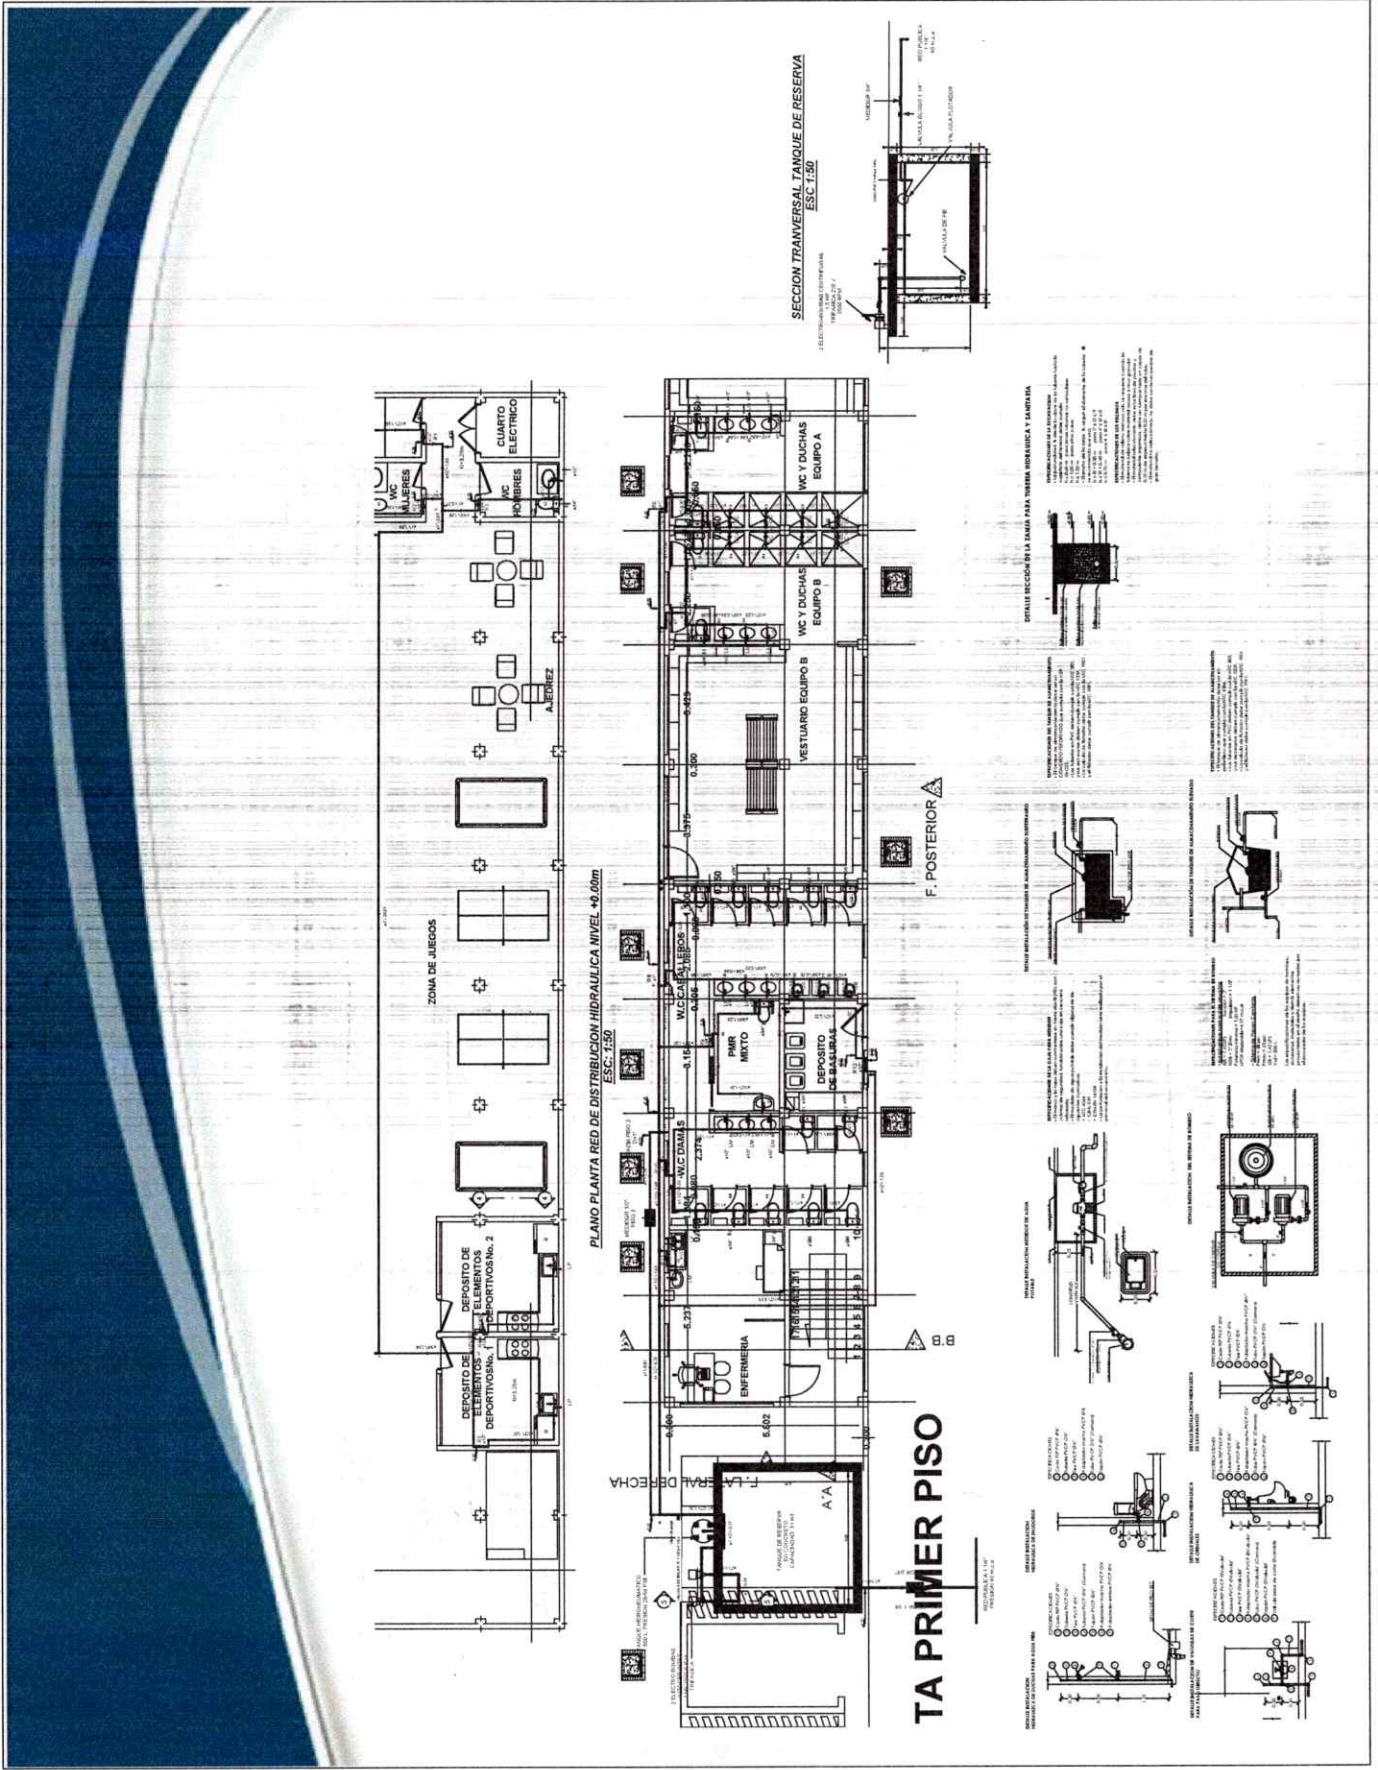

PROYECTO

LA UUITA

ALCALDIA MUNICIPAL DE LA UUITA

BOYACA

BOYACA

OBJETO:

CONTRATAR LA CONSULTORIA ESPECIALIZADA PARA LA ELABORACIÓN DE ESTUDIOS TÉCNICOS, DISEÑOS ARQUITECTÓNICOS, ESTRUCTURALES, HIDRÁULICOS, SANITARIOS, ELÉCTRICOS, PRESUPUESTALES Y DEMÁS REQUERIDOS PARA LA CONSTRUCCIÓN DE UN PROYECTO DE SOLUCIONES DE VIVIENDA EN EL CASCO URBANO, Y ESCENARIOS DEPORTIVOS ORIENTADOS AL FOMENTO DE LA RECREACIÓN, ACTIVIDAD FÍSICA Y DEPORTE EN EL MUNICIPIO DE LA UUITA BOYACA.

PRESENTA:

ING. LUIS GUILLERMO BERRIO

HERNANDEZ

ALCALDE

SUPERVISOR:

ING. JORIS BERNER ABREINA GARCÉS

INGENIERO DE LA UUITA

BOYACA

PROYECTOS E INTERVENTORIA S.A.S.

PROYINT S.A.S.

Nº 901.463.334-1

RL JAIME ANDRÉS VILLABONA VALENCIA

CC. 79.730.607 Bogotá D.C.

DIRECTOR DE CONSULTORIA:

ING. JUAN CARLOS GÓRTEZ

RODRÍGUEZ

M.P. 2520211301CND

INGENIERO CIVIL

PROFESIONAL:

ALVARO JUANES TOBOM GONZALEZ

INGENIERO CIVIL

M.P. 2520211301CND

CONTIENE:

RED DE DISTRIBUCION HIDRAULICA

PLANOS RED HIDRAULICO III


FECHA


ABRIL 2026

ESC.

1:50

PLANO HI DE HI

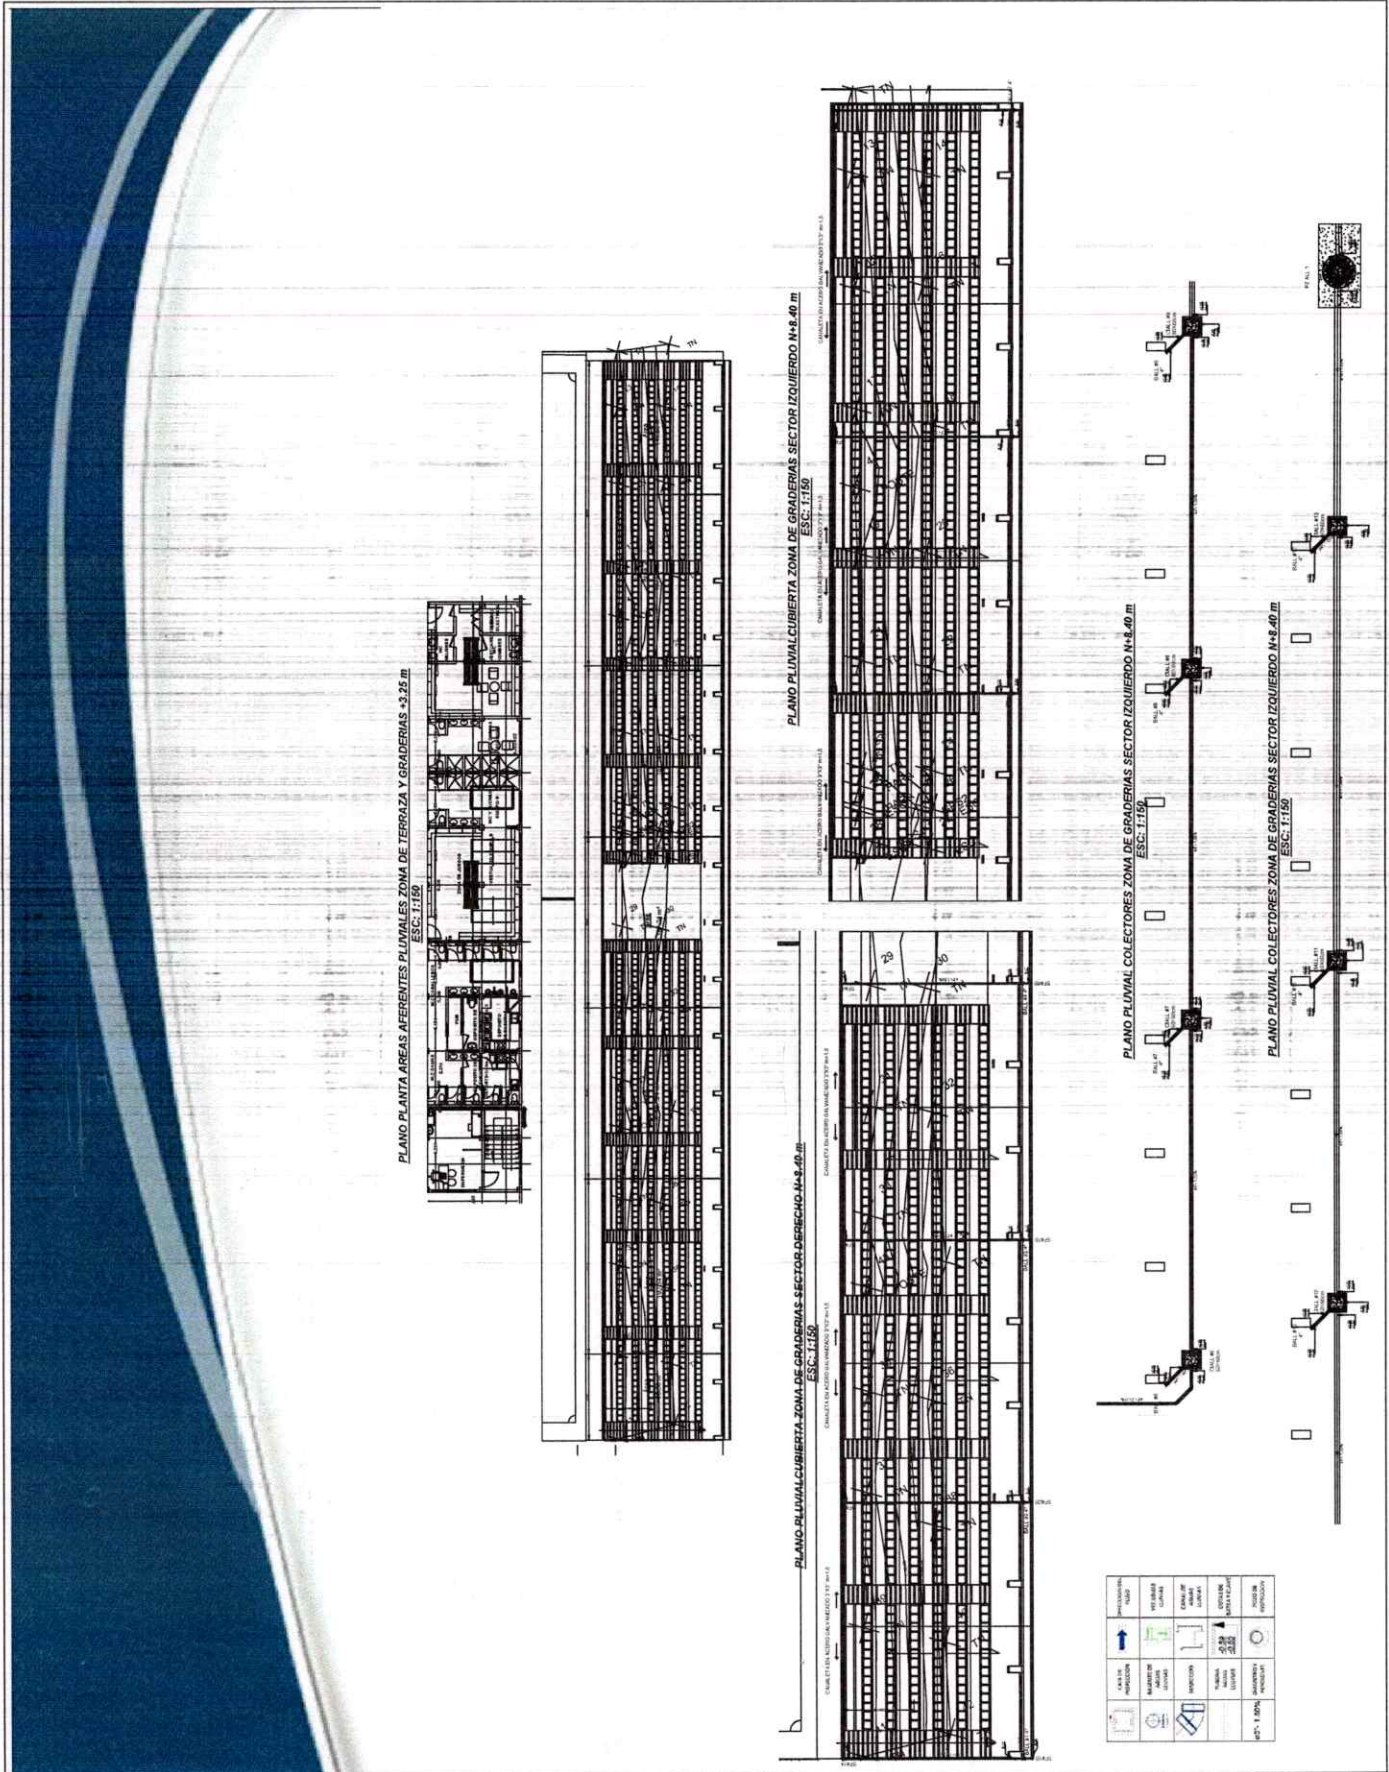

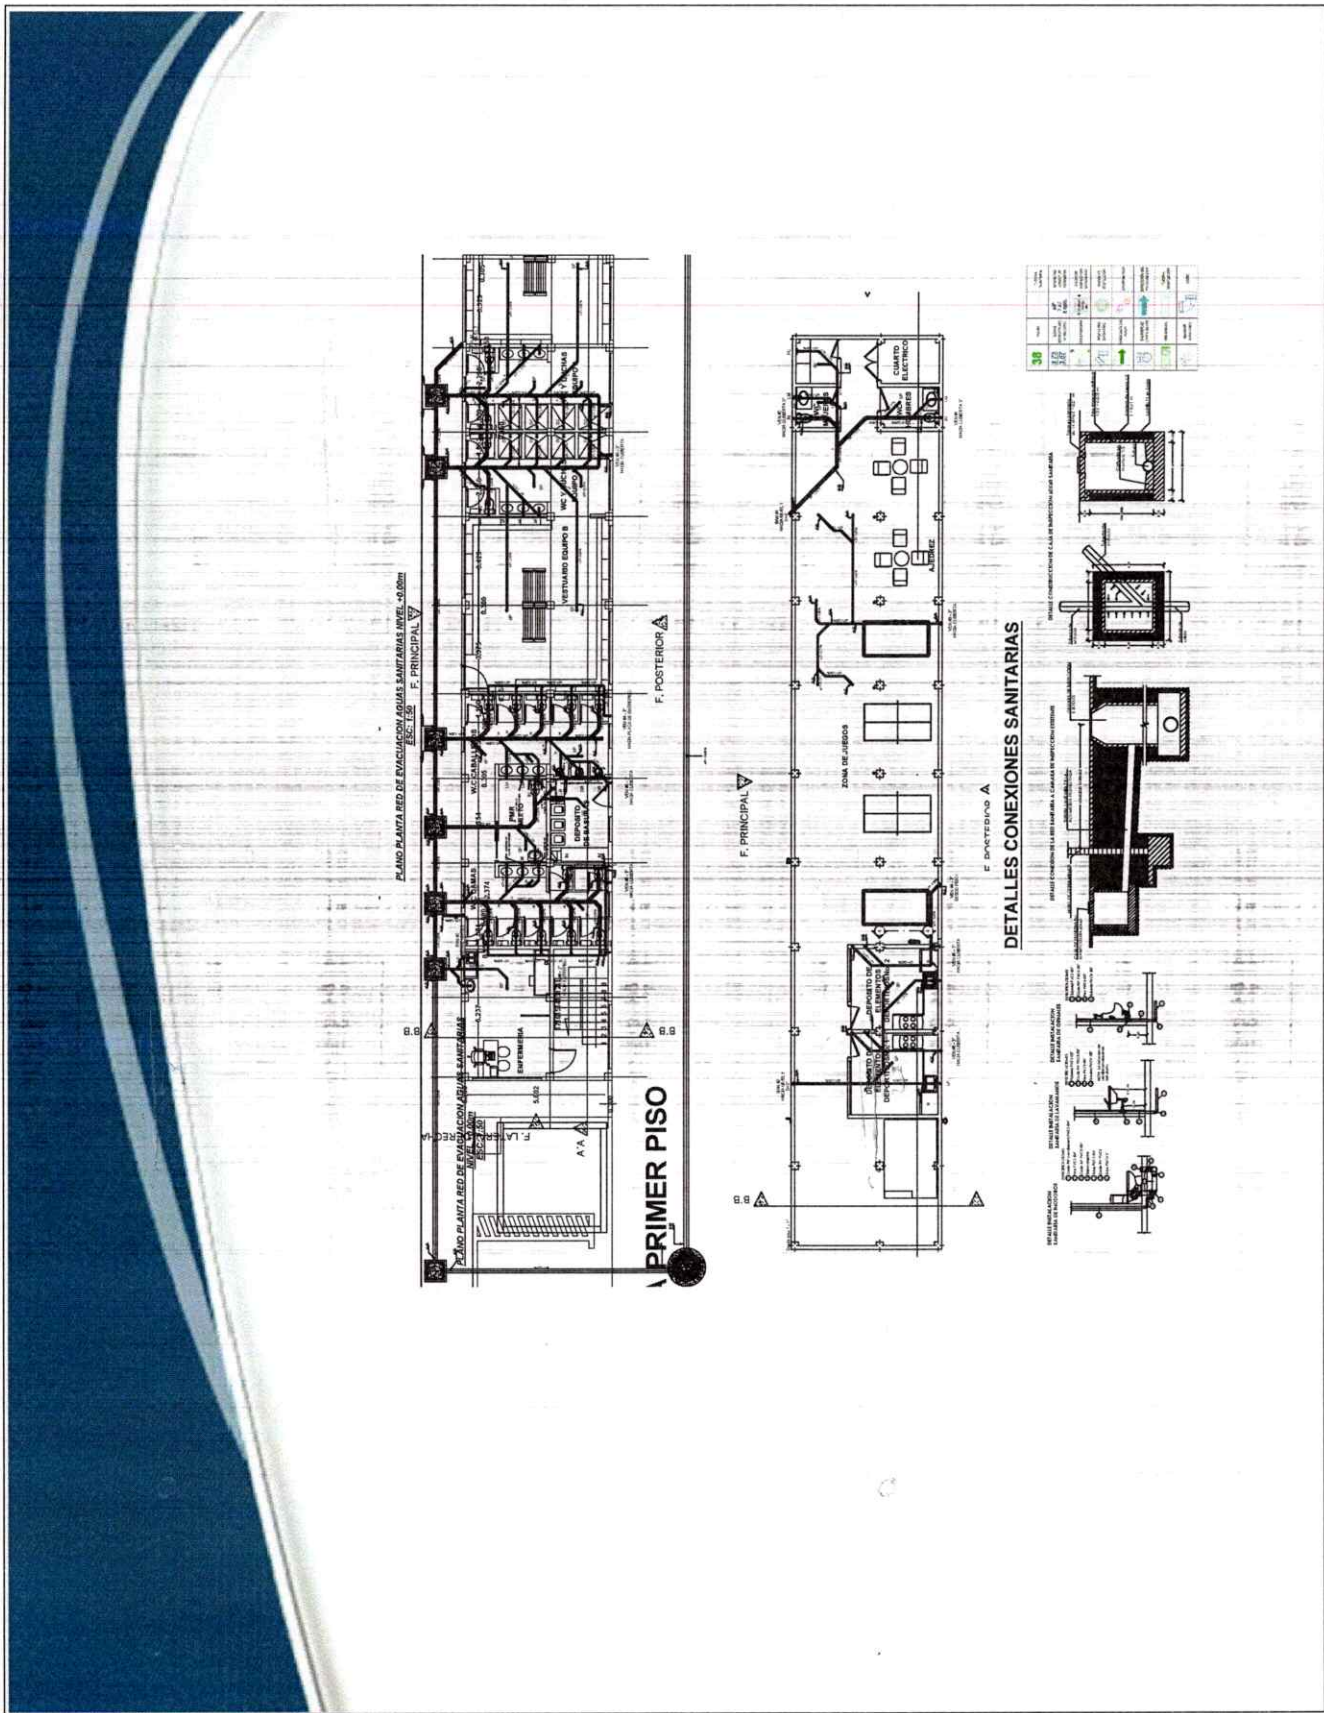

PROYECTO:

LA UNIÓN
ALCALDIA MUNICIPAL DE LA
UNIÓN, BOYACÁ
BOYACÁ
BOYACÁ

OBJETO:
"CONTRATAR LA CONSULTORIA ESPECIALIZADA PARA LA ELABORACIÓN DE ESTUDIOS DE INGENIERÍA ESTRUCTURALES, HIDRÁULICOS, SANITARIOS, ELÉCTRICOS, PRESUPUESTALES Y DEMÁS REQUERIDOS PARA LA FORMULACIÓN Y CONSTRUCCIÓN DE LA OBRA DE CONSTRUCCIÓN DE UN COMPLEJO DE VIVIENDA EN EL CASCO URBANO, ESCENARIOS DEPORTIVOS ORIENTADOS AL FOMENTO DE LA RECREACIÓN, ACTIVIDAD FÍSICA Y DEPORTE EN EL MUNICIPIO DE LA UNIÓN BOYACÁ".

PRESENTA:

ING. LUIS GUILLERMO BERRIO
HERNÁNDEZ
ALCALDE

REVISOR:

ING. JUAN CARLOS CORTES
RODRÍGUEZ
INGENIERO CIVIL

PROYECTOS E INTERVENTORIA S.A.S.
PROYINT S.A.S.
NIT 901.463.334-J
BOYACÁ
VILLABONA VALENTA
CALLE 19-20607 Bogotá D.C.

DIRECTOR DE CONSULTORIA:

ING. JUAN CARLOS CORTES
RODRÍGUEZ
M.P. 25262-1310 CND
INGENIERO CIVIL

PROFESIONAL:

ING. JUAN CARLOS CORTES
RODRÍGUEZ
M.P. 25262-1310 CND
INGENIERO CIVIL

CONTIENE:
LINEAS DE CONDUCCIÓN DE AGUAS RESIDUALES PLANOS DE RED SANITARIA D1

FECHA:
ABRIL, 2026
Pág. 1 de 1
PLANO
HI DE HI



OBJETO:	CONTRATAR LA CONSULTORIA ESPECIALIZADA PARA LA ELABORACION DE ESTUDIOS TÉCNICOS, DISEÑOS ARQUITECTÓNICOS, ESTRUCTURALES, HIDRÁULICOS, SANITARIOS, ELÉCTRICOS, PRESUPUESTALES Y DEMÁS REQUERIDOS PARA LA FORMULACIÓN Y CONSTRUCCIÓN DE UN PROYECTO DE SOLUCIONES DE VIVIENDA EN EL CASCO URBANO, Y ESCENARIOS DEPORTIVOS ORIENTADOS AL FOMENTO DE LA RECREACIÓN, ACTIVIDAD FÍSICA Y DEPORTE EN EL MUNICIPIO DE LA LUISA BOYACÁ.
---------	--

PRESENTA:

ING LUIS GUILLERMO BERRIO
HERNANDEZ
ALCALDE

SUPERVISOR



ING. JOHN PERNAY MEDINA CASERES
SECRETARIO DE PLANEACION E
INFRAESTRUCTURA DE LA UUITA



**PROYECTOS E
INTERVENTORÍA S.A.S.**
PROYINT S.A.S
Nº 901.463.334 -I
R/L JAIME ANDRÉS
VILLABONA VALENCIA
CC. 79.730.607 Bogotá D.C.


DIRECTOR DE CONSULTORIA

ING. JUAN CARLOS CORTES
RODRIGUEZ
M.P. 25202-113101CND
INCENTIVO CIVIL


PROFESSIONAL

ALVARO AUGUSTO VERGARA GONGORA
CC. 79.887.047 de Bogotà


CONTIENE:
RED CONTRA INCENDIOS
RC 1/1

FECHA
MARZO 2026






PLANO
RCI DE RCI

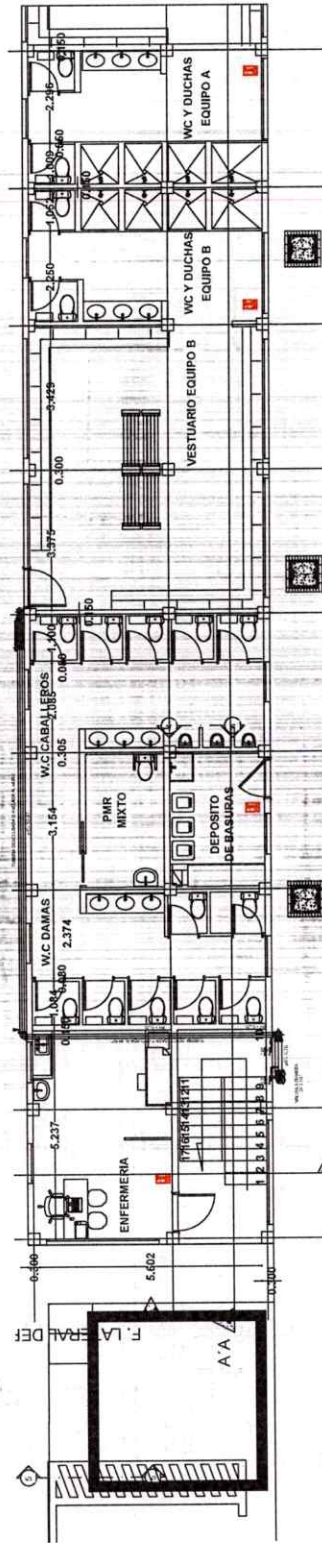

PLANTA RED CONTRA INCENDIOS PISO 2
NIVEL +3.25 m ESC: 1:50

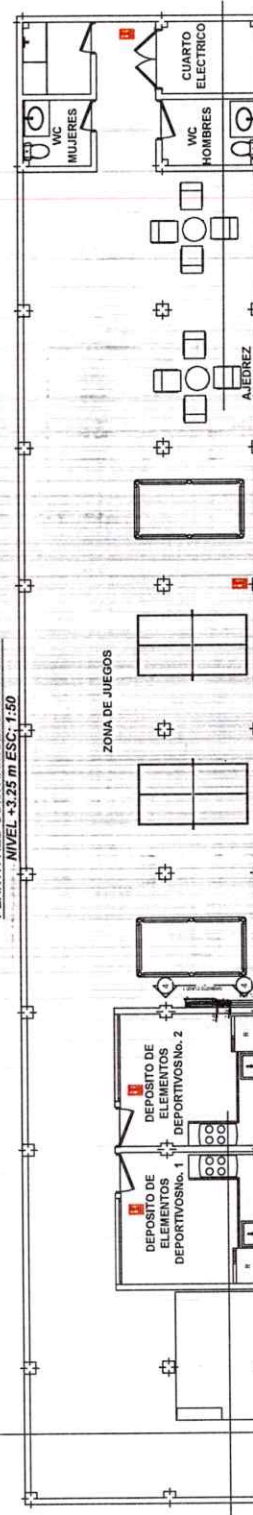

ZONA DE JUEGOS

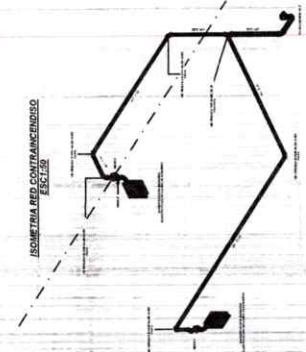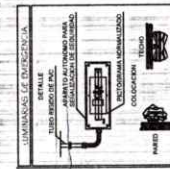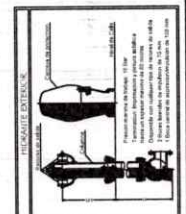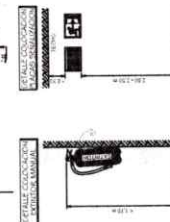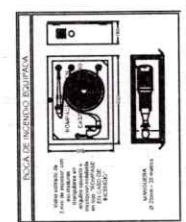[illegible]

