



LOCALIZACIÓN

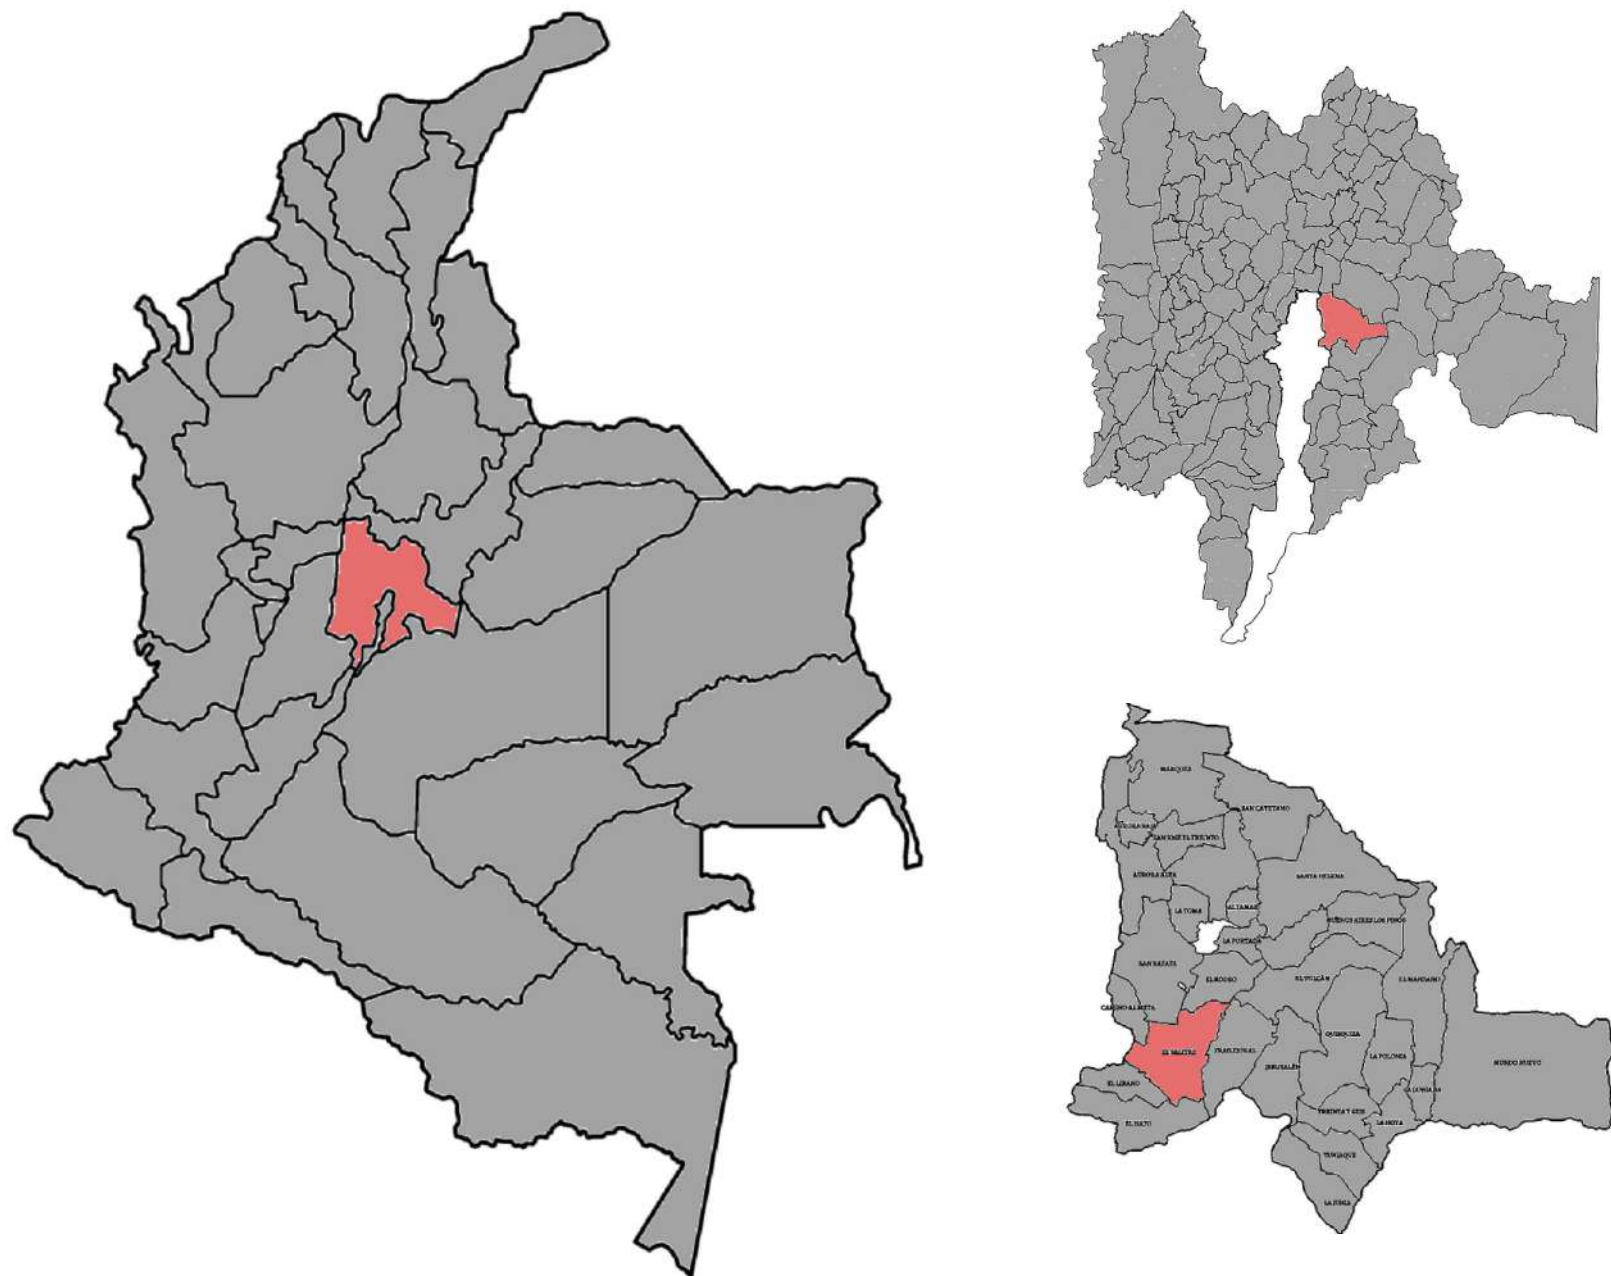

SECCIÓN TRANSVERSAL

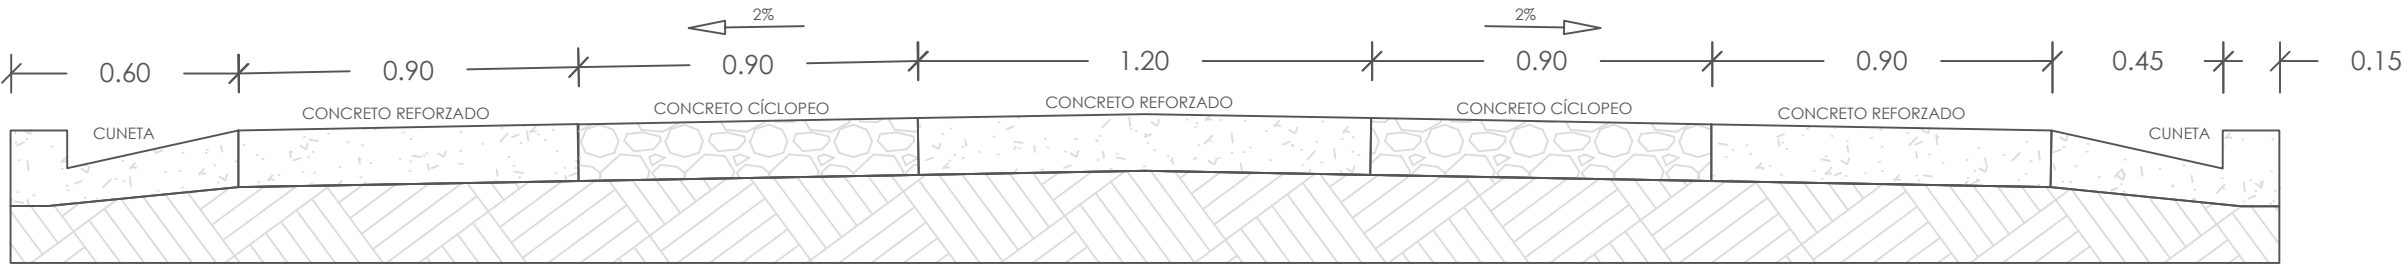

OBSERVACIONES



- LOS DISEÑOS IMPLEMENTADOS CORRESPONDEN A LOS ESPECIFICADOS POR EL INSTITUTO DE CAMINOS Y CONSTRUCCIONES DE CUNDINAMARCA-ICCU

CONVENCIONES

	EJE VIAL
	CERCA
	BORDE VÍA
	CURVA ÍNDICE
	CURVA SECUNDARIA

CUADRO DE LONGITUDES

TRAMO	LONGITUD (m)	ANCHO (m)
PLACA HUELLA ALCAPARROS	250	6

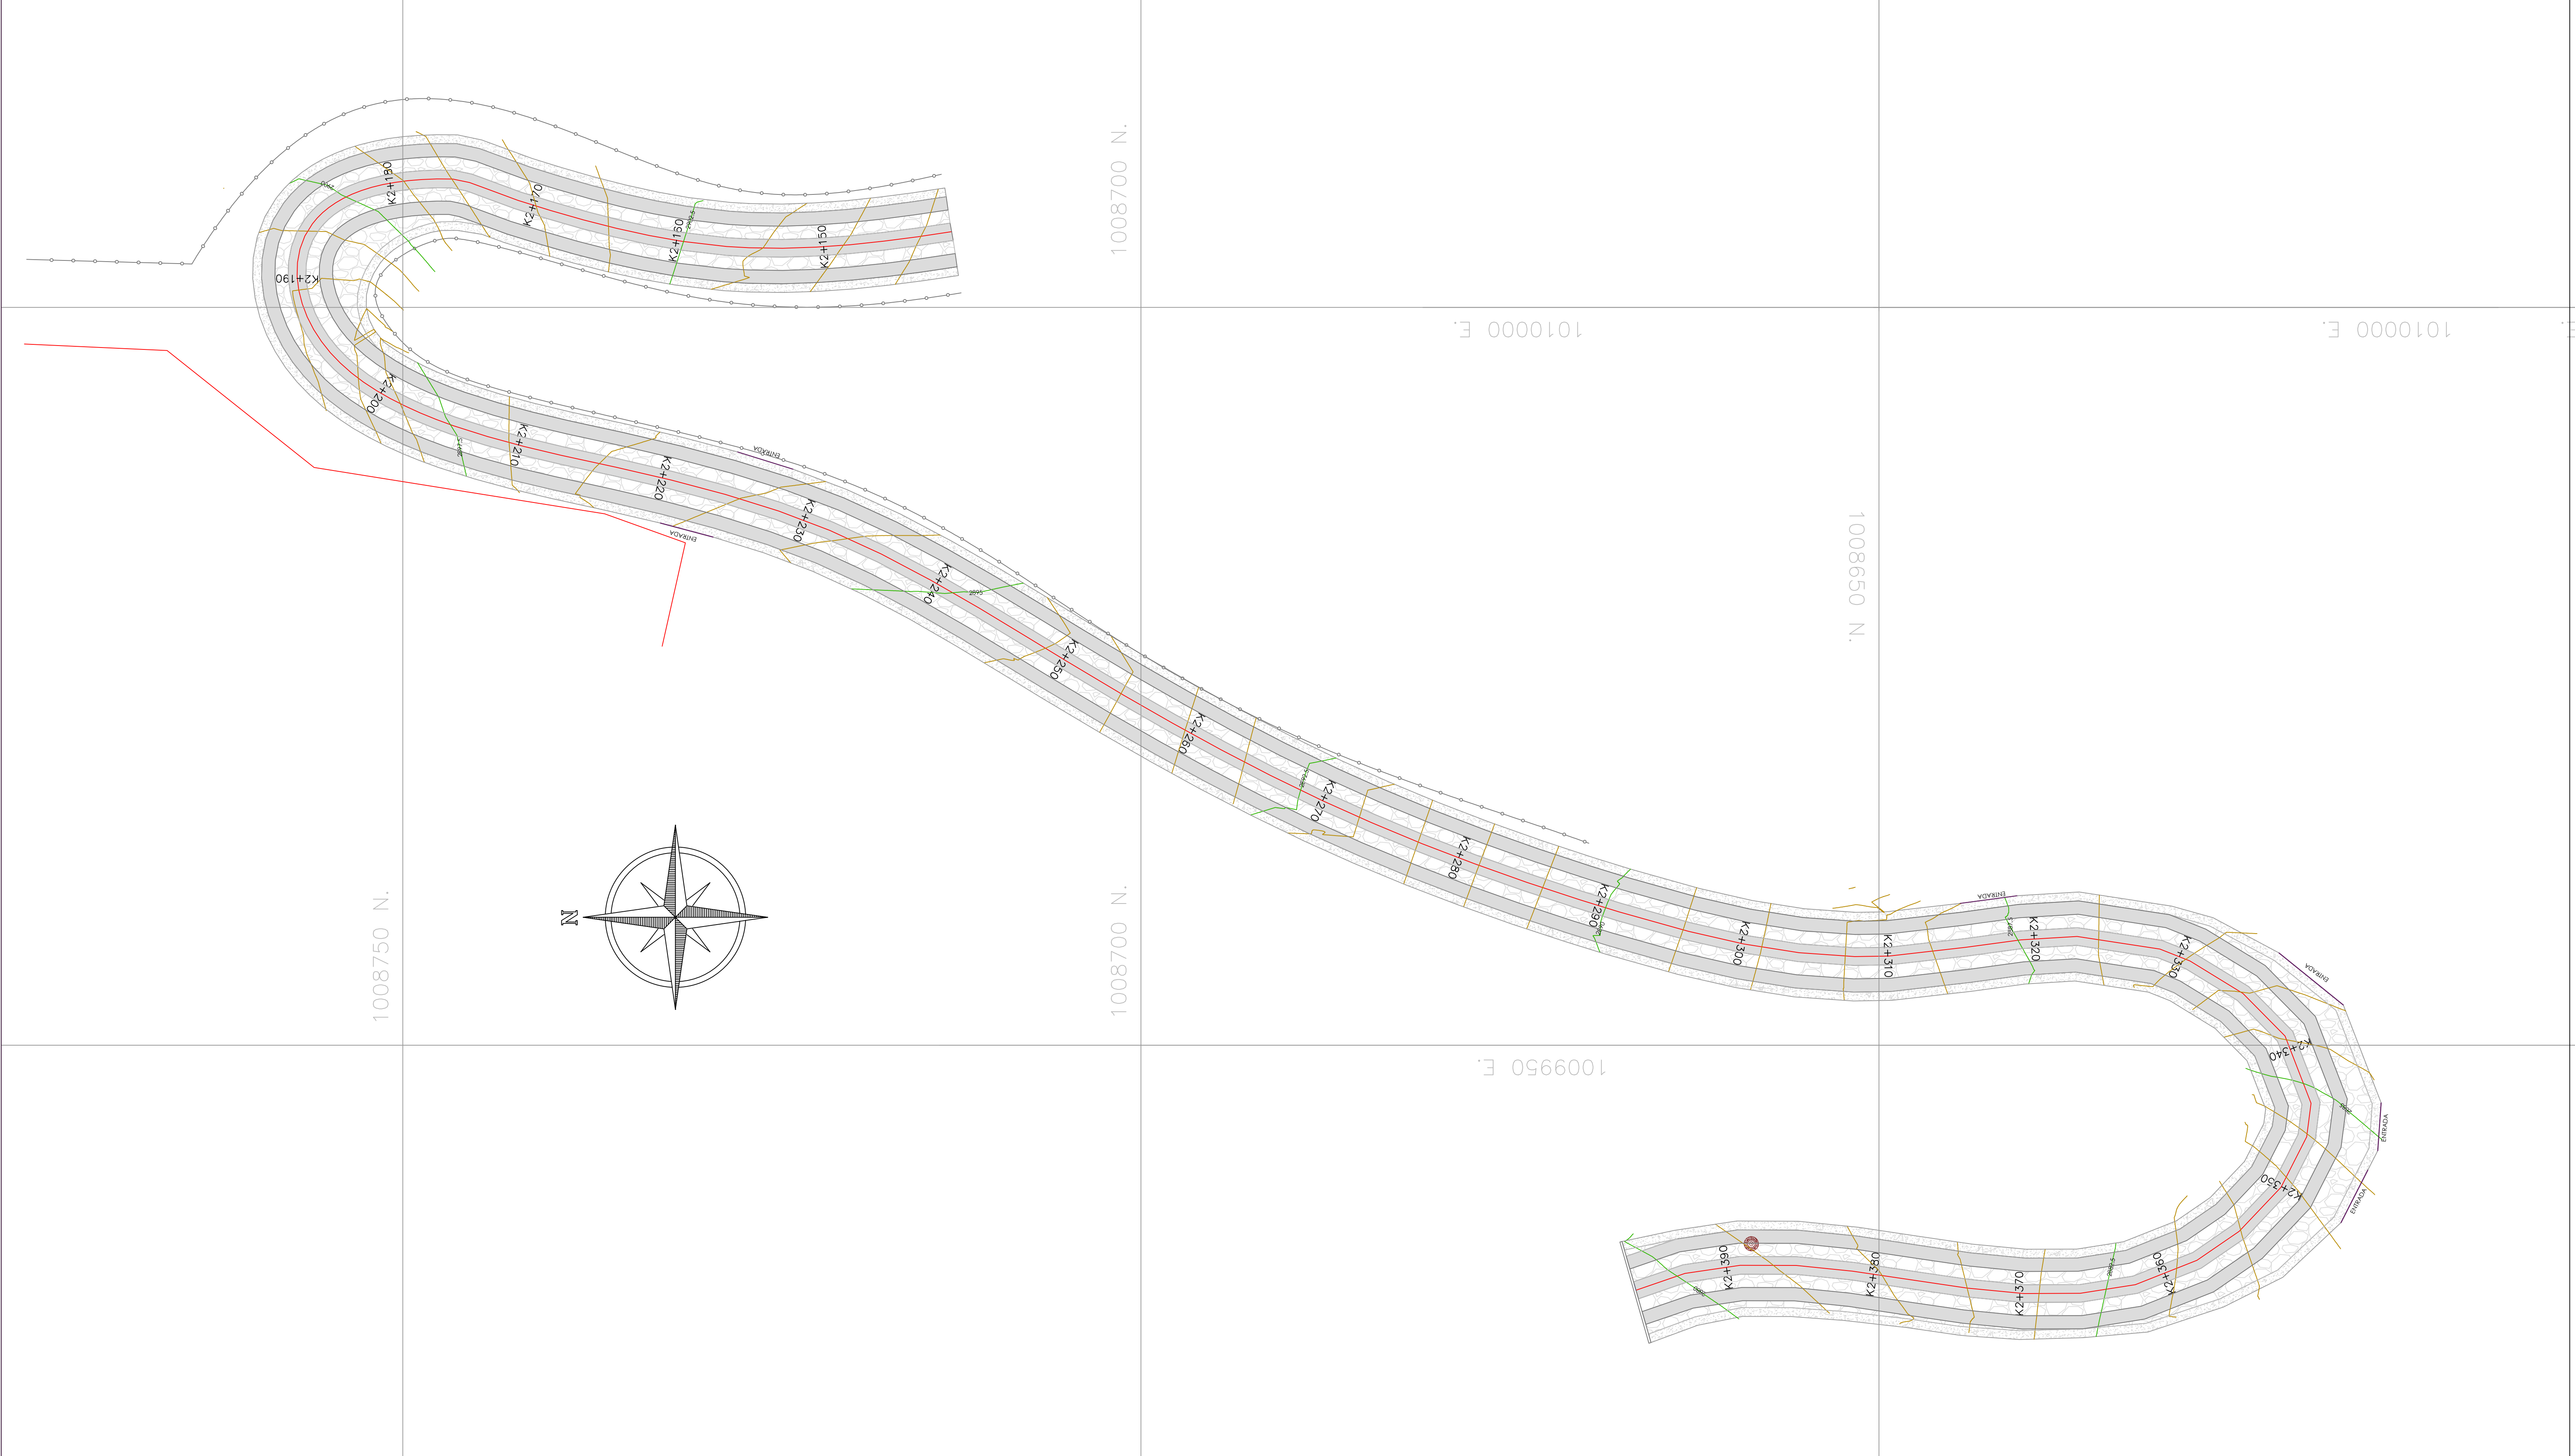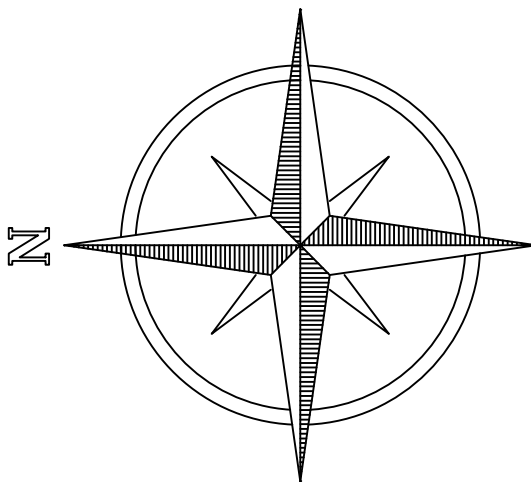

ALCALDÍA DE
LA CALERA

ALCALDÍA MUNICIPAL DE LA
CALERA

CÓDIGO Y VERSIÓN:
IOP-F-18 V1

FECHA DE APROBACIÓN:
25-11-2019

PROYECTO:

COP-520-2024

“CONTRATAR LA
CONSTRUCCION DE PLACA
HUELLA EN LA VÍA QUE
CONDUCE DE LA VEREDA EL
SALITRE AL COLEGIO
HACIENDA LOS ALCAPARROS
DEL MUNICIPIO DE LA CALERA
CUNDINAMARCA SEGÚN PLAN
DE ACCIÓN 2024”

ELABORÓ:

MAURICIO SANCHEZ
LACOUTURE
TP 25202120921 CND

REVISÓ:

EMILIANO VARGAS MESA
PAVIBOY SAS

CONTIENE:

PLANO RECORD DE OBRA
PLANTA - PERFIL

FECHA:
AGOSTO DE 2026

ESCALA:
1: 200

PLANO No:
1 DE 1

ARCHIVO: PLANOS_ALCAPARROS_520.DWG

LAYOUT: