


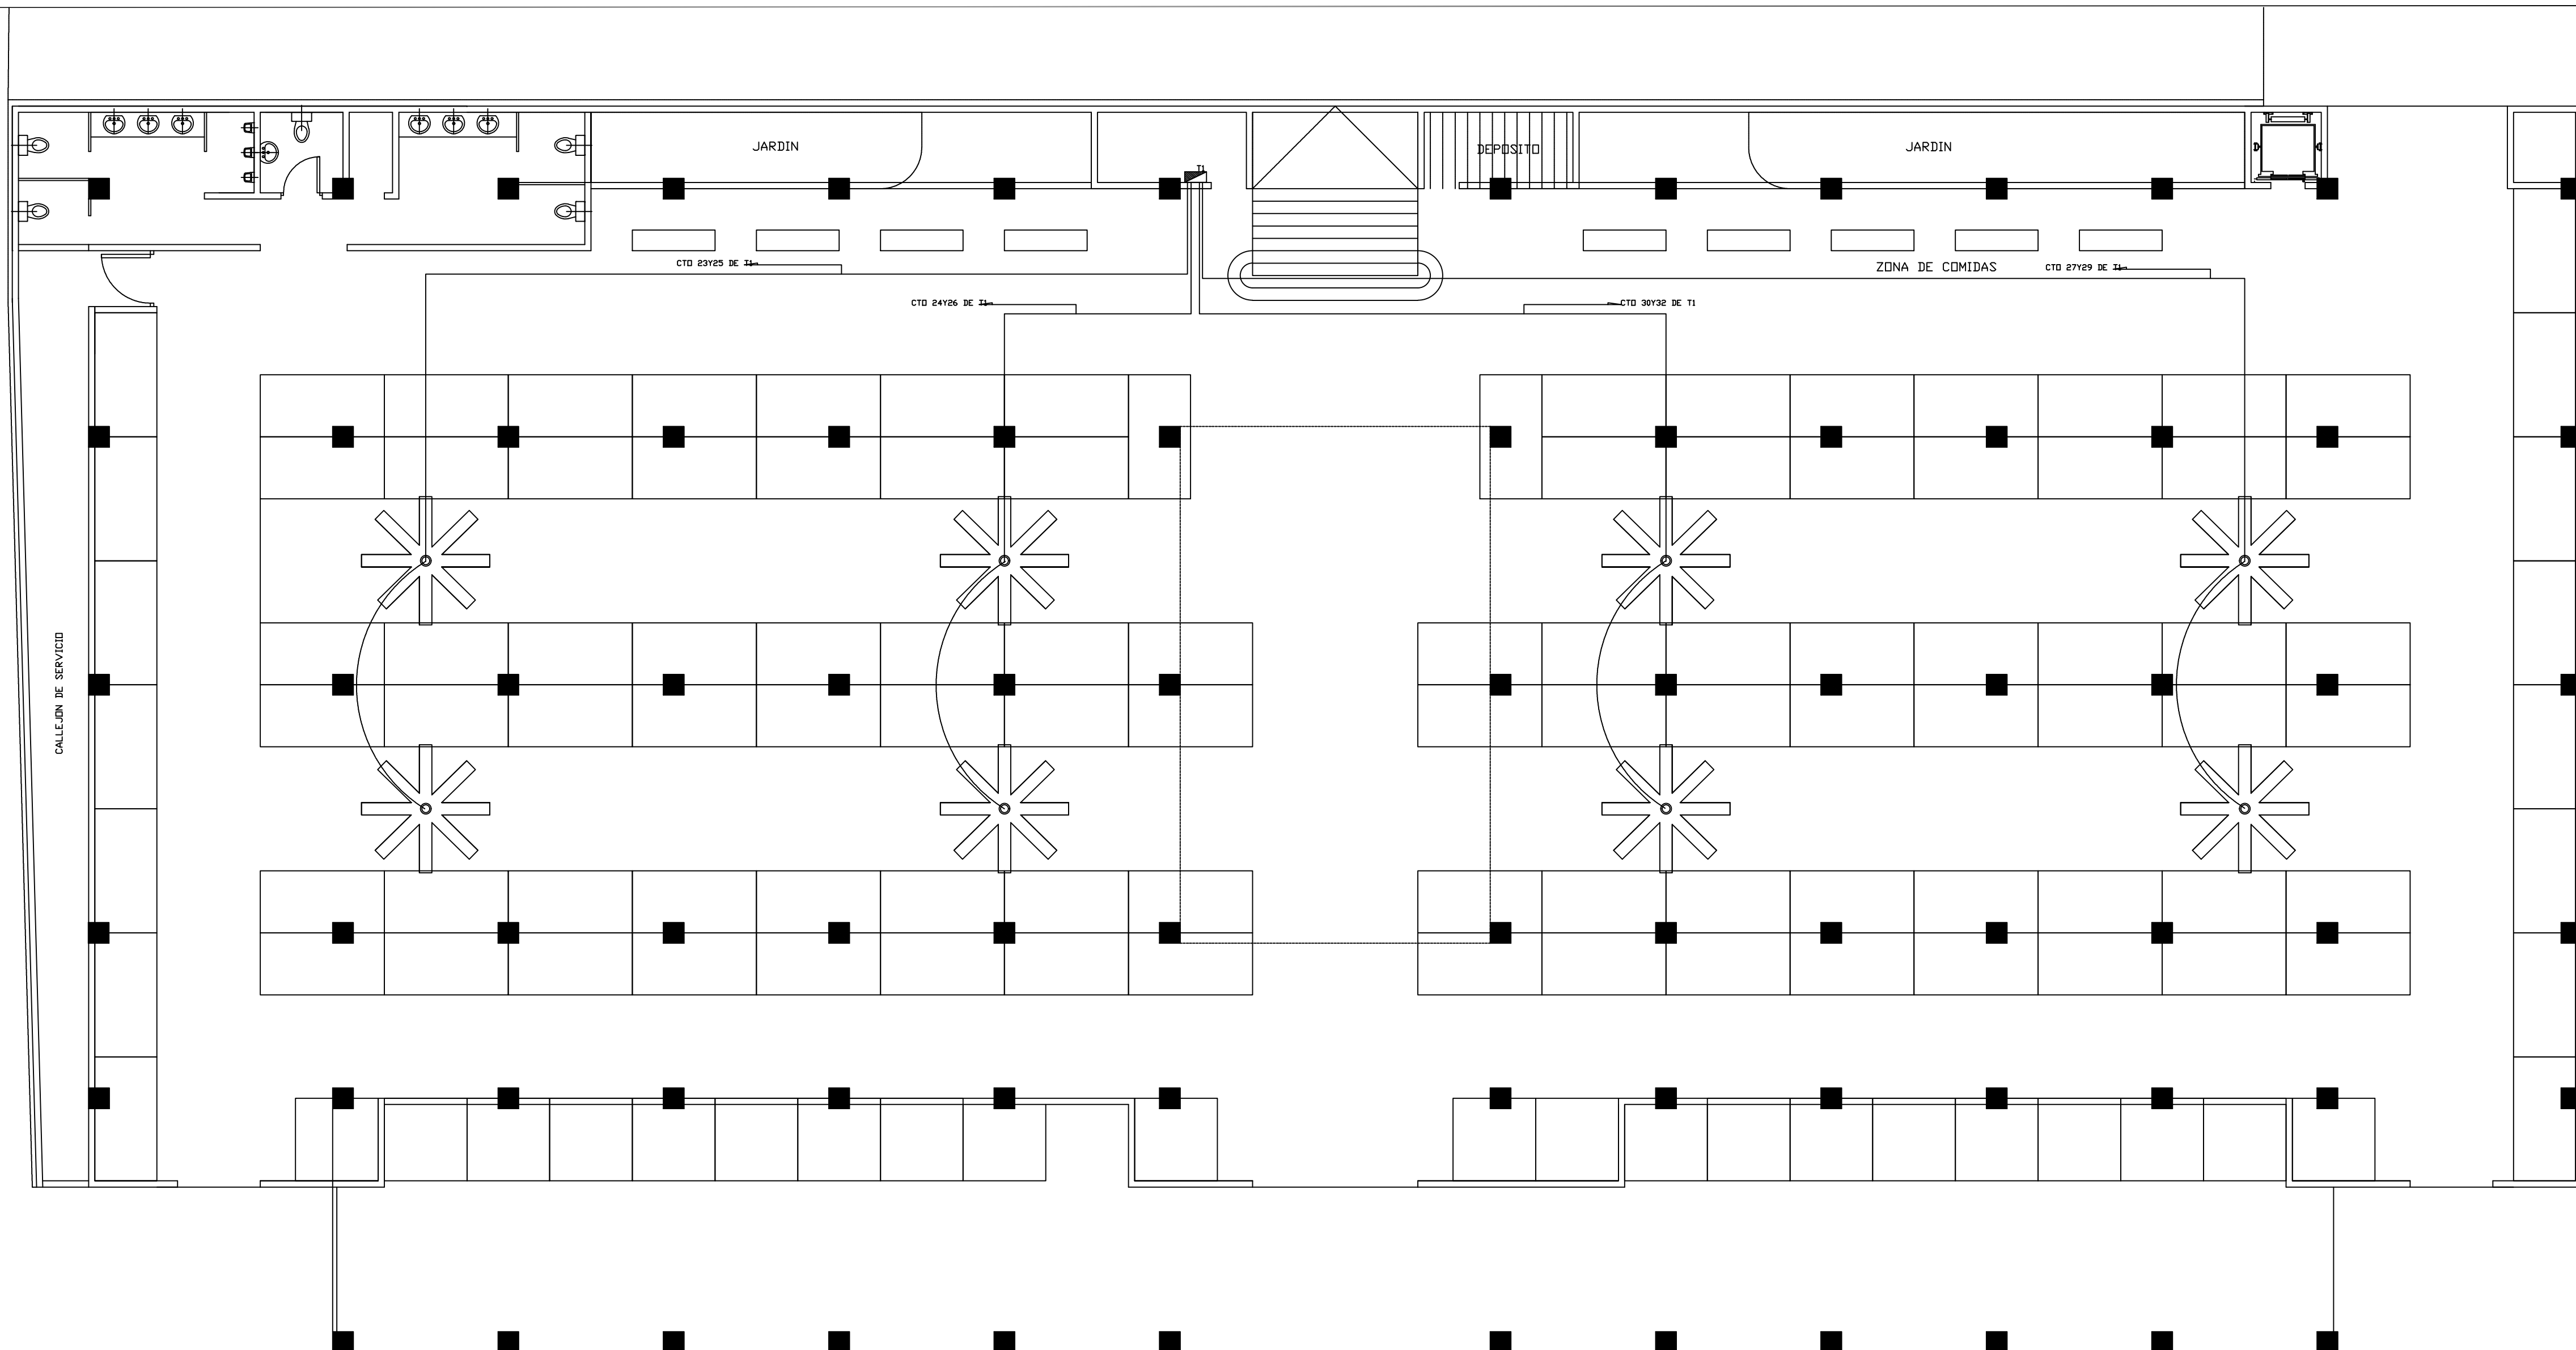

Alcaldía de
MONTERÍA
SECRETARÍA DE INFRAESTRUCTURA

**SECRETARÍA
DE
INFRAESTRUCTURA**

PROYECTO
**ACTUALIZACIÓN DE
PLANIMETRÍA PARA EL
MANTENIMIENTO DEL CENTRO
CULTURAL GUILLERMO
VALENCIA SALGADO EN EL
MUNICIPIO DE MONTERÍA**

LOCALIZACIÓN:
Lat: 8°45'44.99"N Long: 75°52'59.90"W

DISEÑO:
ARQ. CARLOS MONTOYA B.
AR. LUIS EDUARDO PUCHE

DIGITALIZO
JUAN GUILLERMO RUIZ, B

CONTIENE
**PLANTA ARQUITECTONICA
SEGUNDA NIVEL**

OBSERVACIONES

NOMBRE DEL ARCHIVO
CENTRO CULTURAL FINAL_20230809.dwg

FECHA
18/08/2024

ESCALA
1:100

PLANO
ELEC 05