



OBRA :

CENTRO CULTURAL ARTESANAL

MERCADO CAMPESINO
CALLE 36 - CARRERA 1

MUNICIPIO DE MONTERIA
DEPARTAMENTO DE CORDOBA

DISEÑO:

Ing. Marcos Toledo

CONTENIDO :

INSTALACIONES SANITARIAS
SEGUNDO NIVEL

DIGITALIZO :

JUAN GUILLERMO RUIZ. B

FECHA :

OCTUBRE - 2014

ESCALA :


1:100

NOTAS :

MODIFICACIONES :

ARCHIVO CAD :

PLANO No:

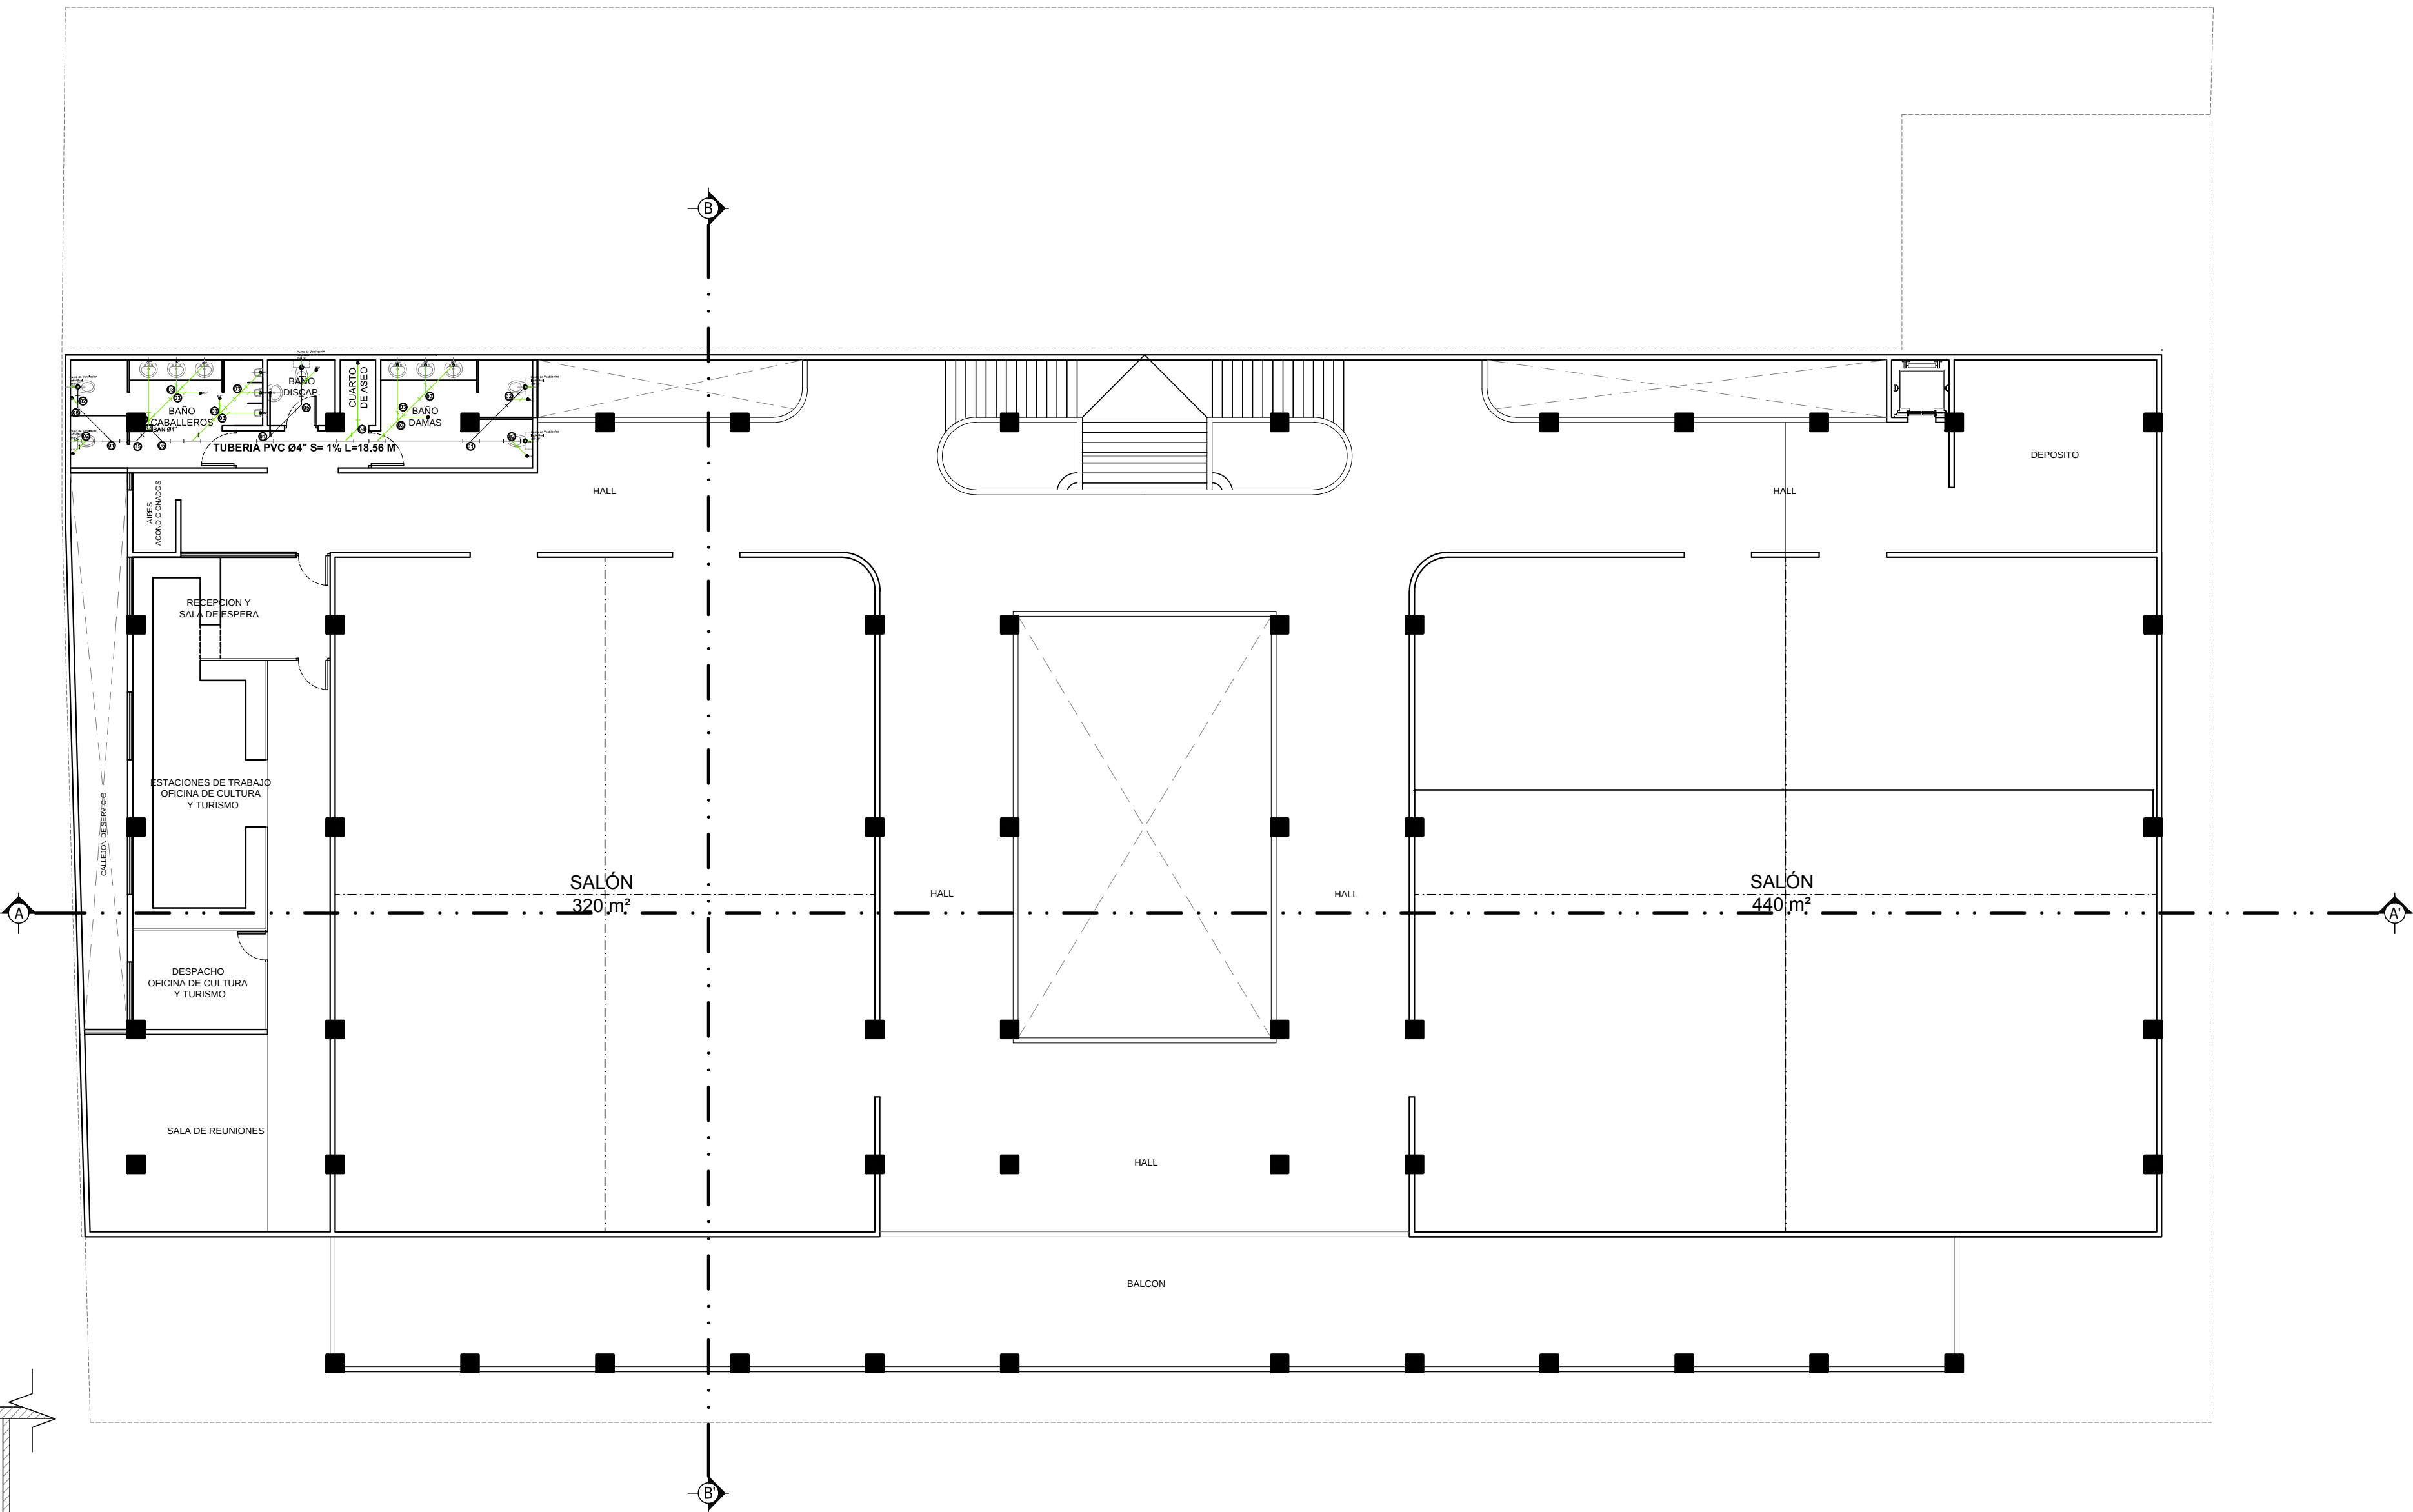

DETALLE DE EMPALMES SANITARIOS		
CONDICION	CONDICION	CONDICION
01	UNION Y SANITARIA 4" PVC	
02	UNION Y SANITARIA 4X2" PVC	
03	UNION Y SANITARIA 2" PVC	
04	CODO SANITARIO DE 2" PVC	
05	CODO SANITARIO DE 4" PVC	
06	CAJA DE INSPECCION	

