


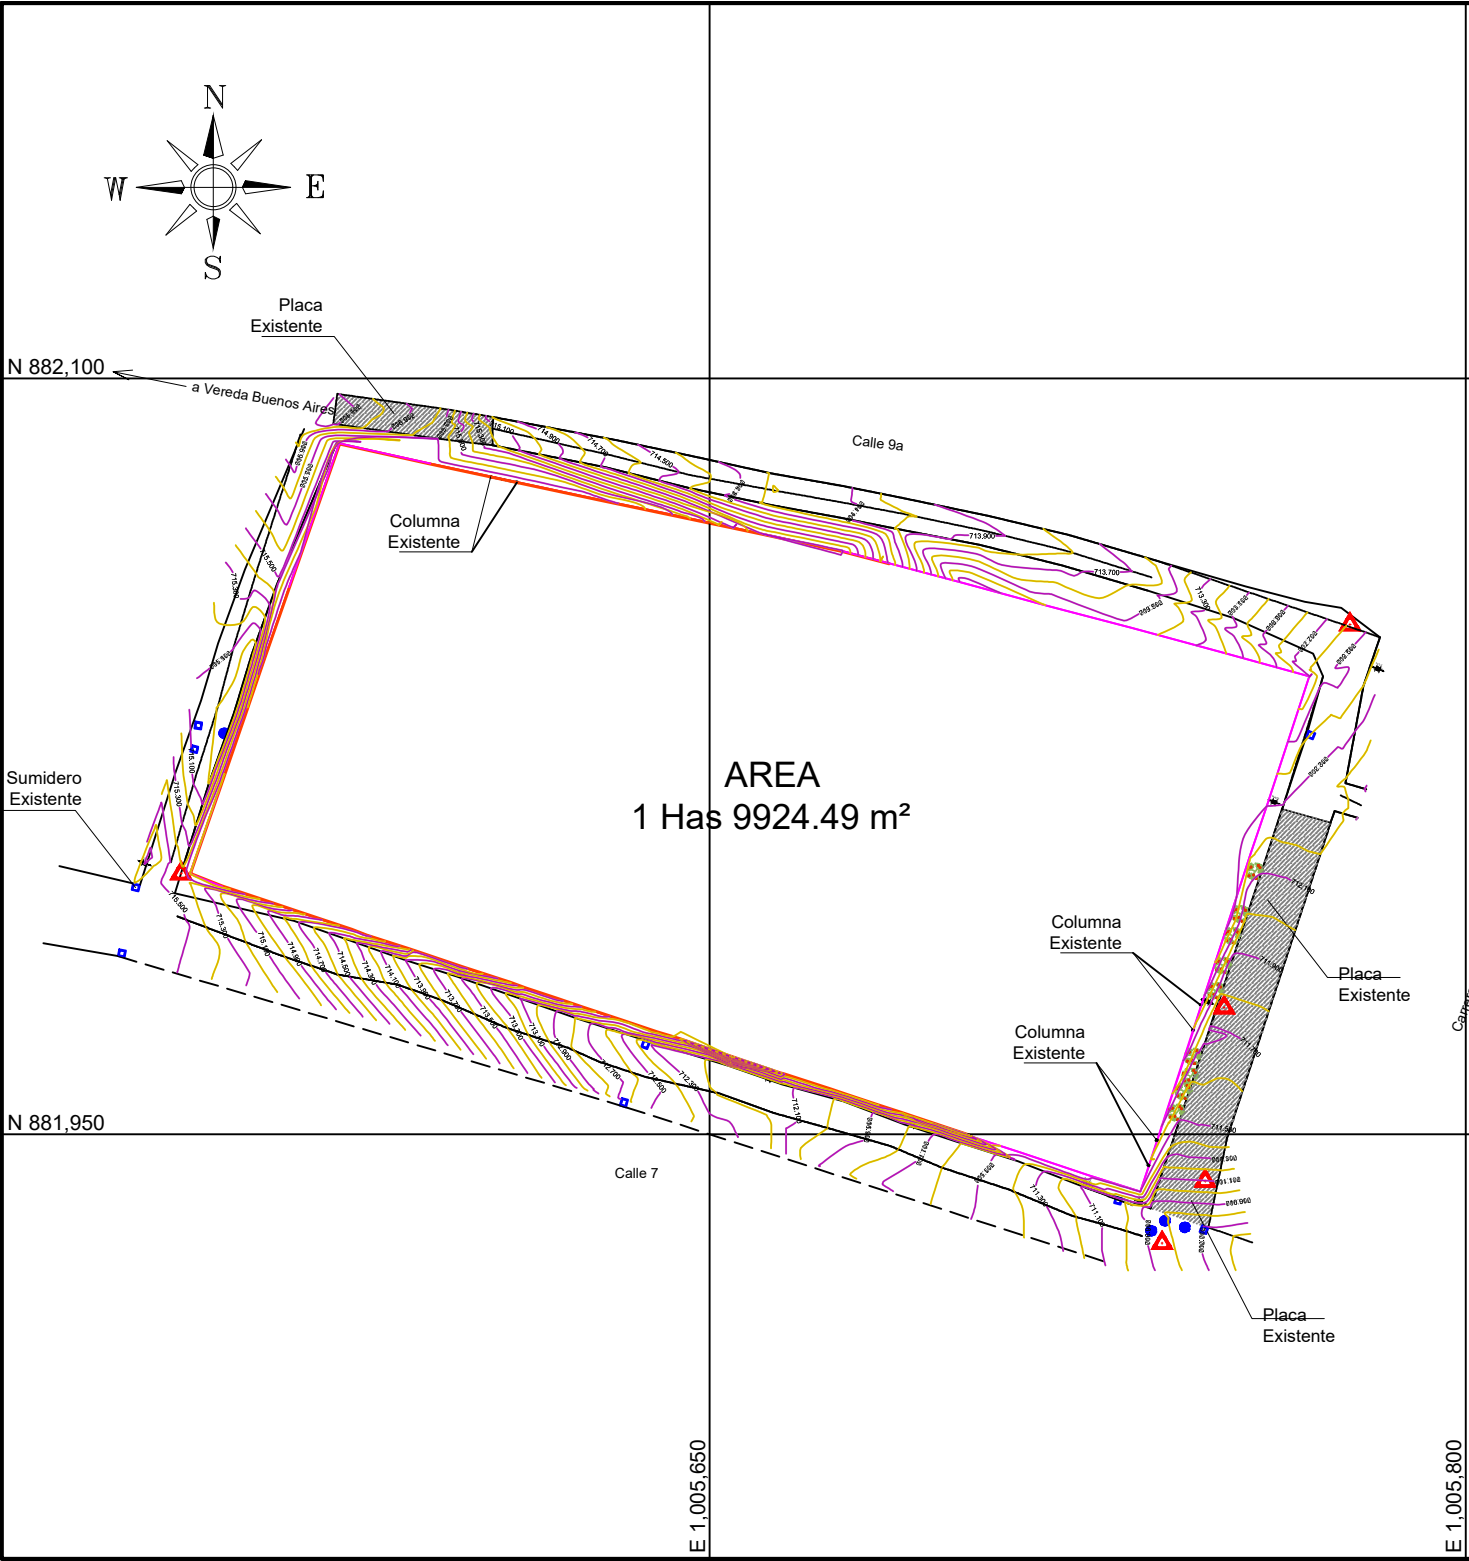

CONVENCIONES

	Construcción
	VIA
	Paramentos
	Lote
	Mojon
	Colindante
	Sumidero

MUNICIPIO DE LEJANIAS META

Localizacion General:

REPUBLICA DE COLOMBIA

DEPARTAMENTO DEL META

CASANARE

VICHADA

GUANIA

GUAMARE

CAQUETA

MUNICIPIO DE LEJANIAS

EL CASTILLO

URIBE

GRANADA

FUENTE DE ORO

MESETAS

DE ARAMA

GEOREFERENCIACION POR EL SISTEMA GPS-MODO ABSOLUTO

Elipsoide : WGS - 84

Proyeccion : Planas de Gauss Krueger

Origen : Datum MAGNA-SIRGAS

Longitud de Origen: 71° 04' 6.504"

Coord. Geográficas: Latitud 4° 35' 46.3215" Norte

Longitud 71° 04' 39.0285" Oeste

Control Horizontal: Mobile Topographer Office

Equipo Utilizado : Estacion Total TOPCON 236

PROYECTO:

PREDIO URBANO

TIPO LEVANTAMIENTO TOPOGRAFICO	ORIGEN DE COORDENADAS
POLIGONAL ABIERTA	MAGNA SIRGAS WGS84
MUNICIPIO: LEJANIAS	DEPARTAMENTO: META
LOCALIZACION:	ÁREA PROYECTO : 1 Has 9924.49 m ²
BARRIO MODELO	

PROPIETARIO:

MUNICIPIO DE LEJANIAS

PROFESIONAL RESPONSABLE:

Angie Dayana Vengmahecha

ANGIE DAYANA VENGA MAHECHA

M.P. 01-16338 C.P.N.T

FECHA: FEBRERO DE 2025

CALCULO Y DIBUJO: EDGAR HERNANDEZ

Cel 3105689825

CODIGO CATASTRAL 50400010000780001000

ESCALA 1:1500

No. ARCHIVO: 1/1

CONTIENE: PREDIO GENERAL