


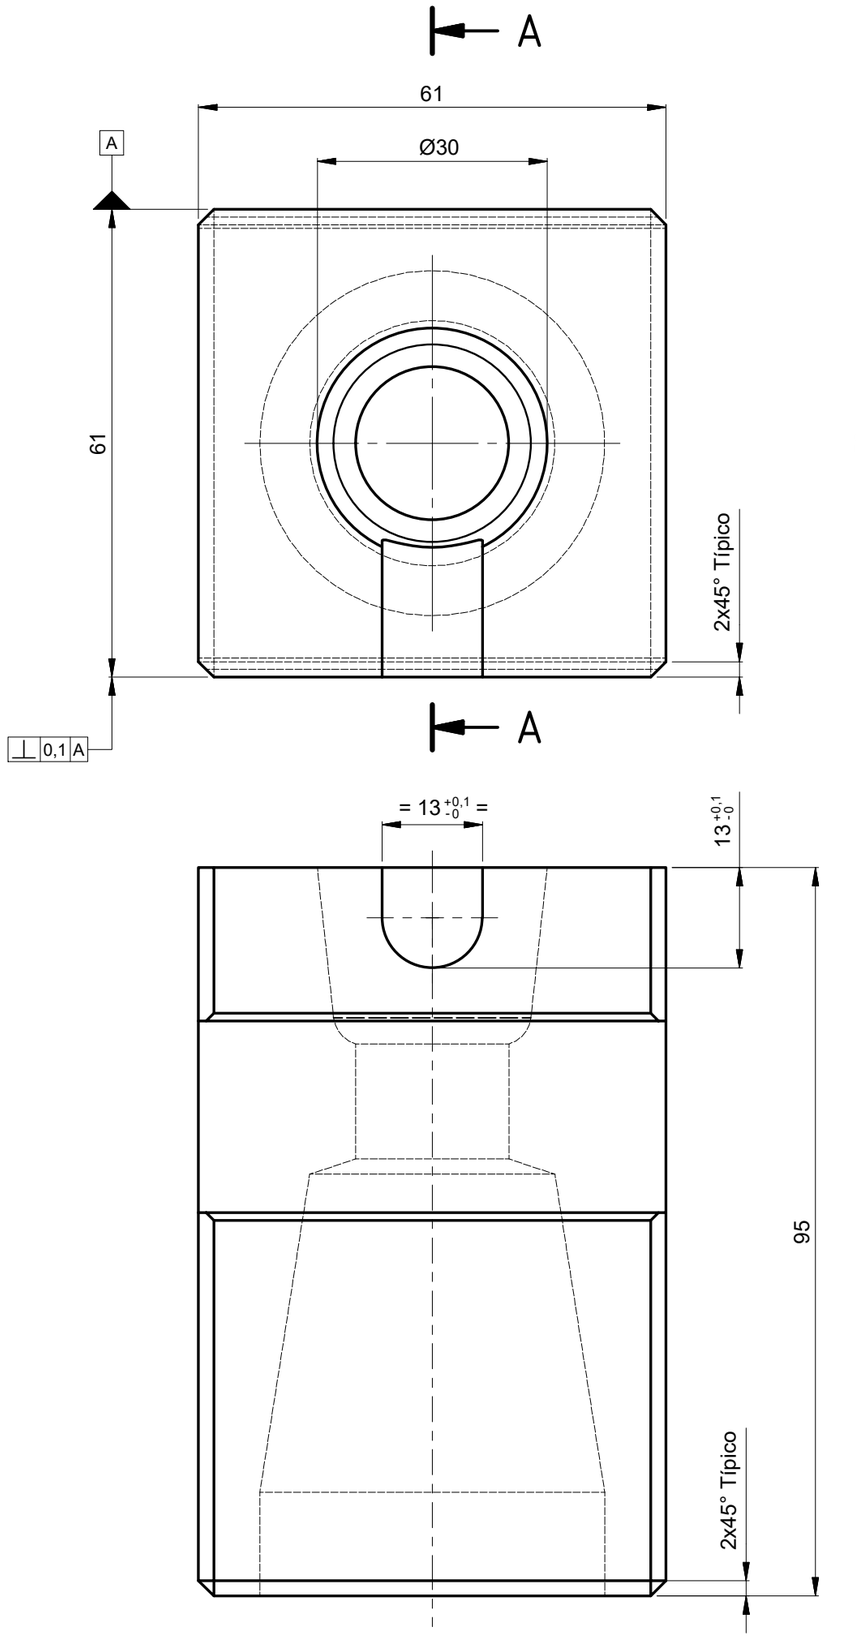


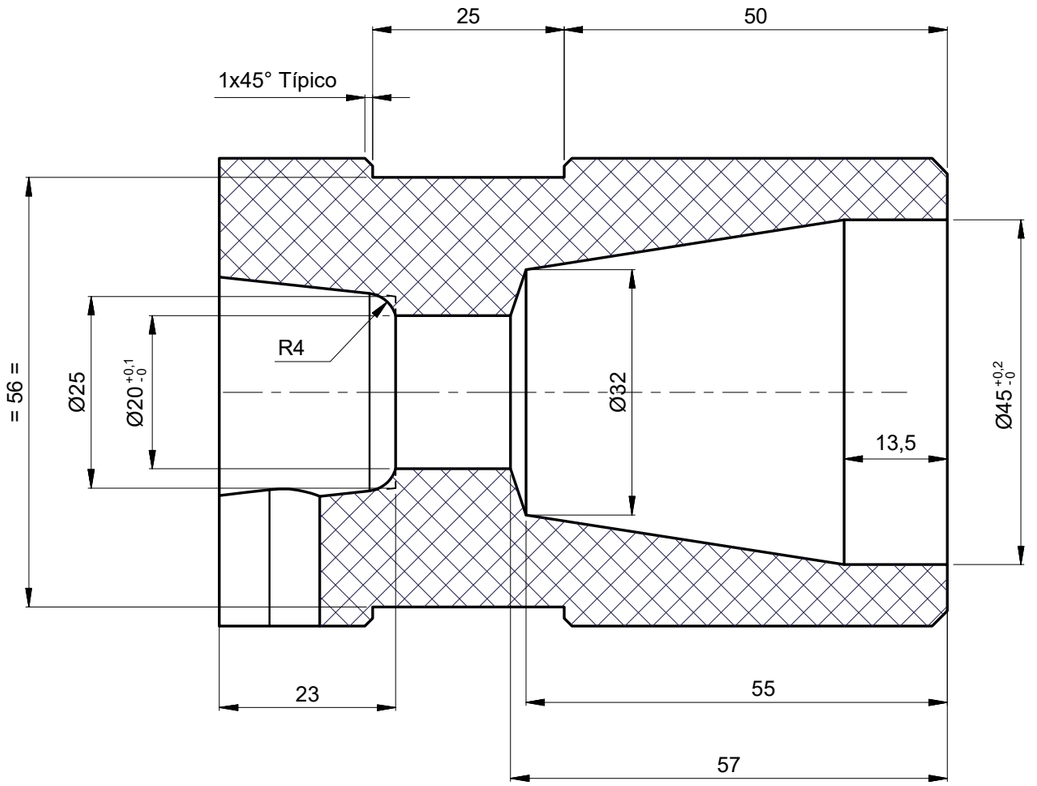

Sección A-A
Esc.: (1.25 : 1)

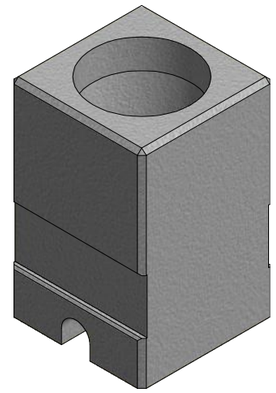

Isométrico

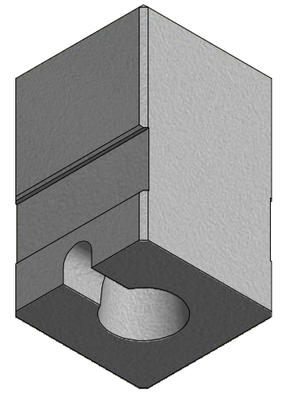

1,6

| | | |