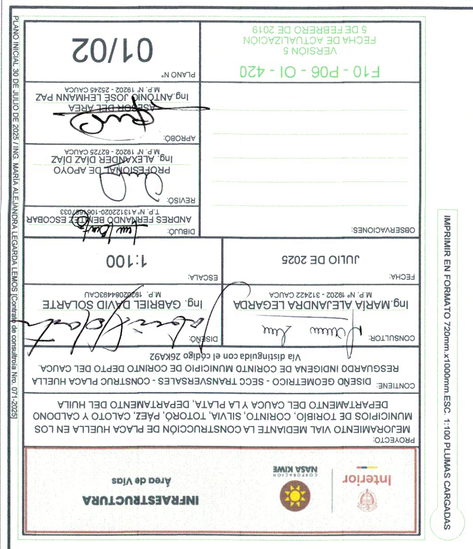
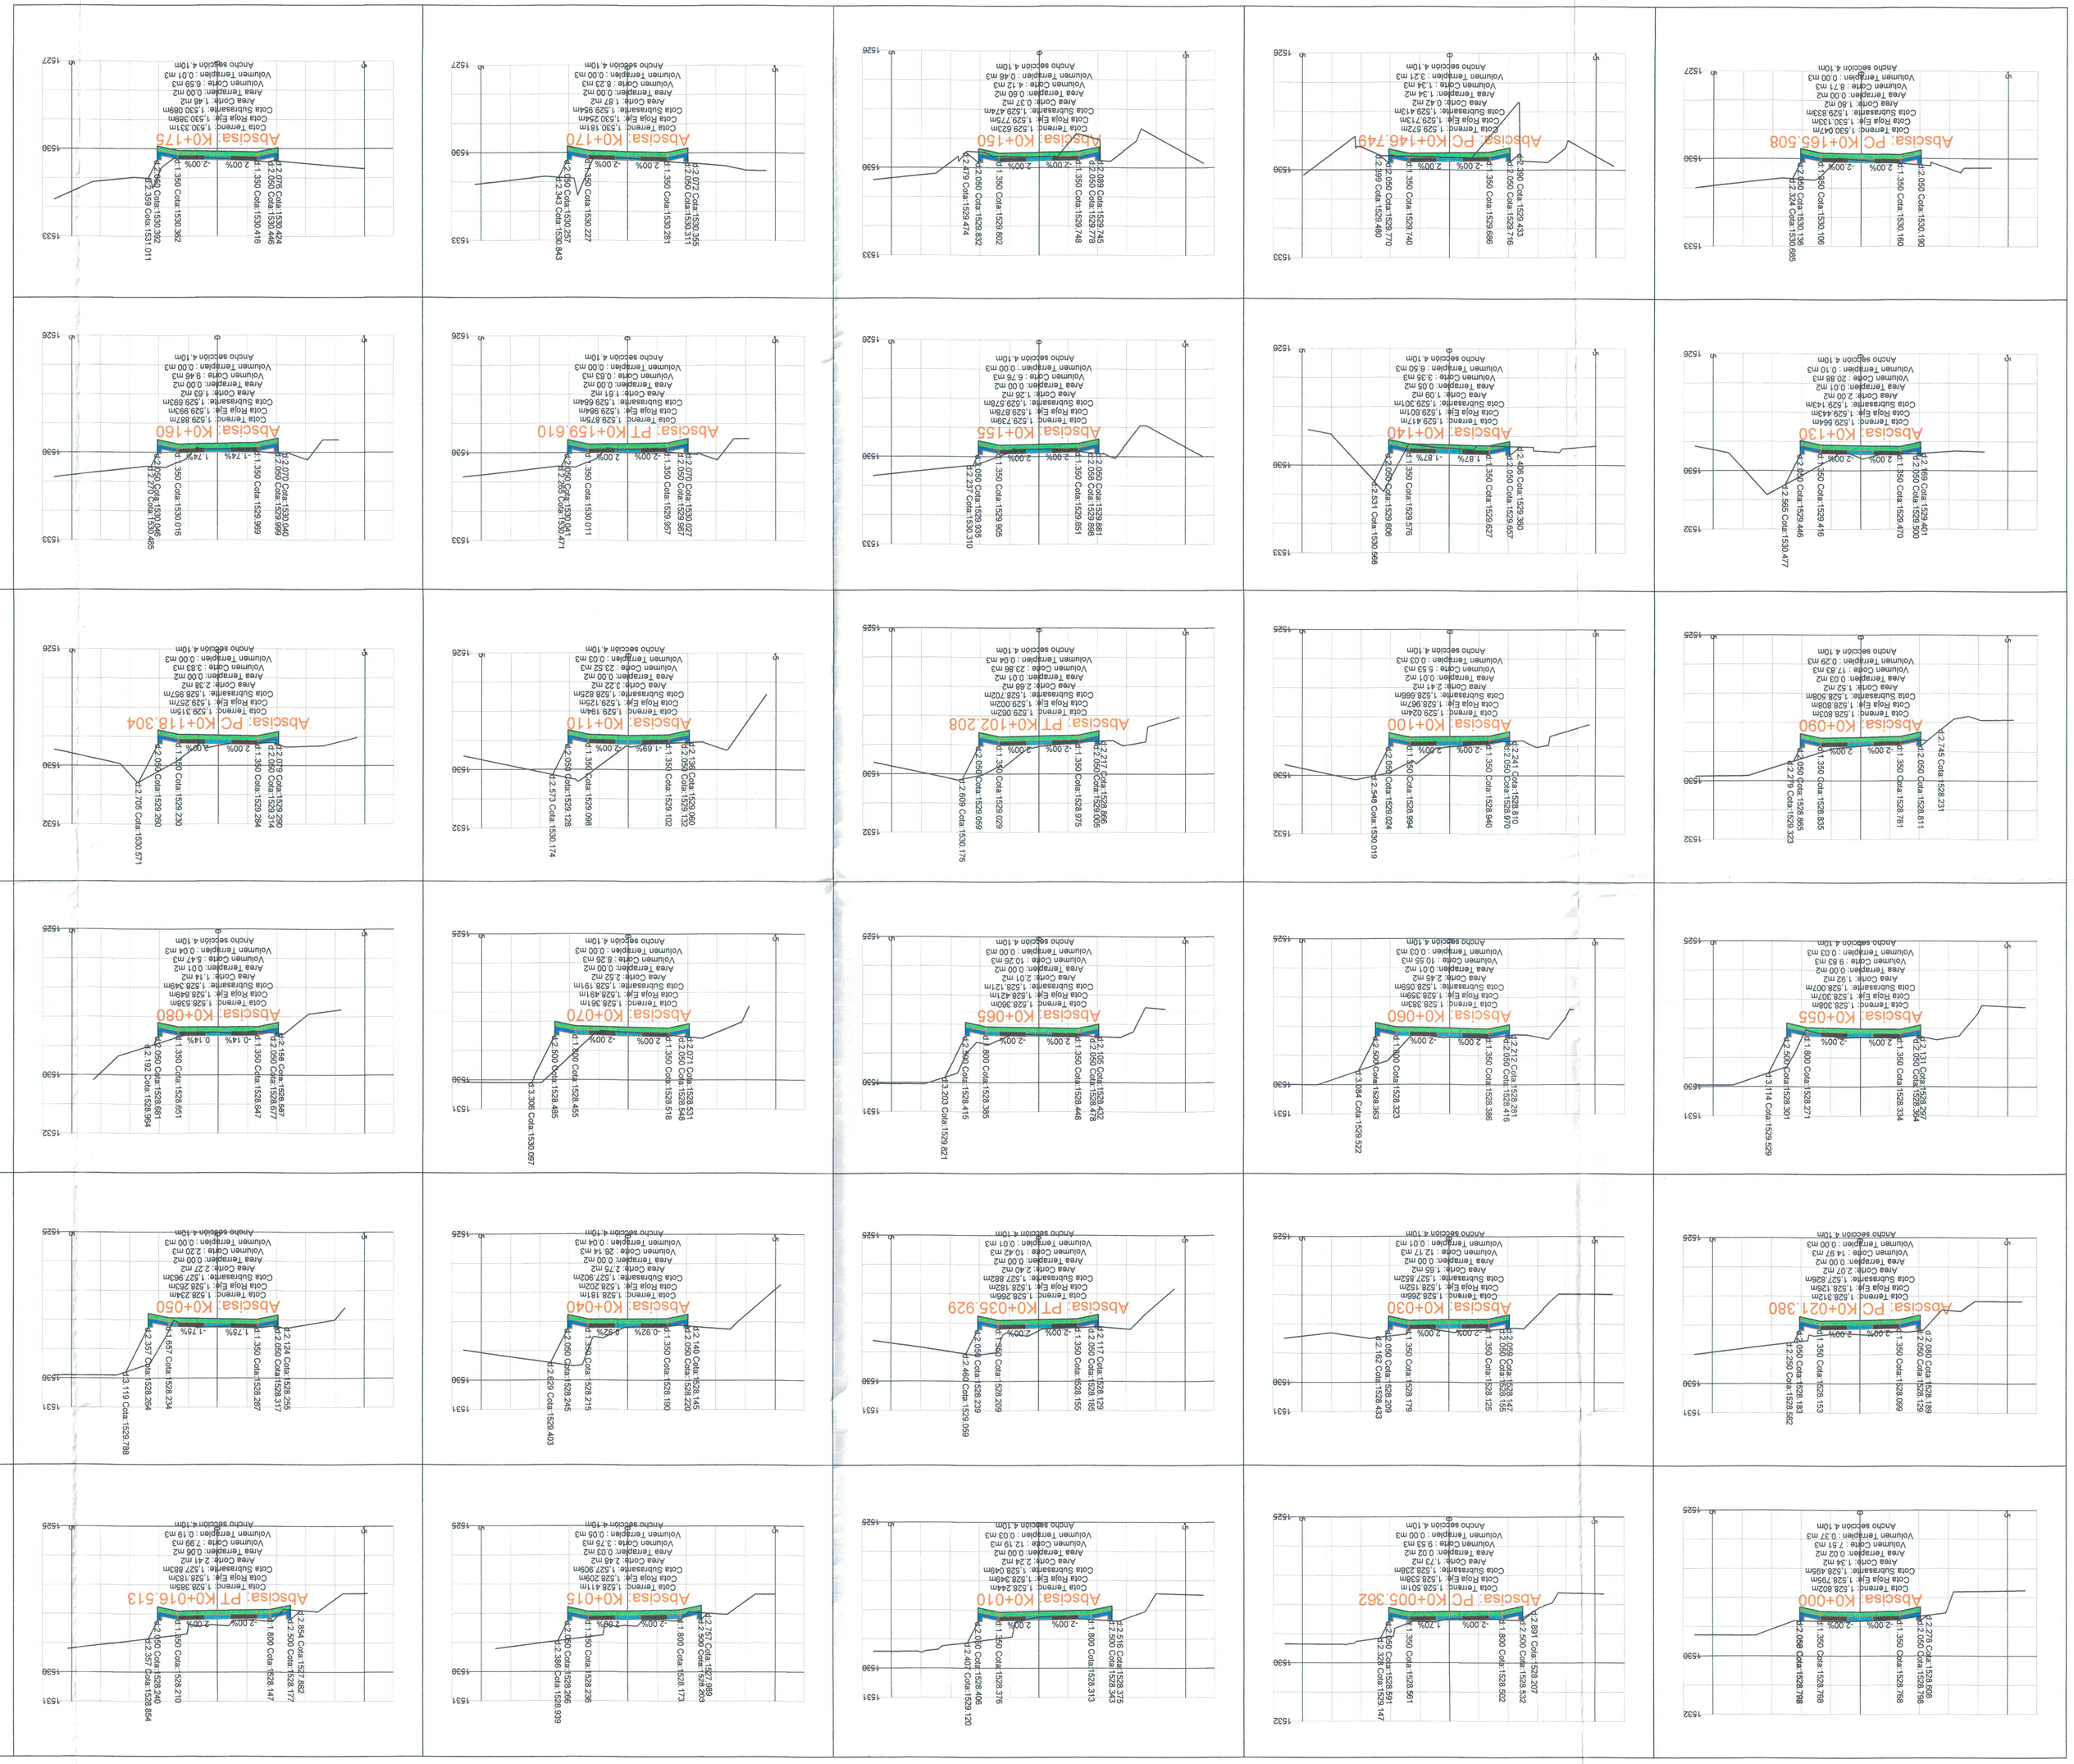

INFRAESTRUCTURA
Interior
DEPARTAMENTO DEL CAUCA Y LA PLATA, DEPARTAMENTO DEL HUILA
RESGUARDO INDIGENA DE CORINTO MUNICIPIO DE CORINTO DEPTO DEL CAUCA
CONTIENE
DISEÑO
CONSULTOR
Ing. MARIA ALEJANDRA LEGARDA
Ing. GABRIEL DAVID SOLARTE
FECHA
JULIO DE 2025
ESCALA
1:100
DIBUJO
REVISO
APROBO
ANDRES FERNANDO BECERRA ESCOBAR
C.P. N° A1122022-1006-CAU-2233
PLANO N°
F10 - P06 - 01 - 420
VERSION 5
FECHA DE ACTUALIZACION
5 DE FEBRERO DE 2019
01/02


Abscisa: PC K0+146.749
Abscisa: K0+150
Abscisa: PT K0+159.610
Abscisa: K0+155
Abscisa: K0+130
Abscisa: K0+140
Abscisa: K0+160
Abscisa: K0+175
Abscisa: K0+170
Abscisa: K0+090
Abscisa: K0+100
Abscisa: PT K0+102.208
Abscisa: K0+110
Abscisa: PC K0+118.304
Abscisa: K0+080
Abscisa: K0+070
Abscisa: K0+065
Abscisa: K0+060
Abscisa: K0+055
Abscisa: K0+050
Abscisa: K0+040
Abscisa: PT K0+035.929
Abscisa: K0+030
Abscisa: PC K0+021.380
Abscisa: PT K0+016.513
Abscisa: K0+015
Abscisa: K0+010
Abscisa: PC K0+005.362
Abscisa: K0+000