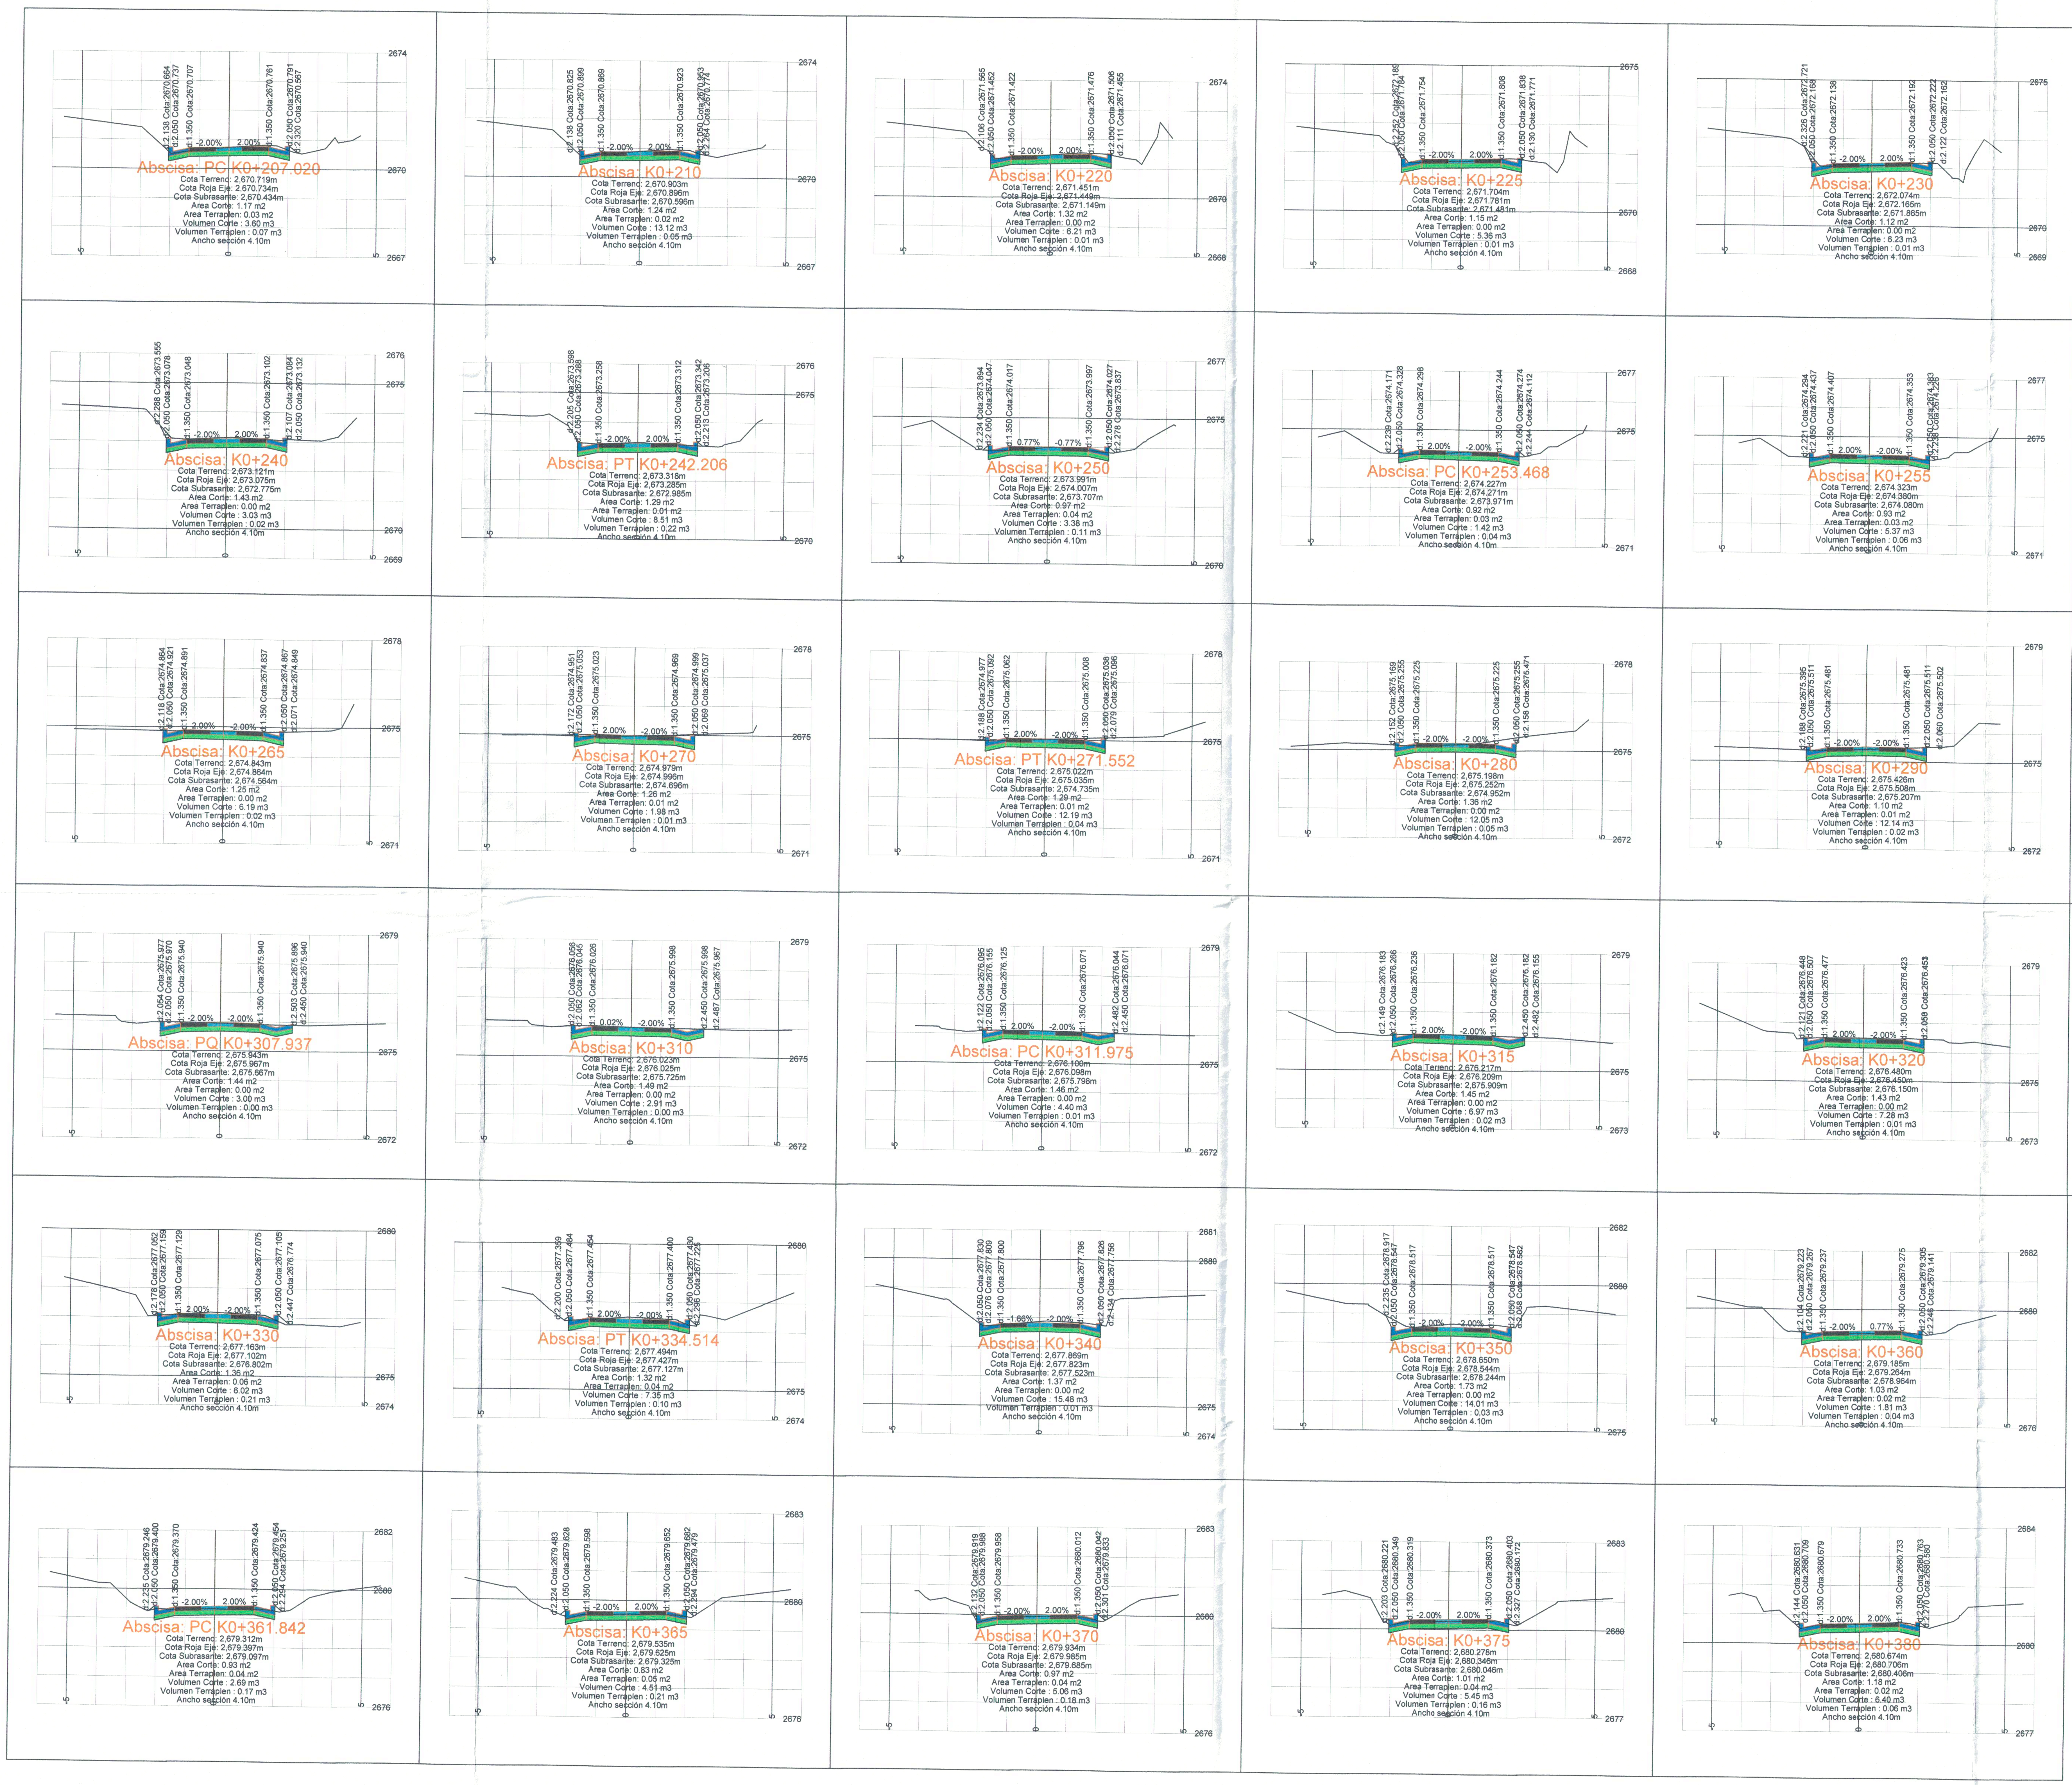


IMPRIMIR EN FORMATO 720mm.x1000mm.ESC. 1:100 PLUMAS CARGADAS

Interior | NASA KIWE

INFRAESTRUCTURA
Área de Vías

PROYECTO: MEJORAMIENTO VIAL MEDIANTE LA CONSTRUCCIÓN DE PLACA HUELLA EN LOS MUNICIPIOS DE TORIBÍO, CORINTO, SILVIA, TOTORÓ, PÁEZ, CALOTO Y CALDONO DEPARTAMENTO DEL CAUCA Y LA PLATA, DEPARTAMENTO DEL HUILA

CONTIENE: DISEÑO GEOMETRICO - SECC TRANSVERSALES - CONSTRUC PLACA HUELLA RESGUARDO INDIGENA DE PIOYA EN EL MCIPIO DE CALDONO DEPTO DEL CAUCA Vía de la vereda El Carmen

CONSULTOR: Ing. MARÍA ALEJANDRA LEGARDA M.P. Nº 19202 - 312422 CAUCA

DISEÑÓ: Ing. GABRIEL DAVID SOLARTE M.P. 19202084493CAU

FECHA: JULIO DE 2025

ESCALA: 1:100

OBSERVACIONES:

DIBUJÓ: ANDRES FERNANDO BENITEZ ESCOBAR T.P. N A13122020-1061687033

REVISÓ: PROFESIONAL DE APOYO Ing. ALEXANDER DÍAZ DÍAZ M.P. Nº 19202 - 62725 CAUCA

APROBÓ: ASESOR DEL ÁREA Ing. ANTONIO JOSÉ LEHMANN PAZ M.P. Nº 19202 - 25245 CAUCA

F10 - P06 - OI - 420
VERSIÓN 5
FECHA DE ACTUALIZACIÓN 5 DE FEBRERO DE 2019

PLANO Nº: 02/02

PLANO INICIAL 30 DE JULIO DE 2025 / ING. MARÍA ALEJANDRA LEGARDA LEMOS Contrato de consultoría Nro. 071-2025