




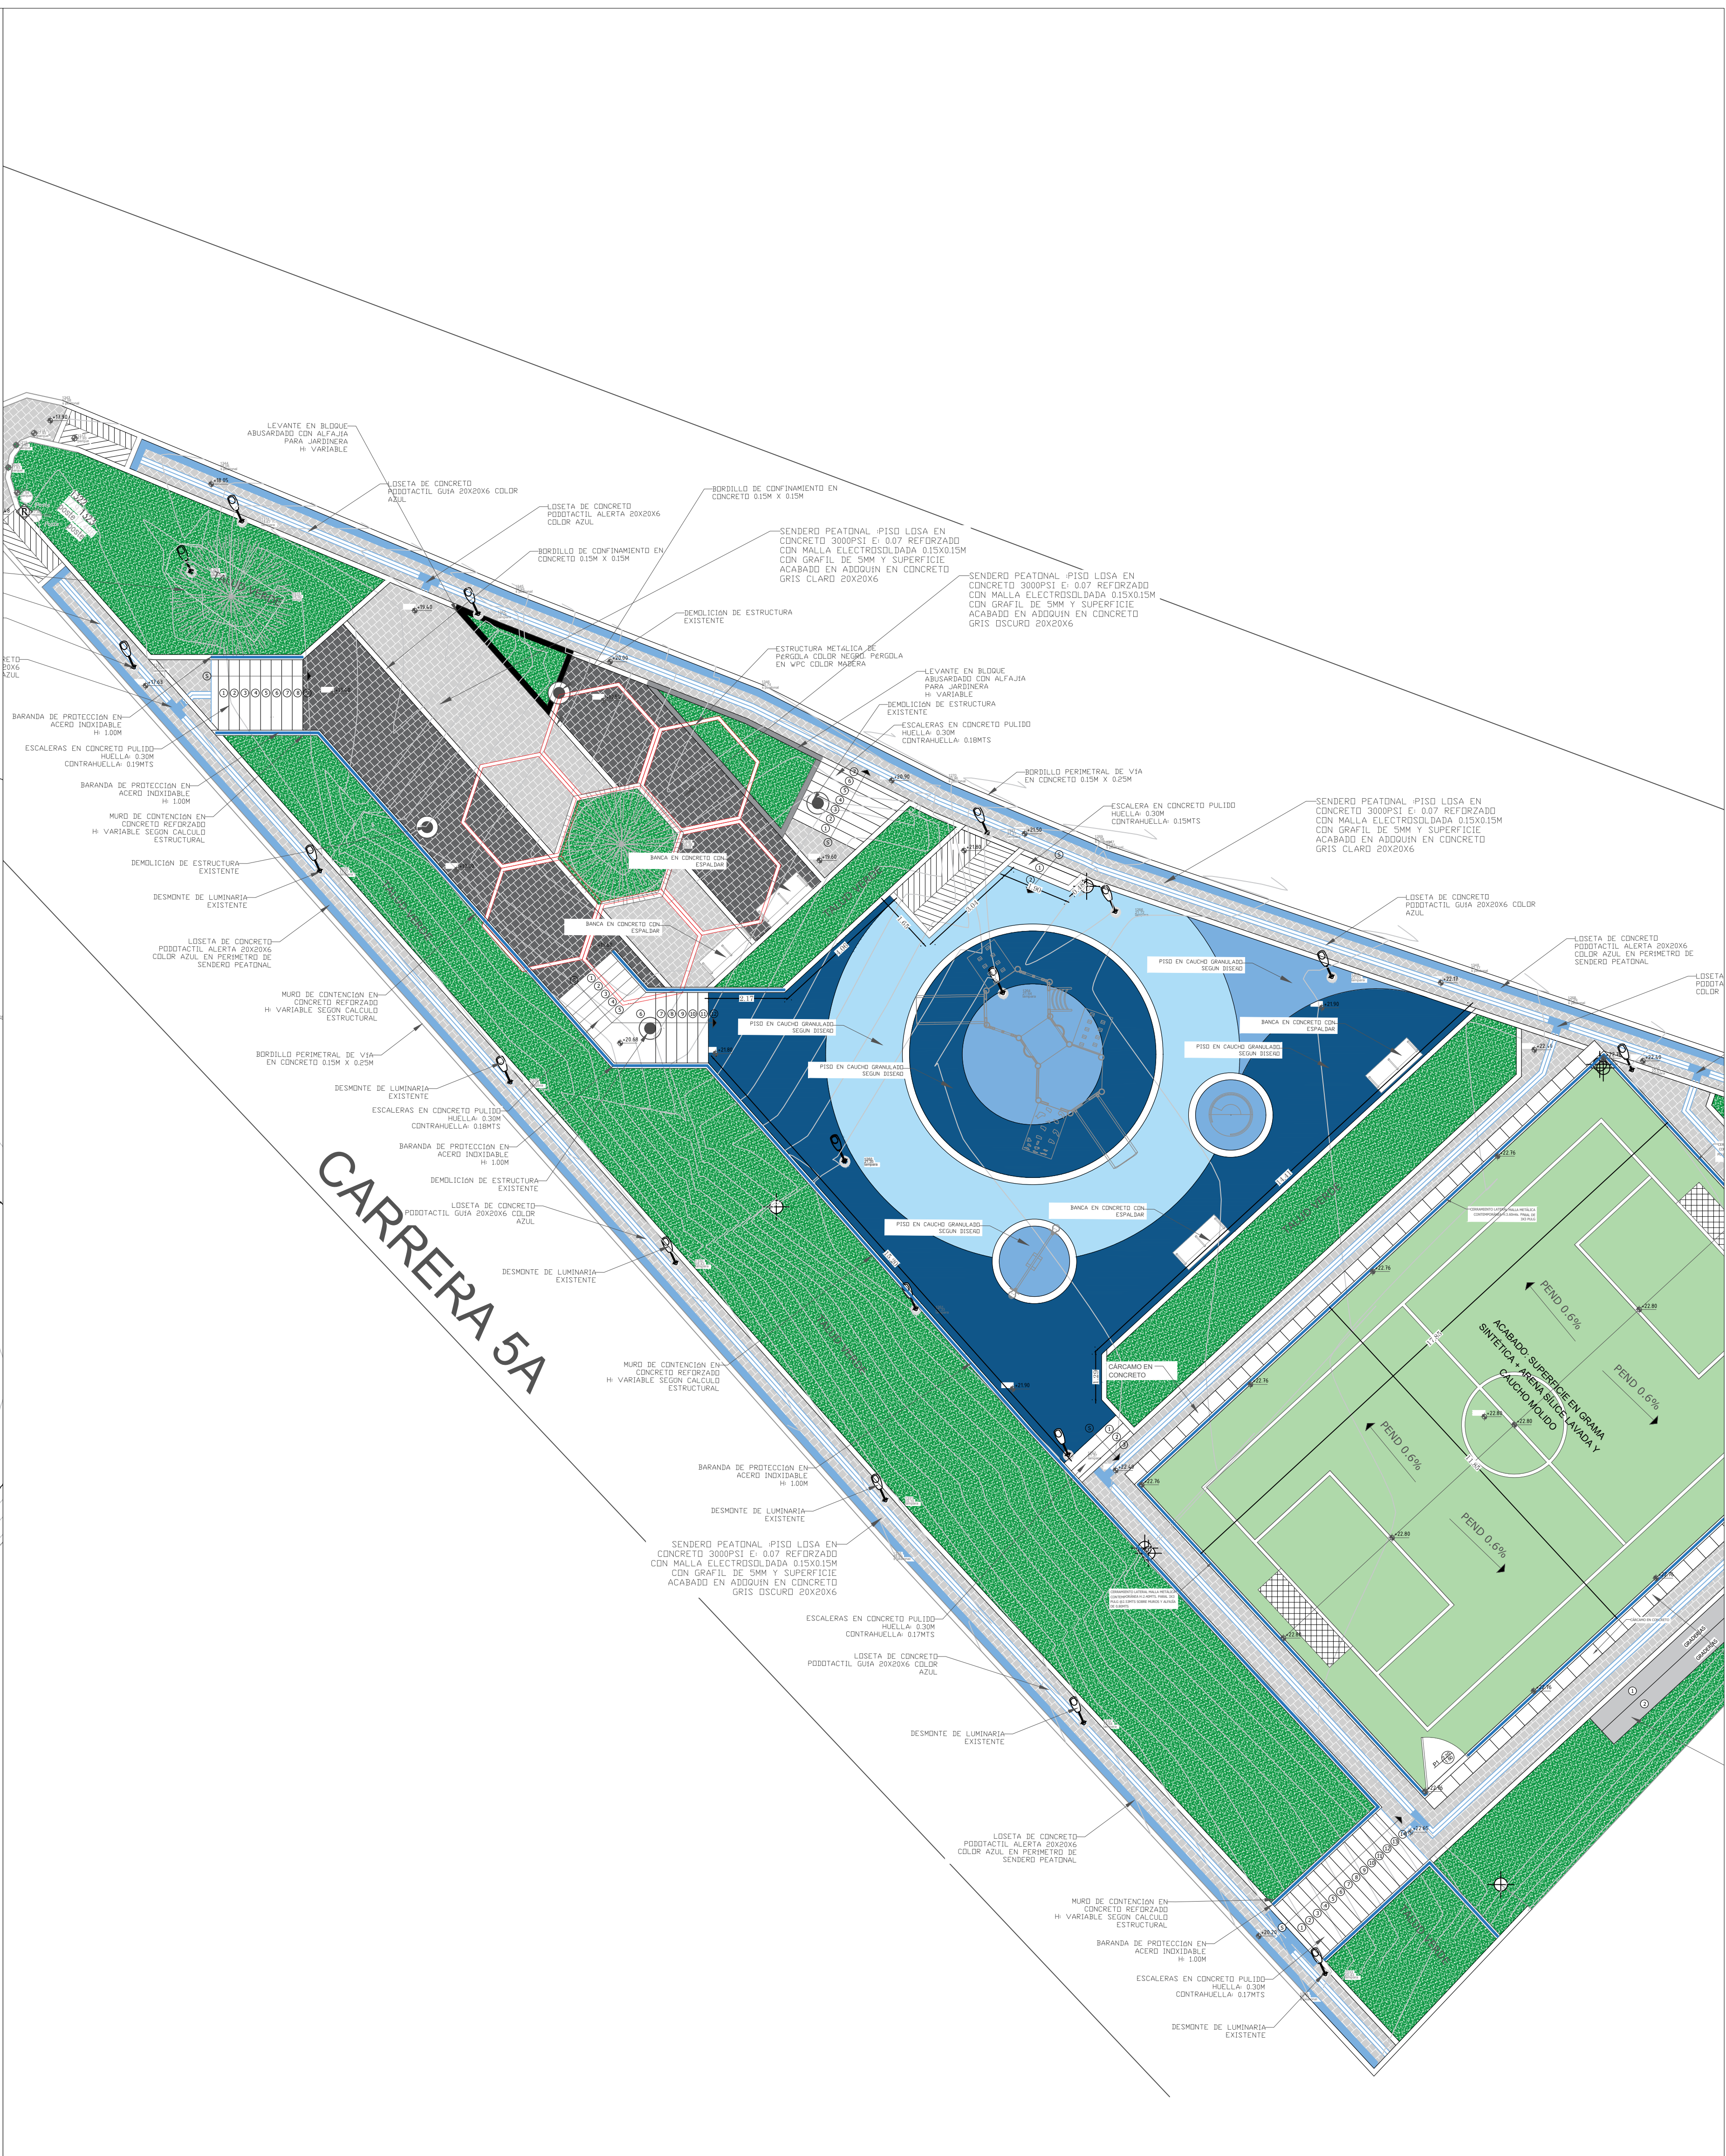

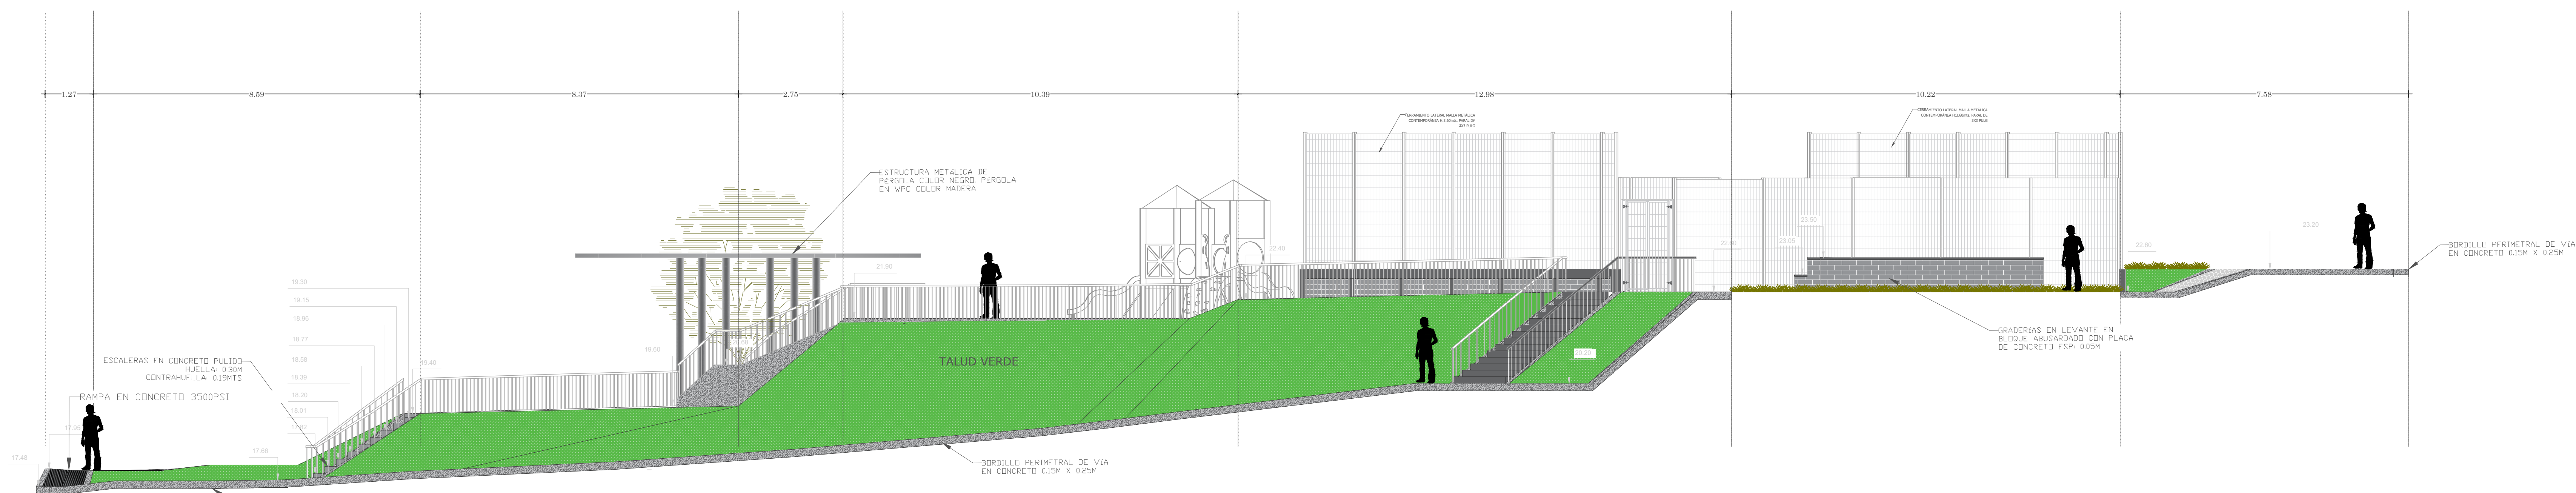


FACHADA SUR


PROYECTO: PARQUE BRISAS DE PUERTO	CONTRATISTA ALCALDÍA DE PUERTO COLOMBIA		RESPONSABLE: ARQUITECTO:  ARMANDO JESUS SANJUAN RODRIGUEZ M.P.: A42752015-8487714	ESCALA = 1:75 DIBUJO : MICHAEL SANCHEZ FECHA : MAYO/2026	LOCALIZACION GEOGRAFICA PUERTO COLOMBIA CONTIENE: FACHADA SUR	CONVENCIONES CONVERSIONES PLANTA CERRAMIENTO  VÍA  MONUMENTO LÍNEA PROPIEDAD  CURVAS MAYORES  CURVAS MENORES OBSERVACIONES
---	---	---	--	---	---	--

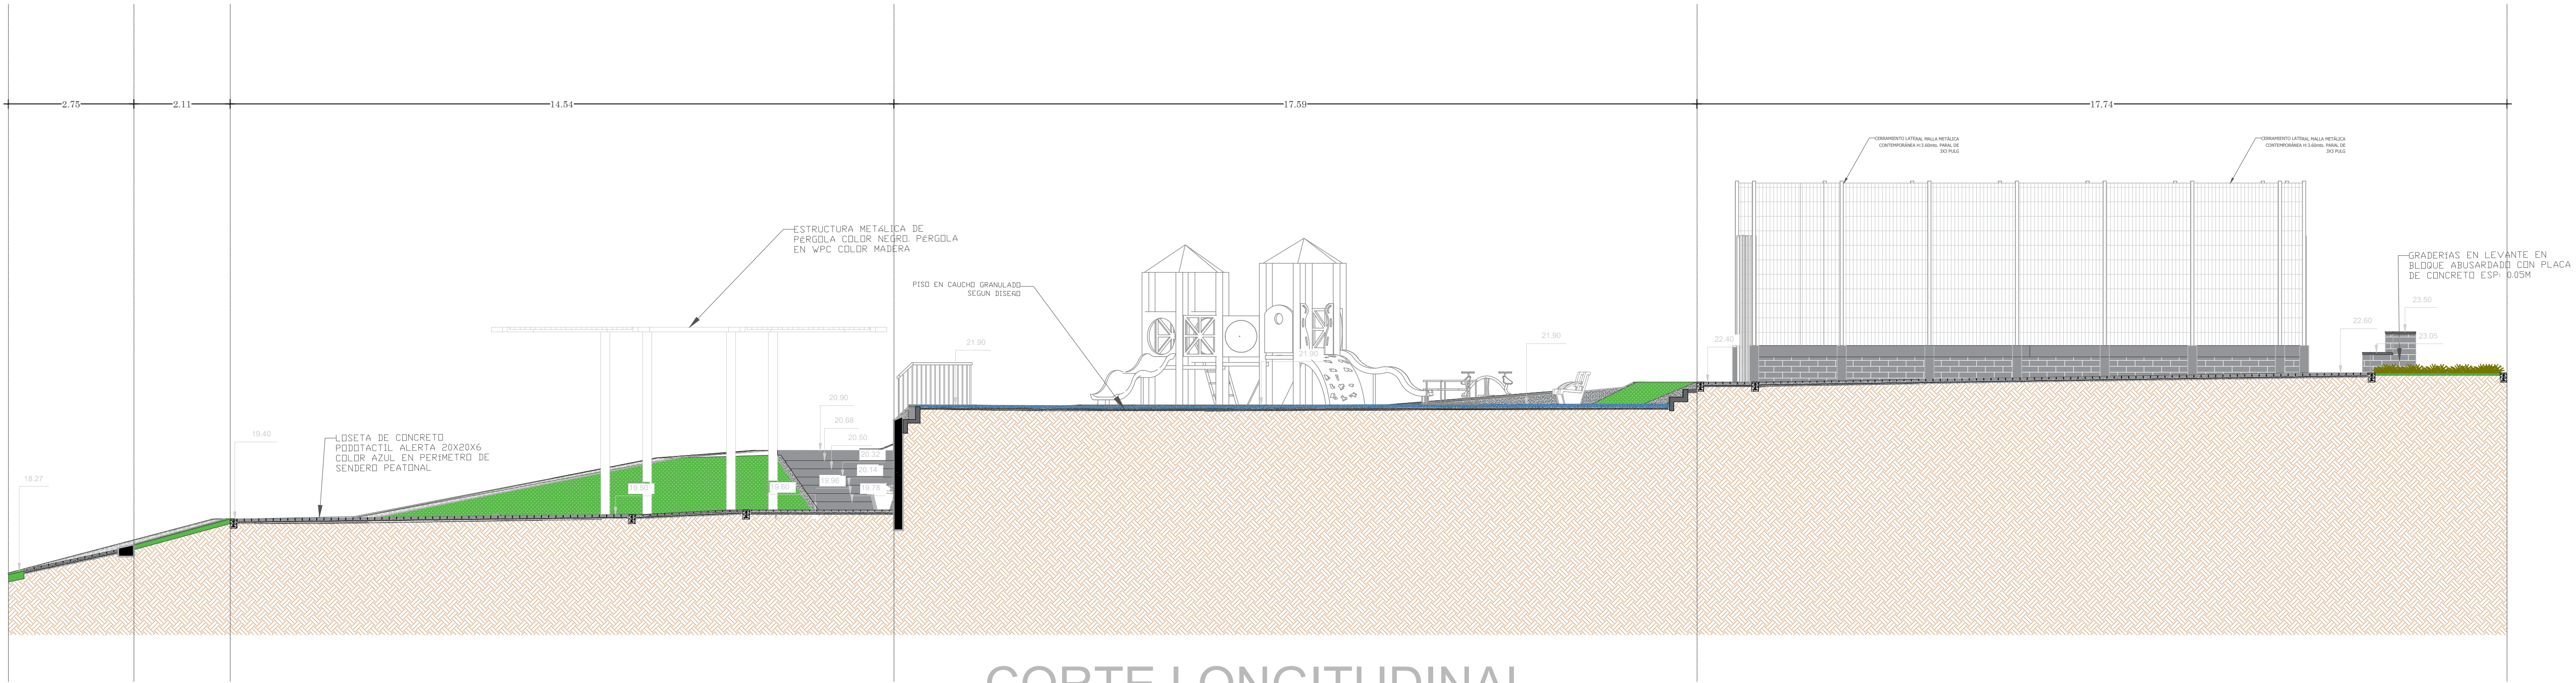

CORTE LONGITUDINAL

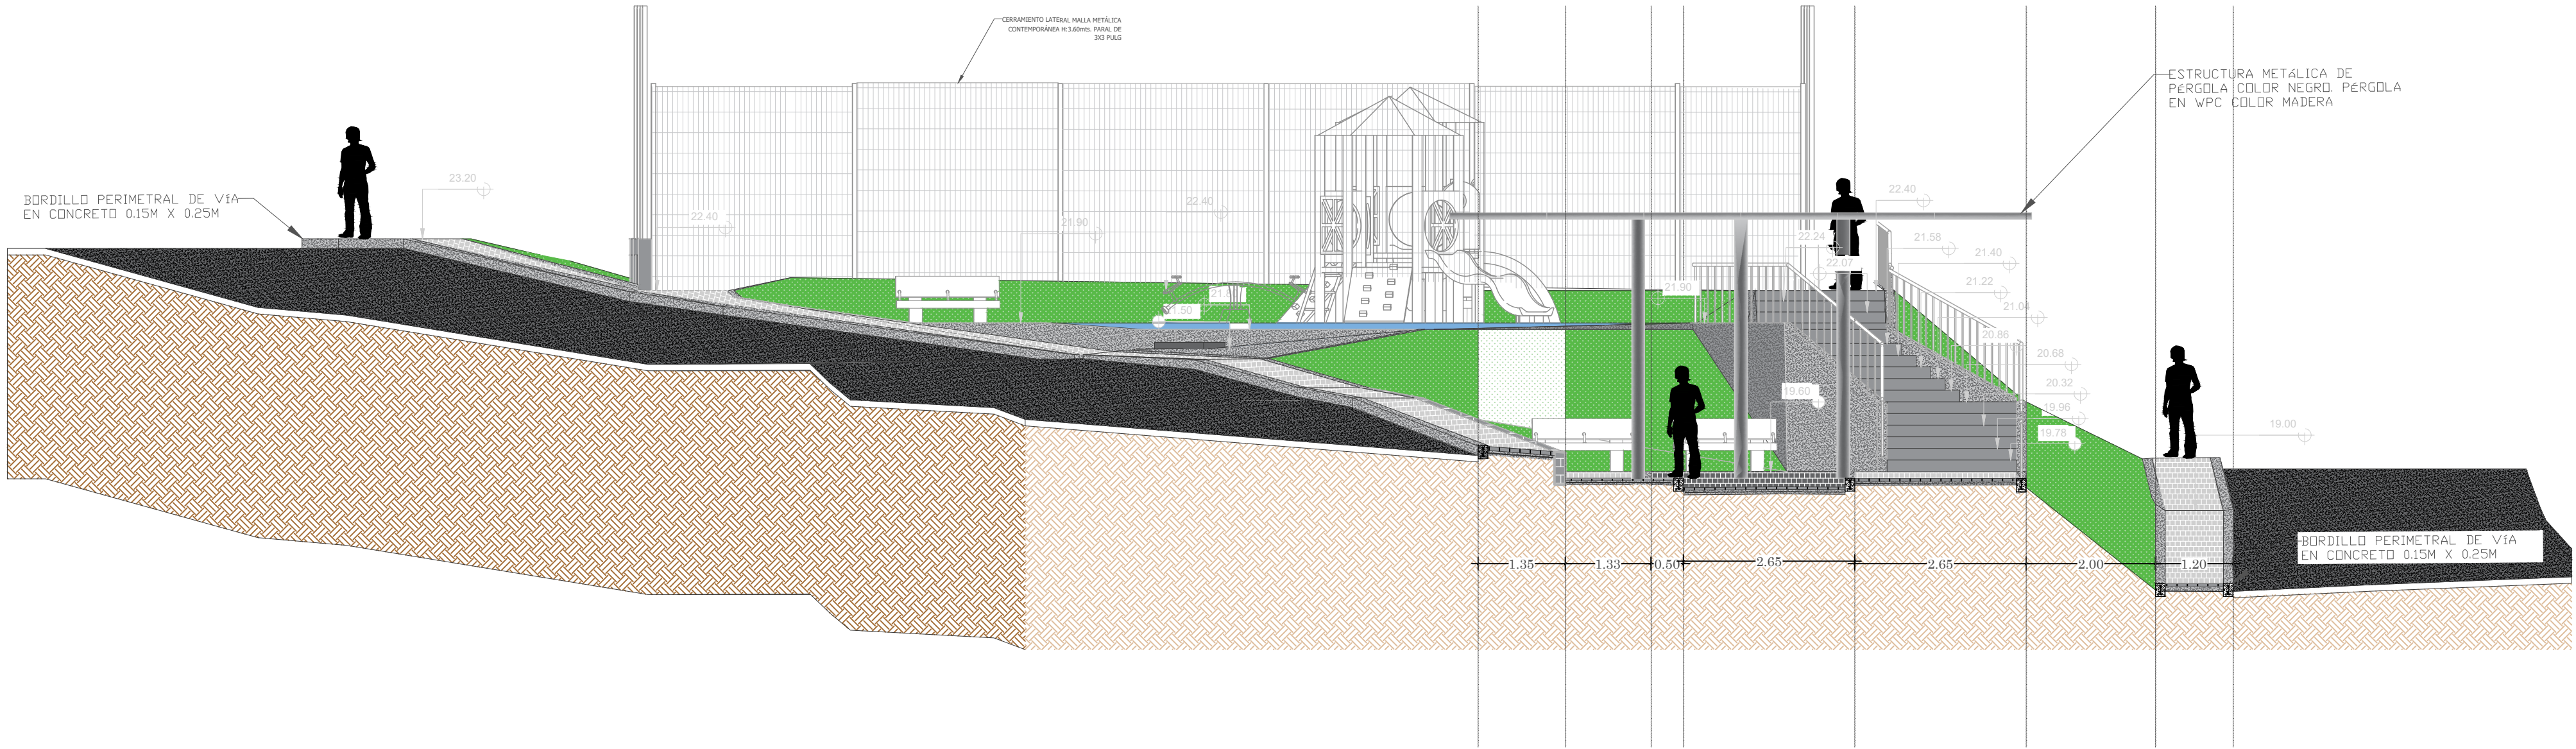



CORTE TRANSVERSAL 1

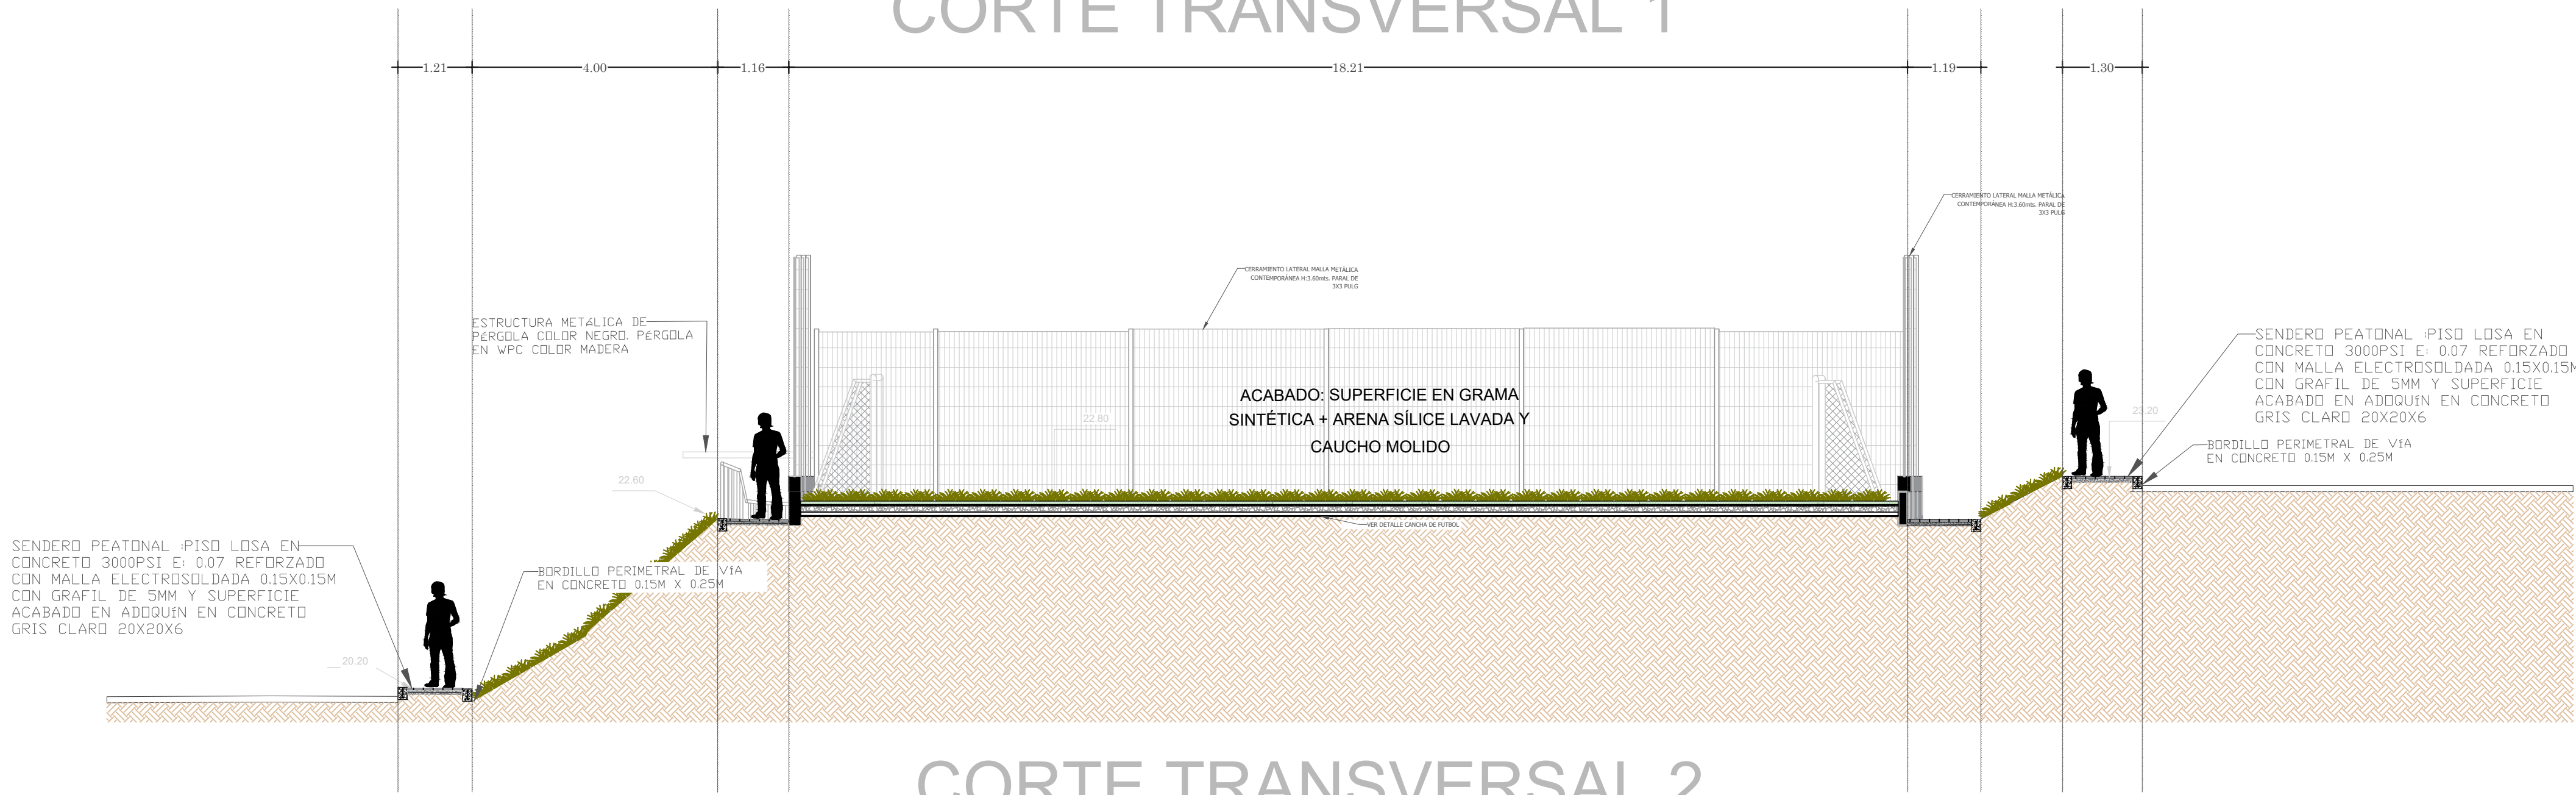

CORTE TRANSVERSAL 2


PROYECTO: PARQUE BRISAS DE PUERTO	CONTRATISTA: ALCALDÍA DE PUERTO COLOMBIA		RESPONSABLE: ARQUITECTO ARMANDO JESUS SANJUAN RODRIGUEZ M.P.: A42752015-8487714	ESCALA = 1:75 DIBUJO : MICHAEL SANCHEZ FECHA : MAYO/2026	LOCALIZACION GEOGRAFICA PUERTO COLOMBIA CONTIENE: CORTES ARQUITECTÓNICOS	CONVENCIONES CONVENCIONES PLANTA — CERRAMIENTO — VIA — MONUMENTO — LÍNEA PROPIEDAD — CURVAS MAYORES — CURVAS MENORES	OBSERVACIONES
---	--	---	--	--	--	--	---------------

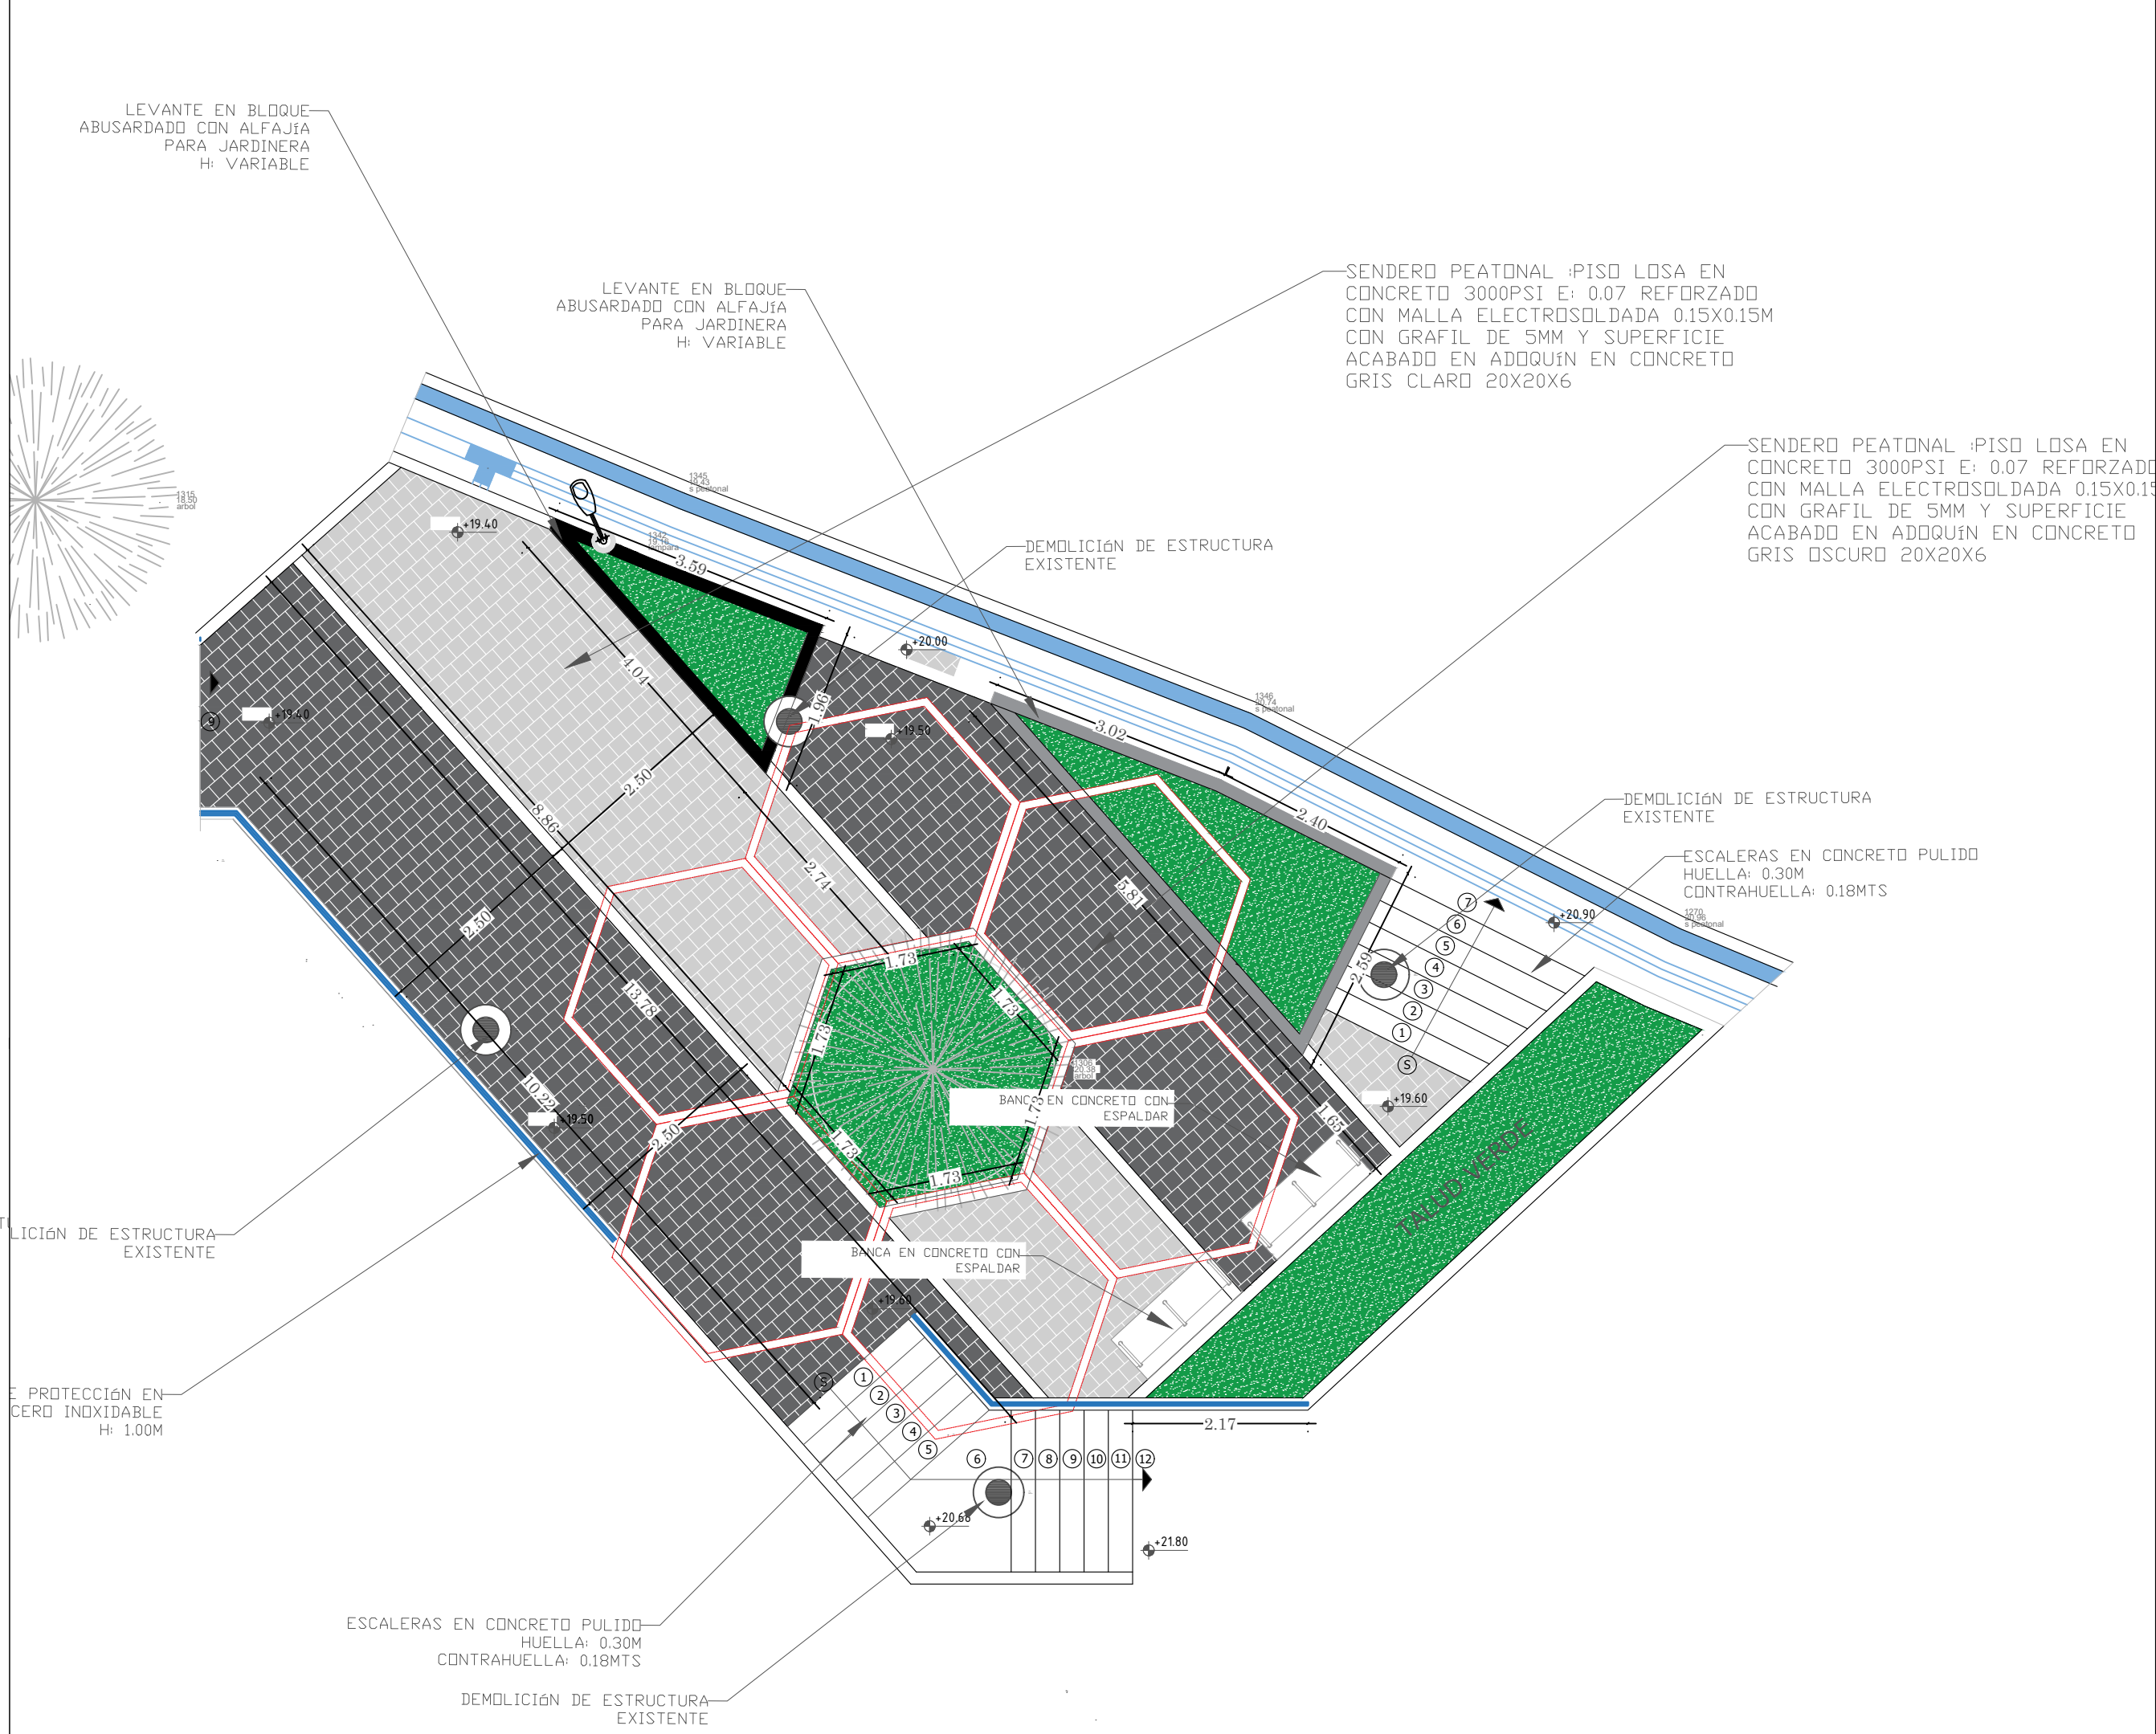

 PROYECTO:	CONTRATISTA:			ESCALA = 1:75	LOCALIZACION GEOGRAFICA	CONVENCIONES	OBSERVACIONES
PARQUE BRISAS DE PUERTO	ALCALDÍA DE PUERTO COLOMBIA			DIBUJO : MICHAEL SANCHEZ	PUERTO COLOMBIA	CONVERSIONES PLANTA CERRAMIENTO VIA MONUMENTO LINEA PROPIEDAD CURVAS MAYORES CURVAS MENORES	
			RESPONSABLE: ARQUITECTO: ARMANDO JESUS SANJUAN RODRIGUEZ M.P.:A42752015-8487714	FECHA : MAYO/2026	CONTIENE: AMPLIACIONES ARQUITECTÓNICAS		



PROYECTO:	CONTRATISTA:			ESCALA = 1:75	LOCALIZACION GEOGRAFICA	CONVENCIONES	OBSERVACIONES
PARQUE BRISAS DE PUERTO	ALCALDÍA DE PUERTO COLOMBIA		RESPONSABLE: ARQUITECTO:  ARMANDO JESUS SARRUJAN RODRIGUEZ M.P. A42752015-8487714	DIBUJO : MICHAEL SANCHEZ	FECHA : MAYO/2026	PLANTA Y ALZADO DE PÉRGOLAS ALZADO DE CERRAMIENTO DE CANCHA	

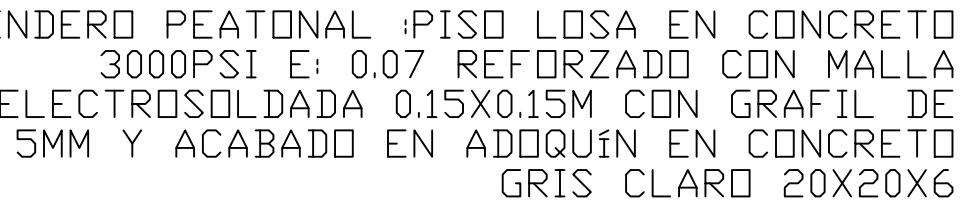

PROYECTO: PARQUE BRISAS DE PUERTO	CONTRATISTA: ALCALDÍA DE PUERTO COLOMBIA		 RESPONSABLE: ARQUITECTO: ARMANDO JESUS SANJUAN RODRIGUEZ M.P.: A42752015-8487714	ESCALA = 1:20	DIBUJO : MICHAEL SANCHEZ	FECHA : MAYO/2026	LOCALIZACION GEOGRAFICA PUERTO COLOMBIA	CONVENCIONES CONVENCIONES PLANTA — CERRAMIENTO — VÍA — MONUMENTO — LÍNEA PROPIEDAD — CURVAS MAYORES — CURVAS MENORES	OBSERVACIONES
---	--	---	--	---------------	--------------------------	-------------------	---	--	---------------