


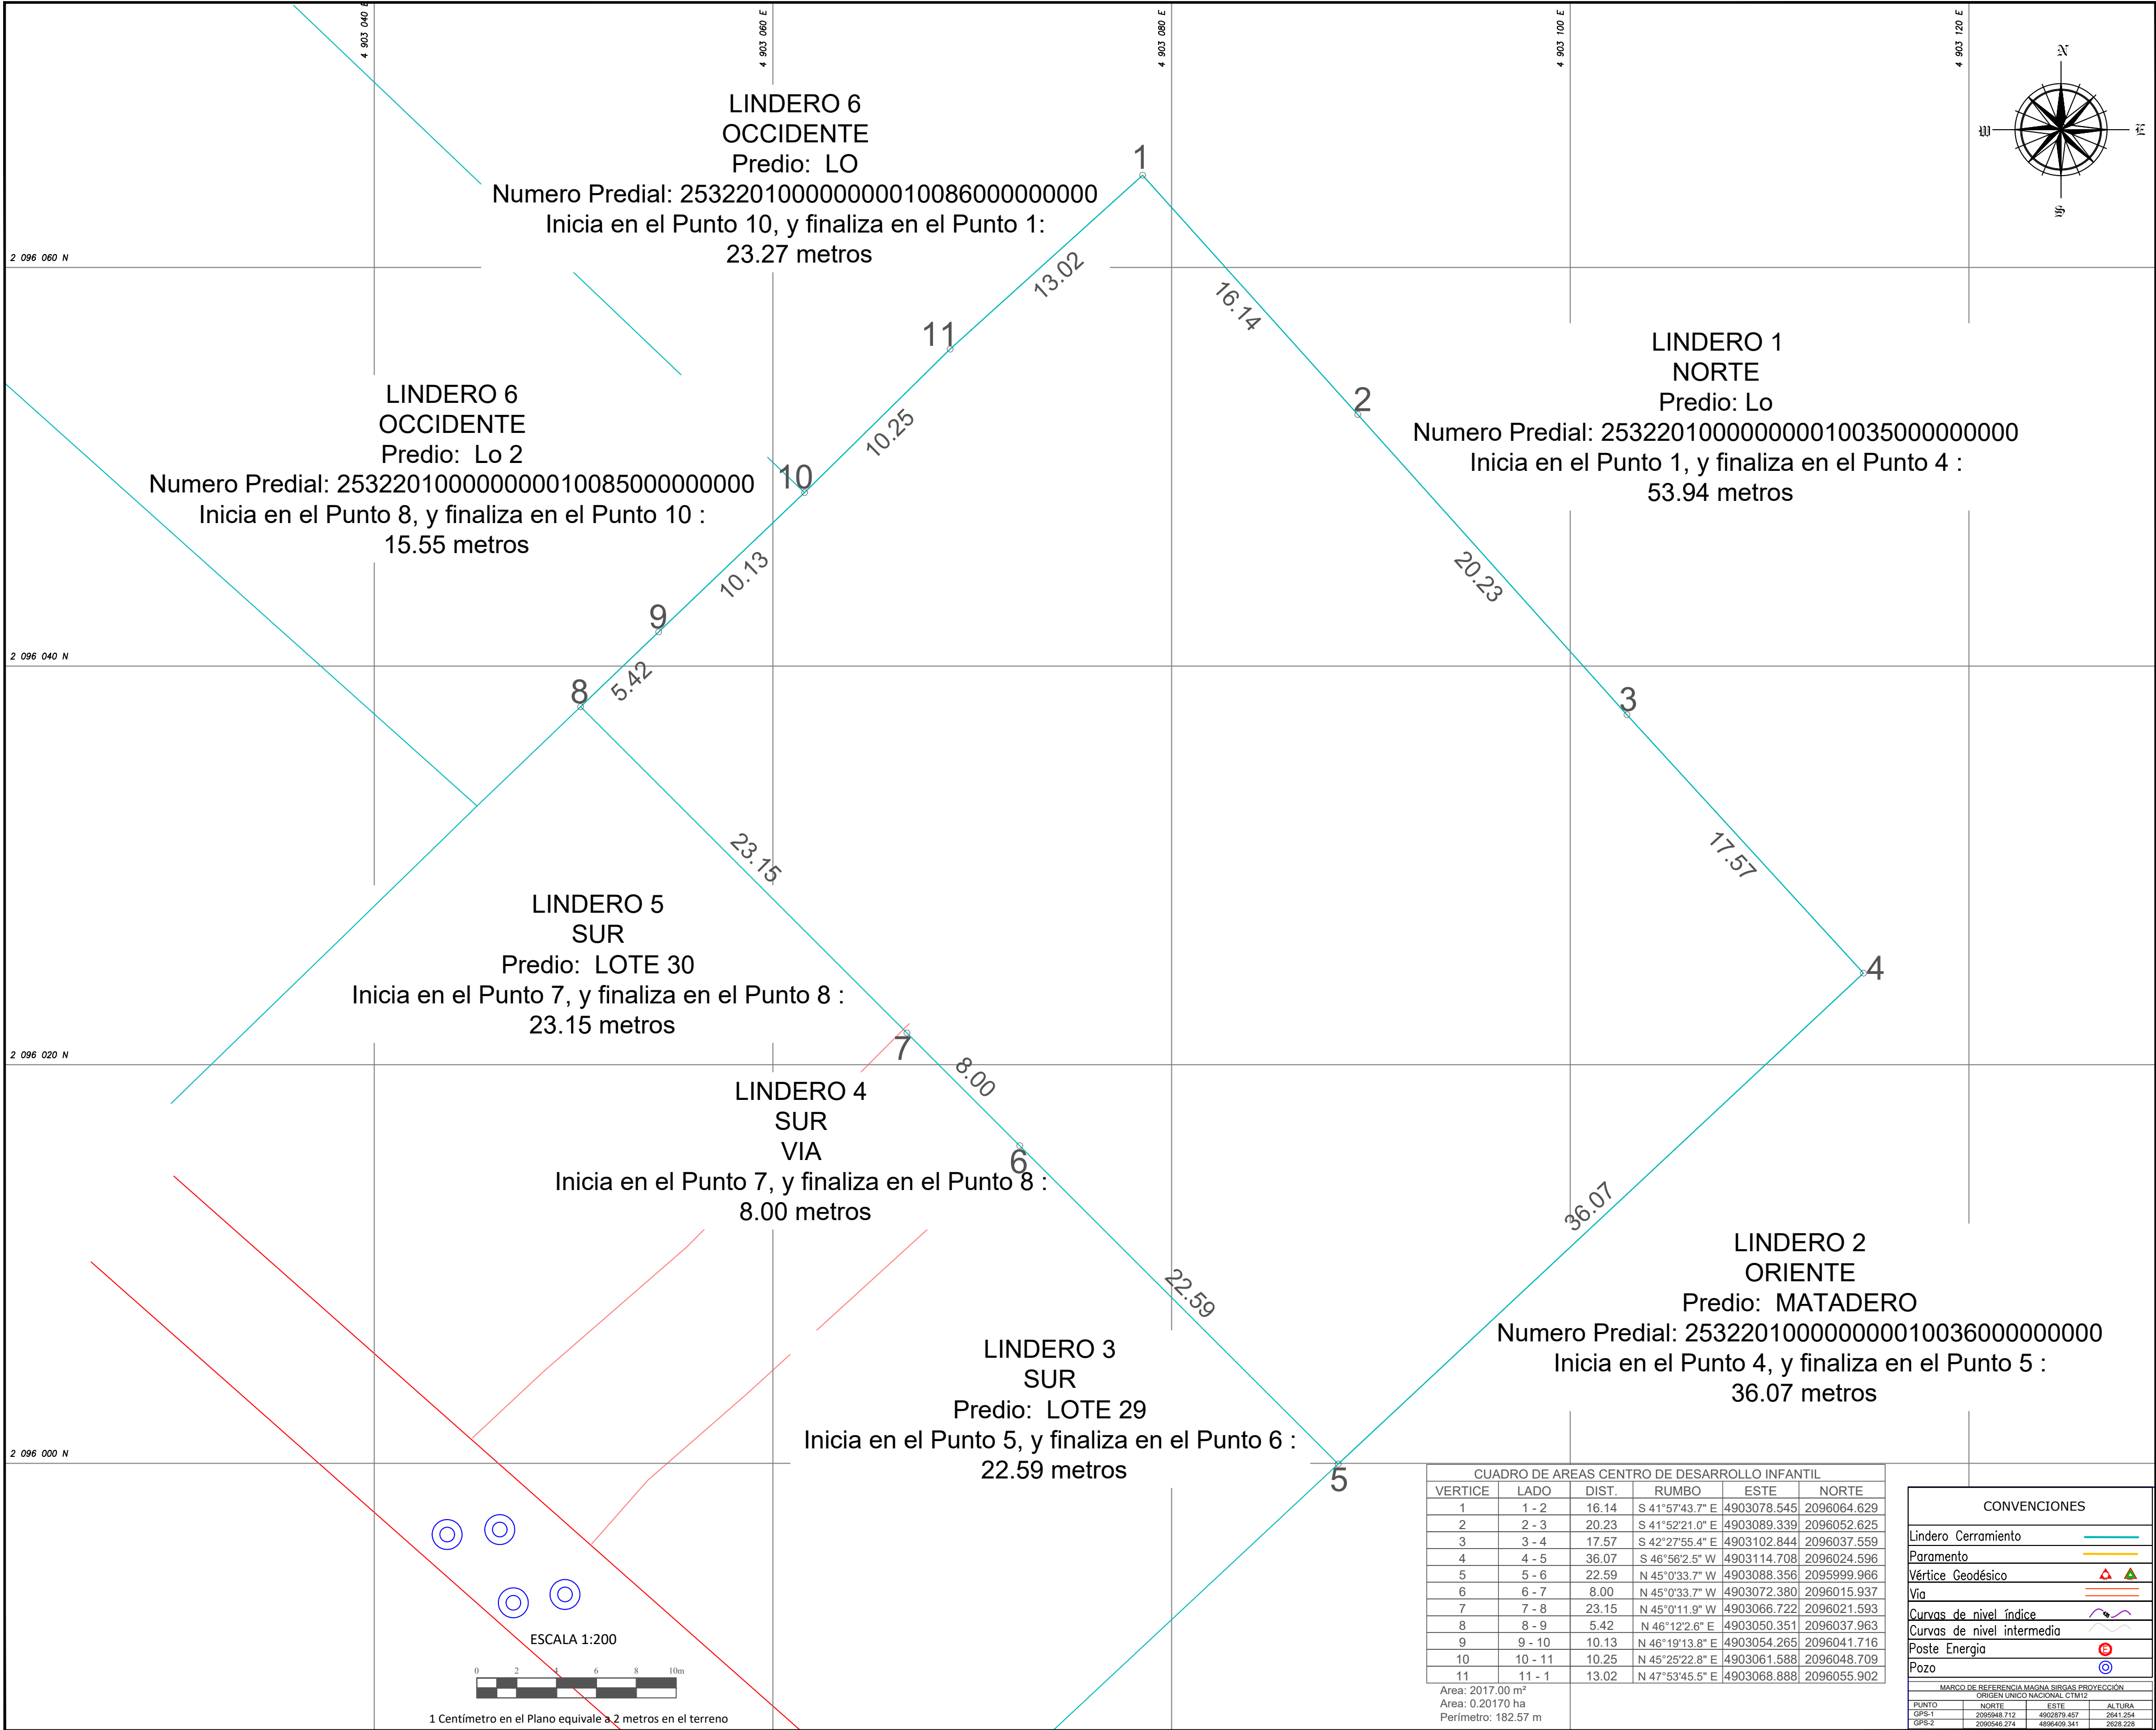

REPUBLICA DE COLOMBIA
ALCALDIA MUNICIPAL DE GUASCA
CUNDINAMARCA



Alcaldía Municipal de
Guasca
2024 2027

OBJETO:


INFRAESTRUCTURA SOCIAL
CENTRO DE DESARROLLO
INFANTIL

CONTRATO:

CONSULTOR:

REPRESENTANTE
LEGAL:

LEVANTO:

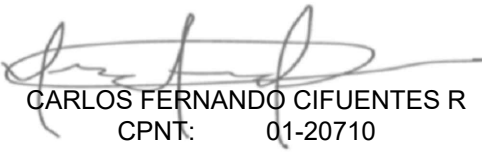

CARLOS FERNANDO CIFUENTES R
CPNT: 01-20710
Equipo Topografico Utilizado:
Estacion Total South Nts 362 R10

CONTIENE:

LEVANTAMINETO TOPOGRAFICO
CENTRO DE DESARROLLO
INFANTIL

LOCALIZACIÓN



FECHA:
Octubre 23 de 2025

SISTEMA DE REFERENCIA CARTOGRAFICO:

ORIGEN DE LA ZONA: ORIGEN UNICO CTM12
LATITUD: 4°0 0' N
LONGITUD: 73°00 0' W
FALSO NORTE: 2°000.000
FALSO ESTE: 5°000.000
UNIDADES: Metros

ESCALA:

1: 200

Nº 2 DE 3
PLANO: