
PLANTA TOPOGRAFICA TRAMO 1
VEREDA SANTA LUCIA -LA CULEBRA
MUNICIPIO DE MOGOTES- SANTANDER
Esc. 1:250

MEJORAMIENTO DE LA VIA RURAL QUE COMUNICA EL CASCO URBANO CON LA VEREDA SANTA LUCIA DEL MUNICIPIO DE MOGOTES, SANTANDER						
Tramo	DESCRIPCION	Longitud (m)	LOCALIZACION DEL TRAMO			
			ELEMENTOS	ABSCISA	COORDENADAS	
1	Vereda Santa Lucia	80	Inicio Tramo	K0+201.85	N:	1199547,863
					E:	1109937,086
			Fin Tramo	K0+281,85	N:	1199478,873
					E:	1109940,182

TABLA DE DELTAS				
TRAMO	PUNTO	NORTE	ESTE	ELEVACION
1	GPS 01	1171833,4286	1058822,6450	2064,466
	GPS 02	1171783,3801	1058833,8794	2054,537

ESCALA GRAFICA 0 2.5 5 10 15 20 25

PERFIL LONGITUDINAL TRAMO 1
VEREDA SANTA LUCIA -LA CULEBRA
MUNICIPIO DE MOGOTES- SANTANDER
Esc. 1:400

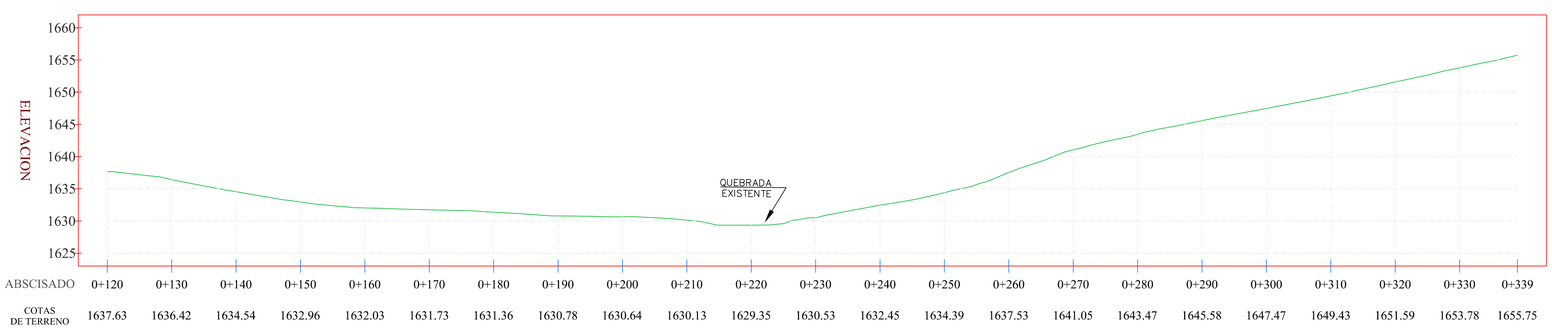

SARDUR INGENIEROS

LOCALIZACIÓN ESPECIFICA:



MUNICIPIO DE MOGOTES
DEPARTAMENTO DE SANTANDER

PROYECTO:

MEJORAMIENTO DE LA VIA RURAL QUE COMUNICA EL CASCO URBANO CON LA VEREDA SANTA LUCIA DEL MUNICIPIO DE MOGOTES, SANTANDER

LEVANTO Y DIBUJO:

JOP PAUL ANDRES ARMENTA CASTILLO
TOPOGRAFO
T.P # 01-20305 C.N.P.T

REVISO:

DOP JOHN SARMIENTO
MP. 68202120337 STD
R/L SARDUR SAS

APROBO:

ING.DIANA PATRICIA PINTO PINTO
SECRETARIA DE PLANEACION

CUADRO DE CONVENCIONES:

- Construcción Existente
- Poste
- Mojones materializados
- Curvas de nivel
- Eje
- Cuneta
- Borde Via
- Apique (Estudio de suelos)
- Cerca de alambre

ORIGEN CARTOGRAFICO:
latitud: 4° 35' 46.32150" N
Longitud: 74° 04' 39.02850" N
Datum: BOGOTA MAGNA
Falso Norte: 1000000
Falso Este : 1000000
Zona: BOGOTÁ CENTRAL
Unidad: Metros
Elipsoide: GRS 80
Proyección: TM Local

PLANO TOPOGRÁFICO GEOREFERENCIADO

CONTIENE:
Plano Planta Perfil
Vereda Santa Lucia
Sector La Culebra

ARCHIVO:
ACADE-Topografia Vereda Santa Lucia -Sector La Culebra (BOX).dwg

FECHA: Octubre- 2024

Plano: 01
De: 2

Escala:
1 / 250 m
1 / 400m

LEVANTAMIENTO TOPOGRÁFICO