
1 nivel 3
1 : 100

Escala 1 : 100

0 1 2 5 10 m

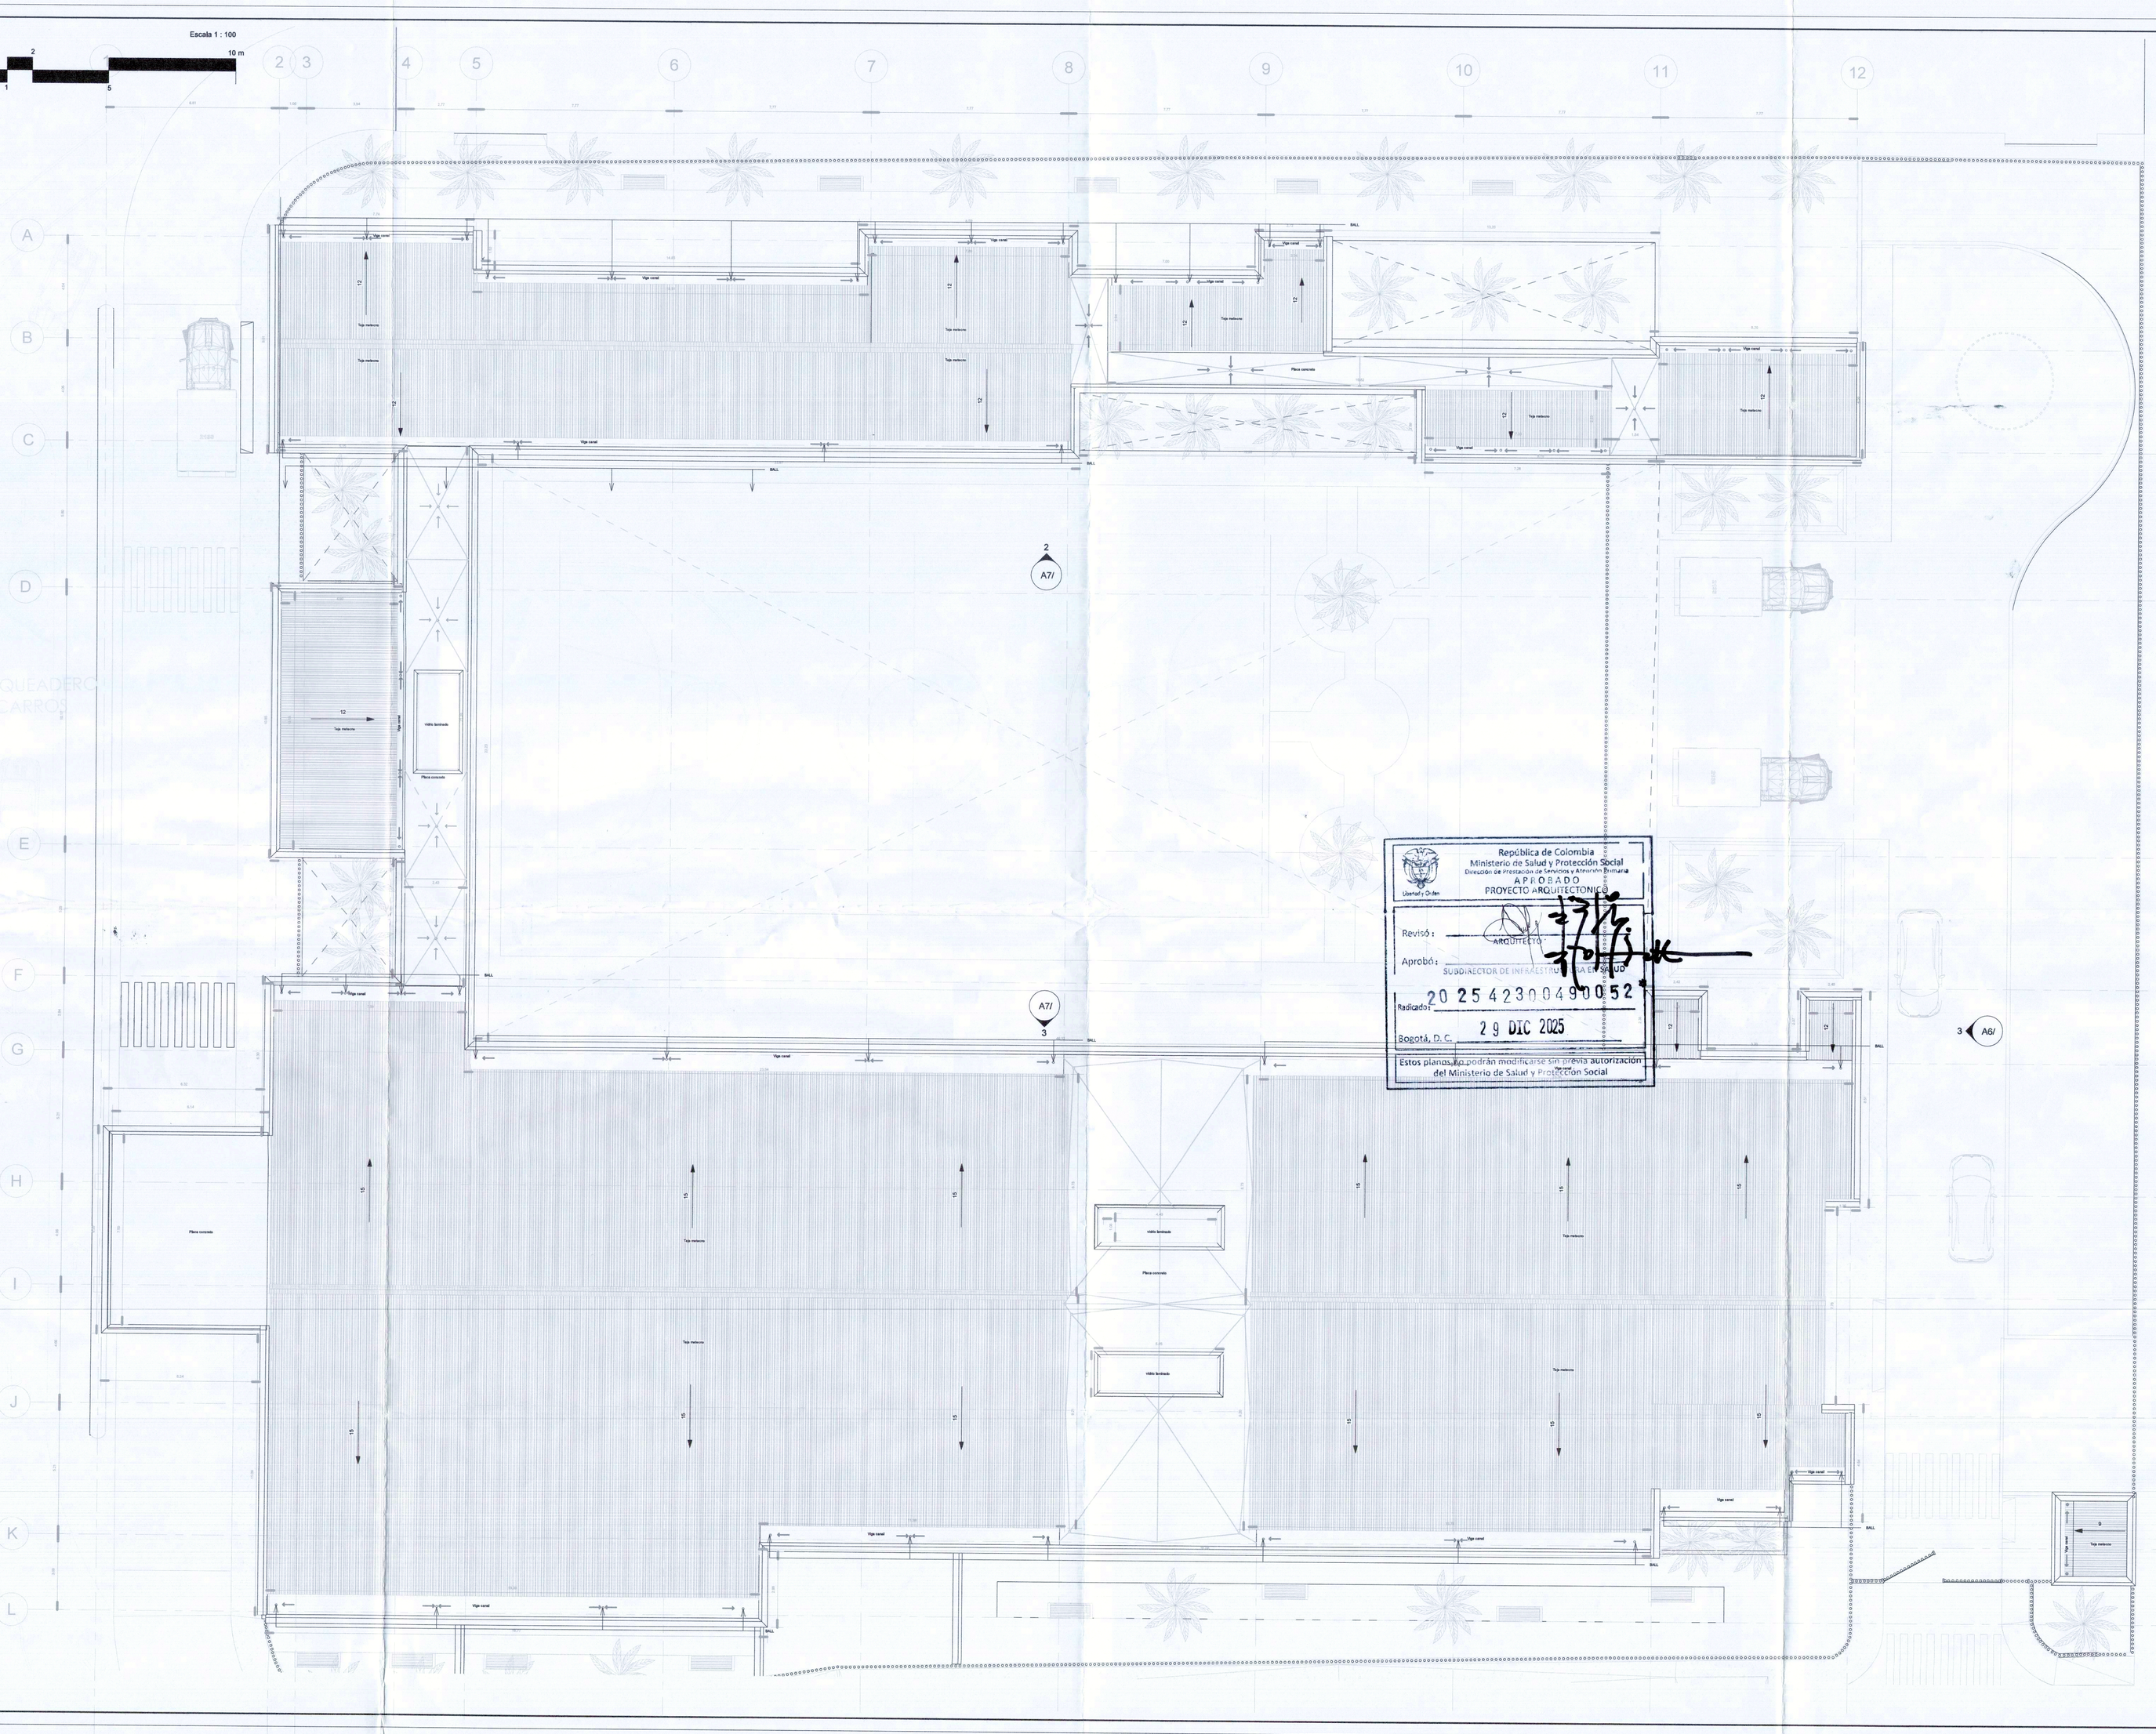

República de Colombia
Ministerio de Salud y Protección Social
Dirección de Prestación de Servicios y Atención Primaria
APROBADO
PROYECTO ARQUITECTONICO
Revisó: ARQUITECTO
Aprobó: SUBDIRECTOR DE INFRAESTRUCTURA Y EQUIPO
Radicado: 20254230049052
Bogotá, D. C. 29 DIC 2025
Estos planos no podrán modificarse sin previa autorización del Ministerio de Salud y Protección Social

E.S.E
HOSPITAL DEPARTAMENTAL
SAN ANTONIO DE PADUA
Salud Integral, Impacto Real

E.S.E HOSPITAL DPTAL SAN ANTONIO DE PADUA

CONSTRUCCIÓN DE LA UNIDAD DE SALUD MENTAL CON INTERNACIÓN EN LA E.S.E HOSPITAL DEPARTAMENTAL SAN ANTONIO DE PADUA DE LA PLATA, HUILA

USO
INSTITUCIONAL

LA PLATA HUILA COLOMBIA

NOTA 1: Todos los elementos que no están consignados en estos planos o en los planos de proyectos técnicos no son responsabilidad del equipo profesional de diseñadores del proyecto.

NOTA 2: Todos los elementos que requieren de solución estructural harán parte del proyecto estructural diseñado por el ingeniero a cargo.

Observaciones

Titular de la licencia

E.S.E. Hospital Dptal San Antonio de Padua

Gerente:

Dr. Jose Antonio Muñoz Paz

Consultor:

Diseño

María Fernanda Silva Osorio
Mat. A16602018-1075287681

ARQUITECTOS COLABORADORES

Isabella Rojas Perez

Vo. Bo. Supervisión Técnica

Fecha:
25/12/2025

Contenido:

escala: 1 : 100

Planta cubierta

A3/

Salud

GOBERNACIÓN DEL HUILA