
TB2

Refuerzo TB2

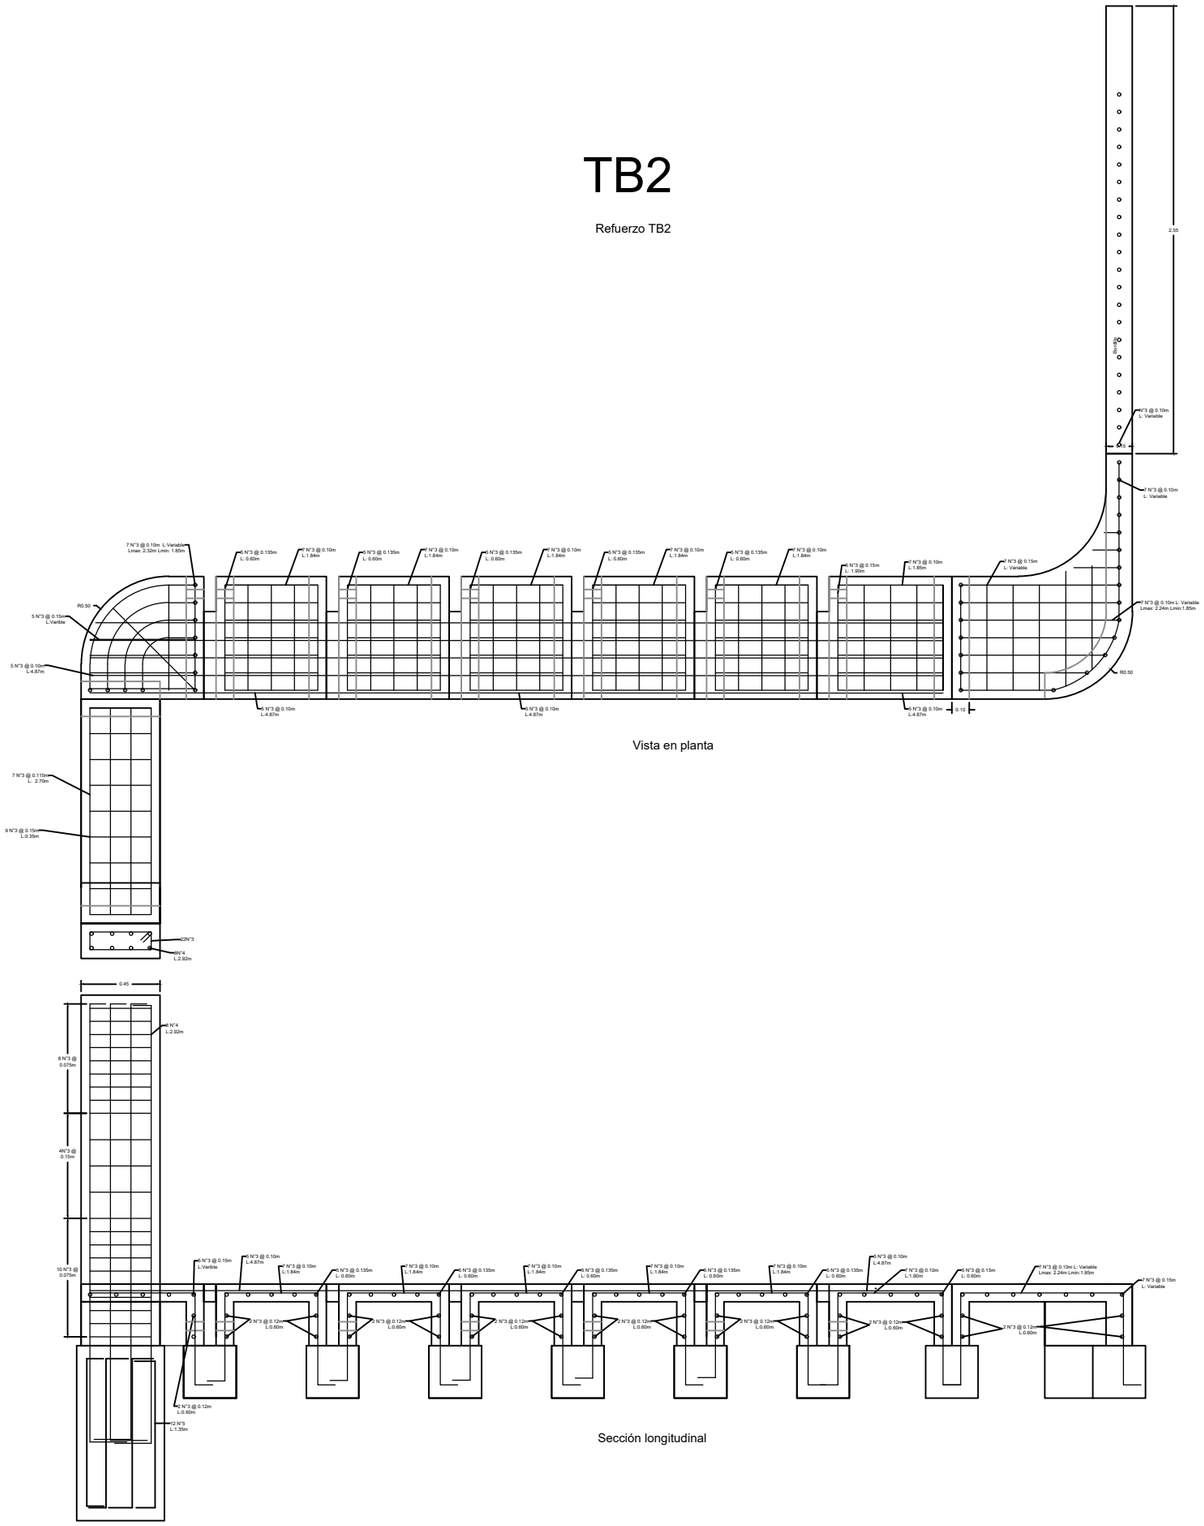

Alcaldía de Medellín
Distrito de
Ciencia, Tecnología e Innovación

Secretaría de Infraestructura Física

Secretario de Despacho

Subsecretario de Planeación
Fernando Alberto Restrepo Aguirre

Director Técnico
N/A

Lider de Programa / Unidad
Juan Mejía Saldarriaga / Diseño

Líder de Proyecto
Claudia Maritza Velásquez Higuita

Gestor del Proyecto/ Supervisor del Contrato
Wilfer Arango Garcia

Diseño

Diseño Directo [X]
Diseño por contrato [ ]

Contratista
N.A
Número del contrato
N.A

Interventoría de Diseño
N.A
Número de Contrato de Interventoría de Diseño
N.A

Nombre y Cargo del Supervisor
N.A

Diseño Arquitectónico
N/A
Matrícula:

Diseño Sanitario
N/A
Matrícula:

Diseño Eléctrico
N/A
Matrícula:

Diseño Estructural
N/A
Matrícula:

Diseño Geotécnico
N.A
Matrícula: N.A

Diseño Señalización
N.A
Matrícula: N.A

Diseño Vial
N.A
Matrícula: N.A

Dibujo Técnico
N.A

Levantamiento Topográfico
N/A
Matrícula:

Obra

Contratista de Obra
N.A
Número de contrato de Obra
N.A

Interventoría de Obra
N.A
Número de contrato de Interventoría de Obra
N.A

Nombre y cargo del Supervisor de Infraestructura Física
N.A

Observaciones Generales

- No tomar medidas directamente sobre el plano.
- No hacer modificaciones a los planos sin la autorización de los profesionales encargados.
- Este plano anula los anteriores a esta fecha.
- Verificar y confrontar medidas en obra.
- Todos los elementos estructurales, hidráulicos y eléctricos deben ser ejecutados segun diseños y / o cálculos del técnico respectivo.
- En caso de diferencia con los planos técnicos estructurales, se debe consultar a los arquitectos encargados.

Rev	Fecha	Concepto	Dibujó	Revisó	Aprobó

Proyecto
OBRAS DE CONSTRUCCIÓN Y MEJORAMIENTO DE ESPACIOS PÚBLICOS EN EL CENTRO DE MEDELLIN PARQUES DE BOLSILLO

Dirección:

Contiene
Detalles Estructurales

Fase I Prefactibilidad [ ] Fase II Factibilidad [ ] Fase III [X] Diseño, estudios de detalles y aprobaciones

Nombre y ruta de archivo
\\nas1\Alcaldia\204-INFRA\20410-S-PIInfU-Diseno\Cmn-Diseno\2.PED\PA_DEBOLSILLO

Plot
TB2
0

Escala: Especificada
Fecha: Marzo de 2026